



**İSTANBUL
ESNAF VE SANATKARLAR ODALARI BİRLİĞİ**

Kartaltepe Mah. Alpay İzer Sok. No: 12 İncirli - Bakırköy / İSTANBUL
Telefon: (0212) 660 60 20 (Pbx) Fax : (0212) 660 29 97
Web Site: www.istesob.org.tr E-mail: istesob@istesob.org



KURULUŞ: 1951

Sayı : 2647

07 Eylül 2017

Tamim No:2017/112

Konu: UKOME kararları hk.

ODASI BAŞKANLIĞINA

İstanbul Büyükşehir Belediyesi Ulaşım Daire Başkanlığı Ulaşım Koordinasyon Müdürlüğünün;

- 1) Taksi Durak Teklifleri-Aksoy Sk. No:3 2 pafta 4240 parsel önü Aydınli Mah. Tuzla/İSTANBUL hususunda aldığı 02.11.2016 tarih ve 2016/8-21.N sayılı UKOME kararına ilişkin 14.08.2017 tarihli,
- 2) Oruçreis Mah. Tekstilkent Cad. D Kapı Girişi 1082 ada 16 parsel içi Esenler/İSTANBUL hususunda aldığı 02.11.2016 tarih ve 2016/8-21.U sayılı UKOME kararına ilişkin 14.08.2017 tarihli,
- 3) Hırka-i Şerif Mah. Mütercim Asım Sk. Koyunbaba Parkı Karşısı 1539 ada 11, 29 ve 13 parseller önü Fatih/İSTANBUL hususunda aldığı 02.11.2016 tarih ve 2016/8-21.A sayılı UKOME kararına ilişkin 15.08.2017 tarihli yazıları ve ekleri ilişiktir.

Bilgilerinizi rica ederiz.

Muzaffer GARİP
Genel Sekreter

Mesut ŞENGÜN
Başkan Vekili

EKİ:

- 1- Ulaşım Koordinasyon Müdürlüğünün yazıları (3 sayfa)
- 2- UKOME kararları (6 sayfa)

DAĞITIM :

Gereği :

Bünyesinde taksi
bulunduran odalara

Bilgi :

Diğer odalara



T.C
İSTANBUL BÜYÜKŞEHİR BELEDİYE BAŞKANLIĞI
Ulaşım Daire Başkanlığı
Ulaşım Koordinasyon Müdürlüğü

Sayı : 27936358.306/
Konu : UKOME Kararı

- 5702 - 160738

14.10.2017

DAĞITIM YERLERİNE

Ulaşım Koordinasyon Merkezi (UKOME)'nin (Aksoy Sokak, No : 3, 2 Pafta 4240 Parsel önü, Aydınli Mah. Tuzla/İstanbul (1272 ID) Taksi Durak Teklifi.) hususunda aldığı 02.11.2016 tarih ve 2016/8-21.N sayılı kararı yazımız ekinde gönderilmektedir.

Bilgi ve gereğini arz ve rica ederim.

Mükremin KARAA
Ulaşım Koordinasyon Müdürü

Ek: - UKOME Kararı

Dağıtım:

Gereği:

- Toplu Ulaşım Hizmetleri Müdürlüğü

Bilgi:

- İstanbul Valiliği/İl Emniyet Müdürlüğü
- Zabıta Daire Başkanlığı
- İl Jandarma Komutanlığı
- Yol Bakım ve Altyapı Koordinasyon Daire Başkanlığı
- Trafik Müdürlüğü
- Emlak Müdürlüğü
- İSPARK A.Ş.
- İstanbul Esnaf ve Sanatkarlar Odaları Birliği
- İstanbul Taksiciler Esnaf Odası
- Bahçelievler Şoförler Esnaf Odası



UKOME, İstanbul Büyükşehir Belediye Başkanlığı Genel Sekreter Sn. Dr. Hayri BARAÇLI Başkanlığında 02.11.2016 gün ve saat 15:00'da gündemindeki konuları görüşmek üzere toplandı.

İlgi: a) 25.06.2009 tarihli ve 2009/3-13 sayılı Ticari Taksi ve Taksi Dolmuş Yönergesi.

b) Toplu Ulaşım Hizmetler Müdürlüğünün 01.11.2016 tarihli ve 2496 sayılı yazısı ile ekli raporu.

TEKLİF: Aksoy Sokak, No: 3, 2 pafta 4240 Parsel önü, Aydınlı Mahallesi Tuzla (1272 ID) Taksi Durak Teklifi.

TOPLU ULAŞIM HİZMETLERİ MÜDÜRLÜĞÜ RAPORU:

İlgi (b) Toplu Ulaşım Hizmetleri Müdürlüğü yazısı ekli raporunda;

İlgi (a) yönerge çerçevesinde müracaat usul ve esaslarına uygun olarak taksi durağı için müracaatı yapılan, ilgili kurumlardan görüşleri sorulan ve uygun görülen "Aksoy Sokak, No:3, 2 pafta 4240 Parsel önü ,Aydınlı Mah., Tuzla" (1272 ID) adresinde ekli 1/500 vaziyet planında gösterilen alanın taksi durak yeri olarak düzenlenmesi ve İBB Meclisince yetki verilen kurum tarafından işletilmesi veya işlettirilmesi uygun mütalaa edilmekte olup konunun UKOME gündemine taşınması hususunu arz ederim.

UKOME'NİN KARARI: İlgi (b) Toplu Ulaşım Hizmetleri Müdürlüğü yazısı ekli raporundaki değerlendirme doğrultusunda, "Aksoy Sokak, No:3, 2 pafta 4240 Parsel önü, Aydınlı Mah., Tuzla" (1272 ID) adresinde ekli 1/500 vaziyet planında gösterilen alanda taksi durağı kurulması teklifinin kabulüne karar verilmiştir.

Başkan
Dr. Hayri BARAÇLI
Genel Sekreter
/ ... / 2016

Üye
Muzaffer HACIMUSTAFANOĞLU
Genel Sekreter Yrd.

Üye
Yunus Emre AYOZEN
Ulaşım Daire Başkanı

Üye
Cemil YIRTAR
İst. Emz. Müd. Tem.

Üye
Süleyman ATÇI
Milli Savunma Bakanlığı
I. Ordu Kom. Tem.
(Katılmadı)

Üye
İlyas NASIROĞLU
II Jan. Kom. Tem.

Üye
Adif CERAN
Sahil Güvenlik Kom. Tem.

Üye
Hüseyin YAĞCIOĞLU
I.Hukuk Müşaviri Tem.

Üye
Mustafa Özkan DONMEZ
Fen İşl. Dai. Bşk.

Üye
Ahmet Taner HERGÜNER
Ulş. Dnz. Hbr. Bakanlığı
Karayolları I. Bölge Md. Tem.

Üye
Sihon HÜNEÇİ
Ulş. Dnz. Hbr. Bakanlığı
İst. Liman Bşk. Lağ. Tem.

Üye
Kenan FIDAN
Ulş. Dnz. Hbr. Bakanlığı
DHM Gen. Müd. Tem.

Üye
İsmail ÖZDEMİR
Ulş. Dnz. Hbr. Bakanlığı
TCDD I. Bölge. Müd. Tem.

Üye
Hafiz YILMAZ
Ulş. Dnz. Hbr. Bakanlığı
Karayolu Düzenleme
Gen. Müd. Tem.

Üye
Levent ACET
Ulş. Dnz. Hbr. Bakanlığı
Alt. Yapı Gen. Müd. Tem.

Üye
İsmail ERGÜLLÜ
İETT Gen. Müd. Tem.

Üye
Yakup GÜLER
İst. Şehir Hatları Tur. A.Ş. Tem.

Üye
Ali FRAT
Metro İstanbul A.Ş. Gn. Müd. Tem.

Üye
Mükrrem KAYA
Ulaşım Daire Başkanı

Üye
Musa YAZICI
Top. Ulş. Hbr. Müd.

Üye
Halil YILMAZ
Türkiye Şoförler ve Otomobilciler
Federasyonu Tem.

Üye
İsmail ÇOLAK
Tuzla Belediyesi Tem.

Handwritten signatures and initials at the top of the page.

TUZLA AYDINLI SITE TAKSİ DURAK YERLEŞİM PLANI



AYDINLI C. →

0/4223

HILAL Sokak

Dumankaya Akdeniz Evi

Dumankaya Akdeniz Evi

0/4240

AKSOY Sokak

0/4242

0/4331

Tuzla Emlak Konutları 1.Etap

Erhan ERGÜL
Mimari
Oda Sic.No: 34875

İLTERİŞ SO

1292 1D





T.C
İSTANBUL BÜYÜKŞEHİR BELEDİYE BAŞKANLIĞI
Ulaşım Daire Başkanlığı
Ulaşım Koordinasyon Müdürlüğü

Sayı : 27936358.306/ - 5212-160726
Konu : UKOME Kararı

17.08.2017

DAĞITIM YERLERİNE

Ulaşım Koordinasyon Merkezi (UKOME)'nin (Oruçreis Mah. Tekstil Kent Cad. D Kapı Girişi, 1082 Ada, 16 Parsel içi Esenler/İstanbul (1047 ID) Taksi Durak Teklifi.) hususunda aldığı 02.11.2016 tarih ve 2016/8-21.U sayılı kararı yazımız ekinde gönderilmektedir.

Bilgi ve gereğini arz ve rica ederim.

Mükremin KARA
Ulaşım Koordinasyon Müdürü

Ek: - UKOME Kararı

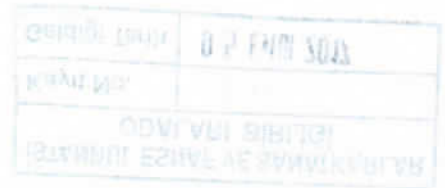
Dağıtım:

Gereği:

- Toplu Ulaşım Hizmetleri Müdürlüğü

Bilgi:

- İstanbul Valiliği/İl Emniyet Müdürlüğü
- Zabıta Daire Başkanlığı
- İl Jandarma Komutanlığı
- Yol Bakım ve Altyapı Koordinasyon Daire Başkanlığı
- Trafik Müdürlüğü
- Emlak Müdürlüğü
- İSPARK A.Ş.
- ✗ İstanbul Esnaf ve Sanatkarlar Odaları Birliği
- İstanbul Taksiciler Esnaf Odası
- Bahçelievler Şoförler Esnaf Odası



UKOME, İstanbul Büyükşehir Belediye Başkanlığı Genel Sekreter Sn. Dr. Hayri BARAÇLI Başkanlığında 02.11.2016 gün ve saat 15:00'da gündemindeki konuları görüşmek üzere toplandı.

- İlgi: a) 25.06.2009 tarihli ve 2009/3-13 sayılı Ticari Taksi ve Taksi Dolmuş Yönergesi.
b) Toplu Ulaşım Hizmetler Müdürlüğünün 01.11.2016 tarihli ve 2496 sayılı yazısı ile ekli raporu.

TEKLİF: Oruçreis Mahallesi, Tekstilkent Caddesi, D kapı girişi, 1082 Ada 16 Parsel içi Esenler (1047 ID) Taksi Durak Teklifi.

TOPLU ULAŞIM HİZMETLERİ MÜDÜRLÜĞÜ RAPORU:

İlgi (b) Toplu Ulaşım Hizmetleri Müdürlüğü yazısı ekli raporunda;

İlgi (a) yönerge çerçevesinde müracaat usul ve esaslarına uygun olarak taksi durağı için müracaatı yapılan, ilgili kurumlardan görüşleri sorulan ve uygun görülen "Oruçreis Mahallesi, Tekstilkent Caddesi, D kapı girişi, 1082 Ada 16 Parsel içi Esenler" (1047 ID) adresinde ekli 1/500 vaziyet planında gösterilen alanın taksi durak yeri olarak düzenlenmesi ve İBB Meclisince yetki verilen kurum tarafından işletilmesi veya işlettirilmesi uygun mütalaa edilmekte olup konunun UKOME gündemine taşınması hususunu arz ederim.

UKOME'NİN KARARI: İlgi (b) Toplu Ulaşım Hizmetleri Müdürlüğü yazısı ekli raporundaki değerlendirme doğrultusunda, "Oruçreis Mahallesi, Tekstilkent Caddesi, D kapı girişi, 1082 Ada 16 Parsel içi Esenler" (1047 ID) adresinde ekli 1/500 vaziyet planında gösterilen alanda taksi durağı kurulması teklifinin kabulüne karar verilmiştir.

Başkan
Dr. Hayri BARAÇLI
Genel Sekreter
.../.../2016

Üye
Muzaffer HACINUSTAAOĞLU
Genel Sekreter Yrd.

Üye
Yunus Emre AYOZEN
Ulaşım Daire Başkanı

Üye
Kadir YIRTAR
İst. Emn. Müd. Tem.

Üye
Süleyman ATÇI
Milli Savunma Bakanlığı
I. Ordu Kom. Tem.
(Katılmadı)

Üye
İlyas NASIROĞLU
II Jan. Kom. Tem.

Üye
Akın CERAN
Sahil Gv. Kom. Tem.

Üye
Hüseyin YAĞCIOĞLU
I. Hukuk Müşaviri Tem.

Üye
Mustafa Özkan BOZMEZ
Fen İşl. Dai. Bşk.

Üye
Ahmet Taner HERGÜNER
Ulş. Dnz. Hbr. Bakanlığı
Karayolları I. Bölge Müd. Tem.

Üye
Cihat NOBİCE
Ulş. Dnz. Hbr. Bakanlığı
İst. Liman Bşk. Lığı Tem.

Üye
Kamran FİDAN
Ulş. Dnz. Hbr. Bakanlığı
DHMİ Gen. Müd. Tem.

Üye
İsmail ÖZDEMİR
Ulş. Dnz. Hbr. Bakanlığı
TCDD I. Bölge. Müd. Tem.

Üye
Halil ŞAHİN
Ulş. Dnz. Hbr. Bakanlığı
Karayolu Düzenleme
Gen. Müd. Tem.

Üye
Mevcan ACET
Ulş. Dnz. Hbr. Bakanlığı
Alt. Yapı Gen. Müd. Tem.

Üye
Mehmet ERGÖZ
İETT Gen. Müd. Tem.

Üye
Yakup GÜLER
İst. Şehir Hatları Tur. A.Ş. Tem.

Üye
Ali FIRAT
Metro İstanbul A.Ş. Gn. Müd. Tem.

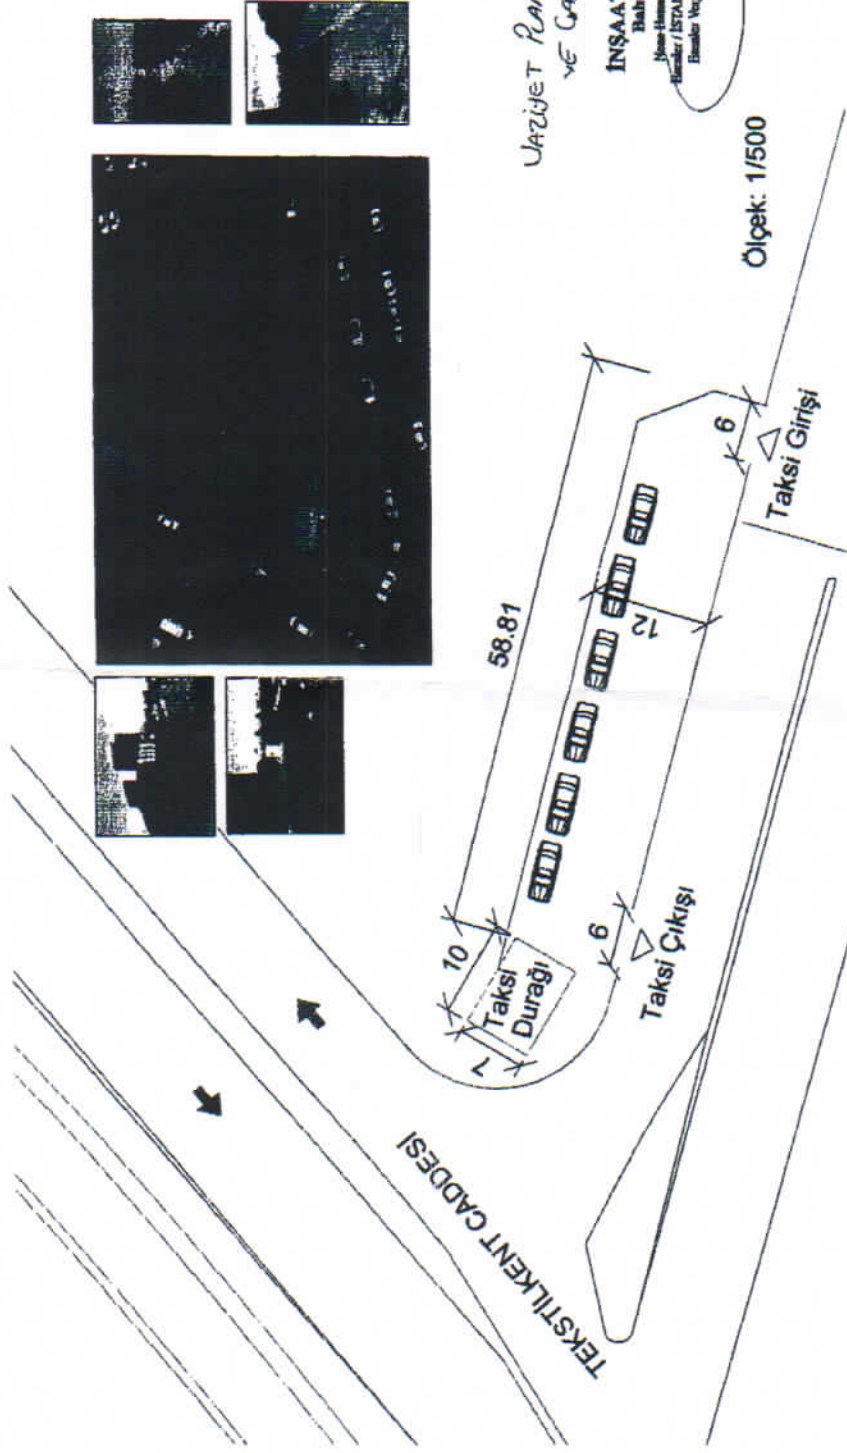
Üye
Mukremin KARA
Ulaşım Koordinatörü

Üye
Musa YAZICI
Top. Ulaş. Hiz. Müd.

Üye
Halit YILMAZ
Türkiye Şoförler ve Otomobilciler
Federasyonu Tem.

Üye
Nihat KARATAŞ
Esenler Belediyesi Tem.

— 1047 14 —



VAZİYET PLANI YERİNE
VE GAYRINA UYGUNDUR.

İNŞAAT MÜHENDİSİ

Bahadır ÇOBAN

Yeni Hürriyet Mah. İşhanı Cad. No:37

Beşiktaş / İSTANBUL. Tel: 0212 583 31 77

E-mail: Yagci.Durmus@yagci.com.tr

Handwritten signatures and initials at the top of the page.



T.C
İSTANBUL BÜYÜKŞEHİR BELEDİYE BAŞKANLIĞI
Ulaşım Daire Başkanlığı
Ulaşım Koordinasyon Müdürlüğü

Sayı : 27936358.306/
Konu : UKOME Kararı

5758-161805

15.08/2017

DAĞITIM YERLERİNE

Ulaşım Koordinasyon Merkezi (UKOME)'nin (Hırka-i Şerif Mah. Mütercim Asım Sk. Koyunbaba Parkı Karşısı, 1539 Ada, 11, 29, ve 13 Parseller önü Fatih/İstanbul (816 ID) Taksi Durak Teklifi.) hususunda aldığı 02.11.2016 tarih ve 2016/8-21.A sayılı kararı yazımız ekinde gönderilmektedir.

Bilgi ve gereğini arz ve rica ederim.

Mükremin KARA
Ulaşım Koordinasyon Müdürü

Ek - UKOME Kararı

Dağıtım:

Gereği:

- Toplu Ulaşım Hizmetleri Müdürlüğü

Bilgi:

- İstanbul Valiliği/İl Emniyet Müdürlüğü
- Zabıta Daire Başkanlığı
- İl Jandarma Komutanlığı
- Yol Bakım ve Altyapı Koordinasyon Daire Başkanlığı
- Trafik Müdürlüğü
- Emlak Müdürlüğü
- İSPARK A.Ş.
- İstanbul Esnaf ve Sanatkarlar Odaları Birliği
- İstanbul Taksiciler Esnaf Odası
- Bahçelievler Şoförler Esnaf Odası



UKOME, İstanbul Büyükşehir Belediye Başkanlığı Genel Sekreter Sn. Dr. Hayri BARAÇLI Başkanlığında 02.11.2016 gün ve saat 15:00'da gündemindeki konuları görüşmek üzere toplandı.

- İlgi: a) 25.06.2009 tarihli ve 2009/3-13 sayılı Ticari Taksi ve Taksi Dolmuş Yönergesi.
b) Toplu Ulaşım Hizmetler Müdürlüğü'nün 01.11.2016 tarihli ve 2496 sayılı yazısı ile ekli raporu.

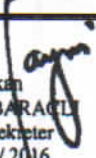
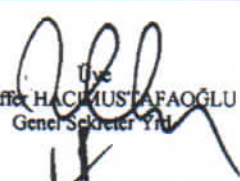
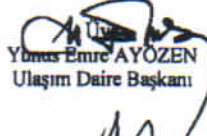
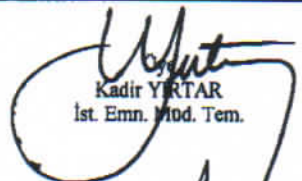
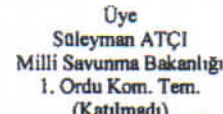
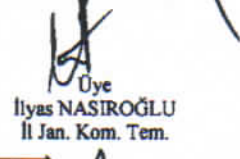

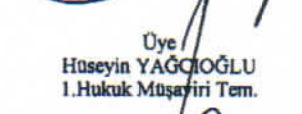
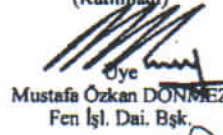
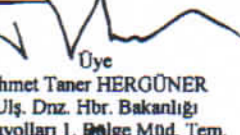
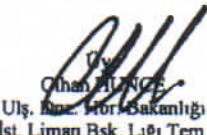
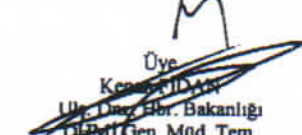
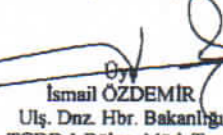
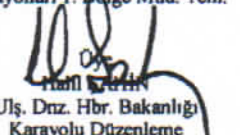
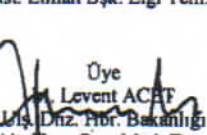
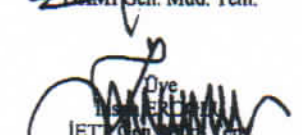
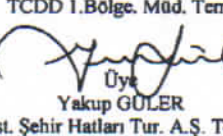
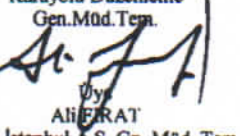
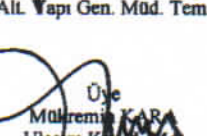
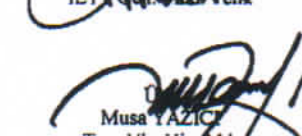
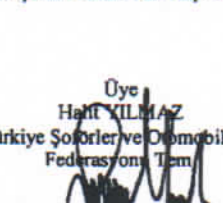
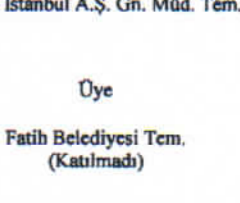
TEKLİF: Hırka-i Şerif Mahallesi, Mütercim Asım Sokak, Koyunbaba Parkı Karşısı, 1539 Ada, 11, 29 ve 13 Parseller önü Fatih (816 ID) Taksi Durak Teklifi.

TOPLU ULAŞIM HİZMETLERİ MÜDÜRLÜĞÜ RAPORU:


İlgi (b) Toplu Ulaşım Hizmetleri Müdürlüğü yazısı ekli raporunda;

İlgi (a) yönerge çerçevesinde müracaat usul ve esaslarına uygun olarak taksi durağı için müracaatı yapılan, ilgili kurumlardan görüşleri sorulan ve uygun görülen "Hırka-i Şerif Mahallesi, Mütercim Asım Sokak, Koyunbaba Parkı Karşısı, 1539 Ada, 11, 29 ve 13 Parseller önü Fatih" (816 ID) adresinde ekli 1/500 vaziyet planında gösterilen alanın taksi durak yeri olarak düzenlenmesi ve İBB Meclisince yetki verilen kurum tarafından işletilmesi veya işlettirilmesi uygun mütalaa edilmekte olup konunun UKOME gündemine taşınması hususunu arz ederim.

UKOME'NİN KARARI: İlgi (b) Toplu Ulaşım Hizmetleri Müdürlüğü yazısı ekli raporundaki değerlendirme doğrultusunda, "Hırka-i Şerif Mahallesi, Mütercim Asım Sokak, Koyunbaba Parkı Karşısı, 1539 Ada, 11, 29 ve 13 Parseller önü Fatih" (816 ID) adresinde ekli 1/500 vaziyet planında gösterilen alanda taksi durağı kurulması teklifinin kabulüne karar verilmiştir.

 <p>Başkan Dr. Hayri BARAÇLI Genel Sekreter ... / 2016</p>	 <p>Üye Muzaffer HACIUSTAFAOĞLU Genel Sekreter Yard.</p>	 <p>Üye Yunus Emre AYÖZEN Ulaşım Daire Başkanı</p>	 <p>Üye Kadir YIRTAR İst. Emn. Müd. Tem.</p>
 <p>Üye Süleyman ATÇI Milli Savunma Bakanlığı I. Ordu Kom. Tem. (Katılmadı)</p>	 <p>Üye İlyas NASTIROĞLU II Jan. Kom. Tem.</p>	 <p>Üye Ali ZERAN Sahil Gov. Kom. Tem.</p>	 <p>Üye Hüseyin YAĞCIOĞLU I. Hukuk Müşaviri Tem.</p>
 <p>Üye Mustafa Özkan DONMEZ Fen İşl. Dai. Bşk.</p>	 <p>Üye Ahmet Tamer HERGÜNER Ulş. Dnz. Hbr. Bakanlığı Karayolları I. Bölge Müd. Tem.</p>	 <p>Üye Oğhan BİLİNCE Ulş. Dnz. Hbr. Bakanlığı İst. Liman Bşk. Lığı Tem.</p>	 <p>Üye Kenan YILDIZ Ulş. Dnz. Hbr. Bakanlığı TIRMT Gen. Müd. Tem.</p>
 <p>Üye İsmail ÖZDEMİR Ulş. Dnz. Hbr. Bakanlığı TCDD I. Bölge. Müd. Tem.</p>	 <p>Üye Mustafa KUTLU Ulş. Dnz. Hbr. Bakanlığı Karayolu Düzenleme Gen. Müd. Tem.</p>	 <p>Üye Levent AÇIK Ulş. Dnz. Hbr. Bakanlığı Alt. Yapı Gen. Müd. Tem.</p>	 <p>Üye İsmail EKİMLİ İETT Gen. Müd. Tem.</p>
 <p>Üye Yakup GÜLER İst. Şehir Hatları Tur. A.Ş. Tem.</p>	 <p>Üye Ali ERAT Metro İstanbul A.Ş. Gn. Müd. Tem.</p>	 <p>Üye Mükremin KARAR Ulaşım Koordinat. Md.</p>	 <p>Üye Musa YAZICI Top. Ulş. Hiz. Md.</p>
 <p>Üye Hacı YILMAZ Türkiye Şoförler ve Otomobilciler Federasyonu Tem.</p>	 <p>Üye Fatih Belediyesi Tem. (Katılmadı)</p>		

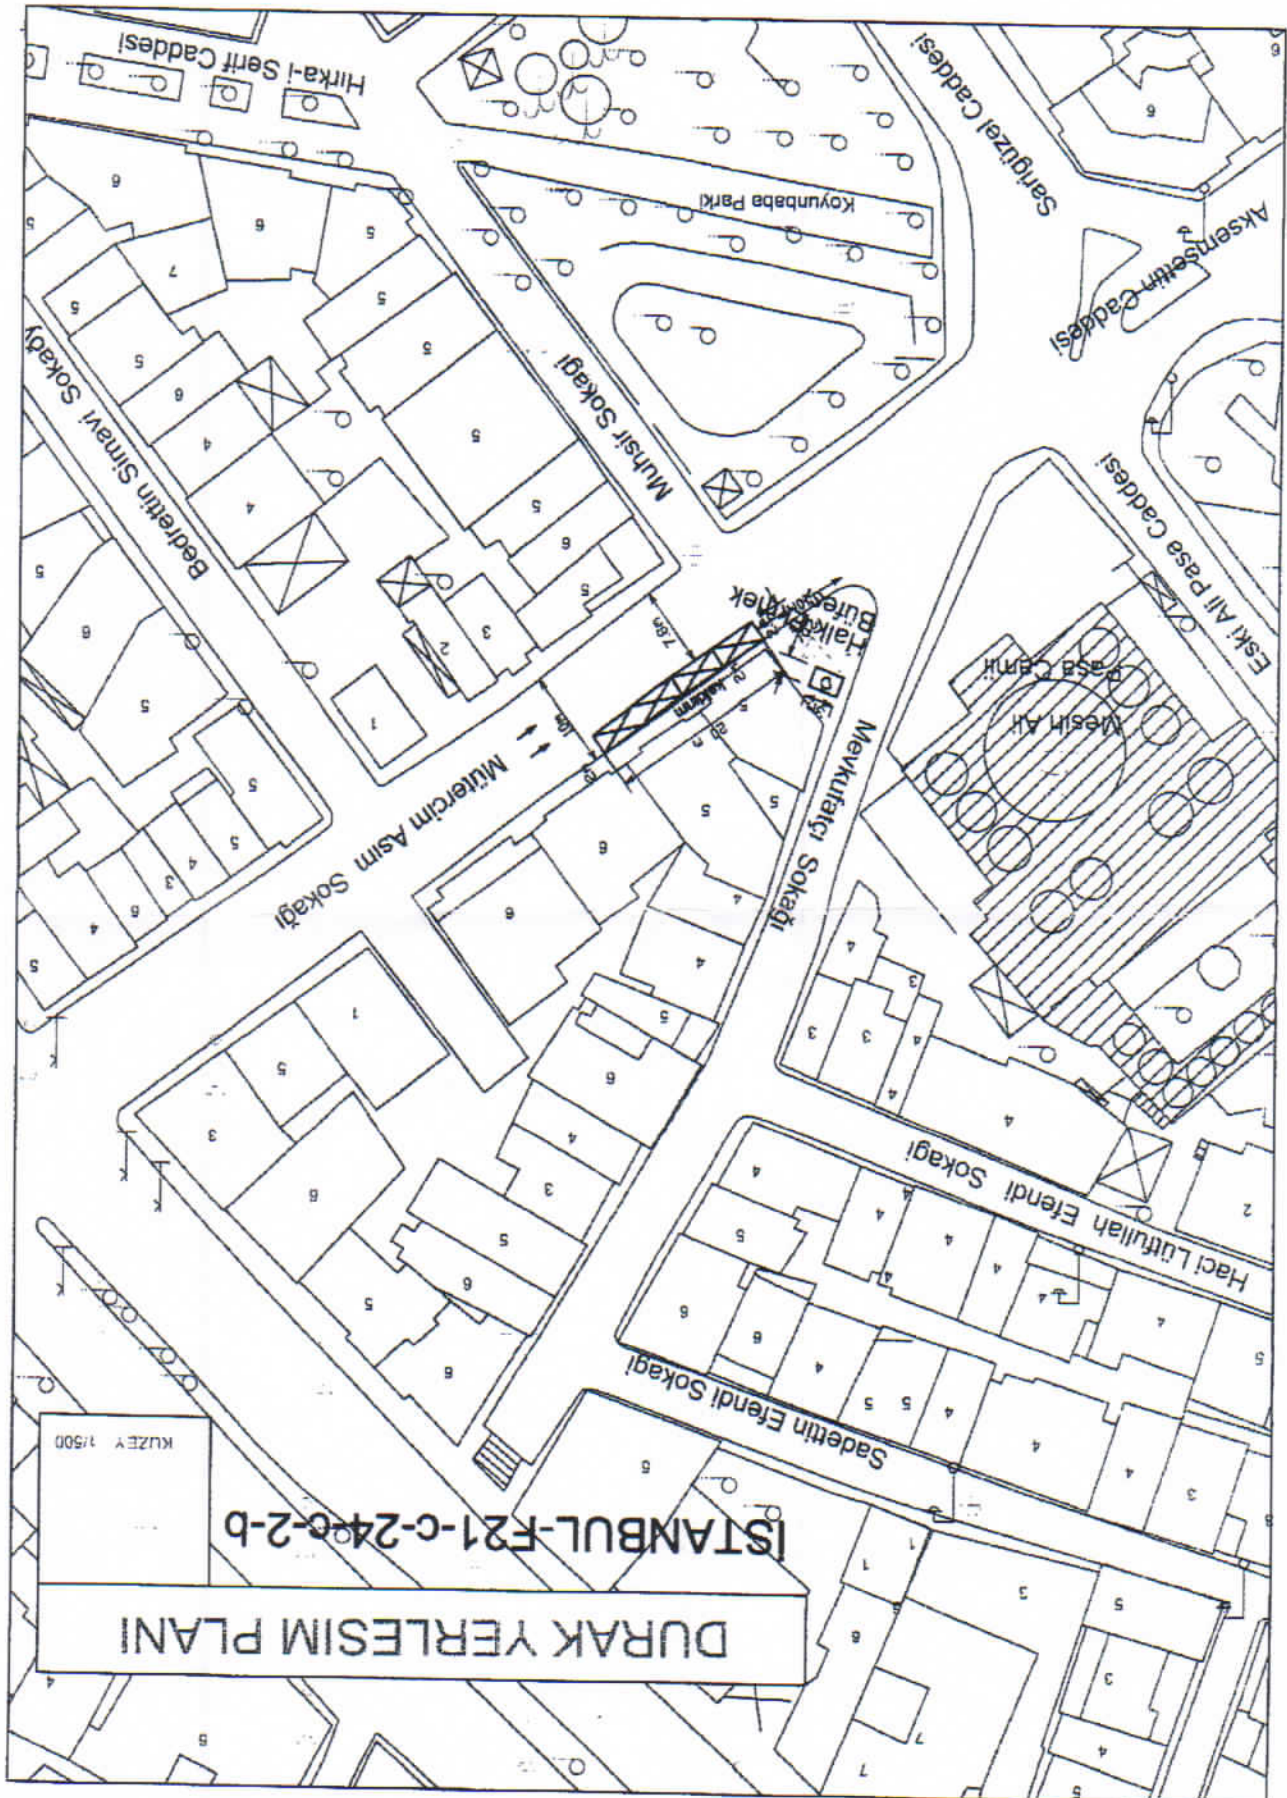— 816 10 —



Handwritten signature and text at the bottom of the page.