



**İSTANBUL
ESNAF VE SANATKARLAR ODALARI BİRLİĞİ**

Kartaltepe Mah. Alpay İzer Sok. No: 12 İncirli - Bakırköy / İSTANBUL
Telefon: (0212) 660 60 20 (Pbx) Fax : (0212) 660 29 97
Web Site: www.istesob.org.tr E-mail: istesob@istesob.org



KURULUŞ: 1951

Sayı : 2541

Tamim No:2017/127
Konu: UKOME kararı hk.

09 Ekim 2017

ODASI BAŞKANLIĞINA


İstanbul Büyükşehir Belediye Başkanlığı Ulaşım Daire Başkanlığı Ulaşım Koordinasyon Müdürlüğü'nün;

a) Balabanağa Mahallesi Fethibey Caddesi 663 ada 1 parsel önü Fatih/İSTANBUL adresindeki Taksi Durak Teklifleri" ile ilgili 02.11.2016 tarih ve 2016/8-21.CC sayılı UKOME kararını içeren 26.09.2017 tarihli,

b) Yeşilköy Mahallesi Cümbüş Sokak No:4 Bakırköy/İSTANBUL adresindeki Taksi Durak Teklifleri" ile ilgili 25.05.2017 tarih ve 2017/4-12.C sayılı UKOME kararını içeren 26.09.2017 tarihli yazıları ve ekleri ilişiktir.

Bilgilerinizi rica ederiz.


Muzaffer GARİP
Genel Sekreter


Mesut ŞENGÜN
Başkan Vekili

EKİ:

- 1- Ulaşım Koordinasyon Müdürlüğünün yazısı (2 sayfa)
- 2- UKOME kararı (2 sayfa)
- 3- Kroki (2 sayfa)

DAĞITIM :
Gereği :
Bünyesinde taksi
bulunduran odalara

Bilgi :
Diğer odalara



T.C
İSTANBUL BÜYÜKŞEHİR BELEDİYE BAŞKANLIĞI
Ulaşım Daire Başkanlığı
Ulaşım Koordinasyon Müdürlüğü

Sayı : 27936358.306/
Konu : UKOME Kararı

6456/183127

26/9/2017

DAĞITIM YERLERİNE

Ulaşım Koordinasyon Merkezi (UKOME)'nin "Taksi Durak Teklifleri - Yeşilköy Mahallesi, Cümbüş Sokak No:4 Bakırköy/İSTANBUL") hususunda aldığı 25.05.2017 tarih ve 2017/4-12.C sayılı kararı yazımız ekinde gönderilmektedir.
Bilgi ve gereğini arz ve rica ederim.

Mükremin KARA
Ulaşım Koordinasyon Müdürü

Ek - UKOME Kararı

Dağıtım:

Gereği:

- Toplu Ulaşım Hizmetleri Müdürlüğü

Bilgi:

- İstanbul Valiliği/İl Emniyet Müdürlüğü
- Zabıta Daire Başkanlığı
- İl Jandarma Komutanlığı
- Yol Bakım ve Altyapı Koordinasyon Daire Başkanlığı
- Trafik Müdürlüğü
- Emlak Müdürlüğü
- İSPARK A.Ş.
- ✓ İstanbul Esnaf ve Sanatkarlar Odaları Birliği
- İstanbul Taksiciler Esnaf Odası
- Bahçelievler Şoförler Esnaf Odası

İSTANBUL BÜYÜKŞEHİR BELEDİYE BAŞKANLIĞI	5 3 6 4 7 1 3 0 1 5
Ulaşım Daire Başkanlığı	
Ulaşım Koordinasyon Müdürlüğü	

UKOME, İstanbul Büyükşehir Belediye Başkanlığı Genel Sekreter Sn. Dr. Hayri BARAÇLI Başkanlığında 25.05.2017 gün ve saat 11:00'da gündemindeki konuları görüşmek üzere toplandı.

- İlgi: a) 25.06.2009 tarihli ve 2009/3-13 sayılı Ticari Taksi ve Taksi Dolmuş Yönergesi.**
b) Toplu Ulaşım Hizmetler Müdürlüğü'nün 25.05.2017 tarihli ve 1573 sayılı yazısı ile ekli raporu.

TEKLİF: Yeşilköy Mahallesi Cümbüş Sokak No: 4 Bakırköy/İstanbul (126 ID) Taksi Durak Teklifi.

TOPLU ULAŞIM HİZMETLERİ MÜDÜRLÜĞÜ RAPORU:

İlgi (b) Toplu Ulaşım Hizmetleri Müdürlüğü yazısı ekli raporunda;

İlgi (a) yönerge çerçevesinde müracaat usul ve esaslarına uygun olarak taksi durağı için müracaatı yapılan, ilgili kurumlardan görüşleri sorulan ve uygun görülen "Yeşilköy Mahallesi Cümbüş Sokak No: 4, 167 pafta, 769 ada, 11 parsel Bakırköy/İstanbul (126 ID)" adresinde ekli 1/500 vaziyet planında gösterilen alanın taksi durak yeri olarak düzenlenmesi uygun mütalaa edilmekte olup konunun UKOME gündemine taşınması hususunu arz ederim.

UKOME'NİN KARARI: İlgi (b) Toplu Ulaşım Hizmetleri Müdürlüğü yazısı ekli raporundaki değerlendirme doğrultusunda, "Yeşilköy Mahallesi Cümbüş Sokak No: 4, 167 pafta, 769 ada, 11 parsel Bakırköy/İstanbul (126 ID)" adresinde ekli 1/500 vaziyet planında gösterilen alanda taksi durağı kurulması teklifinin kabulüne karar verilmiştir.

Başkan
Dr. Hayri BARAÇLI
Genel Sekreter
... / ... / 2017

Üye
Muzaffer HACIMUSTAFAOĞLU
Genel Sekreter Yrd.

Üye
Yunus Emre AYOZEN
Ulaşım Daire Başkanı

Üye
Bülent AY
İst. Emn. Müd. Tem.

Üye
Şevket AKTAY
Milli Savunma Bakanlığı
1. Ordu Kom. Tem.
(Katılmadı)

Üye
Ali Naci BİNİCİ
11 Jan. Kom. Tem.

Üye
Akif CERAN
Sahil Güven. Kom. Tem.

Üye
Hüseyin YAĞCIOĞLU
1. Hukuk Müşaviri Tem.

Üye
Necmettin ACAR
Fen İşl. Bşk. Tem.

Üye
Hikmet VURAL
Ulaş. Dnz. Hbr. Bakanlığı
Karayolları 1. Bölge Müd. Tem.

Üye
Cihat FURUÇ
Ulaş. Dnz. Hbr. Bakanlığı
İst. Liman Bşk. Liği Tem.

Üye
Mehmet ŞEN
Ulaş. Dnz. Hbr. Bakanlığı
BİTİM Gen. Müd. Tem.

Üye
M. Levent MERİÇLİ
Ulaş. Dnz. Hbr. Bakanlığı
TCDD 1. Bölge Müd. Tem.

Üye
Halil ŞAHİN
Ulaş. Dnz. Hbr. Bakanlığı
Karayolu Düzenleme
Gen. Müd. Tem.

Üye
M. Levent ACEL
Ulaş. Dnz. Hbr. Bakanlığı
Aİİ Yapı Gen. Müd. Tem.

Üye
Ali EMECEN
İETT Gen. Müd. Tem.

Üye
Yakup GÜLER
İst. Şehir Hatları Tur. A.Ş. Tem.

Üye
Ali FIRAT
Metro İstanbul A.Ş. Gn. Müd. Tem.

Üye
Mükremin
Ulaşım Koordinatörü


Üye
Musa YAZICI
Top. Ulaş. Hiz. Md.

Üye
Halil YILMAZ
Türkiye Şoförler ve Otomobilciler
Federasyonu Tem.

Üye
Bakırköy Belediyesi Tem.
(Katılmadı)

ASLI GIBİDİR


S.S 313 NOLU YEŞİLKÖY SİTE TAKSİ
MOTORLU TAŞIYICILAR KOOPERATİFİ
DURAK YERLEŞİM PLANI

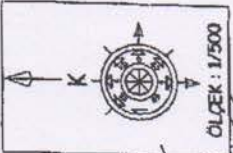

İMZA
Emir ŞAHİNŞEN
Mimar
Oda Sic. No: 26574
Tel : 0212 599 61 51

ÇİZEN

-120-

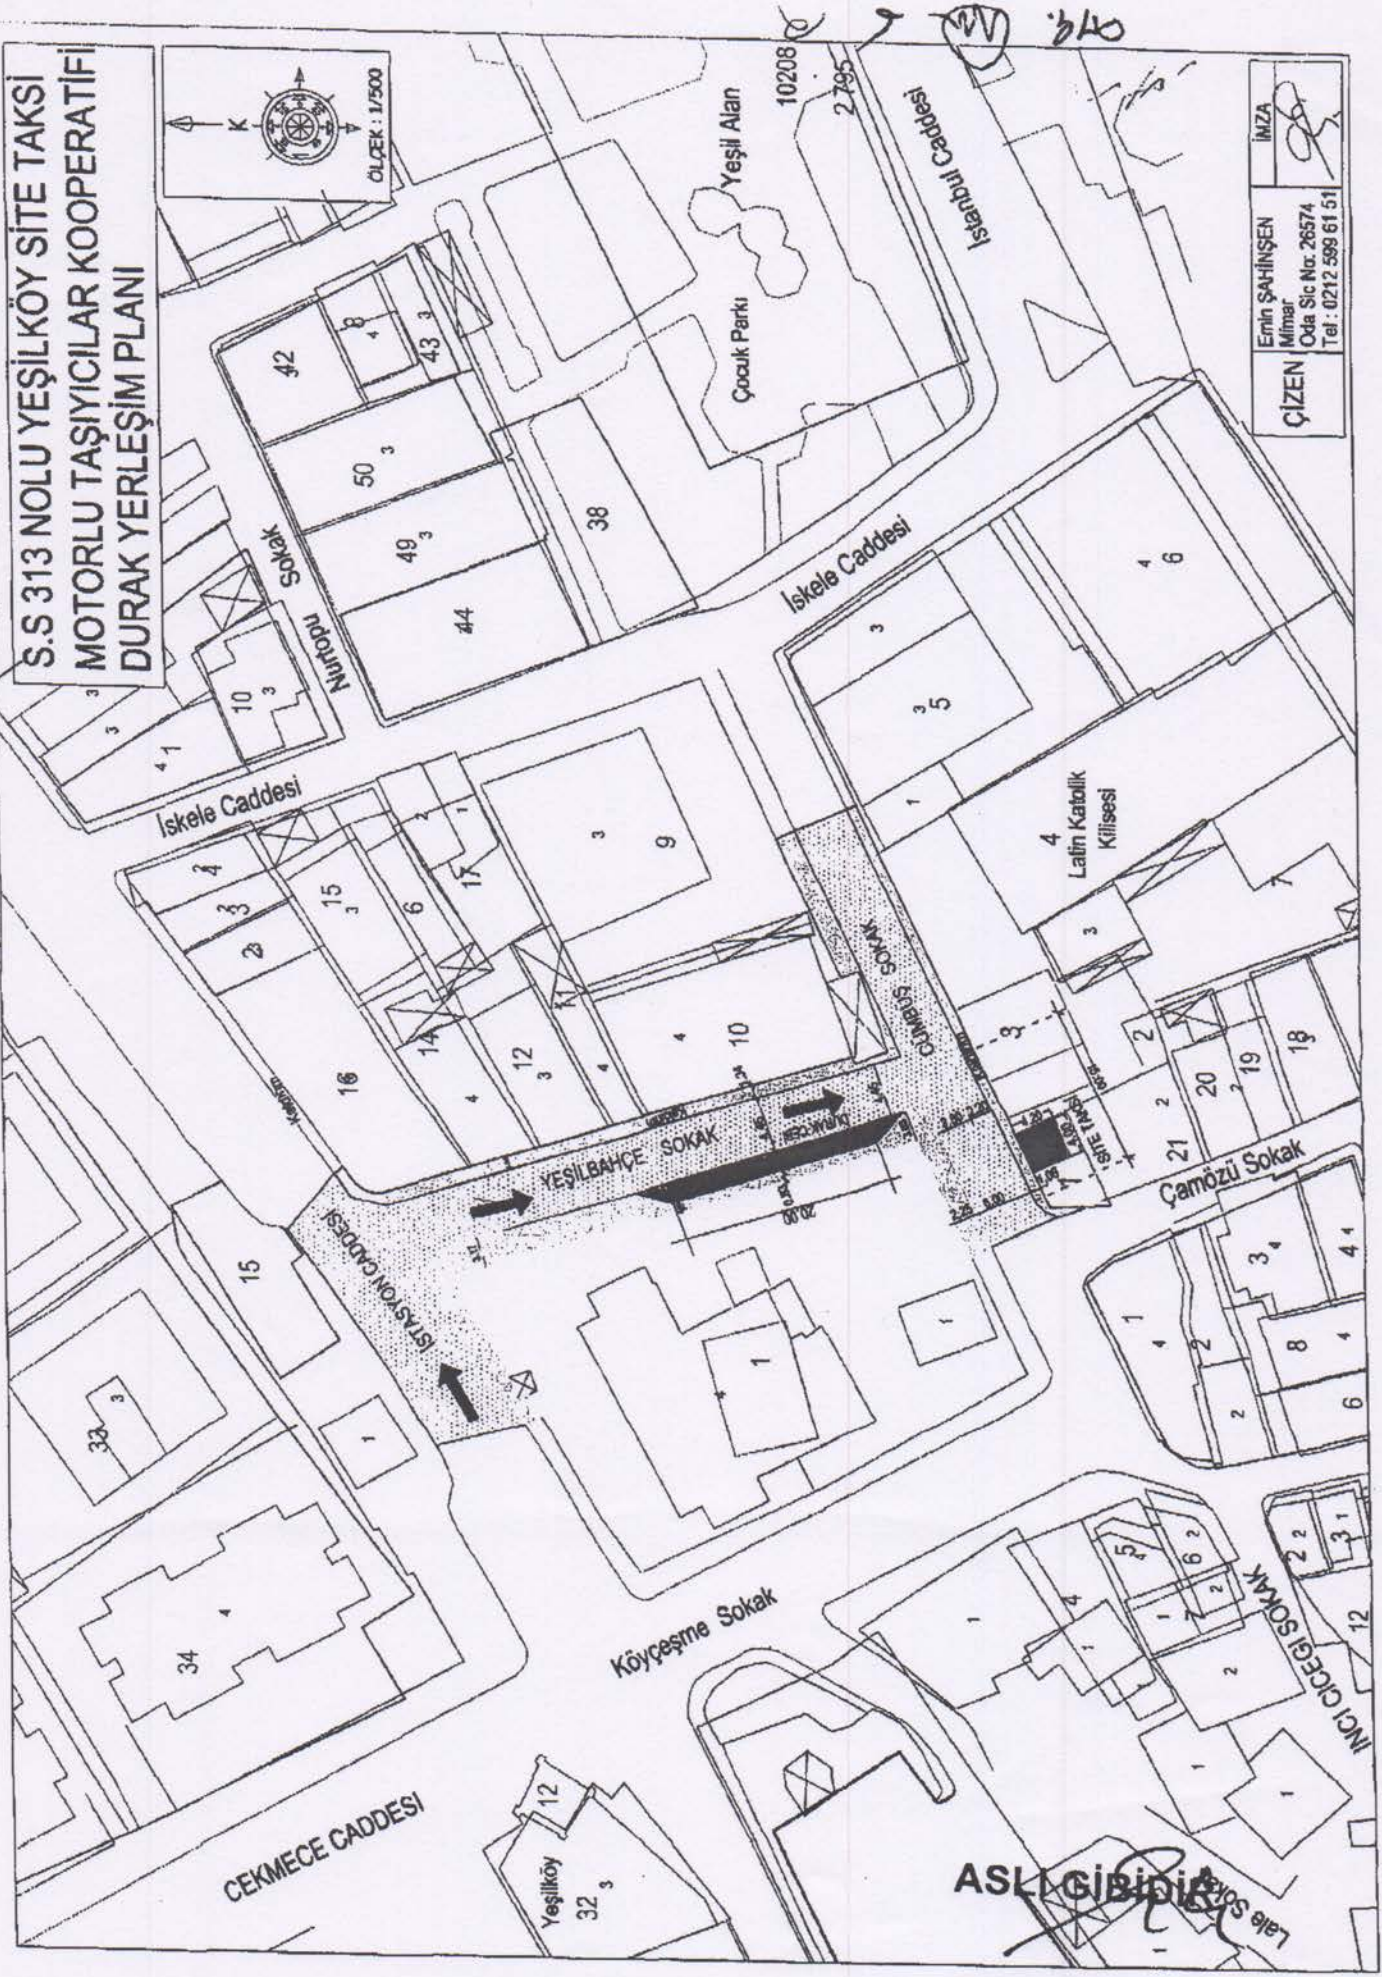

ASLI GİBİDİR



T.C
İSTANBUL BÜYÜKŞEHİR BELEDİYE BAŞKANLIĞI
Ulaşım Daire Başkanlığı
Ulaşım Koordinasyon Müdürlüğü

Sayı : 27936358.306/ 6453 - 183096
Konu : UKOME Kararı

26.10.2017

DAĞITIM YERLERİNE

Ulaşım Koordinasyon Merkezi (UKOME)'nin "Taksi Durak Teklifleri - Balabanğa Mahallesi, Fethibey Caddesi, 663 ada, 1 parsel öntü Fatih/İSTANBUL") hususunda aldığı 02.11.2016 tarih ve 2016/8-21.CC sayılı kararı yazımız ekinde gönderilmektedir.

Bilgi ve gereğini arz ve rica ederim.

Mükremin KARA
Ulaşım Koordinasyon Müdürü

Ek: - UKOME Kararı

Dağıtım:

Gereği:

- Toplu Ulaşım Hizmetleri Müdürlüğü

Bilgi:

- İstanbul Valiliği/İl Emniyet Müdürlüğü
- İl Jandarma Komutanlığı
- Fatih Belediyesi
- Zabıta Daire Başkanlığı
- Yol Bakım ve Altyapı Koordinasyon Daire Başkanlığı
- Trafik Müdürlüğü
- Emlak Müdürlüğü
- İSPARK A.Ş.
- ✓ İstanbul Esnaf ve Sanatkarlar Odaları Birliği
- İstanbul Taksiciler Esnaf Odası
- Bahçelievler Şoförler Esnaf Odası

İstanbul Büyükşehir Belediye Başkanlığı
Osmaniye Mah. Çobançeşme Koşuyolu Blv. No:3 34146 Bakırköy/İSTANBUL
Telefon:0212 449 46 65 Faks:0212 449 46 70
e-posta:ulasimkoordinasyon@ibb.gov.tr Elektronik Ağ:www.ibb.gov.tr

Bilgi için:Ahmet KARAEVLI
Programcı
Tel:0212-449 44 47

0212 449 46 65	5 3 EMNİyet SDA
0212 449 46 70	0212 449 44 47

UKOME, İstanbul Büyükşehir Belediye Başkanlığı Genel Sekreter Sn. Dr. Hayri BARAÇLI Başkanlığında 02.11.2016 gün ve saat 15:00'da gündemindeki konuları görüşmek üzere toplandı.

- İlgi: a) 25.06.2009 tarihli ve 2009/3-13 sayılı Ticari Taksi ve Taksi Dolmuş Yönergesi.
b) Toplu Ulaşım Hizmetler Müdürlüğü'nün 01.11.2016 tarihli ve 2496 sayılı yazısı ile ekli raporu.

TEKLİF: Balabanağa Mahallesi, Fethibey Caddesi, 663 Ada, 1 Parsel öntü, Fatih (1034) Taksi Durak Teklifi.

TOPLU ULAŞIM HİZMETLERİ MÜDÜRLÜĞÜ RAPORU:

İlgi (b) Toplu Ulaşım Hizmetleri Müdürlüğü yazısı ekli raporunda;

İlgi (a) yönerge çerçevesinde müracaat usul ve esaslarına uygun olarak taksi durağı için müracaatı yapılan, ilgili kurumlardan görüşleri sorulan ve uygun görülen "Balabanağa Mahallesi, Fethibey Caddesi 663 Ada 1 Parsel öntü Fatih" (1034 ID) adresinde ekli 1/500 vaziyet planında gösterilen alanın taksi durak yeri olarak düzenlenmesi ve İBB Meclisince yetki verilen kurum tarafından işletilmesi veya işlettirilmesi uygun mütalaa edilmekte olup konunun UKOME gündemine taşınması hususunu arz ederim.

UKOME'NİN KARARI: İlgi (b) Toplu Ulaşım Hizmetleri Müdürlüğü yazısı ekli raporundaki değerlendirme doğrultusunda, "Balabanağa Mahallesi, Fethibey Caddesi, 663 Ada, 1 Parsel öntü Fatih" (1034 ID) adresinde ekli 1/500 vaziyet planında gösterilen alanda taksi durağı kurulması teklifinin kabulüne karar verilmiştir.

Başkan
Dr. Hayri BARAÇLI
Genel Sekreter
02/11/2016

Üye
Muzaffer HACIMOSTAFAOĞLU
Genel Sekreter Yrd.

Üye
Yunus Emre AYOZEN
Ulaşım Daire Başkanı

Üye
Yakup KURTAR
İst. Emn. Müd. Tem.

Üye
Süleyman ATÇI
Milli Savunma Bakanlığı
1. Ordu Kom. Tem.
(Katılmadı)

Üye
İlyas NASIROĞLU
İl. Jan. Kom. Tem.

Üye
Akif CERAN
Sahil Güvenlik Kom. Tem.

Üye
Hüseyin YAŞAR
İ. Hukuk Müşaviri Tem.

Üye
Mustafa Özkan DÖNMEZ
Fen İşl. Dai. Bşk.

Üye
Ahmet Tamer HERGÜNER
Ulş. Dnz. Hbr. Bakanlığı
Karayolları 1. Bölge Müd. Tem.

Üye
Cihan KÖRÇE
Ulş. Dnz. Hbr. Bakanlığı
İst. Liman Bşk. Liği Tem.

Üye
Kenan ERKAN
Ulş. Dnz. Hbr. Bakanlığı
DHMM Genel Müd. Tem.

Üye
İsmail ÖZDEMİR
Ulş. Dnz. Hbr. Bakanlığı
TCDD 1. Bölge. Müd. Tem.

Üye
Halil MERTİN
Ulş. Dnz. Hbr. Bakanlığı
Karayolu Düzenleme
Gen. Müd. Tem.

Üye
M. Levent ACI
Ulş. Dnz. Hbr. Bakanlığı
Alt. Yapı Gen. Müd. Tem.

Üye
İsmail KAYA
İETM Genel Müd. Tem.

Üye
Yakup GÜLER
İst. Şehir Hatları Tur. A.Ş. Tem.

Üye
Ali FIRAT
Metro İstanbul A.Ş. Gn. Müd. Tem.

Üye
Mikromela KAYA
Ulaşım Koordin. Müd.

Üye
Musa YAZICI
Top. İşl. Müd. Tem.

Üye
Halil YILMAZ
Türkiye Soförler ve Otomobilciler
Federasyonu Tem.


Üye
Fatih Belediyesi Tem.
(Katılmadı)

ASLI GIBİ

CROWNE PLAZA OTEL TAKSİ DURAĞI VAZİYET PLANI

İLİ İSTANBUL
İLÇESİ EMINÖNÜ
MAHALLESİ AKSARAY
SOKAĞI FETHİ BEY CADESİ

ÖLÇEK=1/ 500

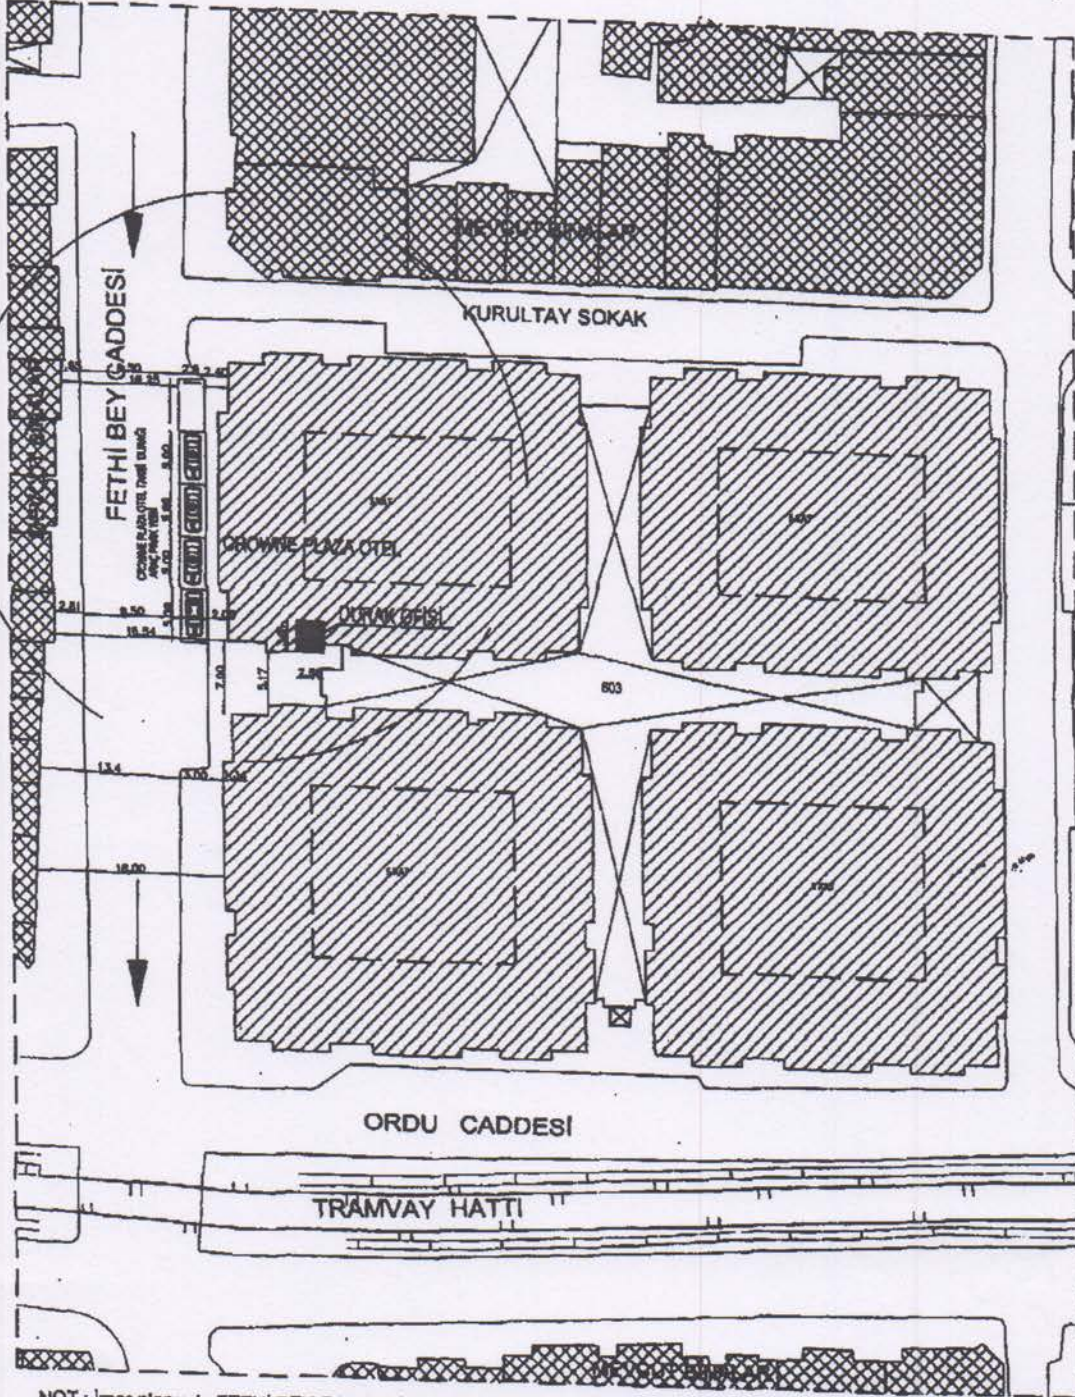

NOT : İmar planında FETHİ BEY CADESİ yol genişliği 18,00 m. Halihazır planlarda ise mevcut teşekküle göre değişiklik gösteriyor.



ASLI GİBİDİR