



**İSTANBUL
ESNAF VE SANATKARLAR ODALARI BİRLİĞİ**

Kartaltepe Mah. Alpay İzer Sok. No: 12 İncirli - Bakırköy / İSTANBUL
Telefon: (0212) 660 60 20 (Pbx) Fax : (0212) 660 29 97
Web Site: www.istesob.org.tr E-mail: istesob@istesob.org



KURULUŞ: 1951

Sayı : 2943

Tamim No:2017/129

Konu: UKOME kararı hk.

09 Ekim 2017

ODASI BAŞKANLIĞINA

İstanbul Büyükşehir Belediye Başkanlığı, Ulaşım Daire Başkanlığı, Ulaşım Koordinasyon Müdürlüğü'nün;

a) Aydınevler Mahallesi, İnönü Caddesi Küçükyalı-Maltepe/İSTANBUL adresindeki Taksi Durak Teklifleri" ile ilgili 04.08.2017 tarih ve 2017/5-12.A sayılı UKOME kararını içeren 02.10.2017 tarihli,

b) Yeni Mahallesi, Dr. Sadık Ahmet Caddesi, Saraybosna Sokak, Silivri/İSTANBUL adresindeki Taksi Durak Teklifleri" ile ilgili 04.08.2017 tarih ve 2017/5-12.B sayılı UKOME kararını içeren 02.10.2017 tarihli,

c) Vişnezade Mahallesi, Süleyman Seba Caddesi, Maçka Meydanı Sokak Beşiktaş/İSTANBUL adresindeki Taksi Durak Teklifleri" ile ilgili 04.08.2017 tarih ve 2017/5-12.C sayılı UKOME kararını içeren 02.10.2017 tarihli yazıları ve ekleri ilişiktir.

Bilgilerinizi rica ederiz.

Muzaffer GARİP
Genel Sekreter

Mesut ŞENGÜN
Başkan Vekili

EKİ:

- 1- Ulaşım Koordinasyon Müdürlüğü'nün yazısı (3 sayfa)
- 2- UKOME kararı (3 sayfa)
- 3- Kroki (3 sayfa)

DAĞITIM :

Gereği :

Bünyesinde taksi
bulunduran odalara

Bilgi :

Diğer odalara



T.C
İSTANBUL BÜYÜKŞEHİR BELEDİYE BAŞKANLIĞI
Ulaşım Daire Başkanlığı
Ulaşım Koordinasyon Müdürlüğü

Sayı : 27936358.306/ 6665/188568
Konu : UKOME Kararı

02.10./2017

DAĞITIM YERLERİNE

Ulaşım Koordinasyon Merkezi (UKOME)'nin "Taksi Durak Teklifleri – Aydınevler Mahallesi, İnönü Caddesi Küçükalyalı-Maltepe/İSTANBUL") hususunda aldığı 04.08.2017 tarih ve 2017/5-12.A sayılı kararı yazımız ekinde gönderilmektedir.

Bilgi ve gereğini arz ve rica ederim.

Mükremin KARA
Ulaşım Koordinasyon Müdürü

Ek - UKOME Kararı

Dağıtım:

Gereği:

- Toplu Ulaşım Hizmetleri Müdürlüğü

Bilgi:

- İstanbul Valiliği/İl Emniyet Müdürlüğü
- Zabıta Daire Başkanlığı
- İl Jandarma Komutanlığı
- Maltepe Belediyesi
- Yol Bakım ve Altyapı Koordinasyon Daire Başkanlığı
- Trafik Müdürlüğü
- Emlak Müdürlüğü
- İSPARK A.Ş.
- ✓ İstanbul Esnaf ve Sanatkarlar Odaları Birliği
- İstanbul Taksiciler Esnaf Odası
- Bahçelievler Şoförler Esnaf Odası

UKOME, İstanbul Büyükşehir Belediye Başkanlığı Genel Sekreter Sn. Dr. Hayri BARAÇLI Başkanlığında 04.08.2017 gün ve saat 15:00'da gündemindeki konuları görüşmek üzere toplandı.

- İlgi: a) 25.06.2009 tarihli ve 2009/3-13 sayılı Ticari Taksi ve Taksi Dolmuş Yönergesi.
b) Toplu Ulaşım Hizmetler Müdürlüğünün 03.08.2017 tarih ve 2263 sayılı yazısı ile ekli raporu.

TEKLİF: Aydınevler Mahallesi İnönü Caddesi Küçükyalı Maltepe/İstanbul (1377 ID) Taksi Durak Teklifi.

TOPLU ULAŞIM HİZMETLERİ MÜDÜRLÜĞÜ RAPORU:

İlgi (b) Toplu Ulaşım Hizmetleri Müdürlüğü yazısı ekli raporunda;

İlgi (a) yönerge çerçevesinde müracaat usul ve esaslarına uygun olarak taksi durağı için müracaatı yapılan, ilgili kurumlardan görüşleri sorulan ve uygun görülen "Aydınevler Mahallesi, İnönü Caddesi 2574 ada, 53 parsel güneyi Küçükyalı Maltepe/İstanbul (1377 ID)" adresinde ekli 1/500 vaziyet planında gösterilen alanın taksi durak yeri olarak düzenlenmesi uygun mütalaa edilmekte olup konunun UKOME gündemine taşınması hususunu arz ederim.


UKOME'NİN KARARI: İlgi (b) Toplu Ulaşım Hizmetleri Müdürlüğü yazısı ekli raporundaki değerlendirme doğrultusunda, "Aydınevler Mahallesi, İnönü Caddesi 2574 ada, 53 parsel güneyi Küçükyalı Maltepe/İstanbul (1377 ID)" adresinde ekli 1/500 vaziyet planında gösterilen alanda taksi durağı kurulması teklifinin kabulüne karar verilmiştir.

<p>Başkan Dr. Hayri BARAÇLI Genel Sekreter 04.08.2017</p>	<p>Oye Muzaffer HAÇI Genel Sekreter Yard.</p>	<p>Oye Yunus Emre AYDOĞAN Ulaşım Daire Başkanı</p>	<p>Oye Bölent AY İst. Emn. Müd. Tem.</p>
<p>Oye Şevket AKTAY Milli Savunma Bakanlığı 1. Ordu Kom. Tem. (Katılmadı)</p>	<p>Oye İlyas MASROĞLU İl Jm. Kom. Tem.</p>	<p>Oye AKİF ERAN Sahil/Göv. Kom. Tem.</p>	<p>Oye Emine AKSOY 1. Hük. Müşaviri Tem.</p>
<p>Oye Necmettin ACAR Fen İşl. Bşk. Tem.</p>	<p>Oye N. Tanrıhan Uş. Dnz. Hbr. Bakanlığı Karayolları Bölge Müd. Tem.</p>	<p>Oye Cihat ÇETİNTAŞ Uş. Dnz. Hbr. Bakanlığı İst. Liman Bşk. Ltı Tem.</p>	<p>Oye Haluk ÇETİNTAŞ Uş. Dnz. Hbr. Bakanlığı DHMİ Gen. Müd. Tem.</p>
<p>Oye Emine BARAN Uş. Dnz. Hbr. Bakanlığı TCDD 1. Bölge. Müd. Tem.</p>	<p>Oye Halil SAĞIN Uş. Dnz. Hbr. Bakanlığı Karayolu Düzenleme Gen. Müd. Tem.</p>	<p>Oye M. Levent ACET Uş. Dnz. Hbr. Bakanlığı Alt. Yapı Gen. Müd. Tem. (Katılmadı)</p>	<p>Oye Ali EMECEN İETT Gen. Müd. Tem.</p>
<p>Oye Yakup GÜLER İst. Şehir Hatları Tur. A.Ş. Tem.</p>	<p>Oye Ali İRAT Metro İstanbul A.Ş. Gn. Müd. Tem.</p>	<p>Oye Abdullah MENSUR Ulaşım Koordin. Md.</p>	<p>Oye Musa YAZICI Top. Uş. Hiz. Md.</p>
<p>Oye Halit MAZ Türkiye Şoförleri ve Otomobilcileri Federasyonu Tem.</p>	<p>Oye Hayri OKUMUŞ Maltepe Belediyesi Tem.</p>		


ASLI GİBİDİR

PARKOMATLI PARKYERİ BİLGİLERİ

KONULUM BİLGİLERİ	
MALTEPE İLÇESİ	
Ada/Panarel	2574 ADA 53 PANARSEL ÖNÜ KİMSİ TAKSİ DURUŞTU PROJESİ
KONUM BİLGİLERİ	
(Mülkiyet verisi bulunmamaktadır)	
PARKYERİ ARAC KAPASİTESİ : 4 ARAC	
Parklama yeri ve sayıları:	
Panarel	30' 48" 80
Parkyeri kapasitesi ve tahribat oranı :	
Çarpışma, sesli	

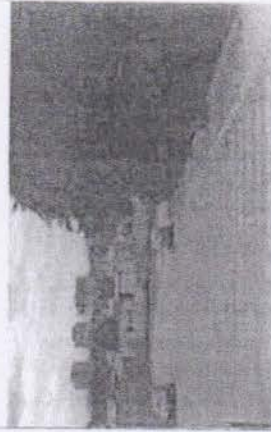

İmza	
İmza	
İmza	
İmza	
İmza	

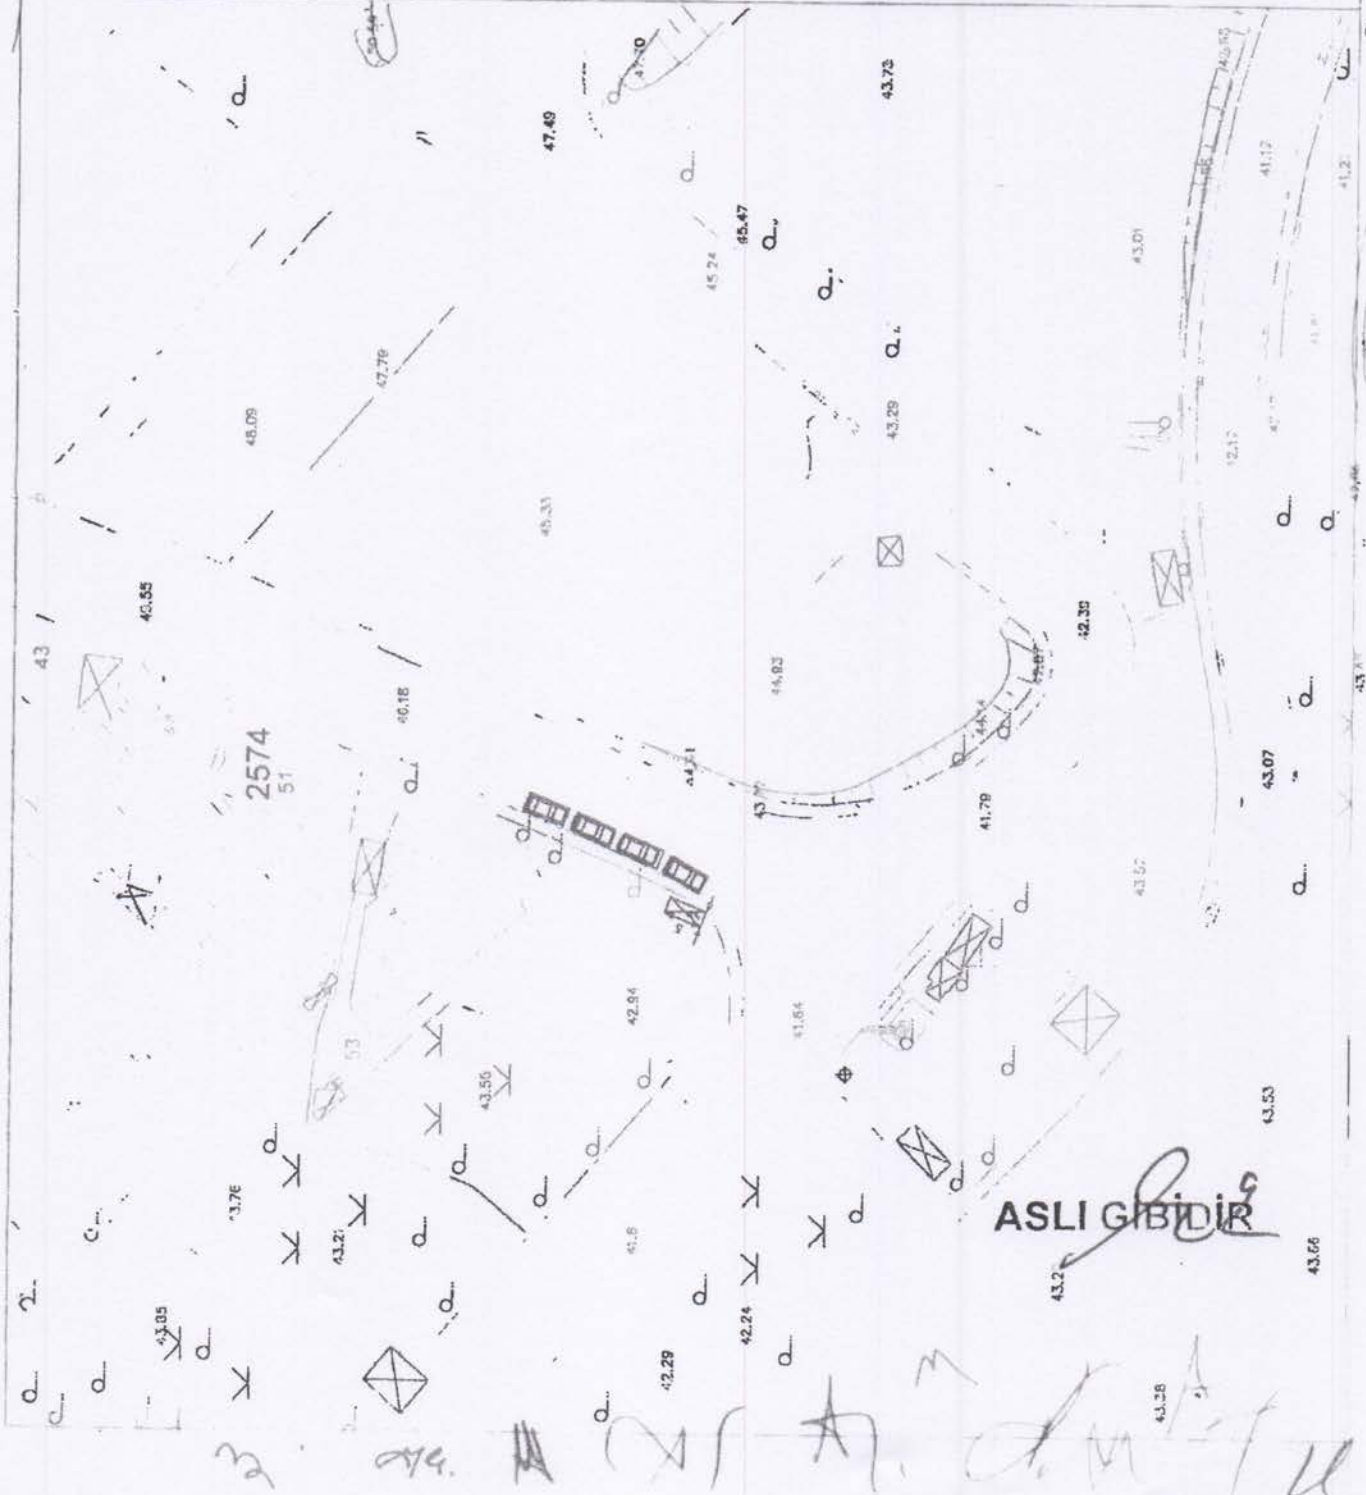



T.C
İSTANBUL BÜYÜKŞEHİR BELEDİYE BAŞKANLIĞI
Ulaşım Daire Başkanlığı
Ulaşım Koordinasyon Müdürlüğü

Sayı : 27936358.306/ 6663/188525
Konu : UKOME Kararı

02.10.2017

DAĞITIM YERLERİNE

Ulaşım Koordinasyon Merkezi (UKOME)'nin "Taksi Durak Teklifleri – Yeni Mahallesi, Dr.Sadık Ahmet Caddesi, Saraybosna Sokak, Silivri/İSTANBUL") hususunda aldığı 04.08.2017 tarih ve 2017/5-12.B sayılı kararı yazımız ekinde gönderilmektedir.
Bilgi ve gereğini arz ve rica ederim.

Mükrem KARA
Ulaşım Koordinasyon Müdürü

Ek: - UKOME Kararı

Dağıtım:

Gereği:

- Toplu Ulaşım Hizmetleri Müdürlüğü

Bilgi:

- İstanbul Valiliği/İl Emniyet Müdürlüğü
- Zabıta Daire Başkanlığı
- İl Jandarma Komutanlığı
- Silivri Belediyesi
- Yol Bakım ve Altyapı Koordinasyon Daire Başkanlığı
- Trafik Müdürlüğü
- Emlak Müdürlüğü
- İSPARK A.Ş.
- ✓ İstanbul Esnaf ve Sanatkarlar Odaları Birliği
- İstanbul Taksiciler Esnaf Odası
- Bahçelievler Şoförler Esnaf Odası

TARİH	04.08.2017
SAYI	2017/5-12.B

UKOME, İstanbul Büyükşehir Belediye Başkanlığı Genel Sekreter Sn. Dr. Hayri BARAÇLI Başkanlığında 04.08.2017 gün ve saat 15:00'da gündemindeki konuları görüşmek üzere toplandı.

- İlgi: a) 25.06.2009 tarihli ve 2009/3-13 sayılı Ticari Taksi ve Taksi Dolmuş Yönergesi.
b) Toplu Ulaşım Hizmetler Müdürlüğü'nün 03.08.2017 tarih ve 2263 sayılı yazısı ile ekli raporu.

TEKLİF: Yeni Mahallesi Dr. Sadık Ahmet Caddesi Saraybosna Sokak Silivri/İstanbul (1055 ID) Taksi Durak Teklifi.

TOPLU ULAŞIM HİZMETLERİ MÜDÜRLÜĞÜ RAPORU:

İlgi (b) Toplu Ulaşım Hizmetleri Müdürlüğü yazısı ekli raporunda;

İlgi (a) yönerge çerçevesinde müracaat usul ve esaslarına uygun olarak taksi durağı için müracaatı yapılan, ilgili kurumlardan görüşleri sorulan ve uygun görülen "Yeni Mahallesi Dr. Sadık Ahmet Caddesi Saraybosna Sokak 61 ada, 17 parsel Silivri/İstanbul (1055 ID)" adresinde ekli 1/500 vaziyet planında gösterilen alanın taksi durak yeri olarak düzenlenmesi uygun mütalaa edilmekte olup konunun UKOME gündemine taşınması hususunu arz ederim.

UKOME'NİN KARARI: İlgi (b) Toplu Ulaşım Hizmetleri Müdürlüğü yazısı ekli raporundaki değerlendirme doğrultusunda, "Yeni Mahallesi Dr. Sadık Ahmet Caddesi Saraybosna Sokak 61 ada, 17 parsel Silivri/İstanbul (1055 ID)" adresinde ekli 1/500 vaziyet planında gösterilen alanda taksi durağı kurulması teklifinin kabulüne karar verilmiştir.

Başkan
Dr. Hayri BARAÇLI
Genel Sekreter
... / 2017

Üye
Şevket AKTAY
Milli Savunma Bakanlığı
1. Ordu Kom. Tem.
(Katılmadı)

Üye
Neomehin ACAR
Fen İñ. Sai. Bşk. Tem.

Üye
Ahmet ERASLAN
Uş. Dnz. Hbr. Bakanlığı
TCDD 1. Bölge. Mdd. Tem.

Üye
Yakup GÜLER
İst. Şehir Hatları Tur. A.Ş. Tem.

Üye
Halil YILMAZ
Türkiye Şoförler ve Otomobilciler
Federasyonu Tem.

Üye
Bahadır KAPKIZ
Silivri Belediyesi Tem.

Üye
Muzaffer HACIMUSTAFAOĞLU
Genel Sekreter Yrd.

Üye
İlyas PASIROĞLU
İl Jan. Kom. Tem.

Üye
N. Tank DURAN
Uş. Dnz. Hbr. Bakanlığı
Karayolları 1. Bölge Mdd. Tem.

Üye
Halil AHIN
Uş. Dnz. Hbr. Bakanlığı
Karayolu Düzenleme
Gen. Mdd. Tem.

Üye
Ali FIRAT
Metro İstanbul A.Ş. Gen. Mdd. Tem.

Üye
Yunus Emre AYOZEN
Ulaşım Daire Başkanı

Üye
Akif CERAN
Sahil Gv. Kom. Tem.

Üye
Cihan ERGÖZ
Uş. Dnz. Hbr. Bakanlığı
İst. Liman Bşk. Lgh. Tem.

Üye
M. Levent ACET
Uş. Dnz. Hbr. Bakanlığı
Alt. Yapı Gen. Mdd. Tem.
(Katılmadı)

Üye
Abdulhak KARONS
Ulaşım Koordin. Md.

Üye
Bülent AY
İst. Emn. Mdd. Tem.

Üye
Ema AKSOY
1. Hubuk Müşaviri Tem.

Üye
Haluk ÇETİNTAŞ
Uş. Dnz. Hbr. Bakanlığı
DİMİ Gen. Mdd. Tem.

Üye
Arif EMECEN
İETT Gen. Mdd. Tem.


Üye
Musa YAZICI
Top. Uş. Hiz. Md.

ASLI GİBİDİR

ID 1055

Yeni ada, parsel

SARAY BOSNA SOKAK SITE TAKSİ DURAĞI

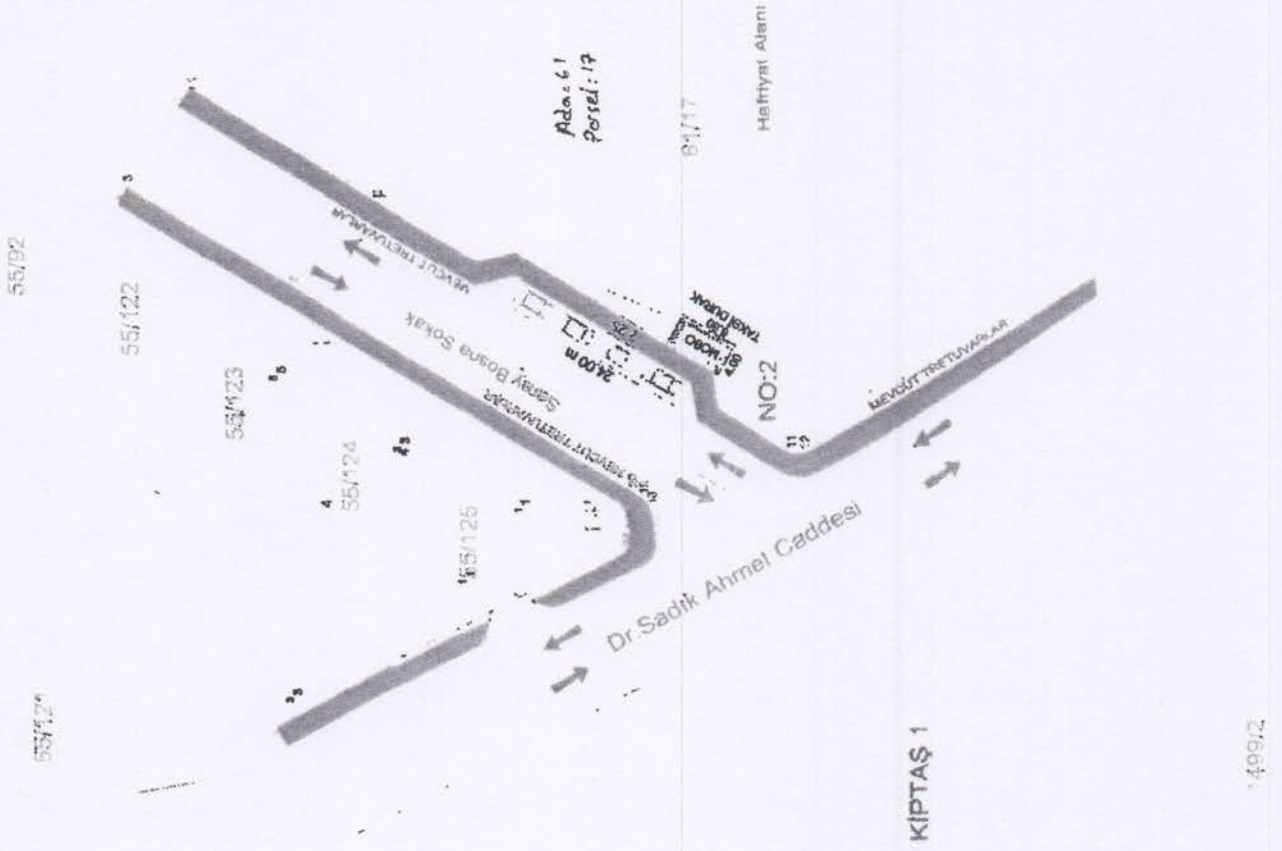

55/92

55/122

55/123

55/124

55/125

8/17

Haftayat Alanı

NO:2

Dr. Sadık Ahmet Caddesi

KIPTAŞ 1

1499/2

Harun AKKAN
Şehir ve Bölge Plancısı

Harun Akkan

ASLI GİBİDİR

ÖLÇEK 1:500

Handwritten signatures and initials:
A
M
A
A
A
A



T.C
İSTANBUL BÜYÜKŞEHİR BELEDİYE BAŞKANLIĞI
Ulaşım Daire Başkanlığı
Ulaşım Koordinasyon Müdürlüğü

Sayı : 27936358.306/ 6664/188549
Konu : UKOME Kararı

02.10./2017

DAĞITIM YERLERİNE

Ulaşım Koordinasyon Merkezi (UKOME)'nin "Taksi Durak Teklifleri – Vişnezade Mahallesi, Süleyman Seba Caddesi, Maçka Meydanı Sokak, Beşiktaş/İSTANBUL") hususunda aldığı 04.08.2017 tarih ve 2017/5-12.C sayılı kararı yazımız ekinde gönderilmektedir.
Bilgi ve gereğini arz ve rica ederim.

Mükremin KARA
Ulaşım Koordinasyon Müdürü

Ek: - UKOME Kararı

Dağıtım:

Gereği:

- Toplu Ulaşım Hizmetleri Müdürlüğü

Bilgi:

- İstanbul Valiliği/İl Emniyet Müdürlüğü
- Zabıta Daire Başkanlığı
- İl Jandarma Komutanlığı
- Beşiktaş Belediyesi
- Yol Bakım ve Altyapı Koordinasyon Daire Başkanlığı
- Trafik Müdürlüğü
- Emlak Müdürlüğü
- İSPARK A.Ş.
- ✓ İstanbul Esnaf ve Sanatkarlar Odaları Birliği
- İstanbul Taksiciler Esnaf Odası
- Bahçelievler Şoförler Esnaf Odası

UKOME, İstanbul Büyükşehir Belediye Başkanlığı Genel Sekreter Sn. Dr. Hayri BARAÇLI Başkanlığında 04.08.2017 gün ve saat 15:00'da gündemindeki konuları görüşmek üzere toplandı.

- İlgi: a) 25.06.2009 tarihli ve 2009/3-13 sayılı Ticari Taksi ve Taksi Dolmuş Yönergesi.
b) Toplu Ulaşım Hizmetleri Müdürlüğünün 03.08.2017 tarih ve 2263 sayılı yazısı ile ekli raporu.

TEKLİF: Vişnezade Mah. Süleyman Seba Cad. Maçka Meydanı Sk. Beşiktaş/İstanbul (1351 ID) Taksi Durak Teklifi.


TOPLU ULAŞIM HİZMETLERİ MÜDÜRLÜĞÜ RAPORU:

İlgi (b) Toplu Ulaşım Hizmetleri Müdürlüğü yazısı ekli raporunda;

İlgi (a) yönerge çerçevesinde müracaat usul ve esaslarına uygun olarak taksi durağı için müracaatı yapılan, ilgili kurumlardan görüşleri sorulan ve uygun görülen "Vişnezade Mahallesi Süleyman Seba Caddesi Maçka Meydanı Sokak 696 ada, 8 parsel batısı Beşiktaş/İstanbul (1351 ID)" adresinde ekli 1/500 vaziyet planında gösterilen alanın taksi durak yeri olarak düzenlenmesi uygun mütalaa edilmekte olup konunun UKOME gündemine taşınması hususunu arz ederim.

UKOME'NİN KARARI: İlgi (b) Toplu Ulaşım Hizmetleri Müdürlüğü yazısı ekli raporundaki değerlendirme doğrultusunda, Vişnezade Mahallesi Süleyman Seba Caddesi Maçka Meydanı Sokak 696 ada, 8 parsel batısı Beşiktaş/İstanbul (1351 ID)" adresinde ekli 1/500 vaziyet planında gösterilen alanda taksi durağı kurulması teklifinin kabulüne karar verilmiştir.

<p>Başkan Dr. Hayri BARAÇLI Genel Sekreter ... / 2017</p>	<p>Üye Muzaffer HACIMUSTAFAOĞLU Genel Sekreter Yrd.</p>	<p>Üye Yunus Emre YOZEN Ulaşım Daire Başkanı</p>	<p>Üye Alien AY İst. İmn. Müd. Tem.</p>
<p>Üye Şevket AKTAY Millî Savunma Bakanlığı 1. Ordu Kom. Tem. (Katılmadı)</p>	<p>Üye İlyas KARAOĞLU İl Jan. Kom. Tem.</p>	<p>Üye AKİF CERAN Sahil Gv. Kom. Tem.</p>	<p>Üye Esma AKSOY 1.Hukuk Müşaviri Tem.</p>
<p>Üye Necmeddin ACAR Fen İşl. İst. Bşk. Tem.</p>	<p>Üye N. Tarık ERKAN Uş. Dnz. Hbr. Bakanlığı Karayolları 1. Bölge Müd. Tem.</p>	<p>Üye Cihan KURBAN Uş. Dnz. Hbr. Bakanlığı İst. Liman Bşk. Lığı Tem.</p>	<p>Üye Haluk ÇETİNTAŞ Uş. Dnz. Hbr. Bakanlığı DHMI Gen. Müd. Tem.</p>
<p>Üye Ahmet ERASLAN Uş. Dnz. Hbr. Bakanlığı TCDD 1. Bölge. Müd. Tem.</p>	<p>Üye Halil ZEHİN Uş. Dnz. Hbr. Bakanlığı Karayolu Düzenleme Gen. Müd. Tem.</p>	<p>Üye M. Levent ACET Uş. Dnz. Hbr. Bakanlığı Alt. Yapı Gen. Müd. Tem. (Katılmadı)</p>	<p>Üye Ali FEMECEN İETT Gen. Müd. Tem.</p>
<p>Üye Yakup GÜLER İst. Şehir Hatları Tur. A.Ş. Tem.</p>	<p>Üye Ali FİBAT Metro İstanbul A.Ş. Gn. Müd. Tem.</p>	<p>Üye Abdulhak MAMİS Ulaşım Daire Müd.</p>	<p>Üye Musa YAZICI Top. Uş. Hiz. Müd.</p>
<p>Üye Hani YILMAZ Türkiye Şoförleri ve Otomobilciler Federasyonu Tem.</p>	<p>Üye Reca BİLİCİ Beşiktaş Belediyesi Tem.</p>		<p>ASLI GİBİDİR</p>

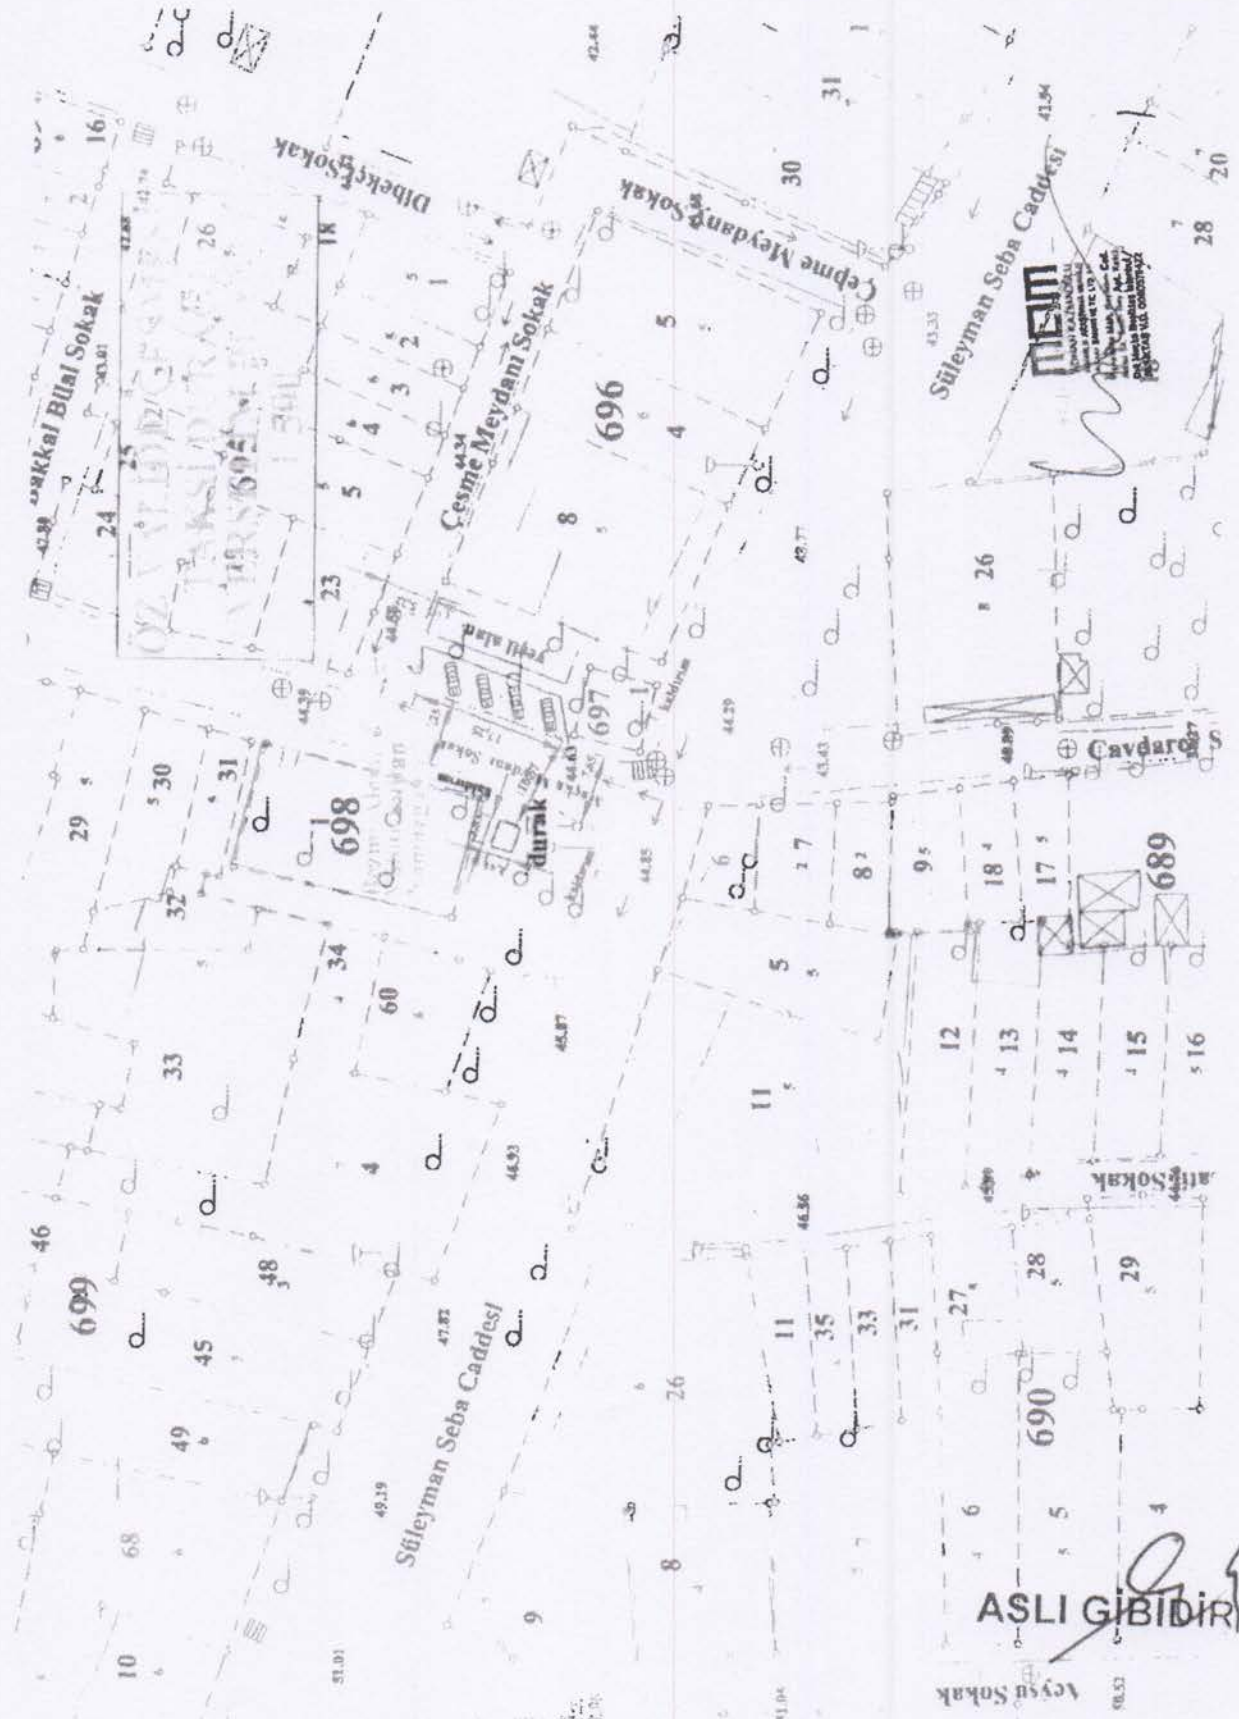

ASLI GIBİDİR

Handwritten signatures and initials at the bottom left of the page, including a large signature that appears to be 'M. K.' and other smaller initials.

Handwritten signatures and initials at the bottom right of the page, including a signature that appears to be 'M. K.' and other smaller initials.