



**İSTANBUL  
ESNAF VE SANATKARLAR ODALARI BİRLİĞİ**

Kartaltepe Mah. Alpay İzer Sok. No: 12 İncirli - Bakırköy / İSTANBUL  
Telefon: (0212) 660 60 20 (Pbx) Fax : (0212) 660 29 97  
Web Site: www.istesob.org.tr E-mail: istesob@istesob.org



KURULUŞ: 1951

Sayı : 3163

Tamim No:2017/135

Konu: UKOME kararı hk.

18 Ekim 2017

**ODASI BAŞKANLIĞINA**

İstanbul Büyükşehir Belediye Başkanlığı, Ulaşım Daire Başkanlığı, Ulaşım Koordinasyon Müdürlüğü'nün;

a) Mehmet Nezih Özmen Mahallesi, Nadide Caddesi, Göksel Sokak, 944 ada, 466 parsel içi Güngören/İSTANBUL adresindeki Taksi Durak Teklifleri" ile ilgili 02.11.2016 tarih ve 2016/8-21.İ sayılı UKOME kararını içeren 04.10.2017 tarihli,

b) Bağlar Mahallesi, Koçman Caddesi, Gamze Sokak, 2798 ada, 1 parsel içi Bağcılar/İSTANBUL adresindeki Taksi Durak Teklifleri" ile ilgili 02.11.2016 tarih ve 2016/8-21.Z sayılı UKOME kararını içeren 04.10.2017 tarihli,

c) Yenibosna Merkez Mahallesi, Ali Duman Sokak, No:6 Bahçelievler/İSTANBUL adresindeki Taksi Durak Teklifleri" ile ilgili 04.08.2017 tarih ve 2017/5-12.Ç sayılı UKOME kararını içeren 04.10.2017 tarihli,

d) Lale Sokak, İSKİ Boru Ambarı Girişi Ataköy 61 ada, 1 parsel önü Bakırköy/İSTANBUL adresindeki Taksi Durak Teklifleri" ile ilgili 02.11.2016 tarih ve 2016/8-21.Ö sayılı UKOME kararını içeren 04.10.2017 tarihli yazıları ve ekleri ilişiktir.

Bilgilerinizi rica ederiz.

Muzaffer GARİP  
Genel Sekreter

Mesut ŞENGÜN  
Başkan Vekili

**EKİ:**

- 1- Ulaşım Koordinasyon Müdürlüğü'nün yazısı (4 sayfa)
- 2- UKOME kararı (4 sayfa)
- 3- Kroki (4 sayfa)

**DAĞITIM** :

**Gereği** :

Bünyesinde taksi  
bulunduran odalara

**Bilgi** :

Diğer odalara



T.C  
İSTANBUL BÜYÜKŞEHİR BELEDİYE BAŞKANLIĞI  
Ulaşım Daire Başkanlığı  
Ulaşım Koordinasyon Müdürlüğü

Sayı : 27936358.306/  
Konu : UKOME Kararı

6773-190590

04/10/2017

DAĞITIM YERLERİNE

Ulaşım Koordinasyon Merkezi (UKOME)'nin "Taksi Durak Teklifleri – Mehmet Nezh Özmen Mahallesi, Nadide Caddesi, Göksel Sokak, 944 ada, 466 parsel içi Güngören/İSTANBUL") hususunda aldığı 02.11.2016 tarih ve 2016/8-21.İ sayılı kararı yazımız ekinde gönderilmektedir.

Bilgi ve gereğini arz ve rica ederim.

Mükremin KARA  
Ulaşım Koordinasyon Müdürü

Ek: - UKOME Kararı

Dağıtım:

Gereği:

- Toplu Ulaşım Hizmetleri Müdürlüğü

Bilgi:

- İstanbul Valiliği/İl Emniyet Müdürlüğü
- İl Jandarma Komutanlığı
- Güngören Belediyesi
- Zabıta Daire Başkanlığı
- Yol Bakım ve Altyapı Koordinasyon Daire Başkanlığı
- Trafik Müdürlüğü
- Emlak Müdürlüğü
- İSPARK A.Ş.
- ✓ - İstanbul Esnaf ve Sanatkarlar Odaları Birliği
- İstanbul Taksiciler Esnaf Odası
- Bahçelievler Şoförler Esnaf Odası

UKOME, İstanbul Büyükşehir Belediye Başkanlığı Genel Sekreter Sn. Dr. Hayri BARAÇLI Başkanlığında 02.11.2016 gün ve saat 15:00'da gündemindeki konuları görüşmek üzere toplandı.

- İlgi: a) 25.06.2009 tarihli ve 2009/3-13 sayılı Ticari Taksi ve Taksi Dolmuş Yönergesi.  
b) Toplu Ulaşım Hizmetler Müdürlüğü'nün 01.11.2016 tarihli ve 2496 sayılı yazısı ile ekli raporu.

TEKLİF: Mehmet Nezih Özmen Mah., Nadide Caddesi, Göksel Sokak, 944 Ada 466 Parsel İçi, Güngören (1066 ID) Taksi Durak Teklifi.

**TOPLU ULAŞIM HİZMETLERİ MÜDÜRLÜĞÜ RAPORU:**

İlgi (b) Toplu Ulaşım Hizmetleri Müdürlüğü yazısı ekli raporunda;

İlgi (a) yönerge çerçevesinde müracaat usul ve esaslarına uygun olarak taksi durağı için müracaatı yapılan, ilgili kurumlardan görüşleri sorulan ve uygun görülen "Mehmet Nezih Özmen Mah., Nadide Caddesi, Göksel Sokak, 944 Ada 466 Parsel İçi, Güngören" (1066 ID) adresinde ekli 1/500 vaziyet planında gösterilen alanın taksi durak yeri olarak düzenlenmesi ve İBB Meclisince yetki verilen kurum tarafından işletilmesi veya işlettilmesi uygun mütalaa edilmekte olup konunun UKOME gündemine taşınması hususunu arz ederim.

UKOME'NİN KARARI: İlgi (b) Toplu Ulaşım Hizmetleri Müdürlüğü yazısı ekli raporundaki değerlendirme doğrultusunda, "Mehmet Nezih Özmen Mahallesi Nadide Caddesi, Göksel Sokak, 944 Ada 466 Parsel İçi, Güngören" (1066 ID) adresinde ekli 1/500 vaziyet planında gösterilen alanda taksi durağı kurulması teklifinin kabulüne karar verilmiştir.

Başkan  
Dr. Hayri BARAÇLI  
Genel Sekreter  
... /2016

Uye  
Muzaffer HACIHOSEYİNOĞLU  
Genel Sekreter Yrd.

Uye  
Yunus Emre AYDIN  
Ulaşım Daire Başkanı

Uye  
Kadir YURTAR  
İst. Emn. Müd. Tem.

Uye  
Süleyman ATÇI  
Millî Savunma Bakanlığı  
I. Ordu Kom. Tem.  
(Katılmadı)

Uye  
İlyas NASIROĞLU  
İl. Jan. Kom. Tem.

Uye  
Kadir ERAN  
Sahil Güven. Kom. Tem.

Uye  
Hüseyin YAĞCIOĞLU  
I. Hukuk Müşaviri Tem.

Uye  
Mustafa Özkan DÖNMEZ  
Fen İşl. Dai. Bşk.

Uye  
Ahmet Taner HERGÜNER  
Ulaş. Dnz. Hbr. Bakanlığı  
Karayolları I. Bölge Müd. Tem.

Uye  
Cihan TURK  
Ulaş. Dnz. Hbr. Bakanlığı  
İst. Liman Bşk. Ligi Tem.

Uye  
Kenan ERDAN  
Ulaş. Dnz. Hbr. Bakanlığı  
DHMİ İcra Müd. Tem.

Uye  
İsmail ÖZDEMİR  
Ulaş. Dnz. Hbr. Bakanlığı  
TCDD I. Bölge Müd. Tem.

Uye  
Hacı ŞAHİN  
Ulaş. Dnz. Hbr. Bakanlığı  
Karayolu Düzenleme  
Gen. Müd. Tem.

Uye  
Mehmet ACET  
Ulaş. Dnz. Hbr. Bakanlığı  
Alt. Yapı Gen. Müd. Tem.

Uye  
Mehmet ACET  
İETT Genel Müd. Tem.

Uye  
Yakup ÖZLER  
İst. Şehir Hatları Tur. A.Ş. Tem.

Uye  
Ali ERAT  
Metro İstanbul A.Ş. Gn. Müd. Tem.

Uye  
Mukrem KARA  
Ulaşım Krd. Md.


Uye  
Musa YAZICI  
Top. Ulaş. Hiz. Md.

Uye  
Halit YILMAZ  
Türkiye Soförler ve Otomobilciler  
Federasyonu Tem.

Uye  
Güngören Belediyesi Tem.  
(Katılmadı)

ASLI GİBİDİR

— 1066 1D —

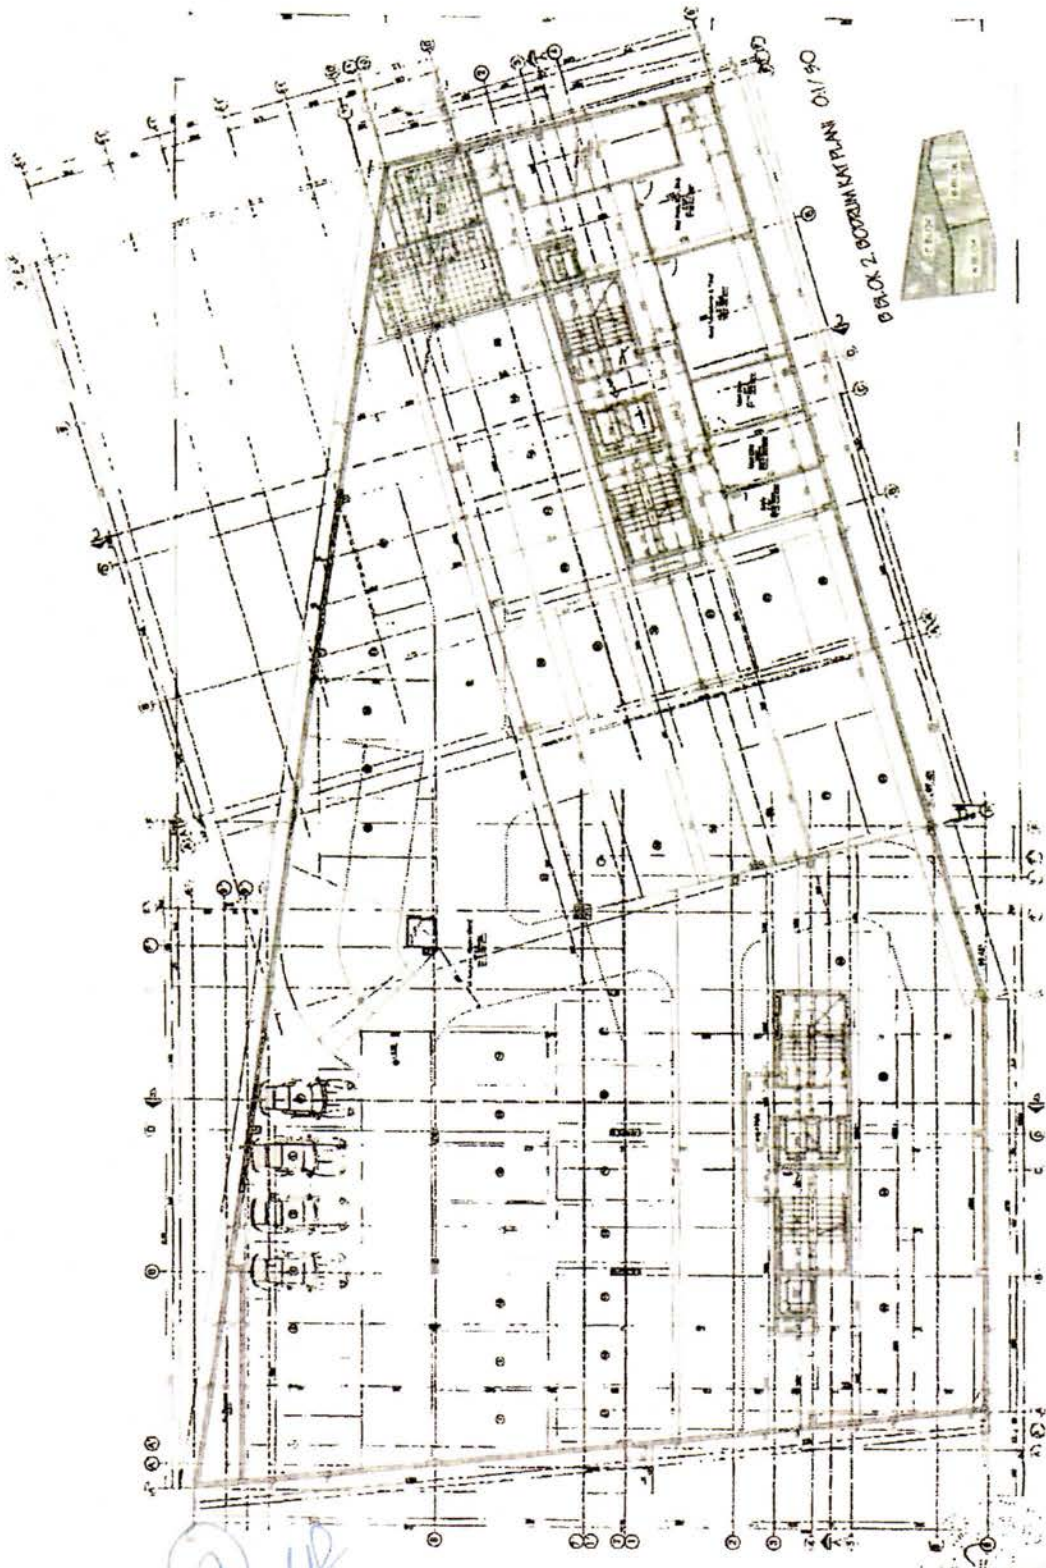

OS/110  
BLOK 5 BOZUM ÇOPAK



A BLOK 5 BOZUM ÇOPAK ÇA PLANI 01/90

Handwritten blue ink marks, possibly initials or a signature.

Handwritten blue ink mark, possibly a signature or initials.

ASLI GIBİDİR



T.C  
İSTANBUL BÜYÜKŞEHİR BELEDİYE BAŞKANLIĞI  
Ulaşım Daire Başkanlığı  
Ulaşım Koordinasyon Müdürlüğü

Sayı : 27936358.306/  
Konu : UKOME Kararı

6815/191174

04.10/2017

DAĞITIM YERLERİNE

Ulaşım Koordinasyon Merkezi (UKOME)'nin "Taksi Durak Teklifleri – Bağlar Mahallesi, Koçman Caddesi, Gamze Sokak, 2798 ada, 1 parsel içi Bağcılar/İSTANBUL") hususunda aldığı 02.11.2016 tarih ve 2016/8-21.Z sayılı kararı yazımız ekinde gönderilmektedir.  
Bilgi ve gereğini arz ve rica ederim.

Mükremin KARA  
Ulaşım Koordinasyon Müdürü

Ek: - UKOME Kararı

Dağıtım:

Gereği:

- Toplu Ulaşım Hizmetleri Müdürlüğü

Bilgi:

- İstanbul Valiliği/İl Emniyet Müdürlüğü
- İl Jandarma Komutanlığı
- Bağcılar Belediyesi
- Zabıta Daire Başkanlığı
- Yol Bakım ve Altyapı Koordinasyon Daire Başkanlığı
- Trafik Müdürlüğü
- Emlak Müdürlüğü
- İSPARK A.Ş.
- ✓ İstanbul Esnaf ve Sanatkarlar Odaları Birliği
- İstanbul Taksiciler Esnaf Odası
- Bahçelievler Şoförler Esnaf Odası

UKOME, İstanbul Büyükşehir Belediye Başkanlığı Genel Sekreter Sn. Dr. Hayri BARAÇLI Başkanlığında 02.11.2016 gün ve saat 15:00'da gündemindeki konuları görüşmek üzere toplandı.

- İlgi: a) 25.06.2009 tarihli ve 2009/3-13 sayılı Ticari Taksi ve Taksi Dolmuş Yönergesi.  
b) Toplu Ulaşım Hizmetler Müdürlüğü'nün 01.11.2016 tarihli ve 2496 sayılı yazısı ile ekli raporu.



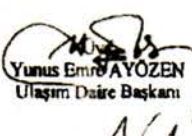
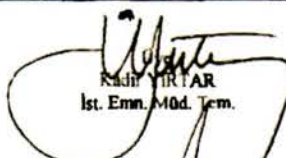
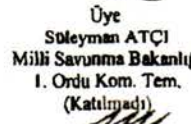







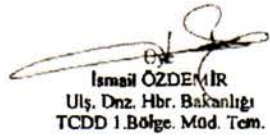
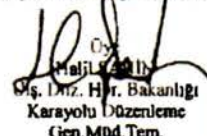
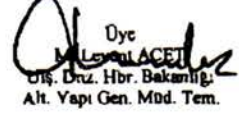





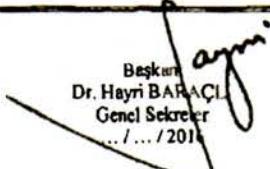

**TEKLİF:** Bağlar Mahallesi, Koçman Caddesi, Gamze Sokak, 2798 Ada, 1 Parsel içi, Bağcılar (1189 ID) Taksi Durak Teklifi.

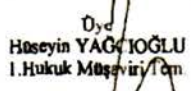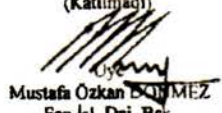**TOPLU ULAŞIM HİZMETLERİ MÜDÜRLÜĞÜ RAPORU:**


İlgi (b) Toplu Ulaşım Hizmetleri Müdürlüğü yazısı ekli raporunda;

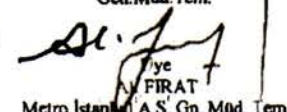İlgi (a) yönerge çerçevesinde müracaat usul ve esaslarına uygun olarak taksi durağı için müracaatı yapılan, ilgili kurumlardan görüşleri sorulan ve uygun görülen "Bağlar Mahallesi, Koçman Caddesi, Gamze Sokak, 2798 Ada, 1 Parsel içi Bağcılar" (1189 ID) adresinde ekli 1/500 vaziyet planında gösterilen alanın taksi durak yeri olarak düzenlenmesi ve İBB Meclisince yetki verilen kurum tarafından işletilmesi veya işlettirilmesi uygun mütalaa edilmekte olup konunun UKOME gündemine taşınması hususunu arz ederim.

**UKOME'NİN KARARI:** İlgi (b) Toplu Ulaşım Hizmetleri Müdürlüğü yazısı ekli raporundaki değerlendirme doğrultusunda, "Bağlar Mahallesi, Koçman Caddesi, Gamze Sokak, 2798 Ada, 1 Parsel içi Bağcılar" (1189 ID) adresinde ekli 1/500 vaziyet planında gösterilen alanda taksi durağı kurulması teklifinin kabulüne karar verilmiştir.

 <p>Başkan Dr. Hayri BARAÇLI Genel Sekreter ... / ... / 2016</p>	 <p>Uye Muzaffer HACIRUKAĞAĞOĞLU Genel Sekreter Yrd.</p>	 <p>Uye Yunus Emrullah AYOZEN Ulaşım Daire Başkanı</p>	 <p>Uye Kadri YIRTAR İst. Emm. Mtd. Tem.</p>
 <p>Uye Süleyman ATÇI Millî Savunma Bakanlığı I. Ordu Kom. Tem. (Katılmadı)</p>	 <p>Uye İlyas NASIROĞLU II Jan. Kom. Tem.</p>	 <p>Uye Akif CEBRAN Sahil-Göv. Kom. Tem.</p>	 <p>Uye Huseyin YAĞCIOĞLU I. Hukuk Müşaviri Tem.</p>
 <p>Uye Mustafa Ozkan BOZMEZ Fen İşl. Dai. Bşk.</p>	 <p>Uye Ahmet Taner HERGÜNER Uş. Dnz. Hbr. Bakanlığı Karayolları I. Bölge Mtd. Tem.</p>	 <p>Uye Cüneyt ERGÖR Uş. Dnz. Hbr. Bakanlığı İst. Liman Bşk. Lığı Tem.</p>	 <p>Uye Kemal ERGÖR Uş. Dnz. Hbr. Bakanlığı DİHM Genel Mtd. Tem.</p>
 <p>Uye İsmail ÖZDEMİR Uş. Dnz. Hbr. Bakanlığı TCDD I. Bölge. Mtd. Tem.</p>	 <p>Uye Halil İbrahim Uş. Dnz. Hbr. Bakanlığı Karayolu Düzenleme Gen. Mtd. Tem.</p>	 <p>Uye Mehmet ACET Uş. Dnz. Hbr. Bakanlığı Alt. Yapı Gen. Mtd. Tem.</p>	 <p>Uye İbrahim İBB</p>
 <p>Uye Yakup GÜLER İst. Şehir Hatları Tur. A.Ş. Tem.</p>	 <p>Uye N. FIRAT Metro İstanbul A.Ş. Gn. Mtd. Tem.</p>	 <p>Uye Mükrem Ulaşım Koordinatörü</p>	 <p>Uye Musa YAZICI Top. Ulaş. Hiz. Mtd.</p>
 <p>Uye Halit YILMAZ Türkiye Şoförler ve Otomobilciler Federasyonu Tem.</p>	 <p>Uye Cemil SAĞIN Bağcılar Belediyesi Tem.</p>	<b>ASLI GİBİDİR</b>	

— 1189 10 —

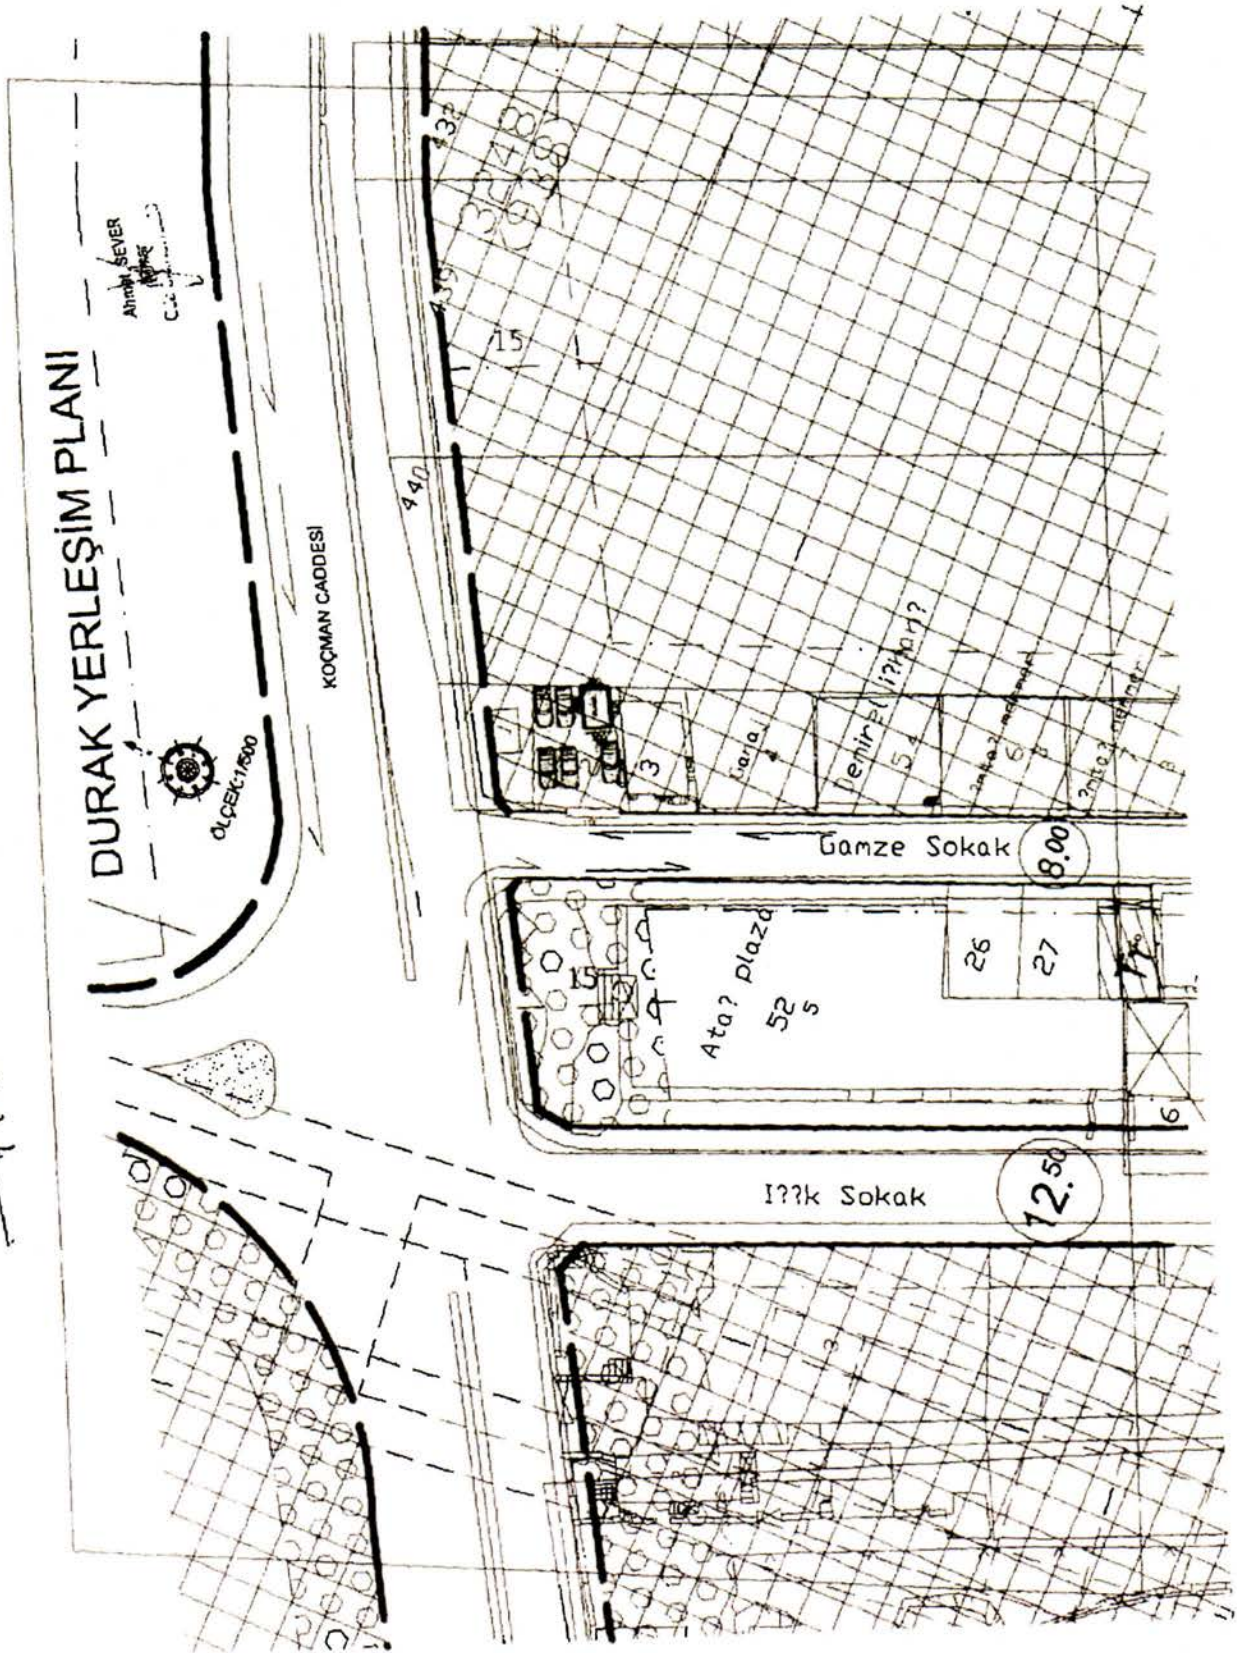

Handwritten notes and signatures at the top of the page.

ASLI GIBİDİR



T.C  
İSTANBUL BÜYÜKŞEHİR BELEDİYE BAŞKANLIĞI  
Ulaşım Daire Başkanlığı  
Ulaşım Koordinasyon Müdürlüğü

Sayı : 27936358.306/  
Konu : UKOME Kararı

65B/191381

04.10./2017

DAĞITIM YERLERİNE

Ulaşım Koordinasyon Merkezi (UKOME)'nin "Taksi Durak Teklifleri – Yenibosna Merkez Mahallesi, Ali Duman Sokak, No:6 Bahçelievler/İSTANBUL") hususunda aldığı 04.08.2017 tarih ve 2017/5-12.Ç sayılı kararı yazımız ekinde gönderilmektedir. Bilgi ve gereğini arz ve rica ederim.

Mükremin KARA  
Ulaşım Koordinasyon Müdürü

Ek: - UKOME Kararı

Dağıtım:

Gereği:

- Toplu Ulaşım Hizmetleri Müdürlüğü

Bilgi:

- İstanbul Valiliği/İl Emniyet Müdürlüğü
- Zabıta Daire Başkanlığı
- İl Jandarma Komutanlığı
- Bahçelievler Belediyesi
- Yol Bakım ve Altyapı Koordinasyon Daire Başkanlığı
- Trafik Müdürlüğü
- Emlak Müdürlüğü
- İSPARK A.Ş.
- ✓ İstanbul Esnaf ve Sanatkarlar Odaları Birliği
- İstanbul Taksiciler Esnaf Odası
- Bahçelievler Şoförler Esnaf Odası



UKOME, İstanbul Büyükşehir Belediye Başkanlığı Genel Sekreter Sn. Dr. Hayri BARAÇLI Başkanlığında 04.08.2017 gün ve saat 15:00'da gündemindeki konuları görüşmek üzere toplandı.

- İlgi: a) 25.06.2009 tarihli ve 2009/3-13 sayılı Ticari Taksi ve Taksi Dolmuş Yönergesi.  
b) Toplu Ulaşım Hizmetler Müdürlüğünün 03.08.2017 tarih ve 2263 sayılı yazısı ile ekli raporu.

**TEKLİF:** Yenibosna Merkez Mahallesi Ali Duman Sokak No:6 Bahçelievler/İstanbul (1349 ID) Taksi Durak Teklifi.

**TOPLU ULAŞIM HİZMETLERİ MÜDÜRLÜĞÜ RAPORU:**

İlgi (b) Toplu Ulaşım Hizmetleri Müdürlüğü yazısı ekli raporunda;

İlgi (a) yönerge çerçevesinde müracaat usul ve esaslarına uygun olarak taksi durağı için müracaatı yapılan, ilgili kurumlardan görüşleri sorulan ve uygun görülen "Yenibosna Merkez Mahallesi Ali Duman Sokak No: 6 313 ada 2 parsel Bahçelievler/İstanbul (1349 ID)" adresinde ekli 1/500 vaziyet planında gösterilen alanın taksi durak yeri olarak düzenlenmesi uygun mütalaa edilmekte olup konunun UKOME gündemine taşınması hususunu arz ederim.

**UKOME'NİN KARARI:** İlgi (b) Toplu Ulaşım Hizmetleri Müdürlüğü yazısı ekli raporundaki değerlendirme doğrultusunda, "Yenibosna Merkez Mahallesi Ali Duman Sokak No: 6 313 ada 2 parsel Bahçelievler/İstanbul (1349 ID)" adresinde ekli 1/500 vaziyet planında gösterilen alanda taksi durağı kurulması teklifinin kabulüne karar verilmiştir.

Başkan  
Dr. Hayri BARAÇLI  
Genel Sekreter  
04.08.2017

Üye  
Muzaffer HACI MUHTARAOĞLU  
Genel Sekreter Yrd.

Üye  
Yunus Emre ERÖZEN  
Ulaşım Daire Başkanı

Üye  
Bülent AY  
İst. Emn. Müd. Tem.

Üye  
Şevket AKTAY  
Milli Savunma Bakanlığı  
1. Ordu Kom. Tem.  
(Katılmadı)

Üye  
İlhan SİROĞLU  
İst. Emn. Kom. Tem.

Üye  
Akif CERAN  
Sahil Güvenlik Kom. Tem.

Üye  
Emine AKSOY  
1. Hukuk Müşaviri Tem.

Üye  
Necmettin ACAR  
Tic. İş. Dal. Bşk. Tem.

Üye  
N. Tarık BİRAN  
Ulaş. Dnz. Hbr. Bakanlığı  
Karayolları 1. Bölge Müd. Tem.

Üye  
Cihan AKKOC  
Ulaş. Dnz. Hbr. Bakanlığı  
İst. Liman Bşk. Lığı Tem.

Üye  
Hünel CETİNTAS  
Ulaş. Dnz. Hbr. Bakanlığı  
DHMİ Gen. Müd. Tem.

Üye  
Ahmet ERASLAN  
Ulaş. Dnz. Hbr. Bakanlığı  
TCDD 1. Bölge Müd. Tem.

Üye  
Hesni HANCI  
Ulaş. Dnz. Hbr. Bakanlığı  
Karayolu Düzenleme  
Gen. Müd. Tem.

Üye  
M. Levent ACET  
Ulaş. Dnz. Hbr. Bakanlığı  
Alt. Yapı Gen. Müd. Tem.  
(Katılmadı)

Üye  
Arif MECEN  
İETT Gen. Müd. Tem.

Üye  
Yakup ÖZLER  
İst. Şehir Hatları Tur. A.Ş. Tem.

Üye  
Ali ERAT  
Metro İstanbul A.Ş. Gn. Müd. Tem.

Üye  
Abdullah YEMİŞ  
Ulaşım Koordinat. Md.

Üye  
Musa VAZICI  
Top. Ulaş. Hiz. Md.

Üye  
Halil YILMAZ  
Türkiye Softber ve Otomobilciler  
Federasyonu Tem.

Üye  
Yakup DEKİLİCİ  
Bahçelievler Belediyesi Tem.

ASLI GİBİDİR

# DURAK YERLEŞİM GENEL GÖRÜNÜMÜ



ASLI GIBİDİR

*Handwritten signatures and initials in blue ink.*



**MERT HARİTA**  
B.Evler - İstanbul  
(212) 441 97 45  
mertharita@gmail.com

MERT HARİTA İNŞAAT VE MÜHÜR  
M. Harita İnşaat ve Mühür  
M. Harita İnşaat ve Mühür  
M. Harita İnşaat ve Mühür



T.C  
İSTANBUL BÜYÜKŞEHİR BELEDİYE BAŞKANLIĞI  
Ulaşım Daire Başkanlığı  
Ulaşım Koordinasyon Müdürlüğü

Sayı : 27936358.306/6792/191035  
Konu : UKOME Kararı

06.10.2017

DAĞITIM YERLERİNE

Ulaşım Koordinasyon Merkezi (UKOME)'nin "Taksi Durak Teklifleri – Lale Sokak, İSKİ Boru Ambarı Girişi Ataköy 61 ada, 1 parsel önü Bakırköy/İSTANBUL" hususunda aldığı 02.11.2016 tarih ve 2016/8-21.Ö sayılı kararı yazımız ekinde gönderilmektedir.

Bilgi ve gereğini arz ve rica ederim.

Mükremin KARA  
Ulaşım Koordinasyon Müdürü

Ek: - UKOME Kararı

Dağıtım:

Gereği:

- Toplu Ulaşım Hizmetleri Müdürlüğü

Bilgi:

- İstanbul Valiliği/İl Emniyet Müdürlüğü
- İl Jandarma Komutanlığı
- Bakırköy Belediyesi
- Zabıta Daire Başkanlığı
- Yol Bakım ve Altyapı Koordinasyon Daire Başkanlığı
- Trafik Müdürlüğü
- Emlak Müdürlüğü
- İSPARK A.Ş.
- ✓ - İstanbul Esnaf ve Sanatkarlar Odaları Birliği
- İstanbul Taksiciler Esnaf Odası
- Bahçelievler Şoförler Esnaf Odası

UKOME, İstanbul Büyükşehir Belediye Başkanlığı Genel Sekreter Sn. Dr. Hayri BARAÇLI Başkanlığında 02.11.2016 gün ve saat 15:00'da gündemindeki konuları görüşmek üzere toplandı.

- İlgi: a) 25.06.2009 tarihli ve 2009/3-13 sayılı Ticari Taksi ve Taksi Dolmuş Yönergesi.  
b) Toplu Ulaşım Hizmetler Müdürlüğü'nün 01.11.2016 tarihli ve 2496 sayılı yazısı ile ekli raporu.

TEKLİF: Lale Sokak, İski Boru Ambarı Girişi, Ataköy 61 Ada, 1 Parsel önü, Bakırköy (1133 ID) Taksi Durak Teklifi.

**TOPLU ULAŞIM HİZMETLERİ MÜDÜRLÜĞÜ RAPORU:**

İlgi (b) Toplu Ulaşım Hizmetleri Müdürlüğü yazısı ekli raporunda;

İlgi (a) yönerge çerçevesinde müracaat usul ve esaslarına uygun olarak taksi durağı için müracaatı yapılan, ilgili kurumlardan görüşleri sorulan ve uygun görülen "Lale Sokak, İski Boru Ambarı Girişi, Ataköy 61 Ada, 1 Parsel önü, Bakırköy" (1133 ID) adresinde ekli 1/500 vaziyet planında gösterilen alanın taksi durak yeri olarak düzenlenmesi ve İBB Meclisince yetki verilen kurum tarafından işletilmesi veya işlettilmesi uygun mütalaa edilmekte olup konunun UKOME gündemine taşınması hususunu arz ederim.

UKOME'NİN KARARI: İlgi (b) Toplu Ulaşım Hizmetleri Müdürlüğü yazısı ekli raporundaki değerlendirme doğrultusunda, "Lale Sokak, İSKİ Boru Ambarı Girişi, Ataköy 61 Ada, 1 Parsel önü, Bakırköy" (1133 ID) adresinde ekli 1/500 vaziyet planında gösterilen alanda taksi durağı kurulması teklifinin kabulüne karar verilmiştir.

Başkan  
Dr. Hayri BARAÇLI  
Genel Sekreter  
... / 2011

Üye  
Süleyman ATÇI  
Milli Savunma Bakanlığı  
1. Ordu Kom. Tem.  
(Katılmadı)

Üye  
Mustafa ÖZKAN DONMEZ  
Fen İşl. Dai. Bşk.

Üye  
İsmail ÖZDEMİR  
Ulş. Dnz. Hbr. Bakanlığı  
TCDD 1. Bölge. Müd. Tem.

Üye  
Yakup GÜLER  
İst. Şehir Hatları Tur. A.Ş. Tem.

Üye  
Hali YILMAZ  
Türkiye Şoförler ve Otomobilciler  
Federasyonu Tem.

Muzaffer HACİHOĞLU  
Genel Sekreter Yrd.

Üye  
İlyas NASIROĞLU  
İl Jan. Kom. Tem.

Üye  
Ahmet Taner HERGÜNER  
Ulş. Dnz. Hbr. Bakanlığı  
Karayolları 1. Bölge Müd. Tem.

Üye  
Halil ŞAHİN  
Ulş. Dnz. Hbr. Bakanlığı  
Karayolu Düzenleme  
Gen. Müd. Tem.

Üye  
Ali FIRAT  
Metro İstanbul A.Ş. Gn. Müd. Tem.

Üye  
Hali YILMAZ  
Türkiye Şoförler ve Otomobilciler  
Federasyonu Tem.

Üye  
Bakırköy Belediyesi Tem.  
(Katılmadı)

Yunus Emre YÜZEN  
Ulaşım Daire Başkanı

Üye  
Amir CERAN  
Sahil Güven. Kom. Tem.

Üye  
Cihan ERDOĞAN  
Ulş. Dnz. Hbr. Bakanlığı  
İst. Liman Bşk. Lığı Tem.

Üye  
Mehmet ACET  
Ulş. Dnz. Hbr. Bakanlığı  
Alt. Yapı Gen. Müd. Tem.

Üye  
Mehmet ERGİN  
Ulaşım Koordinat. Müd.

Kadir FIRTAR  
İst. Em. Müd. Tem.

Üye  
Hüseyin YAĞCIOĞLU  
İ. Hukuk Müşaviri Tem.

Üye  
Kenan ERHAN  
Ulş. Dnz. Hbr. Bakanlığı  
DHMI Gen. Müd. Tem.

Üye  
İhsan ERDOĞAN  
İETT Genel Müd. Tem.


Üye  
Musa YAZICI  
Toplu Ulaşım Müd.

ASLI GİBİDİR

ba M R

— 1133 1D —

DURAK YERLEŞİM PLANI

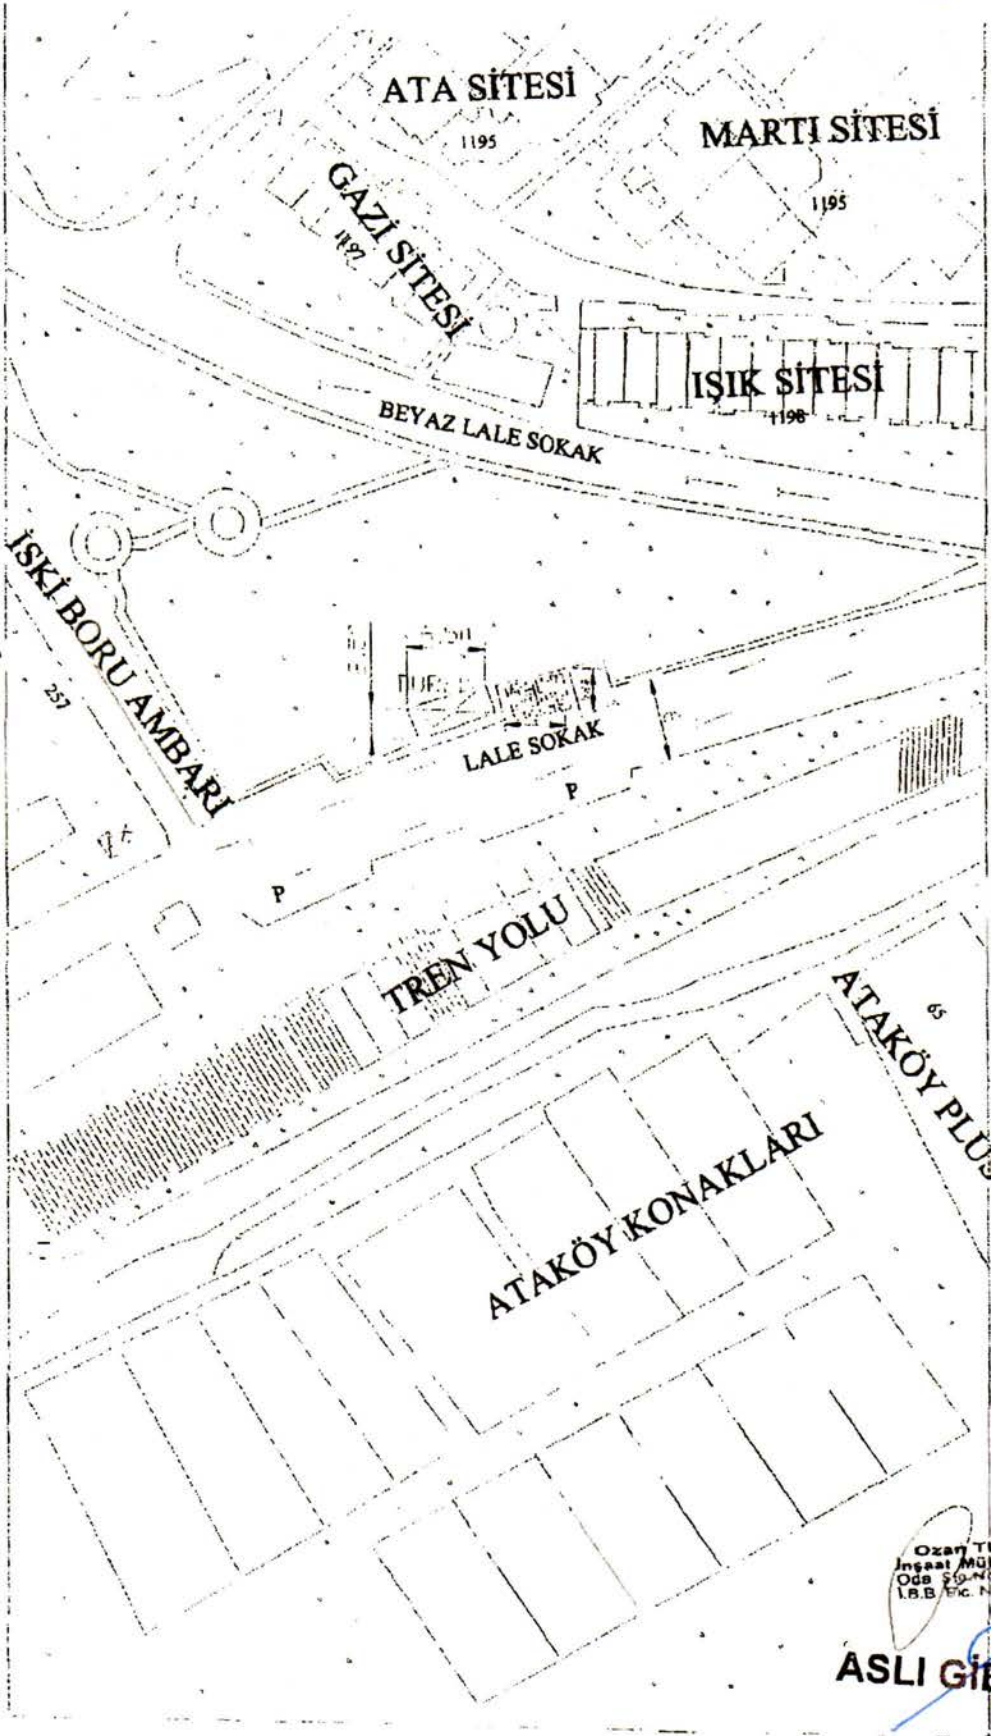

Ozan TUNÇ  
İnşaat Mühendisi  
Oda No: 17950  
İ.B.B. Sic. No: 17515

ASLI GİBİDİR