



KURULUŞ: 1951

İSTANBUL
ESNAF VE SANATKARLAR ODALARI BİRLİĞİ
Kartaltepe Mah. Alpay İzer Sok. No: 12 İncirli - Bakırköy / İSTANBUL
Telefon: (0212) 660 60 20 (Pbx) Fax : (0212) 660 29 97
Web Site: www.istesob.org.tr E-mail: istesob@istesob.org



Sayı : 3144

Tamim No:2017/136
Konu: UKOME kararı hk.

18 Ekim 2017

ODASI BAŞKANLIĞINA

İstanbul Büyükşehir Belediye Başkanlığı, Ulaşım Daire Başkanlığı, Ulaşım Koordinasyon Müdürlüğü'nün;

a) İstasyon Mahallesi, Namık Kemal Caddesi, 809 ada, 1 parsel önü Küçükçekmece/İSTANBUL adresindeki Taksi Durak Teklifleri" ile ilgili 02.11.2016 tarih ve 2016/8-21.ÇÇ sayılı UKOME kararını içeren 04.10.2017 tarihli,

b) Ziya Gökalp Mahallesi, Karacaoğlan Sokak, 1342 ada, 1 parsel içi Başakşehir/İSTANBUL adresindeki Taksi Durak Teklifleri" ile ilgili 02.11.2016 tarih ve 2016/8-21.BB sayılı UKOME kararını içeren 04.10.2017 tarihli,

c) Cihangir Mahallesi, Meşrutiyet Caddesi, No:18 113 ada, 14 parsel önü Avcılar/İSTANBUL adresindeki Taksi Durak Teklifleri" ile ilgili 02.11.2016 tarih ve 2016/8-21.H sayılı UKOME kararını içeren 04.10.2017 tarihli,

d) Ambarlı Mahallesi, Cumhuriyet Caddesi, No:2 26 pafta, 11922 ve 11923 parsel önü Avcılar/İSTANBUL adresindeki Taksi Durak Teklifleri" ile ilgili 02.11.2016 tarih ve 2016/8-21.I sayılı UKOME kararını içeren 04.10.2017 tarihli,

e) Güzelyurt Mahallesi, Mehmet Akif Ersoy Caddesi, 419 ada, 25 parsel önü Esenyurt/İSTANBUL adresindeki Taksi Durak Teklifleri" ile ilgili 02.11.2016 tarih ve 2016/8-21.O sayılı UKOME kararını içeren 04.10.2017 tarihli,

f) Mimar Sinan Batıköy Mahallesi, Hürriyet Caddesi, No:72/A, 7-9 pafta, 0 ada, 3363 parsel önü Büyükçekmece/İSTANBUL adresindeki Taksi Durak Teklifleri" ile ilgili 02.11.2016 tarih ve 2016/8-21.L sayılı UKOME kararını içeren 04.10.2017 tarihli,

g) Piri Mehmet Paşa Mahallesi, Hacı Pervane Çeşme Sokak, 17 ada, 1 parsel önü Silivri/İSTANBUL adresindeki Taksi Durak Teklifleri" ile ilgili 02.11.2016 tarih ve 2016/8-21.Ü sayılı UKOME kararını içeren 04.10.2017 tarihli,



**İSTANBUL
ESNAF VE SANATKARLAR ODALARI BİRLİĞİ**

Kartaltepe Mah. Alpay İzer Sok. No: 12 İncirli - Bakırköy / İSTANBUL
Telefon: (0212) 660 60 20 (Pbx) Fax : (0212) 660 29 97
Web Site: www.istesob.org.tr E-mail: istesob@istesob.org



KURULUŞ: 1951

Sayı : 3169

18 Ekim 2017

h) Münif Sevi Caddesi, No:2/1, 6 ada, 102 parsel önu Çatalca/İSTANBUL adresindeki Taksi Durak Teklifleri" ile ilgili 02.11.2016 tarih ve 2016/8-21.V sayılı UKOME kararını içeren 04.10.2017 tarihli yazıları ve ekleri ilişiktir.

Bilgilerinizi rica ederiz.

Muzaffer GARİP
Genel Sekreter

Mesut ŞENGÜN
Başkan Vekili

EKİ:

- 1- Ulaşım Koordinasyon Müdürlüğünün yazısı (8 sayfa)
- 2- UKOME kararı (8 sayfa)
- 3- Kroki (8 sayfa)

DAĞITIM :

Gereği :

Bünyesinde taksi
bulunduran odalara

Bilgi :

Diğer odalara



T.C
İSTANBUL BÜYÜKŞEHİR BELEDİYE BAŞKANLIĞI
Ulaşım Daire Başkanlığı
Ulaşım Koordinasyon Müdürlüğü

Sayı : 27936358.306/ 6517/ 191266
Konu : UKOME Kararı

04.10.2017

DAĞITIM YERLERİNE

Ulaşım Koordinasyon Merkezi (UKOME)'nin "Taksi Durak Teklifleri - İstasyon Mahallesi, Namık Kemal Caddesi, 809 ada, 1 parsel önü Küçükçekmece/İSTANBUL" hususunda aldığı 02.11.2016 tarih ve 2016/8-21.ÇÇ sayılı kararı yazımız ekinde gönderilmektedir. Bilgi ve gereğini arz ve rica ederim.

Mükremin KARA
Ulaşım Koordinasyon Müdürü

Ek: - UKOME Kararı

Dağıtım:

Gereği:

- Toplu Ulaşım Hizmetleri Müdürlüğü

Bilgi:

- İstanbul Valiliği/İl Emniyet Müdürlüğü
- İl Jandarma Komutanlığı
- Küçükçekmece Belediyesi
- Zabıta Daire Başkanlığı
- Yol Bakım ve Altyapı Koordinasyon Daire Başkanlığı
- Trafik Müdürlüğü
- Emlak Müdürlüğü
- İSPARK A.Ş.
- ✓ İstanbul Esnaf ve Sanatkarlar Odaları Birliği
- İstanbul Taksiciler Esnaf Odası
- Bahçelievler Şoförler Esnaf Odası

UKOME, İstanbul Büyükşehir Belediye Başkanlığı Genel Sekreter Sn. Dr. Hayri BARAÇLI Başkanlığında 02.11.2016 gün ve saat 15:00'da gündemindeki konuları görüşmek üzere toplandı.

- İlgi:** a) 25.06.2009 tarihli ve 2009/3-13 sayılı Ticari Taksi ve Taksi Dolmuş Yönergesi.
b) Toplu Ulaşım Hizmetler Müdürlüğü'nün 01.11.2016 tarihli ve 2496 sayılı yazısı ile ekli raporu.

TEKLİF: İstasyon Mahallesi, Namık Kemal Caddesi, 809 Ada 1 Parsel önü Küçükçekmece (1093 ID) Taksi Durak Teklifi.

TOPLU ULAŞIM HİZMETLERİ MÜDÜRLÜĞÜ RAPORU:

İlgi (b) Toplu Ulaşım Hizmetleri Müdürlüğü yazısı ekli raporunda;

İlgi (a) yönerge çerçevesinde müracaat usul ve esaslarına uygun olarak taksi durağı için müracaatı yapılan, ilgili kurumlardan görüşleri sorulan ve uygun görülen "İstasyon Mahallesi Namık Kemal Caddesi 809 Ada 1 Parsel önü Küçükçekmece" (1093 ID) adresinde ekli 1/500 vaziyet planında gösterilen alanın; Namık Kemal Caddesi ile Halkalı İstasyon Caddesi kavşağından 15 metre geriye çekilerek taksi durak yeri olarak düzenlenmesi ve İBB Meclisince yetki verilen kurum tarafından işletilmesi veya işlettirilmesi uygun mütalaa edilmekte olup konunun UKOME gündemine taşınması hususunu arz ederim.

UKOME'NİN KARARI: İlgi (b) Toplu Ulaşım Hizmetleri Müdürlüğü yazısı ekli raporundaki değerlendirme doğrultusunda, "İstasyon Mahallesi Namık Kemal Caddesi 809 Ada 1 Parsel önü, Küçükçekmece" (1093 ID) adresinde ekli 1/500 vaziyet planında gösterilen alanın; Namık Kemal Caddesi ile Halkalı İstasyon Caddesi kavşağından 15 metre geriye çekilerek, taksi durağı kurulması teklifinin kabulüne karar verilmiştir.

Başkan
Dr. Hayri BARAÇLI
Genel Sekreter
.../.../2016

Müdür
Murat HACINUSALIOĞLU
Genel Sekreter Yrd.

Müdür
Yunus Emre AYDIN
Ulaşım Daire Başkanı

Müdür
Kadir YILDIRAR
İst. Emn. Müd. Tem.

Üye
Süleyman ATÇI
Milli Savunma Bakanlığı
I. Ordu Kom. Tem.
(Katastr.)

Üye
İlyas NASIROĞLU
İl. Jan. Kom. Tem.

Üye
Akif ÇELİK
Sahil, Hük. Kom. Tem.

Üye
Hüseyin YAĞCIOĞLU
I. Hukuk Müşaviri Tem.

Üye
Mustafa Özkan DÖNMEZ
Fen İşl. Dai. Bşk.

Üye
Ahmet Taner HERGÜNER
Ulş. Dnz. Hbr. Bakanlığı
Karayolları 1. Bölge Mpd. Tem.

Üye
Cemal ERDOĞAN
Ulş. Dnz. Hbr. Bakanlığı
İst. Liman Bşk. Lgh. Tem.

Üye
Kerem HOAN
Ulş. Dnz. Hbr. Bakanlığı
DHMI Gen. Müd. Tem.

Üye
İsmail ÖZDEMİR
Ulş. Dnz. Hbr. Bakanlığı
TCDD 1. Bölge. Müd. Tem.

Üye
Ulş. Dnz. Hbr. Bakanlığı
Karayolu Düzenleme
Gen. Müd. Tem.

Üye
Mehmet ACET
Ulş. Dnz. Hbr. Bakanlığı
Alt. Yapı Gen. Müd. Tem.

Üye
İsmail ERDOĞAN
İETT Gen. Müd. Tem.

Üye
Yakup GÜLER
İst. Şehir Hatları Tur. A.Ş. Tem.

Üye
Ali Rıza AT
Metro İstanbul A.Ş. Gn. Müd. Tem.

Üye
Muktedirin KAYA
Ulaşım Koordin. Müd.


Üye
Musa YAZICI
Top. Uls. Hbr. Müd.

Üye
Halil YILMAZ
Türkiye Şoförler ve Otomobilciler
Federasyonu Tem.

Üye
Tekin AVCI
Küçükçekmece Belediyesi Tem.

ASLI GİBİDİR

—109310—

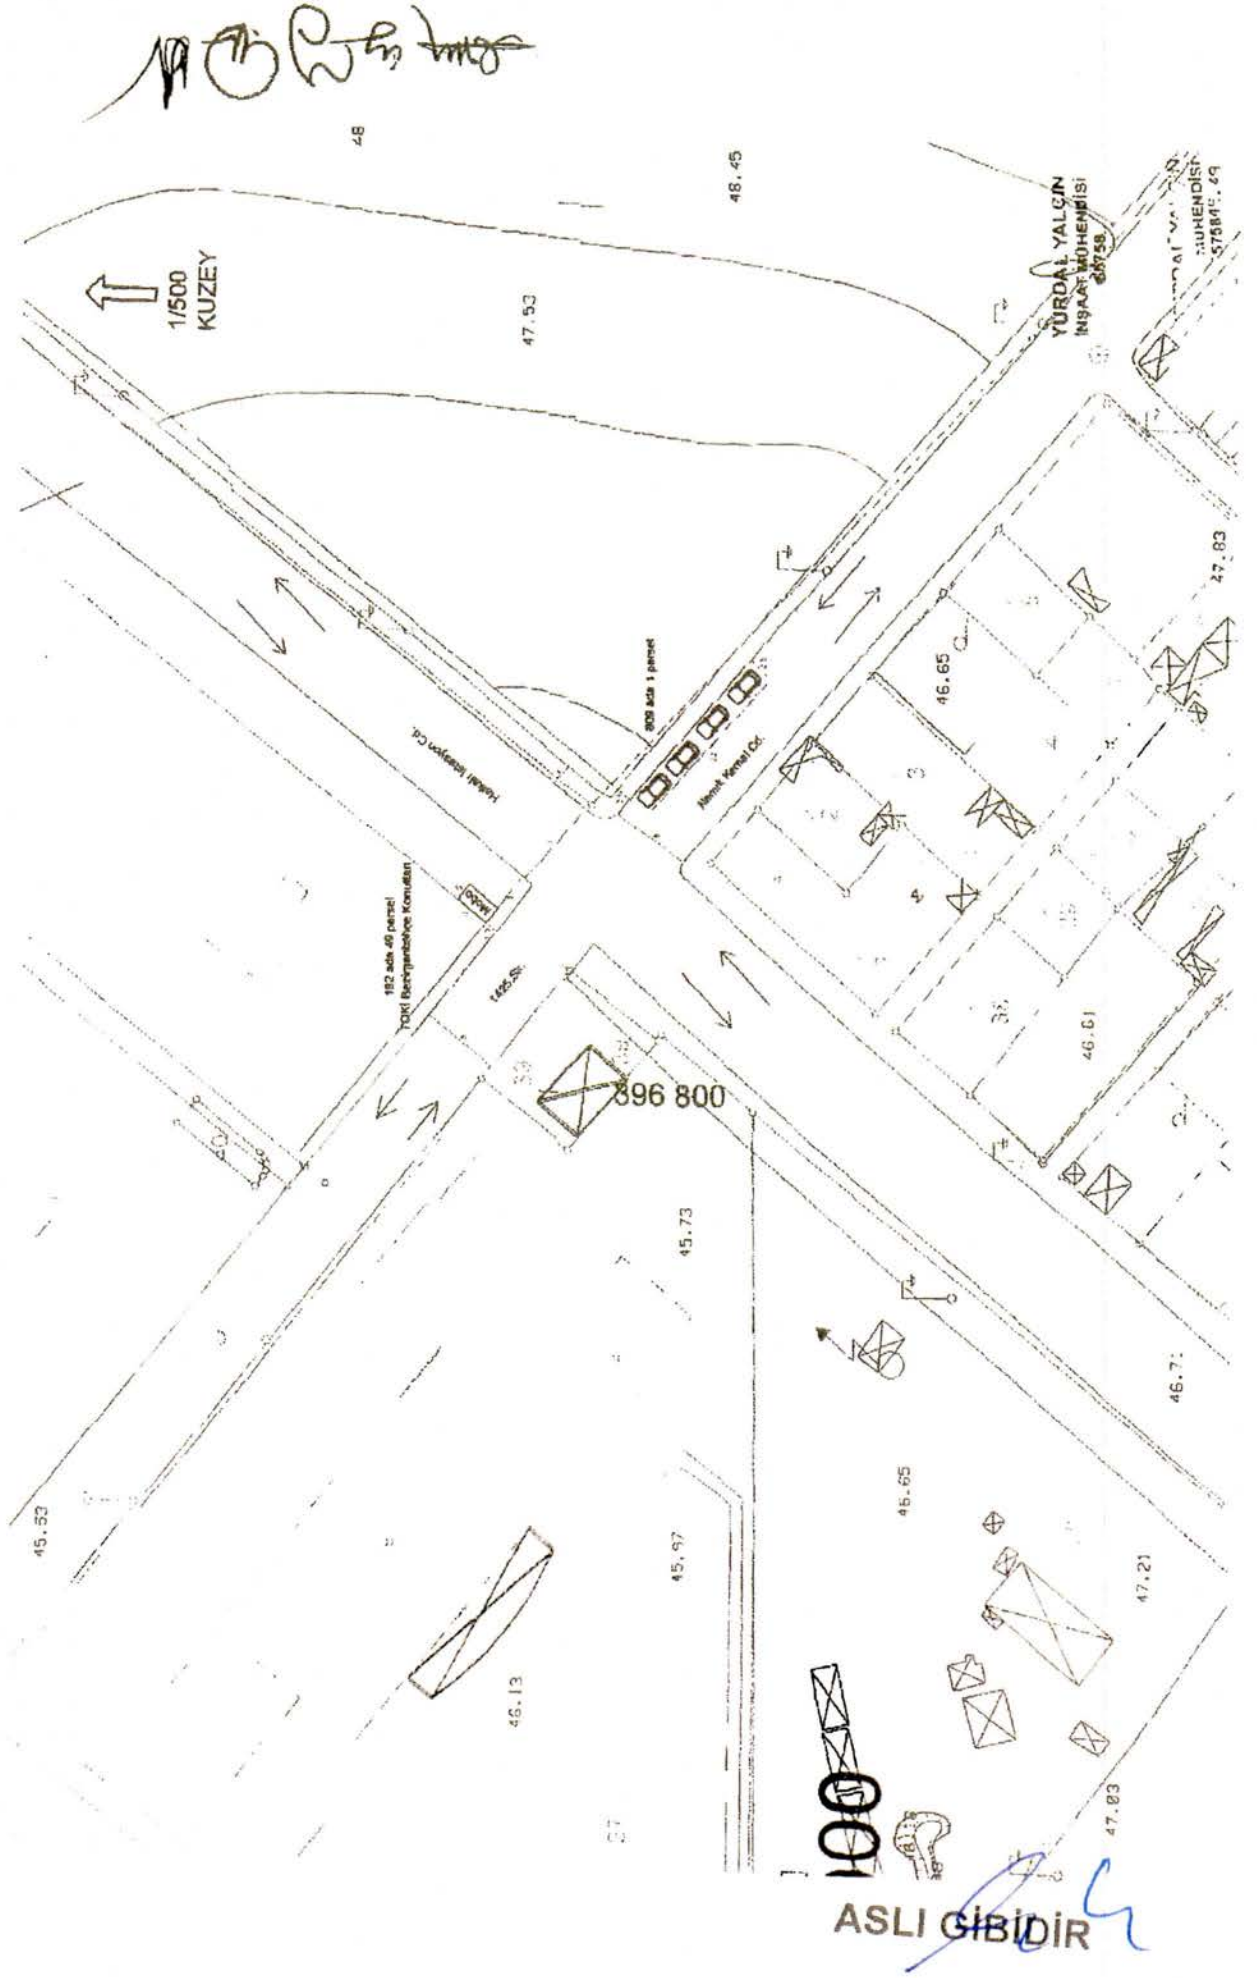



T.C
İSTANBUL BÜYÜKŞEHİR BELEDİYE BAŞKANLIĞI
Ulaşım Daire Başkanlığı
Ulaşım Koordinasyon Müdürlüğü

Sayı : 27936358.306/
Konu : UKOME Kararı

6816/191226

04.10./2017

DAĞITIM YERLERİNE

Ulaşım Koordinasyon Merkezi (UKOME)'nin "Taksi Durak Teklifleri –Ziya Gökalp Mahallesi, Karacaoğlan Sokak, 1342 ada, 1 parsel içi, Başakşehir/İSTANBUL") hususunda aldığı 02.11.2016 tarih ve 2016/8-21.BB sayılı kararı yazımız ekinde gönderilmektedir.
Bilgi ve gereğini arz ve rica ederim.

Mükremin KARA
Ulaşım Koordinasyon Müdürü

Ek: - UKOME Kararı

Dağıtım:

Gereği:

- Toplu Ulaşım Hizmetleri Müdürlüğü

Bilgi:

- İstanbul Valiliği/İl Emniyet Müdürlüğü
- İl Jandarma Komutanlığı
- Başakşehir Belediyesi
- Zabıta Daire Başkanlığı
- Yol Bakım ve Altyapı Koordinasyon Daire Başkanlığı
- Trafik Müdürlüğü
- Emlak Müdürlüğü
- İSPARK A.Ş.
- ✓ İstanbul Esnaf ve Sanatkarlar Odaları Birliği
- İstanbul Taksiciler Esnaf Odası
- Bahçelievler Şoförler Esnaf Odası

UKOME, İstanbul Büyükşehir Belediye Başkanlığı Genel Sekreter Sn. Dr. Hayri BARAÇLI Başkanlığında 02.11.2016 gün ve saat 15:00'da gündemindeki konuları görüşmek üzere toplandı.

- İlgi: a) 25.06.2009 tarihli ve 2009/3-13 sayılı Ticari Taksi ve Taksi Dolmuş Yönergesi.
b) Toplu Ulaşım Hizmetler Müdürlüğü'nün 01.11.2016 tarihli ve 2496 sayılı yazısı ile ekli raporu.






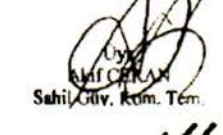

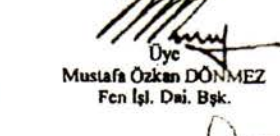
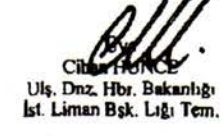
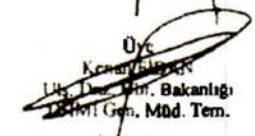
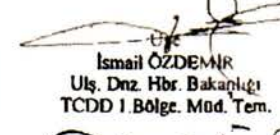
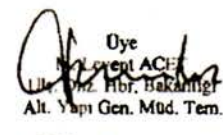
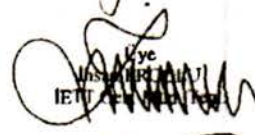





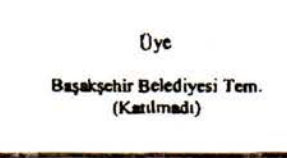
TEKLİF: Ziya Gökalp Mahallesi, Karacaoğlan Sokak, 1342 Ada, 1 Parsel içi, Başakşehir (1032) Taksi Durak Teklifi.

TOPLU ULAŞIM HİZMETLERİ MÜDÜRLÜĞÜ RAPORU:

İlgi (b) Toplu Ulaşım Hizmetleri Müdürlüğü yazısı ekli raporunda;

İlgi (a) yönerge çerçevesinde müracaat usul ve esaslarına uygun olarak taksi durağı için müracaatı yapılan, ilgili kurumlardan görüşleri sorulan ve uygun görülen "Ziya Gökalp Mahallesi Karacaoğlan Sokak 1342 Ada 1 Parsel içi Başakşehir/İstanbul" (1032 ID) adresinde ekli 1/500 vaziyet planında gösterilen alanın taksi durak yeri olarak düzenlenmesi ve İBB Meclisince yetki verilen kurum tarafından işletilmesi veya işlettirilmesi uygun mütalaa edilmekte olup konunun UKOME gündemine taşınması hususunu arz ederim.

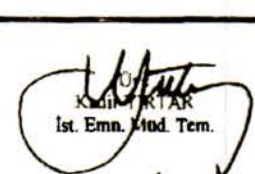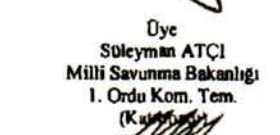UKOME'NİN KARARI: İlgi (b) Toplu Ulaşım Hizmetleri Müdürlüğü yazısı ekli raporundaki değerlendirme doğrultusunda, "Ziya Gökalp Mahallesi, Karacaoğlan Sokak, 1342 Ada, 1 Parsel içi, Başakşehir" (1032 ID) adresinde ekli 1/500 vaziyet planında gösterilen alanda taksi durağı kurulması teklifinin kabulüne karar verilmiştir.

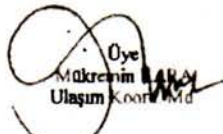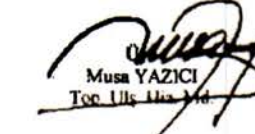 Başkan Dr. Hayri BARAÇLI Genel Sekreter .../.../2016	 Muzaffer HACIMUSTAFAOĞLU Genel Sekreter Yrd.	 Yunus Emre NYOZEN Ulaşım Daire Başkanı	 Kadri KURTAR İst. Emn. Müd. Tem.
 Oye Süleyman ATÇI Millî Savunma Bakanlığı 1. Ordu Kom. Tem. (Katılmadı)	 Oye İlyas NASIROĞLU İl Jan. Kom. Tem.	 Oye Ali ÇERAN Sahil Güvenlik Kom. Tem.	 Oye Hüseyin YAĞCIOĞLU 1.Hukuk Müşaviri Tem.
 Oye Mustafa Özkan DÖNMEZ Fen İşl. Dai. Bşk.	 Oye Ahmet Tamer HERGÜNER Uş. Dnz. Hbr. Bakanlığı Karayolları 1. Bölge Müd. Tem.	 Oye Cihan FURUÇ Uş. Dnz. Hbr. Bakanlığı İst. Liman Bşk. Lığı Tem.	 Oye Kemal KURBAN Uş. Dnz. Hbr. Bakanlığı Deniz Gen. Müd. Tem.
 Oye İsmail ÖZDEMİR Uş. Dnz. Hbr. Bakanlığı TCDD 1. Bölge Müd. Tem.	 Oye Halil İbrahim KÖK Uş. Dnz. Hbr. Bakanlığı Karayolu Düzenleme Gen. Müd. Tem.	 Oye Mehmet ACİ Uş. Dnz. Hbr. Bakanlığı Alt. Yapı Gen. Müd. Tem.	 Oye Mustafa YILMAZ İETT Genel Müd. Tem.
 Oye Yakup GÜLER İst. Şehir Hatları Tur. A.Ş. Tem.	 Oye Ali ERAT Metro İstanbul Ş. Gr. Müd. Tem.	 Oye Mükremin KARAY Ulaşım Koordinatörü	 Oye Musa YAZICI Top. Ulaşım Müd.
 Oye Halil YILMAZ Türkiye Şoförleri ve Otomobilciler Federasyonu Tem.	 Oye Başakşehir Belediyesi Tem. (Katılmadı)		

ASLI GİBİDİR

— 1032 1D —

AĞAOĞLU MY WORLD EUROPE TAXI

AĞAOĞLU MY WORLD EUROPE



D6


D4

PAFTA: F21C16C1D

1342 ADA
1 PARSEL


8m

20m

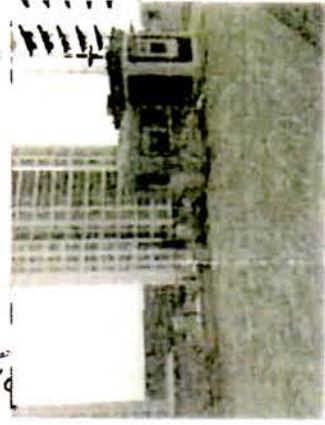

KARACAOĞLAN SOKAK

ASLI GIBİDİR

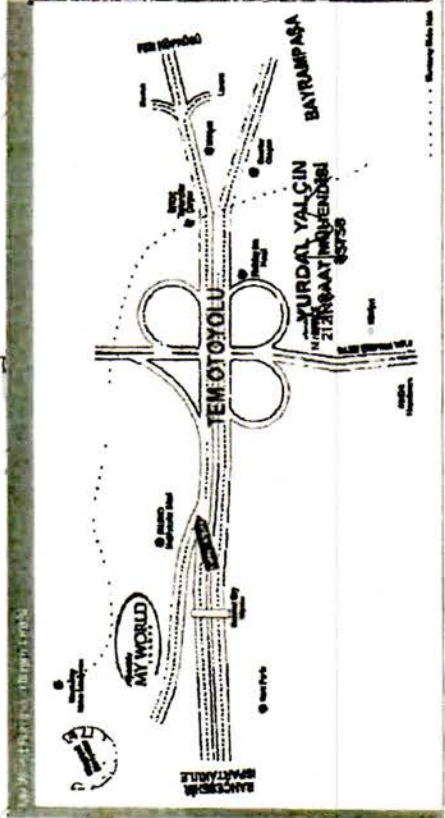

1/500 ÖLÇEĞİNDE TAKSİ DURAK PROJESİDİR



T.C
İSTANBUL BÜYÜKŞEHİR BELEDİYE BAŞKANLIĞI
Ulaşım Daire Başkanlığı
Ulaşım Koordinasyon Müdürlüğü

Sayı : 27936358.306/
Konu : UKOME Kararı

6776-190621

04/10/2017

DAĞITIM YERLERİNE

Ulaşım Koordinasyon Merkezi (UKOME)'nin "Taksi Durak Teklifleri – Cihangir Mahallesi, Meşrutiyet Caddesi No:18, 113 ada, 14 parsel önü Avcılar/İSTANBUL") hususunda aldığı 02.11.2016 tarih ve 2016/8-21.H sayılı kararı yazımız ekinde gönderilmektedir.

Bilgi ve gereğini arz ve rica ederim.

Mükremin KARA
Ulaşım Koordinasyon Müdürü

Ek: - UKOME Kararı

Dağıtım:

Gereği:

- Toplu Ulaşım Hizmetleri Müdürlüğü

Bilgi:

- İstanbul Valiliği/İl Emniyet Müdürlüğü
- İl Jandarma Komutanlığı
- Avcılar Belediyesi
- Zabıta Daire Başkanlığı
- Yol Bakım ve Altyapı Koordinasyon Daire Başkanlığı
- Trafik Müdürlüğü
- Emlak Müdürlüğü
- İSPARK A.Ş.
- ✓ İstanbul Esnaf ve Sanatkarlar Odaları Birliği
- İstanbul Taksiciler Esnaf Odası
- Bahçelievler Şoförler Esnaf Odası



T.C
İSTANBUL BÜYÜKŞEHİR BELEDİYE BAŞKANLIĞI
ULAŞIM KOORDİNASYON MERKEZİ KARARI

UKOME KARARI

TARİH	02.11.2016
SAYI	2016/8-21.H

UKOME, İstanbul Büyükşehir Belediye Başkanlığı Genel Sekreter Sn. Dr. Hayri BARAÇLI Başkanlığında 02.11.2016 gün ve saat 15:00'da gündemindeki konuları görüşmek üzere toplandı.

- İlgi: a) 25.06.2009 tarihli ve 2009/3-13 sayılı Ticari Taksi ve Taksi Dolmuş Yönergesi.
b) Toplu Ulaşım Hizmetler Müdürlüğü'nün 01.11.2016 tarihli ve 2496 sayılı yazısı ile ekli raporu.

TEKLİF: Cihangir Mahallesi, Meşrutiyet Cad., No: 18, 113 Ada, 14 Parsel öntü, Avcılar (1036 ID) Taksi Durak Teklifi.


TOPLU ULAŞIM HİZMETLERİ MÜDÜRLÜĞÜ RAPORU:

İlgi (b) Toplu Ulaşım Hizmetleri Müdürlüğü yazısı ekli raporunda;

İlgi (a) yönerge çerçevesinde müracaat usul ve esaslarına uygun olarak taksi durağı için müracaatı yapılan, ilgili kurumlardan görüşleri sorulan ve uygun görülen "Cihangir Mahallesi, Meşrutiyet Cad., No: 18, 113 Ada, 14 Parsel öntü, Avcılar" (1036 ID) adresinde ekli 1/500 vaziyet planında gösterilen alanın taksi durak yeri olarak düzenlenmesi ve İBB Meclisince yetki verilen kurum tarafından işletilmesi veya işlettirilmesi uygun mütalaa edilmekte olup konunun UKOME gündemine taşınması hususunu arz ederim.

UKOME'NİN KARARI: İlgi (b) Toplu Ulaşım Hizmetleri Müdürlüğü yazısı ekli raporundaki değerlendirme doğrultusunda, "Cihangir Mahallesi, Meşrutiyet Cad., No: 18, 113 Ada, 14 Parsel öntü, Avcılar" (1036 ID) adresinde ekli 1/500 vaziyet planında gösterilen alanda taksi durağı kurulması teklifinin kabulüne karar verilmiştir.

 Başkan Dr. Hayri BARAÇLI Genel Sekreter 016	 Üye Muzaffer HACIÖZTAN Genel Sekreter Yrd.	 Üye Yunus Emre RYOZEN Ulaşım Daire Başkanı	 Üye Kadir YILMAZ İst. Emn. Müd. Tem.
 Üye Süleyman ATÇI Milli Savunma Bakanlığı I. Ordu Kom. Tem. (Katılmadı)	 Üye İlyas NASIROĞLU II. Jan. Kom. Tem.	 Üye Ekif ÇERAN Sahil Emn. Kom. Tem.	 Üye Hüseyin YAĞCIOĞLU I. Hukuk Müşaviri Tem.
 Üye Mustafa Özkan DÖNMEZ Fen İşl. Dai. Bşk.	 Üye Ahmet Tancir HERGÜNER Ulaş. Dnz. Hbr. Bakanlığı Karayolları 1. Bölge Müd. Tem.	 Üye Çınar BÖRKE Ulaş. Dnz. Hbr. Bakanlığı İst. Liman Bşk. İşl. Tem.	 Üye Kerem İZCAN Ulaş. Dnz. Hbr. Bakanlığı DHİB Gen. Müd. Tem.
 Üye İsmail ÖZDEMİR Ulaş. Dnz. Hbr. Bakanlığı TCDD 1. Bölge. Müd. Tem.	 Üye Hâşim ŞAHİN Ulaş. Dnz. Hbr. Bakanlığı Karayolu Düzenleme Gen. Müd. Tem.	 Üye Mehmet ACELİ Ulaş. Dnz. Hbr. Bakanlığı Alt. Yapı Gen. Müd. Tem.	 Üye İhsan ÇETİNKAYA Ulaş. Dnz. Hbr. Bakanlığı Gen. Müd. Tem.
 Üye Yakup GÜLER İst. Şehir Hatları Tür. A.Ş. Tem.	 Üye Ali FIRAT Metro İstanbul A.Ş. Gn. Müd. Tem.	 Üye Mustafa KAYA Ulaşım Koordinasyon Merkezi	 Üye Musa YAZICI Top. Ulaş. Hız. Serv.
 Üye Halit YILMAZ Türkiye Şoförler ve Otomobilciler Federasyonu Tem.	 Üye Abdullah DİMLUPINAR Avcılar Belediyesi Tem.	ASLI GİBİDİR	

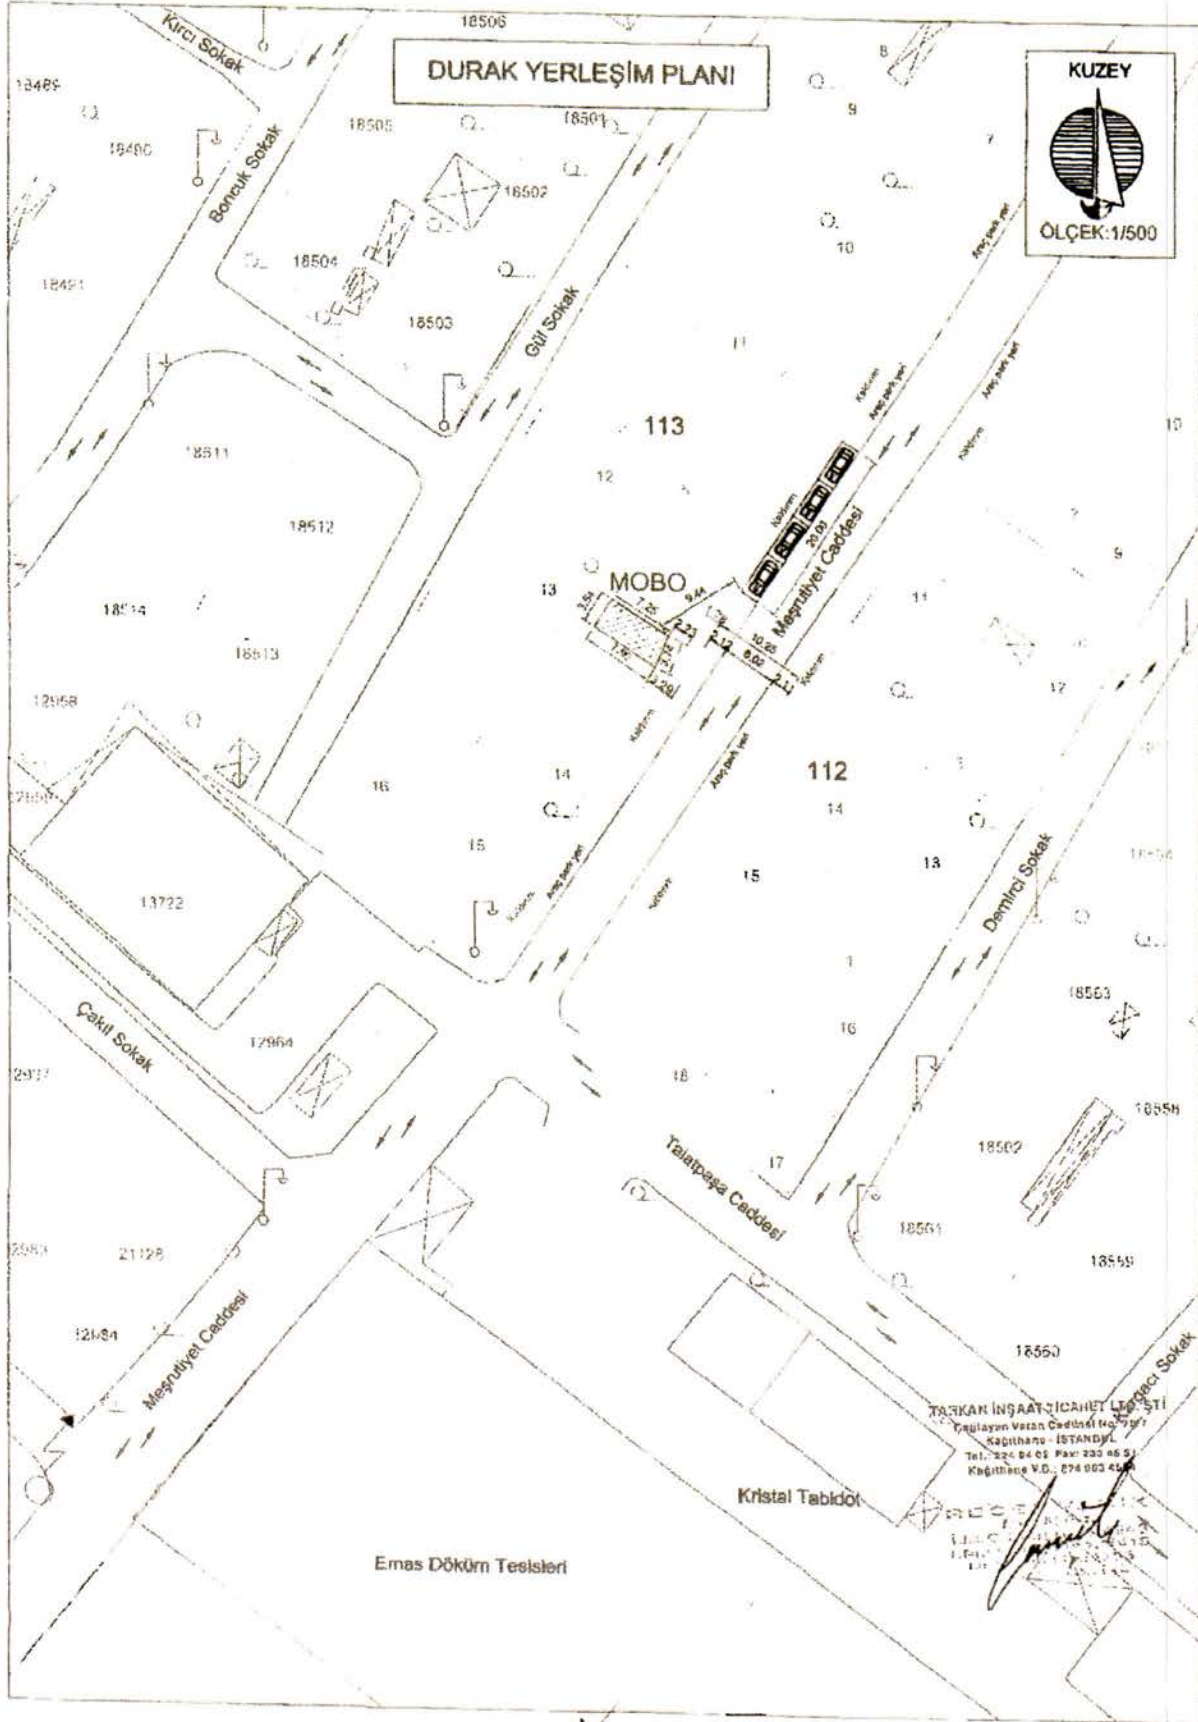

—10361D—

Handwritten signatures and initials

ASLI GIBİDİR



T.C
İSTANBUL BÜYÜKŞEHİR BELEDİYE BAŞKANLIĞI
Ulaşım Daire Başkanlığı
Ulaşım Koordinasyon Müdürlüğü

Sayı : 27936358.306/
Konu : UKOME Kararı

6774-190605

04.11.2017

DAĞITIM YERLERİNE

Ulaşım Koordinasyon Merkezi (UKOME)'nin "Taksi Durak Teklifleri - Ambarlı Mahallesi, Cumhuriyet Caddesi No:2, 26 pafta, 11922 ve 11923 parsel önü Avcılar/İSTANBUL" hususunda aldığı 02.11.2016 tarih ve 2016/8-21.I sayılı kararı yazımız ekinde gönderilmektedir. Bilgi ve gereğini arz ve rica ederim.

Mükremin KARA
Ulaşım Koordinasyon Müdürü

Ek: - UKOME Kararı

Dağıtım:

Gereği:

- Toplu Ulaşım Hizmetleri Müdürlüğü

Bilgi:

- İstanbul Valiliği/İl Emniyet Müdürlüğü
- İl Jandarma Komutanlığı
- Avcılar Belediyesi
- Zabıta Daire Başkanlığı
- Yol Bakım ve Altyapı Koordinasyon Daire Başkanlığı
- Trafik Müdürlüğü
- Emlak Müdürlüğü
- İSPARK A.Ş.
- ✓ - İstanbul Esnaf ve Sanatkarlar Odaları Birliği
- İstanbul Taksiciler Esnaf Odası
- Bahçelievler Şoförler Esnaf Odası

UKOME, İstanbul Büyükşehir Belediye Başkanlığı Genel Sekreter Sn. Dr. Hayri BARAÇLI Başkanlığında 02.11.2016 gün ve saat 15:00'da gündemindeki konuları görüşmek üzere toplandı.

- İlgi: a) 25.06.2009 tarihli ve 2009/3-13 sayılı Ticari Taksi ve Taksi Dolmuş Yönergesi.
b) Toplu Ulaşım Hizmetler Müdürlüğünün 01.11.2016 tarihli ve 2496 sayılı yazısı ile ekli raporu.

TEKLİF: Ambarlı Mahallesi, Cumhuriyet Caddesi, No:2, 26 pafta 11922 ve 11923 Parsel önü Avcılar (1063 ID) Taksi Durak Teklifi.

TOPLU ULAŞIM HİZMETLERİ MÜDÜRLÜĞÜ RAPORU:

İlgi (b) Toplu Ulaşım Hizmetleri Müdürlüğü yazısı ekli raporunda;

İlgi (a) yönerge çerçevesinde müracaat usul ve esaslarına uygun olarak taksi durağı için müracaatı yapılan, ilgili kurumlardan görüşleri sorulan ve uygun görülen "Ambarlı Mahallesi, Cumhuriyet Caddesi, No:2, 26 pafta 11922 ve 11923 Parsel önü Avcılar" (1063 ID) adresinde ekli 1/500 vaziyet planında gösterilen alanın taksi durak yeri olarak düzenlenmesi ve İBB Meclisince yetki verilen kurum tarafından işletilmesi veya işlettirilmesi uygun mütalaa edilmekte olup konunun UKOME gündemine taşınması hususunu arz ederim.

UKOME'NİN KARARI: İlgi (b) Toplu Ulaşım Hizmetleri Müdürlüğü yazısı ekli raporundaki değerlendirme doğrultusunda, "Ambarlı Mahallesi, Cumhuriyet Caddesi, No:2, 26 pafta 11922 ve 11923 Parsel önü Avcılar" (1063 ID) adresinde ekli 1/500 vaziyet planında gösterilen alanda taksi durağı kurulması teklifinin kabulüne karar verilmiştir.

Başkan
Dr. Hayri BARAÇLI
Genel Sekreter
1.../2016

Üye
Muzaffer HACI MUSTAFAOĞLU
Genel Sekreter Yrd.

Üye
Yunus Emre NYOZEN
Ulaşım Daire Başkanı

Üye
Kadir İRİTAR
İst. Emn. Müd. Tem.

Üye
Süleyman ATCI
Milli Savunma Bakanlığı
1. Ordu Kom. Tem.
(Katılmadı)

Üye
İlyas NASIROĞLU
İl Jan. Kom. Tem.

Üye
Ahmet ÇEKİR
Sahil Güvenlik Kom. Tem.

Üye
Hüseyin YAĞCIOĞLU
1.Hukuk Müşavir Tem.

Üye
Mustafa Özkan DÖNMEZ
Fen İşl. Dai. Bşk.

Üye
Ahmet Taner HERGÜNER
Ulaş. Dnz. Hbr. Bakanlığı
Karayolları 1. Bölge Müd. Tem.

Üye
Cihan KURBAN
Ulaş. Dnz. Hbr. Bakanlığı
İst. Liman Bşk. Lağ. Tem.

Üye
Kenan FİLİZ
Ulaş. Dnz. Hbr. Bakanlığı
DRMİ Gen. Müd. Tem.

Üye
İsmail ÖZDEMİR
Ulaş. Dnz. Hbr. Bakanlığı
TCDD 1. Bölge. Mpd. Tem.

Üye
Halil SAKAR
Ulaş. Dnz. Hbr. Bakanlığı
Karayolu Düzenleme
Gen. Müd. Tem.

Üye
Levent ACELİ
Ulaş. Dnz. Hbr. Bakanlığı
Alt. Yapı Gen. Müd. Tem.

Üye
Mehmet ERDOĞAN
İBB Genel Müd. Tem.

Üye
Yakup GÜLER
İst. Şehir Hatları Tur. A.Ş. Tem.

Üye
Ali EKİAT
Metro İstanbul A.Ş. Gn. Müd. Tem.

Üye
Mükremin KARA
Ulaşım Koordinatörü


Üye
Musa YAZICI
Top. Ulaş. Hiz. Md.

Üye
Halit YILMAZ
Türkiye Şoförler ve Otomobilciler
Federasyonu Tem.

Üye
Abdullah DEMİRPINAR
Avcılar Belediyesi Tem.

ASLI GİBİDİR

-1063 ID-

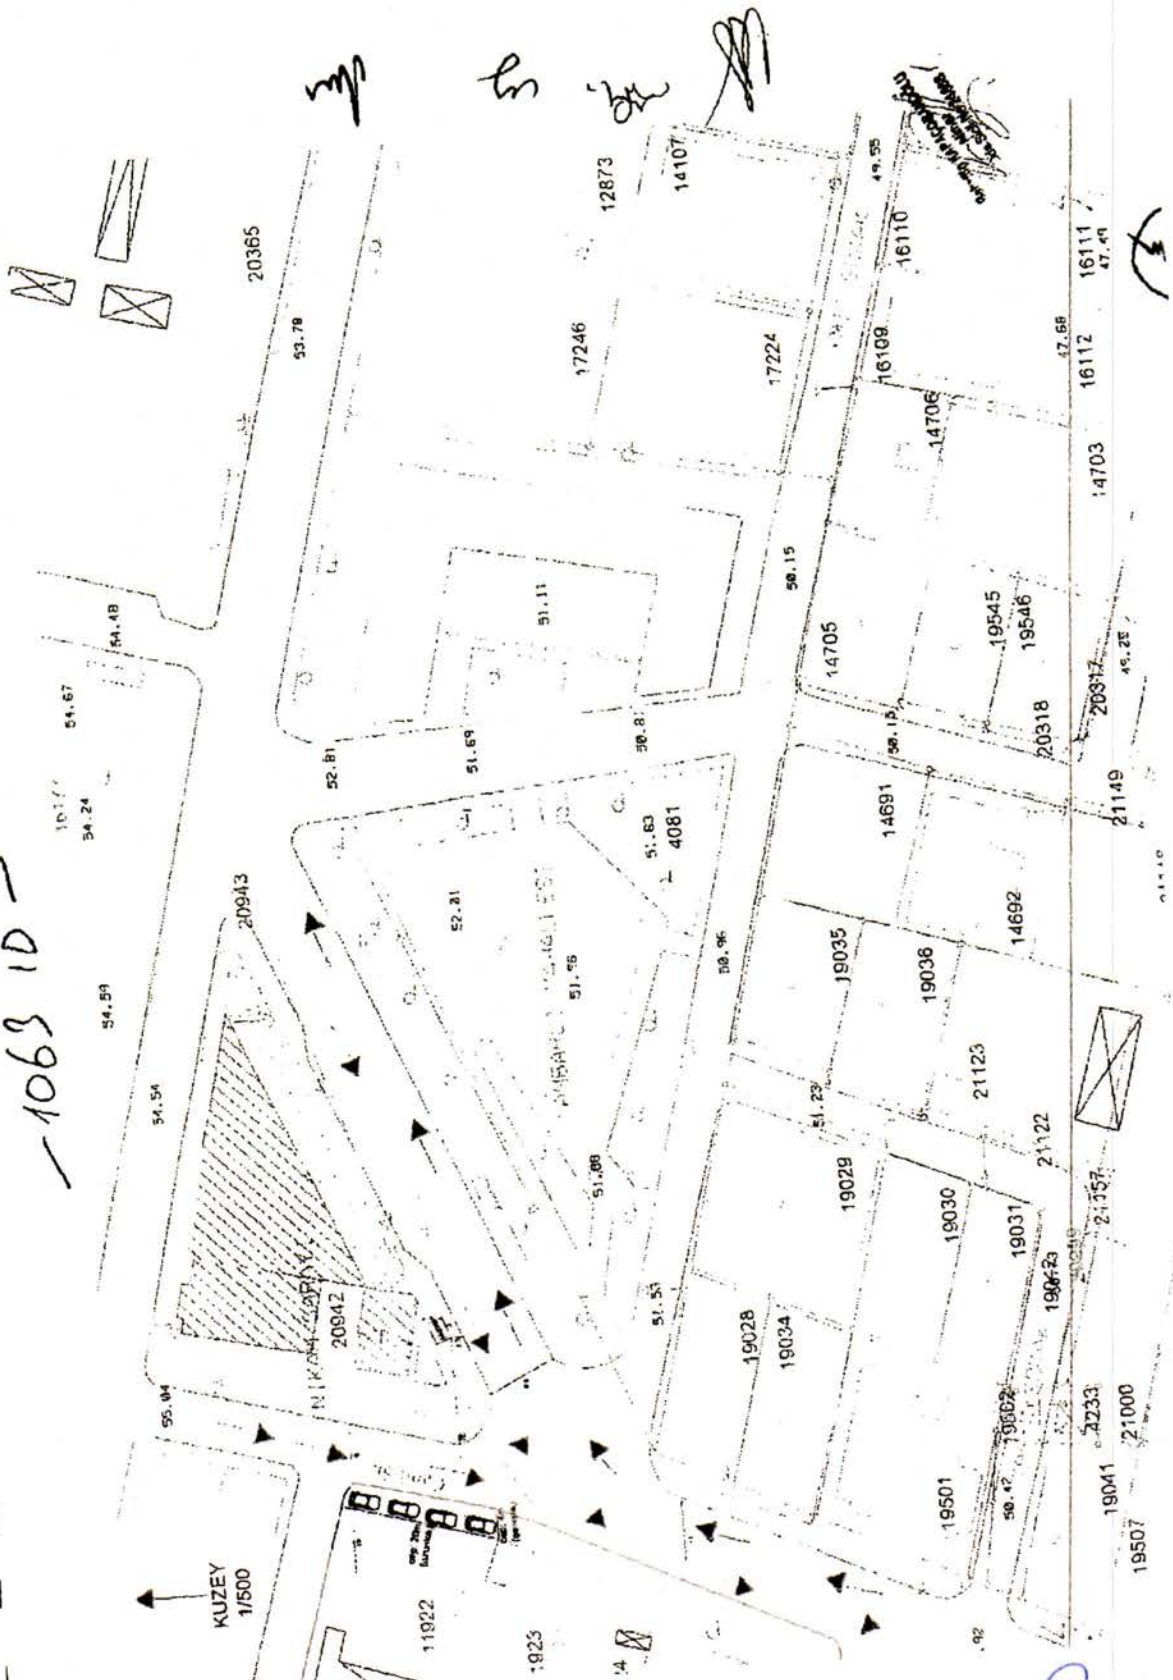

ASLI GIBI



T.C
İSTANBUL BÜYÜKŞEHİR BELEDİYE BAŞKANLIĞI
Ulaşım Daire Başkanlığı
Ulaşım Koordinasyon Müdürlüğü

Sayı : 27936358.306/
Konu : UKOME Kararı

6798/191054

06.10.2017

DAĞITIM YERLERİNE

Ulaşım Koordinasyon Merkezi (UKOME)'nin "Taksi Durak Teklifleri - Güzelyurt Mahallesi, Mehmet Akif Ersoy Caddesi, 419 ada, 25 parsel önü Esenyurt/İSTANBUL" hususunda aldığı 02.11.2016 tarih ve 2016/8-21.O sayılı kararı yazımız ekinde gönderilmektedir. Bilgi ve gereğini arz ve rica ederim.

Mükremin KARA
Ulaşım Koordinasyon Müdürü

Ek: - UKOME Kararı

Dağıtım:

Gereği:

- Toplu Ulaşım Hizmetleri Müdürlüğü

Bilgi:

- İstanbul Valiliği/İl Emniyet Müdürlüğü
- İl Jandarma Komutanlığı
- Esenyurt Belediyesi
- Zabıta Daire Başkanlığı
- Yol Bakım ve Altyapı Koordinasyon Daire Başkanlığı
- Trafik Müdürlüğü
- Emlak Müdürlüğü
- İSPARK A.Ş.
- ✓ İstanbul Esnaf ve Sanatkarlar Odaları Birliği
- İstanbul Taksiciler Esnaf Odası
- Bahçelievler Şoförler Esnaf Odası



T.C

İSTANBUL BÜYÜKŞEHİR BELEDİYE BAŞKANLIĞI
ULAŞIM KOORDİNASYON MERKEZİ KARARI

UKOME KARARI

TARİH	02.11.2016
SAYI	2016/8-21.0

UKOME, İstanbul Büyükşehir Belediye Başkanlığı Genel Sekreter Sn. Dr. Hayri BARAÇLI Başkanlığında 02.11.2016 gün ve saat 15:00'da gündemindeki konuları görüşmek üzere toplandı.

- İlgi: a) 25.06.2009 tarihli ve 2009/3-13 sayılı Ticari Taksi ve Taksi Dolmuş Yönergesi.
b) Toplu Ulaşım Hizmetler Müdürlüğü'nün 01.11.2016 tarihli ve 2496 sayılı yazısı ile ekli raporu.

TEKLİF: Güzelyurt Mahallesi, Mehmet Akif Ersoy cad., 419 Ada, 25 Parsel önü, Esenyurt (1134 ID) Taksi Durak Teklifi.

TOPLU ULAŞIM HİZMETLERİ MÜDÜRLÜĞÜ RAPORU:

İlgi (b) Toplu Ulaşım Hizmetleri Müdürlüğü yazısı ekli raporunda;

İlgi (a) yönerge çerçevesinde müracaat usul ve esaslarına uygun olarak taksi durağı için müracaatı yapılan, ilgili kurumlardan görüşleri sorulan ve uygun görülen "Güzelyurt Mahallesi, Mehmet Akif Ersoy cad., 419 Ada, 25 Parsel önü, Esenyurt" (1134 ID) adresinde ekli 1/500 vaziyet planında gösterilen alanın taksi durak yeri olarak düzenlenmesi ve İBB Meclisince yetki verilen kurum tarafından işletilmesi veya işlettirilmesi uygun mütalaa edilmekte olup konunun UKOME gündemine taşınması hususunu arz ederim.

UKOME'NİN KARARI: İlgi (b) Toplu Ulaşım Hizmetleri Müdürlüğü yazısı ekli raporundaki değerlendirme doğrultusunda, "Güzelyurt Mahallesi, Mehmet Akif Ersoy cad., 419 Ada, 25 Parsel önü, Esenyurt" (1134 ID) adresinde ekli 1/500 vaziyet planında gösterilen alanda taksi durağı kurulması teklifinin kabulüne karar verilmiştir.

Başkan
Dr. Hayri BARAÇLI
Genel Sekreter
.../.../2016

Üye
Muzaffer HACİMİSTİFAOĞLU
Genel Sekreter Yard.

Üye
Yunus Emre AYÖZEN
Ulaşım Daimi Başkanı

Üye
Nedim KURTAR
İst. Emn. Müd. Tem.

Üye
Süleyman ATÇI
Milli Savunma Bakanlığı
1. Ordu Kom. Tem.
(Katılmadı)

Üye
İlyas NASIROĞLU
İT. Kom. Tem.

Üye
AKTİF ERAN
Sahil Güvenlik Kom. Tem.

Üye
Hüseyin YAĞCIĞLU
1. Hukuk Müşaviri Tem.

Üye
Mustafa Özkan DÖNMEZ
Fen İşl. Dai. Bşk.

Üye
Ahmet Taner HERGÖNER
Ulş. Dnz. Hbr. Bakanlığı
Karayolları 1. Bölge Müd. Tem.

Üye
Cihat HUNCI
Ulş. Dnz. Hbr. Bakanlığı
İst. Liman Bşk. Lağ. Tem.

Üye
Kenan FIDAN
Ulş. Dnz. Hbr. Bakanlığı
DMN Genel Müd. Tem.

Üye
İsmail ÖZDEMİR
Ulş. Dnz. Hbr. Bakanlığı
TCDD 1. Bölge Müd. Tem.

Üye
Harun ŞAHİN
Ulş. Dnz. Hbr. Bakanlığı
Karayolu Düzenleme
Gen. Müd. Tem.

Üye
M. Levent ACET
Ulş. Dnz. Hbr. Bakanlığı
Alt. Yapı Gen. Müd. Tem.

Üye
İsmail ÖZDEMİR
Ulş. Dnz. Hbr. Bakanlığı
DMN Genel Müd. Tem.

Üye
Yakup GÜLER
İst. Şehir Hatları Tur. A.Ş. Tem.

Üye
Ali İRAT
Metro İstanbul A.Ş. Gn. Müd. Tem.


Üye
Mikretin KABA
Ulaşım Müd. Md.

Üye
Musa YAZICI
Top. Ulaş. Hiz. Müd.

Üye
Halil YILMAZ
Türkiye Şoförler ve Otomobilciler
Federasyonu Tem.

Üye
Yunus BALTA
Esenyurt Belediyesi Tem.

ASLI GİBİDİR

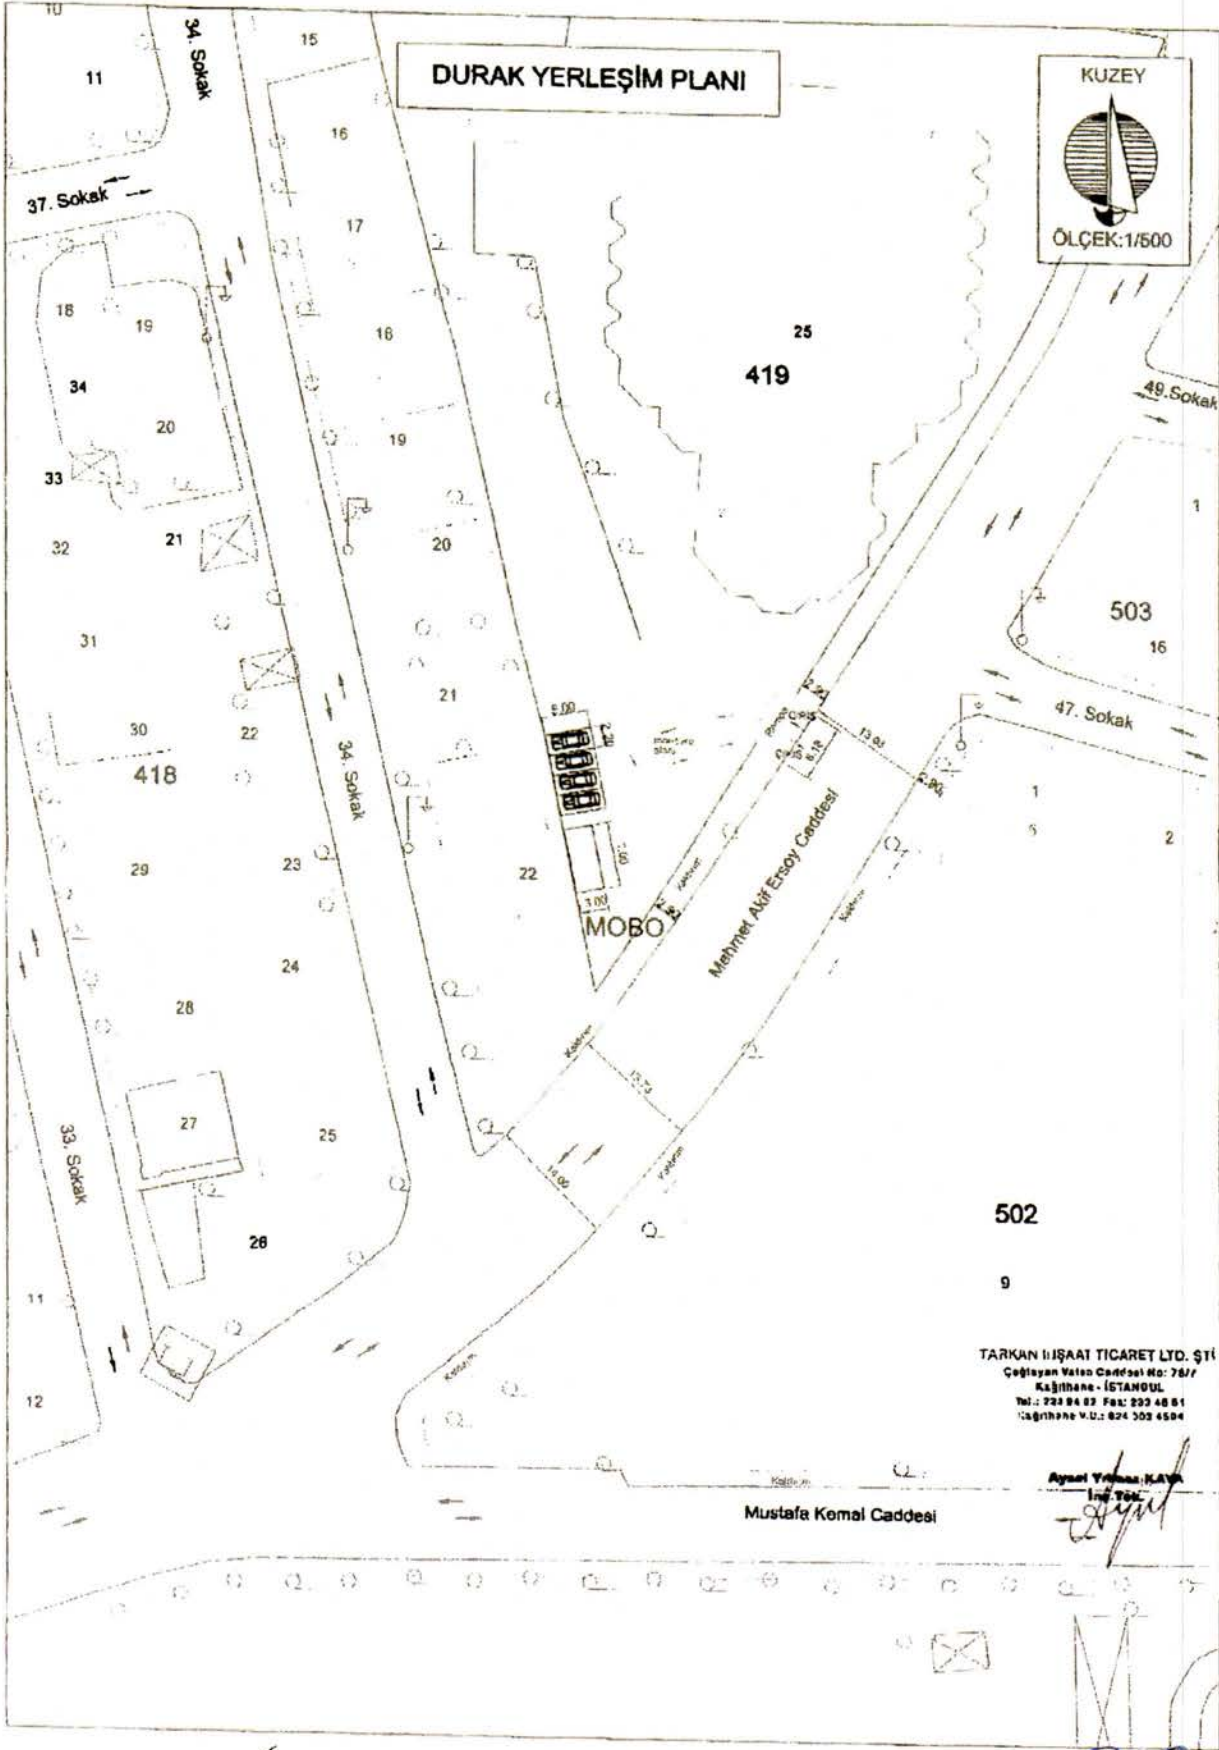

—1134 ID—

Y. D. K. ya. y. z.

ASLI GIBİDİR

TARKAN İNŞAAT TİCARET LTD. ŞTİ
 Çeşme Valsu Caddesi No: 78/7
 Kağıthane - İSTANBUL
 Tel.: 224 84 82 Fax: 224 48 81
 İşletme V.Ü.: 824 503 6584

Ayşe Yılmaz KAYA
 İnş. M.İ.

Mustafa Kemal Caddesi



T.C
İSTANBUL BÜYÜKŞEHİR BELEDİYE BAŞKANLIĞI
Ulaşım Daire Başkanlığı
Ulaşım Koordinasyon Müdürlüğü

Sayı : 27936358.306/ 6801/191070
Konu : UKOME Kararı

0.4/10/2017

DAĞITIM YERLERİNE

Ulaşım Koordinasyon Merkezi (UKOME)'nin "Taksi Durak Teklifleri – Mimar Sinan Batıköy Mahallesi, Hürriyet Caddesi, No:72/A, 7-9 pafta, 0 ada, 3363 parsel önü Büyükçekmece/İSTANBUL") hususunda aldığı 02.11.2016 tarih ve 2016/8-21.L sayılı kararı yazımız ekinde gönderilmektedir.

Bilgi ve gereğini arz ve rica ederim.


Mükrem KARARA
Ulaşım Koordinasyon Müdürü

Ek: - UKOME Kararı

Dağıtım:

Gereği:

- Toplu Ulaşım Hizmetleri Müdürlüğü

Bilgi:

- İstanbul Valiliği/İl Emniyet Müdürlüğü
- İl Jandarma Komutanlığı
- Büyükçekmece Belediyesi
- Zabıta Daire Başkanlığı
- Yol Bakım ve Altyapı Koordinasyon Daire Başkanlığı
- Trafik Müdürlüğü
- Emlak Müdürlüğü
- İSPARK A.Ş.
- ✓ - İstanbul Esnaf ve Sanatkarlar Odaları Birliği
- İstanbul Taksiciler Esnaf Odası
- Bahçelievler Şoförler Esnaf Odası

UKOME, İstanbul Büyükşehir Belediye Başkanlığı Genel Sekreter Sn. Dr. Hayri BARAÇLI Başkanlığında 02.11.2016 gün ve saat 15:00'da gündemindeki konuları görüşmek üzere toplandı.

- İlgi: a) 25.06.2009 tarihli ve 2009/3-13 sayılı Ticari Taksi ve Taksi Dolmuş Yönergesi.
b) Toplu Ulaşım Hizmetler Müdürlüğü'nün 01.11.2016 tarihli ve 2496 sayılı yazısı ile ekli raporu.


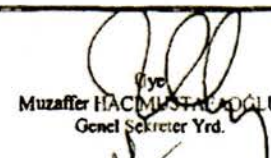
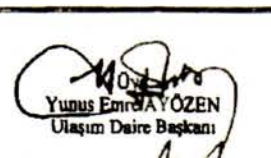
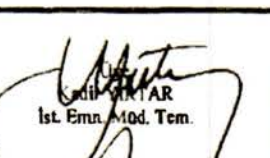
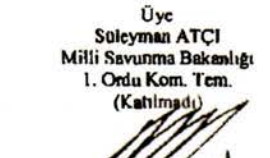



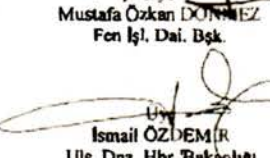
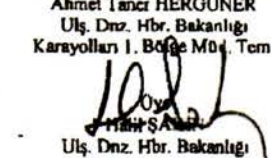
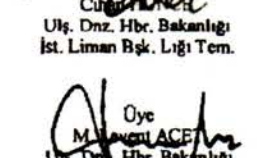
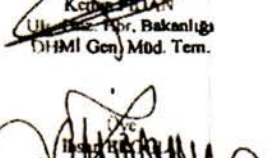
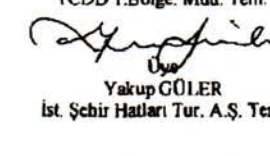
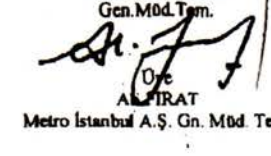
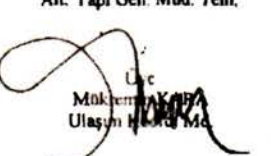
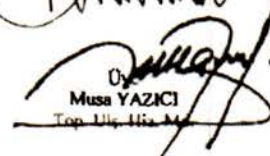

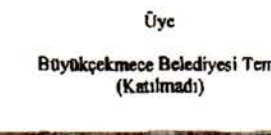

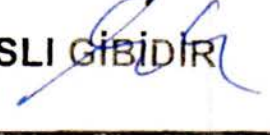


TEKLİF: Mimarsinan Batıköy Mahallesi, Hürriyet Caddesi, no:72/A, 7-9 Pafta, 0 Ada, 3363 Parsel önu Büyükçekmece (1139 ID) Taksi Durak Teklifi.

TOPLU ULAŞIM HİZMETLERİ MÜDÜRLÜĞÜ RAPORU:

İlgi (b) Toplu Ulaşım Hizmetleri Müdürlüğü yazısı ekli raporunda;


İlgi (a) yönerge çerçevesinde müracaat usul ve esaslarına uygun olarak taksi durağı için müracaatı yapılan, ilgili kurumlardan görüşleri sorulan ve uygun görülen "Mimarsinan Batıköy Mahallesi, Hürriyet Caddesi, no:72/A, 7-9 Pafta, 0 Ada, 3363 Parsel önu Büyükçekmece" (1139 ID) adresinde ekli 1/500 vaziyet planında gösterilen alanın taksi durak yeri olarak düzenlenmesi ve İBB Meclisince yetki verilen kurum tarafından işletilmesi veya işlettirilmesi uygun mütalaa edilmekte olup konunun UKOME gündemine taşınması hususunu arz ederim.

UKOME'NİN KARARI: İlgi (b) Toplu Ulaşım Hizmetleri Müdürlüğü yazısı ekli raporundaki değerlendirme doğrultusunda, "Mimarsinan Batıköy Mahallesi Hürriyet Caddesi no:72/A, 7-9 Pafta, 0 Ada, 3363 Parsel önu Büyükçekmece" (1139 ID) adresinde ekli 1/500 vaziyet planında gösterilen alanda taksi durağı kurulması teklifinin kabulüne karar verilmiştir.

 <p>Başkan Dr. Hayri BARAÇLI Genel Sekreter ... / 2016</p>	 <p>Üye Muzaffer HACİMUSTAFAOĞLU Genel Sekreter Yrd.</p>	 <p>Üye Yunus Emre AYÖZEN Ulaşım Daire Başkanı</p>	 <p>Üye Kadri YILMAZ İst. Emn. Müd. Tem.</p>
 <p>Üye Süleyman ATCI Milli Savunma Bakanlığı I. Ordu Kom. Tem. (Katılmadı)</p>	 <p>Üye İlyas MASIROĞLU İl. Jan. Kom. Tem.</p>	 <p>Üye Akın GERAN Sahil Güvenlik Kom. Tem.</p>	 <p>Üye Hüseyin YAGCIOĞLU I. Hukuk Müşaviri Tem.</p>
 <p>Üye Mustafa Özkan DONMEZ Fen İşl. Dai. Bşk.</p>	 <p>Üye Ahmet Tancır HERGÜNER Ulaş. Dnz. Hbr. Bakanlığı Karayolları I. Bölge Müd. Tem.</p>	 <p>Üye Cihan KAYA Ulaş. Dnz. Hbr. Bakanlığı İst. Liman Bşk. Liği Tem.</p>	 <p>Üye Kenan BULAN Ulaş. Dnz. Hbr. Bakanlığı DİHM Gen. Müd. Tem.</p>
 <p>Üye İsmail ÖZDEMİR Ulaş. Dnz. Hbr. Bakanlığı TCDD I. Bölge Müd. Tem.</p>	 <p>Üye Halil SAĞIR Ulaş. Dnz. Hbr. Bakanlığı Karayolu Düzenleme Gen. Müd. Tem.</p>	 <p>Üye Mehmet ACE Ulaş. Dnz. Hbr. Bakanlığı Alt. Yapı Gen. Müd. Tem.</p>	 <p>Üye İsmail KURBAN İst. Emn. Müd. Tem.</p>
 <p>Üye Yakup GÜLER İst. Şehir Hatları Tur. A.Ş. Tem.</p>	 <p>Üye Ali FIRAT Metro İstanbul A.Ş. Gn. Müd. Tem.</p>	 <p>Üye Mehmet AKABA Ulaşım Müd. Tem.</p>	 <p>Üye Musa YAZICI Top. Ulaş. Hiz. Müd. Tem.</p>
 <p>Üye Halit YILMAZ Türkiye Şoförler ve Otomobilciler Federasyonu Tem.</p>	 <p>Üye Büyükçekmece Belediyesi Tem. (Katılmadı)</p>		

ASLI GİBİDİR

-1139 1D-

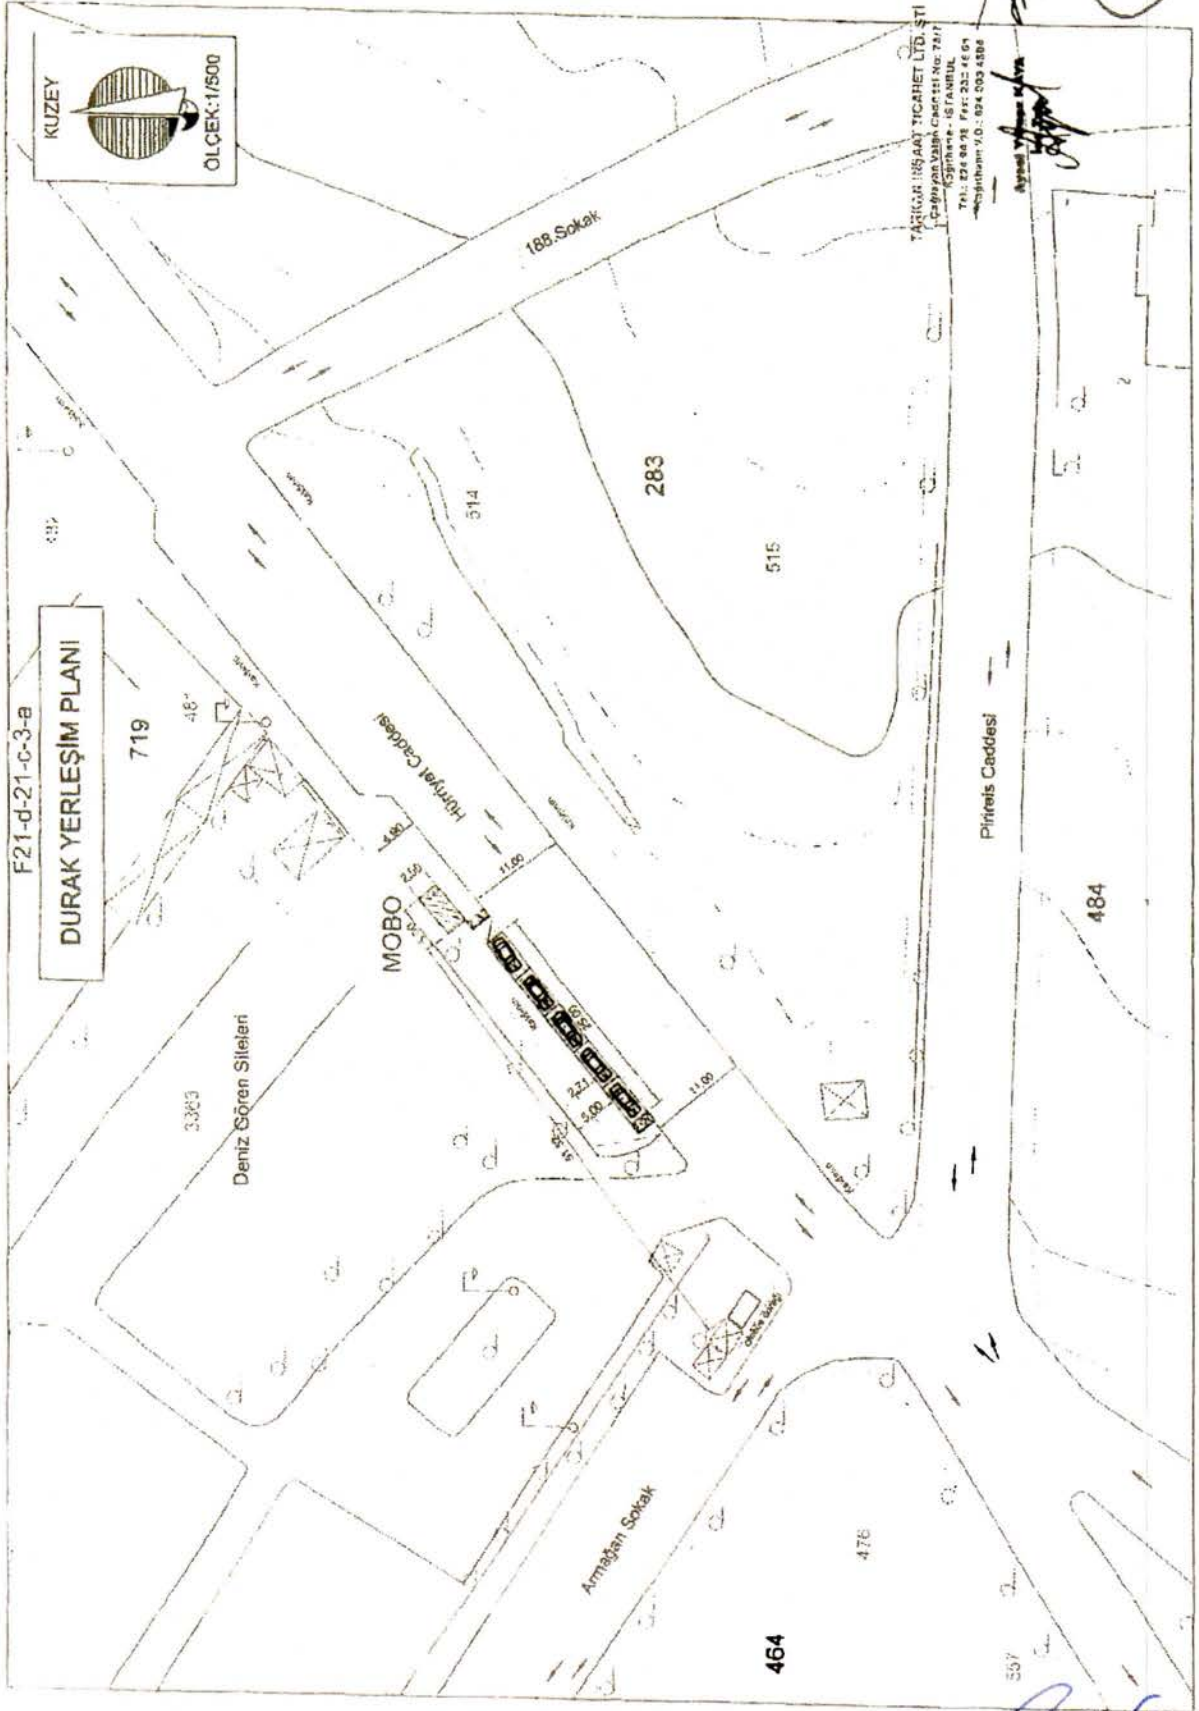

Em' b'Ac

ASLI GIBİDİR



T.C
İSTANBUL BÜYÜKŞEHİR BELEDİYE BAŞKANLIĞI
Ulaşım Daire Başkanlığı
Ulaşım Koordinasyon Müdürlüğü

Sayı : 27936358.306/
Konu : UKOME Kararı

6802/191079

04/10./2017

DAĞITIM YERLERİNE

Ulaşım Koordinasyon Merkezi (UKOME)'nin "Taksi Durak Teklifleri – Piri Mehmet Paşa Mahallesi, Hacı Pervane Çeşme Sokak, 17 ada, 1 parsel önü Silivri/İSTANBUL" hususunda aldığı 02.11.2016 tarih ve 2016/8-21.Ü sayılı kararı yazımız ekinde gönderilmektedir. Bilgi ve gereğini arz ve rica ederim.

Mükremin KARAK
Ulaşım Koordinasyon Müdürü

Ek: - UKOME Kararı

Dağıtım:

Gereği:

- Toplu Ulaşım Hizmetleri Müdürlüğü

Bilgi:

- İstanbul Valiliği/İl Emniyet Müdürlüğü
- İl Jandarma Komutanlığı
- Silivri Belediyesi
- Zabıta Daire Başkanlığı
- Yol Bakım ve Altyapı Koordinasyon Daire Başkanlığı
- Trafik Müdürlüğü
- Emlak Müdürlüğü
- İSPARK A.Ş.
- ✓ İstanbul Esnaf ve Sanatkarlar Odaları Birliği
- İstanbul Taksiciler Esnaf Odası
- Bahçelievler Şoförler Esnaf Odası

UKOME, İstanbul Büyükşehir Belediye Başkanlığı Genel Sekreter Sn. Dr. Hayri BARAÇLI Başkanlığında 02.11.2016 gün ve saat 15:00'da gündemindeki konuları görüşmek üzere toplandı.

- İlgi: a) 25.06.2009 tarihli ve 2009/3-13 sayılı Ticari Taksi ve Taksi Dolmuş Yönergesi.
b) Toplu Ulaşım Hizmetleri Müdürlüğü'nün 01.11.2016 tarihli ve 2496 sayılı yazısı ile ekli raporu.

TEKLİF: Piri Mehmet Paşa Mahallesi, Hacı Pervane Çeşme Sokak, 17 Ada 1 Parsel önü, Silivri (1011 ID) Taksi Durak Teklifi.

TOPLU ULAŞIM HİZMETLERİ MÜDÜRLÜĞÜ RAPORU:

İlgi (b) Toplu Ulaşım Hizmetleri Müdürlüğü yazısı ekli raporunda;

İlgi (a) yönerge çerçevesinde müracaat usul ve esaslarına uygun olarak taksi durağı için müracaatı yapılan, ilgili kurumlardan görüşleri sorulan ve uygun görülün "Piri Mehmet Paşa Mahallesi, Hacı Pervane Çeşme Sokak, 17 Ada 1 Parsel önü, Silivri" (1011 ID) adresinde ekli 1/500 vaziyet planında gösterilen alanın taksi durak yeri olarak düzenlenmesi ve İBB Meclisince yetki verilen kurum tarafından işletilmesi veya işlettilmesi uygun mütalaa edilmekte olup konunun UKOME gündemine taşınması hususunu arz ederim.

UKOME'NİN KARARI: İlgi (b) Toplu Ulaşım Hizmetleri Müdürlüğü yazısı ekli raporundaki değerlendirme doğrultusunda, "Piri Mehmet Paşa Mahallesi, Hacı Pervane Çeşme Sokak, 17 Ada 1 Parsel önü, Silivri" (1011 ID) adresinde ekli 1/500 vaziyet planında gösterilen alanda taksi durağı kurulması teklifinin kabulüne karar verilmiştir.

Başkan
Dr. Hayri BARAÇLI
Genel Sekreter
... 2016

Üye
Muzaffer HACINUSOĞLU
Genel Sekreter Yrd.

Üye
Yunus Emre AYOZEN
Ulaşım Daire Başkanı

Üye
Kadir YIRTAR
İst. Emn. Müd. Tem.

Üye
Süleyman ATÇI
Milli Savunma Bakanlığı
1. Ordu Kom. Tem.
(Katılmadı)

Üye
İlyas NASIROĞLU
İl. Jan. Kom. Tem.

Üye
Ali T. ERAN
Sahil Güven. Kom. Tem.

Üye
Hüseyin YAGCI
1. Hukuk Müşaviri Tem.

Üye
Mustafa Ozkan DÖNMEZ
Fen İşl. Dai. Bşk.

Üye
Ahmet Taner HERGÜNER
Ulaş. Dnüz. Hbr. Bakanlığı
Karayolları 1. Bölge Müd. Tem.

Üye
Cihan HÜNCE
Ulaş. Dnüz. Hbr. Bakanlığı
İst. Liman Bşk. Lığı Tem.

Üye
Kerem ERDİN
Ulaş. Dnüz. Hbr. Bakanlığı
Dnüz. Hbr. Müd. Tem.

Üye
İsmail ÖZDEMİR
Ulaş. Dnüz. Hbr. Bakanlığı
TCDD 1. Bölge. Müd. Tem.

Üye
Halil İbrahim
Ulaş. Dnüz. Hbr. Bakanlığı
Karayolu Düzenleme
Gen. Müd. Tem.

Üye
Levent AĞA
Ulaş. Dnüz. Hbr. Bakanlığı
Alt. Yapı Gen. Müd. Tem.

Üye
İsmail ÖZDEMİR
Ulaş. Dnüz. Hbr. Bakanlığı
Dnüz. Hbr. Müd. Tem.

Üye
Yakup GÜLER
İst. Şehir Hatları Tur. A.Ş. Tem.

Üye
FIRAT
Metro İstanbul A.Ş. Gn. Müd. Tem.

Üye
Mukremi
Ulaşım Koordin. Md.


Üye
Musa YAZICI
Top. Ulaş. Hbr. Müd.

Üye
Haft YILMAZ
Türkiye Şoförler ve Otomobilciler
Federasyonu Tem.

Üye
Hasan SOLAK
Silivri Belediyesi Tem.

ASLI GİBİDİR

10/11 10

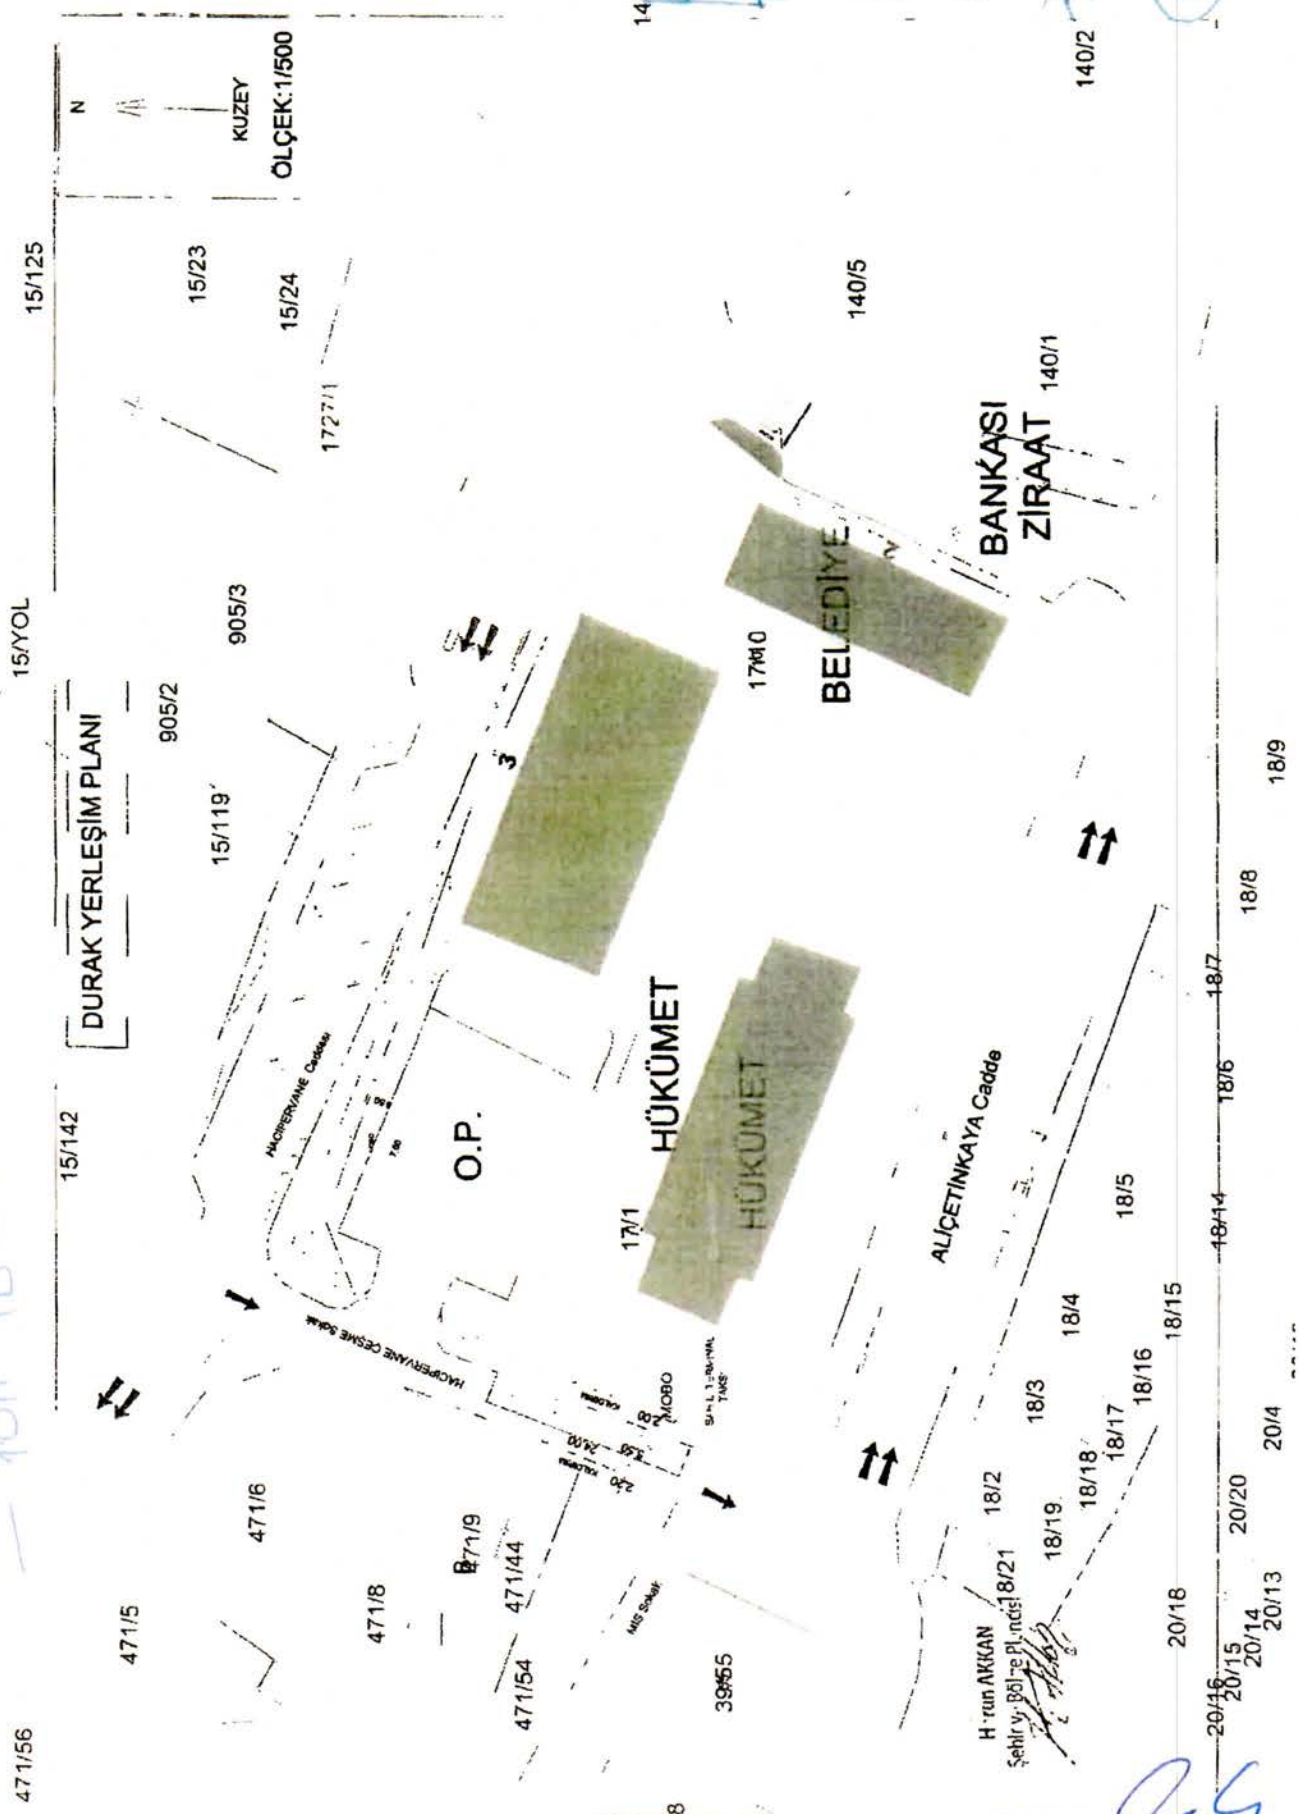

DURAK YERLEŞİM PLANI

N

HACERİYANE Caddesi

O.P.

HÜKÜMET

BELEDİYE

BANKASI
ZİRAAT

ALİÇETİNKAYA Caddesi

H. r. un AKKAN
Şeh. y. B. 51-72 Pl. no: 8/21

ASLI GIBİDİR

10/11 10



T.C
İSTANBUL BÜYÜKŞEHİR BELEDİYE BAŞKANLIĞI
Ulaşım Daire Başkanlığı
Ulaşım Koordinasyon Müdürlüğü

Sayı : 27936358.306/
Konu : UKOME Kararı

6789/191002

04/10/2017

DAĞITIM YERLERİNE

Ulaşım Koordinasyon Merkezi (UKOME)'nin "Taksi Durak Teklifleri – Münif Sevi Caddesi, No:2/1, 6 ada, 102 parsel önü Çatalca/İSTANBUL") hususunda aldığı 02.11.2016 tarih ve 2016/8-21.V sayılı kararı yazımız ekinde gönderilmektedir.

Bilgi ve gereğini arz ve rica ederim.

Mikremin KARA
Ulaşım Koordinasyon Müdürü

Ek: - UKOME Kararı

Dağıtım:

Gereği:

- Toplu Ulaşım Hizmetleri Müdürlüğü

Bilgi:

- İstanbul Valiliği/İl Emniyet Müdürlüğü
- İl Jandarma Komutanlığı
- Çatalca Belediyesi
- Zabıta Daire Başkanlığı
- Yol Bakım ve Altyapı Koordinasyon Daire Başkanlığı
- Trafik Müdürlüğü
- Emlak Müdürlüğü
- İSPARK A.Ş.
- ✓ İstanbul Esnaf ve Sanatkarlar Odaları Birliği
- İstanbul Taksiciler Esnaf Odası
- Bahçelievler Şoförler Esnaf Odası

UKOME, İstanbul Büyükşehir Belediye Başkanlığı Genel Sekreter Sn. Dr. Hayri BARAÇLI Başkanlığında 02.11.2016 gün ve saat 15:00'da gündemindeki konuları görüşmek üzere toplandı.

- İlgi:** a) 25.06.2009 tarihli ve 2009/3-13 sayılı Ticari Taksi ve Taksi Dolmuş Yönergesi.
b) Toplu Ulaşım Hizmetler Müdürlüğü'nün 01.11.2016 tarihli ve 2496 sayılı yazısı ile ekli raporu.

TEKLİF: Münif Sevi Caddesi, No :2/1, 6 Ada, 102 Parsel önu Çatalca (1141 ID) Taksi Durak Teklifi.

TOPLU ULAŞIM HİZMETLERİ MÜDÜRLÜĞÜ RAPORU:

İlgi (b) Toplu Ulaşım Hizmetleri Müdürlüğü yazısı ekli raporunda;

İlgi (a) yönerge çerçevesinde müracaat usul ve esaslarına uygun olarak taksi durağı için müracaatı yapılan, ilgili kurumlardan görüşleri sorulan ve uygun görülen " Münif Sevi Caddesi, No :2/1, 6 Ada, 102 Parsel önu Çatalca " (1141 ID) adresinde ekli 1/500 vaziyet planında gösterilen alanın taksi durak yeri olarak düzenlenmesi ve İBB Meclisince yetki verilen kurum tarafından işletilmesi veya işlettirilmesi uygun mütalaa edilmekte olup konunun UKOME gündemine taşınması hususunu arz ederim.

UKOME'NİN KARARI: İlgi (b) Toplu Ulaşım Hizmetleri Müdürlüğü yazısı ekli raporundaki değerlendirme doğrultusunda, "Münif Sevi Caddesi, No: 2/1, 6 Ada, 102 Parsel önu Çatalca" (1141 ID) adresinde ekli 1/500 vaziyet planında gösterilen alanda taksi durağı kurulması teklifinin kabulüne karar verilmiştir.

Başkan
Dr. Hayri BARAÇLI
Genel Sekreter
... / 2016

Üye
Muzaffer HACİMİS KİŞİAOĞLU
Genel Sekreter Yrd.

Üye
Yunus Emre KAYAZEN
Ulaşım Daire Başkanı

Üye
Kadir YER TAR
İst. Emn. Müd. Tem.

Üye
Süleyman ATÇI
Milli Savunma Bakanlığı
I. Ordu Kom. Tem.
(Katılmadı)

Üye
İlyas NASIROĞLU
II Jan. Kom. Tem.

Üye
Ali F. CERAN
Sahil Güven. Kom. Tem.

Üye
Hüseyin YAĞCIOĞLU
I. Hukuk Müşaviri Tem.

Üye
Mustafa Özkan DİŞLİMEZ
Fen İşl. Dai. Bşk

Üye
Ahmet Taner HERGÖNER
Ulş. Dnz. Hbr. Bakanlığı
Karayolları I. Bölge Müd. Tem.

Üye
Cemal KUNUZ
Ulş. Dnz. Hbr. Bakanlığı
İst. Liman Bşk. Lağ. Tem.

Üye
Kerem FİDAN
Ulş. Dnz. Hbr. Bakanlığı
EMMİ Gen. Müd. Tem.

Üye
İsmail ÖZDEMİR
Ulş. Dnz. Hbr. Bakanlığı
TCDD I. Bölge. Müd. Tem.

Üye
Ulş. Dnz. Hbr. Bakanlığı
Karayolu Düzenleme
Gen. Müd. Tem.

Üye
Mehmet ACE
Ulş. Dnz. Hbr. Bakanlığı
Alt. Yapı Gen. Müd. Tem.

Üye
İsmail KÖKÇÜ
İBB Ulaşım Müd. Tem.

Üye
Yakup GÜLER
İst. Şehir Hatları Tur. A.Ş. Tem.

Üye
Ali ERAT
Metro İstanbul A.Ş. Gn. Müd. Tem.

Üye
Mehmet KARAA
Ulaşım Koordinasyon
Merkezi Müd.

Üye
Musa YAZICI
Top. Ulş. Hiz. Müd.

Üye
Halit YILMAZ
Türkiye Şoförler ve Otomobilciler
Federasyonu Tem.

Üye
Çatalca Belediyesi Tem.
(Katılmadı)

ASLI GİBİDİR

