



**İSTANBUL  
ESNAF VE SANATKARLAR ODALARI BİRLİĞİ**

Kartaltepe Mah. Alpay İzer Sok. No: 12 İncirli - Bakırköy / İSTANBUL  
Telefon: (0212) 660 60 20 (Pbx) Fax : (0212) 660 29 97  
Web Site: www.istesob.org.tr E-mail: istesob@istesob.org



KURULUŞ: 1951

Sayı : 295

Tamim No:2017/137

Konu: UKOME kararı hk.

18 Ekim 2017

**ODASI BAŞKANLIĞINA**

İstanbul Büyükşehir Belediye Başkanlığı, Ulaşım Daire Başkanlığı, Ulaşım Koordinasyon Müdürlüğü'nün;

a) Kemalpaşa Mahallesi, Gençtürk Caddesi, 926 ada, 28-34 parsel önü Fatih/İSTANBUL adresindeki Taksi Durak Teklifleri" ile ilgili 02.11.2016 tarih ve 2016/8-21.S sayılı UKOME kararını içeren 04.10.2017 tarihli,

b) Vialand AVM İçi Yeşilpınar Mahallesi, Şehit Metin Kaya Sokak, No:11, 488 ada, 16 parsel Eyüp/İSTANBUL adresindeki Taksi Durak Teklifleri" ile ilgili 28.12.2016 tarih ve 2016/9-10.Ç sayılı UKOME kararını içeren 04.10.2017 tarihli,

c) Güzeltepe Mahallesi, Baraj Yolu Caddesi, Finanskent Yapı Kooperatifi, 2 ada, 57 parsel Eyüp/İSTANBUL adresindeki Taksi Durak Teklifleri" ile ilgili 02.11.2016 tarih ve 2016/8-21.R sayılı UKOME kararını içeren 04.10.2017 tarihli,

d) Hamidiye Mahallesi, Haliç Caddesi, No:6 Kağıthane/İSTANBUL adresindeki Taksi Durak Teklifleri" ile ilgili 25.05.2017 tarih ve 2017/4-12.A sayılı UKOME kararını içeren 04.10.2017 tarihli,

e) Hamidiye Mahallesi, Paşabahçe Sokak, 6891 ada, 1 parsel önü Kağıthane/İSTANBUL adresindeki Taksi Durak Teklifleri" ile ilgili 02.11.2016 tarih ve 2016/8-21.Ş sayılı UKOME kararını içeren 04.10.2017 tarihli,

f) Esentepe Mahallesi, 2. Keskin Sokak, 2008 ada, 57 parsel Şişli/İSTANBUL adresindeki Taksi Durak Teklifleri" ile ilgili 02.11.2016 tarih ve 2016/8-21.T sayılı UKOME kararını içeren 04.10.2017 tarihli,

g) Merkez Mahallesi, Fırın Sokak, No:33 Şişli/İSTANBUL adresindeki Taksi Durak Teklifleri" ile ilgili 28.03.2017 tarih ve 2017/3-10.A sayılı UKOME kararını içeren 05.10.2017 tarihli,



**İSTANBUL  
ESNAF VE SANATKARLAR ODALARI BİRLİĞİ**

Kartaltepe Mah. Alpay İzer Sok. No: 12 İncirli - Bakırköy / İSTANBUL  
Telefon: (0212) 660 60 20 (Pbx) Fax : (0212) 660 29 97  
Web Site: www.istesob.org.tr E-mail: istesob@istesob.org



KURULUŞ: 1951

Sayı : 3145

18 Ekim 2017

h) Levazım Mahallesi, Çayır Sokak, 1174 ada, 111 parsel önü Beşiktaş/İSTANBUL adresindeki Taksi Durak Teklifleri” ile ilgili 02.11.2016 tarih ve 2016/8-21.M sayılı UKOME kararını içeren 04.10.2017 tarihli,

i) Akatlar Zeytinoğlu Caddesi, Maden Sokak, No:2, 1310 ada, 186 parsel önü Beşiktaş/İSTANBUL adresindeki Taksi Durak Teklifleri” ile ilgili 02.11.2016 tarih ve 2016/8-21.P sayılı UKOME kararını içeren 04.10.2017 tarihli,

j) Kültür Mahallesi, Türksan Yolu (Otlukbeli Caddesi), No:9, 147 ada, 120 parsel batısı Beşiktaş/İSTANBUL adresindeki Taksi Durak Teklifleri” ile ilgili 28.12.2016 tarih ve 2016/9-10.B sayılı UKOME kararını içeren 05.10.2017 tarihli,

k) Maslak Mahallesi, Eski Büyükdere Caddesi, No:237, Noramin İş Merkezi Sarıyer/İSTANBUL adresindeki Taksi Durak Teklifleri” ile ilgili 28.03.2017 tarih ve 2017/3-10.C sayılı UKOME kararını içeren 04.10.2017 tarihli yazıları ve ekleri ilişiktir.

Bilgilerinizi rica ederiz.

Muzaffer GARİP  
Genel Sekreter

Mesut ŞENGÜN  
Başkan Vekili

**EKİ:**

- 1- Ulaşım Koordinasyon Müdürlüğünün yazısı (11 sayfa)
- 2- UKOME kararı (11 sayfa)
- 3- Kroki (11 sayfa)

**DAĞITIM** :

**Gereği** :

Bünyesinde taksi  
bulunduran odalara

**Bilgi** :

Diğer odalara



T.C  
İSTANBUL BÜYÜKŞEHİR BELEDİYE BAŞKANLIĞI  
Ulaşım Daire Başkanlığı  
Ulaşım Koordinasyon Müdürlüğü

Sayı : 27936358.306/  
Konu : UKOME Kararı

6791/191020

04.10./2017

DAĞITIM YERLERİNE

Ulaşım Koordinasyon Merkezi (UKOME)'nin "Taksi Durak Teklifleri – Kemalpaşa Mahallesi, Gençtürk Caddesi, 926 ada, 28-34 parseller öntü Fatih/İSTANBUL") hususunda aldığı 02.11.2016 tarih ve 2016/8-21.S sayılı kararı yazımız ekinde gönderilmektedir.

Bilgi ve gereğini arz ve rica ederim.

Mükremin KARA  
Ulaşım Koordinasyon Müdürü

Ek: - UKOME Kararı

Dağıtım:

Gereği:

- Toplu Ulaşım Hizmetleri Müdürlüğü

Bilgi:

- İstanbul Valiliği/İl Emniyet Müdürlüğü
- İl Jandarma Komutanlığı
- Fatih Belediyesi
- Zabıta Daire Başkanlığı
- Yol Bakım ve Altyapı Koordinasyon Daire Başkanlığı
- Trafik Müdürlüğü
- Emlak Müdürlüğü
- İSPARK A.Ş.
- ✓ İstanbul Esnaf ve Sanatkarlar Odaları Birliği
- İstanbul Taksiciler Esnaf Odası
- Bahçelievler Şoförler Esnaf Odası

UKOME, İstanbul Büyükşehir Belediye Başkanlığı Genel Sekreter Sn. Dr. Hayri BARAÇLI Başkanlığında 02.11.2016 gün ve saat 15:00'da gündemindeki konuları görüşmek üzere toplandı.

- İlgi: a) 25.06.2009 tarihli ve 2009/3-13 sayılı Ticari Taksi ve Taksi Dolmuş Yönergesi.  
b) Toplu Ulaşım Hizmetler Müdürlüğü'nün 01.11.2016 tarihli ve 2496 sayılı yazısı ile ekli raporu.

**TEKLİF:** Kemalpaşa Mahallesi, Gençtürk Caddesi, 926 Ada, 28-34 Parseller önu Fatih (1245 ID) Taksi Durak Teklifi.

**TOPLU ULAŞIM HİZMETLERİ MÜDÜRLÜĞÜ RAPORU:**

İlgi (b) Toplu Ulaşım Hizmetleri Müdürlüğü yazısı ekli raporunda;

İlgi (a) yönerge çerçevesinde müracaat usul ve esaslarına uygun olarak taksi durağı için müracaatı yapılan, ilgili kurumlardan görüşleri sorulan ve uygun görülen "Kemalpaşa Mahallesi, Gençtürk Caddesi, 926 Ada, 28-34 Parseller önu Fatih" (1245 ID) adresinde ekli 1/500 vaziyet planında gösterilen alanın taksi durak yeri olarak düzenlenmesi ve İBB Meclisince yetki verilen kurum tarafından işletilmesi veya işlettirilmesi uygun mütalaa edilmekte olup konunun UKOME gündemine taşınması hususunu arz ederim.

**UKOME'NİN KARARI:** İlgi (b) Toplu Ulaşım Hizmetleri Müdürlüğü yazısı ekli raporundaki değerlendirme doğrultusunda, "Kemalpaşa Mahallesi, Gençtürk Caddesi, 926 Ada, 28-34 Parseller önu Fatih" (1245 ID) adresinde ekli 1/500 vaziyet planında gösterilen alanda taksi durağı kurulması teklifinin kabulüne karar verilmiştir.

Başkan  
Dr. Hayri BARAÇLI  
Genel Sekreter  
.../.../2016

Üye  
Muzaffer HACINUSTALIOĞLU  
Genel Sekreter Yrd.

Üye  
Yunus Emre AYOZEN  
Ulaşım Daire Başkanı

Üye  
Mehmet AKTAR  
İst. Emn. Müd. Tem.

Üye  
Süleyman ATÇI  
Milli Savunma Bakanlığı  
1. Ordu Kom. Tem.  
(Katılmadı)

Üye  
İlyas NASIROĞLU  
İl Jan. Kom. Tem.

Üye  
Akif ZERAN  
Sahil Güven. Kom. Tem.

Üye  
Hüseyin YAĞCIOĞLU  
1.Hukuk Müşaviri Tem.

Üye  
Mustafa Özkan DÖNMEZ  
Fen İşl. Dai. Bşk.

Üye  
Ahmet Tamer HERGÖNER  
Ulaş. Dniz. Hbr. Bakanlığı  
Karayolları 1. Bölge Müd. Tem.

Üye  
Cihan HANCI  
Ulaş. Dniz. Hbr. Bakanlığı  
İst. Liman Bşk. Lağ. Tem.

Üye  
Kerem FIDAN  
Ulaş. Dniz. Hbr. Bakanlığı  
DİİMİ Gen. Müd. Tem.

Üye  
İsmail ÖZDEMİR  
Ulaş. Dniz. Hbr. Bakanlığı  
TCDD 1.Bölge. Müd. Tem.

Üye  
Hüseyin ŞAHİN  
Ulaş. Dniz. Hbr. Bakanlığı  
Karayolu Düzenleme  
Gen.Müd.Tem.

Üye  
Levent ADIYAN  
Ulaş. Dniz. Hbr. Bakanlığı  
Alt. Yapı Gen. Müd. Tem.

Üye  
İsmail HANCI  
İETT Gen. Müd. Tem.

Üye  
Yakup GÜLER  
İst. Şehir Hatları Tur. A.Ş. Tem.

Üye  
Ali FİDAT  
Metro İstanbul A.Ş. Gn. Müd. Tem.

Üye  
Mükremin KARA  
Ulaşım Koordinatör Md.

Üye  
Musa YAZICI  
Top. Ulaş. Hbr. Müd.

Üye  
Hakan YILMAZ  
Türkiye Şoförler ve Otomobilciler  
Federasyonu Tem.

Üye  
Fatih Belediyesi Tem.  
(Katılmadı)

**ASLI GİBİDİR**

-12451D



**PARÇELİNİN PAZARLAMA BİLGİLERİ**

**KONUM BİLGİLERİ**  
**FAYDANIN İÇİN**  
**MENFİ BİR CADDE**  
 Çıkış/ Giriş  
 TAHSİS DURUMU İZLENİMİ

**İNŞAAT BİLGİLERİ**  
 Yapılacak inşaatın niteliği ve alanı:

**PAZARLAMA AMAÇ KATEGORİSİ : 9 ARAÇ**  
 Park alanı genişliği ve alanı:

Parçenin Alanı : 30 45 60

Paçenin Paçelerine ve Alanına göre :  
 Çıkış/ Giriş



İmza  
 Tarih

Handwritten notes and signatures in blue ink at the top of the page.

36.15

ASLI GIBİDİR



T.C  
İSTANBUL BÜYÜKŞEHİR BELEDİYE BAŞKANLIĞI  
Ulaşım Daire Başkanlığı  
Ulaşım Koordinasyon Müdürlüğü

Sayı : 27936358.306/  
Konu : UKOME Kararı

6818/191277

04/10/2017

DAĞITIM YERLERİNE

Ulaşım Koordinasyon Merkezi (UKOME)'nin "Taksi Durak Teklifleri – Vialand AVM İçi Yeşilpınar Mahallesi, Şehit Metin Kaya Sokak, No:11, 488 ada, 16 parsel Eyüp/İSTANBUL" hususunda aldığı 28.12.2016 tarih ve 2016/9-10.Ç sayılı kararı yazımız ekinde gönderilmektedir. Bilgi ve gereğini arz ve rica ederim.

Mükremin KARA  
Ulaşım Koordinasyon Müdürü

Ek: - UKOME Kararı

Dağıtım:

Gereği:

- Toplu Ulaşım Hizmetleri Müdürlüğü

Bilgi:

- İstanbul Valiliği/İl Emniyet Müdürlüğü
- İl Jandarma Komutanlığı
- Eyüp Belediyesi
- Zabıta Daire Başkanlığı
- Yol Bakım ve Altyapı Koordinasyon Daire Başkanlığı
- Trafik Müdürlüğü
- Emlak Müdürlüğü
- İSPARK A.Ş.
- ✓ İstanbul Esnaf ve Sanatkarlar Odaları Birliği
- İstanbul Taksiciler Esnaf Odası
- Bahçelievler Şoförler Esnaf Odası



T.C

İSTANBUL BÜYÜKŞEHİR BELEDİYE BAŞKANLIĞI  
ULAŞIM KOORDİNASYON MERKEZİ KARARI

UKOME KARARI

TARİH 28.12.2016  
SAYI 2016/9-10.Ç

UKOME, İstanbul Büyükşehir Belediye Başkanlığı Genel Sekreter Sn. Dr. Hayri BARAÇLI Başkanlığında 28.12.2016 gün ve saat 15:00'da gündemindeki konuları görüşmek üzere toplandı.

İlgi: a) 25.06.2009 tarihli ve 2009/3-13 sayılı Ticari Taksi ve Taksi Dolmuş Yönergesi.

b) Toplu Ulaşım Hizmetler Müdürlüğü'nün 27.12.2016 tarihli ve 2908 sayılı yazısı ile ekli raporu.

**TEKLİF:** Vialand Avm İçi Yeşilpınar Mahallesi Şehit Metin Kaya Sokak No: 11, 488 ada, 16 parsel, Eyüp (1192 ID) Taksi Durak Teklifi.

**TOPLU ULAŞIM HİZMETLERİ MÜDÜRLÜĞÜ RAPORU:**

İlgi (b) Toplu Ulaşım Hizmetleri Müdürlüğü yazısı ekli raporunda;

İlgi (a) yönerge çerçevesinde müracaat usul ve esaslarına uygun olarak taksi durağı için müracaatı yapılan, ilgili kurumlardan görüşleri sorulan ve uygun görülen "Vialand Avm İçi Yeşilpınar Mahallesi Şehit Metin Kaya Sokak No: 11, 488 ada, 16 parsel, Eyüp" (1192 ID) adresinde ekli 1/500 vaziyet planında gösterilen alanın taksi durak yeri olarak düzenlenmesi uygun mütalaa edilmekte olup konunun UKOME gündemine taşınması hususunu arz ederim.

**UKOME'NİN KARARI:** İlgi (b) Toplu Ulaşım Hizmetleri Müdürlüğü yazısı ekli raporundaki değerlendirme doğrultusunda, "Vialand Avm İçi Yeşilpınar Mahallesi Şehit Metin Kaya Sokak No: 11, 488 ada, 16 parsel, Eyüp" (1192 ID) adresinde ekli 1/500 vaziyet planında gösterilen alanda taksi durağı kurulması teklifinin kabulüne karar verilmiştir.

ASLI GİBİDİR

Başkan  
Dr. Hayri BARAÇLI  
Genel Sekreter  
... / 2016

Üye  
Muzaffer HACIMUSTAFAOĞLU  
Genel Sekreter Yard.

Üye  
Yunus Emre AYDIN  
Ulaşım Daire Başkanı

Üye  
Khalil YILMAZ  
İst. Emn. Müd. Tem.

Üye  
Süleyman ATÇI  
Milli Savunma Bakanlığı  
I. Ordu Kom. Tem.  
(Katılmadı)

Üye  
İlyas NASIROĞLU  
II. Jan. Kom. Tem.

Üye  
Nif ÇELİK  
Sahil Güvenlik Kom. Tem.

Üye  
Hüseyin YAĞCI  
I. Hukuk Müşaviri Tem.

Üye  
Mustafa Özkan DONMEZ  
Fen İşl. Dai. Bşk.

Üye  
Hikmet VURAL  
Ulş. Dnz. Hbr. Bakanlığı  
Karayolları I. Bölge Müd. Tem.

Üye  
Cihan HUNCE  
Ulş. Dnz. Hbr. Bakanlığı  
İst. Liman Bşk. Lığı Tem.  
(Katılmadı)

Üye  
Kemal FIDAN  
Ulş. Dnz. Hbr. Bakanlığı  
Bilgi İşl. Gen. Müd. Tem.

Üye  
İsmail ÖZDEMİR  
Ulş. Dnz. Hbr. Bakanlığı  
TCDD I. Bölge Müd. Tem.

Üye  
Emel GÜLNAHAR  
Ulş. Dnz. Hbr. Bakanlığı  
Karayolu Düzenleme  
Gen. Müd. Tem.

Üye  
Ayhan ACELİ  
Ulş. Dnz. Hbr. Bakanlığı  
Alt. Yapı Gen. Müd. Tem.

Üye  
Dr. Ahmet BAĞIŞ  
İETT Gen. Müd. Tem.

Üye  
Yakup GÖLER  
İst. Şehir Hatları Tur. A.Ş. Tem.

Üye  
Ali FİRAT  
Metro İstanbul A.Ş. Gen. Müd. Tem.

Üye  
Mukrem KARA  
Ulaşım Koordinatörü

Üye  
Musa YAZICI  
Top. Ulaş. Hbr. Müd.

Üye  
Halit YILMAZ  
Türkiye Şoförler ve Otomobilciler  
Federasyonu Tem.

Üye  
İsrafil AYDIN  
Eyüp Belediyesi Tem.

4/2/4/1 2 0 18 2m 1/1/1 6/2 1/1/1 1/1/1

## DURAK YERİ EŞİM PLANI

İLİ : İSTANBUL  
İL ÇESİ : EYÜP  
MAHALLESİ : ALİBEYKÖY  
PAFTA NO : 246  
ADANO : 488  
PARSEL NO : 16



1 / 325

ŞEHİT METİN KAYA SOKAK


PARSEL 30001

488 ADA  
16

ÇAMLIK CADDESİ

AVM VIALAND

119'2 101

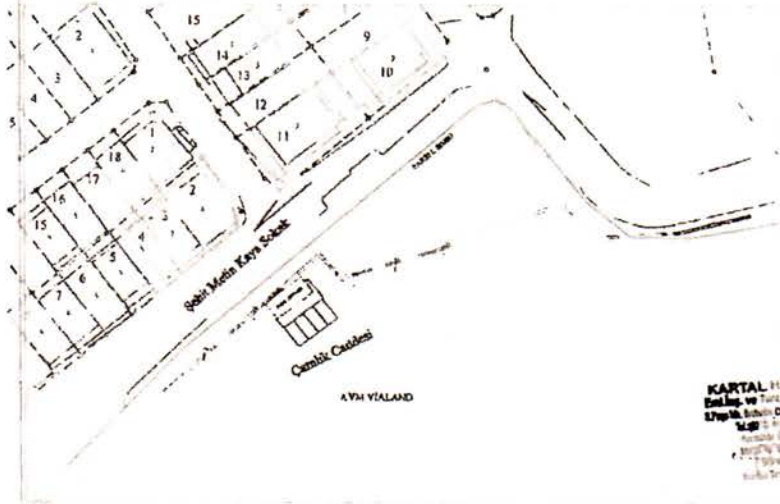

### LEJANT

	DUVAR
	BİNA
	BORDÜR
	AYDINLATMA DİREĞİ

**KARTAL HARİTA İNŞAAT**  
Etiler - Beşiktaş - İstanbul  
Tic. Sic. No: 270900  
M.Ş. No: 270900  
Kartal Harita İnşaat  
Etiler - Beşiktaş - İstanbul  
Tic. Sic. No: 270900  
M.Ş. No: 270900

**KARTAL HARİTA**  
B. Evler - İstanbul  
(212) 441 96 06  
441 97 55  
kartalharita@gmail.com

ASLI GİBİDİR

*[Handwritten signature]*





T.C  
İSTANBUL BÜYÜKŞEHİR BELEDİYE BAŞKANLIĞI  
Ulaşım Daire Başkanlığı  
Ulaşım Koordinasyon Müdürlüğü

Sayı : 27936358.306/ 6290/191009  
Konu : UKOME Kararı

06.10.2017

DAĞITIM YERLERİNE

Ulaşım Koordinasyon Merkezi (UKOME)'nin "Taksi Durak Teklifleri – Güzeltepe Mahallesi, Baraj Yolu Caddesi, Finanskent Yapı Kooperatifi, 2 ada, 57 parsel Eyüp/İSTANBUL" hususunda aldığı 02.11.2016 tarih ve 2016/8-21.R sayılı kararı yazımız ekinde gönderilmektedir. Bilgi ve gereğini arz ve rica ederim.

Mükremin KARA  
Ulaşım Koordinasyon Müdürü

Ek: - UKOME Kararı

Dağıtım:

Gereği:

- Toplu Ulaşım Hizmetleri Müdürlüğü

Bilgi:

- İstanbul Valiliği/İl Emniyet Müdürlüğü
- İl Jandarma Komutanlığı
- Eyüp Belediyesi
- Zabıta Daire Başkanlığı
- Yol Bakım ve Altyapı Koordinasyon Daire Başkanlığı
- Trafik Müdürlüğü
- Emlak Müdürlüğü
- İSPARK A.Ş.
- ✓ İstanbul Esnaf ve Sanatkarlar Odaları Birliği
- İstanbul Taksiciler Esnaf Odası
- Bahçelievler Şoförler Esnaf Odası

**UKOME, İstanbul Büyükşehir Belediye Başkanlığı Genel Sekreter Sn. Dr. Hayri BARAÇLI Başkanlığında 02.11.2016 gün ve saat 15:00'da gündemindeki konuları görüşmek üzere toplandı.**

- İlgi: a)** 25.06.2009 tarihli ve 2009/3-13 sayılı Ticari Taksi ve Taksi Dolmuş Yönergesi.  
**b)** Toplu Ulaşım Hizmetler Müdürlüğünün 01.11.2016 tarihli ve 2496 sayılı yazısı ile ekli raporu.

**TEKLİF:** Güzeltepe Mah., Baraj Yolu Cad., Finanskent Yapı Kooperatifi, 2 ada, 57 Parsel, Eyüp (1199 ID) Taksi Durak Teklifi.

**TOPLU ULAŞIM HİZMETLERİ MÜDÜRLÜĞÜ RAPORU:**

İlgi (b) Toplu Ulaşım Hizmetleri Müdürlüğü yazısı ekli raporunda;

İlgi (a) yönerge çerçevesinde müracaat usul ve esaslarına uygun olarak taksi durağı için müracaatı yapılan, ilgili kurumlardan görüşleri sorulan ve uygun görülen "Güzeltepe Mah., Baraj Yolu Cad., Finanskent Yapı Kooperatifi, 2 ada, 57 Parsel, Eyüp Eyüp" (1199 ID) adresinde ekli 1/500 vaziyet planında gösterilen alanın taksi durak yeri olarak düzenlenmesi ve İBB Meclisince yetki verilen kurum tarafından işletilmesi veya işlettirilmesi uygun mütalaa edilmekte olup konunun UKOME gündemine taşınması hususunu arz ederim.

**UKOME'NİN KARARI:** İlgi (b) Toplu Ulaşım Hizmetleri Müdürlüğü yazısı ekli raporundaki değerlendirme doğrultusunda, "Güzeltepe Mah., Baraj Yolu Cad., Finanskent Yapı Kooperatifi, 2 ada, 57 Parsel, Eyüp " (1199 ID) adresinde ekli 1/500 vaziyet planında gösterilen alanda, taksi durağı kurulması teklifinin reddine karar verilmiştir.

Başkan  
Dr. Hayri BARAÇLI  
Genel Sekreter  
... / 2016

Oye  
Süleyman ATÇI  
Milli Savunma Bakanlığı  
1. Ordu Kom. Tem.  
(Katılmadı)

Mustafa ÖZKAN DÖNMEZ  
Fen İşl. Dai. Bşk.

Oye  
İsmail ÖZDEMİR  
Ulaş. Dnz. Hbr. Bakanlığı  
TCDD 1. Bölge. Müd. Tem.

Oye  
Yakup GÜLER  
İst. Şehir Hatları Tur. A.Ş. Tem.

Oye  
Halit YILMAZ  
Türkiye Şoförler ve Otomobilçiler  
Federasyonu Tem.

Oye  
Muzaffer HACIHOŞTAR OĞLU  
Genel Sekreter Yrd.

Oye  
İlhan NASIROĞLU  
İl Jan. Kom. Tem.

Oye  
Ahmet Taner HERGÜNER  
Ulaş. Dnz. Hbr. Bakanlığı  
Karayolları 1. Bölge Müd. Tem.

Oye  
Hüseyin ŞAHİN  
Ulaş. Dnz. Hbr. Bakanlığı  
Karayolu Düzenleme  
Gen. Müd. Tem.

Oye  
Ali ERAT  
Metro İstanbul A.Ş. Gn. Müd. Tem.

Oye  
İsmail AYDIN  
Eyüp Belediyesi Tem.

Oye  
Yunus Emre NYOZEN  
Ulaşım Daire Başkanı

Oye  
Ali ÇERAN  
Sahil Gv. Kom. Tem.

Oye  
Cihan...  
Ulaş. Dnz. Hbr. Bakanlığı  
İst. Liman Bşk. Leğ. Tem.

Oye  
Mehmet ACET  
Ulaş. Dnz. Hbr. Bakanlığı  
Alt. Yapı Gen. Müd. Tem.

Oye  
Mukramin...  
Ulaşım Koord. Müd.

Oye  
Kadir...  
İst. Emn. Müd. Tem.

Oye  
Hüseyin YAGCIOĞLU  
İ. Hukuk Müşaviri Tem.

Oye  
Kenan...  
Ulaş. Dnz. Hbr. Bakanlığı  
Genel Müd. Tem.

Oye  
Mehmet...  
İETT... Tem.

Oye  
Musa YAZICI  
Top. Ulaş. Hbr. Müd.

**ASLI GİBİDİR**





T.C  
İSTANBUL BÜYÜKŞEHİR BELEDİYE BAŞKANLIĞI  
Ulaşım Daire Başkanlığı  
Ulaşım Koordinasyon Müdürlüğü

Sayı : 27936358.306/  
Konu : UKOME Kararı

6820/191386

04/10/2017

DAĞITIM YERLERİNE

Ulaşım Koordinasyon Merkezi (UKOME)'nin "Taksi Durak Teklifleri – Hamidiye Mahallesi, Haliç Caddesi No:6 Kağıthane/İSTANBUL" hususunda aldığı 25.05.2017 tarih ve 2017/4-12.A sayılı kararı yazımız ekinde gönderilmektedir.

Bilgi ve gereğini arz ve rica ederim.

Mükremin KARA  
Ulaşım Koordinasyon Müdürü

Ek: - UKOME Kararı

Dağıtım:

Gereği:

- Toplu Ulaşım Hizmetleri Müdürlüğü

Bilgi:

- İstanbul Valiliği/İl Emniyet Müdürlüğü
- Zabıta Daire Başkanlığı
- İl Jandarma Komutanlığı
- Kağıthane Belediyesi
- Yol Bakım ve Altyapı Koordinasyon Daire Başkanlığı
- Trafik Müdürlüğü
- Emlak Müdürlüğü
- İSPARK A.Ş.
- ✓ İstanbul Esnaf ve Sanatkarlar Odaları Birliği
- İstanbul Taksiciler Esnaf Odası
- Bahçelievler Şoförler Esnaf Odası

UKOME, İstanbul Büyükşehir Belediye Başkanlığı Genel Sekreter Sn. Dr. Hayri BARAÇLI Başkanlığında 25.05.2017 gün ve saat 11:00'da gündemindeki konuları görüşmek üzere toplandı.

- İlgi: a) 25.06.2009 tarihli ve 2009/3-13 sayılı Ticari Taksi ve Taksi Dolmuş Yönergesi.  
b) Toplu Ulaşım Hizmetler Müdürlüğü'nün 25.05.2017 tarihli ve 1573 sayılı yazısı ile ekli raporu.

TEKLİF: Hamidiye Mahallesi Haliç Caddesi No: 6 Kâğıthane/İstanbul (844 ID) Taksi Durak Teklifi.

**TOPLU ULAŞIM HİZMETLERİ MÜDÜRLÜĞÜ RAPORU:**

İlgi (b) Toplu Ulaşım Hizmetleri Müdürlüğü yazısı ekli raporunda;

İlgi (a) yönerge çerçevesinde müracaat usul ve esaslarına uygun olarak taksi durağı için müracaatı yapılan, ilgili kurumlardan görüşleri sorulan ve uygun görülen "Hamidiye Mahallesi Haliç Caddesi No: 6, 6831 ada, 1 ve 2 parseller yanı Kâğıthane/İstanbul (844 ID)" adresinde ekli 1/500 vaziyet planında gösterilen alanın taksi durak yeri olarak düzenlenmesi uygun mütalaa edilmekte olup konunun UKOME gündemine taşınması hususunu arz ederim.

**UKOME'NİN KARARI:** İlgi (b) Toplu Ulaşım Hizmetleri Müdürlüğü yazısı ekli raporundaki değerlendirme doğrultusunda, "Hamidiye Mahallesi Haliç Caddesi No: 6, 6831 ada, 1 ve 2 parseller yanı Kâğıthane/İstanbul (844 ID)" adresinde ekli 1/500 vaziyet planında gösterilen alanda taksi durağı kurulması teklifinin kabulüne karar verilmiştir.

Başkan  
Dr. Hayri BARAÇLI  
Genel Sekreter  
... / ... / 2017

Oye  
Şevket AKTAY  
Milli Savunma Bakanlığı  
1. Ordu Kom. Tem.  
(Katılmadı)

Oye  
Necmettin ACAR  
Yen. İş. Bşk. Tem.

Oye  
M. Levent MERİÇLİ  
Uş. Dnz. Hbr. Bakanlığı  
TCDD 1. Bölge. Mtd. Tem.

Oye  
Yakup GÜLER  
İst. Şehir Hatları Tur. A.Ş. Tem.

Oye  
Halit YILMAZ  
Türkiye Şoförleri ve Otomobilcileri  
Federasyonu Tem.

Oye  
Muzaffer HACIMUSTAFAOĞLU  
Genel Sekreter Yrd.

Oye  
Ali Naci BİNİÇİ  
İl. Jan. Kom. Tem.

Oye  
Hikmet VURAL  
Uş. Dnz. Hbr. Bakanlığı  
Karayolları 1. Bölge Mtd. Tem.

Oye  
Ali Berat  
Uş. Dnz. Hbr. Bakanlığı  
Karayolu Düzenleme  
Gen. Mtd. Tem.  
Metro İstanbul A.Ş. Gn. Mtd. Tem.

Oye  
Kâğıthane Belediyesi Tem.  
(Katılmadı)

Oye  
Yunus Emre AYOZEN  
Ulaşım Daire Başkanı

Oye  
Akif CERAN  
Sahil Güven. Kom. Tem.

Oye  
Cihat KARLİ  
Uş. Dnz. Hbr. Bakanlığı  
İst. Liman Bşk. Lığı Tem.

Oye  
M. Levent AÇIK  
Uş. Dnz. Hbr. Bakanlığı  
Alt. Yapı Gen. Mtd. Tem.

Oye  
Mükremin  
Ulaşım Koord. Md.

Oye  
Bülent AY  
İst. İmn. Mtd. Tem.

Oye  
Hüseyin YAĞCIOĞLU  
1. Hukuk Müşaviri Tem.

Oye  
Mehmet ŞEN  
Uş. Dnz. Hbr. Bakanlığı  
İst. Liman Bşk. Lığı Mtd. Tem.


Oye  
Arif EMECEN  
İETT-Gen. Mtd. Tem.

Oye  
Musa VAZİC  
Top. Ulaş. Hiz. Md.

ASLI GİBİDİR

844-

İDARE TAKSİ YERLEŞİM PLANI ÖLÇEK 1/500

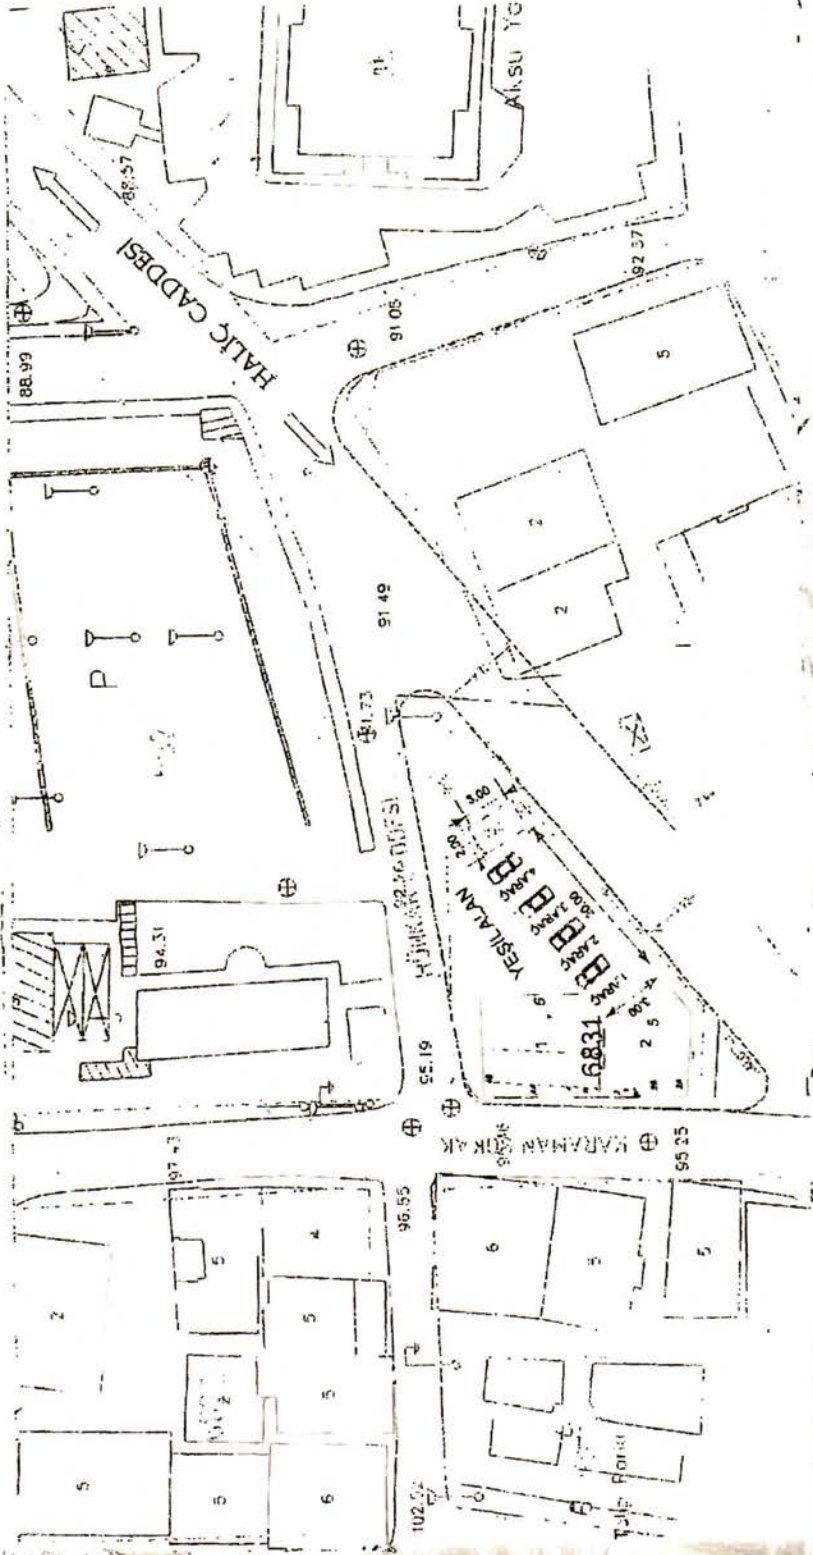

ASLI GIBİDİR

BİTİRİLEN  
MÜHÜR(YÜ)

Handwritten blue ink marks, including a signature and a checkmark.





T.C  
İSTANBUL BÜYÜKŞEHİR BELEDİYE BAŞKANLIĞI  
Ulaşım Daire Başkanlığı  
Ulaşım Koordinasyon Müdürlüğü

Sayı : 27936358.306/  
Konu : UKOME Kararı

6797/19104

04/10/2017

DAĞITIM YERLERİNE

Ulaşım Koordinasyon Merkezi (UKOME)'nin "Taksi Durak Teklifleri – Hamidiye Mahallesi, Paşabahçe Sokak, 6891 ada, 1 parsel önü Kağıthane/İSTANBUL") hususunda aldığı 02.11.2016 tarih ve 2016/8-21.Ş sayılı kararı yazımız ekinde gönderilmektedir.  
Bilgi ve gereğini arz ve rica ederim.

Mükremin KARAR  
Ulaşım Koordinasyon Müdürü

Ek: - UKOME Kararı

Dağıtım:

Gereği:

- Toplu Ulaşım Hizmetleri Müdürlüğü

Bilgi:

- İstanbul Valiliği/İl Emniyet Müdürlüğü
- İl Jandarma Komutanlığı
- Kağıthane Belediyesi
- Zabıta Daire Başkanlığı
- Yol Bakım ve Altyapı Koordinasyon Daire Başkanlığı
- Trafik Müdürlüğü
- Emlak Müdürlüğü
- İSPARK A.Ş.
- ✓ İstanbul Esnaf ve Sanatkarlar Odaları Birliği
- İstanbul Taksiciler Esnaf Odası
- Bahçelievler Şoförler Esnaf Odası

UKOME, İstanbul Büyükşehir Belediye Başkanlığı Genel Sekreter Sn. Dr. Hayri BARAÇLI Başkanlığında 02.11.2016 gün ve saat 15:00'da gündemdeki konuları görüşmek üzere toplandı.

- İlgi: a) 25.06.2009 tarihli ve 2009/3-13 sayılı Ticari Taksi ve Taksi Dolmuş Yönergesi.  
b) Toplu Ulaşım Hizmetler Müdürlüğünün 01.11.2016 tarihli ve 2496 sayılı yazısı ile ekli raporu.

TEKLİF: Hamidiye Mahallesi, Paşabahçe Sokak, 6891 Ada, 1 Parsel önü, Kağıthane (654 ID) Taksi Durak Teklifi.

**TOPLU ULAŞIM HİZMETLERİ MÜDÜRLÜĞÜ RAPORU:**

İlgi (b) Toplu Ulaşım Hizmetleri Müdürlüğü yazısı ekli raporunda;

İlgi (a) yönerge çerçevesinde müracaat usul ve esaslarına uygun olarak taksi durağı için müracaatı yapılan, ilgili kurumlardan görüşleri sorulan ve uygun görülen " Hamidiye Mahallesi, Paşabahçe Sokak, 6891 Ada, 1 Parsel önü, Kağıthane " (654 ID) adresinde ekli 1/500 vaziyet planında gösterilen alanın taksi durak yeri olarak düzenlenmesi ve İBB Meclisince yetki verilen kurum tarafından işletilmesi veya işlettirilmesi uygun mütalaa edilmekte olup konunun UKOME gündemine taşınması hususunu arz ederim.

**UKOME'NİN KARARI:** İlgi (b) Toplu Ulaşım Hizmetleri Müdürlüğü yazısı ekli raporundaki değerlendirme doğrultusunda, "Hamidiye Mahallesi, Paşabahçe Sokak, 6891 Ada, 1 Parsel önü, Kağıthane " (654 ID) adresinde ekli 1/500 vaziyet planında gösterilen alanda taksi durağı kurulması teklifinin kabulüne karar verilmiştir.

Başkan  
Dr. Hayri BARAÇLI  
Genel Sekreter  
02.11.2016

Üye  
Muzaffer HACIMUSPAZIOĞLU  
Genel Sekreter Yrd.

Üye  
Yunus Emre AYDIN  
Ulaşım Daire Başkanı

Üye  
Kadir YURTAR  
İst. Emn. Müd. Tem.

Üye  
Süleyman ATÇI  
Milli Savunma Bakanlığı  
1. Ordu Kom. Tem.  
(Katılmadı)

Üye  
İlhan NASIROĞLU  
İl Jan. Kom. Tem.

Üye  
Akın ERKAN  
Sahil Gv. Kom. Tem.

Üye  
Hüseyin YAĞCIOĞLU  
İ.Hukuk Müşaviri Tem.

Üye  
Mustafa Özkan DÖNMEZ  
Fen İşl. Dai. Bşk.

Üye  
Ahmet Tamer HERGÜNER  
Ulş. Dnz. Hbr. Bakanlığı  
Karayolları 1. Bölge Müd. Tem.

Üye  
Cemal KUNCE  
Ulş. Dnz. Hbr. Bakanlığı  
İst. Liman Bşk. Lgş. Tem.

Üye  
Kemal ERDOĞAN  
Ulş. Dnz. Hbr. Bakanlığı  
DHTM Gen. Müd. Tem.

Üye  
İsmail ÖZDEMİR  
Ulş. Dnz. Hbr. Bakanlığı  
TCDD 1. Bölge Müd. Tem.

Üye  
Halil SARILIR  
Ulş. Dnz. Hbr. Bakanlığı  
Karayolu Düzenleme  
Gen. Müd. Tem.

Üye  
Mehmet ACELİ  
Ulş. Dnz. Hbr. Bakanlığı  
Alt. Yapı Gen. Müd. Tem.

Üye  
İbrahim ERDOĞAN  
İETT Genel Müd. Tem.

Üye  
Yakup GÜLER  
İst. Şehir Hatları Tur. A.Ş. Tem.

Üye  
Ali FIRAT  
Metro İstanbul A.Ş. Ga. Müd. Tem.

Üye  
Makemir KARAKAYA  
Ulaşım Koordinatörü

Üye  
Musa YAZICI  
Top. Ulaş. Hiz. Müd.


Üye  
Halil YILMAZ  
Türkiye Şoförler ve Otomobilciler  
Federasyonu Tem.

Üye  
Necmi SARILIR  
Kağıthane Beğ. İyeliği Tem.

ASLI GİBİDİR



— 65410 —

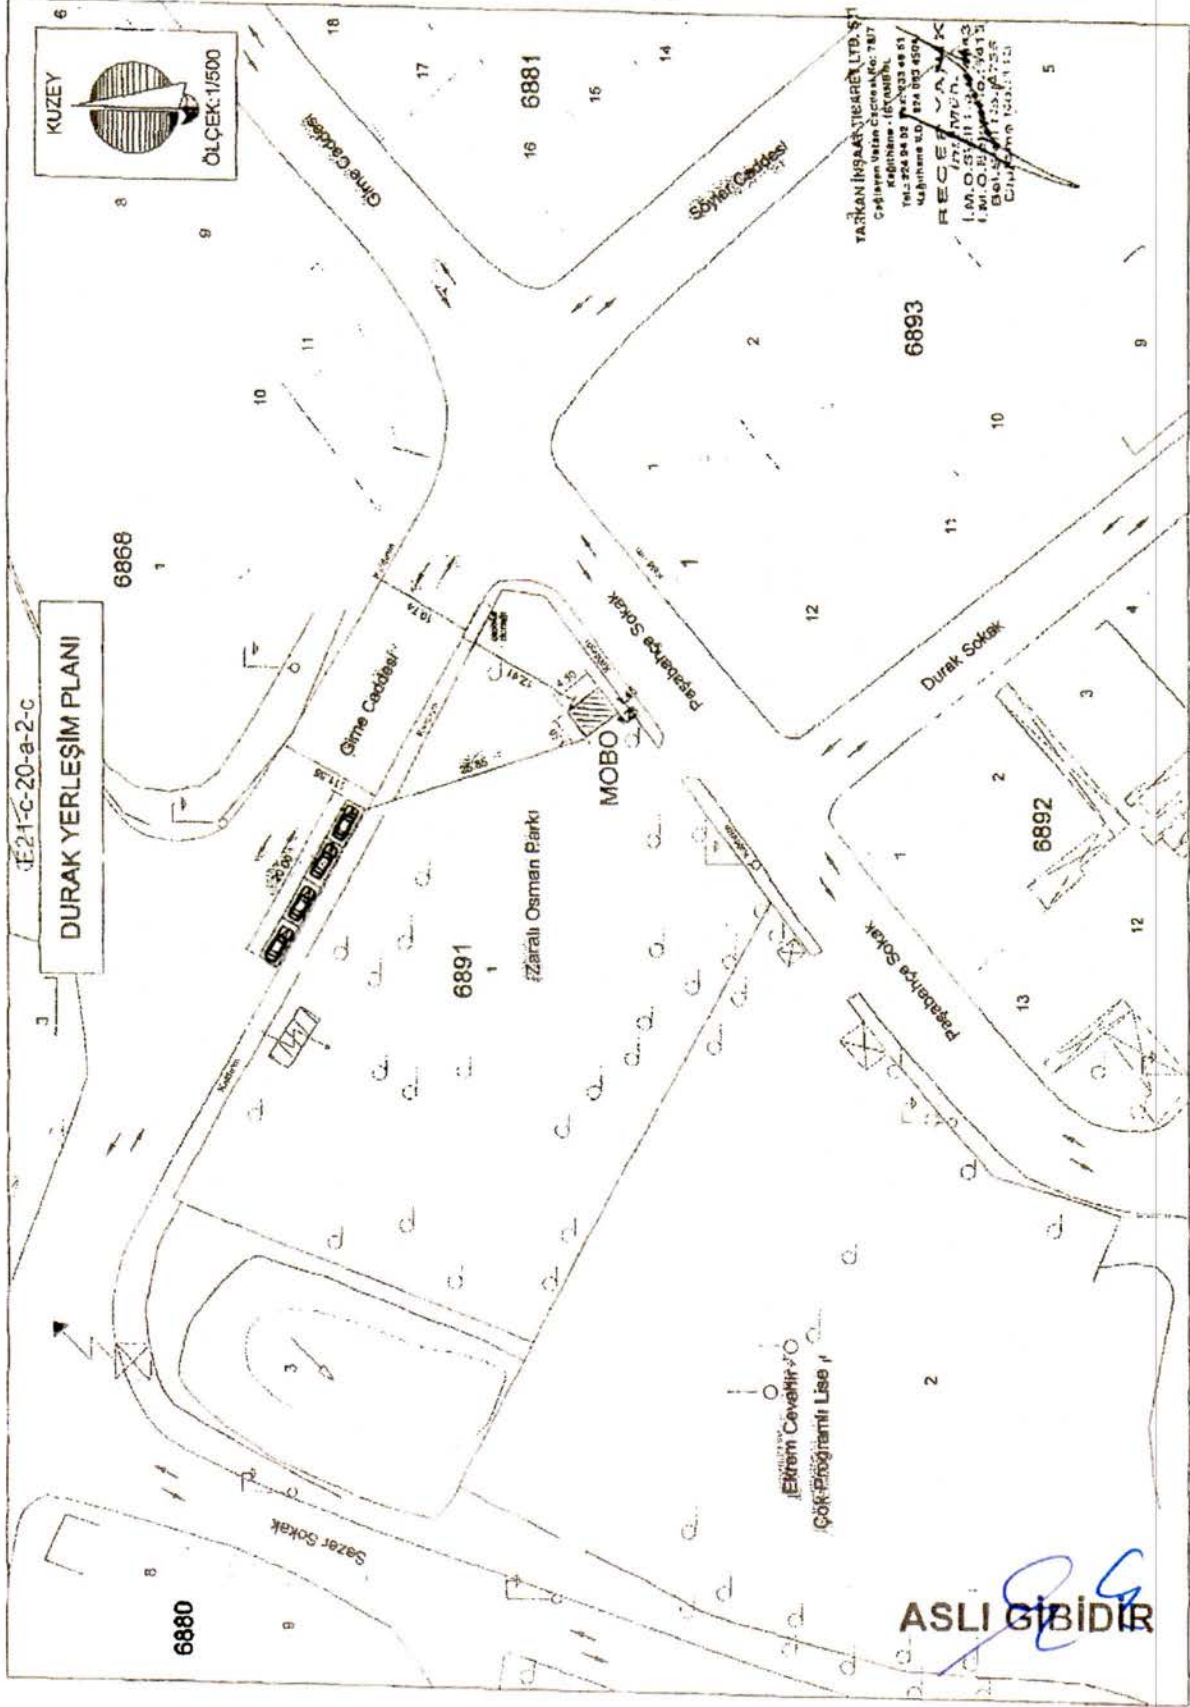

6/10

6/10



T.C  
İSTANBUL BÜYÜKŞEHİR BELEDİYE BAŞKANLIĞI  
Ulaşım Daire Başkanlığı  
Ulaşım Koordinasyon Müdürlüğü

Sayı : 27936358.306/  
Konu : UKOME Kararı

6299/191056

04.10./2017

DAĞITIM YERLERİNE

Ulaşım Koordinasyon Merkezi (UKOME)'nin "Taksi Durak Teklifleri – Esentepe Mahallesi, 2.Keskin Sokak, 2008 ada, 57 parsel Şişli/İSTANBUL") hususunda aldığı 02.11.2016 tarih ve 2016/8-21.T sayılı kararı yazımız ekinde gönderilmektedir.

Bilgi ve gereğini arz ve rica ederim.

Mükremin KARA  
Ulaşım Koordinasyon Müdürü

Ek: - UKOME Kararı

Dağıtım:

Gereği:

- Toplu Ulaşım Hizmetleri Müdürlüğü

Bilgi:

- İstanbul Valiliği/İl Emniyet Müdürlüğü
- İl Jandarma Komutanlığı
- Şişli Belediyesi
- Zabıta Daire Başkanlığı
- Yol Bakım ve Altyapı Koordinasyon Daire Başkanlığı
- Trafik Müdürlüğü
- Emlak Müdürlüğü
- İSPARK A.Ş.
- ✓ İstanbul Esnaf ve Sanatkarlar Odaları Birliği
- İstanbul Taksiciler Esnaf Odası
- Bahçelievler Şoförler Esnaf Odası

**UKOME, İstanbul Büyükşehir Belediye Başkanlığı Genel Sekreter Sn. Dr. Hayri BARAÇLI Başkanlığında 02.11.2016 gün ve saat 15:00'da gündemindeki konuları görüşmek üzere toplandı.**

- İlgi:** a) 25.06.2009 tarihli ve 2009/3-13 sayılı Ticari Taksi ve Taksi Dolmuş Yönergesi.  
b) Toplu Ulaşım Hizmetleri Müdürlüğü'nün 01.11.2016 tarihli ve 2496 sayılı yazısı ile ekli raporu.


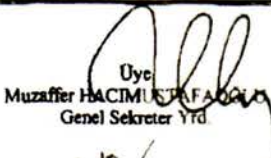
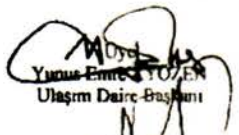

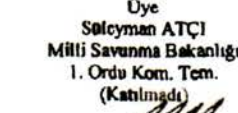






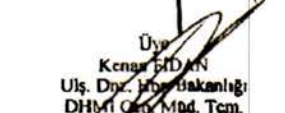
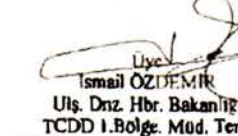
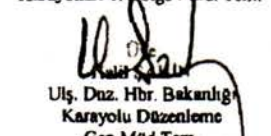
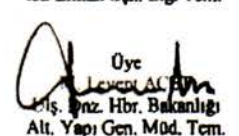







**TEKLİF:** Esentepe Mahallesi, 2. Keskin Sokak, 2008 Ada, 57 Parsel Şişli (1040 ID) Taksi Durak Teklifi.

**TOPLU ULAŞIM HİZMETLERİ MÜDÜRLÜĞÜ RAPORU:**


**İlgi (b) Toplu Ulaşım Hizmetleri Müdürlüğü yazısı ekli raporunda;**

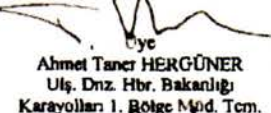**İlgi (a) yönerge çerçevesinde müracaat usul ve esaslarına uygun olarak taksi durağı için müracaatı yapılan, ilgili kurumlardan görüşleri sorulan ve uygun görülen " Esentepe Mahallesi, 2. Keskin Sokak, 2008 Ada, 57 Parsel Şişli " (1040 ID) adresinde ekli 1/500 vaziyet planında gösterilen alanın taksi durak yeri olarak düzenlenmesi ve İBB Meclisince yetki verilen kurum tarafından işletilmesi veya işlettirilmesi uygun mütalaa edilmekte olup konunun UKOME gündemine taşınması hususunu arz ederim.**

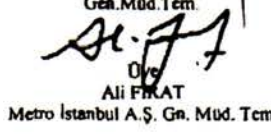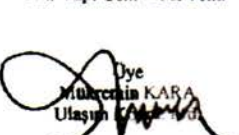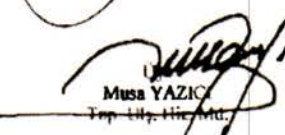**UKOME'NİN KARARI:** İlgi (b) Toplu Ulaşım Hizmetleri Müdürlüğü yazısı ekli raporundaki değerlendirme doğrultusunda, "Esentepe Mahallesi, 2. Keskin Sokak, 2008 Ada, 57 Parsel Şişli" (1040 ID) adresinde ekli 1/500 vaziyet planında gösterilen alanda taksi durağı kurulması teklifinin kabulüne karar verilmiştir.

 <p>Başkan Dr. Hayri BARAÇLI Genel Sekreter 02.11.2016</p>	 <p>Üye Muzaffer HACIMUSTAFAOĞLU Genel Sekreter Yrd.</p>	 <p>Üye Yunus Emre YÖZEN Ulaşım Daire Başkanı</p>	 <p>Üye Kadir YARTAR İst. Emn. Müd. Tem.</p>
 <p>Üye Söleyman ATÇI Milli Savunma Bakanlığı 1. Ordu Kom. Tem. (Katılmadı)</p>	 <p>Üye İlyas NASIROĞLU İl Jan. Kom. Tem.</p>	 <p>Üye Akif CERAN Sahil Güven. Kom. Tem.</p>	 <p>Üye Hüseyin YAĞCIOĞLU İ.Hukuk Müşavir Tem.</p>
 <p>Üye Mustafa Ozkan DÖNMEZ Fen İşl. Dai. Bşk.</p>	 <p>Üye Ahmet Taner HERGÜNER Ulaş. Dnz. Hbr. Bakanlığı Karayolları 1. Bölge Müd. Tem.</p>	 <p>Üye Çiğdem HENKE Ulaş. Dnz. Hbr. Bakanlığı İst. Liman Bşk. Liği Tem.</p>	 <p>Üye Kenan BİDAN Ulaş. Dnz. Hbr. Bakanlığı DHMİ Çöz. Müd. Tem.</p>
 <p>Üye İsmail ÖZDEMİR Ulaş. Dnz. Hbr. Bakanlığı TCDD 1. Bölge. Müd. Tem.</p>	 <p>Üye Mehmet Ali FIRAT Ulaş. Dnz. Hbr. Bakanlığı Karayolu Düzenleme Gen. Müd. Tem.</p>	 <p>Üye Levent ALI Ulaş. Dnz. Hbr. Bakanlığı Alt. Yapı Gen. Müd. Tem.</p>	 <p>Üye İETT İETT Genel Müd. Tem.</p>
 <p>Üye Yakup GÜLER İst. Şehir Hatları Tur. A.Ş. Tem.</p>	 <p>Üye Ali FIRAT Metro İstanbul A.Ş. Gn. Müd. Tem.</p>	 <p>Üye Mürşide KARA Ulaşım Koordinasyon Merkezi</p>	 <p>Üye Musa YAZICI Top. Ulaş. Hbr. Müd.</p>
 <p>Üye Hali Türkiye Şoförler ve Otomobilciler Federasyonu Tem.</p>	 <p>Üye Merve DÖNMEZ Şişli Belediyesi Tem.</p>	<b>ASLI GİBİDİR</b>	

Handwritten signature and initials at the top of the page.

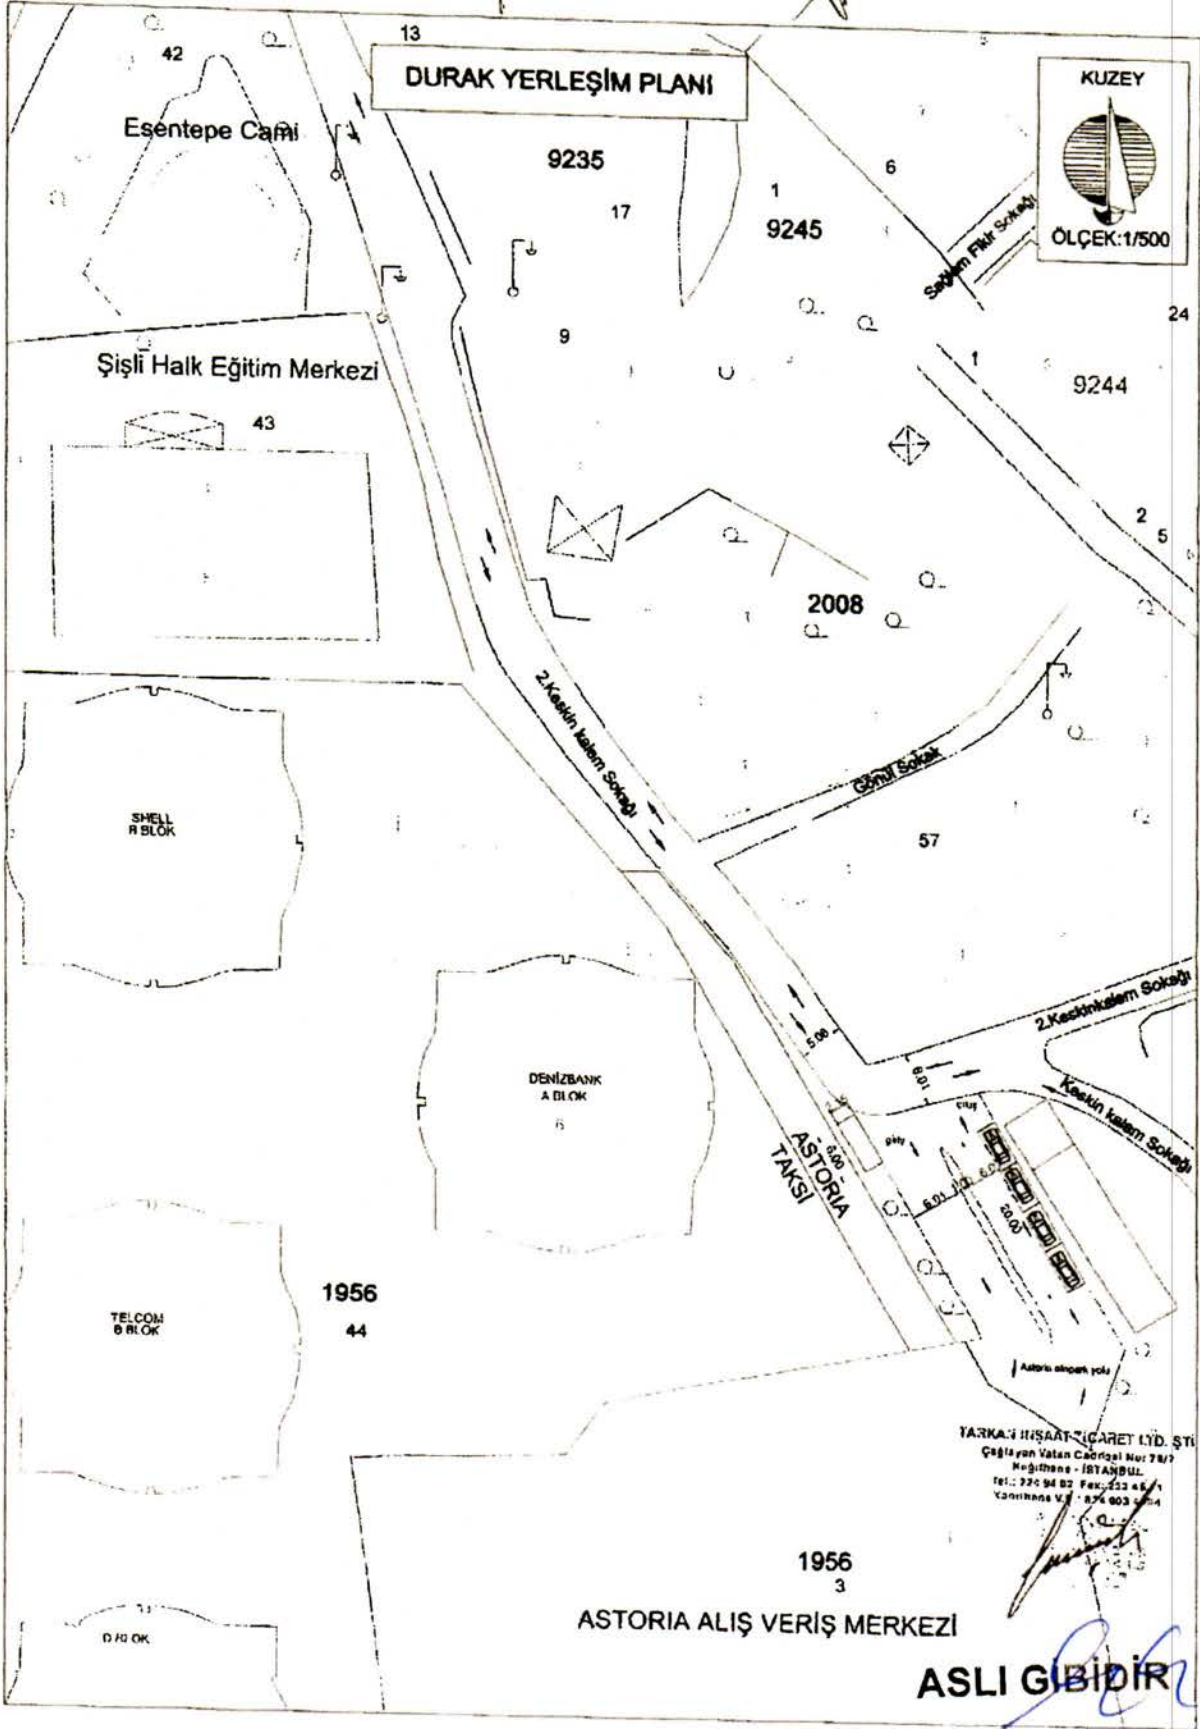

Handwritten vertical text on the left side of the page: 1040 1D -



T.C  
İSTANBUL BÜYÜKŞEHİR BELEDİYE BAŞKANLIĞI  
Ulaşım Daire Başkanlığı  
Ulaşım Koordinasyon Müdürlüğü

Sayı : 27936358.306/  
Konu : UKOME Kararı

6828/191573

05/10./2017

DAĞITIM YERLERİNE

Ulaşım Koordinasyon Merkezi (UKOME)'nin "Taksi Durak Teklifleri – Merkez Mahallesi, Fırın Sokak No:33 Şişli/İSTANBUL" hususunda aldığı 28.03.2017 tarih ve 2017/3-10.A sayılı kararı yazımız ekinde gönderilmektedir.

Bilgi ve gereğini arz/rica ederim.

Mükremin KARA  
Ulaşım Koordinasyon Müdürü

Ek: - UKOME Kararı

Dağıtım:

Gereği:

- Toplu Ulaşım Hizmetleri Müdürlüğü

Bilgi:

- İstanbul Valiliği/İl Emniyet Müdürlüğü
- Zabıta Daire Başkanlığı
- İl Jandarma Komutanlığı
- Şişli Belediyesi
- Yol Bakım ve Altyapı Koordinasyon Daire Başkanlığı
- Trafik Müdürlüğü
- Emlak Müdürlüğü
- İSPARK A.Ş.
- ✓ İstanbul Esnaf ve Sanatkarlar Odaları Birliği
- İstanbul Taksiciler Esnaf Odası
- Bahçelievler Şoförler Esnaf Odası

**UKOME, İstanbul Büyükşehir Belediye Başkanlığı Genel Sekreter Sn. Dr. Hayri BARAÇLI Başkanlığında 28.03.2017 gün ve saat 15:00'da gündemindeki konuları görüşmek üzere toplandı.**

- İlgi:** a) 25.06.2009 tarihli ve 2009/3-13 sayılı Ticari Taksi ve Taksi Dolmuş Yönergesi.  
b) Toplu Ulaşım Hizmetler Müdürlüğü'nün 27.03.2017 tarihli ve 869 sayılı yazısı ile ekli raporu.

**TEKLİF:** Merkez Mahallesi Fırın Sokak No: 33 Şişli/İstanbul (1077 ID) Taksi Durak Teklifi.

**TOPLU ULAŞIM HİZMETLERİ MÜDÜRLÜĞÜ RAPORU:**

İlgi (b) Toplu Ulaşım Hizmetleri Müdürlüğü yazısı ekli raporunda;

İlgi (a) yönerge çerçevesinde müracaat usul ve esaslarına uygun olarak taksi durağı için müracaatı yapılan, ilgili kurumlardan görüşleri sorulan ve uygun görülen "Merkez Mahallesi Fırın Sokak No: 33, 167 pafta, 1548 ada, 61 parsel önü Şişli/İstanbul (1077 ID)" adresinde ekli 1/500 vaziyet planında gösterilen alanın taksi durak yeri olarak düzenlenmesi uygun mütalaa edilmekte olup konunun UKOME gündemine taşınması hususunu arz ederim.

**UKOME'NİN KARARI:** İlgi (b) Toplu Ulaşım Hizmetleri Müdürlüğü yazısı ekli raporundaki değerlendirme doğrultusunda, "Merkez Mahallesi Fırın Sokak No: 33, 167 pafta, 1548 ada, 61 parsel önü Şişli/İstanbul (1077 ID)" adresinde ekli 1/500 vaziyet planında gösterilen alanda taksi durağı kurulması teklifinin kabulüne karar verilmiştir.

Başkan  
Dr. Hayri BARAÇLI  
Genel Sekreter  
... / ... / 2016

Üye  
Muzaffer HACIMUSTAFAOĞLU  
Genel Sekreter Yrd.

Üye  
Yunus Emre AYÖZEN  
Ulaşım Daire Başkanı

Üye  
Bülent AY  
İst.Emn. Müd. Tem.

Üye  
Şevket AKTAY  
Milli Savunma Bakanlığı  
1. Ordu Kom. Tem.  
(Kahraman)

Üye  
Ali Necdet BİNİÇ  
II. Jan. Kom. Tem.

Üye  
Ahmet CERAN  
Sahil Güven. Kom. Tem.

Üye  
Hüseyin YAĞCIOĞLU  
I. Hukuk Müşaviri Tem.

Üye  
Necmettin ACAR  
Fen İşl. Bşk. Tem.

Üye  
Hikmet VURAL  
Ulş. Dnz. Hbr. Bakanlığı  
Karayolları I. Bölge Mbd. Tem.

Üye  
Muhammet ERDOĞAN  
Ulş. Dnz. Hbr. Bakanlığı  
İst. Liman Bşk. Lığı Tem.

Üye  
Kenan HİDAN  
Ulş. Dnz. Hbr. Bakanlığı  
DHDH Gen. Müd. Tem.

Üye  
Mehmet ÖZLER  
Ulş. Dnz. Hbr. Bakanlığı  
TCDD I. Bölge. Müd. Tem.

Üye  
Hasan AKIN  
Ulş. Dnz. Hbr. Bakanlığı  
Karayolu Düzenleme  
Gen. Müd. Tem.

Üye  
Levent ACELİ  
Ulş. Dnz. Hbr. Bakanlığı  
Alt. Yapı Gen. Müd. Tem.

Üye  
İhsan EROĞLU  
TEFT Gen. Müd. Tem.

Üye  
Hamit ERDOĞAN  
İst. Şehir Hatları Tur. A.Ş. Tem.

Üye  
Ali FIRAT  
Metro İstanbul A.Ş. Gn. Müd. Tem.

Üye  
Makrem ALI  
Ulaşım Koordin. Md.

Üye  
Musa YAZICI  
Top. Ulş. Hiz. Md.

Üye  
Halil YILMAZ  
Türkiye Şoförler ve Otomobilciler  
Federasyonu Tem.

Üye  
Murat DEYDAN  
Sivil Havacılık Tem.

**ASLI GİBİDİR**

İSTANBUL T21-C 2011/4-D  
DURAK YERLEŞİM PLANI

Atatürk Kalesi



Noty Dünya Çm. Lozanlı: 1861  
G.Y. K.530/ K.1000

Bağ-Kur Ticaret Merkezi

1548

LULİNAK

1015

Türmen Holding

Erzül Böl. Liseli  
Programları ve Anı. Okul.

—1077 1D—

995

1014

996

997

ASLI GIBİDİR

*Handwritten signatures and marks in blue ink.*



T.C  
İSTANBUL BÜYÜKŞEHİR BELEDİYE BAŞKANLIĞI  
Ulaşım Daire Başkanlığı  
Ulaşım Koordinasyon Müdürlüğü

Sayı : 27936358.306/ 6797 - 191051  
Konu : UKOME Kararı

04.10/2017

DAĞITIM YERLERİNE

Ulaşım Koordinasyon Merkezi (UKOME)'nin "Taksi Durak Teklifleri - Levazım Mahallesi, Çayır Sokak, 1174 ada, 111 parsel öntü Beşiktaş/İSTANBUL" hususunda aldığı 02.11.2016 tarih ve 2016/8-21.M sayılı kararı yazımız ekinde gönderilmektedir.  
Bilgi ve gereğini arz ve rica ederim.

Mükremin KARA  
Ulaşım Koordinasyon Müdürü

Ek: - UKOME Kararı

Dağıtım:

Gereği:

- Toplu Ulaşım Hizmetleri Müdürlüğü

Bilgi:

- İstanbul Valiliği/İl Emniyet Müdürlüğü
- İl Jandarma Komutanlığı
- Beşiktaş Belediyesi
- Zabıta Daire Başkanlığı
- Yol Bakım ve Altyapı Koordinasyon Daire Başkanlığı
- Trafik Müdürlüğü
- Emlak Müdürlüğü
- İSPARK A.Ş.
- İstanbul Esnaf ve Sanatkarlar Odaları Birliği
- İstanbul Taksiciler Esnaf Odası
- Bahçelievler Şoförler Esnaf Odası



**UKOME, İstanbul Büyükşehir Belediye Başkanlığı Genel Sekreter Sn. Dr. Hayri BARAÇLI Başkanlığında 02.11.2016 gün ve saat 15:00'da gündemdeki konuları görüşmek üzere toplandı.**

- İlgi:** a) 25.06.2009 tarihli ve 2009/3-13 sayılı Ticari Taksi ve Taksi Dolmuş Yönergesi.  
b) Toplu Ulaşım Hizmetler Müdürlüğünün 01.11.2016 tarihli ve 2496 sayılı yazısı ile ekli raporu.

**TEKLİF:** Levazım Mahallesi, Çayır Sokak, 1374 Ada, 111 Parsel öntü, Beşiktaş (1147 ID) Taksi Durak Teklifi.

**TOPLU ULAŞIM HİZMETLERİ MÜDÜRLÜĞÜ RAPORU:**

İlgi (b) Toplu Ulaşım Hizmetleri Müdürlüğü yazısı ekli raporunda;

İlgi (a) yönerge çerçevesinde müracaat usul ve esaslarına uygun olarak taksi durağı için müracaatı yapılan, ilgili kurumlardan görüşleri sorulan ve uygun görülen " Levazım Mahallesi, Çayır Sokak, 1374 Ada, 111 Parsel öntü, Beşiktaş " (1147 ID) adresinde ekli 1/500 vaziyet planında gösterilen alanın taksi durak yeri olarak düzenlenmesi ve İBB Meclisince yetki verilen kurum tarafından işletilmesi veya işlettirilmesi uygun mütalaa edilmekte olup konunun UKOME gündemine taşınması hususunu arz ederim.

**UKOME'NİN KARARI:** İlgi (b) Toplu Ulaşım Hizmetleri Müdürlüğü yazısı ekli raporundaki değerlendirme doğrultusunda, "Levazım Mahallesi, Çayır Sokak, 1374 Ada, 111 Parsel öntü, Beşiktaş" (1147 ID) adresinde ekli 1/500 vaziyet planında gösterilen alanda taksi durağı kurulması teklifinin kabulüne karar verilmiştir.

Başkan  
Dr. Hayri BARAÇLI  
Genel Sekreter  
.../.../2016

Üye  
Muzaffer NACİMUSTAFAOĞLU  
Genel Sekreter Yrd.

Üye  
Yunus Emre AYOZEN  
Ulaşım Daire Başkanı

Üye  
Kadir FİRTAR  
İst. Emn. Müd. Tem.

Üye  
Süleyman ATCI  
Milli Savunma Bakanlığı  
1. Ordu Kom. Tem.  
(Katılmadı)

Üye  
İlyas NASIROĞLU  
İl Jan. Kom. Tem.

Üye  
Ali İZZET  
Sahil Güvenlik Kom. Tem.

Üye  
Hüseyin YAGCI  
İ. Hukuk Müşaviri Tem.

Üye  
Mustafa ÖZKAN DÖNMEZ  
Fen İşl. Dai. Bşk.

Üye  
Ahmet Tamer HERGÖNER  
Ulaş. Dnz. Hbr. Bakanlığı  
Karayolları I. Bölge Müd. Tem.

Üye  
Cihan BÜKÜZ  
Ulaş. Dnz. Hbr. Bakanlığı  
İst. Liman Bşk. Liği Tem.

Üye  
Kemal ERKAN  
Ulaş. Dnz. Hbr. Bakanlığı  
DİMİA Gen. Müd. Tem.

Üye  
İsmail ÖZDEMİR  
Ulaş. Dnz. Hbr. Bakanlığı  
TCDD I. Bölge. Müd. Tem.

Üye  
Ulaş. Dnz. Hbr. Bakanlığı  
Karayolu Düzenleme  
Gen. Müd. Tem.

Üye  
Levent ACET  
Ulaş. Dnz. Hbr. Bakanlığı  
Alt. Yapı Gen. Müd. Tem.

Üye  
İETT  
Gen. Müd. Tem.

Üye  
Yakup GÜLER  
İst. Şehir Hatları Tur. A.Ş. Tem.

Üye  
Ali FURAT  
Metro İstanbul A.Ş. Gn. Müd. Tem.

Üye  
Mehmet KARAR  
Ulaşım Koordinat. Md.

Üye  
Musa YAZICI  
Top. Ulaş. Hbr. Müd.

Üye  
Halil YILMAZ  
Türkiye Şoförler ve Otomobilciler  
Federasyonu Tem.

Üye  
Beşiktaş Belediyesi Tem.  
(Katılmadı)

**ASLI GİBİDİR**

bn b2 M. E

Güneş Sitesi  
1374  
111



DURAK YERLEŞİM PLANI

381

62.49

61.78

62.75

61.23

61.79 SAKLIKENT SİTESİ YOLU

381

57.98

55.83

49.49

ASLI GİDİR

Saklıkent İleri 7

59.34

60.20

56.22

ORTAKÖY MEZARLIĞI 381

18

35.06

37.50

50.87


Gökhan YILMAZ

Yük. Şeh. M. Dairesi No: 1401

51.29

20.03

1147 10

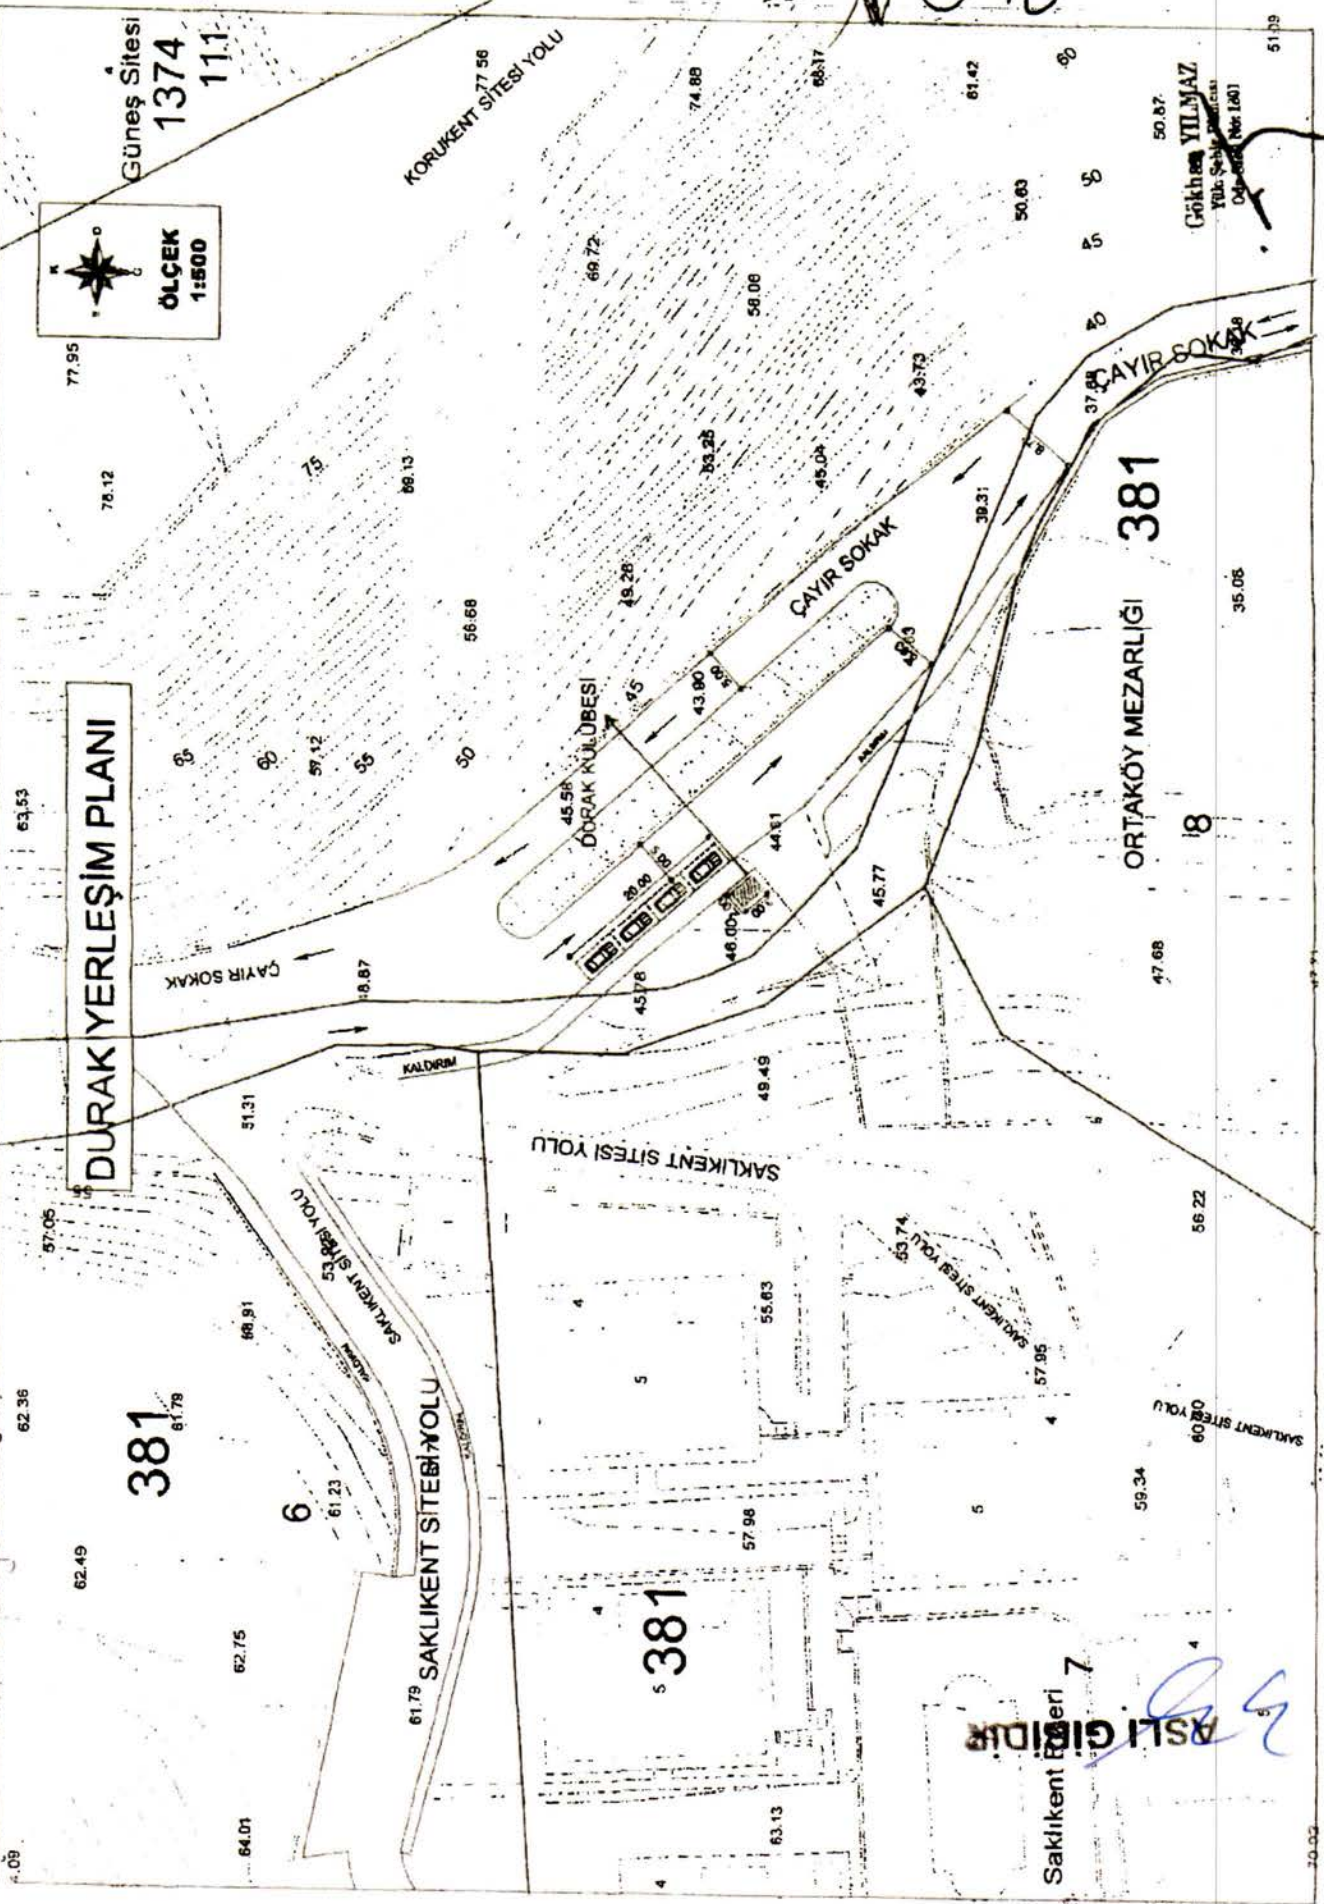



T.C  
İSTANBUL BÜYÜKŞEHİR BELEDİYE BAŞKANLIĞI  
Ulaşım Daire Başkanlığı  
Ulaşım Koordinasyon Müdürlüğü

Sayı : 27936358.306/  
Konu : UKOME Kararı

6794-191040

04/10/2017

DAĞITIM YERLERİNE

Ulaşım Koordinasyon Merkezi (UKOME)'nin "Taksi Durak Teklifleri - Akatlar Zeytinolu Caddesi, Maden Sokak, No:2, 1310 ada, 186 parsel önü Beşiktaş/İSTANBUL") hususunda aldığı 02.11.2016 tarih ve 2016/8-21.P sayılı kararı yazımız ekinde gönderilmektedir. Bilgi ve gereğini arz ve rica ederim.

Mükremin KARAY  
Ulaşım Koordinasyon Müdürü

Ek: - UKOME Kararı

Dağıtım:

Gereği:

- Toplu Ulaşım Hizmetleri Müdürlüğü

Bilgi:

- İstanbul Valiliği/İl Emniyet Müdürlüğü
- İl Jandarma Komutanlığı
- Beşiktaş Belediyesi
- Zabıta Daire Başkanlığı
- Yol Bakım ve Altyapı Koordinasyon Daire Başkanlığı
- Trafik Müdürlüğü
- Emlak Müdürlüğü
- İSPARK A.Ş.
- ✓ - İstanbul Esnaf ve Sanatkarlar Odaları Birliği
- İstanbul Taksiciler Esnaf Odası
- Bahçelievler Şoförler Esnaf Odası

**UKOME, İstanbul Büyükşehir Belediye Başkanlığı Genel Sekreter Sn. Dr. Hayri BARAÇLI Başkanlığında 02.11.2016 gün ve saat 15:00'da gündemindeki konuları görüşmek üzere toplandı.**

- İlgi: a)** 25.06.2009 tarihli ve 2009/3-13 sayılı Ticari Taksi ve Taksi Dolmuş Yönergesi.  
**b)** Toplu Ulaşım Hizmetleri Müdürlüğünün 01.11.2016 tarihli ve 2496 sayılı yazısı ile ekli raporu.

**TEKLİF:** Akatlar Mahallesi, Zeytinolu Caddesi, Maden Sokak, No: 2, 1310 Ada, 186 parsel önü, Beşiktaş (1114 ID) Taksi Durak Teklifi.

**TOPLU ULAŞIM HİZMETLERİ MÜDÜRLÜĞÜ RAPORU:**

İlgi (b) Toplu Ulaşım Hizmetleri Müdürlüğü yazısı ekli raporunda;

İlgi (a) yönerge çerçevesinde müracaat usul ve esaslarına uygun olarak taksi durağı için müracaatı yapılan, ilgili kurumlardan görüşleri sorulan ve uygun görülen "Akatlar Mahallesi, Zeytinolu Caddesi, Maden Sokak, No: 2, 1310 Ada, 186 parsel önü, Beşiktaş" (1114 ID) adresinde ekli 1/500 vaziyet planında gösterilen alanın taksi durak yeri olarak düzenlenmesi ve İBB Meclisince yetki verilen kurum tarafından işletilmesi veya işlettirilmesi uygun mütalaa edilmekte olup konunun UKOME gündemine taşınması hususunu arz ederim.

**UKOME'NİN KARARI:** İlgi (b) Toplu Ulaşım Hizmetleri Müdürlüğü yazısı ekli raporundaki değerlendirme doğrultusunda, "Akatlar Mahallesi, Zeytinolu Caddesi, Maden Sokak, No: 2, 1310 Ada, 186 parsel önü, Beşiktaş" (1114 ID) adresinde ekli 1/500 vaziyet planında gösterilen alanda taksi durağı kurulması teklifinin kabulüne karar verilmiştir.

Başkan  
Dr. Hayri BARAÇLI  
Genel Sekreter  
02.11.2016

Üye  
Muzaffer HACIMUSTAFAOĞLU  
Genel Sekreter Yrd.

Üye  
Yunus Emre AYDOĞAN  
Ulaşım Daire Başkanı

Üye  
Kadir YILDIRIM  
İst. Emn. Müd. Tem.

Üye  
Süleyman ATÇI  
Milli Savunma Bakanlığı  
I. Ordu Kom. Tem.  
(Katılmadı)

Üye  
İlyas NASIROĞLU  
II. Jan. Kom. Tem.

Üye  
AKIL ÇERAN  
Sahil Güven. Kom. Tem.

Üye  
Hüseyin YAĞCIOĞLU  
I. Hukuk Müşaviri Tem.

Üye  
Mustafa Ozkan DÖNMEZ  
Fen İst. Dal. Bşk.

Üye  
Ahmet Taner HERGÜNER  
Ulaş. Dnz. Hbr. Bakanlığı  
Karayolları I. Bölge Müd. Tem.

Üye  
Cengiz ÖZALP  
Ulaş. Dnz. Hbr. Bakanlığı  
İst. Liman Bşk. Lg. Tem.

Üye  
Korhan ERKAN  
Ulaş. Dnz. Hbr. Bakanlığı  
Denizcilik Müd. Tem.

Üye  
İsmail ÖZDEMİR  
Ulaş. Dnz. Hbr. Bakanlığı  
TCDD I. Bölge Müd. Tem.

Üye  
Halil ŞAHİN  
Ulaş. Dnz. Hbr. Bakanlığı  
Karayolu Düzenleme  
Gen. Müd. Tem.

Üye  
Mehmet ACELİ  
Ulaş. Dnz. Hbr. Bakanlığı  
Aht. Yapı Gen. Müd. Tem.

Üye  
İhsan ERGÜN  
İst. Şehir Hatları Tur. A.Ş. Tem.

Üye  
Yakup GÖLER  
İst. Şehir Hatları Tur. A.Ş. Tem.

Üye  
Ali FIRAT  
Metro İstanbul A.Ş. Gn. Müd. Tem.

Üye  
Mehmet AYDIN  
Ulaşım Koordinatörü

Üye  
Musa YAZICI  
Top. Ulaş. Hizmetleri


Üye  
Halit FİLMAL  
Türkiye Şoförleri ve Otomobilcileri  
Federasyonu Tem.

Üye  
Beşiktaş Belediyesi Tem.  
(Katılmadı)

**ASLI GİBİDİR**

—1141D—

KUZEY  
1/500

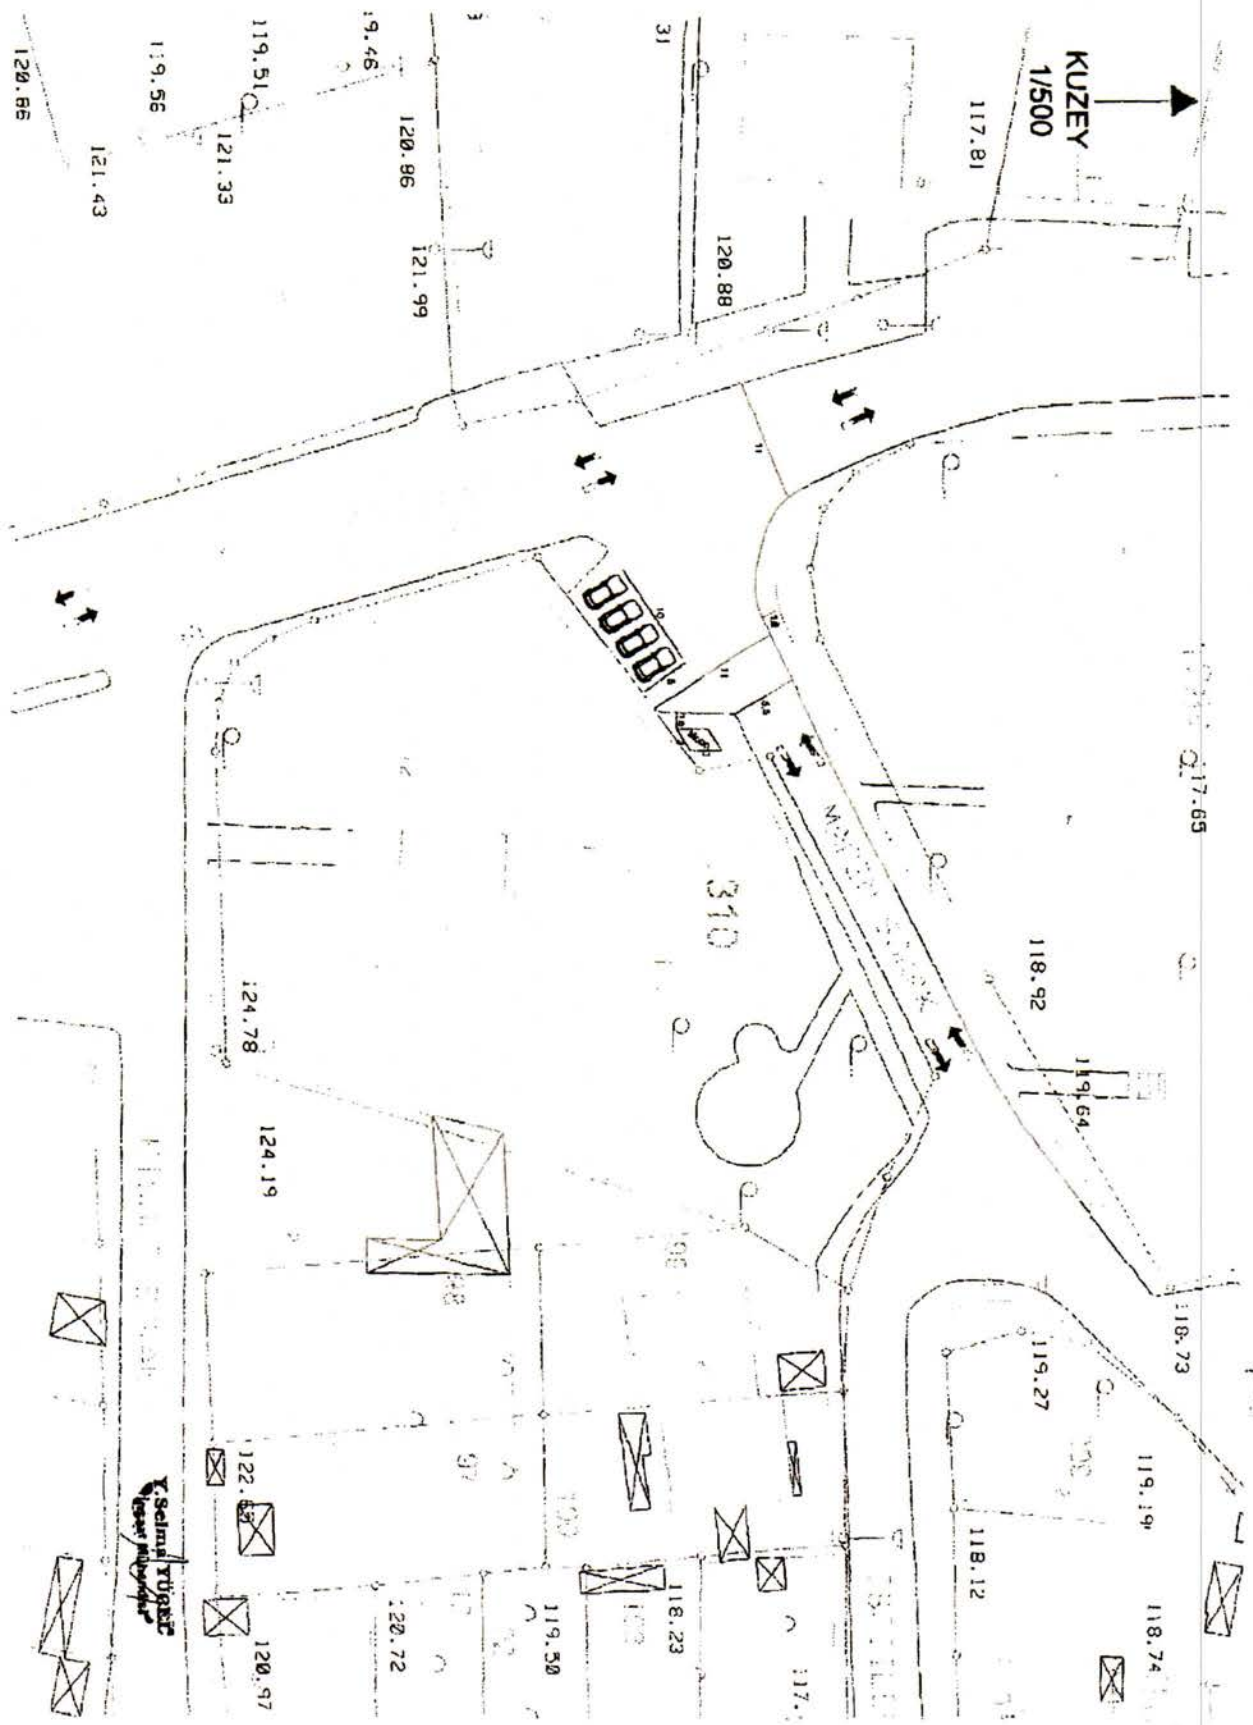

ASLI GIBİDİR

Handwritten signature and notes at the bottom left of the page.



T.C  
İSTANBUL BÜYÜKŞEHİR BELEDİYE BAŞKANLIĞI  
Ulaşım Daire Başkanlığı  
Ulaşım Koordinasyon Müdürlüğü

Sayı : 27936358.306/  
Konu : UKOME Kararı

6832/191673

05.10./2017

DAĞITIM YERLERİNE

Ulaşım Koordinasyon Merkezi (UKOME)'nin "Taksi Durak Teklifleri – Kültür Mahallesi, Türksan Yolu (Otlukbeli Caddesi), No:9, 147 ada, 120 parsel batısı Beşiktaş/İSTANBUL" hususunda aldığı 28.12.2016 tarih ve 2016/9-10.B sayılı kararı yazımız ekinde gönderilmektedir. Bilgi ve gereğini arz ve rica ederim.

Mikremin KARA  
Ulaşım Koordinasyon Müdürü

Ek: - UKOME Kararı

Dağıtım:

Gereği:

- Toplu Ulaşım Hizmetleri Müdürlüğü

Bilgi:

- İstanbul Valiliği/İl Emniyet Müdürlüğü
- İl Jandarma Komutanlığı
- Beşiktaş Belediyesi
- Zabıta Daire Başkanlığı
- Yol Bakım ve Altyapı Koordinasyon Daire Başkanlığı
- Trafik Müdürlüğü
- Emlak Müdürlüğü
- İSPARK A.Ş.
- ✓ İstanbul Esnaf ve Sanatkarlar Odaları Birliği
- İstanbul Taksiciler Esnaf Odası
- Bahçelievler Şoförler Esnaf Odası

UKOME, İstanbul Büyükşehir Belediye Başkanlığı Genel Sekreter Sn. Dr. Hayri BARAÇLI Başkanlığında 28.12.2016 gün ve saat 15:00'da gündemindeki konuları görüşmek üzere toplandı.

- İlgi: a) 25.06.2009 tarihli ve 2009/3-13 sayılı Ticari Taksi ve Taksi Dolmuş Yönergesi.  
b) Toplu Ulaşım Hizmetleri Müdürlüğü'nün 27.12.2016 tarihli ve 2908 sayılı yazısı ile ekli raporu.

TEKLİF: Kültür Mahallesi, Türksan Yolu (Otlukbelli Caddesi), No.9, 147 ada, 120 parsel batısı, Beşiktaş (1210 ID) Taksi Durak Teklifi.

**TOPLU ULAŞIM HİZMETLERİ MÜDÜRLÜĞÜ RAPORU:**

İlgi (b) Toplu Ulaşım Hizmetleri Müdürlüğü yazısı ekli raporunda;

İlgi (a) yönerge çerçevesinde müracaat usul ve esaslarına uygun olarak taksi durağı için müracaatı yapılan, ilgili kurumlardan görüşleri sorulan ve uygun görülen "Kültür Mahallesi, Türksan Yolu (Otlukbelli Caddesi), No.9, 147 ada, 120 parsel batısı, Beşiktaş" (1210 ID) adresinde ekli 1/500 vaziyet planında gösterilen alanın taksi durak yeri olarak düzenlenmesi uygun mütalaa edilmekte olup konunun UKOME gündemine taşınması hususunu arz ederim.

UKOME'NİN KARARI: İlgi (b) Toplu Ulaşım Hizmetleri Müdürlüğü yazısı ekli raporundaki değerlendirme doğrultusunda, "Kültür Mahallesi, Türksan Yolu (Otlukbelli Caddesi), No.9, 147 ada, 120 parsel batısı, Beşiktaş" (1210 ID) adresinde ekli 1/500 vaziyet planında gösterilen alanda taksi durağı kurulması teklifinin kabulüne karar verilmiştir.

Başkan  
Dr. Hayri BARAÇLI  
Genel Sekreter  
.../.../2016

Üye  
Muzaffer HACİMLİSTANLILU  
Genel Sekreter Yrd.

Üye  
Yunus Emre AYOZEN  
Ulaşım Daire Başkanı

Üye  
Kadir YILDIRAR  
İst. Emn. Müd. Tem.

Üye  
Süleyman ATÇI  
Milli Savunma Bakanlığı  
1. Ordu Kom. Tem.  
(Katılmadı)

Üye  
İlyas NASIROĞLU  
İl. Jan. Kom. Tem.

Üye  
Akif PERAN  
Sahil Grv. Kom. Tem.

Üye  
Hüseyin YAĞCIOĞLU  
1. Hukuk Müşaviri Tem.

Üye  
Mustafa Özkan DÖNMEZ  
Fen İşl. Dai. Bşk.

Üye  
Hikmet VURAL  
Ulş. Dnz. Hbr. Bakanlığı  
Karayolları 1. Bölge Müd. Tem.

Üye  
Cihan HUNCE  
Ulş. Dnz. Hbr. Bakanlığı  
İst. Liman Bşk. Lığı Tem.  
(Katılmadı)

Üye  
Kenan FİDİR  
Ulş. Dnz. Hbr. Bakanlığı  
PHM Genel Müd. Tem.

Üye  
İsmail ÖZDEMİR  
Ulş. Dnz. Hbr. Bakanlığı  
TCDD 1. Bölge. Müd. Tem.

Üye  
Ahmet GÜLNAHAR  
Ulş. Dnz. Hbr. Bakanlığı  
Karayolu Düzenleme  
Gen. Müd. Tem.

Üye  
Levent ACET  
Ulş. Dnz. Hbr. Bakanlığı  
Alt. Yapı Gen. Müd. Tem.

Üye  
Dr. Ahmet BAĞIŞ  
İETT Gen. Müd. Tem.

Üye  
Yakup GÜLER  
İst. Şehir Hatları Tur. A.Ş. Tem.

Üye  
Ali FIRAT  
Metro İstanbul A.Ş. Gn. Müd. Tem.

Üye  
Mükemmet KARA  
Ulaşım Koordinatörü

Üye  
Musa YAZICI  
Top. Ulş. Hiz. Müd.

Üye  
Halil YILMAZ  
Türkiye Şoförler ve Otomobilciler  
Federasyonu Tem.

Üye  
Selçuk BARTINLI  
Beşiktaş Belediyesi Tem.  
S. Bartınli

ASLI GİBİDİR


F22rd-15-b-3-d

DURAK YERLEŞİM PLANI

KUZEY



ÖLÇEK:1/500

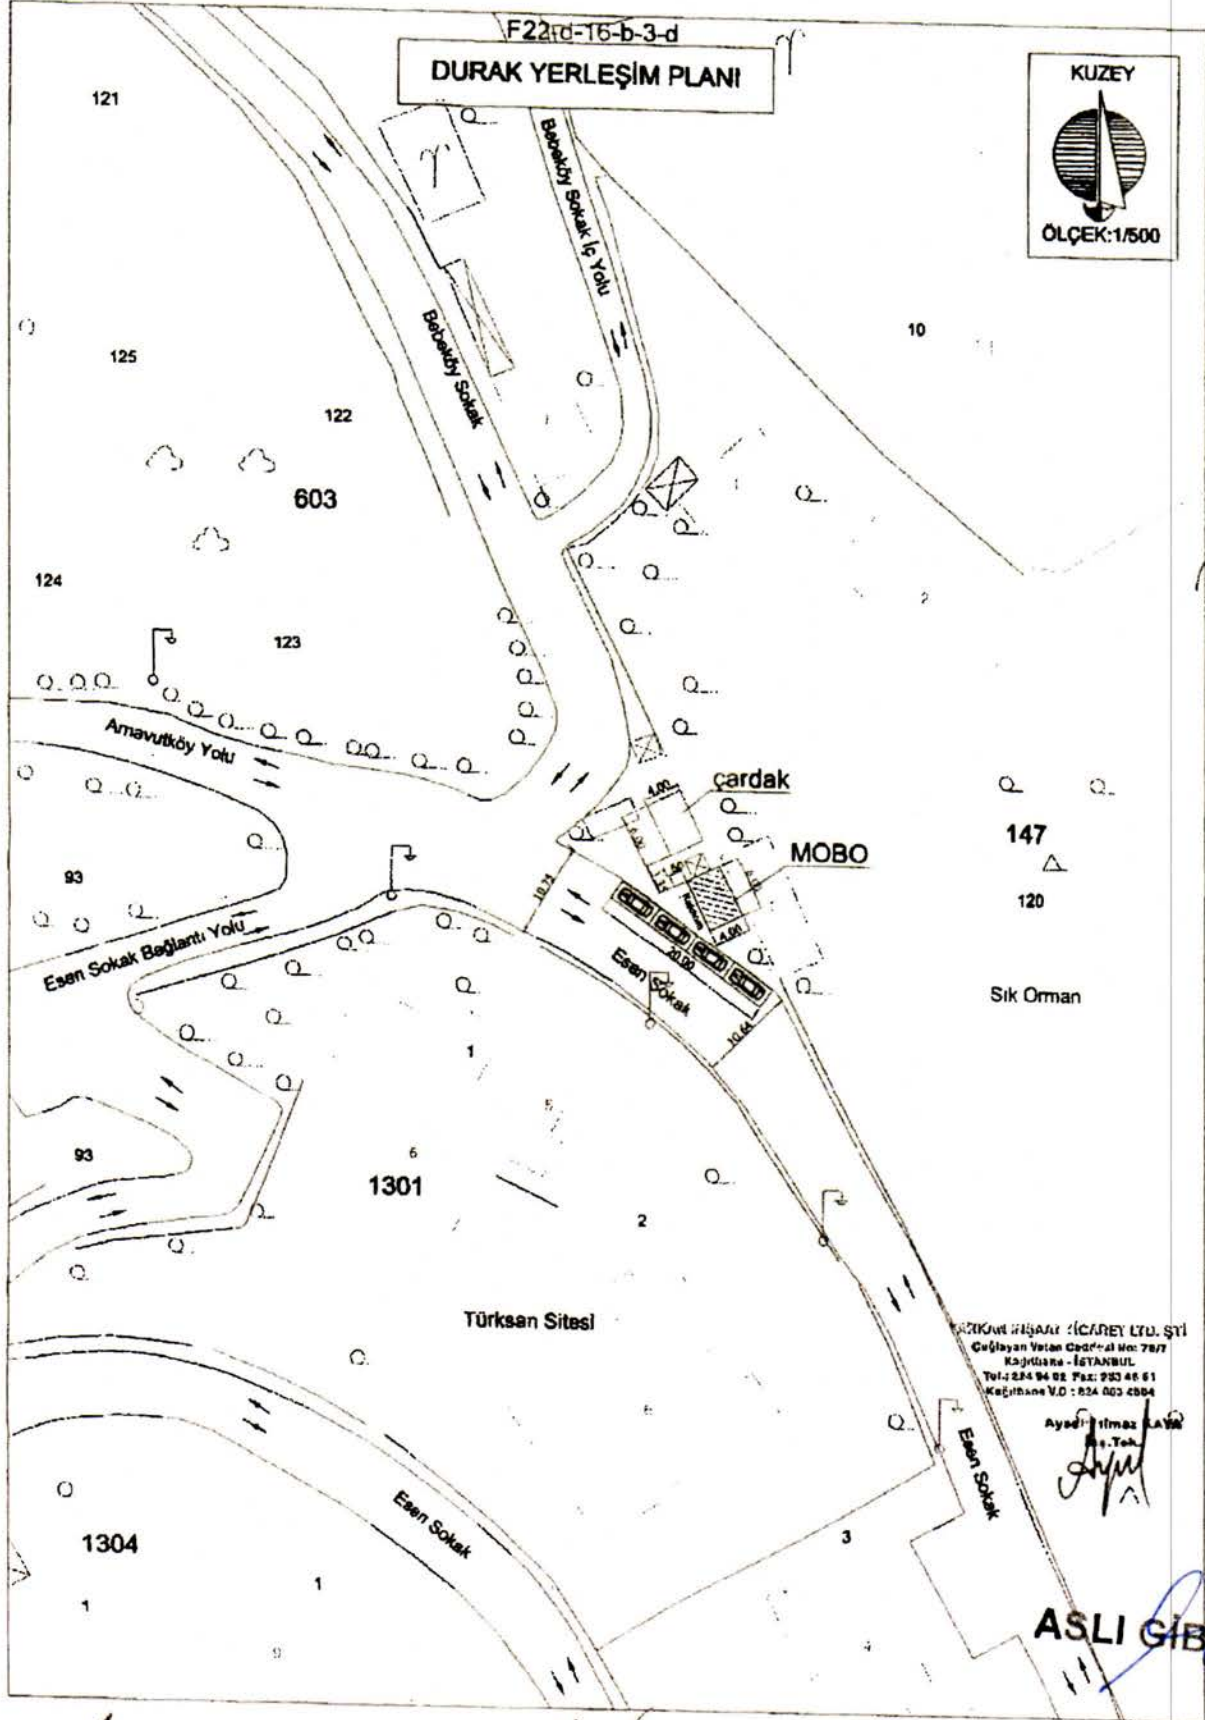

(1210 1D)

MİMARLIK BİRO (MİMAR) LTD. ŞTİ  
Cağlayan Yolu Cad. No: 7877  
Kajhiana - İSTANBUL  
Tel: 224 94 02 Fax: 933 46 61  
Kajhiana V.O : 824 003 4884

Ayşe İsmail KAYA

M. Tolun

ASLI GİBİDİR

A. F. M. ve S.B. [Handwritten signatures]





T.C  
İSTANBUL BÜYÜKŞEHİR BELEDİYE BAŞKANLIĞI  
Ulaşım Daire Başkanlığı  
Ulaşım Koordinasyon Müdürlüğü

Sayı : 27936358.306/  
Konu : UKOME Kararı

6822/191409

04.10./2017

DAĞITIM YERLERİNE

Ulaşım Koordinasyon Merkezi (UKOME)'nin "Taksi Durak Teklifleri – Maslak Mahallesi, Eski Büyükdere Caddesi No:237 Noramin İş Merkezi Sarıyer/İSTANBUL") hususunda aldığı 28.03.2017 tarih ve 2017/3-10.C sayılı kararı yazımız ekinde gönderilmektedir. Bilgi ve gereğini arz ve rica ederim.

Mükremin KARA  
Ulaşım Koordinasyon Müdürü

Ek: - UKOME Kararı

Dağıtım:

Gereği:

- Toplu Ulaşım Hizmetleri Müdürlüğü

Bilgi:

- İstanbul Valiliği/İl Emniyet Müdürlüğü
- Zabıta Daire Başkanlığı
- İl Jandarma Komutanlığı
- Sarıyer Belediyesi
- Yol Bakım ve Altyapı Koordinasyon Daire Başkanlığı
- Trafik Müdürlüğü
- Emlak Müdürlüğü
- İSPARK A.Ş.
- ✓ İstanbul Esnaf ve Sanatkarlar Odaları Birliği
- İstanbul Taksiciler Esnaf Odası
- Bahçelievler Şoförler Esnaf Odası

UKOME, İstanbul Büyükşehir Belediye Başkanlığı Genel Sekreter Sn. Dr. Hayri BARAÇLI Başkanlığında 28.03.2017 gün ve saat 15:00'da gündemindeki konuları görüşmek üzere toplandı.

- İlgi: a) 25.06.2009 tarihli ve 2009/3-13 sayılı Ticari Taksi ve Taksi Dolmuş Yönergesi.  
b) Toplu Ulaşım Hizmetler Müdürlüğü'nün 27.03.2017 tarihli ve 869 sayılı yazısı ile ekli raporu.

**TEKLİF:** Maslak Mahallesi Eski Büyükdere Caddesi No: 237 NORAMİN İş Merkezi Sarıyer/İstanbul (985 ID) Taksi Durak Teklifi.

**TOPLU ULAŞIM HİZMETLERİ MÜDÜRLÜĞÜ RAPORU:**

İlgi (b) Toplu Ulaşım Hizmetleri Müdürlüğü yazısı ekli raporunda;

İlgi (a) yönerge çerçevesinde müracaat usul ve esaslarına uygun olarak taksi durağı için müracaatı yapılan, ilgili kurumlardan görüşleri sorulan ve uygun görülen "Maslak Mahallesi Eski Büyükdere Caddesi No: 237 NORAMİN İş Merkezi 11 ada, 83 parsel Sarıyer/İstanbul (985 ID)" adresinde ekli 1/500 vaziyet planında gösterilen alanın taksi durak yeri olarak düzenlenmesi uygun mütalaa edilmekte olup konunun UKOME gündemine taşınması hususunu arz ederim.

**UKOME'NİN KARARI:** İlgi (b) Toplu Ulaşım Hizmetleri Müdürlüğü yazısı ekli raporundaki değerlendirme doğrultusunda, "Maslak Mahallesi Eski Büyükdere Caddesi No: 237 NORAMİN İş Merkezi 11 ada, 83 parsel Sarıyer/İstanbul (985 ID)" adresinde ekli 1/500 vaziyet planında gösterilen alanda taksi durağı kurulması teklifinin kabulüne karar verilmiştir.

Başkan  
Dr. Hayri BARAÇLI  
Genel Sekreter  
.../.../2016

Üye  
Muzaffer HACIMUSTAFAOĞLU  
Genel Sekreter Yrd.

Üye  
Yunus Emre AYOZEN  
Ulaşım Daire Başkanı

Üye  
Bölent AY  
İst. Emn. Müd. Tem.

Üye  
Şevket AKTAY  
Milli Savunma Bakanlığı  
1. Ordu Kom. Tem.  
(Katılmadı)

Üye  
Ali Nadir ERGİN  
11. Jan. Kom. Tem.

Üye  
AKİFCERAN  
Sahil Güvenlik Kom. Tem.

Üye  
Hüseyin YAGCIOĞLU  
1. Hukuk Müşaviri Tem.

Üye  
Necdetin ACAR  
Fen Bilimleri Bşk. Tem.

Üye  
Hikmet VURAL  
Ulaştırma, Deniz ve Hava Bakanlığı  
Karayolları 1. Bölge Müd. Tem.

Üye  
Muhammet ERDOĞAN  
Ulaştırma, Deniz ve Hava Bakanlığı  
İst. Liman Bşk. Lığı Tem.

Üye  
Kenan ERDOĞAN  
Ulaştırma, Deniz ve Hava Bakanlığı  
Genel Müd. Tem.

Üye  
Mehmet UNLUER  
Ulaştırma, Deniz ve Hava Bakanlığı  
TCDD 1. Bölge Müd. Tem.

Üye  
Hakan ERGİN  
Ulaştırma, Deniz ve Hava Bakanlığı  
Karayolu Düzenleme  
Gen. Müd. Tem.

Üye  
Levent ACEL  
Ulaştırma, Deniz ve Hava Bakanlığı  
Alt. Yapı Gen. Müd. Tem.

Üye  
İbrahim ERDOĞAN  
Genel Müd. Tem.

Üye  
Hamit ERDOĞAN  
İstanbul Büyükşehir Tur. A.Ş. Tem.

Üye  
Ali FİBAT  
Metro İstanbul A.Ş. Gn. Müd. Tem.

Üye  
Mükrenin  
Ulaşım Koordinatör. Müd.

Üye  
Musa YAZICI  
Toplu Ulaşım Hizmetleri Müd.

Üye  
Halit KILMAZ  
Türkiye Şoförler ve Otomobilciler  
Federasyonu Tem.

Üye  
Sarıyer Belediyesi Tem.  
(Katılmadı)

ASLI GİBİDİR

-9851D-

DURUM YERLEŞİM PLANI

ÖZEL FAY AYAZGAĞI İŞKİ İ.O.O.

Paşabahçe

Paşatın İş Merkezi

Notarın İş Merkezi

Özel İşik Üniversitesi

1000 1000 1000 1000

DURUM

ASLI GIBİDİR

YATIRIM MENKUL DEĞERLER A.Ş.  
Caddesi No: 10 Kat: 10  
Etiler - Beşiktaş / İstanbul  
Tic. Sic. No: 270904  
Mersis No: 080300375000010

ÖZEL İŞİK ÜNİVERSİTESİ  
Etiler - Beşiktaş / İstanbul  
Tic. Sic. No: 270904  
Mersis No: 080300375000010