



KURULUŞ: 1951

Sayı : 3147

Tamim No:2017/139

Konu: UKOME kararları hk.

18 Ekim 2017

### ODASI BAŞKANLIĞINA

İstanbul Büyükşehir Belediye Başkanlığı Ulaşım Daire Başkanlığı Ulaşım Koordinasyon Müdürlüğü'nün;

a) Şakacı Sokak No:32 3312 ada 34 parsel önü Kozyatağı Mahallesi Kadıköy/İSTANBUL adresindeki Taksi Durak Teklifleri" ile ilgili 02.11.2016 tarih ve 2016/8-21.Ğ sayılı UKOME kararını içeren 04.10.2017 tarihli,

b) Ressam Vecihi Berekeoğlu Sokak No:1 982 ada 8 parsel önü Caddebostan Mahallesi Kadıköy/İSTANBUL adresindeki Taksi Durak Teklifleri" ile ilgili 02.11.2016 tarih ve 2016/8-21.G sayılı UKOME kararını içeren 04.10.2017 tarihli,

c) Acıbadem Mahallesi Lise Yolu Sokak 1244 ada 41 parsel önü Kadıköy/İSTANBUL adresindeki Taksi Durak Teklifleri" ile ilgili 02.11.2016 tarih ve 2016/8-21.F sayılı UKOME kararını içeren 04.10.2017 tarihli,

d) Fenerbahçe Mahallesi Cephanelik Sokak No:3 783 ada 5 parsel önü Kadıköy/İSTANBUL adresindeki Taksi Durak Teklifleri" ile ilgili 02.11.2016 tarih ve 2016/8-21.DD sayılı UKOME kararını içeren 05.10.2017 tarihli,



**İSTANBUL  
ESNAF VE SANATKARLAR ODALARI BİRLİĞİ**

Kartaltepe Mah. Alpay İzer Sok. No: 12 İncirli - Bakırköy / İSTANBUL  
Telefon: (0212) 660 60 20 (Pbx) Fax : (0212) 660 29 97  
Web Site: www.istesob.org.tr E-mail: istesob@istesob.org



KURULUŞ: 1951

Sayı : 3197

18 Ekim 2017

e) Bahçeler Arası Sokak 798 ada 6 parsel Azizoglu Apt. No:43/A Bostancı-Kadıköy/İSTANBUL adresindeki Taksi Durak Teklifleri” ile ilgili 02.11.2016 tarih ve 2016/8-21.FF sayılı UKOME kararını içeren 05.10.2017 tarihli yazıları ve ekleri ilişiktir.

Bilgilerinizi rica ederiz.

Muzaffer GARİP  
Genel Sekreter

Mesut ŞENGÜN  
Başkan Vekili

**EKİ:**

- 1- Ulaşım Koordinasyon Müdürlüğünün yazısı (5 sayfa)
- 2- UKOME kararı (5 sayfa)
- 3- Kroki (5 sayfa)

**DAĞITIM** :

**Gereği** :

Bünyesinde taksi  
bulunduran odalara

**Bilgi** :

Diğer odalara



T.C  
İSTANBUL BÜYÜKŞEHİR BELEDİYE BAŞKANLIĞI  
Ulaşım Daire Başkanlığı  
Ulaşım Koordinasyon Müdürlüğü

Sayı : 27936358.306/  
Konu : UKOME Kararı

6777-190626

04/10/2017

DAĞITIM YERLERİNE

Ulaşım Koordinasyon Merkezi (UKOME)'nin "Taksi Durak Teklifleri – Şakacı Sokak, No:32, 3312 ada, 34 parsel önü, Kozyatağı Mahallesi Kadıköy/İSTANBUL") hususunda aldığı 02.11.2016 tarih ve 2016/8-21.Ė sayılı kararı yazımız ekinde gönderilmektedir.

Bilgi ve gereğini arz ve rica ederim.

Mükremin KARA  
Ulaşım Koordinasyon Müdürü

Ek: - UKOME Kararı

Dağıtım:

Gereği:

- Toplu Ulaşım Hizmetleri Müdürlüğü

Bilgi:

- İstanbul Valiliği/İl Emniyet Müdürlüğü
- İl Jandarma Komutanlığı
- Kadıköy Belediyesi
- Zabıta Daire Başkanlığı
- Yol Bakım ve Altyapı Koordinasyon Daire Başkanlığı
- Trafik Müdürlüğü
- Emlak Müdürlüğü
- İSPARK A.Ş.
- ✓ İstanbul Esnaf ve Sanatkarlar Odaları Birliği
- İstanbul Taksiciler Esnaf Odası
- Bahçelievler Şoförler Esnaf Odası



UKOME, İstanbul Büyükşehir Belediye Başkanlığı Genel Sekreter Sn. Dr. Hayri BARAÇLI Başkanlığında 02.11.2016 gün ve saat 15:00'da gündemindeki konuları görüşmek üzere toplandı.

- İlgi: a) 25.06.2009 tarihli ve 2009/3-13 sayılı Ticari Taksi ve Taksi Dolmuş Yönergesi.  
b) Toplu Ulaşım Hizmetler Müdürlüğü'nün 01.11.2016 tarihli ve 2496 sayılı yazısı ile ekli raporu.

TEKLİF: Şakacı Sokak, No:32, 3312 Ada, 34 Parsel önlü, Kozyatağı Mah., Kadıköy (1020 ID) Taksi Durak Teklifi.

**TOPLU ULAŞIM HİZMETLERİ MÜDÜRLÜĞÜ RAPORU:**

İlgi (b) Toplu Ulaşım Hizmetleri Müdürlüğü yazısı ekli raporunda;

İlgi (a) yönerge çerçevesinde müracaat usul ve esaslarına uygun olarak taksi durağı için müracaatı yapılan, ilgili kurumlardan görüşleri sorulan ve uygun görülen "Şakacı Sokak, No:32, 3312 Ada, 34 Parsel önlü, Kozyatağı Mah., Kadıköy" (1020 ID) adresinde ekli 1/500 vaziyet planında gösterilen alanın taksi durak yeri olarak düzenlenmesi ve İBB Meclisince yetki verilen kurum tarafından işletilmesi veya işlettilmesi uygun mütalaa edilmekte olup konunun UKOME gündemine taşınması hususunu arz ederim.

UKOME'NİN KARARI: İlgi (b) Toplu Ulaşım Hizmetleri Müdürlüğü yazısı ekli raporundaki değerlendirme doğrultusunda, "Şakacı Sokak, No:32, 3312 Ada, 34 Parsel önlü, Kozyatağı Mah., Kadıköy" (1020 ID) adresinde ekli 1/500 vaziyet planında gösterilen alanda taksi durağı kurulması teklifinin kabulüne karar verilmiştir.

<p>Başkan Dr. Hayri BARAÇLI Genel Sekreter 02.11.2016</p>	<p>Üye Muzaffer HACI MUSTAFAOĞLU Genel Sekreter Yard.</p>	<p>Üye Yunus Emre KYZEN Ulaşım Daire Başkanı</p>	<p>Üye Kadir YILMAZ İst. Emn. Müd. Tem.</p>
<p>Üye Süleyman ATÇI Milli Savunma Bakanlığı 1. Ordu Kom. Tem. (Katılmadı)</p>	<p>Üye İlyas NASIROĞLU İl. Jan. Kom. Tem.</p>	<p>Üye ARIF CERAN Sahil Güven. Kom. Tem.</p>	<p>Üye Hüseyin YAGCIOĞLU İ. Hukuk Masviri Tem.</p>
<p>Üye Mustafa Özkay DÖNMEZ Fen İşl. Dal. Bşk.</p>	<p>Üye Ahmet Taner HERGÖNER Ulaş. Dnz. Hbr. Bakanlığı Karayolları 1. Bölge Müd. Tem.</p>	<p>Üye Cüneyt ERGÖNER Ulaş. Dnz. Hbr. Bakanlığı İst. Liman Bşk. Lığı Tem.</p>	<p>Üye Kenan ELİYAN Ulaş. Dnz. Hbr. Bakanlığı Oranl. Gen. Müd. Tem.</p>
<p>Üye İsmail ÖZDEMİR Ulaş. Dnz. Hbr. Bakanlığı TCDD 1. Bölge Müd. Tem.</p>	<p>Üye Halil ŞAHİN Ulaş. Dnz. Hbr. Bakanlığı Karayolu Düzenleme Gen. Müd. Tem.</p>	<p>Üye M. Levent ACET Ulaş. Dnz. Hbr. Bakanlığı Alt. Yapı Gen. Müd. Tem.</p>	<p>Üye Hasan ERGÖNER TEİİGEM Genel Müd.</p>
<p>Üye Yakup GÜLER İst. Şehir Hatları Tur. A.Ş. Tem.</p>	<p>Üye Ali İBRAHİM Metro İstanbul A.Ş. Gn. Müd. Tem.</p>	<p>Üye Mehmet KARAR Ulaşım Müd.</p>	<p>Üye Musa YAZICI Top. Ulaş. Hiz. Müd.</p>
<p>Üye Halit YILMAZ Türkiye Şoförleri ve Otomobilciler Federasyonu Tem.</p>	<p>Üye Metin ALAN Kadıköy Bölge Tem.</p>		

**ASLI GİBİDİR**







T.C  
İSTANBUL BÜYÜKŞEHİR BELEDİYE BAŞKANLIĞI  
Ulaşım Daire Başkanlığı  
Ulaşım Koordinasyon Müdürlüğü

Sayı : 27936358.306/  
Konu : UKOME Kararı

6775-190614

04/10/2017

DAĞITIM YERLERİNE

Ulaşım Koordinasyon Merkezi (UKOME)'nin "Taksi Durak Teklifleri - Ressam Vecihi Berekeoğlu Sokak, No:1, 982 ada, 8 parsel önü Caddebostan Mahallesi Kadıköy/İSTANBUL" hususunda aldığı 02.11.2016 tarih ve 2016/8-21.G sayılı kararı yazımız ekinde gönderilmektedir. Bilgi ve gereğini arz ve rica ederim.

Mükremin KARA  
Ulaşım/Koordinasyon Müdürü

Ek: - UKOME Kararı

Dağıtım:

Gereği:

- Toplu Ulaşım Hizmetleri Müdürlüğü

Bilgi:

- İstanbul Valiliği/İl Emniyet Müdürlüğü
- İl Jandarma Komutanlığı
- Kadıköy Belediyesi
- Zabıta Daire Başkanlığı
- Yol Bakım ve Altyapı Koordinasyon Daire Başkanlığı
- Trafik Müdürlüğü
- Emlak Müdürlüğü
- İSPARK A.Ş.
- ✓ İstanbul Esnaf ve Sanatkarlar Odaları Birliği
- İstanbul Taksiciler Esnaf Odası
- Bahçelievler Şoförler Esnaf Odası

UKOME, İstanbul Büyükşehir Belediye Başkanlığı Genel Sekreter Sn. Dr. Hayri BARAÇLI Başkanlığında 02.11.2016 gün ve saat 15:00'da gündemindeki konuları görüşmek üzere toplandı.

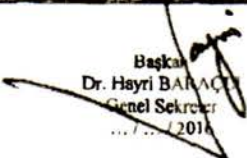
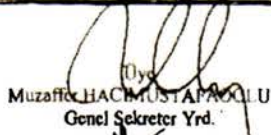


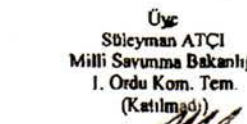





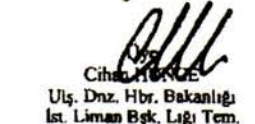
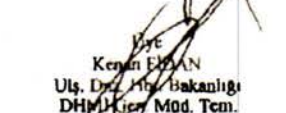
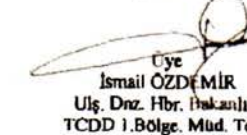
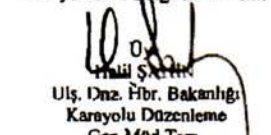
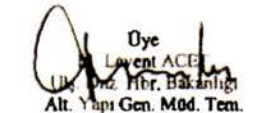
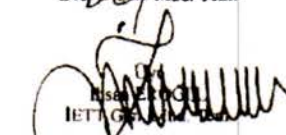
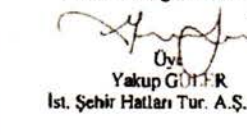
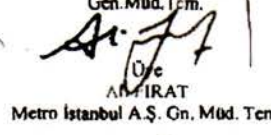

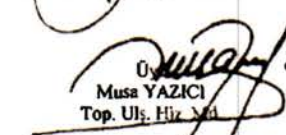
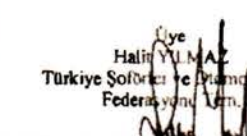

- İlgi: a) 25.06.2009 tarihli ve 2009/3-13 sayılı Ticari Taksi ve Taksi Dolmuş Yönergesi.  
b) Toplu Ulaşım Hizmetler Müdürlüğü'nün 01.11.2016 tarihli ve 2496 sayılı yazısı ile ekli raporu.

**TEKLİF:** Ressam Vecihi Bereketoğlu Sokak, No:1, 982 Ada, 8 Parsel önü, Caddebostan Mah. Kadıköy (1009 ID) Taksi Durak Teklifi.

**TOPLU ULAŞIM HİZMETLERİ MÜDÜRLÜĞÜ RAPORU:**  
İlgi (b) Toplu Ulaşım Hizmetleri Müdürlüğü yazısı ekli raporunda;

İlgi (a) yönerge çerçevesinde müracaat usul ve esaslarına uygun olarak taksi durağı için müracaatı yapılan, ilgili kurumlardan görüşleri sorulan ve uygun görülen "Ressam Vecihi Bereketoğlu Sokak, No:1, 982 Ada, 8 Parsel önü, Caddebostan Mah. Kadıköy" (1009 ID) adresinde ekli 1/500 vaziyet planında gösterilen alanın taksi durak yeri olarak düzenlenmesi ve İBB Meclisince yetki verilen kurum tarafından işletilmesi veya işlettilmesi uygun mütalaa edilmekte olup konunun UKOME gündemine taşınması hususunu arz ederim.

**UKOME'NİN KARARI:** İlgi (b) Toplu Ulaşım Hizmetleri Müdürlüğü yazısı ekli raporundaki değerlendirme doğrultusunda, "Ressam Vecihi Bereketoğlu Sokak, No:1, 982 Ada, 8 Parsel önü, Caddebostan Mah. Kadıköy" (1009 ID) adresinde ekli 1/500 vaziyet planında gösterilen alanda taksi durağı kurulması teklifinin kabulüne karar verilmiştir.

 <p>Başkan Dr. Hayri BARAÇLI Genel Sekreter 02.11.2016</p>	 <p>Oye Muzaffer HACI MUŞTAFAOĞLU Genel Sekreter Yrd.</p>	 <p>Oye Yunus Emre AYÖZEN Ulaşım Daire Başkanı</p>	 <p>Oye Kadir YAKAR İst. Emn. Müd. Tem.</p>
 <p>Oye Süleyman ATCI Milli Savunma Bakanlığı 1. Ordu Kom. Tem. (Katılmadı)</p>	 <p>Oye İlyas NASIROĞLU İl. Jan. Kom. Tem.</p>	 <p>Oye Akif ÇELİK Sahil Güvenlik Kom. Tem.</p>	 <p>Oye Hüseyin YAĞCI 1. Hukuk Müşaviri Tem.</p>
 <p>Oye Mustafa Özkan DÖNMEZ Fen İşl. Dai. Bşk.</p>	 <p>Oye Ahmet Tañer HERGÖNER Ulaş. Dnz. Hbr. Bakanlığı Karayolları 1. Bölge Müd. Tem.</p>	 <p>Oye Cihan HÜNGE Ulaş. Dnz. Hbr. Bakanlığı İst. Liman Bşk. Lağ. Tem.</p>	 <p>Oye Kenan ERKAN Ulaş. Dnz. Hbr. Bakanlığı DHMİ İş. Müd. Tem.</p>
 <p>Oye İsmail ÖZDEMİR Ulaş. Dnz. Hbr. Bakanlığı TCDD 1. Bölge Müd. Tem.</p>	 <p>Oye Halil ŞAHİN Ulaş. Dnz. Hbr. Bakanlığı Karayolu Düzenleme Gen. Müd. Tem.</p>	 <p>Oye Levent ACEL Ulaş. Dnz. Hbr. Bakanlığı Alt. Yapı Gen. Müd. Tem.</p>	 <p>Oye İETT Genel Müdürü</p>
 <p>Oye Yakup GÜTER İst. Şehir Hatları Tur. A.Ş. Tem.</p>	 <p>Oye AMİRAT Metro İstanbul A.Ş. Gn. Müd. Tem.</p>	 <p>Oye Mülkeren BARAA Ulaşım Kurumu Müd.</p>	 <p>Oye Musa YAZICI Top. Ulaş. Hiz. Müd.</p>
 <p>Oye Halil YILMAZ Türkiye Şoförleri ve Otomobilciler Federasyonu Tem.</p>	 <p>Oye Mehmet AKMAN Kadıköy Belediyesi Tem.</p>		

ASLI GIBİDİR



DURAK YERLEŞİM PLANI



—1009 1D—

AYAL HARİTA VE TOPOGRAFYA MÜHÜR  
Mühür No: 1009 1D  
Dünya Harita ve Topografya A.Ş.  
Mühür No: 1009 1D  
Tic. Sic. No: 273094/010  
Tic. Sic. No: 273094/010

TOPOGRAFYA  
Harita ve Topografya Mühür No: 1009 1D  
Tic. Sic. No: 273094/010  
AYAL HARİTA VE TOPOGRAFYA MÜHÜR  
Mühür No: 1009 1D  
Dünya Harita ve Topografya A.Ş.  
Mühür No: 1009 1D  
Tic. Sic. No: 273094/010  
Tic. Sic. No: 273094/010  
AYAL HARİTA VE TOPOGRAFYA MÜHÜR  
Mühür No: 1009 1D  
Dünya Harita ve Topografya A.Ş.  
Mühür No: 1009 1D  
Tic. Sic. No: 273094/010  
Tic. Sic. No: 273094/010

Handwritten signatures and initials in blue ink.

ASLI GİBİDİR





T.C  
İSTANBUL BÜYÜKŞEHİR BELEDİYE BAŞKANLIĞI  
Ulaşım Daire Başkanlığı  
Ulaşım Koordinasyon Müdürlüğü

Sayı : 27936358.306/  
Konu : UKOME Kararı

6769-190550

04.10./2017

DAĞITIM YERLERİNE

Ulaşım Koordinasyon Merkezi (UKOME)'nin "Taksi Durak Teklifleri - Acıbadem Mahallesi, Lise Yolu Sokak, 1244 ada, 41 parsel önü Kadıköy/İSTANBUL") hususunda aldığı 02.11.2016 tarih ve 2016/8-21.F sayılı kararı yazımız ekinde gönderilmektedir.

Bilgi ve gereğini arz ve rica ederim.

Mükremin KARA  
Ulaşım Koordinasyon Müdürü

Ek: - UKOME Kararı

Dağıtım:

Gereği:

- Toplu Ulaşım Hizmetleri Müdürlüğü

Bilgi:

- İstanbul Valiliği/İl Emniyet Müdürlüğü
- İl Jandarma Komutanlığı
- Kadıköy Belediyesi
- Zabıta Daire Başkanlığı
- Yol Bakım ve Altyapı Koordinasyon Daire Başkanlığı
- Trafik Müdürlüğü
- Emlak Müdürlüğü
- İSPARK A.Ş.
- ✓ İstanbul Esnaf ve Sanatkarlar Odaları Birliği
- İstanbul Taksiciler Esnaf Odası
- Bahçelievler Şoförler Esnaf Odası

TARİH	02.11.2016
SAYI	2016/8-21.F

UKOME, İstanbul Büyükşehir Belediye Başkanlığı Genel Sekreter Sn. Dr. Hayri BARAÇLI Başkanlığında 02.11.2016 gün ve saat 15:00'da gündemindeki konuları görüşmek üzere toplandı.

- İlgi: a) 25.06.2009 tarihli ve 2009/3-13 sayılı Ticari Taksi ve Taksi Dolmuş Yönergesi.  
b) Toplu Ulaşım Hizmetler Müdürlüğünün 01.11.2016 tarihli ve 2496 sayılı yazısı ile ekli raporu.

**TEKLİF:** Acıbadem Mahallesi, Lise Yolu Sokak, 1244 Ada 41 Parsel öntü, Kadıköy (997 ID) Taksi Durak Teklifi.

**TOPLU ULAŞIM HİZMETLERİ MÜDÜRLÜĞÜ RAPORU:**

İlgi (b) Toplu Ulaşım Hizmetleri Müdürlüğü yazısı ekli raporunda;

İlgi (a) yönerge çerçevesinde müracaat usul ve esaslarına uygun olarak taksi durağı için müracaatı yapılan, ilgili kurumlardan görüşleri sorulan ve uygun görülen "Acıbadem Mahallesi, Lise Yolu Sokak, 1244 Ada 41 Parsel öntü, Kadıköy"(997 ID) adresinde ekli 1/500 vaziyet planında gösterilen alanın taksi durak yeri olarak düzenlenmesi ve İBB Meclisince yetki verilen kurum tarafından işletilmesi veya işlettirilmesi uygun mütalaa edilmekte olup konunun UKOME gündemine taşınması hususunu arz ederim.

**UKOME'NİN KARARI:** İlgi (b) Toplu Ulaşım Hizmetleri Müdürlüğü yazısı ekli raporundaki değerlendirme doğrultusunda, "Acıbadem Mahallesi Lise Yolu Sokak, 1244 Ada 41 Parsel öntü, Kadıköy" (997 ID) adresinde ekli 1/500 vaziyet planında gösterilen alanda taksi durağı kurulması teklifinin kabulüne karar verilmiştir.

Başkan  
Dr. Hayri BARAÇLI  
Genel Sekreter  
.../.../2016

Üye  
Süleyman ATÇI  
Milli Savunma Bakanlığı  
1. Ordu Kom. Tem.  
(Katılmadı)

Üye  
Mustafa ÖZKAN  
Fen İşl. Dai. Bşk.

Üye  
İsmail ÖZDEMİR  
Ulş. Dnz. Hbr. Bakanlığı  
TCDD 1.Bölge. Müd. Tem.

Üye  
Yakup GÜLER  
İst. Şehir Hatları Tur. A.Ş. Tem.

Üye  
Halil YILMAZ  
Türkiye Şoförleri ve Otomobilciler  
Federasyonu Tem.

Üye  
Muzaffer HACİMURTAFAOĞLU  
Genel Sekreter Yrd.

Üye  
İlyas NASIROĞLU  
İl Jan. Kom. Tem.

Üye  
Ahmet Tamer HERGÜNER  
Ulş. Dnz. Hbr. Bakanlığı  
Karayolları 1. Bölge Müd. Tem.

Üye  
Halil ŞAHİN  
Ulş. Dnz. Hbr. Bakanlığı  
Karayolu Düzenleme  
Gen.Müd.Tem.

Üye  
M. FIRAT  
Metro İstanbul A.Ş. Gn. Müd. Tem.

Üye  
M. YAMAN  
Kadıköy Belediye Tem.

Üye  
Yunus Emre KYÖZEN  
Ulaşım Daire Başkanı

Üye  
Ali CERAN  
Sahil Ünv. Kom. Tem.

Üye  
Cihan FIDAN  
Ulş. Dnz. Hbr. Bakanlığı  
İst. Liman Bşk. Lığı Tem.

Üye  
Mehmet ACEL  
Ulş. Dnz. Hbr. Bakanlığı  
Alt. Yapı Gen. Müd. Tem.

Üye  
M. KURBAN  
Ulaşım Müd. Tem.

Üye  
Kadir YILKAR  
İst. Emn. Müd. Tem.

Üye  
Hüseyin YAĞLIOĞLU  
İ.Hukuk Müşaviri Tem.

Üye  
Kerem FIDAN  
Ulş. Dnz. Hbr. Bakanlığı  
Düzenleme Müd. Tem.

Üye  
İbrahim ÖZALP  
İETT Genel Müd. Tem.

Üye  
Musa YAZICI  
Top. Ulaş. Hiz. Müd.

ASLI GİBİDİR







T.C  
İSTANBUL BÜYÜKŞEHİR BELEDİYE BAŞKANLIĞI  
Ulaşım Daire Başkanlığı  
Ulaşım Koordinasyon Müdürlüğü

Sayı : 27936358.306/  
Konu : UKOME Kararı

6534/191698

05./10./2017

DAĞITIM YERLERİNE

Ulaşım Koordinasyon Merkezi (UKOME)'nin "Taksi Durak Teklifleri – Fenerbahçe Mahallesi, Cephanelik Sokak, No:3, 783 ada, 5 parsel öntü Kadıköy/İSTANBUL" hususunda aldığı 02.11.2016 tarih ve 2016/8-21.DD sayılı kararı yazımız ekinde gönderilmektedir. Bilgi ve gereğini arz ve rica ederim.

Mülkremin KARA  
Ulaşım Koordinasyon Müdürü

Ek: - UKOME Kararı

Dağıtım:

Gereği:

- Toplu Ulaşım Hizmetleri Müdürlüğü

Bilgi:

- İstanbul Valiliği/İl Emniyet Müdürlüğü
- İl Jandarma Komutanlığı
- Kadıköy Belediyesi
- Zabıta Daire Başkanlığı
- Yol Bakım ve Altyapı Koordinasyon Daire Başkanlığı
- Trafik Müdürlüğü
- Emlak Müdürlüğü
- İSPARK A.Ş.
- ✓ İstanbul Esnaf ve Sanatkarlar Odaları Birliği
- İstanbul Taksiciler Esnaf Odası
- Bahçelievler Şoförler Esnaf Odası



UKOME, İstanbul Büyükşehir Belediye Başkanlığı Genel Sekreter Sn. Dr. Hayri BARAÇLI Başkanlığında 02.11.2016 gün ve saat 15:00'da gündemindeki konuları görüşmek üzere toplandı.

- İlgi: a) 25.06.2009 tarihli ve 2009/3-13 sayılı Ticari Taksi ve Taksi Dolmuş Yönergesi.  
b) Toplu Ulaşım Hizmetler Müdürlüğünün 01.11.2016 tarihli ve 2496 sayılı yazısı ile ekli raporu.

TEKLİF: Fenerbahçe Mahallesi, Cephanelik Sokak, no:3, 783 Ada 5 Parsel öntü, Kadıköy (1048 ID) Taksi Durak Teklifi.

**TOPLU ULAŞIM HİZMETLERİ MÜDÜRLÜĞÜ RAPORU:**

İlgi (b) Toplu Ulaşım Hizmetleri Müdürlüğü yazısı ekli raporunda;

İlgi (a) yönerge çerçevesinde müracaat usul ve esaslarına uygun olarak taksi durağı için müracaatı yapılan, ilgili kurumlardan görüşleri sorulan ve uygun görülen "Fenerbahçe Mahallesi, Cephanelik Sokak, no:3,, 783 Ada 5 Parsel öntü, Kadıköy" (1048 ID) adresinde ekli 1/500 vaziyet planında gösterilen alanın taksi durak yeri olarak düzenlenmesi ve İBB Meclisince yetki verilen kurum tarafından işletilmesi veya işlettirilmesi uygun mütalaa edilmekte olup konunun UKOME gündemine taşınması hususunu arz ederim.

UKOME'NİN KARARI: İlgi (b) Toplu Ulaşım Hizmetleri Müdürlüğü yazısı ekli raporundaki değerlendirme doğrultusunda, "Fenerbahçe Mahallesi, Cephanelik Sokak, no:3, 783 Ada, 5 Parsel öntü, Kadıköy" (1048 ID) adresinde ekli 1/500 vaziyet planında gösterilen alanda taksi durağı kurulması teklifinin kabulüne karar verilmiştir.

Başkan  
Dr. Hayri BARAÇLI  
Genel Sekreter  
... / ... / 2016

Üye  
Muzaffer HACI MUSTAFAOĞLU  
Genel Sekreter Yrd.

Üye  
Yusuf ERGİNAYOZEN  
Ulaşım Daire Başkanı

Üye  
Ali YILMAZ  
İst. Ema. Müd. Tem.

Üye  
Süleyman ATÇI  
Milli Savunma Bakanlığı  
1. Ordu Kom. Tem.  
(Kadıköy)

Üye  
İlyas NASIROĞLU  
İl. Jan. Kom. Tem.

Üye  
Ali CEMAL  
Sahil Güven. Kom. Tem.

Üye  
Hüseyin YAGMOĞLU  
İ.Hukuk Müşaviri Tem.

Üye  
Mustafa Özkan DÖNMEZ  
Fen İşl. Dai. Bşk.

Üye  
Ahmet Taner HERGÜNER  
Ulş. Dnz. Hbr. Bakanlığı  
Karayolları I. Bölge Müd. Tem.

Üye  
Cihat ERGİÇ  
Ulş. Dnz. Hbr. Bakanlığı  
İst. Liman Bşk. Lağ. Tem.

Üye  
Kenan ERDOĞAN  
Ulş. Dnz. Hbr. Bakanlığı  
DİHMİ Gen. Müd. Tem.

Üye  
İsmail ÖZDEMİR  
Ulş. Dnz. Hbr. Bakanlığı  
TCDD I. Bölge. Müd. Tem.

Üye  
Müslüm SÖNMEZ  
Ulş. Dnz. Hbr. Bakanlığı  
Karayolu Düzenleme  
Gen. Müd. Tem.

Üye  
M. Levent ACET  
Ulş. Dnz. Hbr. Bakanlığı  
Alt. Yapı Gen. Müd. Tem.

Üye  
İsmail YILMAZ  
İET Genel Müd. Tem.

Üye  
Yakup GÖBER  
İst. Şehir Hatları Tur. A.Ş. Tem.

Üye  
Ali ERAT  
Metro İstanbul A.Ş. Gn. Müd. Tem.

Üye  
Mikromet KARA  
Ulaşım Koordin. Md.

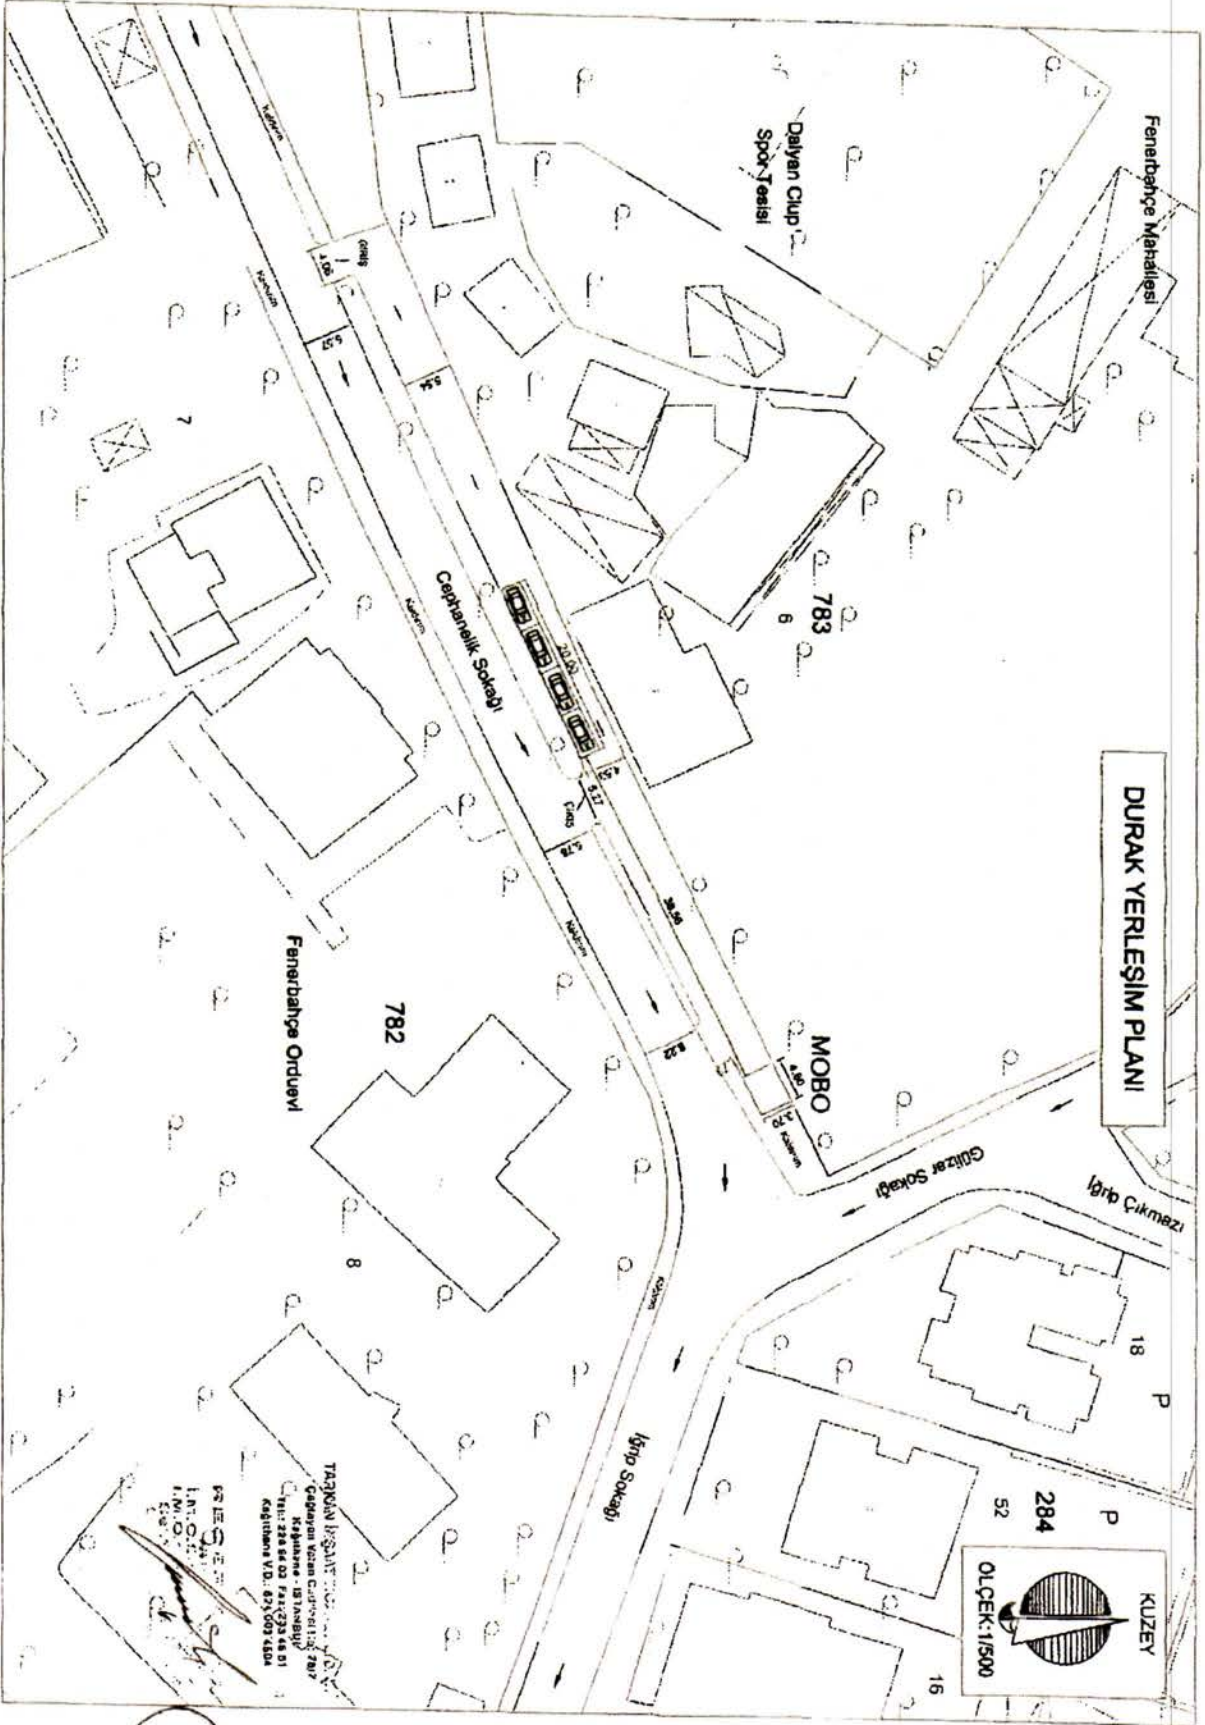
Üye  
Musa YAZICI  
Top. Ulaş. Hiz. Müd.

Üye  
Halit N. NAK  
Türkiye Şoförler ve Otomobilciler  
Federasyonu Tem.

Üye  
Mehmet YAMAN  
Kadıköy Ulaşım Tem.

ASLI GİBİDİR

— 10618 - 1D —



Handwritten signatures and initials in the bottom left corner.

ASLI GIBİDİR





T.C  
İSTANBUL BÜYÜKŞEHİR BELEDİYE BAŞKANLIĞI  
Ulaşım Daire Başkanlığı  
Ulaşım Koordinasyon Müdürlüğü

Sayı : 27936358.306/6827/191564  
Konu : UKOME Kararı

05.11.2017

DAĞITIM YERLERİNE

Ulaşım Koordinasyon Merkezi (UKOME)'nin "Taksi Durak Teklifleri – Bahçeler Arası Sokak, 798 ada, 6 parsel, Azizoğlu Apt. No:43/A Bostancı-Kadıköy/İSTANBUL") hususunda aldığı 02.11.2016 tarih ve 2016/8-21.FF sayılı kararı yazımız ekinde gönderilmektedir.

Bilgi ve gereğini arz ve rica ederim.

Mükremin KARA  
Ulaşım Koordinasyon Müdürü

Ek: - UKOME Kararı

Dağıtım:

Gereği:

- Toplu Ulaşım Hizmetleri Müdürlüğü

Bilgi:

- İstanbul Valiliği/İl Emniyet Müdürlüğü
- İl Jandarma Komutanlığı
- Kadıköy Belediyesi
- Zabıta Daire Başkanlığı
- Yol Bakım ve Altyapı Koordinasyon Daire Başkanlığı
- Trafik Müdürlüğü
- Emlak Müdürlüğü
- İSPARK A.Ş.
- ✓ İstanbul Esnaf ve Sanatkarlar Odaları Birliği
- İstanbul Taksiciler Esnaf Odası
- Bahçelievler Şoförler Esnaf Odası

UKOME, İstanbul Büyükşehir Belediye Başkanlığı Genel Sekreter Sn. Dr. Hayri BARAÇLI Başkanlığında 02.11.2016 gün ve saat 15:00'da gündemindeki konuları görüşmek üzere toplandı.

- İlgi: a) 25.06.2009 tarihli ve 2009/3-13 sayılı Ticari Taksi ve Taksi Dolmuş Yönergesi.  
b) Toplu Ulaşım Hizmetler Müdürlüğü'nün 01.11.2016 tarihli ve 2496 sayılı yazısı ile ekli raporu.

**TEKLİF:** Bahçeler Arası Sokak, 798 Ada, 6 Parsel, Aziz Oğlu Apt. No:43/A önü Bostancı/Kadıköy (1175 ID) Taksi Durak Teklifi.

**TOPLU ULAŞIM HİZMETLERİ MÜDÜRLÜĞÜ RAPORU:**

İlgi (b) Toplu Ulaşım Hizmetleri Müdürlüğü yazısı ekli raporunda;

İlgi (a) yönerge çerçevesinde müracaat usul ve esaslarına uygun olarak taksi durağı için müracaatı yapılan, ilgili kurumlardan görüşleri sorulan ve uygun görülen "Bahçeler Arası Sokak, 798 Ada, 6 Parsel, Aziz Oğlu Apt. No:43/A önü, Bostancı/Kadıköy" (1175 ID) adresinde ekli 1/500 vaziyet planında gösterilen alanın taksi durak yeri olarak düzenlenmesi ve İBB Meclisince yetki verilen kurum tarafından işletilmesi veya işlettirilmesi uygun mütalaa edilmekte olup konunun UKOME gündemine taşınması hususunu arz ederim.

**UKOME'NİN KARARI:** İlgi (b) Toplu Ulaşım Hizmetleri Müdürlüğü yazısı ekli raporundaki değerlendirme doğrultusunda, "Bahçeler Arası Sokak, 798 Ada, 6 Parsel, Aziz Oğlu Apt. No:43/A önü Bostancı/Kadıköy" (1175 ID) adresinde ekli 1/500 vaziyet planında gösterilen alanda taksi durağı kurulması teklifinin kabulüne karar verilmiştir.

Başkan  
Dr. Hayri BARAÇLI  
Genel Sekreter  
.../2016

Oye  
Süleyman ATÇI  
Milli Savunma Bakanlığı  
1. Ordu Kom. Tem.  
(Kadıköy)

Oye  
Mustafa Özkan DÖNMEZ  
Fen İşl. Dai. Bşk.

Oye  
İsmail ÖZDEMİR  
Ulş. Dnz. Hbr. Bakanlığı  
TCDD 1.Bölge. Müd. Tem.

Oye  
Yakup GÜLER  
İst. Şehir Hatları Tur. A.Ş. Tem.

Oye  
Halil Yi. NAZ  
Türkiye Şoförler ve Otomobilciler  
Federasyonu Tem.

Oye  
Muzaffer HACINOĞLU  
Genel Sekreter Yrd

Oye  
İlyas NASTIROĞLU  
İl Jan. Kom. Tem.

Oye  
Ahmet Taner HERGÜNER  
Ulş. Dnz. Hbr. Bakanlığı  
Karayolları 1. Bölge Müd. Tem.

Oye  
Halil AMİN  
Ulş. Dnz. Hbr. Bakanlığı  
Karayolu Düzenleme  
Gen. Müd. Tem.

Oye  
Ali ERAT  
Metro İstanbul A.Ş. Gn. Müd. Tem.

Oye  
Mehmet AMAN  
Kadıköy Belediyesi Tem.

Oye  
Yunus Emre AYÖZEN  
Ulaşım Daire Başkanı

Oye  
Akt. CERAN  
Sahil Güven. Kom. Tem.

Oye  
Cihan GÜNER  
Ulş. Dnz. Hbr. Bakanlığı  
İst. Liman Bşk. Ltş. Tem.

Oye  
Levent AÇIK  
Ulş. Dnz. Hbr. Bakanlığı  
ALT. Yapı Gen. Müd. Tem.

Oye  
Mükremin KAR  
Ulaşım Müd. Tem.

Oye  
Kadir YILDIR  
İst. Emn. Müd. Tem.

Oye  
Hüseyin YAĞCIOĞLU  
1. Hukuk Müşaviri Tem.

Oye  
Kenan ERKAN  
Ulş. Dnz. Hbr. Bakanlığı  
DHML Gen. Müd. Tem.

Oye  
Mehmet ERDOĞAN  
İETT Tem.

Oye  
Musa YAZICI  
Top. Uş. Hız. Müd.

ASLI GİBİDİR



