



KURULUŞ: 1951

Sayı : **306**

18 Ocak 2018

Tamim No:2018/021

Konu: UKOME kararı hk.

ODASI BAŞKANLIĞINA

İstanbul Büyükşehir Belediye Başkanlığı, Ulaşım Daire Başkanlığı, Ulaşım Koordinasyon Müdürlüğü'nün;

a) Hadımköy Mahallesi, Haraççı Hadımköy Yolu Caddesi ve Ziya Meriç Caddesi Kesişimi, P-1 pafta, 1081 Parsel Batısı Arnavutköy/İSTANBUL adresindeki Taksi Durak Teklifleri" ile ilgili 31.10.2017 tarih ve 2017/7-11.Ğ sayılı UKOME kararını içeren 10.01.2018 tarihli,

b) Fulya Mahallesi, Hakkı Yeten Caddesi, Yeşilçimen Sokak, 9 ada, 56 parsel No:12 Şişli/İSTANBUL adresindeki Taksi Durak Teklifleri" ile ilgili 31.10.2017 tarih ve 2017/7-11.F sayılı UKOME kararını içeren 10.01.2018 tarihli,

c) Atatürk Mahallesi, Emek Evler Mevkii, Necip Fazıl Bulvarı (Dudullu Caddesi), Dere Sokak, 3374 ada, 1 parsel güney doğusu Ataşehir/İSTANBUL adresindeki Taksi Durak Teklifleri" ile ilgili 31.10.2017 tarih ve 2017/7-11.E sayılı UKOME kararını içeren 10.01.2018 tarihli,

d) Esenevler Mahallesi, Yunus Emre Caddesi, 592 ada, 3 parsel doğusu tescil dışı alan Ümraniye/İSTANBUL adresindeki Taksi Durak Teklifleri" ile ilgili 31.10.2017 tarih ve 2017/7-11.A sayılı UKOME kararını içeren 10.01.2018 tarihli,

e) Uğur Mumcu Mahallesi, Şeyh Şamil Caddesi, 2926 ada, 10 parsel batısı (Kartal Belediyesi Yaşam Merkezi Bahçesi) Kartal/İSTANBUL adresindeki Taksi Durak Teklifleri" ile ilgili 31.10.2017 tarih ve 2017/7-11.B sayılı UKOME kararını içeren 10.01.2018 tarihli,

f) Fenerbahçe Mahallesi, Kalamış Erguvan Sokak, 3098 ada, 200 parsel, Rüya Apartmanı, No:16 Kadıköy/İSTANBUL adresindeki Taksi Durak Teklifleri" ile ilgili 31.10.2017 tarih ve 2017/7-11.G sayılı UKOME kararını içeren 10.01.2018 tarihli,

g) Kuzguncuk Mahallesi, Dereiçi Sokak, 547 ada, 23 parsel No:39/A Üsküdar/İSTANBUL adresindeki Taksi Durak Teklifleri" ile ilgili 31.10.2017 tarih ve 2017/7-11.Ç sayılı UKOME kararını içeren 10.01.2018 tarihli,



**İSTANBUL
ESNAF VE SANATKARLAR ODALARI BİRLİĞİ**

Kartaltepe Mah. Alpay İzer Sok. No: 12 İncirli - Bakırköy / İSTANBUL
Telefon: (0212) 660 60 20 (Pbx) Fax : (0212) 660 29 97
Web Site: www.istesob.org.tr E-mail: istesob@istesob.org



KURULUŞ: 1951

Sayı : 306

18 Ocak 2018

h) Salacak Mahallesi, Dr. Sıtkı Özferenci Sokak, 364 ada, 43 parsel Üsküdar İSTANBUL adresindeki Taksi Durak Teklifleri” ile ilgili 31.10.2017 tarih ve 2017/7-11.C sayılı UKOME kararını içeren 10.01.2018 tarihli,

i) Mimar Sinan Mahallesi, Aşıklar Çayırı Sokak, F22d24b4b ada, 3305 parsel güney doğusu, No:3 Çekmeköy/İSTANBUL adresindeki Taksi Durak Teklifleri” ile ilgili 31.10.2017 tarih ve 2017/7-11.D sayılı UKOME kararını içeren 10.01.2018 tarihli yazıları ve ekleri ilişiktir.

Bilgilerinizi rica ederiz.

Muzaffer GARİP
Genel Sekreter

Mesut ŞENGÜN
Başkan Vekili

EKİ:

- 1- Ulaşım Koordinasyon Müdürlüğünün yazısı (9 sayfa)
- 2- UKOME kararı (9 sayfa)
- 3- Kroki (9 sayfa)

DAĞITIM :

Gereği :

Bünyesinde taksi
bulunduran odalara

Bilgi :

Diğer odalara



T.C
İSTANBUL BÜYÜKŞEHİR BELEDİYE BAŞKANLIĞI
Ulaşım Daire Başkanlığı
Ulaşım Koordinasyon Müdürlüğü

Sayı : 27936358.306/
Konu : UKOME Kararı

345/ 7556

10/01/2018

DAĞITIM YERLERİNE

Ulaşım Koordinasyon Merkezi (UKOME)'nin "Taksi Durak Teklifleri – Hadımköy Mahallesi, Haraççı Hadımköy Yolu Caddesi ve Ziya Meriç Caddesi Kesişimi, P-1 pafta, 1081 Parsel Batısı Arnavutköy/İSTANBUL") hususunda aldığı 31.10.2017 tarih ve 2017/7-11.Ğ sayılı kararı yazımız ekinde gönderilmektedir.

Bilgi ve gereğini arz ve rica ederim.

Mükremin KARA
Ulaşım Koordinasyon Müdürü

Ek: - UKOME Kararı

Dağıtım:

Gereği:

- Toplu Ulaşım Hizmetleri Müdürlüğü

Bilgi:

- İstanbul Valiliği/İl Emniyet Müdürlüğü
- İl Jandarma Komutanlığı
- Arnavutköy Belediyesi
- Zabıta Daire Başkanlığı
- Yol Bakım ve Altyapı Koordinasyon Daire Başkanlığı
- Trafik Müdürlüğü
- Emlak Müdürlüğü
- İSPARK A.Ş.
- ✓ İstanbul Esnaf ve Sanatkarlar Odaları Birliği
- İstanbul Taksiciler Esnaf Odası
- Bahçelievler Şoförler Esnaf Odası

İSTANBUL ESNAF VE SANATKARLAR ODALARI BİRLİĞİ	
Tayın No.	303
Geldiği Tarih	16 Ocak 2018

Yazı
İsl.

UKOME, İstanbul Büyükşehir Belediye Başkanlığı Genel Sekreter Sn. Dr. Hayri BARAÇLI Başkanlığında 31.10.2017 gün ve saat 15:00'da gündemindeki konuları görüşmek üzere toplandı.

- İlgi:** a) 25.06.2009 tarihli ve 2009/3-13 sayılı Ticari Taksi ve Taksi Dolmuş Yönergesi.
b) Toplu Ulaşım Hizmetleri Müdürlüğünün 30.10.2017 tarih ve 3146 sayılı yazısı ile ekli raporu.

TEKLİF: Hadımköy Mahallesi, Haraççı Hadımköy Yolu Caddesi Ve Ziya Meriç Caddesi Kesişimi, P-1 Pafta, 1081 Parsel Batısı, Arnavutköy (1392 ID) Taksi Durak Teklifi.

TOPLU ULAŞIM HİZMETLERİ MÜDÜRLÜĞÜ RAPORU:

İlgi (b) Toplu Ulaşım Hizmetleri Müdürlüğü yazısı ekli raporunda;

İlgi (a) yönerge çerçevesinde müracaat usul ve esaslarına uygun olarak taksi durağı için müracaatı yapılan, ilgili kurumlardan görüşleri sorulan ve uygun görülen "Hadımköy Mahallesi, Haraççı Hadımköy Yolu Caddesi ve Ziya Meriç Caddesi Kesişimi, P-1 Pafta, 1081 Parsel Batısı, Arnavutköy (1392 ID)" adresinde ekli 1/500 vaziyet planında gösterilen alanın taksi durak yeri olarak düzenlenmesi uygun mütalaa edilmekte olup konunun UKOME gündemine taşınması hususunu arz ederim.

UKOME'NİN KARARI: İlgi (b) Toplu Ulaşım Hizmetleri Müdürlüğü yazısı ekli raporundaki değerlendirme doğrultusunda, "Hadımköy Mahallesi, Haraççı Hadımköy Yolu Caddesi ve Ziya Meriç Caddesi Kesişimi, P-1 Pafta, 1081 Parsel Batısı, Arnavutköy (1392 ID)" adresinde ekli 1/500 vaziyet planında gösterilen alanda taksi durağı kurulması teklifinin kabulüne karar verilmiştir.

Başkan
Dr. Hayri BARAÇLI
Genel Sekreter
... / 2017

Üye
Muzaffer HACIMUSTAFAOĞLU
Genel Sekreter Yrd.

Üye
Yunus Emre AYÖZEN
Ulaşım Daire Başkanı

Üye
Bülent AY
İst. Emn. Müd. Tem.

Üye
Şevket AKTAY
Milli Savunma Bakanlığı
I. Ordu Kom. Tem.
(Katılmadı)

Üye
Şenç BAYRAKTAR
II. Jan. Kom. Tem.

Üye
Akif CERAN
Sahil Güven. Kom. Tem.
(Katılmadı)

Üye
Esma AKSOY
I. Hukuk Müşaviri Tem.

Üye
Necmiye ACAR
Fen. İst. Fak. Bşk. Tem.

Üye
Hikmet VURAL
Ulaştır. Dnş. Hbr. Bakanlığı
- Karayolları I. Bölge Müd. Tem.

Üye
Cihan ERDOĞAN
Ulaştır. Dnş. Hbr. Bakanlığı
İst. Liman Bşk. Lığı Tem.

Üye
Haluk ÇETİNTAŞ
Ulaştır. Dnş. Hbr. Bakanlığı
DHMI Gen. Müd. Tem.

Üye
Ahmet ERASLAN
Ulaştır. Dnş. Hbr. Bakanlığı
TCDD-I. Bölge Müd. Tem.

Üye
Halil SAHİN
Ulaştır. Dnş. Hbr. Bakanlığı
Karayolu Düzenleme Gen. Müd.
I. Bölge Müd. Tem.

Üye
Ali Faik AŞCI
Ulaştır. Dnş. Hbr. Bakanlığı
Alt. Yapı Gen. Müd. Tem.

Üye
Arif EMECEN
İETT Gen. Müd. Tem.

Üye
Yakup GÜLER
İst. Şehir Hatları Tur. A.Ş. Tem.

Üye
Ali FIRAT
Metro İstanbul A.Ş. Gr. Müd. Tem.

Üye
Mehmet KAYA
Ulaştır. Koord. Md.

Musa YAZICI
Top. Ulaştır. Hiz. Md.

Üye
Halit YILMAZ
Türkiye Şoförleri ve Otomobilciler
Federasyonu Tem.

Üye
Arnavutköy Belediyesi Tem.
(Katılmadı)

ASLI GİBİDİR

2 F21-0-08-d-3g

2 F21-0-08-d-3g

**Hadımköy Aile
Sağlık Merkezi**

TAKSI
DURAOI

Hadımköy Mahallesi

YAN LUN INSURANCE CO. LTD.
C/O. Tan Yee Koon Building
Tel: 270-212

Avail. Y. Jones K. 1/2



T.C
İSTANBUL BÜYÜKŞEHİR BELEDİYE BAŞKANLIĞI
Ulaşım Daire Başkanlığı
Ulaşım Koordinasyon Müdürlüğü

Sayı : 27936358.306/
Konu : UKOME Kararı

341/7340

10.01.2018

DAĞITIM YERLERİNE

Ulaşım Koordinasyon Merkezi (UKOME)'nin "Taksi Durak Teklifleri – Fulya Mahallesi, Hakkı Yeten Caddesi, Yeşilçimen Sokak, 9 ada, 56 Parsel, No:12 Şişli/İSTANBUL") hususunda aldığı 31.10.2017 tarih ve 2017/7-11.F sayılı kararı yazımız ekinde gönderilmektedir.

Bilgi ve gereğini arz ve rica ederim.


Mükrem KARA
Ulaşım Koordinasyon Müdürü

Ek: - UKOME Kararı

Dağıtım:

Gereği:

- Toplu Ulaşım Hizmetleri Müdürlüğü

Bilgi:

- İstanbul Valiliği/İl Emniyet Müdürlüğü
- İl Jandarma Komutanlığı
- Şişli Belediyesi
- Zabıta Daire Başkanlığı
- Yol Bakım ve Altyapı Koordinasyon Daire Başkanlığı
- Trafik Müdürlüğü
- Emlak Müdürlüğü
- İSPARK A.Ş.
- ✓ İstanbul Esnaf ve Sanatkarlar Odaları Birliği
- İstanbul Taksiciler Esnaf Odası
- Bahçelievler Şoförler Esnaf Odası

İSTANBUL ESNAF VE SANATKARLAR ODALARI BİRLİĞİ	
Kayıt No.	293
Geldiği Tarih	16 Ocak 2018

Yazı İsl.

UKOME, İstanbul Büyükşehir Belediye Başkanlığı Genel Sekreter Sn. Dr. Hayri BARAÇLI Başkanlığında 31.10.2017 gün ve saat 15:00'da gündemindeki konuları görüşmek üzere toplandı.

- İlgi:** a) 25.06.2009 tarihli ve 2009/3-13 sayılı Ticari Taksi ve Taksi Dolmuş Yönergesi.
b) Toplu Ulaşım Hizmetler Müdürlüğü'nün 30.10.2017 tarih ve 3146 sayılı yazısı ile ekli raporu.

TEKLİF: Fulya Mahallesi, Hakkı Yeten Caddesi, Yeşilçimen Sokak, 9 Ada, 56 Parsel, No:12, Şişli (1151 ID) Taksi Durak Teklifi.

TOPLU ULAŞIM HİZMETLERİ MÜDÜRLÜĞÜ RAPORU:

İlgi (b) Toplu Ulaşım Hizmetleri Müdürlüğü yazısı ekli raporunda;

İlgi (a) yönerge çerçevesinde müracaat usul ve esaslarına uygun olarak taksi durağı için müracaatı yapılan, ilgili kurumlardan görüşleri sorulan ve uygun görülen "Fulya Mahallesi, Hakkı Yeten Caddesi, Yeşilçimen Sokak, 9 Ada, 56 Parsel, No:12, Şişli (1151 ID)" adresinde ekli 1/500 vaziyet planında gösterilen alanın taksi durak yeri olarak düzenlenmesi uygun mütalaa edilmekte olup konunun UKOME gündemine taşınması hususunu arz ederim.

UKOME'NİN KARARI: İlgi (b) Toplu Ulaşım Hizmetleri Müdürlüğü yazısı ekli raporundaki değerlendirme doğrultusunda, "Fulya Mahallesi, Hakkı Yeten Caddesi, Yeşilçimen Sokak, 9 Ada, 56 Parsel, No:12, Şişli (1151 ID)" adresinde ekli 1/500 vaziyet planında gösterilen alanda taksi durağı kurulması teklifinin kabulüne karar verilmiştir.

Başkan Dr. Hayri BARAÇLI Genel Sekreter .../.../2017	Üye Muzaffer HACI MUSTAFAOĞLU Genel Sekreter Yrd.	Üye Yunus Emre AYOZEN Ulaşım Daire Başkanı	Üye Bülent AY İst. Emm. Mtd. Tem.
Üye Şevket AKTAY Millî Savunma Bakanlığı 1. Ordu Kom. Tem. (Katılmadı)	Üye Şener BAYRAKTAR İst. Dn. Hbr. Bakanl. Tem.	Üye Akif CERAN Sahil Gdv. Kom. Tem. (Katılmadı)	Üye Ezma AKSOY İ. Hukuk Müşaviri Tem.
Üye Necmettin ACAR Fen İşl. D. Bşk. Tem.	Üye Hikmet VURAL Uls. Dn. Hbr. Bakanl. Tem. Karayolları 1. Bölge Mtd. Tem.	Üye Cemal TURK Uls. Dn. Hbr. Bakanl. Tem. İst. Liman Bşk. Lgh. Tem.	Üye Fahri ÇETİNTAŞ Uls. Dn. Hbr. Bakanl. Tem. İTİMİ Gen. Mtd. Tem.
Üye Ahmet ERASLAN İst. Dn. Hbr. Bakanl. Tem. TCDD 1. Bölge. Mtd. Tem.	Üye Hamit SAHİN İst. Dn. Hbr. Bakanl. Tem. Karayolu Düzenleme Gen. Mtd. 1. Bölge Mtd. Tem.	Üye Ali Faik AŞCI Uls. Dn. Hbr. Bakanl. Tem. Alt. Yapı Gen. Mtd. Tem.	Üye Ali EMECEN İETT Gen. Mtd. Tem.
Üye Yakup ÖZLER İst. Şehir Hatları Tur. A.Ş. Tem.	Üye Ali HIRAT Metro İstanbul A.Ş. Gn. Mtd. Tem.	Üye Mehmet KARAR Ulaşım Koord. Mtd.	Üye Musa YAZICI Top. Uls. Hız. Mtd.
Üye Halil YILMAZ Türkiye Şoförleri ve Otomobilciler Federasyonu Tem.	Üye Osman ÇETİNKAYA Şişli Belediyesi Tem.		

ASLI GİBİDİR

HAKKI YETEN CADDESİ



T.C
İSTANBUL BÜYÜKŞEHİR BELEDİYE BAŞKANLIĞI
Ulaşım Daire Başkanlığı
Ulaşım Koordinasyon Müdürlüğü

Sayı : 27936358.306/
Konu : UKOME Kararı

336/7183

10.10.2018

DAĞITIM YERLERİNE

Ulaşım Koordinasyon Merkezi (UKOME)'nin "Taksi Durak Teklifleri – Atatürk Mahallesi, Emek Evler Mevkii, Necip Fazıl Bulvarı (Dudullu Caddesi), Dere Sokak, 3374 ada, 1 Parsel Güney Doğusu, Ataşehir/İSTANBUL") hususunda aldığı 31.10.2017 tarih ve 2017/7-11.E sayılı kararı yazımız ekinde gönderilmektedir.

Bilgi ve gereğini arz ve rica ederim.

Mükremin KARAA
Ulaşım Koordinasyon Müdürü

Ek: - UKOME Kararı

Dağıtım:

Gereği:

- Toplu Ulaşım Hizmetleri Müdürlüğü

Bilgi:

- İstanbul Valiliği/İl Emniyet Müdürlüğü
- İl Jandarma Komutanlığı
- Ataşehir Belediyesi
- Zabıta Daire Başkanlığı
- Yol Bakım ve Altyapı Koordinasyon Daire Başkanlığı
- Trafik Müdürlüğü
- Emlak Müdürlüğü
- İSPARK A.Ş.
- ✓ İstanbul Esnaf ve Sanatkarlar Odaları Birliği
- İstanbul Taksiciler Esnaf Odası
- Bahçelievler Şoförler Esnaf Odası

İSTANBUL ESNAF VE SANATKARLAR ODALARI BİRLİĞİ	
Kayıt No.	300
Geldiği Tarih	16 Ocak 2018

Yazı işi.

UKOME, İstanbul Büyükşehir Belediye Başkanlığı Genel Sekreter Sn. Dr. Hayri BARAÇLI Başkanlığında 31.10.2017 gün ve saat 15:00'da gündemindeki konuları görüşmek üzere toplandı.

- İlgi: a) 25.06.2009 tarihli ve 2009/3-13 sayılı Ticari Taksi ve Taksi Dolmuş Yönergesi.
b) Toplu Ulaşım Hizmetler Müdürlüğü'nün 30.10.2017 tarih ve 3146 sayılı yazısı ile ekli raporu.

TEKLİF: Atatürk Mahallesi, Emek Evler Mevkii, Necip Fazıl Bulvarı (Dudullu Caddesi), Dere Sokak, 3374 Ada, 1 Parsel Güney Doğusu, Ataşehir (1238 ID) Taksi Durak Teklifi.

TOPLU ULAŞIM HİZMETLERİ MÜDÜRLÜĞÜ RAPORU:

İlgi (b) Toplu Ulaşım Hizmetleri Müdürlüğü yazısı ekli raporunda;

İlgi (a) yönerge çerçevesinde müracaat usul ve esaslarına uygun olarak taksi durağı için müracaatı yapılan, ilgili kurumlardan görüşleri sorulan ve uygun görülen "Atatürk Mahallesi, Emek Evler Mevkii, Necip Fazıl Bulvarı (Dudullu Caddesi), Dere Sokak, 3374 Ada, 1 Parsel Güney Doğusu, Ataşehir (1238 ID)" adresinde ekli 1/500 vaziyet planında gösterilen alanın taksi durak yeri olarak düzenlenmesi uygun mütalaa edilmekte olup konunun UKOME gündemine taşınması hususunu arz ederim.

UKOME'NİN KARARI: İlgi (b) Toplu Ulaşım Hizmetleri Müdürlüğü yazısı ekli raporundaki değerlendirme doğrultusunda, "Atatürk Mahallesi, Emek Evler Mevkii, Necip Fazıl Bulvarı (Dudullu Caddesi), Dere Sokak, 3374 Ada, 1 Parsel Güney Doğusu, Ataşehir (1238 ID)" adresinde ekli 1/500 vaziyet planında gösterilen alanda taksi durağı kurulması teklifinin kabulüne karar verilmiştir.

Başkan
Dr. Hayri BARAÇLI
Genel Sekreter
... / ... / 2017

Üye
Muzaffer HACIMUSTAFAOĞLU
Genel Sekreter Yrd.

Üye
Yunus Emre AYOZEN
Ulaşım Daire Başkanı

Üye
Bilal AY
İst. Emn. Mtd. Tem.

Üye
Şevket AKTAY
Milli Savunma Bakanlığı
1. Ordu Kom. Tem.
(Katılmadı)

Üye
Şener BAYRAKTAR
İl Jan. Kom. Tem.

Üye
Akif CERAN
Sahil Gv. Kor. Tem.
(Katılmadı)

Üye
Ezra AKSOY
İ. Hukuk Müşaviri Tem.

Üye
Necmettin ACAR
Fen İş. Bai. Bşk. Tem.

Üye
Hikmet VURAL
Ulş. Dnz. Hbr. Bakanlığı
Karayolları 1. Bölge Mtd. Tem.

Üye
Gökhan DİCE
Ulş. Dnz. Hbr. Bakanlığı
İst. Liman Bşk. Lgı. Tem.

Üye
Haruk ÇETİNTAŞ
Ulş. Dnz. Hbr. Bakanlığı
DHMI Gen. Mtd. Tem.

Üye
Mehmet ERASLAN
Ulş. Dnz. Hbr. Bakanlığı
YOD 1. Bölge. Mtd. Tem.

Üye
Hakan SAHİN
Ulş. Dnz. Hbr. Bakanlığı
Karayolu Düzenleme Gen. Mtd.
1. Bölge Mtd. Tem.

Üye
Ali Faik AŞÇI
Ulş. Dnz. Hbr. Bakanlığı
Alt. Yapı Gen. Mtd. Tem.

Üye
Arif EMECEN
İETT Gen. Mtd. Tem.

Üye
Yakup GÜLER
İst. Şehir Hatları Tur. A.Ş. Tem.

Üye
Ali FIRAT
Metro İstanbul A.Ş. Gn. Mtd. Tem.

Üye
Mukemmel KAR
Ulaşım Kood. Md.

Üye
Musa YAZICI
Top. Ulş. Hiz. Md.

Üye
Halit YILMAZ
Türkiye Şoförler ve Otomobilciler
Federasyonu Tem.

Üye
Ataşehir Belediyesi Tem.
(Katılmadı)

ASLI GİBİDİR



T.C
İSTANBUL BÜYÜKŞEHİR BELEDİYE BAŞKANLIĞI
Ulaşım Daire Başkanlığı
Ulaşım Koordinasyon Müdürlüğü

Sayı : 27936358.306/
Konu : UKOME Kararı

325/7028

10.../01/2018

DAĞITIM YERLERİNE

Ulaşım Koordinasyon Merkezi (UKOME)'nin "Taksi Durak Teklifleri – Esenevler Mahallesi, Yunus Emre Caddesi, 592 Ada, 3 Parsel Doğusu Tescil Dışı Alan, Ümraniye/İSTANBUL") hususunda aldığı 31.10.2017 tarih ve 2017/7-11.A sayılı kararı yazımız ekinde gönderilmektedir.

Bilgi ve gereğini arz ve rica ederim.

Mükremin KARA
Ulaşım Koordinasyon Müdürü

Ek: - UKOME Kararı

Dağıtım:

Gereği:

- Toplu Ulaşım Hizmetleri Müdürlüğü

Bilgi:

- İstanbul Valiliği/İl Emniyet Müdürlüğü
- İl Jandarma Komutanlığı
- Ümraniye Belediyesi
- Zabıta Daire Başkanlığı
- Yol Bakım ve Altyapı Koordinasyon Daire Başkanlığı
- Trafik Müdürlüğü
- Emlak Müdürlüğü
- İSPARK A.Ş.
- ✓ İstanbul Esnaf ve Sanatkarlar Odaları Birliği
- İstanbul Taksiciler Esnaf Odası
- Bahçelievler Şoförler Esnaf Odası

İSTANBUL ESNAF VE SANATKARLAR ODALARI BİRLİĞİ	
Kayıt No.	301
Geldiği Tarih	16 Ocak 2018

7021 isl.

UKOME, İstanbul Büyükşehir Belediye Başkanlığı Genel Sekreter Sn. Dr. Hayri BARAÇLI Başkanlığında 31.10.2017 gün ve saat 15:00'da gündemindeki konuları görüşmek üzere toplandı.

- İlgi: a) 25.06.2009 tarihli ve 2009/3-13 sayılı Ticari Taksi ve Taksi Dolmuş Yönergesi.
b) Toplu Ulaşım Hizmetler Müdürlüğü'nün 30.10.2017 tarih ve 3146 sayılı yazısı ile ekli raporu.

TEKLİF: Esenevler Mahallesi, Yunus Emre Caddesi, 592 Ada, 3 Parsel Doğusu Tescil Dışı Alan, Ümraniye (1339 ID) Taksi Durak Teklifi.

TOPLU ULAŞIM HİZMETLERİ MÜDÜRLÜĞÜ RAPORU:

İlgi (b) Toplu Ulaşım Hizmetleri Müdürlüğü yazısı ekli raporunda;

İlgi (a) yönerge çerçevesinde müracaat usul ve esaslarına uygun olarak taksi durağı için müracaatı yapılan, ilgili kurumlardan görüşleri sorulan ve uygun görülen "Esenevler Mahallesi, Yunus Emre Caddesi, 592 Ada, 3 Parsel Doğusu Tescil Dışı Alan, Ümraniye (1339 ID)" adresinde ekli 1/500 vaziyet planında gösterilen alanın taksi durak yeri olarak düzenlenmesi uygun mütalaa edilmekte olup konunun UKOME gündemine taşınması hususunu arz ederim.

UKOME'NİN KARARI: İlgi (b) Toplu Ulaşım Hizmetleri Müdürlüğü yazısı ekli raporundaki değerlendirme doğrultusunda, "Esenevler Mahallesi, Yunus Emre Caddesi, 592 Ada, 3 Parsel Doğusu Tescil Dışı Alan, Ümraniye (1339 ID)" adresinde ekli 1/500 vaziyet planında gösterilen alanda taksi durağı kurulması teklifinin kabulüne karar verilmiştir.

Başkan
Dr. Hayri BARAÇLI
Genel Sekreter
... / ... / 2017

Üye
Muzaffer HACIMOSTAFAOĞLU
Genel Sekreter Yrd.

Üye
Yunus Emre AYOZEN
Ulaşım Daire Başkanı

Üye
Bülent AY
İst. Emn. Müd. Tem.

Üye
Şevket AKTAY
Millî Savunma Bakanlığı
1. Ordu Kom. Tem.
(Katılmadı)

Üye
Şener BAYRAKTAR
II. Jan. Kom. Tem.

Üye
Akif CERAN
Sahil Gv. Kom. Tem.
(Katılmadı)

Üye
Esma AKSOY
I. Hakuk Müşaviri Tem.

Üye
Necmeddin ACAR
Pen. İst. Bşk. Tem.

Üye
Hikmet VURAL
Uls. Dnz. Hbr. Bakanlığı
Karayolları 1. Bölge Müd. Tem.

Üye
Cihad ERGİÇ
Uls. Dnz. Hbr. Bakanlığı
İst. Liman Bşk. Lığı Tem.

Üye
Haluk ÇETİNTAŞ
Uls. Dnz. Hbr. Bakanlığı
DHMİ Gen. Müd. Tem.

Üye
Aras ERASLAN
Uls. Dnz. Hbr. Bakanlığı
YCB 1. Bölge. Müd. Tem.

Üye
Halil ŞAHİN
Uls. Dnz. Hbr. Bakanlığı
Karayolu Düzenleme Gen. Müd.
I. Bölge Müd. Tem.

Üye
Ali Faik AŞCI
Uls. Dnz. Hbr. Bakanlığı
Alt. Yapı Gen. Müd. Tem.

Üye
Artemecen
İETT Gen. Müd. Tem.

Üye
Yakup GÜLER
İst. Şehir Hatları Tur. A.Ş. Tem.

Üye
Ali FIRAT
Metro İstanbul A.Ş. Gn. Müd. Tem.

Üye
Mukadder KARA
Ulaşım Koordin. Md.


Üye
Musa YAZICI
Top. Uls. Hiz. Md.

Üye
Halit YILMAZ
Türkiye Şoförler ve Otomobilciler
Federasyonu Tem.

Üye
Omranıye Belediyesi Tem.
(Katılmadı)

ASLI GİBİDİR

F22-d-22-c-3/d
DURAK YERLEŞİM PLANI

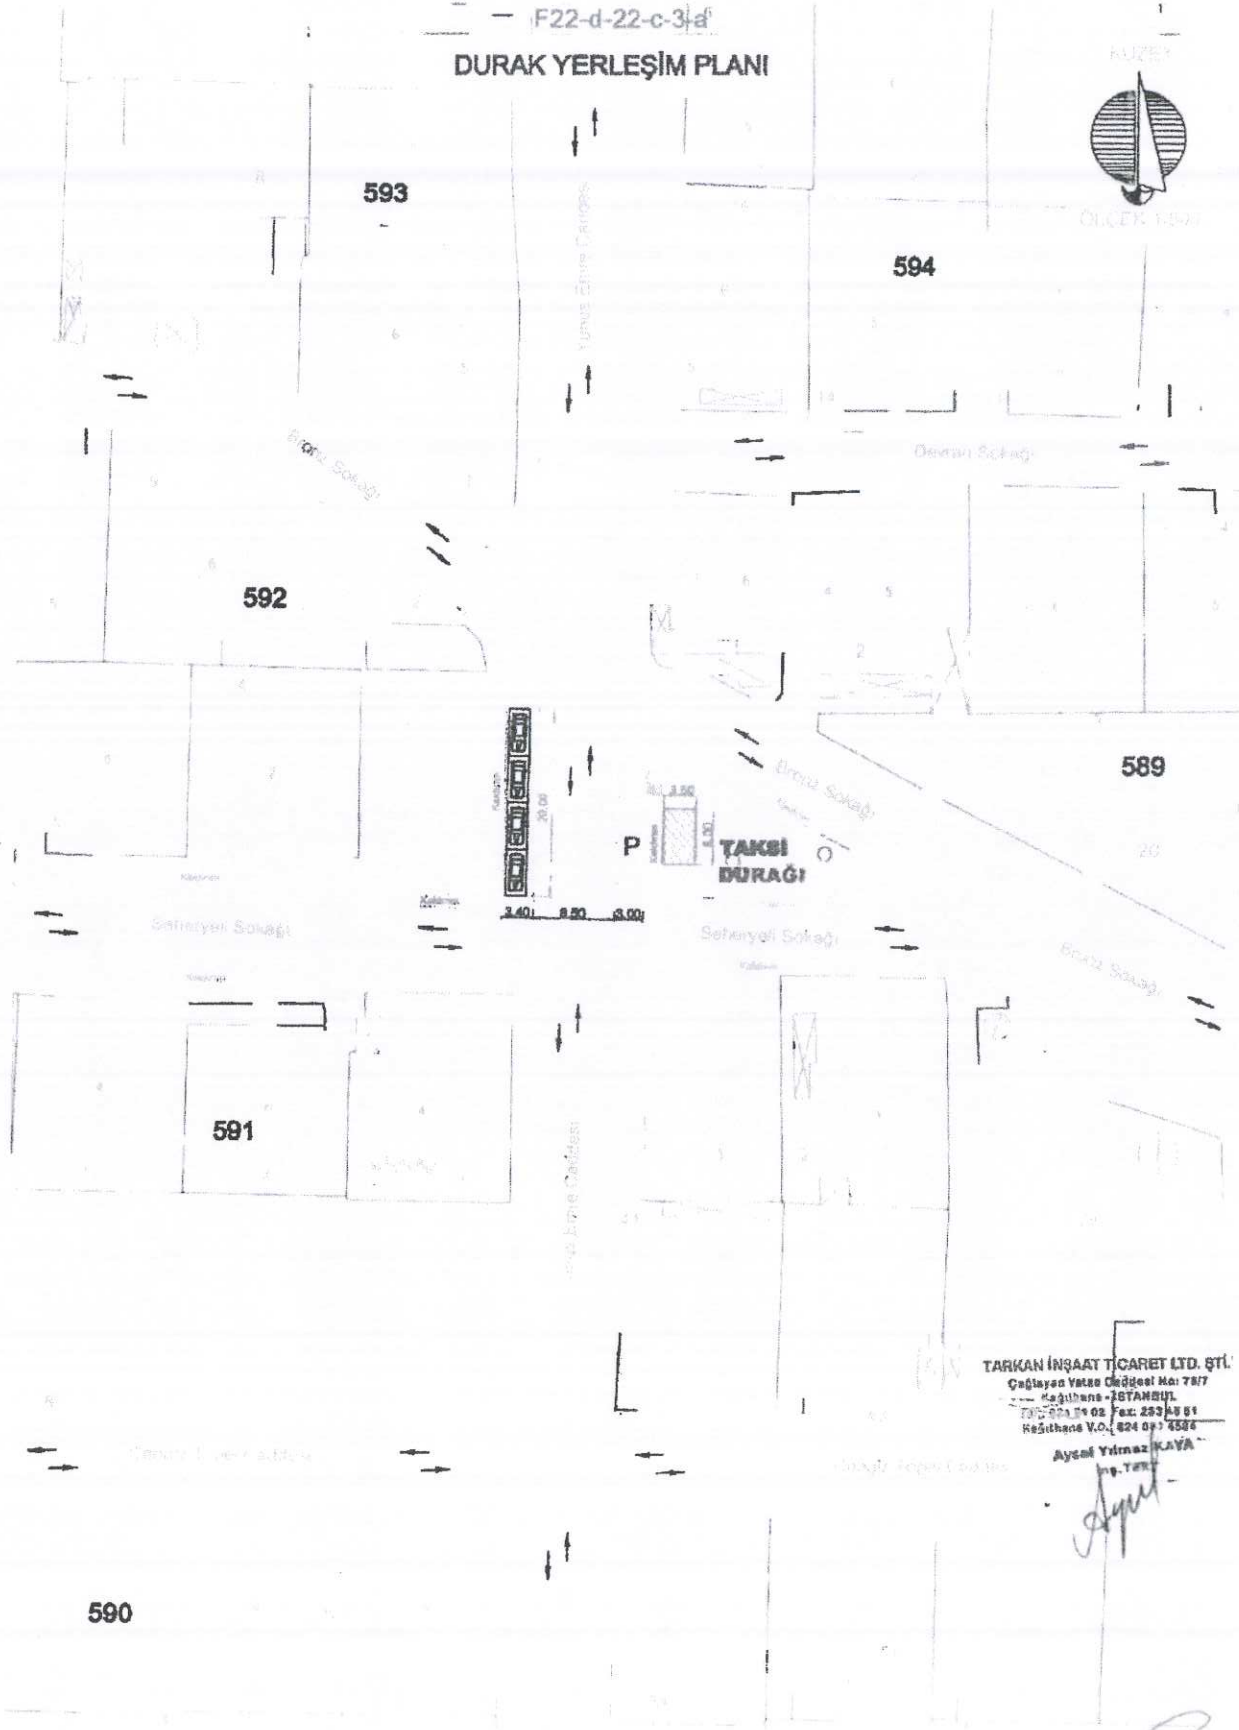

TARKAN İNŞAAT TİCARET LTD. ŞTİ.
Çağlayan Vatan Caddesi No: 78/7
Kadıköy - İSTANBUL
Tic. Sic. No: 2702 Fax: 233 48 51
Kuşburnu V.O. 824 071 4584
Ayşe Yılmaz KAYA
M. T. K.

Handwritten signature

ASLI GİBİDİR



T.C
İSTANBUL BÜYÜKŞEHİR BELEDİYE BAŞKANLIĞI
Ulaşım Daire Başkanlığı
Ulaşım Koordinasyon Müdürlüğü

Sayı : 27936358.306/
Konu : UKOME Kararı


327/7113

10.10.2018

DAĞITIM YERLERİNE

Ulaşım Koordinasyon Merkezi (UKOME)'nin "Taksi Durak Teklifleri – Uğur Mumcu Mahallesi, Şeyh Şamil Caddesi, 2926 Ada, 10 Parsel Batısı (Kartal Belediyesi Yaşam Merkezi Bahçesi) Kartal/İSTANBUL") hususunda aldığı 31.10.2017 tarih ve 2017/7-11.B sayılı kararı yazımız ekinde gönderilmektedir.

Bilgi ve gereğini arz ve rica ederim.

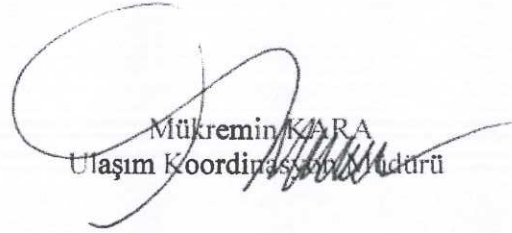
Mükremin KARA
Ulaşım Koordinasyon Müdürü

Ek: - UKOME Kararı

Dağıtım:

Gereği:

- Toplu Ulaşım Hizmetleri Müdürlüğü

Bilgi:

- İstanbul Valiliği/İl Emniyet Müdürlüğü
- İl Jandarma Komutanlığı
- Kartal Belediyesi
- Zabıta Daire Başkanlığı
- Yol Bakım ve Altyapı Koordinasyon Daire Başkanlığı
- Trafik Müdürlüğü
- Emlak Müdürlüğü
- İSPARK A.Ş.
- ✓ İstanbul Esnaf ve Sanatkarlar Odaları Birliği
- İstanbul Taksiciler Esnaf Odası
- Bahçelievler Şoförler Esnaf Odası

İSTANBUL ESNAF VE SANATKARLAR ODALARI BİRLİĞİ	
Kayıt No.	302
Geldiği Tarih	16 Ocak 2018

Yazı isl.

UKOME, İstanbul Büyükşehir Belediye Başkanlığı Genel Sekreter Sn. Dr. Hayri BARAÇLI Başkanlığında 31.10.2017 gün ve saat 15:00'da gündemindeki konuları görüşmek üzere toplandı.

- İlgi: a) 25.06.2009 tarihli ve 2009/3-13 sayılı Ticari Taksi ve Taksi Dolmuş Yönergesi.
b) Toplu Ulaşım Hizmetler Müdürlüğünün 30.10.2017 tarih ve 3146 sayılı yazısı ile ekli raporu.

TEKLİF: Uğur Mumcu Mahallesi, Şeyh Şamil Caddesi, 2926 Ada, 10 Parsel Batısı (Kartal Belediyesi Yaşam Merkezi Bahçesi), Kartal (996 ID) Taksi Durak Teklifi.

TOPLU ULAŞIM HİZMETLERİ MÜDÜRLÜĞÜ RAPORU:

İlgi (b) Toplu Ulaşım Hizmetleri Müdürlüğü yazısı ekli raporunda;

İlgi (a) yönerge çerçevesinde müracaat usul ve esaslarına uygun olarak taksi durağı için müracaatı yapılan, ilgili kurumlardan görüşleri sorulan ve uygun görülen "Uğur Mumcu Mahallesi, Şeyh Şamil Caddesi, 2926 Ada, 10 Parsel Batısı (Kartal Belediyesi Yaşam Merkezi Bahçesi), Kartal (996 ID)" adresinde ekli 1/500 vaziyet planında gösterilen alanın taksi durak yeri olarak düzenlenmesi uygun mütalaa edilmekte olup konunun UKOME gündemine taşınması hususunu arz ederim.

UKOME'NİN KARARI: İlgi (b) Toplu Ulaşım Hizmetleri Müdürlüğü yazısı ekli raporundaki değerlendirme doğrultusunda, "Uğur Mumcu Mahallesi, Şeyh Şamil Caddesi, 2926 Ada, 10 Parsel Batısı (Kartal Belediyesi Yaşam Merkezi Bahçesi), Kartal (996 ID)" adresinde ekli 1/500 vaziyet planında gösterilen alanda taksi durağı kurulması teklifinin kabulüne karar verilmiştir.

Başkan
Dr. Hayri BARAÇLI
Genel Sekreter
... / ... / 2017

Oye
Muzaffer HACIBOĞAZAĞIOĞLU
Genel Sekreter Yrd.

Oye
Yunus Emre AYOZEN
Ulaşım Daire Başkanı

Oye
Bülent AY
İst. Emn. Müd. Tem.

Oye
Şevket AKTAY
Milli Savunma Bakanlığı
1. Ordu Kom. Tem.
(Katılmadı)

Oye
Şener BAYRAKTAR
İl Jan. Kom. Tem.

Oye
Akif CERAN
Sahil Güven. Kom. Tem.
(Katılmadı)

Oye
Emine AKSOY
1. Hukuk Müşaviri Tem.

Oye
Necmeddin ACAR
Pen. İst. Dni. Bşk. Tem.

Oye
Hikmet VURAL
Ulg. Dnz. Hbr. Bakanlığı
Karayolları 1. Bölge Müd. Tem.

Oye
Gökhan GÜNE
Ulg. Dnz. Hbr. Bakanlığı
İst. Liman Bşk. Lığı Tem.

Oye
Haluk ÇETİNTAŞ
Ulg. Dnz. Hbr. Bakanlığı
DHMI Gen. Müd. Tem.

Oye
Ahmet ERASLAN
Ulg. Dnz. Hbr. Bakanlığı
ICDD 1. Bölge. Müd. Tem.

Oye
Halil ŞAHİN
Ulg. Dnz. Hbr. Bakanlığı
Karayolu Düzenleme Gen. Müd.
1. Bölge Müd. Tem.

Oye
Ali Faik AŞÇI
Ulg. Dnz. Hbr. Bakanlığı
Alt. Yapı Gen. Müd. Tem.

Oye
Ahmet ECEN
İET Gen. Müd. Tem.

Oye
Yakup GÜLER
İst. Şehir Hatları Tur. A.Ş. Tem.

Oye
Ali FRAT
Metro İstanbul A.Ş. Gn. Müd. Tem.

Oye
Mukremin KARA
Ulaşım Koordin. Md.

Oye
Musa YAZICI
Top. Ulg. Hız. Md.

Oye
Hüseyin YILMAZ
Türkiye Şoförler ve Otomobilciler
Federasyonu Tem.

Oye
Kartal Belediyesi Tem.
(Katılmadı)

ASLI GİBİDİR

DURAK YERLEŞİM PLANI Ö:1/500

kuzey

N

Fatih Sultan Mehmet Caddesi
176.02

Neslişah sokak

Şeyh Sami Caddesi



1 oku
1. ok
1. ok
1. ok



T.C
İSTANBUL BÜYÜKŞEHİR BELEDİYE BAŞKANLIĞI
Ulaşım Daire Başkanlığı
Ulaşım Koordinasyon Müdürlüğü

Sayı : 27936358.306/
Konu : UKOME Kararı

342/7351

10.01.2018

DAĞITIM YERLERİNE

Ulaşım Koordinasyon Merkezi (UKOME)'nin "Taksi Durak Teklifleri – Fenerbahçe Mahallesi, Kalamış Erguvan Sokak, 3098 ada, 200 Parsel, Rüya Apartmanı, No:16 Kadıköy/İSTANBUL") hususunda aldığı 31.10.2017 tarih ve 2017/7-11.G sayılı kararı yazımız ekinde gönderilmektedir.

Bilgi ve gereğini arz ve rica ederim.


Mükremin KARA
Ulaşım Koordinasyon Müdürü

Ek: - UKOME Kararı

Dağıtım:

Gereği:

- Toplu Ulaşım Hizmetleri Müdürlüğü

Bilgi:

- İstanbul Valiliği/İl Emniyet Müdürlüğü
- İl Jandarma Komutanlığı
- Kadıköy Belediyesi
- Zabıta Daire Başkanlığı
- Yol Bakım ve Altyapı Koordinasyon Daire Başkanlığı
- Trafik Müdürlüğü
- Emlak Müdürlüğü
- İSPARK A.Ş.
- ✓ İstanbul Esnaf ve Sanatkarlar Odaları Birliği
- İstanbul Taksiciler Esnaf Odası
- Bahçelievler Şoförler Esnaf Odası

İSTANBUL ESNAF VE SANATKARLAR ODALARI BİRLİĞİ	
Kayıt No.	304
Geldiği Tarih	16 Ocak 2018

Yazı işi.

UKOME, İstanbul Büyükşehir Belediye Başkanlığı Genel Sekreter Sn. Dr. Hayri BARAÇLI Başkanlığında 31.10.2017 gün ve saat 15:00'da gündemindeki konuları görüşmek üzere toplandı.

- İlgi: a) 25.06.2009 tarihli ve 2009/3-13 sayılı Ticari Taksi ve Taksi Dolmuş Yönergesi.
b) Toplu Ulaşım Hizmetler Müdürlüğünün 30.10.2017 tarih ve 3146 sayılı yazısı ile ekli raporu.

TEKLİF: Fenerbahçe Mahallesi, Kalamış Erguvan Sokak, 3098 Ada, 200 Parsel, Rüya Apt. No:16, Kadıköy (1335 JD) Taksi Durak Teklifi.

TOPLU ULAŞIM HİZMETLERİ MÜDÜRLÜĞÜ RAPORU:

İlgi (b) Toplu Ulaşım Hizmetleri Müdürlüğü yazısı ekli raporunda;

İlgi (a) yönerge çerçevesinde müracaat usul ve esaslarına uygun olarak taksi durağı için müracaatı yapılan, ilgili kurumlardan görüşleri sorulan ve uygun görülen "Fenerbahçe Mahallesi, Kalamış Erguvan Sokak, 3098 Ada, 200 Parsel, Rüya Apt. No:16, Kadıköy (1335 JD)" adresinde ekli 1/500 vaziyet planında gösterilen alanın taksi durak yeri olarak düzenlenmesi uygun mütalaa edilmekte olup konunun UKOME gündemine taşınması hususunu arz ederim.

UKOME'NİN KARARI: İlgi (b) Toplu Ulaşım Hizmetleri Müdürlüğü yazısı ekli raporundaki değerlendirme doğrultusunda, "Fenerbahçe Mahallesi, Kalamış Erguvan Sokak, 3098 Ada, 200 Parsel, Rüya Apt. No:16, Kadıköy (1335 JD)" adresinde ekli 1/500 vaziyet planında gösterilen alanda taksi durağı kurulması teklifinin kabulüne karar verilmiştir.

Başkan
Dr. Hayri BARAÇLI
Genel Sekreter
... / ... / 2017

Muzaffer HACIMUSTAFAOĞLU
Genel Sekreter Yrd.

Yunus Emre AYOZEN
Ulaşım Daire Başkanı

Bülent AY
İst. Emn. Müd. Tem.

Oye
Şevket AKTAY
Milli Savunma Bakanlığı
1. Ordu Kom. Tem.
(Katılmadı)

Oye
Şehit BAYRAKTAR
İl Jan. Kom. Tem.

Oye
Akif CERAN
Sahil Güven. Kom. Tem.
(Katılmadı)

Oye
Ezra AKSOY
İ. Hukuk Müşaviri Tem.

Oye
Necmettin ACAR
Ecn İşl. Dsi. Bşk. Tem.

Oye
Hikmet VURAL
Uls. Dnz. Hbr. Bakanlığı
Karayolları 1. Bölge Müd. Tem.

Oye
Cihan HÜNCÜ
Uls. Dnz. Hbr. Bakanlığı
İst. Liman Bşk. Lığı Tem.

Oye
Haluk ÇETİNTAŞ
Uls. Dnz. Hbr. Bakanlığı
DHMI Gen. Müd. Tem.

Oye
Ahmet ERASLAN
Uls. Dnz. Hbr. Bakanlığı
TCDD 1. Bölge. Müd. Tem.

Oye
Halil SAHİN
Uls. Dnz. Hbr. Bakanlığı
Karayolları Düzeltme Gen. Müd.
1. Bölge Müd. Tem.

Oye
Ali Faik AŞÇI
Uls. Dnz. Hbr. Bakanlığı
Alt. Yapı Gen. Müd. Tem.

Oye
Arif EMECEN
İETT Gen. Müd. Tem.

Oye
Yakup GÜLER
İst. Şehir Hatları Tur. A.Ş. Tem.

Oye
Ali FIRAT
Metro İstanbul A.Ş. Gn. Müd. Tem.

Oye
Mükremin KARA
Ulaşım Koordin. Md.


Oye
Musa YAZICI
Top. Uls. Hiz. Md.

Oye
Halil YILMAZ
Türkiye Şoförler ve Otomobilciler
Federasyonu Tem.

Oye
Can Ö. AKSOY
Kadıköy Belediyesi Tem.

ASLI GİBİDİR

G22-a-1-b-3-c
DURAK YERLEŞİM PLANI

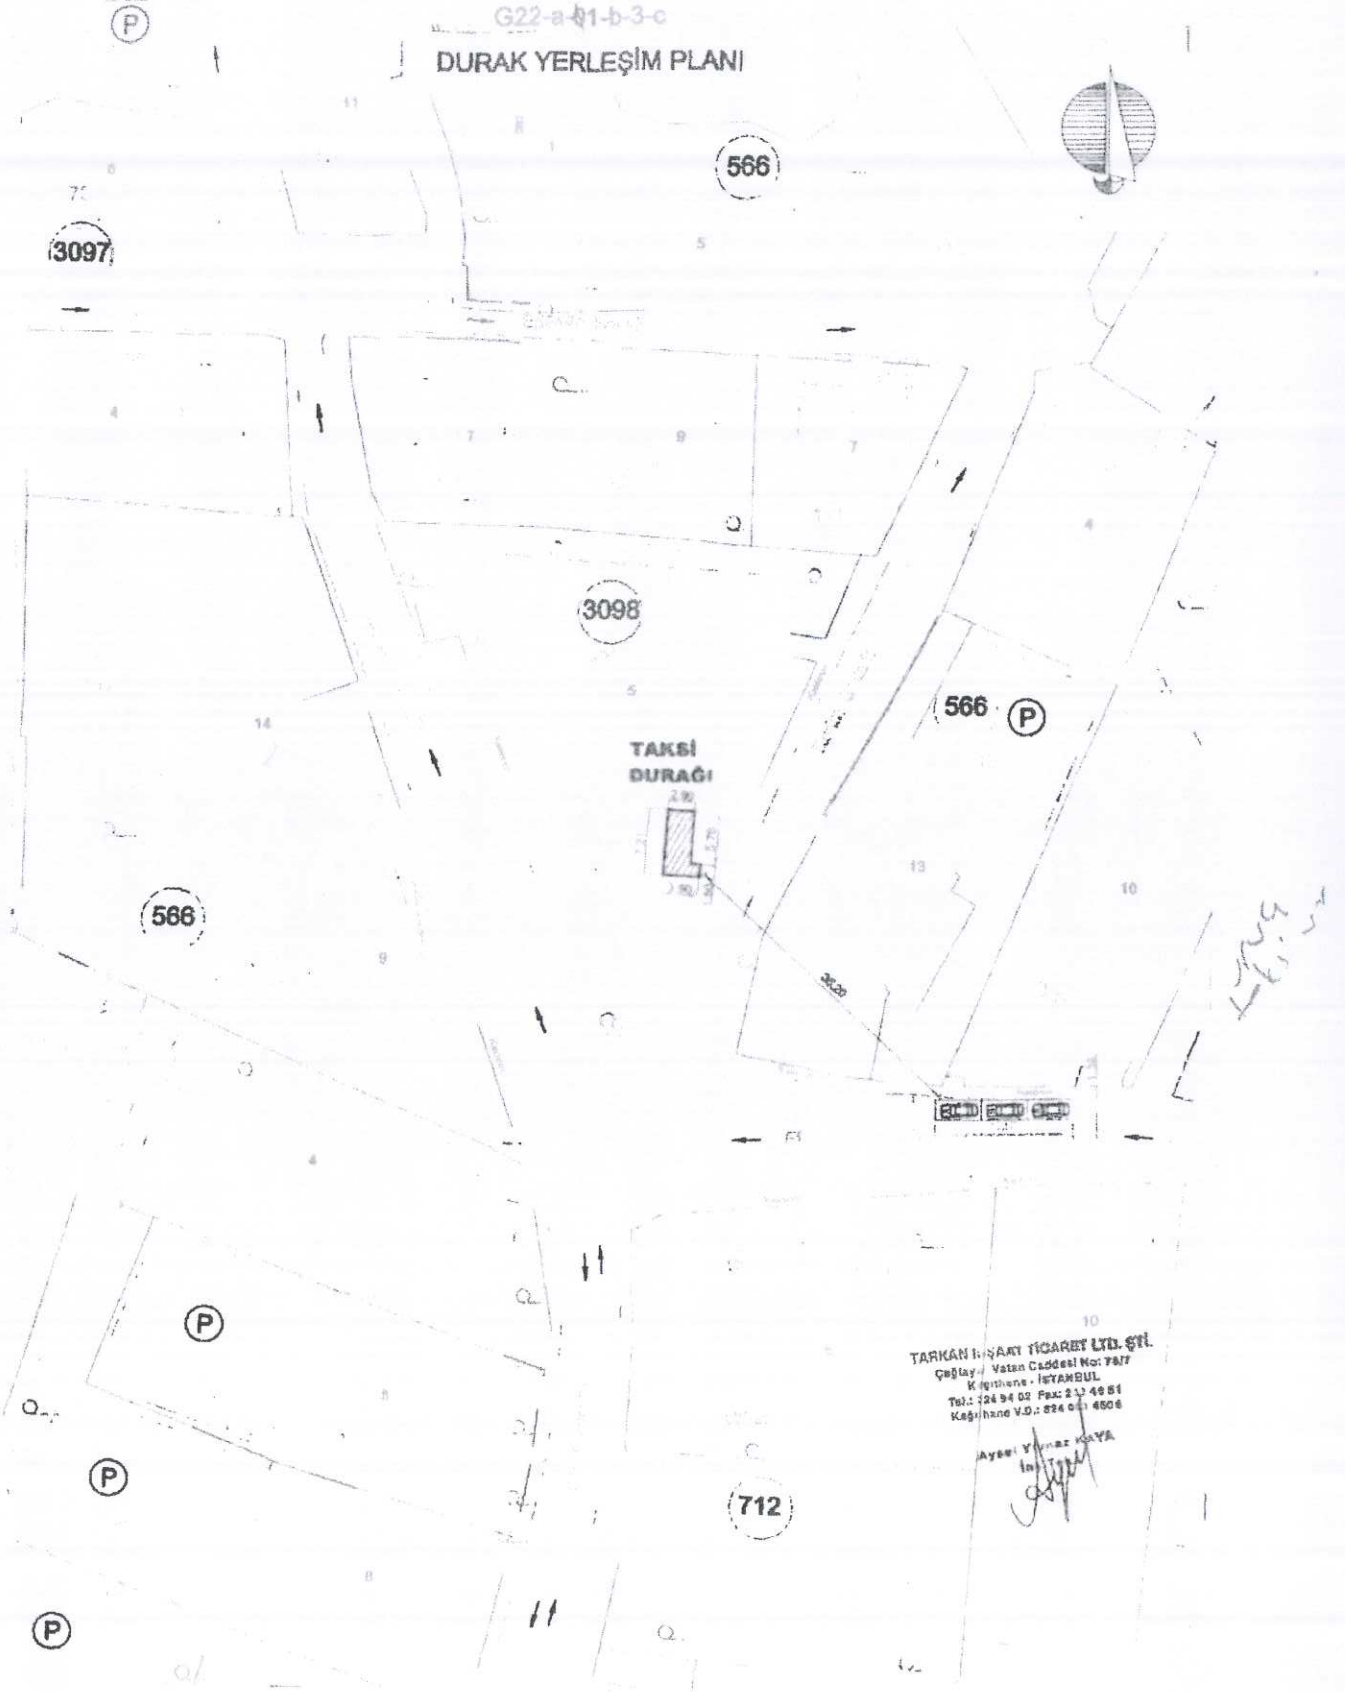



T.C
İSTANBUL BÜYÜKŞEHİR BELEDİYE BAŞKANLIĞI
Ulaşım Daire Başkanlığı
Ulaşım Koordinasyon Müdürlüğü

Sayı : 27936358.306/
Konu : UKOME Kararı

331/7140

10.01.2018

DAĞITIM YERLERİNE

Ulaşım Koordinasyon Merkezi (UKOME)'nin "Taksi Durak Teklifleri – Kuzguncuk Mahallesi, Dereiçi Sokak, 547 Ada, 23 Parsel, No:39/A Üsküdar/İSTANBUL") hususunda aldığı 31.10.2017 tarih ve 2017/7-11.Ç sayılı kararı yazımız ekinde gönderilmektedir.
Bilgi ve gereğini arz ve rica ederim.

Mükremin KARA
Ulaşım Koordinasyon Müdürü

Ek: - UKOME Kararı

Dağıtım:

Gereği:

- Toplu Ulaşım Hizmetleri Müdürlüğü

Bilgi:

- İstanbul Valiliği/İl Emniyet Müdürlüğü
- İl Jandarma Komutanlığı
- Üsküdar Belediyesi
- Zabıta Daire Başkanlığı
- Yol Bakım ve Altyapı Koordinasyon Daire Başkanlığı
- Trafik Müdürlüğü
- Emlak Müdürlüğü
- İSPARK A.Ş.
- ✓ İstanbul Esnaf ve Sanatkarlar Odaları Birliği
- İstanbul Taksiciler Esnaf Odası
- Bahçelievler Şoförler Esnaf Odası

İSTANBUL ESNAF VE SANATKARLAR ODALARI BİRLİĞİ	
Kayıt No.	305
Geldiği Tarih	16 Ocak 2018

Yazı işl.

UKOME, İstanbul Büyükşehir Belediye Başkanlığı Genel Sekreter Sn. Dr. Hayri BARAÇLI Başkanlığında 31.10.2017 gün ve saat 15:00'da gündemindeki konuları görüşmek üzere toplandı.

- İlgi: a) 25.06.2009 tarihli ve 2009/3-13 sayılı Ticari Taksi ve Taksi Dolmuş Yönergesi.
b) Toplu Ulaşım Hizmetler Müdürlüğünün 30.10.2017 tarih ve 3146 sayılı yazısı ile ekli raporu.

TEKLİF: Kuzguncuk Mahallesi, Dere İçi Sokak, 547 Ada, 23 Parsel, No:39/A, Üsküdar (1360 ID) Taksi Durak Teklifi.

TOPLU ULAŞIM HİZMETLERİ MÜDÜRLÜĞÜ RAPORU:

İlgi (b) Toplu Ulaşım Hizmetleri Müdürlüğü yazısı ekli raporunda;

İlgi (a) yönerge çerçevesinde müracaat usul ve esaslarına uygun olarak taksi durağı için müracaatı yapılan, ilgili kurumlardan görüşleri sorulan ve uygun görülen "Kuzguncuk Mahallesi, Dere İçi Sokak, 547 Ada, 23 Parsel, No:39/A, Üsküdar (1360 ID)" adresinde ekli 1/500 vaziyet planında gösterilen alanın taksi durak yeri olarak düzenlenmesi uygun mütalaa edilmekte olup konunun UKOME gündemine taşınması hususunu arz ederim.

UKOME'NİN KARARI: İlgi (b) Toplu Ulaşım Hizmetleri Müdürlüğü yazısı ekli raporundaki değerlendirme doğrultusunda, "Kuzguncuk Mahallesi, Dere İçi Sokak, 547 Ada, 23 Parsel, No:39/A, Üsküdar (1360 ID)" adresinde ekli 1/500 vaziyet planında gösterilen alanda taksi durağı kurulması teklifinin kabulüne karar verilmiştir.

Başkan
Dr. Hayri BARAÇLI
Genel Sekreter
.../.../2017

Yrd.
Muzaffer HACIMUSTAFAOĞLU
Genel Sekreter Yrd.

Yrd.
Yunus Emre AYDOĞAN
Ulaştırma Daire Başkanı

Yrd.
Bülent AY
İst. Emn. Müd. Tem.

Yrd.
Sevket AKTAY
Milli Savunma Bakanlığı
1. Ordu Kom. Tem.
(Katılmadı)

Yrd.
Şener BAYRAKTAR
İl. Jan. Kom. Tem.

Yrd.
Akif CERAN
Sahil Güven. Kom. Tem.
(Katılmadı)

Yrd.
Esma AKSOY
1. Hukuk Müşaviri Tem.

Yrd.
Nesrin ACAR
Pen. İst. Dai. Bşk. Tem.

Yrd.
Mikmet VURAL
Ulaştırma Daire Hbr. Bakanlığı
Karayolları 1. Bölge Müd. Tem.

Yrd.
Cihan HUNCE
Ulaştırma Daire Hbr. Bakanlığı
İst. Liman Bşk. Lağ. Tem.

Yrd.
Haluk ÇETİNTAŞ
Ulaştırma Daire Hbr. Bakanlığı
DHİM Gen. Müd. Tem.

Yrd.
Ali ERGÜL
Ulaştırma Daire Hbr. Bakanlığı
TCDD 1. Bölge. Müd. Tem.

Yrd.
Halil SAHİN
Ulaştırma Daire Hbr. Bakanlığı
Karayolu Düzenleme Gen. Müd.
1. Bölge Müd. Tem.

Yrd.
Ali Faik AŞCI
Ulaştırma Daire Hbr. Bakanlığı
Alt. Yapı Gen. Müd. Tem.

Yrd.
Art. EMECEN
İETT Gen. Müd. Tem.

Yrd.
Yakup ÖZLER
İst. Şehir Hatları Tur. A.Ş. Tem.

Yrd.
Ali URAH
Metro İstanbul A.Ş. Gn. Müd. Tem.

Yrd.
Mükremin YILMAZ
Ulaştırma Koord. Md.

Yrd.
Musa YAZICI
Top. Ulaştırma Hiz. Md.

Yrd.
Halil YILMAZ
Türkiye Şoförleri ve Otomobilciler
Federasyonu Tem.

Yrd.
Mehmet UZUN
Üsküdar Belediyesi Tem.

ASLI GİBİDİR

F22-d-21-b-3-d

DURAK YERLEŞİM PLANI



Ç. ÇEVRE 1/560

Nakkaştepe Musevi Mezarlığı

547

**TAKSİ
DURAĞI**

618

606

675

604

603

TARHAN İNŞAAT TİCARET LTD.ŞTİ
Çeşneliyan Vatan Caddesi No:767
Kağıthane-İSTANBUL
Tel:0212 224 84 82 Fax:0212 233 1 51
MERSİS NO:0824 000 450 000 51
Ayşel VİHODAR KAYA
M. T. Y.

ASLI GİBİDİR



T.C
İSTANBUL BÜYÜKŞEHİR BELEDİYE BAŞKANLIĞI
Ulaşım Daire Başkanlığı
Ulaşım Koordinasyon Müdürlüğü

Sayı : 27936358.306/
Konu : UKOME Kararı

329/7127

10/01/2018

DAĞITIM YERLERİNE

Ulaşım Koordinasyon Merkezi (UKOME)'nin "Taksi Durak Teklifleri – Salacak Mahallesi, Dr.Sıtkı Özferendeci Sokak, 364 Ada, 43 Parsel Üsküdar/İSTANBUL") hususunda aldığı 31.10.2017 tarih ve 2017/7-11.C sayılı kararı yazımız ekinde gönderilmektedir.
Bilgi ve gereğini arz ve rica ederim.

Mükremin KARAA
Ulaşım Koordinasyon Müdürü

Ek: - UKOME Kararı

Dağıtım:

Gereği:

- Toplu Ulaşım Hizmetleri Müdürlüğü

Bilgi:

- İstanbul Valiliği/İl Emniyet Müdürlüğü
- İl Jandarma Komutanlığı
- Üsküdar Belediyesi
- Zabıta Daire Başkanlığı
- Yol Bakım ve Altyapı Koordinasyon Daire Başkanlığı
- Trafik Müdürlüğü
- Emlak Müdürlüğü
- İSPARK A.Ş.
- İstanbul Esnaf ve Sanatkarlar Odaları Birliği
- İstanbul Taksiciler Esnaf Odası
- Bahçelievler Şoförler Esnaf Odası

İSTANBUL ESNAF VE SANATKARLAR ODALARI BİRLİĞİ	
Kayıt No.	306
Geldiği Tarih	16 Ocak 2018

Yazı işi.

UKOME, İstanbul Büyükşehir Belediye Başkanlığı Genel Sekreter Sn. Dr. Hayri BARAÇLI Başkanlığında 31.10.2017 gün ve saat 15:00'da gündemindeki konuları görüşmek üzere toplandı.

- İlgi:** a) 25.06.2009 tarihli ve 2009/3-13 sayılı Ticari Taksi ve Taksi Dolmuş Yönergesi.
b) Toplu Ulaşım Hizmetler Müdürlüğünün 30.10.2017 tarih ve 3146 sayılı yazısı ile ekli raporu.

TEKLİF: Salacak Mahallesi, Dr. Sıtkı Özferendeci Sokak, 364 Ada, 43 Parsel, Üsküdar (1182 ID) Taksi Durak Teklifi.

TOPLU ULAŞIM HİZMETLERİ MÜDÜRLÜĞÜ RAPORU:

İlgi (b) Toplu Ulaşım Hizmetleri Müdürlüğü yazısı ekli raporunda;

İlgi (a) yönerge çerçevesinde müracaat usul ve esaslarına uygun olarak taksi durağı için müracaatı yapılan, ilgili kurumlardan görüşleri sorulan ve uygun görülen "Salacak Mahallesi, Dr. Sıtkı Özferendeci Sokak, 364 Ada, 43 Parsel, Üsküdar (1182 ID)" adresinde ekli 1/500 vaziyet planında gösterilen alanın taksi durak yeri olarak düzenlenmesi uygun mütalaa edilmekte olup konunun UKOME gündemine taşınması hususunu arz ederim.

UKOME'NİN KARARI: İlgi (b) Toplu Ulaşım Hizmetleri Müdürlüğü yazısı ekli raporundaki değerlendirme doğrultusunda, "Salacak Mahallesi, Dr. Sıtkı Özferendeci Sokak, 364 Ada, 43 Parsel, Üsküdar (1182 ID)" adresinde ekli 1/500 vaziyet planında gösterilen alanda taksi durağı kurulması teklifinin kabulüne karar verilmiştir.

Başkan Dr. Hayri BARAÇLI Genel Sekreter 1... / 2017	Muzaffer HACINURTAĞOĞLU Genel Sekreter Yrd.	Yunus Emre AYOZEN Ulaşım Daire Başkanı	Bülent AY İst. Emn. Müd. Tem.
Şevket AKTAY Milli Savunma Bakanlığı 1. Ordu Kom. Tem. (Katılmadı)	Şenar BAĞRAKTAR İst. Emn. Kom. Tem.	Akif CERAN Sahil Güvenlik Kom. Tem. (Katılmadı)	Emine AKSOY İ. Hukuk Müşaviri Tem.
Necmettin ACAR Fen İşl. Bşk. Tem.	Hikmet VURAL Uls. Dnz. Hbr. Bakanlığı Karayolları 1. Bölge Müd. Tem.	Çiğdem KUNGE Uls. Dnz. Hbr. Bakanlığı İst. Liman Bşk. Lığı Tem.	Haluk CETİNTAŞ Uls. Dnz. Hbr. Bakanlığı DHMI Gen. Müd. Tem.
Emine ERASLAN Uls. Dnz. Hbr. Bakanlığı TCDD 1. Bölge. Müd. Tem.	Halk SAHİN Uls. Dnz. Hbr. Bakanlığı Karayolu Düzenleme Gen. Müd. 1. Bölge Müd. Tem.	Ali Faik AŞÇI Uls. Dnz. Hbr. Bakanlığı Alt. Yapı Gen. Müd. Tem.	Ali Emecen İETT Gen. Müd. Tem.
Yakup GÜLER İst. Şehir Hatları Tur. A.Ş. Tem.	Ali FIRAT Metro İstanbul A.Ş. Gn. Müd. Tem.	Müremiz Ulaşım Koord. Md.	Musa YAZICI Top. Uls. Hiz. Md.
Halit YILMAZ Türkiye Şoförleri ve Otomobilciler Federasyonu Tem.	Mehmet UZUN Üsküdar Belediyesi Tem.		

ASLI GİBİDİR

1:22-0-21-0-2-0

DURAK YERLEŞİM PLANI

Nasuh Mehmet
Efendi Camii



ÖLÇEK 1/500

408

İmrahor-Sıracak
Mahallesi

364

Çocuk Parkı

TAKBİ
DURAGI

1.50

1.50

02.71

Ösküdar Burhan Felek Lisesi

Pasakapısı Sokağı

Ösküdar Adliyesi

Pasakapısı Sokağı

349

Dr. S. S. Özkan Sokağı

331

TARHAN İNŞAAT MENKUL LTD.ŞTİ
Çağrı Anadoluhisari Bulvarı No:207
Nispetiye/Beşiktaş/İstanbul
Tic. Sic. No: 273 46 51
Pafta No: 9/24 017 4504

Aysel Yılmaz KAYA

İmza

Ösküdar
Pasakapısı
Kapanı Ceza ve
Tutuklu

ASLI GİBİDİR



T.C
İSTANBUL BÜYÜKŞEHİR BELEDİYE BAŞKANLIĞI
Ulaşım Daire Başkanlığı
Ulaşım Koordinasyon Müdürlüğü

Sayı : 27936358.306/
Konu : UKOME Kararı

335/7172

10.01.2018

DAĞITIM YERLERİNE

Ulaşım Koordinasyon Merkezi (UKOME)'nin "Taksi Durak Teklifleri – Mimar Sinan Mahallesi, Aşıklar Çayırı Sokak, F22d24b4b pafta, 3305 Parsel Güney Doğusu, No:3 Çekmeköy/İSTANBUL") hususunda aldığı 31.10.2017 tarih ve 2017/7-11.D sayılı kararı yazımız ekinde gönderilmektedir.

Bilgi ve gereğini arz ve rica ederim.

Mükremin KARA
Ulaşım Koordinasyon Müdürü

Ek: - UKOME Kararı

Dağıtım:

Gereği:

- Toplu Ulaşım Hizmetleri Müdürlüğü

Bilgi:

- İstanbul Valiliği/İl Emniyet Müdürlüğü
- İl Jandarma Komutanlığı
- Çekmeköy Belediyesi
- Zabıta Daire Başkanlığı
- Yol Bakım ve Altyapı Koordinasyon Daire Başkanlığı
- Trafik Müdürlüğü
- Emlak Müdürlüğü
- İSPARK A.Ş.
- ✓ İstanbul Esnaf ve Sanatkarlar Odaları Birliği
- İstanbul Taksiciler Esnaf Odası
- Bahçelievler Şoförler Esnaf Odası

İSTANBUL ESNAF VE SANATKARLAR ODALARI BİRLİĞİ	
Kayıt No.	316
Geldiği Tarih	16 Ocak 2018

Yazılı

UKOME, İstanbul Büyükşehir Belediye Başkanlığı Genel Sekreter Sn. Dr. Hayri BARAÇLI Başkanlığında 31.10.2017 gün ve saat 15:00'da gündemindeki konuları görüşmek üzere toplandı.

- İlgi:** a) 25.06.2009 tarihli ve 2009/3-13 sayılı Ticari Taksi ve Taksi Dolmuş Yönergesi.
b) Toplu Ulaşım Hizmetler Müdürlüğünün 30.10.2017 tarih ve 3146 sayılı yazısı ile ekli raporu.

TEKLİF: Mimar Sinan Mahallesi, Aşıklar Çayırı Sokak, F22d24b4b Pafta, 3305 Parsel Güney Doğusu, No:3, Çekmeköy (1083 ID) Taksi Durak Teklifi.

TOPLU ULAŞIM HİZMETLERİ MÜDÜRLÜĞÜ RAPORU:

İlgi (b) Toplu Ulaşım Hizmetleri Müdürlüğü yazısı ekli raporunda;

İlgi (a) yönerge çerçevesinde müracaat usul ve esaslarına uygun olarak taksi durağı için müracaatı yapılan, ilgili kurumlardan görüşleri sorulan ve uygun görülen "Mimar Sinan Mahallesi, Aşıklar Çayırı Sokak, F22d24b4b Pafta, 3305 Parsel Güney Doğusu, No:3, Çekmeköy (1083 ID)" adresinde ekli 1/500 vaziyet planında gösterilen alanın taksi durak yeri olarak düzenlenmesi uygun mütalaa edilmekte olup konunun UKOME gündemine taşınması hususunu arz ederim.

UKOME'NİN KARARI: İlgi (b) Toplu Ulaşım Hizmetleri Müdürlüğü yazısı ekli raporundaki değerlendirme doğrultusunda, "Mimar Sinan Mahallesi, Aşıklar Çayırı Sokak, F22d24b4b Pafta, 3305 Parsel Güney Doğusu, No:3, Çekmeköy (1083 ID)" adresinde ekli 1/500 vaziyet planında gösterilen alanda taksi durağı kurulması teklifinin kabulüne karar verilmiştir.

Başkan
Dr. Hayri BARAÇLI
Genel Sekreter
... / 2017

Üye
Muzaffer HACHIMUSTAFANOĞLU
Genel Sekreter Yrd.

Üye
Yunus Emre AYOZER
Ulaşım Daire Başkanı

Üye
Bülent AY
İst. Emn. Müd. Tem.

Üye
Şevket AKTAY
Millî Savunma Bakanlığı
1. Ordu Kom. Tem.
(Katılmadı)

Üye
Şener BAYRAKTAR
H. Jan. Kom. Tem.

Üye
Akif CERAN
Sahil Güv. Kom. Tem.
(Katılmadı)

Üye
Fatma AKSOY
1. Hukuk Müşaviri Tem.

Üye
Necmettin ACAR
Fen İşl. M. Bşk. Tem.

Üye
Hikmet VURAL
Ulş. Dnz. Hbr. Bakanlığı
Karayolları 1. Bölge Müd. Tem.

Üye
Cihat HANCI
Ulş. Dnz. Hbr. Bakanlığı
İst. Liman Bşk. Lığı Tem.

Üye
Haluk ÇETİNTAŞ
Ulş. Dnz. Hbr. Bakanlığı
DHMI Gen. Müd. Tem.

Üye
Ali Rıza ERASLAN
Ulş. Dnz. Hbr. Bakanlığı
TCDD 1. Bölge. Müd. Tem.

Üye
Halil YILMAZ
Ulş. Dnz. Hbr. Bakanlığı
Karayolu Düzenleme Gen. Müd.
1. Bölge Müd. Tem.

Üye
Ali Paik AŞCI
Ulş. Dnz. Hbr. Bakanlığı
Alt. Yapı Gen. Müd. Tem.

Üye
Arif EMECEN
İETT Gen. Müd. Tem.

Üye
Yakup GÜLER
İst. Şehir Hatları Tur. A.Ş. Tem.

Üye
Ali FİHAH
Metro İstanbul A.Ş. Gen. Müd. Tem.

Üye
Mehmet KAYA
Ulaşım Koordin. Md.

Üye
Musa YAZICI
Top. Ulş. Hiz. Md.

Üye
Halit YILMAZ
Türkiye Şoförler ve Otomobilciler
Federasyonu Tem.

Üye
Çekmeköy Belediyesi Tem.
(Katılmadı)

ASLI GİBİ



ÇEPER MÜHENDİSLİK MİMARLIK LTD. ŞTİ.

ÇAVUŞBAŞI CAD. GÜN PLAZA NO:85 ÇEKMEKÖY/İSTANBUL

TEL: (0216) 640 12 60 FAX: (0216) 640 12 66

ÇEPER İNŞAAT SAN. VE LTD. ŞTİ.
Mimar Sinan Mah. Çavuşbaşı Cad.
No: 52 K:3 D:5 ÇEKMEKÖY/İSTANBUL

