



İSTANBUL
ESNAF VE SANATKARLAR ODALARI BİRLİĞİ

Kartaltepe Mah. Alpay İzer Sok. No: 12 İncirli - Bakırköy / İSTANBUL
Telefon: (0212) 660 60 20 (Pbx) Fax : (0212) 660 29 97
Web Site: www.istesob.org.tr E-mail: istesob@istesob.org.tr



KURULUŞ: 1951

Sayı : 2534

Tamim No:2018/112

Konu: UKOME kararı hk.

12 Haziran 2018

ODASI BAŞKANLIĞINA

İstanbul Büyükşehir Belediye Başkanlığı, Ulaşım Daire Başkanlığı, Ulaşım Koordinasyon Müdürlüğü'nün;

a) 08.02.2018 tarih ve 2017/2-6 sayılı UKOME Kararının Revize edilmesi teklifi" ile ilgili 09.05.2018 tarih ve 2018/3-9.A sayılı UKOME kararını içeren 01.06.2018 tarihli,

b) PTT Evleri Mahallesi, Bahçeköy Yolu Caddesi, 538 Ada, 40 Parsel Güneyi Sarıyer/İSTANBUL adresindeki Taksi Durak Teklifleri" ile ilgili 09.05.2018 tarih ve 2018/3-13.A sayılı UKOME kararını içeren 04.06.2018 tarihli,

c) Uğur Mumcu Mahallesi, 2336/1 Sokak, 6756 Ada, 11 Parsel Güneyi Sultangazi/İSTANBUL adresindeki Taksi Durak Teklifleri" ile ilgili 09.05.2018 tarih ve 2018/3-13.Ç sayılı UKOME kararını içeren 04.06.2018 tarihli

yazıları ve ekleri ilişiktir.

Bilgilerinizi rica ederiz.

Muzaffer GARİP
Genel Sekreter

Mahir EREKE
Başkan Vekili

EKİ:

- 1- Ulaşım Koordinasyon Müdürlüğü'nün yazısı (3 sayfa)
- 2- UKOME kararı (7 sayfa)

DAĞITIM :

Gereği :

Bünyesinde taksi
bulunduran odalara

Bilgi :

Diğer odalara



T.C
İSTANBUL BÜYÜKŞEHİR BELEDİYE BAŞKANLIĞI
Ulaşım Daire Başkanlığı
Ulaşım Koordinasyon Müdürlüğü

Sayı : 27936358.306/
Konu : UKOME Kararı

4284/134739

01.06/2018

DAĞITIM YERLERİNE

Ulaşım Koordinasyon Merkezi (UKOME)'nin "08.02.2018 tarih ve 2017/2-6 sayılı UKOME Kararının Revize Edilmesi Teklifi." hususunda aldığı 09.05.2018 tarih ve 2018/3-9.A sayılı kararı yazımız ekinde gönderilmektedir.

Bilgi ve gereğini arz ve rica ederim.

Mükremin KARA
Ulaşım Koordinasyon Müdürü

Ek: - UKOME Kararı

Dağıtım:

Gereği:

- Toplu Ulaşım Hizmetleri Müdürlüğü
- İstanbul Valiliği/İl Emniyet Müdürlüğü

Bilgi:

- İl Jandarma Komutanlığı
- Zabıta Daire Başkanlığı
- Halkla İlişkiler Müdürlüğü
- İstanbul Minibüsçüler Esnaf Odası
- İstanbul Taksiciler Esnaf Odası
- ✓ İstanbul Esnaf ve Sanatkarlar Odaları Birliği
- Bahçelievler Şoförler Esnaf Odası

İSTANBUL ESNAF VE SANATKARLAR ODALARI BİRLİĞİ	
Kayıt No.	2880
Geldiği Tarih	11 Haziran 2018

- Yazı İşleri -



T.C

İSTANBUL BÜYÜKŞEHİR BELEDİYE BAŞKANLIĞI
ULAŞIM KOORDİNASYON MERKEZİ KARARI

UKOME KARARI

TARİH

09.03.2018

SAYI

2018/3-9.A

UKOME, İstanbul Büyükşehir Belediye Başkanlığı Genel Sekreter Sn. Dr. Hayri BARAÇLI Başkanlığında 09.05.2018 gün ve saat 16:00'da gündemindeki konuları görüşmek üzere toplandı.

- İlgi: a) 04.08.2017 Tarih ve 2017/5-8 Sayılı UKOME Kararı
b) 08.02.2018 Tarih ve 2018/2-6 Sayılı UKOME Kararı
c) 28.03.2018 Tarih ve 47909374-16899-E.2018032812090183090 (BN:2576) Sayılı Emniyet Müdürlüğü Yazısı
d) 14.05.2018 Tarih ve 47909374-16899-E.2018051413185619050 (BN:3724) Sayılı Emniyet Müdürlüğü Yazısı
e) Toplu Ulaşım Hizmetler Müdürlüğünün 07.05.2018 tarih ve 1751 sayılı yazısı ile ekli raporu.

TEKLİF: 08.02.2018 Tarih ve 2018/2-6 Sayılı UKOME Kararının Revize Edilmesi Teklifi.

TOPLU ULAŞIM HİZMETLERİ MÜDÜRLÜĞÜ RAPORU:

İlgi (g) Toplu Ulaşım Hizmetleri Müdürlüğü yazısı ekli raporunda;

İlgi (a) ve (b) UKOME Kararlarıyla; Polis Bilgi Sistemi-POLNET kayıtlarında, ticari amaçla taşımacılık yapan taşıtlar hakkında istihbarı bilgi bulunan, terör nitelikli ikiz plaka eylem istihbaratı olan, Mükerrer ve Sahte plakalı araç şerhi bulunan, çalıntı, kayıp, mükerrer veya sahte aranma türü ile aranan taşıtların plakaları iptal edilerek yeni plaka tahsis edilmesi kararları alınmıştır.

İlgi (c) İl Emniyet Müdürlüğü yazısıyla; 25903822146 T.C. Kimlik Numaralı Zeynel GÜL adına kayıtlı 34 TAT 42 plaka ile ilgili Polis Bilgi Sistemi-POLNET kayıtlarından çift plaka şerhi kaldırıldığından ilgi (a) UKOME Kararı ile belirlenen ve yeni tahsis edilecek plaka listesinde bulunan 34 TGA 23 numaralı plakanın iptal edilerek mevcut 34 TAT 42 numaralı plakanın tekrar adına tescil edilmesi ve ayrıca ilgi (d) İl Emniyet Müdürlüğü yazısında da 41134925920 T.C. Kimlik Numaralı Emine YILMAZ adına kayıtlı 34 TBY 83 plaka ile ilgili Polis Bilgi Sistemi-POLNET kayıtlarında çalıntı şerhi bulunduğundan 34 TGC 38 numaralı plaka ile değiştirilmesi için konunun UKOME gündemine alınması talep edilmektedir.

Toplu Ulaşım Hizmetleri Müdürlüğü Değerlendirmesi: Müdürlüğümüzce yapılan çalışmalar neticesinde; ilgi İl Emniyet Müdürlüğü yazılarıyla bildirilen ve Polis Bilgi Sistemi-POLNET kayıtlarında "Hakkındaki istihbarı bilgi, terör nitelikli ikiz plaka eylem istihbaratı, Mükerrer ve Sahte plakalı araç" şeklindeki şerhleri kaldırılan ve henüz plaka değişikliği yapmamış olan taşıtların aşağıdaki tabloda gösterilen yeni plakalar ile değiştirilmesi konusu;

- Çalıntı, kayıp, mükerrer veya sahte aranma türü ile aranan ve ticari amaçla yolcu taşımacılığı yapan 'Mevcut Plaka' listesindeki taşıtların plakaları iptal edilerek tabloda gösterilen 'Yeni Tahsis Edilecek Plaka' listesindeki plakalardan tahsis edilmesi,
- Tabloda belirtilen taşıtların plaka değişimi tamamlandıktan sonra; kayıp, çalıntı, mükerrer veya sahte plaka aranma türü ile ilgili Polis Bilgi Sistemi-POLNET kayıtlarına yeni bildirilen taşıtların plaka değişimleri için, Trafik Tescil Şube Müdürlüğünden ticari araç plakasının kayıp, çalıntı, mükerrer veya sahte plaka nedeniyle başka bir ticari plaka ile değiştirilmesi ve yeni verilecek ticari plakanın verilmesi ile ilgili Emniyet Müdürlüğünün resmi yazısıyla Toplu Ulaşım Hizmetleri Müdürlüğü'ne bildirmesi ve tekrar UKOME gündemine getirilerek ticari plakaların belirlenmesi,
- Polis Bilgi Sistemi-POLNET kayıtlarından kayıp, çalıntı, mükerrer veya sahte plaka şerhlerinin kaldırıldığı ile ilgili Emniyet Müdürlüğünün resmi yazısıyla Toplu Ulaşım Hizmetleri Müdürlüğü'ne bildirilmesi ve tekrar UKOME gündemine getirilmesi,
- Ayrıca yeni tahsis edilecek plaka değişikliği işlemlerinde İstanbul Büyükşehir Belediyesi Ulaşım Daire Başkanlığına bağlı Toplu Ulaşım Hizmetleri Müdürlüğünden güncel "Tahditli Plaka Tahsis Belgesi"nin talep edilerek tescil işlemlerinin yapılması,

şeklindeki konuların UKOME gündemine alınarak karara bağlanmasını arz ederim.

ASLI GİBİDİR

(1/3)

POLİS BİLGİ SİSTEMİ-POLNET KAYITLARINA ŞERH KAYDI BULUNAN PLAKALAR LİSTESİ*

Sıra No	Mevcut Plaka	Plaka Durumu	Taşıt Cinsi	Markası	Aranma Türü	Yeni Tahsis Edilecek Plaka
1)	34M1431	Çift_Plaka	CA TEK KATLI	KARSAN	Çalıntı	34M6237
2)	34TAJ44	Tek_Plaka	AA SEDAN	FIAT	Mükerrer ve Sahte	34TGA14
3)	34TAM54	Tek_Plaka	OTOMOBİL	FIAT	Mükerrer ve Sahte	34TGA17
4)	34TAN32	Çift_Plaka	AA SEDAN	RENAULT	Mükerrer ve Sahte	34TGA18
5)	34TBB99	Tek_Plaka	AA SEDAN	FIAT	Mükerrer ve Sahte	34TGA29
6)	34TBN50	Tek_Plaka	AA SEDAN	HYUNDAI	Mükerrer ve Sahte	34TGA41
7)	34TBP49	Tek_Plaka	OTOMOBİL	FIAT	Mükerrer ve Sahte	34TGA42
8)	34TCL73	Çift_Plaka	OTOMOBİL	FIAT	Çalıntı	34TGA66
9)	34TCP08	Tek_Plaka	OTOMOBİL	TOYOTA	Mükerrer ve Sahte	34TGA73
10)	34TCS91	Tek_Plaka	AA SEDAN	FIAT	Mükerrer ve Sahte	34TGA76
11)	34TDC63	Tek_Plaka	AA SEDAN	FIAT	Mükerrer ve Sahte	34TGA87
12)	34TDF72	Tek_Plaka	AA SEDAN	HYUNDAI	Mükerrer ve Sahte	34TGA90
13)	34TDP18	Tek_Plaka	AA SEDAN	HYUNDAI	Çalıntı	34TGB02
14)	34TDS35	Çift_Plaka	AF ÇOK AMAÇLI	FIAT	Kayıp	34TGB05
15)	34TEB27	Tek_Plaka	OTOMOBİL	FIAT	Mükerrer ve Sahte	34TGB11
16)	34TEB99	Tek_Plaka	AA SEDAN	HYUNDAI	Mükerrer ve Sahte	34TGB20
17)	34TEP71	Tek_Plaka	OTOMOBİL	HYUNDAI	Çalıntı	34TGB29
18)	34TET32	Çift_Plaka	AA SEDAN	FIAT	Çalıntı	34TGB39
19)	34TFC94	Tek_Plaka	OTOMOBİL	TOFAŞ-FIAT	Mükerrer ve Sahte	34TGB44
20)	34TFV30	Tek_Plaka	OTOMOBİL	DACIA	Mükerrer ve Sahte	34TGB67
21)	34TFZ52	Tek_Plaka	AA SEDAN	HYUNDAI	Mükerrer ve Sahte	34TGB69
22)	34THL76	Tek_Plaka	AA SEDAN	FIAT	Çalıntı	34TGB85
23)	34THP09	Tek_Plaka	AA SEDAN	HYUNDAI	Çalıntı	34TGB89
24)	34TJS08	Tek_Plaka	AA SEDAN	FIAT	Mükerrer ve Sahte	34TGC21
25)	34TBY83	Çift_Plaka	AA SEDAN	FIAT	Çalıntı	34TGC38


* 2017/5-8 Sayılı ve 2017/5-8 Sayılı UKOME Kararı gereği plaka değişikliği yapılacak 250 (248+2) adet plakadan değişikliğini tamamlamış olan 226 (224+2) adet plaka bu listede gösterilmemiştir.

POLİS BİLGİ SİSTEMİ-POLNET KAYITLARINDAN ŞERH KAYDI KALDIRILAN PLAKALAR

Sıra No	Mevcut Plaka	Plaka Durumu	Taşıt Cinsi	Markası	Aranma Türü	Yeni Tahsis Edilecek Plaka
1)	34TAT42	Çift_Plaka	AB HEÇBEK	DACIA	Çalıntı	Mevcut Plakası

UKOME'NİN KARARI: İlgili (d) Toplu Ulaşım Hizmetleri Müdürlüğü yazısı ekli raporundaki değerlendirme doğrultusunda, yukarıdaki tablolarda belirtilen ve Polis Bilgi Sistemi-POLNET kayıtlarına şerh kaydı bulunan ve şerh kaydı kaldırılan plakalar ile ilgili;

➤ Çalıntı, kayıp, mükerrer veya sahte aranma türü ile aranan ve ticari amaçla yolcu taşımacılığı yapan 'Mevcut Plaka' listesindeki taşıtların plakaları iptal edilerek tabloda gösterilen 'Yeni Tahsis Edilecek Plaka' listesindeki plakalardan tahsis edilmesi,

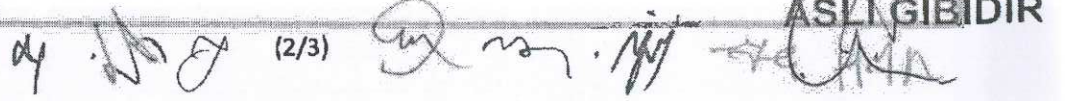(2/3) 

ASLI GİBİDİR

- Tabloda belirtilen taşıtların plaka değişimi tamamlandıktan sonra; kayıp, çalıntı, mükerrer veya sahte plaka aranma türü ile ilgili Polis Bilgi Sistemi-POLNET kayıtlarına yeni bildirilen taşıtların plaka değişimleri için, Trafik Tescil Şube Müdürlüğünden ticari araç plakasının kayıp, çalıntı, mükerrer veya sahte plaka nedeniyle başka bir ticari plaka ile değiştirilmesi ve yeni verilecek ticari plakanın verilmesi ile ilgili Emniyet Müdürlüğünün resmi yazısıyla Toplu Ulaşım Hizmetleri Müdürlüğü'ne bildirmesi ve tekrar UKOME gündemine getirilerek ticari plakaların belirlenmesi,
- Polis Bilgi Sistemi-POLNET kayıtlarından kayıp, çalıntı, mükerrer veya sahte plaka şerhlerinin kaldırıldığı ile ilgili Emniyet Müdürlüğünün resmi yazısıyla Toplu Ulaşım Hizmetleri Müdürlüğü'ne bildirilmesi ve tekrar UKOME gündemine getirilmesi,
- Ayrıca yeni tahsis edilecek plaka değişikliği işlemlerinde İstanbul Büyükşehir Belediyesi Ulaşım Daire Başkanlığına bağlı Toplu Ulaşım Hizmetleri Müdürlüğünden güncel "Tahditli Plaka Tahsis Belgesi'nin talep edilerek tescil işlemlerinin yapılması,
- hususunda karar verilmiştir.

ASLI GİBİDİR

Başkan
Dr. Hayri BARAÇ
Genel Sekreter
... / 2018

Üye
Şevket AKTAY
Millî Savunma Bakanlığı
1. Ordu Kom. Tem.
(Katılmadı)

Üye
Mehmettin ACAR
Deniz Hbr. Bşk. Tem.

Üye
Yılmaz KOCAGİL
Ulaş. Dnz. Hbr. Bakanlığı
TCDD 1. Bölge Müd. Tem.

Üye
Yakup GÜLER
İst. Şehir Hatları Tur. A.Ş. Tem.

Üye
Halit YILMAZ
Türkiye Sotörler ve Otomobilciler
Federasyonu Tem.

Üye
Adil KARAKEMALIOĞLU
Genel Sekreter Yrd.

Üye
İ. Hayri SELVI
II. Jan. Kom. Tem.

Üye
N. Tarık TÜRKMEN
Ulaş. Dnz. Hbr. Bakanlığı
Karayolları 1. Bölge Müd. Tem.

Üye
Hüseyin SAKAL
Ulaş. Dnz. Hbr. Bakanlığı
Karayolu Düzenleme Gen. Müd.
1. Bölge Müd. Tem.

Üye
İrfan İPŞİLİ
Metro İstanbul A.Ş. Gr. Müd. Tem.

Üye
Yunus Emre AYÖZÜN
Ulaşım Daire Başkanı

Üye
Akif ERAN
Sahil Gbv. Kom. Tem.

Üye
Cihan HUNCE
Ulaş. Dnz. Hbr. Bakanlığı
İst. Liman Bşk. Liği Tem.
(Katılmadı)

Üye
Mehmet ACET
Ulaş. Dnz. Hbr. Bakanlığı
Altyapı Yat. Gen. Müd. Tem.

Üye
Mükremin AYKAN
Ulaşım Daire Başkanı

Üye
Bilent AY
İst. Emn. Müd. Tem.

Üye
Hüseyin YAGCIOĞLU
1. Hukuk Müşavir Tem.

Üye
Haluk KURKAN
Ulaş. Dnz. Hbr. Bakanlığı
DHMİ Gen. Müd. Tem.

Üye
İsmail ERGÖBÜR
İETT Gen. Müd. Tem.

Üye
Musa YAZICI
Top. Ulaş. Hiz. Müd. Tem.



T.C
İSTANBUL BÜYÜKŞEHİR BELEDİYE BAŞKANLIĞI
Ulaşım Daire Başkanlığı
Ulaşım Koordinasyon Müdürlüğü

Sayı : 27936358.306/
Konu : UKOME Kararı

4291/135368

04.16.2018

DAĞITIM YERLERİNE

Ulaşım Koordinasyon Merkezi (UKOME)'nin "Taksi Durak Teklifleri – Uğur Mumcu Mahallesi, 2336/1 Sokak, 6756 Ada, 11 Parsel Güneyi Sultangazi/İSTANBUL") hususunda aldığı 09.05.2018 tarih ve 2018/3-13.Ç sayılı kararı yazımız ekinde gönderilmektedir.

Bilgi ve gereğini arz ve rica ederim.

Mükremin KARA
Ulaşım Koordinasyon Müdürü

Ek: - UKOME Kararı

Dağıtım:

Gereği:

- Toplu Ulaşım Hizmetleri Müdürlüğü

Bilgi:

- İstanbul Valiliği/İl Emniyet Müdürlüğü
- İl Jandarma Komutanlığı
- Sultangazi Belediyesi
- Zabıta Daire Başkanlığı
- Yol Bakım ve Altyapı Koordinasyon Daire Başkanlığı
- Trafik Müdürlüğü
- Emlak Müdürlüğü
- İSPARK A.Ş.
- İstanbul Esnaf ve Sanatkarlar Odaları Birliği
- İstanbul Taksiciler Esnaf Odası
- Bahçelievler Şoförler Esnaf Odası



- Yazı İşleri -

UKOME, İstanbul Büyükşehir Belediye Başkanlığı Genel Sekreter Sn. Dr. Hayri BARAÇLI Başkanlığında 09.05.2018 gün ve saat 16:00'da gündemindeki konuları görüşmek üzere toplandı.

- İlgi: a) 25.06.2009 tarihli ve 2009/3-13 sayılı Ticari Taksi ve Taksi Dolmuş Yönergesi.
b) Toplu Ulaşım Hizmetler Müdürlüğünün 07.05.2018 tarih ve 1751 sayılı yazısı ile ekli raporu.

TEKLİF: Uğur Mumcu Mahallesi 2336/1 Sokak Sultangazi/İstanbul (6756 Ada 11 Parsel Güneyi) (1427 ID) Taksi Durak Teklifi.

TOPLU ULAŞIM HİZMETLERİ MÜDÜRLÜĞÜ RAPORU:

İlgi (b) Toplu Ulaşım Hizmetleri Müdürlüğü yazısı ekli raporunda;

İlgi (a) yönerge çerçevesinde müracaat usul ve esaslarına uygun olarak taksi durağı için müracaatı yapılan, ilgili kurumlardan görüşleri sorulan ve uygun görülen "Uğur Mumcu Mahallesi 2336/1 Sokak Sultangazi/İstanbul (6756 Ada 11 Parsel Güneyi) (1427 ID)" adresinde ekli 1/500 vaziyet planında gösterilen alanın taksi durak yeri olarak düzenlenmesi uygun mütalaa edilmekte olup konunun UKOME gündemine taşınması hususunu arz ederim.

UKOME'NİN KARARI: İlgi (b) Toplu Ulaşım Hizmetleri Müdürlüğü yazısı ekli raporundaki değerlendirme doğrultusunda, "Uğur Mumcu Mahallesi 2336/1 Sokak Sultangazi/İstanbul (6756 Ada 11 Parsel Güneyi) (1427 ID)" adresinde ekli 1/500 vaziyet planında gösterilen alanda taksi durağı kurulması teklifinin kabulüne karar verilmiştir.

Başkan
Dr. Hayri BARAÇLI
Genel Sekreter
09.05.2018

Adil KARASMAILOĞLU
Genel Sekreter Yrd.

Yunus L. AYDIN
Ulaşım Daire Başkanı

İst. İmm. Müd. Tem.

Üye
Şevket AKTAY
Millî Savunma Bakanlığı
1. Ordu Kom. Tem.
(Katılmadı)

İ. Hava Selvi
İl J. Kom. Tem.

Akif Ç. A.
Sahil Gü. Kom. Tem.

Hüseyin Ç. A.
İ. Hukuk Müd. Tem.

Üye
N. Tarık T. A.
Gen. İşl. Müd. Bşk. Tem.

Üye
N. Tarık T. A.
Uş. Dnz. Hbr. Bakanlığı
Kırayolları D. B. Müd. Tem.

Üye
Cihan HUNCE
Uş. Dnz. Hbr. Bakanlığı
İst. Liman Bşk. Lığı Tem.
(Katılmadı)

Üye
N. Tarık T. A.
Uş. Dnz. Hbr. Bakanlığı
DHMI Gen. Müd. Tem.

Yılmaz K. A.
Uş. Dnz. Hbr. Bakanlığı
TCDD 1. Bölge Müd. Tem.

Üye
Halit Ş. A.
Uş. Dnz. Hbr. Bakanlığı
Karayolu Düzenleme Gen. Müd.
1. Bölge Müd. Tem.

Üye
Halit Ş. A.
Uş. Dnz. Hbr. Bakanlığı
Altyapı Yat. Gen. Müd. Tem.

Üye
Halit Ş. A.
İETT Gen. Müd. Tem.

Üye
Yakup G. A.
İst. Şehir Hatları Tur. A.Ş. Tem.

Üye
İbrahim İPŞİR
Metro İstanbul A.Ş. Gen. Müd. Tem.

Üye
Mehmet AKA
Ulaşım Müd. Tem.

Üye
Musa YAZICI
Toplu Uş. Hiz. Müd.

Üye
Halit Y. MAZ
Türkiye Şoförleri ve Otomobilçileri
Federasyonu Tem.

Üye
Sultangazi Belediyesi Tem.
(Katılmadı)

ASLI GİBİDİR



T.C
İSTANBUL BÜYÜKŞEHİR BELEDİYE BAŞKANLIĞI
Ulaşım Daire Başkanlığı
Ulaşım Koordinasyon Müdürlüğü

Sayı : 27936358.306/
Konu : UKOME Kararı

42 90/135360

04.16.../2018

DAĞITIM YERLERİNE

Ulaşım Koordinasyon Merkezi (UKOME)'nin "Taksi Durak Teklifleri – PTT Evleri Mahallesi, Bahçeköy Yolu Caddesi, 538 Ada, 40 Parsel Güneyi Sarıyer/İSTANBUL") hususunda aldığı 09.05.2018 tarih ve 2018/3-13.A sayılı kararı yazımız ekinde gönderilmektedir.

Bilgi ve gereğini arz ve rica ederim.

Mükremin KARA
Ulaşım Koordinasyon Müdürü

Ek: - UKOME Kararı

Dağıtım:

Gereği:

- Toplu Ulaşım Hizmetleri Müdürlüğü

Bilgi:

- İstanbul Valiliği/İl Emniyet Müdürlüğü
- İl Jandarma Komutanlığı
- Sarıyer Belediyesi
- Zabıta Daire Başkanlığı
- Yol Bakım ve Altyapı Koordinasyon Daire Başkanlığı
- Trafik Müdürlüğü
- Emlak Müdürlüğü
- İSPARK A.Ş.
- ✓ İstanbul Esnaf ve Sanatkarlar Odaları Birliği
- İstanbul Taksiciler Esnaf Odası
- Bahçelievler Şoförler Esnaf Odası

İSTANBUL ESNAF VE SANATKARLAR ODALARI BİRLİĞİ	
Kayıt No.	2878
Geldiği Tarih	11 Haziran 2018

- Yazı izleri -

UKOME, İstanbul Büyükşehir Belediye Başkanlığı Genel Sekreter Sn. Dr. Hayri BARAÇLI Başkanlığında 09.05.2018 gün ve saat 16:00'da gündemindeki konuları görüşmek üzere toplandı.

- İlgi: a) 25.06.2009 tarihli ve 2009/3-13 sayılı Ticari Taksi ve Taksi Dolmuş Yönergesi.
b) Toplu Ulaşım Hizmetler Müdürlüğünün 07.05.2018 tarih ve 1751 sayılı yazısı ile ekli raporu.

TEKLİF: PTT Evleri Mahallesi Bahçeköy Yolu Caddesi Sarıyer/İstanbul (538 Ada 40 Parsel Güneyi) (1347 ID) Taksi Durak Teklifi.

TOPLU ULAŞIM HİZMETLERİ MÜDÜRLÜĞÜ RAPORU:

İlgi (b) Toplu Ulaşım Hizmetleri Müdürlüğü yazısı ekli raporunda;

İlgi (a) yönerge çerçevesinde müracaat usul ve esaslarına uygun olarak taksi durağı için müracaatı yapılan, ilgili kurumlardan görüşleri sorulan ve uygun görülen "PTT Evleri Mahallesi Bahçeköy Yolu Caddesi Sarıyer/İstanbul (538 Ada 40 Parsel Güneyi) (1347 ID)" adresinde ekli 1/500 vaziyet planında gösterilen alanın taksi durak yeri olarak düzenlenmesi uygun mütalaa edilmekte olup konunun UKOME gündemine taşınması hususunu arz ederim.

UKOME'NİN KARARI: İlgi (b) Toplu Ulaşım Hizmetleri Müdürlüğü yazısı ekli raporundaki değerlendirme doğrultusunda, "PTT Evleri Mahallesi Bahçeköy Yolu Caddesi Sarıyer/İstanbul (538 Ada 40 Parsel Güneyi) (1347 ID)" adresinde ekli 1/500 vaziyet planında gösterilen alanda taksi durağı kurulması teklifinin kabulüne karar verilmiştir.

Başkan
Dr. Hayri BARAÇLI
Genel Sekreter
1.../20...

Üye
Adil KARASMAILOĞLU
Genel Sekreter Yrd.

Üye
Yunus Emre AYÖZ
Ulaşım Daire Başkanı

Üye
Bülent AY
İst. Emn. Müd. Tem.

Üye
Şevket AKTAY
Millî Savunma Bakanlığı
1. Ordu Kom. Tem.
(Katılmadı)

Üye
İ. H. Atı ELVİ
II J. Kom. Tem.

Üye
Akif EKİ
Sahil G. v. Kom. Tem.

Üye
Hüseyin AKGÜLLÜ
I. Hukuk Müş. Tem.

Üye
Necmi ACAR
1. Bölge Müd. Tem.

Üye
N. İsmail KARAYOLU
İst. Dnz. Hbr. Bakanlığı
Karayolu 1. Bölge Müd. Tem.

Üye
Cihan HUNCE
Ulaşım Dnz. Hbr. Bakanlığı
İst. Liman Bşk. Lığı Tem.
(Katılmadı)

Üye
Mehmet AKAN
Ulaşım Dnz. Hbr. Bakanlığı
DHMİ Gen. Müd. Tem.

Üye
Yılmaz K. AGİL
Ulaşım Dnz. Hbr. Bakanlığı
TCDD 1. Bölge Müd. Tem.

Üye
Ulaşım Dnz. Hbr. Bakanlığı
Karayolu Düzenleme Gen. Müd.
1. Bölge Müd. Tem.

Üye
M. Levent ACI
Ulaşım Dnz. Hbr. Bakanlığı
Altyapı Yat. Gen. Müd. Tem.

Üye
Mehmet EROĞLU
İst. Emn. Müd. Tem.

Üye
Yakup Ç. ER
İst. Şehir Hatları Tur. A.Ş. Tem.

Üye
İrfan İLİŞİR
Metro İstanbul A.Ş. Gen. Müd. Tem.


Üye
Mehmet AKAN
Ulaşım Dnz. Hbr. Bakanlığı

Üye
Musa YAZICI
Top. Ulaş. Hiz. Müd.

Üye
H. Y. MAZ
Türkiye Şoförleri ve Otomobilciler
Federasyonu Tem.

Üye
Sarıyer Belediyesi Tem.
(Katılmadı)

ASLI GİBİDİR

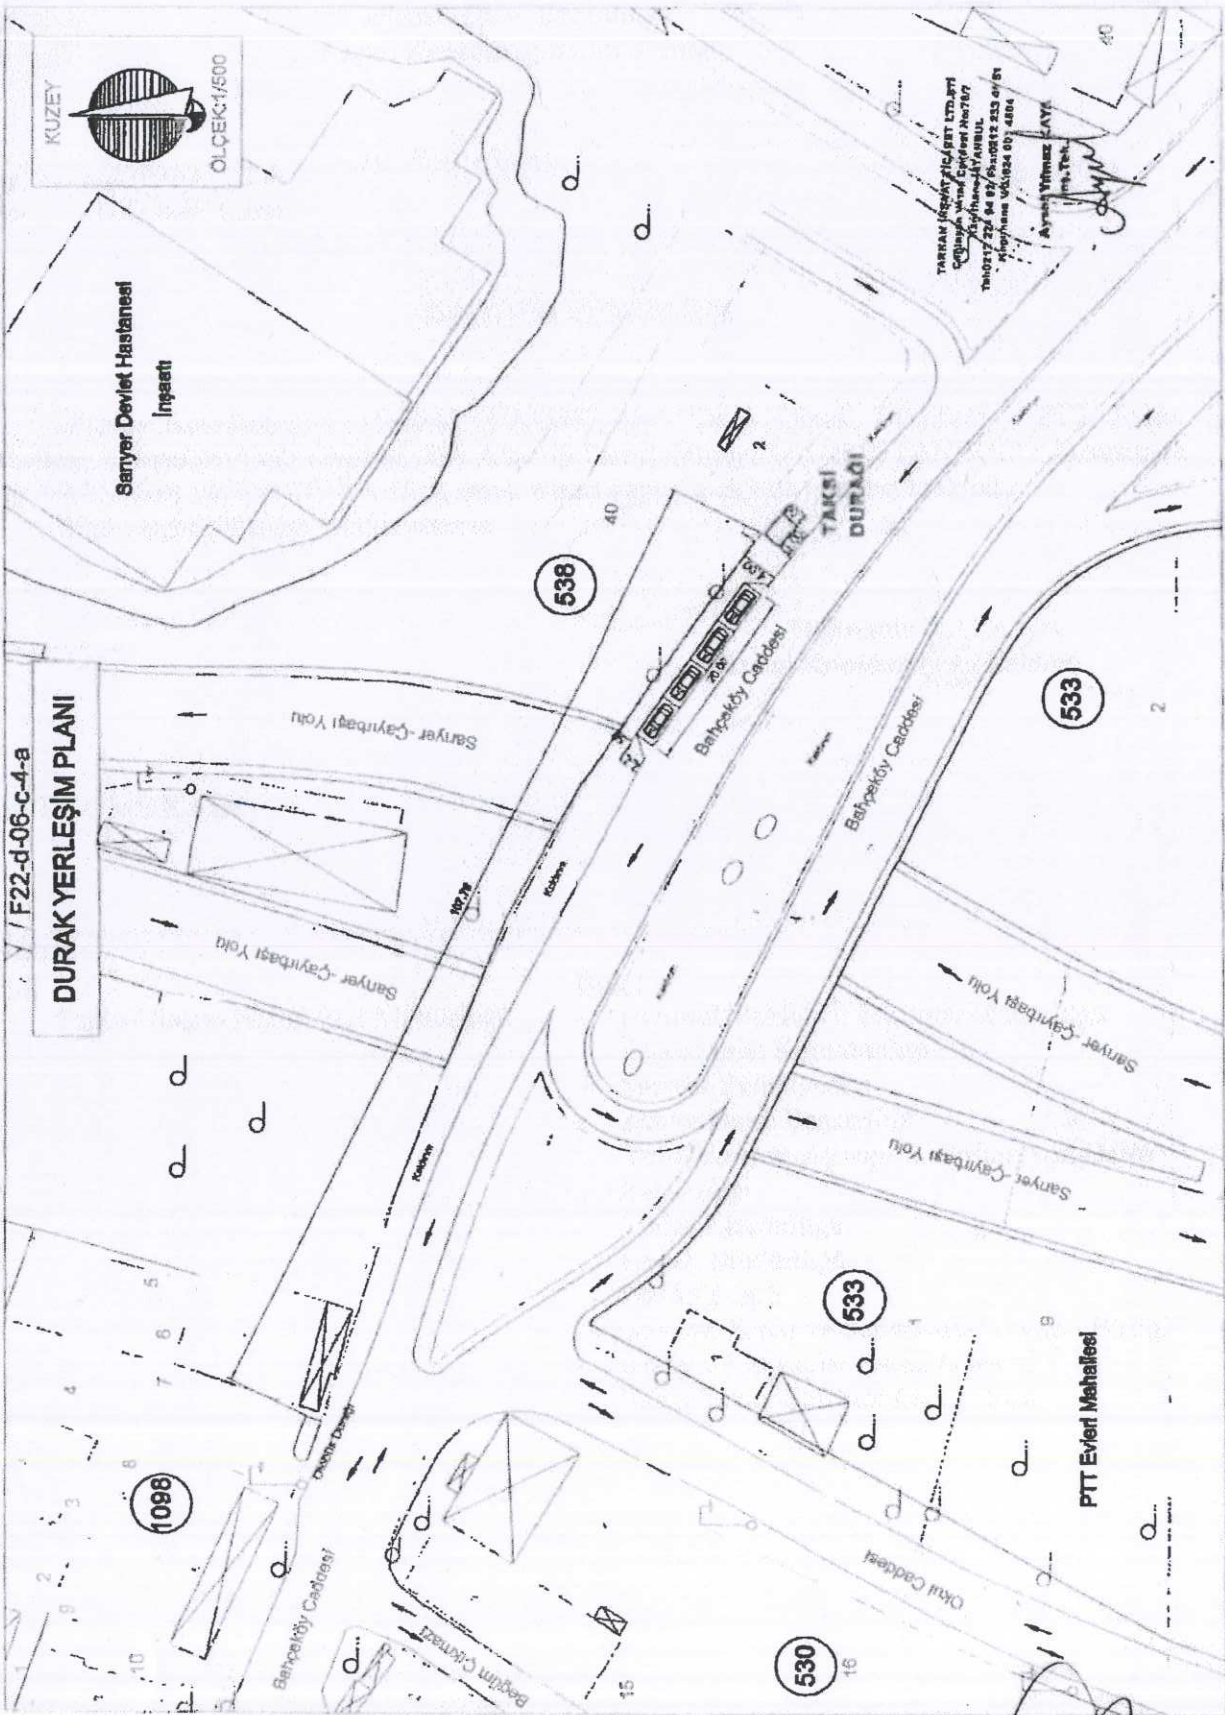

DURAK YERLEŞİM PLANI

F22-d-06-c-4-a

KUZEY
OLÇEK:1/500

Sanyer Devlet Hastanesi
İnşaatı

TARKAN İZGÜZÜ / İMZA
Çalışma No: 16.08.2017
TARİH: 16.08.2017
TELEFON: 0312 421 82 82 / 0312 421 82 82
E-POSTA: tizguz@yapim.com.tr

Ayhan İZGÜZÜ
İmza

Sanyer-Cayirbaşı Yolu

Sanyer-Cayirbaşı Yolu

Sanyer-Cayirbaşı Yolu

Bahçeköy Caddesi

Bahçeköy Caddesi

Sanyer-Cayirbaşı Yolu

Sanyer-Cayirbaşı Yolu

1098

533

PTT Evleri Mahallesi

530

ASLI GİBİDİR