




T.C
İSTANBUL BÜYÜKŞEHİR BELEDİYE BAŞKANLIĞI
Ulaşım Daire Başkanlığı
Ulaşım Koordinasyon Müdürlüğü

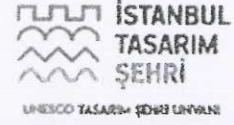

Say : 27936358.210.99/ - 267145 - 3301
Kon : UKOME Kararı

07.12.2018

DAĞITIM YERLERİNE

Ulaşım Koordinasyon Merkezi (UKOME)'nin "Taksi Durak Teklifleri - Yeşilkent Mahallesi, Nazım Hikmet Bulvarı, 2011. Sokak, No:16 D:3 Blok Fi Tower Setisi Yol Üzeri Köksi Esenyurt/İSTANBUL") hususunda aldığı 22.11.2018 tarih ve 2018/9-10.A sayılı kararı yazınız ekinde gönderilmektedir.

Bilgi ve gereğini arz ve rica ederim.

Mükremin KARA
Ulaşım Koordinasyon Müdürü

Ek: - UKOME Kararı

Yav 151.

İSTANBUL ESNAF VE SANATKARLAR ODALARI BİRLİĞİ	
Kayıt No.	584
Geldiği Tarih	12 Aralık 2018

Dağıtım:

Gereği:

- Toplu Ulaşım Hizmetleri Müdürlüğü

Bilgi:

- İstanbul Valiliği/İl Emniyet Müdürlüğü
- İl Jandarma Komutanlığı
- Esenyurt Belediyesi
- Zabıta Daire Başkanlığı
- Yol Bakım ve Altyapı Koordinasyon Daire Başkanlığı
- Trafik Müdürlüğü
- Emlak Müdürlüğü
- İSPARK A.Ş.
- İstanbul Esnaf ve Sanatkarlar Odaları Birliği
- İstanbul Taksiciler Esnaf Odası
- Bahçelievler Şoförler Esnaf Odası

UKOME, İstanbul Büyükşehir Belediye Başkanlığı Genel Sekreter Sn. Dr. Hayri BARAÇLI Başkanlığında 22.11.2018 gün ve saat 15:30'da gündemindeki konuları görüşmek üzere toplandı.

İlgili 25.06.2009 tarihli ve 2009/3-13 sayılı Ticari Taksi ve Taksi Dolmuş Yönergesi.

b) Toplu Ulaşım Hizmetler Müdürlüğü'nün 21.11.2018 tarih ve 4346 sayılı yazısı ile ekli raporu.

TEKLİF: Yeşilkent Mahallesi Nazım Hikmet Bulvarı 2011. Sokak No:16 D:3 Blok Fi Tower Sitesi Yol Üzeri Köşesi Esenyurt/İstanbul (1361 ID) Taksi Durak Teklifi.

TOPLU ULAŞIM HİZMETLERİ MÜDÜRLÜĞÜ RAPORU:

İlg(b) Toplu Ulaşım Hizmetleri Müdürlüğü yazısı ekli raporunda;

İlg (a) yönerge çerçevesinde müracaat usul ve esaslarına uygun olarak taksi durağı için müracaatı yapılan, ilgili kurumlardan görüşleri sorulan ve uygun görülen "Yeşilkent Mahallesi Nazım Hikmet Bulvarı 2011. Sokak No:16 D:3 Blok Fi Tower Sitesi Yol Üzeri Köşesi Esenyurt/İstanbul (1361 ID)" adresinde ekli 1/500 vaziyet planında gösterilen alanda taksi durak yeri olarak düzenlenmesi uygun mütalaa edilmekte olup konunun UKOME gündemine taşınması hususunu arz ederim.

UKOME'NİN KARARI: İlg (b) Toplu Ulaşım Hizmetleri Müdürlüğü yazısı ekli raporundaki değerlendirme doğrultusunda, "Yeşilkent Mahallesi Nazım Hikmet Bulvarı 2011. Sokak No:16 D:3 Blok Fi Tower Sitesi Yol Üzeri Köşesi Esenyurt/İstanbul (1361 ID)" adresinde ekli 1/500 vaziyet planında gösterilen alanda taksi durağı kurulması teklifinin kabulüne karar verilmiştir.

Başkan
Dr. Hayri BARAÇLI
Genel Sekreter
... / ... / 2018

Üye
Adil BARAİSMALOĞLU
Genel Sekreter Yrd.

Üye
Yunus Emre AYOZ
Ulaşım Daire Başkanı

Üye
Bülent AY
İst. Emn. Müd. Tem.

Üye
Şevket AKTAY
Millî Savunma Bakanlığı
1. Ordu Kom. Tem.
(Katılmadı)

Üye
Şener BAYRAKTAR
İl Jen. Kom. Tem.

Üye
Akif CERAN
Sahil Gbv. Kom. Tem.
(Katılmadı)

Üye
Hüseyin YILMAZ
1.Hukuk Müşaviri Tem.

Üye
Nesrettin ACAR
Fen İşl. Mai. Bşk. Tem.

Üye
N. Tarık DURAN
Ulaştırma ve Altyapı Bakanlığı
Karayolları 4. Bölge Müd. Tem.

Üye
Cihan KURBAN
Ulaştırma ve Altyapı Bakanlığı
İst. Liman Bşk. Lığı Tem.

Üye
Kerem FIDAN
Ulaştırma ve Altyapı Bakanlığı
DHMİ Gen. Müd. Tem.

Üye
Levent M. MERİÇLİ
Ulaştırma ve Altyapı Bakanlığı
TCDD 1.Bölge. Müd. Tem.

Üye
Halil ŞAHİN
Ulaştırma ve Altyapı Bakanlığı
Karayolu Düzenleme Gen. Müd.
1.Bölge Müd. Tem.

Üye
Ali Faik AŞCI
Ulaştırma ve Altyapı Bakanlığı
Altyapı Yat. Gen. Müd. Tem.

Üye
Mehmet ERDOĞDU
İSTİ Gen. Müd. Tem.

Üye
Yakup GÜLER
İst. Şehir Hatları Tur. A.Ş. Tem.

Üye
Ali FIRAT
Metro İstanbul A.Ş. Gn. Müd. Tem.

Üye
Makremi KARAR
Ulaşım Koordinatörü

Üye
Musa YAZICI
Top. Hiz. Müd.

Üye
Eyüp AKSU
Türkiye Şoförler ve Otomobilciler
Federasyonu Tem.

Üye
Esenyurt Belediyesi Tem.
(Katılmadı)

F21-d-24-a-4-c

DURAK YERLEŞİM PLANI

TAKSİ DURAĞI



Ahmeti Kalesoğlu
İnönü İlkokulu

Inovia 3. Etap

Fi Towers

2945

2945

2946

2945

2947

1117

544

1403

TARHAN İNŞAAT TİCARET LTD.ŞTİ
Ced'yan Uzun Caddeesi No: 22
Kuşunadağı TAŞKENT
Tic. Sic. No: 28 03 241012 No: 1403
Mühür No: V.D. 224 051
Aynak Yılmaz K.Ş.Ş.
Kuruluş

Nazım Hikmet Bulvarı

Nazım Hikmet Bulvarı

1900 Soka

1880 Soka

1786 Soka

1899 Soka

[Handwritten signature]



T.C
İSTANBUL BÜYÜKŞEHİR BELEDİYE BAŞKANLIĞI
Ulaşım Daire Başkanlığı
Ulaşım Koordinasyon Müdürlüğü



Sayı : 27936358.210.99/ 267155 - 9303
Konu : UKOME Kararı

07.12/2018

DAĞITIM YERLERİNE

Ulaşım Koordinasyon Merkezi (UKOME)'nin "Taksi Durak Teklifleri - Haseki Sultan Malallesi, Haseki Caddesi, 1103 Ada, 10 Parsel Kuzeyi Fatih/İSTANBUL") hususunda aldığı 22.11.2018 tarih ve 2018/9-10.B sayılı kararı yazımız ekinde gönderilmektedir.

Bilgi ve gereğini arz ve rica ederim.

İSTANBUL ESNAF VE SANATKARLAR ODALARI BİRLİĞİ	
Kayıt No.	5851
Geldiği Tarih	12 Aralık 2018

Yanılı

Mükremin KARA
Ulaşım Koordinasyon Müdürü

Ek: UKOME Kararı

Dağıtım:

Gereği:

- Toplu Ulaşım Hizmetleri Müdürlüğü

Bilgi:

- İstanbul Valiliği/İl Emniyet Müdürlüğü
- İl Jandarma Komutanlığı
- Fatih Belediyesi
- Zabıta Daire Başkanlığı
- Yol Bakım ve Altyapı Koordinasyon Daire Başkanlığı
- Trafik Müdürlüğü
- Emlak Müdürlüğü
- İSPARK A.Ş.
- İstanbul Esnaf ve Sanatkarlar Odaları Birliği
- İstanbul Taksiciler Esnaf Odası
- Bahçelievler Şoförler Esnaf Odası

UKOME, İstanbul Büyükşehir Belediye Başkanlığı Genel Sekreter Sn. Dr. Hayri BARAÇLI Başkanlığında **22.11.2018** gün ve saat 15:30'da gündemindeki konuları görüşmek üzere toplandı.

- İlgi:)** 25.06.2009 tarihli ve 2009/3-13 sayılı Ticari Taksi ve Taksi Dolmuş Yönergesi.
1) Toplu Ulaşım Hizmetler Müdürlüğünün 21.11.2018 tarih ve 4346 sayılı yazısı ile ekli raporu.

TEKLİF: Haseki Sultan Mahallesi Haseki Caddesi 1103 Ada 10 Parsel Kuzeyi Fatih/İstanbul (1194 ID) Taksi Durak **Teklisi.**

DPLU ULAŞIM HİZMETLERİ MÜDÜRLÜĞÜ RAPORU:

İlgi (b) Toplu Ulaşım Hizmetleri Müdürlüğü yazısı ekli raporunda;

İlgi (a) yönerge çerçevesinde müracaat usul ve esaslarına uygun olarak taksi durağı için müracaatı yapılan, ilgili **karar**lardan görüşleri sorulan ve uygun görülen "Haseki Sultan Mahallesi Haseki Caddesi 1103 Ada 10 Parsel Kuzeyi **Fatih** İstanbul (1194 ID)" adresinde ekli 1/500 vaziyet planında gösterilen alanın taksi durak yeri olarak düzenlenmesi **uygun** mütalaa edilmekte olup konunun UKOME gündemine taşınması hususunu arz ederim.

UKOME'NİN KARARI: İlgi (b) Toplu Ulaşım Hizmetleri Müdürlüğü yazısı ekli raporundaki değerlendirme **doğrultusunda**, "Haseki Sultan Mahallesi Haseki Caddesi 1103 Ada 10 Parsel Kuzeyi Fatih/İstanbul (1194 ID)" adresinde **ekli 1/500** vaziyet planında gösterilen alanda taksi durağı kurulması teklifinin kabulüne karar verilmiştir.

Başkan
Dr. Hayri BARAÇLI
Genel Sekreter
... / 2018

Adil KARAIŞMAİLOĞLU
Genel Sekreter Yrd.

Yunus Emre AYÖZEN
Ulaşım Daire Başkanı

Üye
Bülent AY
İst. İmn. Müd. Tem.

Üye
Şevket AKTAY
Millî Savunma Bakanlığı
1. Ordu Kom. Tem.
(Katılmadı)

Üye
Sener BAYRAKTAR
11. Jan. Kom. Tem.

Üye
Akif CERAN
Sahil Güvenlik Kom. Tem.
(Katılmadı)

Üye
Hüseyin YAĞCIKÖKLÜ
1. Hukuk Müşaviri Tem.

Üye
Necmettin ACAR
Fen İşl. D.İ. Bşk. Tem.

Üye
N. T. DURAN
Ulaştırma ve Altyapı Bakanlığı
Karayolları 1. Bölge Müd. Tem.

Üye
Cihan HUNCE
Ulaştırma ve Altyapı Bakanlığı
İst. Liman Bşk. Lığı Tem.

Üye
Kerem FİDAN
Ulaştırma ve Altyapı Bakanlığı
DHMİ Gen. Müd. Tem.

Üye
Levent M. MERİÇLİ
Ulaştırma ve Altyapı Bakanlığı
TCDD 1. Bölge. Müd. Tem.

Üye
Halil SAĞIN
Ulaştırma ve Altyapı Bakanlığı
Karayolu Düzenleme Gen. Müd.
1. Bölge Müd. Tem.

Üye
Ali Paik AŞCI
Ulaştırma ve Altyapı Bakanlığı
Altyapı Yat. Gen. Müd. Tem.

Üye
İsmail BİÇKİLİ
İETT Gen. Müd. Tem.

Üye
Yakup GÜLER
İst. Şehir Hatları Tur. A.Ş. Tem.

Üye
Ali FIRAT
Metro İstanbul A.Ş. Gn. Müd. Tem.

Üye
Mükrem AYRA
Ulaşım Koordinat. Md.


Üye
Musa YAZICI
Top. Ulaş. Hiz. Md.

Üye
Eyüp AKSU
Türkiye Şoförler ve Otomobilciler
Federasyonu Tem.

Üye
Cihan Erhan ÇELİK
Fatih Belediyesi Tem.



KUZEY

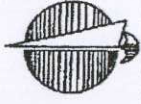

ÖLÇEK: 1/500

F21-C-24-C3-b

DURAK YERLEŞİM PLANI

Haseli Eğitim
ve
Araştırma Hastanesi

1102

I.O. Kardiyoloji Enstitüsü
Hastanesi

1103

P

KABİN

Keyci Hatun
Carni

Nakli Sokakı

1128

Bayrampaşa
Kültür Merkezi

Küçük Mühendis Sokakı

1130

Açıköz Sokakı

1105

AYŞE YILMAZ KATI
Mimarlık
Mimarlar Odası
Kültür Varlıkları
Mühür No: 199/2011
Kültür Varlıkları
Mühür No: 199/2011
Kültür Varlıkları
Mühür No: 199/2011





T.C
İSTANBUL BÜYÜKŞEHİR BELEDİYE BAŞKANLIĞI
Ulaşım Daire Başkanlığı
Ulaşım Koordinasyon Müdürlüğü



Sayı : 27936358.210.99/
Konu : UKOME Kararı

9305-267162

07.11/2018

DAĞITIM YERLERİNE

Ulaşım Koordinasyon Merkezi (UKOME)'nin "Taksi Durak Teklifleri – Evliya Çelebi Mahallesi, Genç Osman Caddesi, No:2 Tuzla/İSTANBUL" hususunda aldığı 22.11.2018 tarih ve 2018/9-10.C sayılı kararı yazımız ekinde gönderilmektedir.

Bilgi ve gereğini arz ve rica ederim.

İSTANBUL ESNAF VE SANATKARLAR ODALARI BİRLİĞİ	
Kayıt No.	5852
Geldiği Tarih	12 Aralık 2018

Kayıt No.

Mükremin KARA
Ulaşım Koordinasyon Müdürü

Ek: - UKOME Kararı

Dağıtım:

Gereği:

- Toplu Ulaşım Hizmetleri Müdürlüğü

Bilgi:

- İstanbul Valiliği/İl Emniyet Müdürlüğü
- İl Jandarma Komutanlığı
- Tuzla Belediyesi
- Zabıta Daire Başkanlığı
- Yol Bakım ve Altyapı Koordinasyon Daire Başkanlığı
- Trafik Müdürlüğü
- Emlak Müdürlüğü
- İSPARK A.Ş.
- İstanbul Esnaf ve Sanatkarlar Odaları Birliği
- İstanbul Taksiciler Esnaf Odası
- Bahçelievler Şoförler Esnaf Odası

UKOME, İstanbul Büyükşehir Belediye Başkanlığı Genel Sekreter Sn. Dr. Hayri BARAÇLI Başkanlığında 22.11.2018 gün ve saat 15:30'da gündemindeki konuları görüşmek üzere toplandı.

- İlg:** a) 25.06.2009 tarihli ve 2009/3-13 sayılı Ticari Taksi ve Taksi Dolmuş Yönergesi.
b) Toplu Ulaşım Hizmetler Müdürlüğünün 21.11.2018 tarih ve 4346 sayılı yazısı ile ekli raporu.

TEKLİF: Evliya Çelebi Mahallesi Genç Osman Caddesi No:2 Tuzla/İstanbul (1244 ID) Taksi Durak Teklifi.

TOPLU ULAŞIM HİZMETLERİ MÜDÜRLÜĞÜ RAPORU:

İlg (b) Toplu Ulaşım Hizmetleri Müdürlüğü yazısı ekli raporunda;

İlg (a) yönerge çerçevesinde müracaat usul ve esaslarına uygun olarak taksi durağı için müracaatı yapılan, ilgili kurumlardan görüşleri sorulan ve uygun görülen "Evliya Çelebi Mahallesi Genç Osman Caddesi No:2 Tuzla/İstanbul (1244 ID)" adresinde ekli 1/500 vaziyet planında gösterilen alanın taksi durak yeri olarak düzenlenmesi uygun mütalaa edilmiş olup konunun UKOME gündemine taşınması hususunu arz ederim.

UKOME'NİN KARARI: İlg (b) Toplu Ulaşım Hizmetleri Müdürlüğü yazısı ekli raporundaki değerlendirme doğrultusunda, "Evliya Çelebi Mahallesi Genç Osman Caddesi No:2 Tuzla/İstanbul (1244 ID)" adresinde ekli 1/500 vaziyet planında gösterilen alanda taksi durağı kurulması teklifinin kabulüne karar verilmiştir.

Başkan
Dr. Hayri BARAÇLI
Genel Sekreter
1... /2018

Üye
Şevket AKTAY
Millî Savunma Bakanlığı
I. Ordu Kom. Tem.
(Katılmadı)

Üye
Necmettin ACAR
Fen İşl. Bai. Bşk. Tem.

Üye
Eyyüp M. MERİÇLİ
Ulaştırma ve Altyapı Bakanlığı
TCDD 1.Bölge. Müd. Tem.

Üye
Yakup GÜLER
İst. Şehir Hatları Tur. A.Ş. Tem.

Üye
Eyüp AKSU
Türkiye Şoförler ve Otomobilciler
Federasyonu Tem.

Üye
Adil KARAİSMAİLOĞLU
Genel Sekreter Yrd.

Üye
Şehin BAYRAKTAR
II. Ordu Kom. Tem.

Üye
N. Tanrıoğlu
Ulaştırma ve Altyapı Bakanlığı
Karayolları Bölge Müd. Tem.

Üye
HANİ SAKIN
Ulaştırma ve Altyapı Bakanlığı
Karayolu Düzenleme Gen. Müd.
I. Bölge Müd. Tem.

Üye
Ali FIRAT
Metro İstanbul A.Ş. Gn. Müd. Tem.

Üye
Tuzla Belediyesi Tem.
(Katılmadı)

Üye
Yunus Emre AYÖZEN
Ulaşım Daire Başkanı

Üye
Akif CERAN
Sahil Gbv. Kom. Tem.
(Katılmadı)

Üye
Cihan HUNCE
Ulaştırma ve Altyapı Bakanlığı
İst. Liman Bşk. Lığı Tem.

Üye
Ali Faik AŞCI
Ulaştırma ve Altyapı Bakanlığı
Altyapı Yat. Gen. Müd. Tem.

Üye
Mükremin KARA
Ulaşım Koordinat. Md.


Üye
Bülent AY
İst. Emn. Müd. Tem.

Üye
Hüseyin YAKARDOĞLU
I. Hukuk Müşaviri Tem.

Üye
Korhan FIDAN
Ulaştırma ve Altyapı Bakanlığı
DHMI Gn. Müd. Tem.

Üye
İsmail HODUĞLU
EYT Genel Müd. Tem.

Üye
Mehmet ZİNCİ
Top. Ulaş. Hiz. Md.

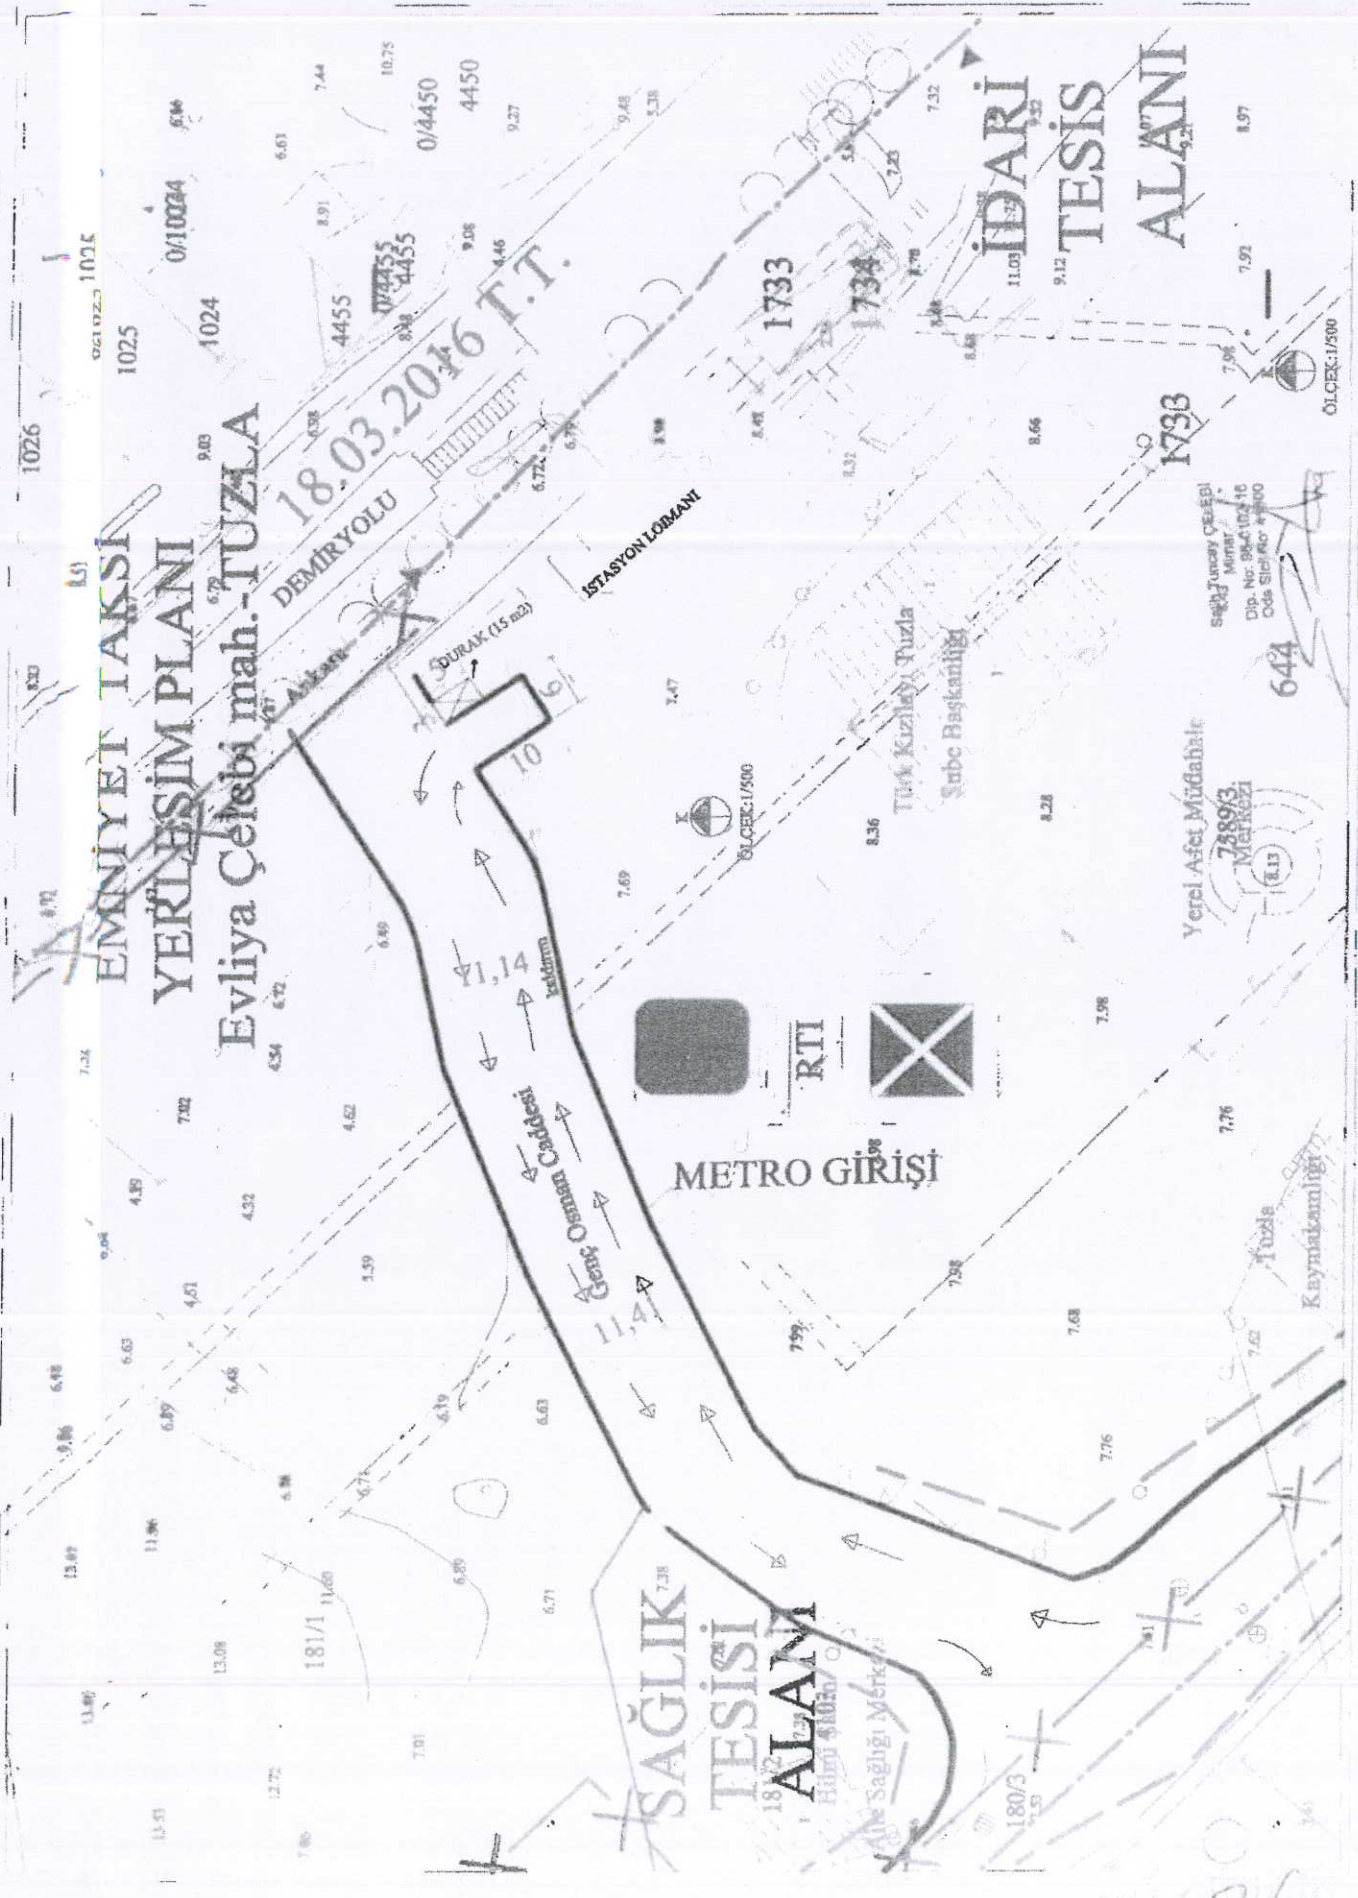

EMNİYET TAKSİ
YERLEŞİM PLANI
Evliya Çelebi mah. - TUZLA

18.03.2016 T.T.

SAĞLIK TESİSİ ALANI

İDARİ TESİS ALANI

METRO GİRİŞİ

RTİ

Sağlık Bakanlığı
Dip. No: 984102416
Odosu: 984102416

Yerel Afet Müdahale
78893
Mühürü

644

ÖLÇEK: 1/500

Tuzla
Kaymakamlığı

Handwritten signature



T.C
İSTANBUL BÜYÜKŞEHİR BELEDİYE BAŞKANLIĞI
Ulaşım Daire Başkanlığı
Ulaşım Koordinasyon Müdürlüğü



Sayı : 27936358.210.99/ - 267161-9304
Konu : UKOME Kararı

07.12.2018

DAĞITIM YERLERİNE

Ulaşım Koordinasyon Merkezi (UKOME)'nin "Taksi Durak Teklifleri - Orhanlı Mahallesi, Deri Organize Sanayi Bölgesi, Lazer Sokak, No:22 Tuzla/İSTANBUL" hususunda aldığı 22.11.2018 tarih ve 2018/9-10.Ç sayılı kararı yazımız ekinde gönderilmektedir.

Bilgi ve gereğini arz ve rica ederim.

700 12.

İSTANBUL ESNAF VE SANATKARLAR ODALARI BİRLİĞİ	
Kayıt No.	5853
Geldiği Tarih	12 Aralık 2018

Mükremin KARA
Ulaşım Koordinasyon Müdürü

Ek: - UKOME Kararı

Dağıtım:

Gereği:

- Toplu Ulaşım Hizmetleri Müdürlüğü

Bilgi:

- İstanbul Valiliği/İl Emniyet Müdürlüğü
- İl Jandarma Komutanlığı
- Tuzla Belediyesi
- Zabıta Daire Başkanlığı
- Yol Bakım ve Altyapı Koordinasyon Daire Başkanlığı
- Trafik Müdürlüğü
- Emlak Müdürlüğü
- İSPARK A.Ş.
- İstanbul Esnaf ve Sanatkarlar Odaları Birliği
- İstanbul Taksiciler Esnaf Odası
- Bahçelievler Şoförler Esnaf Odası

UKOME, İstanbul Büyükşehir Belediye Başkanlığı Genel Sekreter Sn. Dr. Hayri BARAÇLI Başkanlığında 22.11.2018 gün ve saat 15:30'da gündemindeki konuları görüşmek üzere toplandı.

İlgili 25.06.2009 tarihli ve 2009/3-13 sayılı Ticari Taksi ve Taksi Dolmuş Yönergesi.

b Toplu Ulaşım Hizmetler Müdürlüğü'nün 21.11.2018 tarih ve 4346 sayılı yazısı ile ekli raporu.

TEKLİF: Orhanlı Mahallesi Deri Organize Sanayi Bölgesi Lazer Sokak No:22 Tuzla/İstanbul (1431 ID) Taksi Durak Teklif

TOPLU ULAŞIM HİZMETLERİ MÜDÜRLÜĞÜ RAPORU:

İlg (b) Toplu Ulaşım Hizmetleri Müdürlüğü yazısı ekli raporunda;

İlg (a) yönerge çerçevesinde müracaat usul ve esaslarına uygun olarak taksi durağı için müracaatı yapılan, ilgili kurumlardan görüşleri sorulan ve uygun görülen "Orhanlı Mahallesi Deri Organize Sanayi Bölgesi Lazer Sokak No:22 Tuzla/İstanbul (1431 ID)" adresinde ekli 1/500 vaziyet planında gösterilen alanın taksi durak yeri olarak düzenlenmesi uygun mütalaa edilmekte olup konunun UKOME gündemine taşınması hususunu arz ederim.

UKOME'NİN KARARI: İlg (b) Toplu Ulaşım Hizmetleri Müdürlüğü yazısı ekli raporundaki değerlendirme doğrultusunda, "Orhanlı Mahallesi Deri Organize Sanayi Bölgesi Lazer Sokak No:22 Tuzla/İstanbul (1431 ID)" adresinde ekli 1/500 vaziyet planında gösterilen alanda taksi durağı kurulması teklifinin kabulüne karar verilmiştir.

Başkan
Dr. Hayri BARAÇLI
Genel Sekreter
... / ... / 2018

Adil KARAIŞMAILOĞLU
Genel Sekreter Yrd.

Yunus Emre AYÖZEN
Ulaşım Daire Başkanı

Üye
Bülent AY
İst. İmn. Müd. Tem.

Üye
Şevket AKTAY
Millî Savunma Bakanlığı
I. Ordu Kom. Tem.
(Katılmadı)

Üye
Şehit BAYRAKTAR
II Jan. Kom. Tem.

Üye
Akif CERAN
Sahil Güvenlik Kom. Tem.
(Katılmadı)

Üye
Hüseyin YAGCI OĞLU
I. Hukuk Müşaviri Tem.

Üye
Necmettin ACAR
Gen İşl. Müd. Bşk. Tem.

Üye
N. Tarkan DÜBAY
Ulaştırma ve Altyapı Bakanlığı
Karayolları Bölge Müd. Tem.

Üye
Cihan HURÇE
Ulaştırma ve Altyapı Bakanlığı
İst. Liman Bşk. Lig. Tem.

Üye
Kenan FİDAN
Ulaştırma ve Altyapı Bakanlığı
Dramlı Gen. Müd. Tem.

Üye
Levent M. MERİÇLİ
Ulaştırma ve Altyapı Bakanlığı
TCDD I. Bölge Müd. Tem.

Üye
Halim ŞAHİN
Ulaştırma ve Altyapı Bakanlığı
Karayolu Düzenleme Gen. Müd.
I. Bölge Müd. Tem.

Üye
Ali Faik AŞCI
Ulaştırma ve Altyapı Bakanlığı
Altyapı Yat. Gen. Müd. Tem.

Üye
İbrahim ERGİL
İETT Gen. Müd. Tem.

Üye
Yakup GÜLER
İst. Şehir Hatları Tur. A.Ş. Tem.

Üye
Ali FIRAT
Metro İstanbul A.Ş. Gn. Müd. Tem.

Üye
Mukemil KARA
Ulaşım Koordinatörü

Üye
Musa YAZICI
Top. Ulaş. Hiz. Md.

Üye
Eyüp AKSU
Türkiye Şoförler ve Otomobilciler
Federasyonu Tem.

Üye
Tuzla Belediyesi Tem.
(Katılmadı)



T.C
İSTANBUL BÜYÜKŞEHİR BELEDİYE BAŞKANLIĞI
Ulaşım Daire Başkanlığı
Ulaşım Koordinasyon Müdürlüğü



Sayı : 27936358.210.99/
Konu : UKOME Kararı

9302-267149 0.7.12/2018

DAĞITIM YERLERİNE

Ulaşım Koordinasyon Merkezi (UKOME)'nin "Taksi Durak Teklifleri – İnönü Mahallesi, Kayışdağı Caddesi, No:246 Yanı (Halk Ekmek Yanı) Ataşehir/İSTANBUL") hususunda aldığı 22.11.2018 tarih ve 2018/9-10.D sayılı kararı yazımız ekinde gönderilmektedir.

Bilgi ve gereğini arz ve rica ederim.

İSTANBUL ESNAF VE SANATKARLAR ODALARI BİRLİĞİ	
Kayıt No.	5850
Geldiği Tarih	12 Aralık 2018

400 12

Mükremin KARA
Ulaşım Koordinasyon Müdürü

Ek - UKOME Kararı

Dağıtım:

Gereği:

- Toplu Ulaşım Hizmetleri Müdürlüğü

Bilgi:

- İstanbul Valiliği/İl Emniyet Müdürlüğü
- İl Jandarma Komutanlığı
- Ataşehir Belediyesi
- Zabıta Daire Başkanlığı
- Yol Bakım ve Altyapı Koordinasyon Daire Başkanlığı
- Trafik Müdürlüğü
- Emlak Müdürlüğü
- İSPARK A.Ş.
- İstanbul Esnaf ve Sanatkarlar Odaları Birliği
- İstanbul Taksiciler Esnaf Odası
- Bahçelievler Şoförler Esnaf Odası

UKOME, İstanbul Büyükşehir Belediye Başkanlığı Genel Sekreter Sn. Dr. Hayri BARAÇLI Başkanlığında 22.11.2018 gün ve saat 15:30'da gündemindeki konuları görüşmek üzere toplandı.

- İlg:** a) 25.06.2009 tarihli ve 2009/3-13 sayılı Ticari Taksi ve Taksi Dolmuş Yönergesi.
b) Toplu Ulaşım Hizmetler Müdürlüğünün 21.11.2018 tarih ve 4346 sayılı yazısı ile ekli raporu.

TEKLİF: İnönü Mah. Kayışdağı Caddesi No:246 Yanı (Halk Ekmek Yanı) Ataşehir/İstanbul (1413 ID) Taksi Durak Teklifi.

TOPLU ULAŞIM HİZMETLERİ MÜDÜRLÜĞÜ RAPORU:

İlgi (b) Toplu Ulaşım Hizmetleri Müdürlüğü yazısı ekli raporunda;

İlgi (a) yönerge çerçevesinde müracaat usul ve esaslarına uygun olarak taksi durağı için müracaatı yapılan, ilgili kurumlardan görüşleri sorulan ve uygun görülen "İnönü Mah. Kayışdağı Caddesi No:246 Yanı (Halk Ekmek Yanı) Ataşehir/İstanbul (1413 ID)" adresinde ekli 1/500 vaziyet planında gösterilen alanın taksi durak yeri olarak düzenlenmesi uygun mütalaa edilmekte olup konunun UKOME gündemine taşınması hususunu arz ederim.

UKOME'NİN KARARI: İlgi (b) Toplu Ulaşım Hizmetleri Müdürlüğü yazısı ekli raporundaki değerlendirme doğrultusunda, "İnönü Mah. Kayışdağı Caddesi No:246 Yanı (Halk Ekmek Yanı) Ataşehir/İstanbul (1413 ID)" adresinde ekli 1/500 vaziyet planında gösterilen alanda taksi durağı kurulması teklifinin kabulüne karar verilmiştir.

Başkan
Dr. Hayri BARAÇLI
Genel Sekreter
... / 2018

Adil KARASMAİLOĞLU
Genel Sekreter Yrd.

Yunus Emre AYÖZEN
Ulaşım Daire Başkanı

Bülent AY
İst. Emm. Müd. Tem.

Üye
Şevket AKTAY
Millî Savunma Bakanlığı
I. Ordu Kom. Tem.
(Katılmadı)

Şener BAYRAKTAR
II Jan. Kom. Tem.

Üye
Akif CERAN
Sahil Göv. Kom. Tem.
(Katılmadı)

Üye
Hüseyin YAĞCIOĞLU
I. Hukuk Müsaviri Tem.

Üye
Necmettin ACAR
Em. İst. Mai. Bşk. Tem.

Üye
N. Karim ÖZDEMİR
Ulaştırma ve Altyapı Bakanlığı
Karayolları Bölge Müd. Tem.

Üye
Cihan ÇIRAKCI
Ulaştırma ve Altyapı Bakanlığı
İst. Liman Bşk. Lığı Tem.

Üye
Kenan FIDANLI
Ulaştırma ve Altyapı Bakanlığı
DTİM Genel Müd. Tem.

Üye
Levent M. MERİÇLİ
Ulaştırma ve Altyapı Bakanlığı
TCDD I. Bölge. Müd. Tem.

Üye
Lutfi SAHİN
Ulaştırma ve Altyapı Bakanlığı
Karayolu Düzenleme Gen. Müd.
I. Bölge Müd. Tem.

Üye
Ali Faik AŞCI
Ulaştırma ve Altyapı Bakanlığı
Altyapı Yat. Gen. Müd. Tem.

Üye
İsmail EROĞLU
İETT Genel Müd. Tem.

Üye
Yakup GÜLER
İst. Şehir Hatları Tur. A.Ş. Tem.

Üye
Ali FIRAT
Metro İstanbul A.Ş. Gn. Müd. Tem.

Üye
Mükrem KARA
Ulaşım Koordin. Md.

Üye
Musa YAZICI
Top. Ulaş. Hiz. Md.

Üye
Eyüp AKSU
Türkiye Şoförler ve Otomobilciler
Federasyonu Tem.

Üye
Ataşehir Belediyesi Tem.
(Katılmadı)



DURAK YERLEŞİM PLANI

TAKSİ DURAKI
İLÇE ATASEHİR
MAPALARI: 10003/00000000
PAFTA: E
PAFİLE: 1
ÖLÇEK: 1/200



ÖLÇEK: 1/200

[Handwritten signature]