



T.C
İSTANBUL BÜYÜKŞEHİR BELEDİYE BAŞKANLIĞI
Ulaşım Daire Başkanlığı
Ulaşım Koordinasyon Müdürlüğü



Sayı : 27936358.210.99/
Konu : UKOME Kararı

1716-36685

29.01/2019

DAĞITIM YERLERİNE

İSTANBUL ESNAF VE SANATKARLAR ODALARI BİRLİĞİ	
Kayıt No.	1030
Geldiği Tarih	06 Mart 2019

Ulaşım Koordinasyon Merkezi (UKOME)'nin "Taksi Durak Teklifleri – Ferhatpaşa Mahallesi, Yeditepe Caddesi No:30 Ataşehir/İSTANBUL") hususunda aldığı 30.01.2019 tarih ve 2019/1-10.A sayılı kararı yazımız ekinde gönderilmektedir.
Bilgi ve gereğini arz ve rica ederim.

Mükremin KARA
Ulaşım Koordinasyon Müdürü

Ek: - UKOME Kararı

Dağıtım:

Gereği:

- Toplu Ulaşım Hizmetleri Müdürlüğü

Bilgi:

- İstanbul Valiliği/İl Emniyet Müdürlüğü
- İl Jandarma Komutanlığı
- Ataşehir Belediyesi
- Zabıta Daire Başkanlığı
- Yol Bakım ve Altyapı Koordinasyon Daire Başkanlığı
- Trafik Müdürlüğü
- Emlak Müdürlüğü
- İSPARK A.Ş.
- İstanbul Esnaf ve Sanatkarlar Odaları Birliği
- İstanbul Taksiciler Esnaf Odası
- Bahçelievler Şoförler Esnaf Odası

UKOME, İstanbul Büyükşehir Belediye Başkanlığı Genel Sekreter Sn. Dr. Hayri BARAÇLI Başkanlığında 30.01.2019 gün ve saat 15:00'da gündemdeki konuları görüşmek üzere toplandı.

- İlgi: a) 25.06.2009 tarihli ve 2009/3-13 sayılı Ticari Taksi ve Taksi Dolmuş Yönergesi.
b) Toplu Ulaşım Hizmetler Müdürlüğünün 29.01.2019 tarih ve 579 sayılı yazısı ile ekli raporu.

TEKLİF: Ferhatpaşa Mahallesi Yeditepe Caddesi No:30 Ataşehir/İstanbul (1185 ID) Taksi Durak Teklifi.

TOPLU ULAŞIM HİZMETLERİ MÜDÜRLÜĞÜ RAPORU:

İlgi (b) Toplu Ulaşım Hizmetleri Müdürlüğü yazısı ekli raporunda;

İlgi (a) yönerge çerçevesinde müracaat usul ve esaslarına uygun olarak taksi durağı için müracaatı yapılan, ilgili kurumlardan görüşleri sorulan ve uygun görülen "Ferhatpaşa Mahallesi Yeditepe Caddesi No:30 Ataşehir/İstanbul (1185 ID)" adresinde ekli 1/500 vaziyet planında gösterilen alanın taksi durak yeri olarak düzenlenmesi uygun mütalaa edilmekte olup konunun UKOME gündemine taşınması hususunu arz ederim.

UKOME'NİN KARARI: İlgi (b) Toplu Ulaşım Hizmetleri Müdürlüğü yazısı ekli raporundaki değerlendirme doğrultusunda, "Ferhatpaşa Mahallesi Yeditepe Caddesi No:30 Ataşehir/İstanbul (1185 ID)" adresinde ekli 1/500 vaziyet planında gösterilen alanda taksi durağı kurulması teklifinin kabulüne karar verilmiştir.

Başkan
Dr. Hayri BARAÇLI
Genel Sekreter
... /2019

Adil KARAİSMAİLOĞLU
Genel Sekreter Yrd.

Yunus Emre AYÖZEN
Ulaşım Daire Başkanı

Üye
Balent AY
İst. Emn. Müd. Tem.

Üye
Şevket AKTAY
Millî Savunma Bakanlığı
1. Ordu Kom. Tem.
(Katılmadı)

İlyas NASTIROĞLU
İl Jan. Kom. Tem.

Üye
Cihan KARAKAŞ
Sahil Güvenlik Kom. Tem.

Üye
Hüseyin FAĞCIOĞLU
1.Hukuk Müşavir Tem.

Üye
Necmettin ACAR
Fen İş. Dni. Bşk. Tem.

Üye
N. Faruk TÜRKALP
Ulaş. Dnz. Hbr. Bakanlığı
Karayolları 1. Bölge Müd. Tem.

Üye
Levent ÇANGAL
Ulaş. Dnz. Hbr. Bakanlığı
İst. Liman Bşk. Lği Tem.

Üye
Kenan TİDAN
Ulaş. Dnz. Hbr. Bakanlığı
DHMI Gen. Müd. Tem.

Üye
Fatih M. FIRAT
Ulaş. Dnz. Hbr. Bakanlığı
TCDD 1.Bölge. Müd. Tem.

Üye
Mahir KATIL
Ulaş. Dnz. Hbr. Bakanlığı
Karayolu Düzenleme Gen. Müd.
1.Bölge Müd. Tem.

Üye
M. Levent ACEL
Ulaş. Dnz. Hbr. Bakanlığı
Altyapı Yat. Gen. Müd. Tem.

Üye
Ahmet BAĞIŞ
İETT Gen. Müd. Tem.

Üye
Yakup GÜLER
İst. Şehir Hatları Tur. A.Ş. Tem.

Üye
Ali FIRAT
Metro İstanbul A.Ş. Gn. Müd. Tem.

Üye
Mükremin KARA
Ulaşım Koordinasyon Merkezi

Musa YAZICI
Top. Ulaş. Hiz. Md.


Üye
Eyup AKSU
Türkiye Şoförler ve Otomobilciler
Federasyonu Tem.

Üye
Karaman SAMANCI
Ataşehir Belediyesi Tem.

ASLI GIBİDİR

İLİ : İSTANBUL
İLÇE : ATAŞEHİR
MAH : FERHATPAŞA

TAXİ DURAĞI

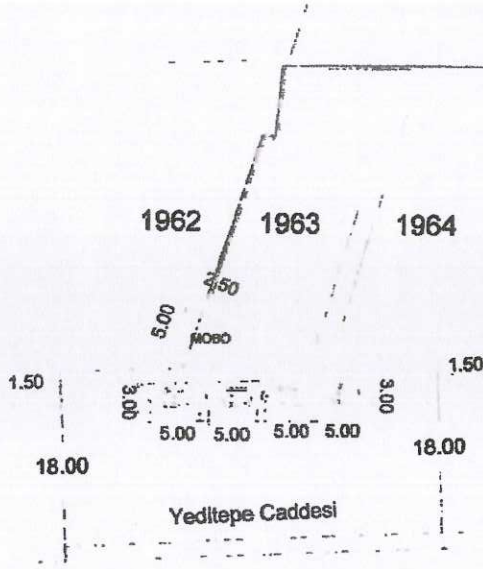

ASLI GIBİDİR

[Handwritten signatures and stamps]



T.C
İSTANBUL BÜYÜKŞEHİR BELEDİYE BAŞKANLIĞI
Ulaşım Daire Başkanlığı
Ulaşım Koordinasyon Müdürlüğü



Sayı : 27936358.210.99/
Konu : UKOME Kararı

36659 - 1714

28.02/2019

İSTANBUL ESNAF VE SANATKARLAR ODALARI BİRLİĞİ	
Kayıt No.	1031
Geldiği Tarih	06 Mart 2019

DAĞITIM YERLERİNE

Ulaşım Koordinasyon Merkezi (UKOME)'nin "Taksi Durak Teklifleri - İçerenköy Mahallesi, Kayışdağı Caddesi, Carrefour AVM Kozyatağı Ataşehir/İSTANBUL") hususunda aldığı 30.01.2019 tarih ve 2019/1-10.D sayılı kararı yazımız ekinde gönderilmektedir.

Bilgi ve gereğini arz ve rica ederim.

Mükremin KARA
Ulaşım Koordinasyon Müdürü

Ek: - UKOME Kararı

Dağıtım:

Gereği:

- Toplu Ulaşım Hizmetleri Müdürlüğü

Bilgi:

- İstanbul Valiliği/İl Emniyet Müdürlüğü
- İl Jandarma Komutanlığı
- Ataşehir Belediyesi
- Zabıta Daire Başkanlığı
- Yol Bakım ve Altyapı Koordinasyon Daire Başkanlığı
- Trafik Müdürlüğü
- Emlak Müdürlüğü
- İSPARK A.Ş.
- İstanbul Esnaf ve Sanatkarlar Odaları Birliği
- İstanbul Taksiciler Esnaf Odası
- Bahçelievler Şoförler Esnaf Odası



UKOME, İstanbul Büyükşehir Belediye Başkanlığı Genel Sekreter Sn. Dr. Hayri BARAÇLI Başkanlığında 30.01.2019 gün ve saat 15:00'da gündemindeki konuları görüşmek üzere toplandı.

- İlgi: a) 25.06.2009 tarihli ve 2009/3-13 sayılı Ticari Taksi ve Taksi Dolmuş Yönergesi.
b) Toplu Ulaşım Hizmetler Müdürlüğünün 29.01.2019 tarih ve 579 sayılı yazısı ile ekli raporu.

TEKLİF: İçerenköy Mahallesi Kayışdağı Caddesi Carrefour AVM Kozyatağı Ataşehir/İstanbul (1449 ID) Taksi Durak Teklifi.

TOPLU ULAŞIM HİZMETLERİ MÜDÜRLÜĞÜ RAPORU:

İlgi (b) Toplu Ulaşım Hizmetleri Müdürlüğü yazısı ekli raporunda;

İlgi (a) yönerge çerçevesinde müracaat usul ve esaslarına uygun olarak taksi durağı için müracaatı yapılan, ilgili kurumlardan görüşleri sorulan ve uygun görülen "İçerenköy Mahallesi Kayışdağı Caddesi Carrefour AVM Kozyatağı Ataşehir/İstanbul (1449 ID)" adresinde ekli 1/500 vaziyet planında gösterilen alanın taksi durak yeri olarak düzenlenmesi uygun mütalaa edilmekte olup konunun UKOME gündemine taşınması hususunu arz ederim.

UKOME'NİN KARARI: İlgi (b) Toplu Ulaşım Hizmetleri Müdürlüğü yazısı ekli raporundaki değerlendirme doğrultusunda, "İçerenköy Mahallesi Kayışdağı Caddesi Carrefour AVM Kozyatağı Ataşehir/İstanbul (1449 ID)" adresinde ekli 1/500 vaziyet planında gösterilen alanda taksi durağı kurulması teklifinin kabulüne karar verilmiştir.

Başkan
Dr. Hayri BARAÇLI
Genel Sekreter
.../.../2019

Üye
Mehmet KARAKAŞ
Genel Sekreter Yrd.

Üye
Yunus Emre AYOZEN
Ulaşım Daire Başkanı

Üye
Bülent AY
İst. Emm. Müd. Tem.

Üye
Şevket AKTAY
Millî Savunma Bakanlığı
I. Ordu Kom. Tem.
(Katılmadı)

Üye
İlyas NARİNGİ
II. Jan. Kom. Tem.

Üye
Cihan KARAKAŞ
Sahil Gav. Kom. Tem.

Üye
Hüseyin YAGCI
I. Hukuk Müşaviri Tem.

Üye
Necdetin ACAR
Pen. İst. Ya. Bşk. Tem.

Üye
N. Tanrıhan
Ulş. Dnz. Hbr. Bakanlığı
Karayolu I. Bölge Müd. Tem.

Üye
Levent ÇANGAL
Ulş. Dnz. Hbr. Bakanlığı
İst. Liman Bşk. Liği Tem.

Üye
Enan TILAN
Ulş. Dnz. Hbr. Bakanlığı
DHM Gen. Müd. Tem.

Üye
Fatih M. FIRAT
Ulş. Dnz. Hbr. Bakanlığı
TCDD I. Bölge Müd. Tem.

Üye
Ali FIRAT
Ulş. Dnz. Hbr. Bakanlığı
Karayolu Düzenleme Gen. Müd.
I. Bölge Müd. Tem.

Üye
M. Levent ACELİ
Ulş. Dnz. Hbr. Bakanlığı
Altyapı Yat. Gen. Müd. Tem.

Üye
Mehmet BAĞIŞ
İETT Gen. Müd. Tem.

Üye
Yakup GÜLER
İst. Şehir Hatları Tur. A.Ş. Tem.

Üye
Ali FIRAT
Metro İstanbul A.Ş. Gn. Müd. Tem.

Üye
M. Levent ACELİ
Ulş. Dnz. Hbr. Bakanlığı
Altyapı Yat. Gen. Müd. Tem.

Üye
Musa HAZAL
Top. Ulş. Hiz. Md.

Üye
Eyup AKSU
Türkiye Şoförler ve Otomobilciler
Federasyonu Tem.

Üye
Ramazan SAMANCI
Ataşehir Belediyesi Tem.

ASLI GİBİDİR

G22-a-02-b-3-c

DURAK YERLEŞİM PLANI

P

KUZEY



ÖLÇEK:1/500

1046

190

Carrefour-sa
Alışveriş Merkezi

Kayıdağı Caddesi
Kozyatağı Köprülü Kavşağı

TAKSİ
DURAĞI

E-5 Karayolu

E-5 Karayolu

Y.Selma YUĞAL
İnşaat Mühendisi

ASLI GİBİDİR



T.C
İSTANBUL BÜYÜKŞEHİR BELEDİYE BAŞKANLIĞI
Ulaşım Daire Başkanlığı
Ulaşım Koordinasyon Müdürlüğü



Sayı : 27936358.210.99/
Konu : UKOME Kararı

1715-36667

2.8.2019

İSTANBUL ESNAF VE SANATKARLAR ODALARI BİRLİĞİ	
Kayıt No.	1029
Geldiği Tarih	06 Mart 2019

DAĞITIM YERLERİNE

Ulaşım Koordinasyon Merkezi (UKOME)'nin "Taksi Durak Teklifleri – Altayçeşme Mahallesi, Kader Sokak No:15/A Maltepe/İSTANBUL") hususunda aldığı 30.01.2019 tarih ve 2019/1-10.C sayılı kararı yazımız ekinde gönderilmektedir.
Bilgi ve gereğini arz ve rica ederim.

Mükremin KARA
Ulaşım Koordinasyon Müdürü

Ek: - UKOME Kararı


Dağıtım:

Gereği:

- Toplu Ulaşım Hizmetleri Müdürlüğü

Bilgi:

- İstanbul Valiliği/İl Emniyet Müdürlüğü
- İl Jandarma Komutanlığı
- Maltepe Belediyesi
- Zabıta Daire Başkanlığı
- Yol Bakım ve Altyapı Koordinasyon Daire Başkanlığı
- Trafik Müdürlüğü
- Emlak Müdürlüğü
- İSPARK A.Ş.
- İstanbul Esnaf ve Sanatkarlar Odaları Birliği
- İstanbul Taksiciler Esnaf Odası
- Bahçelievler Şoförler Esnaf Odası

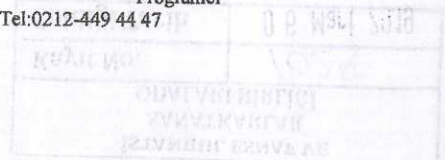

UKOME, İstanbul Büyükşehir Belediye Başkanlığı Genel Sekreter Sn. Dr. Hayri BARAÇLI Başkanlığında 30.01.2019 gün ve saat 15:00'da gündemindeki konuları görüşmek üzere toplandı.

- İlgi:** a) 25.06.2009 tarihli ve 2009/3-13 sayılı Ticari Taksi ve Taksi Dolmuş Yönergesi.
b) Toplu Ulaşım Hizmetler Müdürlüğü'nün 29.01.2019 tarih ve 579 sayılı yazısı ile ekli raporu.

TEKLİF: Altayçeşme Mahallesi Kader Sokak No:15/A Maltepe/İstanbul (1324 ID) Taksi Durak Teklifi.

TOPLU ULAŞIM HİZMETLERİ MÜDÜRLÜĞÜ RAPORU:

İlgi (b) Toplu Ulaşım Hizmetleri Müdürlüğü yazısı ekli raporunda;

İlgi (a) yönerge çerçevesinde mütacaat usul ve esaslarına uygun olarak taksi durağı için mütacaatı yapılan, ilgili kurumlardan görüşleri sorulan ve uygun görülen "Altayçeşme Mahallesi Kader Sokak No:15/A Maltepe/İstanbul (1324 ID)" adresinde ekli 1/500 vaziyet planında gösterilen alanın taksi durak yeri olarak düzenlenmesi uygun mütalaa edilmekte olup konunun UKOME gündemine taşınması hususunu arz ederim.

UKOME'NİN KARARI: İlgi (b) Toplu Ulaşım Hizmetleri Müdürlüğü yazısı ekli raporundaki değerlendirme doğrultusunda, "Altayçeşme Mahallesi Kader Sokak No:15/A Maltepe/İstanbul (1324 ID)" adresinde ekli 1/500 vaziyet planında gösterilen alanda taksi durağı kurulması teklifinin kabulüne karar verilmiştir.

Başkan
Dr. Hayri BARAÇLI
Genel Sekreter
... /2019

Üye
Şevket AKTAY
Millî Savunma Bakanlığı
I. Ordu Kom. Tem.
(Katılmadı)

Üye
Necmettin ACAR
Fen İş. Dni. Bşk. Tem.

Fatih M. HIRAI
Ulş. Dnz. Hbr. Bakanlığı
TCDD I. Bölge. Müd. Tem.

Üye
Yakup GÜLER
İst. Şehir Hatları Tur. A.Ş. Tem.

Üye
Eyup AKSU
Türkiye Şoförler ve Otomobilciler
Federasyonu Tem.

Üye
Adil KARAIŞMAİLOĞLU
Genel Sekreter Yrd.

Üye
İlyas NARİROĞLU
II. Jm. Kom. Tem.

Üye
N. Tank TURAN
Ulş. Dnz. Hbr. Bakanlığı
Karayolları I. Bölge Müd. Tem.

Üye
Halil ÇELİK
Ulş. Dnz. Hbr. Bakanlığı
Karayolu Düzenleme Gen. Müd.
I. Bölge Müd. Tem.

Üye
Ali FIRAT
Metro İstanbul Ş. Gu. Müd. Tem.

Üye
Sebahattin KATIKCI
Maltepe Belediyesi Tem.

Üye
Yunus Emre AYDOĞAN
Ulaşım Daire Başkanı

Üye
Cihan KARAKAŞ
Sahil Güv. Kom. Tem.

Üye
Levent ÇANGAL
Ulş. Dnz. Hbr. Bakanlığı
İst. Liman Bşk. Liği Tem.

Üye
M. Levent AÇIK
Ulş. Dnz. Hbr. Bakanlığı
Altyapı Yat. Gen. Müd. Tem.

Üye
Mükemmet YAR
Ulaşım Daire Başkanı

Üye
Bülent AY
İst. Ern. Müd. Tem.


Üye
Hasretin YAGCIOĞLU
I. Hukuk Müşaviri Tem.

Üye
Kemal TUNAN
Ulş. Dnz. Hbr. Bakanlığı
DHMI Gen. Müd. Tem.

Üye
Ahmet BAĞIŞ
İETT Gen. Müd. Tem.

Musa YAZICI
Top. Ulş. Hiz. Md.

ASLI GİBİDİR

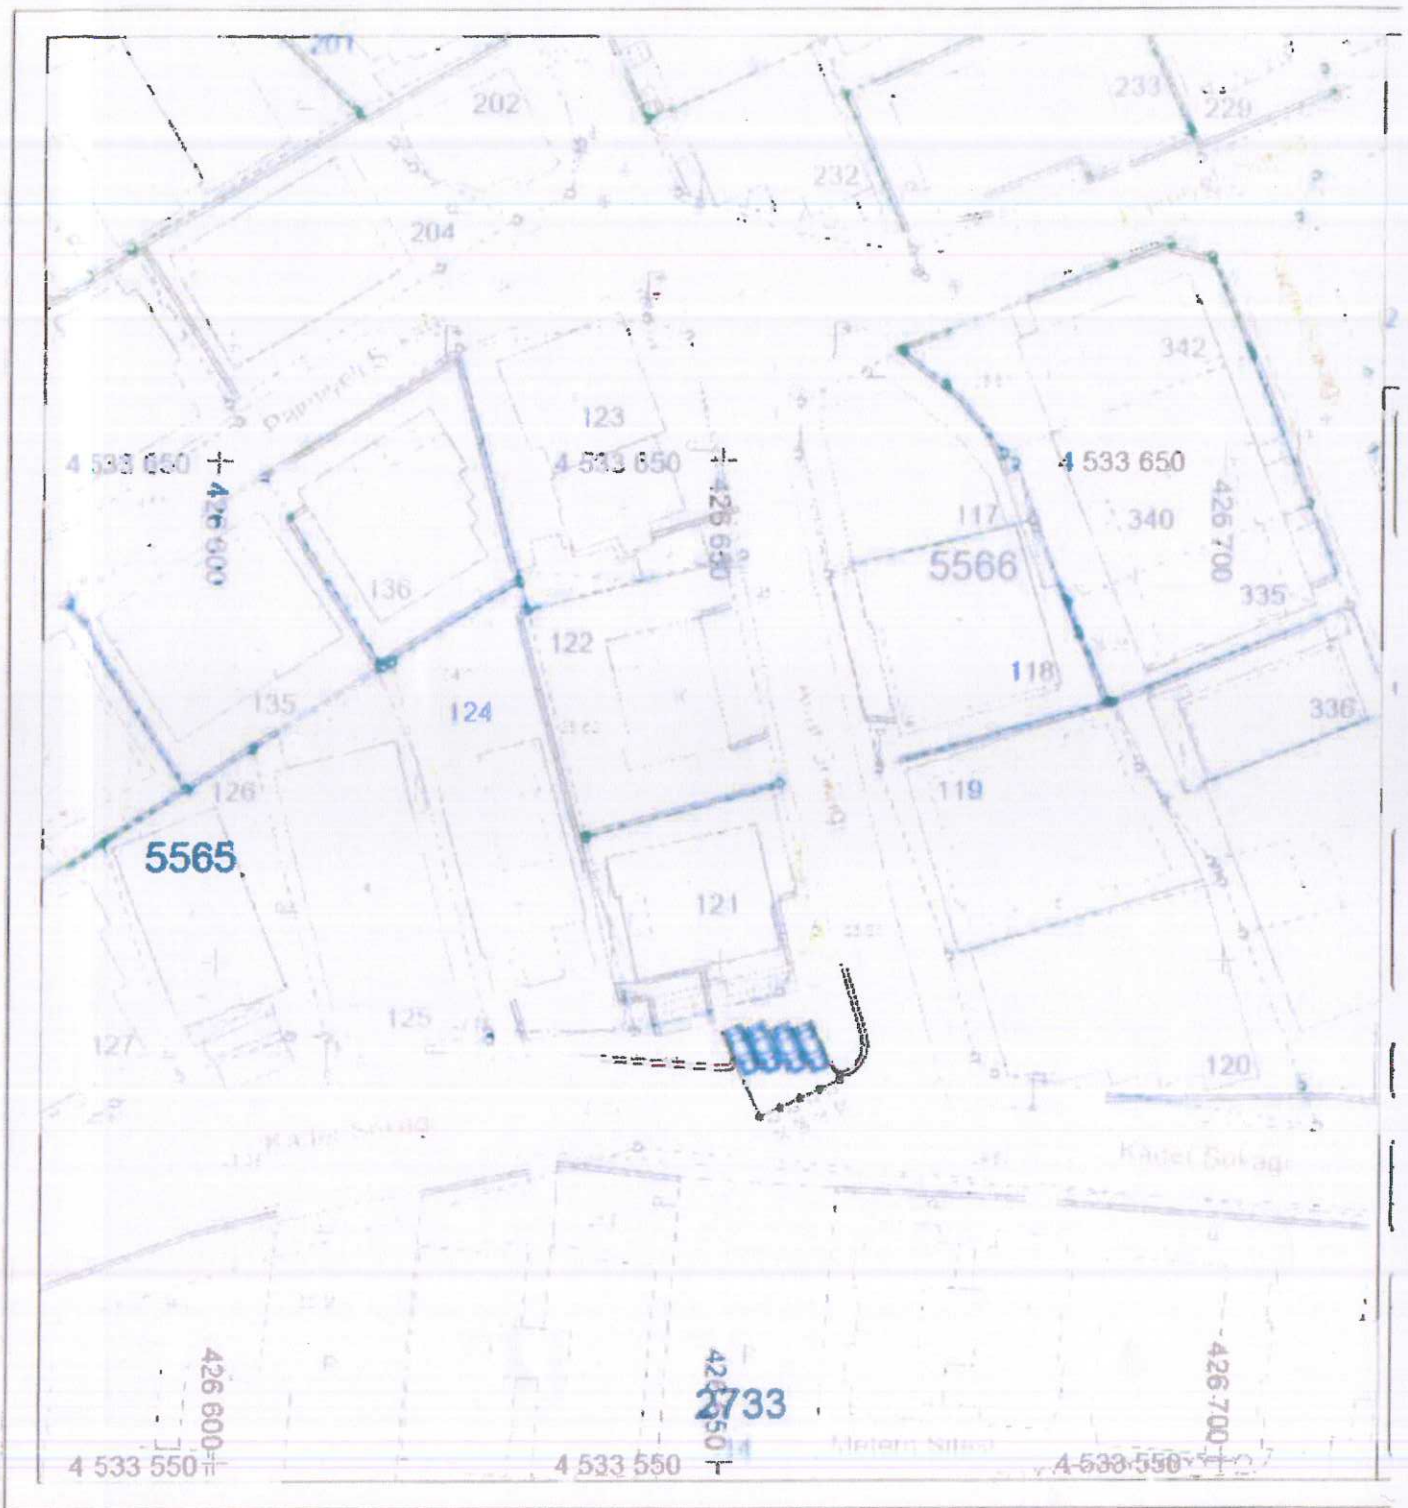

Mr.

Handwritten signature

Handwritten signature
ASLI GIBIDIR



T.C
İSTANBUL BÜYÜKŞEHİR BELEDİYE BAŞKANLIĞI
Ulaşım Daire Başkanlığı
Ulaşım Koordinasyon Müdürlüğü



Sayı : 27936358.210.99/
Konu : UKOME Kararı

36687 - 1717

28.02/2019

DAĞITIM YERLERİNE

İSTANBUL ESNAF VE SANATKARLAR ODALARI BİRLİĞİ	
Kayıt No.	1032
Geldiği Tarih	06 Mart 2019

Ulaşım Koordinasyon Merkezi (UKOME)'nin "Minibüs ve Taksi Dolmuş Taşımacılığı Yapan Taşıtların Sağ-Sol Yanları ile Tavanlarına Plaka Yazılması Teklifi." hususunda aldığı 30.01.2019 tarih ve 2019/1-EK.1 sayılı kararı yazımız ekinde gönderilmektedir.

Bilgi ve gereğini arz ve rica ederim.

Mükremin KARA
Ulaşım Koordinasyon Müdürü

Ek: - UKOME Kararı

Dağıtım:

Gereği:

- Toplu Ulaşım Hizmetleri Müdürlüğü

Bilgi:

- İstanbul Valiliği/İl Emniyet Müdürlüğü
- İl Jandarma Komutanlığı
- Zabıta Daire Başkanlığı
- Halkla İlişkiler Müdürlüğü
- İstanbul Ticaret Odası
- İstanbul Esnaf ve Sanatkarlar Odaları Birliği
- İstanbul Taksiciler Esnaf Odası
- İstanbul Minibüsçüler Esnaf Odası
- İstanbul Umum Servis Aracı İşletmecileri Esnaf Odası
- İstanbul Otomobilciler Esnaf Odası

UKOME, İstanbul Büyükşehir Belediye Başkanlığı Genel Sekreter Sn. Dr. Hayri BARAÇLI Başkanlığında 30.01.2019 gün ve saat 15:00'da gündemindeki konuları görüşmek üzere toplandı.

- İlgi:** a) 22.11.2018 Tarih ve 2018/9-5 Sayılı UKOME Kararı.
b) 21.12.2018 Tarih ve 2018/443 Sayılı İstanbul Umum Servis Aracı İşletmecileri Esnaf Odası Dilekçesi.
c) 28.12.2018 Tarih ve 2018/436 Sayılı İstanbul Minibüsçüler Esnaf Odası Dilekçesi.
d) Toplu Ulaşım Hizmetler Müdürlüğü'nün 21.11.2018 tarih ve 4346 sayılı yazısı ile ekli raporu.

TEKLİF: Minibüs ve Taksi Dolmuş Taşımacılığı Yapan Taşıtların Sağ-Sol Yanları İle Tavanlarına Plaka Yazılması Teklifi.

TOPLU ULAŞIM HİZMETLERİ MÜDÜRLÜĞÜ RAPORU:

İlgi (b) Toplu Ulaşım Hizmetleri Müdürlüğü yazısı ekli raporunda;

İlgi (a) UKOME Kararıyla; ticari amaçla yolcu taşımacılığı yapan ve Toplu Ulaşım Hizmetleri Müdürlüğünden izin belgesi alan taşıtların sağ-sol yanları ile tavanlarına 01.01.2019 tarihinden itibaren plaka uygulamaya başlanılmasına karar verilmiştir.

İlgi (b) ve (c) dilekçelerle özetle; ticari amaçla yolcu taşımacılığı yapan taşıtların sağ-sol yanları ile tavanlarına plaka uygulama işlemleri için süre verilmesi talep edilmiştir.

Toplu Ulaşım Hizmetleri Müdürlüğü Değerlendirmesi: Müdürlüğümüz ekiplerince yapılan çalışmalar neticesinde; ticari amaçla yolcu taşımacılığı yapan ve Toplu Ulaşım Hizmetleri Müdürlüğünden izin belgesi alan taşıtların sağ-sol yanları ile tavanlarına en geç 31.05.2019 tarihine kadar uygulanması uygun mütalaa edilmiş olup UKOME gündemine alınarak değerlendirilmesi hususunu olurlarınıza arz ederim.

UKOME'NİN KARARI: İlgi (b) Toplu Ulaşım Hizmetleri Müdürlüğü yazısı ekli raporundaki değerlendirme doğrultusunda; ticari amaçla yolcu taşımacılığı yapan ve Toplu Ulaşım Hizmetleri Müdürlüğünden izin belgesi alan taşıtların sağ-sol yanları ile tavanlarına plaka yazılması işlemlerinin en geç 31.05.2019 tarihine kadar tamamlanması teklifinin kabulüne karar verilmiştir.

Başkan
Dr. Hayri BARAÇLI
Genel Sekreter
... / ... / 2019

Üye
Ali KARASMAİLOĞLU
Genel Sekreter Yrd.

Üye
Yunus Emre AYOZEN
Ulaşım Daire Başkanı

Üye
Bülent AY
İst. Emn. Müd. Tem.

Üye
Şevket AKTAY
Millî Savunma Bakanlığı
1. Ordu Kom. Teğ.
(Katılmadı)

Üye
İlyas MASİROĞLU
İl. Jand. Kom. Tem.

Üye
Cihan KARAKAŞ
Sahil Güven. Kom. Tem.

Üye
Hüseyin YİNGİCİOĞLU
I. Hukuk Müşavir. Tem.

Üye
Necmettin ACAR
Fon. İşt. İst. Bşk. Tem.

Üye
N. Tarık TÜRKAN
Ulaş. Dnz. Hbr. Bakanlığı
Karayolları 1. Bölge Müd. Tem.

Üye
Levent ÇANGAL
Ulaş. Dnz. Hbr. Bakanlığı
İst. Liman Bşk. Liği Tem.

Üye
Kenan ERDİN
Ulaş. Dnz. Hbr. Bakanlığı
DHMI Gen. Müd. Tem.

Üye
Faruk M. FIRAT
Ulaş. Dnz. Hbr. Bakanlığı
TCDD 1. Bölge Müd. Tem.

Üye
Ali SAHİN
Ulaş. Dnz. Hbr. Bakanlığı
Karayolu Düzenleme Gen. Müd.
1. Bölge Müd. Tem.

Üye
Levent AÇIK
Ulaş. Dnz. Hbr. Bakanlığı
Altyapı Yat. Gen. Müd. Tem.

Üye
Ali BAĞIŞ
TETT Gen. Müd. Tem.

Üye
Yakup GÜLER
İst. Şehir Hatları Tur. A.Ş. Tem.


Üye
Ali FIRAT
Metro İstanbul A.Ş. Gn. Müd. Tem.

Üye
Mükremin
Ulaşım K.

Üye
Musa YAZICI
Top. Ulaş. Hiz. Md.

Üye
Eyyup AKSU
Türkiye Şoförleri ve Otomobilciler
Federasyonu Tem.

ASLI GİBİDİR

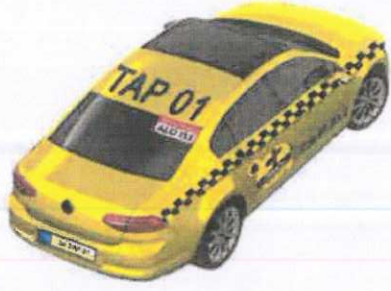

Handwritten signature

Handwritten initials

ASLI GIBİDİR *Handwritten signature*

01.30.2019 TARİH VE 2019/1-EK.1 SAYILI UKOME KARARI EKİ

- Sarı taksilerin ön kapılarına ve tavanlarına Arial Bold yazı karakteriyle 790 punto (20 cm harf yüksekliği) ölçülerde ve RAL 5002 lacivert renkte plaka yazılması ve aynı renk kodu ile her iki yanına dama uygulaması yapılması,
 - Turkuaz Taksilerin ön kapılarına ve tavanlarına Arial Bold yazı karakteriyle 790 punto (20 cm harf yüksekliği) ölçülerde ve RAL 1021 sarı renkte plaka yazılması ve aynı renk kodu ile her iki yanına dama uygulaması yapılması,
 - Siyah taksilerin ön kapılarına ve tavanlarına Arial Bold yazı karakteriyle 790 punto (20 cm harf yüksekliği) ölçülerde ve RAL 1021 sarı renkte plaka yazılması ve aynı renk kodu ile her iki yanına dama uygulaması yapılması,
 - Minibüslerin ön kapılarına ve tavanlarına Arial Bold yazı karakteriyle 790 punto (20 cm harf yüksekliği) ölçülerde ve RAL 5002 lacivert renkte plaka yazılması,
 - Taksi Dolmuşların ön kapılarına ve tavanlarına Arial Bold yazı karakteriyle 790 punto (20 cm harf yüksekliği) ölçülerde ve RAL 5002 lacivert renkte plaka yazılması ve aynı renk kodu ile her iki yanına dama uygulaması yapılması,
 - Servislerin sağ ve sol iki yan kapılarına veya yan camların altına kapı hizasına olacak şekilde uygun, görülebilir yerde ve tavanlarına Arial Bold yazı karakteriyle 790 punto (20 cm harf yüksekliği) ölçülerde ve açık renk taşıtlar için RAL 5002 lacivert renkte, koyu renk taşıtlar için RAL 1021 sarı renkte plaka yazılması,
 - Yazılan plakaların kolay okunmasını sağlamak amacıyla; iki harf ve iki rakam aralarında 3 cm boş bırakılarak uygulama yapılması,
 - Yine plakaların kolay okunmasını sağlamak amacıyla; harf ve rakam grupları arasında 5 cm boşluk bırakılması,
 - Tüm plaka yazıları ile dama uygulamalarının reflektif özellikte ve UV Serigrafi baskı tekniği ile yapılması,
- uygun mütalaa edilmiş olup plaka uygulama ölçüleri ve taşıt örnekleri aşağıda gösterilmiştir.

3 cm 3 cm 5 cm 3 cm 3 cm
20 cm
TMM999

5 cm 3 cm 3 cm 3 cm
20 cm
M9999

ASLI GIBİDİR