

T.C  
İSTANBUL BÜYÜKŞEHİR BELEDİYE BAŞKANLIĞI  
Ulaşım Daire Başkanlığı  
Ulaşım Koordinasyon Müdürlüğü

Sayı : E-27936358.210.99/  
Konu : UKOME Kararı

6869

166110

...../...../2021

23 Eylül 2021

İSTANBUL ESNAF VE SANATKARLAR ODALARI BİRLİĞİ	
Kayıt No.	4388
Geldiği Tarih	30 Eylül 2021

Ulaşım Koordinasyon Merkezi (UKOME)'nin "Araç, Sicil ve Tescil Sisteminde Kayıp/Çalıntı/Mükerrer vb. Şerhi Bulunan Ticari Plakalara, Karayolları Trafik Yönetmeliği Gereği UKOME Tarafından Yeni Plaka Belirlenmesi Teklifi" hususunda aldığı 24.06.2021 tarih ve 2021/5-9 sayılı kararı yazımız ekinde gönderilmektedir.  
Bilgi ve gereğini arz ve rica ederim.

Zerrin Özlem ALVAN  
Ulaşım Koordinasyon Müdürü

Ek: - UKOME Kararı

Dağıtım:  
Gereği:

- Toplu Ulaşım Hizmetleri Müdürlüğü
- İstanbul Valiliği/İl Emniyet Müdürlüğü
- Türkiye Noterler Birliği
- İstanbul Noter Odası

Bilgi;

- İl Jandarma Komutanlığı
- Zabıta Daire Başkanlığı
- İstanbul Umum Servis Aracı İşletmecileri Esnaf Odası
- İstanbul Ticaret Odası
- ✓ İstanbul Esnaf ve Sanatkarlar Odaları Birliği
- İstanbul Otomobilciler Esnaf Odası



T.C  
İSTANBUL BÜYÜKŞEHİR BELEDİYE BAŞKANLIĞI  
ULAŞIM KOORDİNASYON MERKEZİ KARARI

UKOME KARARI

TARİH	24.06.2021
SAYI	2021/5-9

UKOME, İstanbul Büyükşehir Belediye Başkanlığı Genel Sekreter Sn. Can Akın ÇAĞLAR Başkanlığında 24.06.2021 gün ve saat 14:00'da gündemindeki konuları görüşmek üzere toplandı.

- İlgi: a) 03.06.2021 Tarih ve 2021/4-11 Sayılı UKOME Kararı,  
b) 697865, 715167, 733539 ve 645840 Talep Numaralı Müdürlüğümüzde kayıtlı dilekçeler,  
c) Toplu Ulaşım Hizmetler Müdürlüğünün 22.06.2021 tarih ve 3999 sayılı yazısı,

**TEKLİF:** Araç, Sicil ve Tescil Sisteminde Kayıp/Çalıntı/Mükerrer vb. şerhi bulunan ticari plakalara, Karayolları Trafik Yönetmeliği gereği UKOME tarafından yeni plaka belirlenmesi teklifi.

**TOPLU ULAŞIM HİZMETLERİ MÜDÜRLÜĞÜ RAPORU:**

İlgi (c) Toplu Ulaşım Hizmetleri Müdürlüğü raporunda;

İlgi (a) UKOME Kararı ve önceki ilgili UKOME Kararlarıyla; Araç, Sicil ve Tescil Sisteminde, ticari amaçla taşımacılık yapan taşıtlar hakkında, istihbarı bilgi veya terör nitelikli ikiz plaka eylem istihbaratı olan, mükerrer ya da sahte plakalı araç şerhi bulunan, çalıntı ve kayıp ve benzeri nedenlerle engellenmiş taşıtların plakaları iptal edilerek yerine yeni plaka tahsis edilmesi kararları alınmıştır. -

İlgi (b) dilekçelerle Müdürlüğümüze müracaat eden ve aşağıda açık kimlik bilgileri yazılı olan kişilerin;

- 34 LTL 741 plaka sahibi 23579692070 T.C. Kimlik Numaralı AYTEN ÇINAR adına kayıtlı,
- 34 LSP 269 plaka sahibi 4390349032 Vergi Numaralı GÜR-SEL Turizm Taş. ve Servis TİC. A.Ş adına kayıtlı,
- 34 LMH 139 plaka sahibi 24503464862 T.C. Kimlik Numaralı CÜNEYT TOKLUCU adına kayıtlı,
- 34 LAA 308 plaka sahibi 16873359800 T.C. Kimlik Numaralı MEVLÜT ŞİMŞEK adına kayıtlı,

plakaların, Araç, Sicil ve Tescil Sisteminde mükerrer, çalıntı, kayıp veya sahte plaka şerhi bulunduğundan, Toplu Ulaşım Hizmetleri Müdürlüğü tarafından belirlenecek plaka ile değiştirilmesi konusunun UKOME gündemine alınması talep edilmektedir.

**Toplu Ulaşım Hizmetleri Müdürlüğü Değerlendirmesi:** Müdürlüğümüzce yapılan çalışmalar neticesinde; Araç, Sicil ve Tescil Sisteminde mükerrer, çalıntı, kayıp veya sahte plaka şerhi bulunan ve Karayolları Trafik Yönetmeliğinin 44. Maddesi gereği kayıp plakaların yeni plaka ile yenilenmesi gerektiğinden, aşağıdaki tabloda gösterilen yeni plakalar ile değiştirilmesi,

Ayrıca yeni tahsis edilen plaka değişikliği işlemlerinde İstanbul Büyükşehir Belediyesi Ulaşım Daire Başkanlığına bağlı Toplu Ulaşım Hizmetleri Müdürlüğünden güncel "Tahditli Plaka Tahsis Belgesi" düzenlenerek yeni plaka için tescil işlemlerinin yapılması,

öründeki konuların UKOME gündemine alınarak karara bağlanması hususu teklif edilmektedir.

kh


N


2021.06.24


ARAÇ, SİCİL VE TESCİL SİSTEMİNDE ENGELLENMİŞ OLAN VE YENİ VERİLECEK PLAKA LİSTESİ


Sıra No	Mevcut Plaka	Plaka Durumu	Taşıt Cinsi/Kullanım Şekli	Markası	Aranma Türü	Yeni Tahsis Edilecek Plaka
1)	34 LTL 741	Plaka Çalıntı	Minibüs (Servis-Yolcu Nakli)	PEUGEOT	-	34 LRP 125
2)	34 LSP 269	Plaka Mükerrer	Otobüs (Servis-Yolcu Nakli)	TEMSA	-	34 LRP 126
3)	34 LMH 139	Plaka Çalıntı	Minibüs (Servis-Yolcu Nakli)	VOLKSWAGEN	-	34 LRP 124
4)	34 LAA 308	Plaka Çalıntı	Minibüs (Servis-Yolcu Nakli)	RENAULT	-	34 LRP 123


UKOME'NİN KARARI: İlgili (c) Toplu Ulaşım Hizmetleri Müdürlüğü raporundaki değerlendirme doğrultusunda; yukarıdaki tablolarda belirtilen ve Araç, Sicil ve Tescil Sisteminde mükerrer, çalıntı, kayıp veya sahte plaka şerhi bulunan plakaların Karayolları Trafik Yönetmeliğinin 44. Maddesi gereği yukarıdaki tabloda gösterilen yeni plakalar ile değiştirilmesi ve yeni tahsis edilen plaka değişikliği işlemlerinde Toplu Ulaşım Hizmetleri Müdürlüğünden güncel "Tahditli Plaka Tahsis Belgesi" düzenlenerek tescil işlemlerinin yapılmasına oybirliği ile karar verilmiştir.


  
Başkan  
Can Akın ÇAĞLAR  
Genel Sekreter


  
Uye  
İbrahim Erhan DEMİR  
Genel Sekreter Yardımcısı


  
Uye  
Mustafa ÇİFTÇİ  
Glaşın Daire Başkanı


  
Uye  
Ayhan KOCAMAN  
Trafik Müşaviri


  
Uye  
Ali SARAK  
İst. Emm. Müd. Tem.

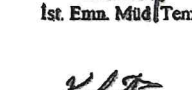
  
Uye  
Meri KELEŞ  
MSB 1. Odu Komutanlığı Tem.

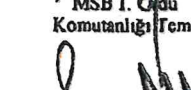
  
Uye  
Şener BAYRAKTAR  
II. Bölge Tem.


  
Uye  
İsmail ŞAHİN  
Sah. G. Marmara ve Boğ. Bölge Kom. Tem.

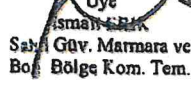
  
Uye  
Fahret ERGÜVEN  
Karayolları I. Bölge Müdürlüğü Tem.


  
Uye  
Mustafa KAPTANOĞLU  
İst. Liman Başkanlığı Tem.


  
Uye  
Kamil GÖKMEN  
DHM Genel Müdürlüğü Tem.


  
Uye  
Cemal Yaşar TANGÜL  
TCDD 1. Bölge Müdürlüğü Tem.


  
Uye  
Serdar YILMAZ  
Ulaş. Hzn. D. Gn. Md. 1. Bölge Müd. Tem.


  
Uye  
Nevriş MER  
Altyapı Yatırım Gen. Müd. Tem.


  
Uye  
Veysi ALÇINSOY  
TCDD Taşımacılık A.Ş. Tem.


  
Uye  
Zeynep BAYRAKTAR  
MEB II. Mili Eğitim Müdürlüğü Tem.


  
Uye  
Neslihan ÇAPAR  
Aile ve Sosyal Hizmetler Bakanlığı Tem.


  
Uye  
Yalçın ÇÖRKOĞLU  
Çevre ve Şehircilik Bakanlığı Tem.


  
Uye  
Gökhan YILMAZ  
Afet ve Acil Durum Yönetim Başkanlığı Tem.

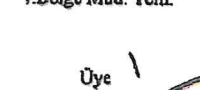
  
Uye  
H. Alper BİLGİLİ  
İETT Gen. Müd. Tem.


  
Uye  
Sinem DEĞETAS  
İst. Şehir Hatları T. A.Ş. Gen. Müdürü


  
Uye  
Özgür SOY  
Metro İstanbul A.Ş. Gen. Müdürü


  
Uye  
Koray ATAÇ  
Fen İşleri Daire Bşk. Tem.

  
Uye  
Zeynep Özcan ALVAN  
Ulaşım Koordinasyon Müdürü

  
Uye  
Barış YILDIRIM  
Toplu Ulaşım Hizmetleri Müdürü

  
Uye  
Ayşe HOROŞ  
Ulaşım Planlama Müdürü Tem.

  
Uye  
Ayşe ANSU  
TSOF Temsilcisi

  
Uye  
Ekrem İsmail TOKULU  
İstanbul Büyükşehir Belediye Başkanı

ONAY  
... / ... 2021  
Ekrem İsmail TOKULU  
İstanbul Büyükşehir Belediye Başkanı

Sayı : E-27936358.210.99/  
Konu : UKOME Kararı

6888-166445

22.09./2021

İSTANBUL ESNAF VE SANATKARLAR ODALARI BİRLİĞİ	
Kayıt No.	4389
Geldiği Tarih	30 Eylül 2021

Ulaşım Koordinasyon Merkezi (UKOME)'nin "Taksi Durak Yönergesinin Oluşturulması Teklifi" hususunda aldığı 24.06.2021 tarih ve 2021/5-10 sayılı kararı yazımız ekinde gönderilmektedir.

Bilgi ve gereğini arz ve rica ederim.

  
Zerrin Özlem ALVAN  
Ulaşım Koordinasyon Müdürü

Ek: - UKOME Kararı ve Eki Yönerge

Dağıtım:

Gereği:

- Toplu Ulaşım Hizmetleri Müdürlüğü

Bilgi;

- İstanbul Valiliği/İl Emniyet Müdürlüğü
- Ulaştırma Hizmetleri Düzenleme Genel Müdürlüğü-1.Bölge Müdürlüğü
- İl Jandarma Komutanlığı
- E Planı (İlçe Belediyeler)
- Zabıta Daire Başkanlığı
- İstanbul Taksiciler Esnaf Odası
- ✓ İstanbul Esnaf ve Sanatkarlar Odaları Birliği
- İstanbul Otomobilciler Esnaf Odası
- Ruhsat ve Denetim Müdürlüğü

UKOME, İstanbul Büyükşehir Belediye Başkanlığı Genel Sekreter Sn. Can Akın ÇAĞLAR Başkanlığında 24.06.2021 gün ve saat 14:00'da gündemindeki konuları görüşmek üzere toplandı.

- İlgi: a) 25.06.2009 tarih ve 2009/3-13 sayılı UKOME kararı  
b) Toplu Ulaşım Hizmetler Müdürlüğünün 22.06.2021 tarih ve 3999 sayılı yazısı

TEKLİF: Taksi Durak Yönergesinin Oluşturulması Teklifi.

TOPLU ULAŞIM HİZMETLERİ MÜDÜRLÜĞÜ RAPORU:









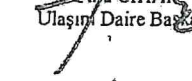
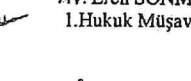
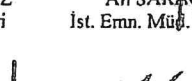
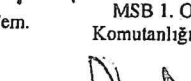

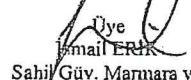

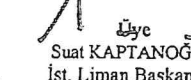
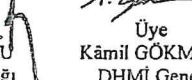
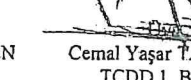



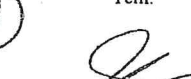


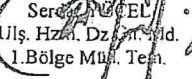
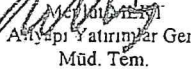
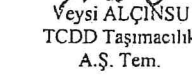
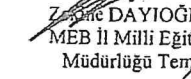
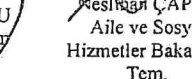
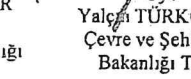
İlgi (a) Toplu Ulaşım Hizmetleri Müdürlüğü yazısı ekli raporunda;

İlgi (a) UKOME kararıyla, İstanbul sınırları dâhilinde taksi ve taksi dolmuş olarak hizmet veren araçların ruhsat sahipleri ile şoförlerinin hak ve yükümlülüklerini, taşınması gereken şartları, çalışmalarını sırasında uyması gereken kuralları taksi ve taksi duraklarının standart, teknik özellik ve işletim sistemlerini, yapılması, açılması, tadil edilmesi, indirme, bindirme ve bekleme yerlerinin düzenlenme kurallarını belirlenmesine yönelik Ticari Taksi ve Taksi Dolmuş yönergesi karara bağlanmıştır.

İlgi (b) yönerge çerçevesinde müracaat usul ve esaslarına uygun olarak dördüncü bölümünde yer alan "Taksi Durakları" kısmının standart, teknik özellik ve işletim sistemlerinde yaşanan aksaklıklar nedeniyle ayrılması ve revize edilmesi uygun mütalaa edilmektedir.

Konunun UKOME gündemine alınması hususunu olurlarınıza arz ederim.

UKOME'NİN KARARI: İlgi (b) Toplu Ulaşım Hizmetleri Müdürlüğü raporundaki değerlendirme doğrultusunda, ekteki Taksi Durak Yönergesi teklifinin oy çokluğuyla kabulüne karar verilmiştir.

 Başkan Can Akın ÇAĞLAR Genel Sekreter	 Üye İbrahim ÇELİK Genel Sekreter Yardımcısı	 Üye İsmail CİHAN Ulaşım Daire Başkanı	 Üye M. Eren SÖNMEZ 1.Hukuk Müşaviri	 Üye Ali SARAC İst. Emn. Müd. Tem.	 Üye Mert KEFLİ MSB 1. Ofis Komutanlığı Tem.
 Üye Şener BAYRAKTAR İl Yandıma Komutanlığı Tem.	 Üye İsmail ERK Sahil Güv. Marmara ve Boğ. Bölge Kom. Tem.	 Üye Fikri ERGÖVEN Karşıyaka 1. Bölge Müdürlüğü Tem.	 Üye Suat KAPTANOĞLU İst. Liman Başkanlığı Tem.	 Üye Kâmil GÖKMEN DHMİ Genel Müdürlüğü Tem.	 Üye Cemal Yaşar TANGÜL TCDD 1. Bölge Müdürlüğü Tem.
 Üye Serdar NURETTİN Ulaş. Hız. Dzl. Gen. Müd. 1. Bölge Müd. Tem.	 Üye Mehmet ERGÖVEN Araştırma Yatırımlar Gen. Müd. Tem.	 Üye Veysi ALÇINSU TCDD Taşımacılık A.Ş. Tem.	 Üye Zeynep DAYIOĞLU MEB İl Millî Eğitim Müdürlüğü Tem.	 Üye Mesut ÇAPAR Aile ve Sosyal Hizmetler Bakanlığı Tem.	 Üye Yalçın TÜRKÖĞLU Çevre ve Şehircilik Bakanlığı Tem.
 Üye Gökhan YILMAZ Afet ve Acil Durum Yönetim Başkanlığı Tem.	 Üye H. Alper BİLGİLİ İETT Gen. Müd. Tem.	 Üye Şiir DEDETAŞ İst. Şehir Hatları Tur. A.Ş. Gen. Müdürü	 Üye Özgür SOY Metro İstanbul A.Ş. Gen. Müdürü	 Üye Koray ATAÇ Fen İşleri Daire Bşk. Tem.	 Üye Ozlem ALVAN Ulaşım Koordinasyon Müdürü
 Üye Barış YILDIRIM Toplu Ulaşım Hizmetleri Müdürü	 Üye Melih HOROZ Ulaşım Planlama Müdürü Tem.	 Üye Hüseyin AKSU TŞOF Temsilcisi Serh: Karara katılmı- yorum	 Üye Anavutköy Belediyesi Tem. (Katılmadı)	 Üye Ataşehir Belediyesi Tem. (Katılmadı)	 Üye Kemal DURUKAN Avcılar Belediyesi Tem.



İSTANBUL  
BÜYÜKŞEHİR  
BELEDİYESİ

T.C

İSTANBUL BÜYÜKŞEHİR BELEDİYE BAŞKANLIĞI  
ULAŞIM KOORDİNASYON MERKEZİ KARARI

UKOME KARARI

TARİH

24.06.2021

SAYI

2021/5-10

Üye Bağcılar Belediyesi Tem. (Katılmadı)	Üye Bahçelievler Belediyesi Tem. (Katılmadı)	Üye Bakırköy Belediyesi Tem. (Katılmadı)	Üye Serhan ÇELİK Bağcılar Belediyesi Tem. (Katılmadı)	Üye Bayrampaşa Belediyesi Tem. (Katılmadı)	Üye Beşiktaş Belediyesi Tem. (Katılmadı)
Üye Musa BUK Beykoz Belediyesi Tem. (Katılmadı)	Üye Başak ÖZGE Beylikdüzü Belediyesi Tem. (Katılmadı)	Üye Numan Özel DOĞAN Beyoğlu Belediyesi Tem. (Katılmadı)	Üye Büyükdere Belediyesi Tem. (Katılmadı)	Üye Çatalca Belediyesi Tem. (Katılmadı)	Üye Latif ÇOŞAR Çekirge Belediyesi Tem. (Katılmadı)
Üye Esenler Belediyesi Tem. (Katılmadı)	Üye Esenyurt Belediyesi Tem. (Katılmadı)	Üye Eyüpsultan Belediyesi Tem. (Katılmadı)	Üye Fatih Belediyesi Tem. (Katılmadı)	Üye Gaziosmanpaşa Belediyesi Tem. (Katılmadı)	Üye Güngören Belediyesi Tem. (Katılmadı)
Üye Kadıköy Belediyesi Tem. (Katılmadı)	Üye Kâğıthane Belediyesi Tem. (Katılmadı)	Üye Kartal Belediyesi Tem. (Katılmadı)	Üye Şenel SEVİ Küçükçekirce Belediyesi Tem. (Katılmadı)	Üye Maltepe Belediyesi Tem. (Katılmadı)	Üye Caner GÜRGEN Pendik Belediyesi Tem. (Katılmadı)
Üye Kemalettin AYDIN Sancaktepe Belediyesi Tem. (Katılmadı)	Üye Sarıyer Belediyesi Tem. (Katılmadı)	Üye Silivri Belediyesi Tem. (Katılmadı)	Üye Erol BİNGÖL Sultanbeyli Belediyesi Tem. (Katılmadı)	Üye Sultangazi Belediyesi Tem. (Katılmadı)	Üye Şile Belediyesi Tem. (Katılmadı)
Üye Doğan GÖRGÜ Şişli Belediyesi Tem. (Katılmadı)	Üye Tuzla Belediyesi Tem. (Katılmadı)	Üye Ümraniye Belediyesi Tem. (Katılmadı)	Üye M. Beşir AKSAKAL Üsküdar Belediyesi Tem. (Katılmadı)	Üye Zeytinburnu Belediyesi Tem. (Katılmadı)	

ONAY

24.06.2021

Ertem İMAMOĞLU

İstanbul Büyükşehir Belediye Başkanı

ASLI GEBİR

Handwritten signatures and notes at the bottom of the page, including a large signature on the left and several smaller ones on the right. A date '2021' is visible near the bottom center.

T.C.  
İSTANBUL BÜYÜKŞEHİR BELEDİYESİ

TAKSİ DURAKLARI YÖNERGESİ

BİRİNCİ KISIM

BİRİNCİ BÖLÜM

Amaç, Kapsam, Dayanak ve Tanımlar

Amaç ve Kapsam

MADDE 1 -

- (1) Toplu Ulaşım Hizmetlerini, bir organizasyon çatısı altında bütünleştirmek temel ilkesine uygun olarak, daha önce yetkili kurulların (İl Trafik Komisyonu ve Ulaşım Koordinasyon Merkezi) verdiği izinler veya yargı kararları çerçevesinde, İstanbul il sınırları dâhilinde belirlenen çalışma alanlarında taşımacılık yapan taksilere, İstanbul Büyükşehir Belediyesi tarafından "Taksi Durakları" oluşturulması ve bunlara ilişkin prensipleri, kuralları, çalışma usul ve esaslarını, yürütme ve denetim konularıyla ilgili yapılacak işlemleri kapsar.

Dayanak

MADDE 2 -

- (1) Bu yönerge; 03.07.2005 tarih ve 5393 sayılı Belediye Kanunu'nun 15. Maddesine, 10.07.2004 tarih ve 5216 sayılı Büyükşehir Belediyesi Kanunu'nun 9. Maddesine, Resmî Gazete' de 15.06.2006 tarih ve 26199 sayı ile yayınlanan Büyükşehir Belediyeleri Koordinasyon Merkezleri Yönetmeliği'nin 18. Maddesine, Resmî Gazete' de 10.08.2005 tarih ve 25902 sayı ile yayınlanan İşyeri Açma ve Çalışma Ruhsatlarına İlişkin Yönetmeliği'nin EK-1-N Maddesine dayanılarak hazırlanmıştır.

Tanımlar ve Kısaltmalar

MADDE 3 -

- (1) Bu yönergenin uygulanmasında;

- a) İBB :İstanbul Büyükşehir Belediyesi'ni,  
b) BELEDİYE :İstanbul il sınırları içindeki ilçe belediyelerini,  
c) UKOME :Ulaşım Koordinasyon Merkezi'ni,  
ç) TUHİM :İBB Toplu Ulaşım Hizmetleri Müdürlüğü'nü,  
d) Belediye Zabıtası :İBB Zabıta Daire Başkanlığını,  
e) Trafik Zabıtası :İl Emniyet Müdürlüğü ile İl Jandarma Komutanlığı'nı,  
f) Ruhsat ve Denetim Müdürlüğü :İBB Ruhsat ve Denetim Müdürlüğü'nü,  
g) İSTESOB :İstanbul Esnaf ve Sanatkarlar Odaları Birliği'ni,  
ğ) Esnaf Odası :Taksi sahibi esnafın bağlı bulunduğu esnaf odasını,  
h) Toplu Taşıma/Ulaşım :Kamunun ulaşım ihtiyacını karşılamak için, kamu veya kamu adına özel müteşebbisler tarafından yerine getirilen ve TUHİM tarafından belgelendirilen araçlar ile yapılan ulaşım hizmetini,  
ı) Yolcu :Şoför dışında taksi içinde bulunan ve ücreti mukabilinde taşınan kişi/kişileri,  
i) Taşımacılık :Taksilerle İstanbul il sınırları içinde yapılan yolcu taşıma faaliyetini,  
j) Taşımacı :Taksi Geçici Çalışma Ruhsatnamesi almış gerçek kişi/kişileri,  
k) Taksi :Karayolları Trafik Yönetmeliğinin 3. Maddesi'nde tanımlanan, İstanbul il sınırları dâhilinde belirlenen çalışma alanında ücreti mukabilinde kamusal taşımacılık hizmeti veren, şoförü dâhil en fazla dokuz oturma yeri olan ve insan taşımak için imal edilmiş motorlu toplu ulaşım aracı,

- l) İşyeri Açma ve Çalışma Ruhsatnamesi :İBB Ruhsat ve Denetim Müdürlüğü tarafından, bu Yönerge kapsamındaki Taksi Durağının açılıp faaliyet göstermesi için düzenlenen belgeyi,
- m) Taksi Gecici Çalışma Ruhsatnamesi :TUHİM tarafından, Araç Tescil Belgesi sahibi adına taksiler için yolcu taşınması amacıyla düzenlenen belgeyi,
- n) Reklâm İzin Belgesi :İBB Kentsel Tasarım Müdürlüğünden, taksi duraklarında reklâm uygulanabilmesi için alınacak belgeyi,
- o) Cep :Taksilerin bekleme yapmaları ve park etmeleri için, yol kenarlarında ayrılmış, giriş-çıkış ve ölçüleri belirli alanları,
- ö) Taksi Yönetim Merkezi :Taksilerin hızlı ve güvenli şekilde yolcuların buldukları noktaya yönlendirilmesi ve trafik yoğunluğunun, zaman, yakıt ve bekleme sorunlarının en aza indirilmesi amaçlarıyla İBB Meclisince yetkilendirilmiş tüzel kişilik tarafından işletilen merkezi,
- p) Taksi Durağı :Kamunun mülkiyeti veya tasarrufu altında olan alanlar ile özel mülkiyet üzerindeki Taksi Yönetim Merkezine bağlı işletilen ve İBB tarafından ruhsatlandırılmış durağı,
- r) Taksi İndirme, Bindirme Yerleri ve Umuma Açık Taksi Durakları: Belediyece düzenlenmiş özel işletmelerle belirlenmiş bütün taksilerin faydalanabileceği indirme-bindirme bekleme yerlerini, Cep ya da işaretle ayrılmış yol bölümlerini,
- s) Taksi Durağı İşletmecisi :İBB tarafından işyeri açma ve çalışma ruhsatı düzenlenmiş kişiyi,
- ş) Taksi Durağı Çalışanı :Taksi durağı işletmecisine bağlı olarak çalışan ve taksi duraklarında durağın işleyişi ve düzenini sağlayacak kişiyi,

ifade eder.

(2) Bu yönergede yer alan diğer ifadeler için ilgili mevzuatta kullanılan tanımlar geçerlidir.

## İKİNCİ BÖLÜM

### Genel Esaslar, Uygulama Usul ve Esasları

#### Genel Esaslar

#### MADDE 4 -

#### (1) Taksi Duraklarının Genel Esasları;

- a) Taksi durak işletmeciliği ile ilgili işyeri açma ve çalışma ruhsatına ilişkin müracaatlar; gerçek veya tüzel kişi tarafından Ruhsat ve Denetim Müdürlüğüne yapılır.
- b) Ruhsat ve Denetim Müdürlüğünün talebi üzerine;
- 1) TUHİM tarafından toplu ulaşım sistemleri, yolculuk talepleri, kentin nüfusunun artması ve büyümesine bağlı olarak erişilebilirlik, ulaşılabilirlik ihtiyacı ve yolun nitelikleri açısından değerlendirilir,
- a) İskele, metro istasyonu, aktarma merkezi, devlet hastaneleri, otoparklar, ticaret ve turizm merkezleri vb. yoğun yolcu talebi olabilecek yerlerin oluşması veya bu yerlerdeki mevcut taksi duraklarının ihtiyacı karşılayamaması,
- b) Yol ağı ve trafik sirkülasyonunda değişiklik olması,
- c) İstanbul Ulaşım Ana Planı ve Toplu Ulaşım Sistemlerinin Entegrasyonu çerçevesinde uygulama yapılması,
- ç) Tespit ve taleplerin diğer ulaşım türleri ile etkileşimi,
- d) Tespit ve taleplerin arz/talep dengesi açısından değerlendirilmesi,
- e) Yol geometrisi, trafik sirkülasyonu ve seyir güvenliği açısından değerlendirilmesi,
- f) İmar planları ve arazi kullanım kararları, açısından teknik değerlendirme yapılır.
- 2) İBB Emlak Müdürlüğünden mülkiyet durumu ve varsa mevcut kullanıcı bilgisi alınır,
- 3) Ulaşım Koordinasyon Müdürlüğünden trafik düzeni, güvenliği ve mevcut ve planlanan ulaşım projeleri ve aktif ulaşım yolları açısından görüş alınır.
- 4) İl Emniyet Müdürlüğü ve/veya kendi görev yetki ve sorumlulukları açısından İl Jandarma Komutanlığından görüş alınır.



- 5) İlgili ilçe Belediyesinden kendi görev yetki ve sorumlulukları kapsamında mevcut ve planlanan projeler, afet toplanma alanları/acil durum yolları ile taksi durak kabini/yazıhanesi için uygunluk görüşü alınır.
- 6) İBB Kentsel Dönüşüm Müdürlüğünden afet toplanma alanları açısından görüş alınır.
- 7) İBB Kentsel Tasarım Müdürlüğünden taksi duraklarında yer alan kabin/yazıhaneler için uygunluk görüşü alınır.
- 8) İBB yetki alanındaki yeşil alanlara yapılacak başvurularda Park Bahçe ve Yeşil Alanlar Daire Başkanlığı'ndan görüş alınır.
- 9) Gerek duyulduğunda; İmar Müdürlüğünden 1/1000 uygulama imar planı ve varsa 1/1000 tadilat planı açısından, Boğaziçi ön görünüm bölgesindeki müracaatlar için İBB Boğaziçi İmar Müdürlüğünden, Kültürel Miras Koruma Müdürlüğü, Tabiat Varlıklarını Koruma Genel Müdürlüğü ile ilgili Kültür Varlıklarını Koruma Bölge Kurulu Müdürlüğünden kendi görev yetki ve sorumlulukları kapsamında görüş alınır.
- 10) Alınan görüşler doğrultusunda talep UKOME' ye sunulur.
- c) Uygun görülen yerlere ait UKOME kararı ve ekleri, TUHİM tarafından Ruhsat ve Denetim Müdürlüğüne tebliğ edilir.
- ç) UKOME tarafından belirlenen taksi durak yerlerine işyeri açma ve çalışma ruhsatı verme yetkisi Ruhsat ve Denetim Müdürlüğü yetkisindedir.
- d) Taksi durakları işletilmesi işi, İşyeri Açma ve Çalışma Ruhsatlarına İlişkin Yönetmeliği'nin EK-1-N Maddesi kapsamında Ruhsat ve Denetim Müdürlüğü tarafından yürütülür.
- e) Taksi durak çalışma ruhsatnameleri satılamaz.
- f) Taksi Durakları, Taksi Yönetim Merkezine üye olmak zorundadır.
- g) Alınmış olan İl Trafik Komisyonu ve UKOME kararları; işyeri açma ve çalışma ruhsatı mahiyetinde olmayıp, bu yerler için işyeri açma ve çalışma ruhsatı alınması durumunda taksi durağı alanı olarak kullanılabilmesi hükmünü ifade eder.
- ğ) Taksi Durak yeri olarak işyeri açma ve çalışma ruhsatı alınmış yerlere, İBB Trafik Müdürlüğü tarafından yatay düşey işaretler uygulanır.
- h) Taksi duraklarının, kontrol, denetim ve koordinasyonu Toplu Ulaşım Hizmetleri Müdürlüğü yetkisindedir.
- ı) Taksi Durak Ruhsat bedeli veya diğer ücretlere ilişkin bedeller İBB Meclisi tarafından belirlenir.

#### Taksi Durağı Uygulama Usul ve Esasları

##### MADDE 5 -

###### (1) Umuma Açık Taksi Durakları;

- a) Kamunun mülkiyeti veya tasarrufu altındaki açık otoparklar ile ana arterler üzerinde yol kenarlarına cep içerisinde diğer yollarda ise cep ya da yol üzerinde kurulmuş, araç yolundan mahreçli ve bütün taksilerin yolcu bindirme-indirme ve bekleme yapabileceği, yatay ve düşey trafik işaret veya işaretlemeleri İBB tarafından yapılan alanlardaki duraklardır.
  - 1) İskele, metro istasyonu, aktarma merkezi, devlet hastaneleri, otoparklar, alışveriş, ticaret ve turizm merkezleri vb. yoğun yolcu talebi olan yerler ve bu yerleri çevreleyen cadde ve sokaklardaki taksi durakları umuma açık taksi durakları olarak işletilebilir.
  - 2) Umuma açık taksi duraklarından bütün taşımacılar istifade edebilir.
  - 3) Umuma açık taksi durakları İBB Meclisi tarafından yetkilendirilmiş İBB İştiraki tarafından işletilecektir.

###### (2) Özel Taksi Durakları;

###### a) Kamu Mülkiyeti veya Tasarrufu Üzerindeki Taksi Durakları;

- 1) Mülkiyet durumunun İBB Emlak Müdürlüğünden, imar durumunun İBB İmar Müdürlüğünden uygunluk görüşü alınmış-kamu mülkiyeti üzerinde en az 8 taksinin park edebileceği (min. 88 m<sup>2</sup>), kabin yeri/yazıhane (min. 6 m<sup>2</sup>) olan toplamda 94 m<sup>2</sup> alan ve her ilave taksi için ise 11 m<sup>2</sup> ilave alan eklenerek kurulacak taksi duraklarıdır.
- 2) Asgari 4 taksi, kabin yerine/yazıhaneye en fazla 40 metre mesafede, diğer taksiler ise en fazla 200 metre mesafede belirlenecek tek noktada konumlandırılabilir.

Handwritten signatures and stamps are present at the bottom of the page, including a red stamp that reads "KENTSEL TASARIM MÜDÜRLÜĞÜ".

b) Özel Mülkiyet Üzerindeki Taksi Durakları;

- 1) Özel mülkiyete ait parsellerde, açık ve/veya kapalı otoparklarda en az 8 taksinin park edebileceği (min. 88 m<sup>2</sup>) ve kabin yeri/yazıhane (min. 6 m<sup>2</sup>) olan toplamda 94 m<sup>2</sup> alan ve her ilave taksi için ise 11 m<sup>2</sup> ilave alan eklenerek boş parseller üzerinde kurulacak taksi duraklarıdır.
- 2) Asgari 4 taksi, kabin yerine/yazıhaneye en fazla 40 metre mesafede, diğer taksiler ise en fazla 200 metre mesafede belirlenecek tek noktada konumlandırılabilir.
- 3) Oteller alışveriş merkezleri, konut siteleri ve hastanelerin hizmet otoparkları ihtiyaçtan fazla ise otopark alanlarında en az 94 m<sup>2</sup> yer ayrılması ve kabin/yazıhane konulması şartlarıyla otel, alışveriş merkezi, site ve hastane yönetiminden taksi durağı olarak kullanılması hususunda muvafakat yazısı verilecektir.

Taksi Durağı Müracaat Usul ve Esasları

MADDE 6 -

(1) Umuma Açık Taksi Durakları için aşağıda belirtilen bilgi ve belgeleri içeren müracaat dosyası ile müracaat edilir.

- a) Durak yerini değişik açılardan gösterir fotoğraflar ve uydu görüntüsü,
- b) 1/1000 ölçekli A3 paftalara çizimi yapılmış hâlihazır durumu işlenmiş, taksi ve kabin/yazıhane yerleşimlerini gösteren durak yerleşim planı çıktısı (renkli 1 nüsha) ve DWG (Autocad) formatında CD kopyası,
- c) 1/500 ölçekli A3 paftalara çizimi yapılmış hâlihazır kadastral durumu işlenmiş, taksi ve kabin/yazıhane yerleşimlerini gösteren durak yerleşim planı çıktısı (renkli 3 nüsha) ve DWG (Autocad) formatında CD kopyası,

(2) Kamu Mülkiyeti Üzerindeki Taksi Durak Yeri Kullanımı ve İşletilmesi ile İlgili Esaslar;

- a) Durak yerini değişik açılardan gösterir fotoğraflar,
- b) 1/1000 ölçekli A3 paftalara çizimi yapılmış hâlihazır durumu işlenmiş, taksi ve kabin/yazıhane yerleşimlerini gösteren durak yerleşim planı çıktısı (renkli 1 nüsha) ve DWG (Autocad) formatında CD kopyası,
- c) 1/500 ölçekli A3 paftalara çizimi yapılmış hâlihazır kadastral durumu işlenmiş, taksi ve kabin/yazıhane yerleşimlerini gösteren durak yerleşim planı çıktısı (renkli 3 nüsha) ve DWG (Autocad) formatında CD kopyası,
- ç) Yoldan en az 6 metre genişliğindeki giriş-çıkışı ile taksi ve kabin/yazıhane yerleşimlerini gösteren Durak Yerleşim Planı (renkli 3 nüsha),

(3) Özel Mülkiyet Üzerindeki Taksi Durak Yeri Kullanımı ve İşletilmesi ile İlgili Esaslar;

- a) Tapu Fotokopisi (kiracı ise ayrıca kira kontratı),
- b) Durak yerini değişik açılardan gösterir fotoğraflar,
- c) 1/1000 ölçekli A3 paftalara çizimi yapılmış hâlihazır durumu işlenmiş, taksi ve kabin/yazıhane yerleşimlerini gösteren durak yerleşim planı çıktısı (renkli 1 nüsha) ve DWG (Autocad) formatında CD kopyası,
- ç) 1/500 ölçekli A3 paftalara çizimi yapılmış hâlihazır kadastral durumu işlenmiş, taksi ve kabin/yazıhane yerleşimlerini gösteren durak yerleşim planı çıktısı (renkli 3 nüsha) ve DWG (Autocad) formatında CD kopyası,
- d) Yola cepheli olan özel mülkiyete ait parsellerde yoldan giriş-çıkış yapılması durumunda yoldan en az 6 metre genişliğindeki giriş-çıkışı ile taksi ve kabin/yazıhane yerleşimlerini gösteren Durak Yerleşim Planı (renkli 3 nüsha),

Taksi Durak İşletmecisi ve Çalışanları İle İlgili Esaslar

MADDE 7 -

(1) Özel taksi durak işletmecilerinde yeterliliklerine göre aşağıdaki şartlar aranacaktır.

- a) Gerçek kişilerde aranacak şartlar;
  - 1) Aktif Toplu Taşıma Aracı Kullanım Belgesi sahibi olmak,
  - 2) İlgili esnaf odası kaydı,
  - 3) 5237 sayılı Türk Ceza Kanunu'nun 53'üncü maddesinde belirtilen bir kamu kurumunun veya kamu kurumu niteliğindeki meslek kuruluşunun iznine tabi bir meslek veya sanatı, kendi sorumluluğu altında serbest meslek erbabı veya tacir olarak icra etmekten yoksun bırakılmamış olmak,
  - 4) Taksi durakları için genel kuralları içeren TS 8399 belgesi sahibi olmak, (01.07.2022 tarihinden itibaren aranacaktır.)

şartları aranacaktır.

b) Tüzel kişilerde aranacak şartlar;

- 1) Tüzel kişiliğin şirket merkezinin İstanbul sınırları içerisinde yer alması,
- 2) Tüzel kişilik sermayesinin en az 500.000 TL olması, (Kooperatifler için bu madde aranmayacaktır.)
- 3) 52.21.10 NACE kodunu (Karayolu yolcu taşımacılığına yönelik otobüs, minibüs ve taksi duraklarının işletilmesi) içeren faaliyet belgesi,
- 4) Anonim şirket ve kooperatiflerde yönetim kurulu üyeleri, diğer tüzel kişilerde ise tüm ortakları ve bu tüzel kişilikleri temsil ve ilzama yetkili kişilerin; 5237 sayılı Türk Ceza Kanunu'nun 53'üncü maddesinde belirtilen bir kamu kurumunun veya kamu kurumu niteliğindeki meslek kuruluşunun iznine tabi bir meslek veya sanatı, kendi sorumluluğu altında serbest meslek erbabı veya tacir olarak icra etmekten yoksun bırakılmamış olmak,
- 5) Tüzel kişinin sadece 1 taksi durağı işletmesi durumunda, Orta Düzey Yönetici (ODY2) Mesleki Yeterlilik Belgesine haiz en az 1 (bir) kişi bulundurma,
- 6) Tüzel kişinin 2 – 5 taksi durağı işletmesi durumunda, Orta Düzey Yönetici (ODY2) Mesleki Yeterlilik Belgesine haiz en az 2 (iki) kişi bulundurma,
- 7) Tüzel kişinin 6-10 taksi durağı işletmesi durumunda, Üst Düzey Yönetici (ÜDY2) Mesleki Yeterlilik Belgesine haiz en az 1 (bir) kişi, Orta Düzey Yönetici (ODY2) Mesleki Yeterlilik Belgesine haiz en az 2 (iki) kişi bulundurma,
- 8) Taksi durakları için genel kuralları içeren TS 8399 belgesi sahibi olmak,
- 9) TS EN ISO 9001/D1, TS ISO 45001, ve TS EN ISO 14001 belgelerine sahip olmak, şartları aranacaktır.

(2) Taksi durak çalışanlarında aşağıdaki şartlar aranacaktır.

- a) Aktif Toplu Taşıma Aracı Kullanım Belgesi sahibi olmak, şartları aranacaktır.

**Taksi Durak Yerleri ile İlgili Esaslar**

**MADDE 8 -**

(1) Taksi Durağı Standartları;

- a) Yola paralel taksi duraklarının cep genişliği minimum 2.20 metre olacaktır.
- b) Yola açılı taksi duraklarının cep genişliği minimum 5.00 metre olacaktır.
- c) Tek yönlü yollardaki durak yerleri yolun gidiş yönünde, sağ tarafta, yola paralel olarak yapılacaktır.
- ç) Cep içinde durak yeri yapılabilmesi için;
  - 1) İki veya daha fazla izli çift yönlü, yollarda şerit genişliği en az 3.50 metre,
  - 2) İki veya daha fazla izli tek yönlü yollarda şerit genişliği en az 3.00 metre,
  - 3) Tek yönlü tek izli yollarda şerit genişliği en az 3.50 metre olacaktır.
- d) Cep yapılamadığı durumlarda şerit genişlikleri en az 3.00 metre bırakılmak ve durak genişliği en az 1.80 metre olmak üzere yol kenarında durak yeri belirlenebilir.
- e) Yaya kaldırımının genişliği kabin/yazıhane yerleştirildikten sonra minimum 1.50 metre olacaktır.
- f) Yol üzerindeki toplu ulaşım duraklarına en az on metre mesafe bırakılacaktır.
- g) Taksi Durak Yerleri ile yatay ve düşey işaretleri; yaya trafiğini engellemeyecek şekilde ve TSE şehir içi yollar ve otoparklar ile taksi durakları düzenleme kurallarına uygun olacaktır.

(2) Taksi Durak Yeri Tesis Kuralları;

- a) Taksi durağında;
  - 1) Düşey işaretleme ile (levha); UKOME Kararı Tarih/Sayısı, araç sayısı, iş yeri açma ve çalışma ruhsatı no,
  - 2) Yatay işaretleme ile (çizgi); araç giriş çıkışı, park yeri başlangıcı ve bitimi, park etme şekli vb. hususlar gösterilecektir.
- b) Taksi durak yerlerinde İBB'nin yaptıkları veya izin verdikleri dışında herhangi bir malzeme konulamaz, yatay ve düşey işaretleme yapılamaz.
- c) Taksi durak alanının zemini beton, asfalt, kilit taşı vb. etrafını da kirletmeyecek malzeme ile kaplanacak ve birikinti sular toplama rögarlarına verilecektir.
- ç) Taksi duraklarında yer alan kabin/yazıhaneler TSE 11592 kriterlerine uygun olacaktır.

(3) Taksi Durağı Tesis Edilebilecek Yerler;

- a) Taksi durak yerlerinin öncelikli olarak cep içerisinde olması gerekir.

- b) Yaya yollarında; araç yolundan mahreçli olmak ve yaya trafiğini engellemek şartları ile yatay ve düşey işaretlerle belirlenmiş alanlarda taksi durak yeri izni verilebilir.
- c) Taşıt yolu kenarında olup cep açılmayacak yerlerde, araç trafiğini engellemek şartı ile yatay ve düşey işaretlerle belirlenmiş alanlarda taksi durak yeri izni verilebilir.
- ç) İskele önleri, metro girişleri, alışveriş merkezleri (AVM), aktarma istasyonları, sanayi alanları vb. araç ve yaya trafiğinin yoğun olduğu yerlerdeki parkmetreli veya parkomatlı otopark yerleri içinde taksi durağı izni verilebilir.
- (4) Taksi Durağı Tesis Edilemeyecek yerler;
- a) Karayolları Trafik Kanununun 60. ve 61. maddelerinde duraklama ve park etmenin yasak olduğu aşağıdaki yerler ve hallerde taksi durağı tesis edilemez.
- 1) Duraklamanın yasaklandığının bir trafik işareti ile belirtilmiş olduğu yerlerde,
  - 2) Sol şeritte, (raylı sistemin bulunduğu yollar hariç),
  - 3) Yaya ve okul geçitleri ile diğer geçitlerde,
  - 4) Kavşaklar, tüneller, rampalar, köprüler ve bağlantı yollarında ve buralara, yerleşim birimleri içinde beş metre ve yerleşim birimleri dışında yüz metre mesafede,
  - 5) Görüşün yeterli olmadığı tepelere yakın yerlerde ve dönemeçlerde,
  - 6) Otobüs, tramvay ve taksi duraklarında,
  - 7) Duraklayan veya park edilen araçların yanında,
  - 8) İşaret levhalarına, yaklaşım yönünde ve park izni verilen yerler dışında; yerleşim birimi içinde on beş metre ve yerleşim birimi dışında yüz metre mesafede,
  - 9) Taşıt yolu üzerinde duraklamanın yasaklandığı yerlerde,
  - 10) Taşıt yolu üzerinde park etmenin trafik işaretleri ile yasaklandığı yerlerde,
  - 11) Taşıt yolu üzerinde geçiş yolları önünde veya üzerinde,
  - 12) Taşıt yolu üzerinde belirlenmiş yangın musluklarına her iki yönden beş metrelik mesafe içinde,
  - 13) Taşıt yolu üzerinde kamu hizmeti yapan yolcu taşıtlarının duraklarını belirten levhalara iki yönden on beş metrelik mesafe içinde,
  - 14) Taşıt yolu üzerinde üç veya daha fazla ayrı taşıt yolu olan karayolunda ortadaki taşıt yolunda,
  - 15) Taşıt yolu üzerinde kurallara uygun şekilde park etmiş araçların çıkmasına engel olacak yerlerde,
  - 16) Taşıt yolu üzerinde geçiş üstünlüğü olan araçların giriş ve çıkışının yapıldığının belirlendiği işaret levhasından on beş metre mesafe içinde,
  - 17) Taşıt yolu üzerinde işaret levhalarında park etme izni verilen süre veya zamanın dışında,
  - 18) Taşıt yolu üzerinde kamunun faydalandığı ve yönetmelikte belirtilen yerlerin giriş ve çıkış kapılarının her iki yönde beş metrelik mesafe içinde,
  - 19) Taşıt yolu üzerinde park için yer ayrılmamış veya trafik işaretleri ile belirtilmemiş alt geçit, üst geçit, üst geçit ve köprüler üzerinde veya bunlara on metrelik mesafe içinde,
  - 20) Taşıt yolu üzerinde park etmek için tespit edilen süre ve şeklin dışında,
  - 21) Taşıt yolu üzerinde belirli kişi, kurum ve kuruluşlara ait araçlara, yönetmelikteki esaslara göre ayrılmış ve bir işaret levhası ile belirlenmiş park yerlerinde,
  - 22) Taşıt yolu üzerinde ayrıca yönetmelikte belirtilen haller dışında yaya yollarda,
  - 23) Taşıt yolu üzerinde engellilerin araçları için ayrılmış park yerlerinde,
- b) Yeni kurulacak taksi durakları, mevcut taksi duraklarına karayolu mesafesi ile 250 m' den yakın şekilde tesis edilemez. (Bulvarla ayrılmış yollar hariç) Ancak merkezi iş alanında veya yoğun taksi talebinin bulunduğu ilçelerde (Beyoğlu, Şişli, Beşiktaş vb.) yapılacak başvurularda UKOME tarafından uygun bulunması durumunda 250 m şartı aranmaz.

#### Taksi Durağı Çalıştırılması ile İlgili Esaslar

##### MADDE 9 -

- (1) E-TUHİM Taksi Çalışma Ruhsatı başvurularında, varsa bağlı bulunan taksi durağı seçilmek zorundadır.
- (2) Gerçek kişiler yalnızca 1 adet, tüzel kişiler ise en fazla 10 adet taksi durağı ruhsatnamesi alabilir. Ancak bir tüzel kişi aynı ilçedeki toplam taksi durak sayısının %10'undan fazlası için ruhsat alamaz.
- (3) Taksi Durağı İşletmecisi, taksi durağının çalıştırılmasını aşağıda belirtilen hususlara uygun olarak sağlamakla yükümlüdür.

Sayfa 6/8

ASLİ KOPYA

- a) Taksi durak yerinde kapasitesinin üzerinde taksi parkına izin verilmeyecektir.
- b) Taksi durağı otopark olarak kullanılmayacaktır.
- c) Durakta yatay düşey işaretlemeler ile vaziyet planına aykırı parklanma yapılmayacaktır.
- ç) Durakta çalışan taksilerin ön kapılarında çalıştıkları durağın ismi, varsa logosu, durak iletişim bilgileri yazılı olacaktır.
- d) Taksi durak kabininin/yazıhanenin görünür bir yerinde, durakta çalışan taksilerin; plaka no, ruhsat sahibi ve şoför isimleri ile iletişim bilgileri, işyeri açma ve çalışma ruhsatı ve acil durum iletişim bilgileri yer alacaktır.
- e) Durağa bağlı çalışacak taksi sayısı seyir halindeki taksiler de dikkate alınarak UKOME kararında belirtilen durak kapasitesinin 4 katını aşamaz. Ancak yakın çevresinde başka taksi durağı olmaması ve ihtiyaç olduğunun tespit edilmesi halinde UKOME kararı ile bu oran artırılabilir.
- f) Durak ve çevresi temiz tutulacak, özellikle konut kullanımının olduğu alanlarda şikâyete yol açacak davranışlarda bulunulmayacaktır.
- g) Taksi durağı işletmeciliği haricinde otopark, lokanta, büfe, çay ocağı vb. işletmeciliği yapılamaz.

### Taksi Durağı Kapatılması İle İlgili Esaslar

#### MADDE 10 -

- (1) Taksi duraklarına ilgili kurum tarafından verilmiş olan işyeri açma ve çalışma ruhsatları müktesep hak doğurmaz, aşağıda belirtilen;
  - a) Trafik sirkülasyon projeleri ve imar planları ile bölgenin trafik alt yapısında değişiklik olması, trafik düzeni ve güvenliğinin bozulması durumlarında,
  - b) Trafik Zabıtası, Belediye Zabıtası ve İlçe Belediye Zabıtası tarafından oluşturulan alt komisyon raporuyla, taksi durağından kaynaklı olarak durak çevresinde yaşayanlardan gelen şikâyetlerin uygun bulunması veya genel asayiş ve güvenliğin olumsuz yönde etkilendiğinin tespit edilmesi durumunda,
  - c) Mülki Amirin onayı ile uluslararası kongre, spor karşılaşmaları, afet vb. durumlarda faaliyet süresince geçici olarak,
  - ç) Taksi durağında izin verilenler haricinde taksi çalıştırılması halinde,
  - d) Taksi durağı işletmeciliği haricinde otopark, lokanta, büfe, çay ocağı vb. işletmeciliği yapılması halinde, durak yerleri UKOME kararı ile kapatılabilir.

### Reklâm İzin Belgesi

#### MADDE 11 -

- (1) Taksi duraklarında İBB Reklâm, İlan ve Tanıtım Yönetmeliği ve UKOME Kararları doğrultusunda taksi durağı içinde ve dışındaki reklâm, ilan ve tanıtımlar için İBB Kentsel Tasarım Müdürlüğünden izin alınır.

## ÜÇÜNCÜ BÖLÜM

### Denetim ve Toplu Ulaşım Denetim Komisyonu

#### Denetim

#### MADDE 12 -

- (1) Taksi Durakları iş bu yönerge hükümlerine göre aşağıdaki kurum görevlilerince denetlenir.
  - a) Trafik Zabıtası,
  - b) Belediye Zabıtası,
  - c) TUHİM tarafından görevlendirilen denetim görevlisi,
  - ç) İSTESOB ve ilgili esnaf odası (iç denetimi yaparak tutanak düzenleyip gerekli hallerde TUHİM'e bildirirler).
- (2) Yaptırımlar; 5393 sayılı Belediye Kanunu, 1608 sayılı Umuru Belediyeye Müteallik Ahkâmı Cezaiye Hakkında 16 Nisan 1340 Tarih ve 486 Numaralı Kanunun Bazı Maddelerini Muadil Kanun, 5326 sayılı Kabahatler Kanunu, 2918 sayılı Karayolları Trafik Kanunu, 4925 sayılı Karayolu Taşıma Kanunu, 5237 sayılı Türk Ceza Kanunu, 4207 sayılı Tütün Ürünlerinin Zararlarının Önlenmesi ve Kontrolü Hakkında Kanun, 3516 sayılı Ölçüler ve Ayar Kanunu ve ilgili Yönetmelikleri ile hükümleri uygulanır.
- (3) Elektronik araç takip sistemi kurulması halinde, sistemin vereceği raporlar denetim ekiplerinin hazırlayacağı rapor niteliğinde olup, yönergenin çalışma usul ve esaslarını düzenleyen maddesi kapsamında uygulama yapılır.
- (4) Yapılan denetim sonuçları yazılı olarak TUHİM'e bildirilir.

Handwritten signatures and stamps are present at the bottom of the page, including a red stamp that reads "KENTSEL TASARIM MÜDÜRLÜĞÜ" and a blue stamp that reads "İBB KENTSEL TASARIM MÜDÜRLÜĞÜ".

## Çeşitli Hükümler

### Saklı Tutulan Hükümler

#### MADDE 13 -

- (1) Bu yönergede bulunmayan hususlarda ilgili mevzuat hükümleri uygulanır.
- (2) İl Trafik Komisyonu/UKOME kararları ile açılmasına izin verilmiş taksi durakları çalışan esnaf adına müktesep hak doğurmaz.

### Yürürlük

#### MADDE 14 -

- (1) Bu yönerge ve ekleri UKOME kararını müteakip mahalli bir gazetede yayımlandığı tarihten itibaren yürürlüğe girer. Yönergenin yürürlüğe girmesinden itibaren bu yönergeye aykırılık teşkil eden tüm UKOME ve İl Trafik Komisyonu kararları yürürlükten kalkar.

### Yürütme

#### MADDE 15 -

- (1) Bu yönerge hükümlerini İstanbul Büyükşehir Belediye Başkanlığı adına Toplu Ulaşım Hizmetleri Müdürlüğü yürütür.

### Geçici Madde

#### MADDE 1 -

- (1) İl Trafik Komisyonu/UKOME kararları ile taksi durak yeri olarak ilan edilen alanlardaki mevcut taksi durakları için Taksi Durak Ruhsatı 01.07.2022 tarihinden itibaren istenecektir.

Handwritten signatures and stamps are present in this section. A red stamp reads "ASLI GIBİDİR".

Sayı : E-27936358.210.99/  
Konu : UKOME Kararı

6865 - 16920

02.09./2021

İSTANBUL ESNAF VE SANATKARLAR ODALARI BİRLİĞİ	
Kayıt No.	4390
Geldiği Tarih	30 Eylül 2021

Ulaşım Koordinasyon Merkezi (UKOME)'nin "D4 (S) Yetki Belgesiyle Yapılacak Servis Taşımacılığına Görüş Verilmesi Teklifi" hususunda aldığı 24.06.2021 tarih ve 2021/5-13.D sayılı kararı yazımız ekinde gönderilmektedir.

Bilgi ve gereğini arz ve rica ederim.

  
Zerrin Özlem ALVAN  
Ulaşım Koordinasyon Müdürü

Ek: - UKOME Kararı

Dağıtım:

Gereği:

- Toplu Ulaşım Hizmetleri Müdürlüğü
- Lojistik Yönetimi ve Terminaller Müdürlüğü

Bilgi;

- İstanbul Valiliği/İl Emniyet Müdürlüğü
- Ulaştırma Hizmetleri Düzenleme Genel Müdürlüğü-1.Bölge Müdürlüğü
- İl Jandarma Komutanlığı
- Zabıta Daire Başkanlığı
- ✓ İstanbul Esnaf ve Sanatkarlar Odaları Birliği
- İstanbul Otomobilciler Esnaf Odası



T.C  
İSTANBUL BÜYÜKŞEHİR BELEDİYE BAŞKANLIĞI  
ULAŞIM KOORDİNASYON MERKEZİ KARARI

UKOME KARARI

TARİH	24.06.2021
SAYI	2021/5-13.D

UKOME, İstanbul Büyükşehir Belediye Başkanlığı Genel Sekreter Sn. Can Akın ÇAĞLAR Başkanlığında 24.06.2021 gün ve saat 14:00'da gündemindeki konuları görüşmek üzere toplandı.

- İlgi: a) 08.01.2018 Tarih ve 30295 Resmi Gazete Sayılı Karayolu Taşıma Yönetmeliği  
b) UAB Ulaştırma Hizmetleri Düzenleme Genel Müdürlüğü' nün 23.02.2021 tarih ve 6574 sayılı yazısı  
c) 02.03.2017 Tarih ve 2017/2-6 Sayılı UKOME Kararı (Öğrenci ve Personel Servis Taşımacılığı Yönergesi)  
ç) Toplu Ulaşım Hizmetleri Müdürlüğünde 16.06.2021 Tarih ve 5784 Birim No ile Kayıtlı dilekçe  
d) Toplu Ulaşım Hizmetleri Müdürlüğünün 22.06.2021 tarih ve 3999 sayılı yazısı

**TEKLİF:** D4(S) Yetki Belgesiyle yapılacak Servis Taşımacılığına görüş verilmesi teklifi.

**TOPLU ULAŞIM HİZMETLERİ MÜDÜRLÜĞÜ RAPORU:**

İlgi (d) Toplu Ulaşım Hizmetleri Müdürlüğü raporunda;

İlgi (a) Yönetmeliğin; Yetki belgesi almanın veya yenilemenin özel şartları başlıklı 14'ncü Maddesi (4)'ncü Fıkrası (7)'nci Bendi, "(Ek: RG-15/11/2019-30949) Servis taşımaları faaliyetinde bulunmak üzere D4 yetki belgesi talep edenler için, (2) ve (4) numaralı alt bentlerde yer alan hükümler ile 24 üncü maddenin ikinci fıkrasının (b) bendinde yer alan hüküm aranmaz. Ancak, bu alt bent kapsamında faaliyet gösteren/gösterecek firmaların, yolcu toplama noktalarının 41 inci maddenin onikinci fıkrasına uygun olması ve bu noktaların (Ek ibare: RG-21/11/2020-31311) yetki belgesi eki taşıt belgesinde kayıtlı her bir taşıt için ayrı ayrı olmak üzere, her bir il için 3'ten fazla olmaması şarttır." hükümleri ve Yolcu taşımacılığı faaliyetinde bulunanların yükümlülükleri başlıklı 41'nci Maddesi (12)'nci Fıkrası "Yolcu taşımacılığı yetki belgesi sahiplerinin belediye sınırları içinde terminal dışındaki indirme bindirme ceplerinde yolcu indirip bindirebilmesi için, bu ceplere UKOME'nin ve/veya il ve/veya ilçe trafik komisyonlarının izin vermesi gerekir. Ayrıca bu fıkra kapsamında faaliyet gösteren D4 yetki belgesi sahipleri için 6 ncı maddenin dördüncü fıkrasının ç bendinde öngörülen 100 kilometre şartı uygulanmaz." Ayrıca ilgi (b) UAB Ulaştırma Hizmetleri Düzenleme Genel Müdürlüğü yazısında "...düzenlenen/düzenlenecek yetki belgesi eki taşıt belgesinde kayıtlı/kaydedilecek her bir taşıt için ayrı ayrı olmak üzere, her bir il için öngörülen 3 nokta (yolcu toplama/indirme noktalarının) için, faaliyeti yürütecek firma unvanı (yetki belgesi talep eden veya belge sahibi olan) ile faaliyet geçerlilik süresinin de belirtildiği UKOME veya il/ilçe trafik komisyon kararlarının istenilmesi," hükümleri bulunmaktadır.

İlgi (c) UKOME Kararıyla Öğrenci ve Personel Servis Taşımacılığı Yönergesinin kapsamı, tanımları, genel esasları, uygulama usul ve esasları, öğrenci ve personel taşımacılığına ilişkin özel esaslar ve ilgili izin belgelerinin düzenlenmesi gibi hususlar karar altına alınarak yürürlüğe girmiştir. Bu çerçevede standartlara bağlı olarak yeterlilikleri sağlayan taşımacılara Servis Taşımacılığı Yetki Belgesi, Servis Taşımacılığı Plaka Hakkı, Güzergâh Kullanım İzin Belgesi ve Toplu Taşıma Aracı Kullanım Belgesi verilerek servis taşımacılığı sistemi uygulaması başlanmıştır.

İlgi (a) yönetmelik gereği; ilgi (ç) dilekçede; aşağıdaki tabloda plakaları, yolcu toplama/indirme noktaları, taşıt sahipleri ve koltuk kapasiteleri belirtilmiş taşıtlarla, sadece personel servis taşımacılığı yapılmasında sakınca olmadığına dair UKOME kararı talep edilmektedir.

**Toplu Ulaşım Hizmetleri Müdürlüğü Değerlendirmesi:** Müdürlüğümüz ekiplerince yapılan çalışmalar neticesinde;

İlgi (a) Yönetmelik hükümlerine göre Servis taşımaları faaliyetinde bulunmak üzere D4(S) Yetki Belgesi verilmesi için komşu illerden İstanbul Büyükşehir Belediyesi sınırları dâhiline ve İstanbul Büyükşehir Belediyesi sınırlarından diğer komşu illerin sınırları dâhiline taşımacılık yapacak taşımacıların;

ASLI GİRİŞ

Handwritten signatures and stamps at the bottom of the page.





T.C

İSTANBUL BÜYÜKŞEHİR BELEDİYE BAŞKANLIĞI  
ULAŞIM KOORDİNASYON MERKEZİ KARARI

UKOME KARARI

TARİH

24.06.2021

SAYI

2021/5-13.D

- Taşıma güzergâhının yer aldığı başvuru dilekçesi,
  - Öğrenci ve/veya personel servis taşımacılığı için almış oldukları izin belgesi,
  - Taşımacı adına kayıtlı plaka listesi,
  - Taşınacak öğrenci/personel isim listesi,
  - Taşımacı ile taşınan kurum veya kuruluş arasındaki faaliyet geçerlilik süresinin belirtildiği sözleşme,
- ile birlikte müracaat etmeleri,

➤ Taşımacıların Kocaeli (41 Plaka) veya Tekirdağ (59 Plaka) plakalı araçlarla başvuru yapmak istemeleri durumunda öncelikli olarak bu illerden UKOME kararı, Kırklareli (39 Plaka) veya Yalova (77 Plaka) plakalı araçlarla başvuru yapmak istemeleri durumunda ise öncelikli olarak bu illerden İl Trafik Komisyonu kararı almaları gerekmektedir.

Bu kapsamda yukarıdaki şartları sağlamış olan ve aşağıda isimleri, plaka ve koltuk kapasiteleri bulunan taşımacılara;

- D4(S) Yetki Belgesiyle sadece personel ve/veya okul servis taşımacılığı yapılması ve bu taşımacılık izninin, servis taşımacılığı hizmeti verilecek olan yer/firma/kurum/kuruluş ile yapılacak olan sözleşmede belirlenen süre sonuna kadar geçerli olması,
  - Bu UKOME Kararının; herhangi bir taşımacının izinsiz araç ve/veya araç sahibi değişikliği ve/veya araç koltuk kapasitesi değişikliği yapması durumunda değişiklik yapan taşımacı için hükümsüz olması,
- koşullarıyla D4(S) Yetki belgesi kapsamında sadece personel servis taşımacılığı yapılmasında herhangi bir sakınca olmadığına dair konunun UKOME gündeminde değerlendirilmesi hususunu olurlarınıza arz ederiz.


TAŞIMACI VE PLAKA LİSTESİ

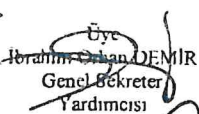
Sıra No	T.C Kimlik/ Vergi Numarası	Adı Soyadı/Unvanı	Araç Plakası	Yolcu Toplama İndirme Noktaları	Mevcut Koltuk Sayısı (Sürücü Dâhil)
1.	7330399497	PROCAR TAŞIMACILIK LOJİSTİK OTOMOTİV TURİZM SANAYİ VE TİCARET LTD.ŞTİ.	34 LTS 314	1-Kadıköy(Göztepe Köprüsü E-5) 2-Maltepe (Küçükalyalı Kadir Has Ortaokulu) 3-Tuzla Köprüsü E-5 Varış: Dilovası (Efectis Era Avrasya Test ve Belgelendirme A.Ş)	17
2.	7330399497	PROCAR TAŞIMACILIK LOJİSTİK OTOMOTİV TURİZM SANAYİ VE TİCARET LTD.ŞTİ.	34 LBT 538	1-Maltepe Merkez Cami 2-Kartal Köprüsü E-5 3-Pendik (Gözdağı,Sosyal Tesisleri) Varış: Dilovası (Efectis Era Avrasya Test ve Belgelendirme A.Ş)	16
3.	7330399497	PROCAR TAŞIMACILIK LOJİSTİK OTOMOTİV TURİZM SANAYİ VE TİCARET LTD.ŞTİ.	34 LTP 331	1-Kadıköy(Bostancı Sahil Adalar İşkelesi) 2-Kartal(Yakacık Tıp Merkezi) 3-Tuzla(Aydınlı Mahallesi Hacetderesi Milli Parkı) Varış:Dilovası(Efectis Era Avrasya Test ve Belgelendirme A.Ş)	17
4.	7330399497	PROCAR TAŞIMACILIK LOJİSTİK OTOMOTİV TURİZM SANAYİ VE TİCARET LTD.ŞTİ.	34 LIA 729	1-Çekmeköy(Taşdelen Mahallesi, Tuna Konakları) 2-Sultanbeyli(Turgut Reis Mahallesi Erol Yüksek Ortaokulu) 3-Tuzla (Şifa Mahallesi Yayla Vakfı Kebir Ekmek Fırını) Varış: Dilovası(Efectis Era Avrasya Test ve Belgelendirme A.Ş)	17
5.	7330399497	PROCAR TAŞIMACILIK LOJİSTİK OTOMOTİV TURİZM SANAYİ VE TİCARET LTD.ŞTİ.	34 LCP 497	1-Pendik(Şeyhli Mahallesi,Şeyhli Köyü Mezarlık) 2-Pendik(Kurtköy,Süluntepe Mahallesi Şehit Burhan Öner Spor Kompleksi ) 3-Pendik(Kurtköy, Harmandere Mahallesi, Kurtköy Gişeleri ) Varış: Gebze (Leba Sanayi Ürünleri A.Ş)	17


*(Handwritten signatures and stamps)*

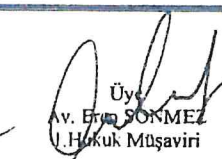
6.	7330399497	PROCAR TAŞIMACILIK LOJİSTİK OTOMOTİV TURİZM SANAYİ VE TİCARET LTD.ŞTİ.	34 LUZ 471	1-Pendik(Sanayi Mahallesi İBB Kurtköy Mezarlığı) 2-Pendik(Kurtköy,Parseller Mahallesi Balcı Market) 3-Pendik(Kurtköy Uydu Kent Mahallesi Yenişehir Ulu Cami) Varış:Gebze(Leba Sanayi Ürünleri A.Ş)	15
7.	7330399497	PROCAR TAŞIMACILIK LOJİSTİK OTOMOTİV TURİZM SANAYİ VE TİCARET LTD.ŞTİ.	34 LLG 069	1-Kadıköy(Selamiçeşme Otobüs Durağı) 2- Maltepe Köprüsü E-5 3-Pendik(Kurtköy TÜVTÜRK Araç Muayene İstasyonu) Varış:Gebze(Leba Sanayi Ürünleri A.Ş)	17


**UKOME'NİN KARARI:** İlgili (d) Toplu Ulaşım Hizmetleri Müdürlüğü raporu doğrultusunda; teklifin oybirliği ile kabulüne karar verilmiştir.

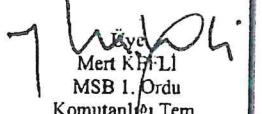
  
Başkan  
Can Akın ÇAĞLAR  
Genel Sekreter


  
Üye  
İbrahim Erhan DEMİR  
Genel Sekreter  
Yardımcısı

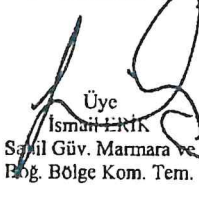
  
Üye  
Uludağ CİHAN  
Ulaşım Daire Başkanı


  
Üye  
Av. Erhan SONMEZ  
Hukuk Müşaviri


  
Üye  
Ali SARAÇ  
İst. Ern. Müd. Tem.

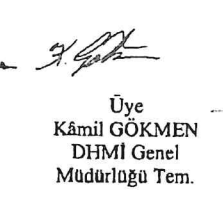
  
Üye  
Mert KILIÇLI  
MSB 1. Ordu  
Komutanlığı Tem.


  
Üye  
Şener BAYRAKTAR  
İl Jandarma  
Komutanlığı Tem.

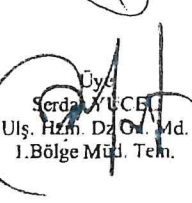
  
Üye  
İsmail ERTEK  
Sivil Güv. Marmara ve  
Bölg. Bölge Kom. Tem.

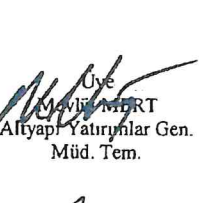
  
Üye  
Fikret ERGÜVEN  
Karayolları 1. Bölge  
Müdürlüğü Tem.

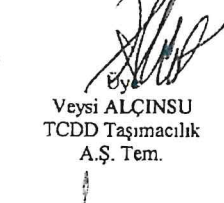
  
Üye  
Suat KAPTANOĞLU  
İst. Liman Başkanlığı  
Tem.

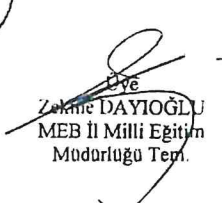
  
Üye  
Kâmil GÖKMEN  
DHMİ Genel  
Müdürlüğü Tem.


  
Üye  
Cemal Yaşar TANGUL  
TCDD 1. Bölge  
Müdürlüğü Tem.

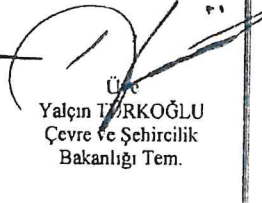
  
Üye  
Serdar YÜCEL  
Ulş. Hzn. D. O. Md.  
1. Bölge Müd. Tem.

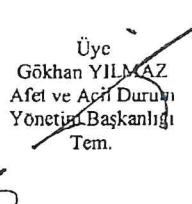
  
Üye  
Mevlüt MERT  
Altyapı Yatırımlar Gen.  
Müd. Tem.

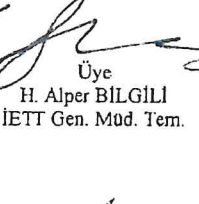
  
Üye  
Veysi ALÇINSU  
TCDD Taşımacılık  
A.Ş. Tem.

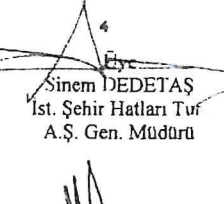
  
Üye  
Zehra DAYIOĞLU  
MEB İl Millî Eğitim  
Müdürlüğü Tem.

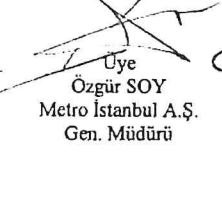
  
Üye  
Neslihan ÇAPAR  
Aile ve Sosyal  
Hizmetler Bakanlığı  
Tem.


  
Üye  
Yalçın TÜRKOĞLU  
Çevre ve Şehircilik  
Bakanlığı Tem.


  
Üye  
Gökhan YILMAZ  
Afet ve Acil Durum  
Yönetim Başkanlığı  
Tem.


  
Üye  
H. Alper BİLGİLİ  
İETT Gen. Müd. Tem.


  
Üye  
Sinem DEĞETAŞ  
İst. Şehir Hatları Tur  
A.Ş. Gen. Müdürü

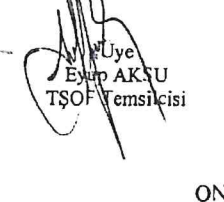
  
Üye  
Özgür SOY  
Metro İstanbul A.Ş.  
Gen. Müdürü

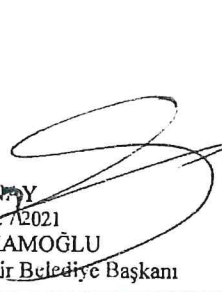
  
Üye  
Koray ATAÇ  
Fen İşleri Daire Bşk.  
Tem.


  
Üye  
Zerrin ÖZLEM ALVAN  
Ulaşım Koordinasyon  
Müdürü

  
Üye  
Barış YILDIRIM  
Toplu Ulaşım  
Hizmetleri Müdürü

  
Üye  
Mehmet HOROZ  
Ulaşım Planlama  
Müdürü Tem.

  
Üye  
Ertan AKSOY  
TŞOF Temsilcisi

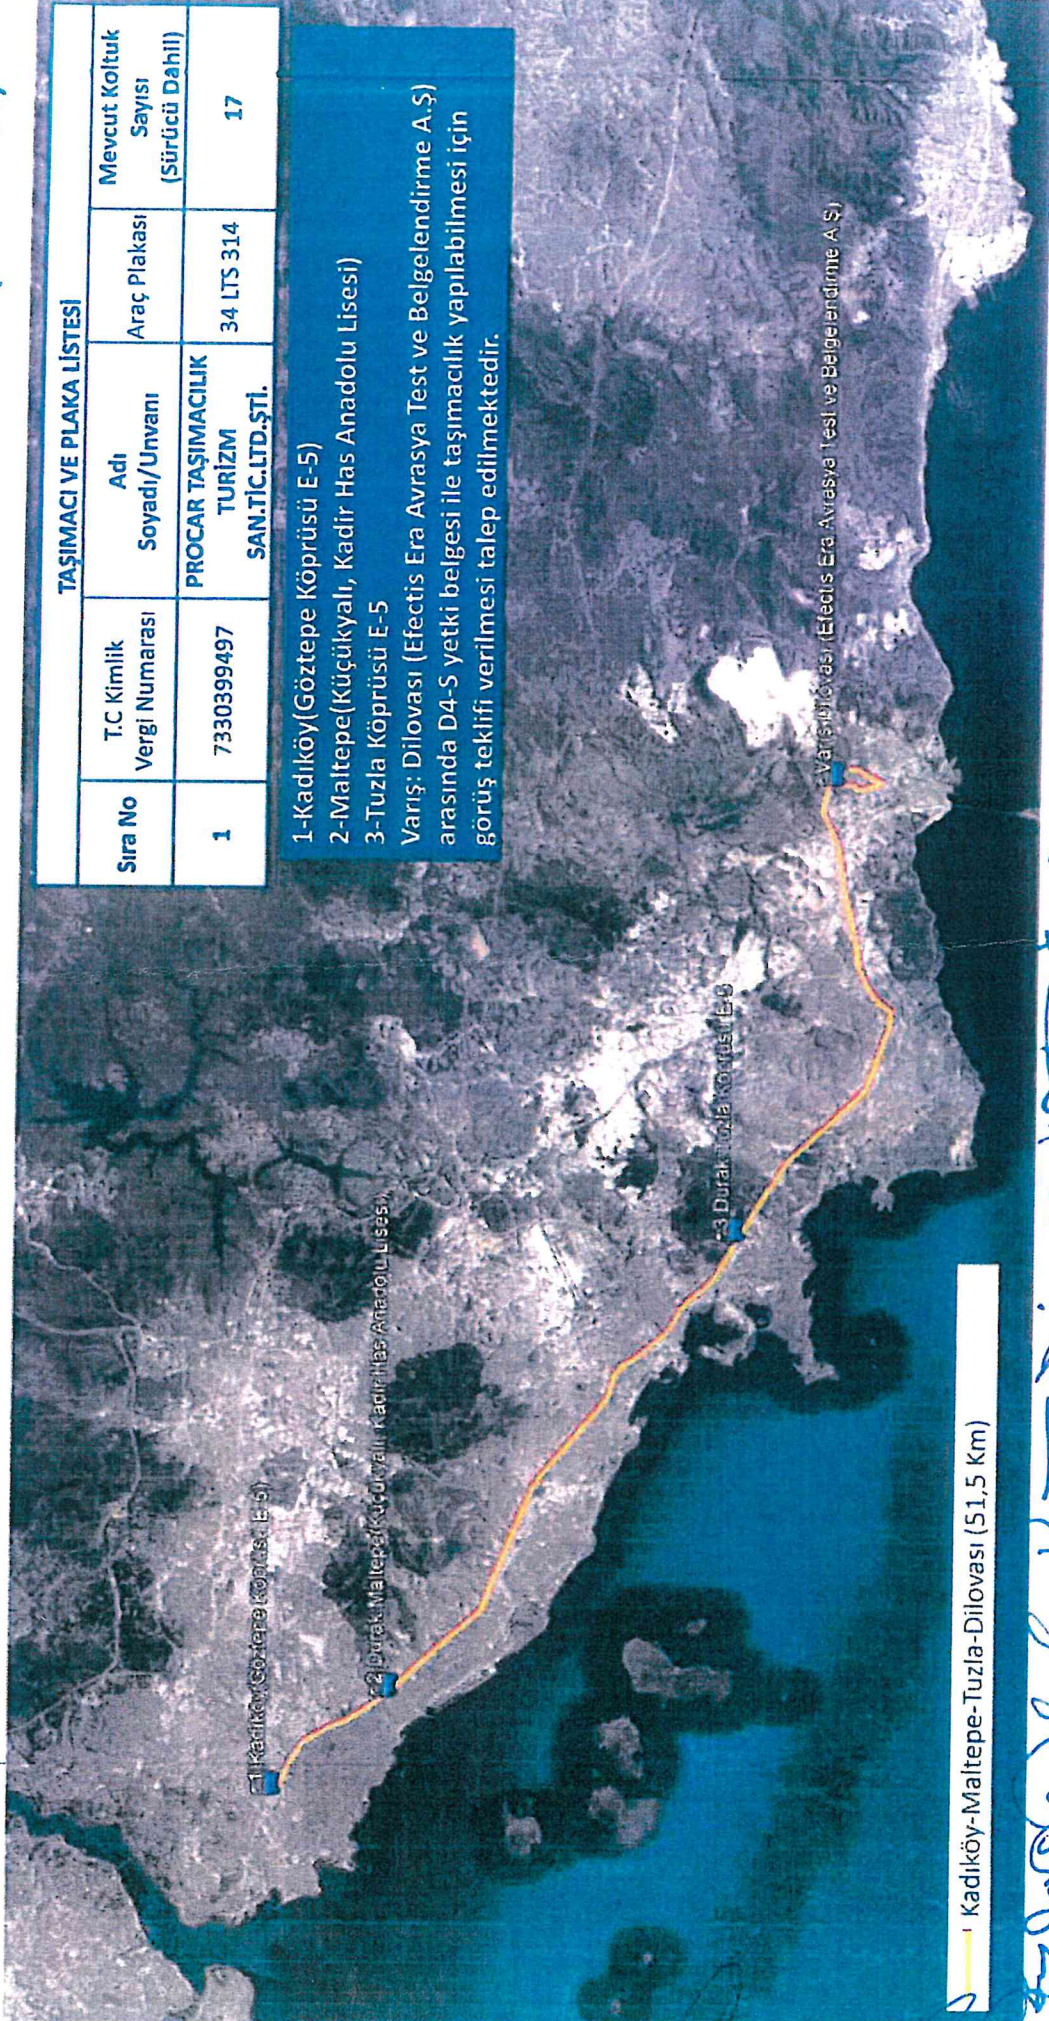
  
ONAY  
2021  
Ekrem İMAMOĞLU  
İstanbul Büyükşehir Belediye Başkanı



# PROCAR TAŞIMACILIK LOJİSTİK OTOMOTİV SAN.TİC.LTD.ŞTİ. KADIKÖY-MALTEPE-TUZLA-DİLOVASI (34 LTS 314)

TAŞIMACI VE PLAKA LİSTESİ				
Sıra No	T.C Kimlik Vergi Numarası	Adı Soyadı/Unvanı	Araç Plakası	Mevcut Koltuk Sayısı (Sürücü Dahil)
1	7330399497	PROCAR TAŞIMACILIK TURİZM SAN.TİC.LTD.ŞTİ.	34 LTS 314	17

- 1-Kadıköy(Göztepe Köprüsü E-5)
  - 2-Maltepe(Küçükyalı, Kadir Has Anadolu Lisesi)
  - 3-Tuzla Köprüsü E-5
- Variş: Dilovası (Efectis Era Avrasya Test ve Belgelendirme A.Ş) arasında D4-S yetki belgesi ile taşımacılık yapılabilmesi için görüş teklifi verilmesi talep edilmektedir.

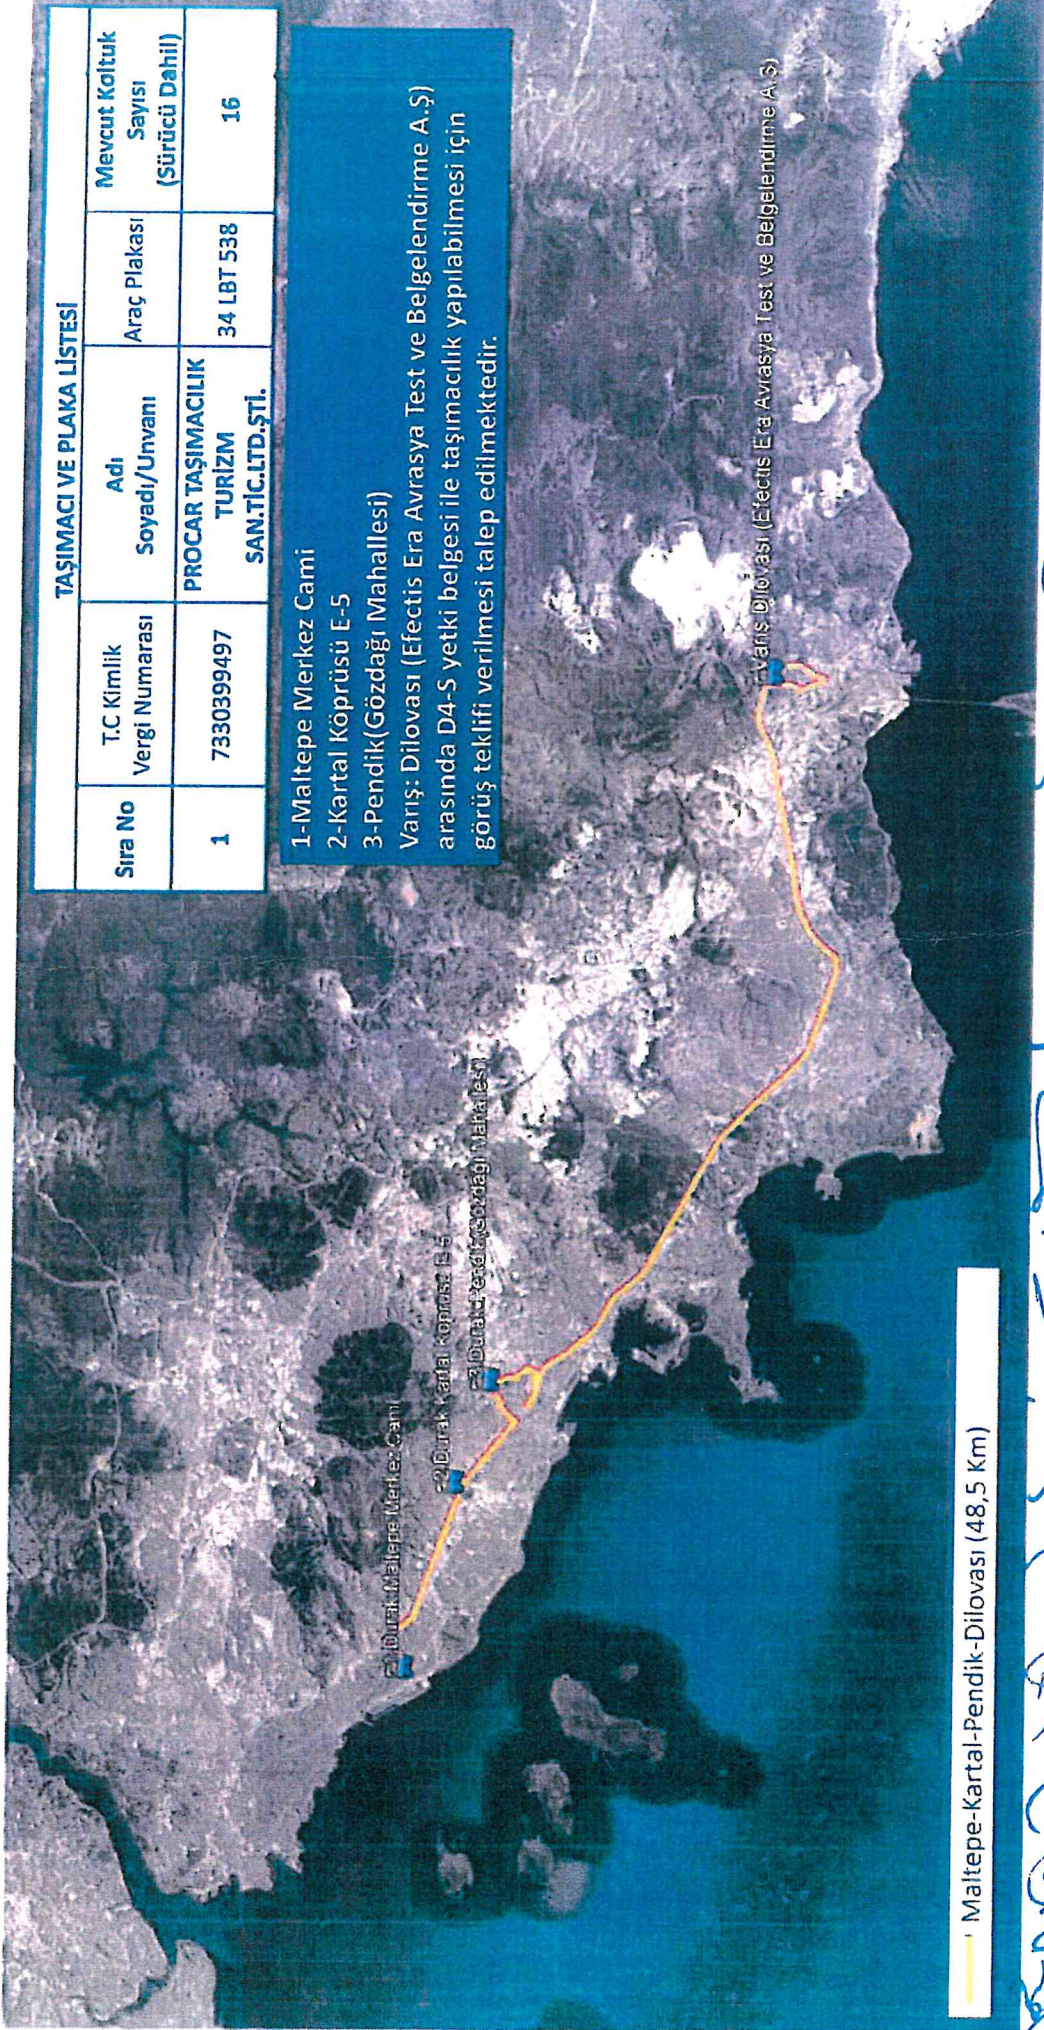


*Handwritten signature and notes in blue ink.*

PROCAR TAŞIMACILIK LOJİSTİK OTOMOTİV SAN.TİC.LTD.ŞTİ. MALTEPE-KARTAL-PENDİK-DİLOVASI (34 LBT 538)

TAŞIMACI VE PLAKA LİSTESİ			
Sıra No	T.C Kimlik Vergi Numarası	Adı Soyadı/Unvanı	Mevcut Koltuk Sayısı (Sürücü Dahil)
1	7330399497	PROCAR TAŞIMACILIK TURİZM SAN.TİC.LTD.ŞTİ.	34 LBT 538 16

1-Maltepe Merkez Cami  
2-Kartal Köprüsü E-5  
3-Pendik(Gözdağı Mahallesi)  
Vanış Dilovası (Effectis Era Avrasya Test ve Belgelendirme A.Ş)  
arasında D4-S yetki belgesi ile taşımacılık yapılabilmesi için  
görüş teklifi verilmesi talep edilmektedir.



Maltepe-Kartal-Pendik-Dilovası (48,5 Km)

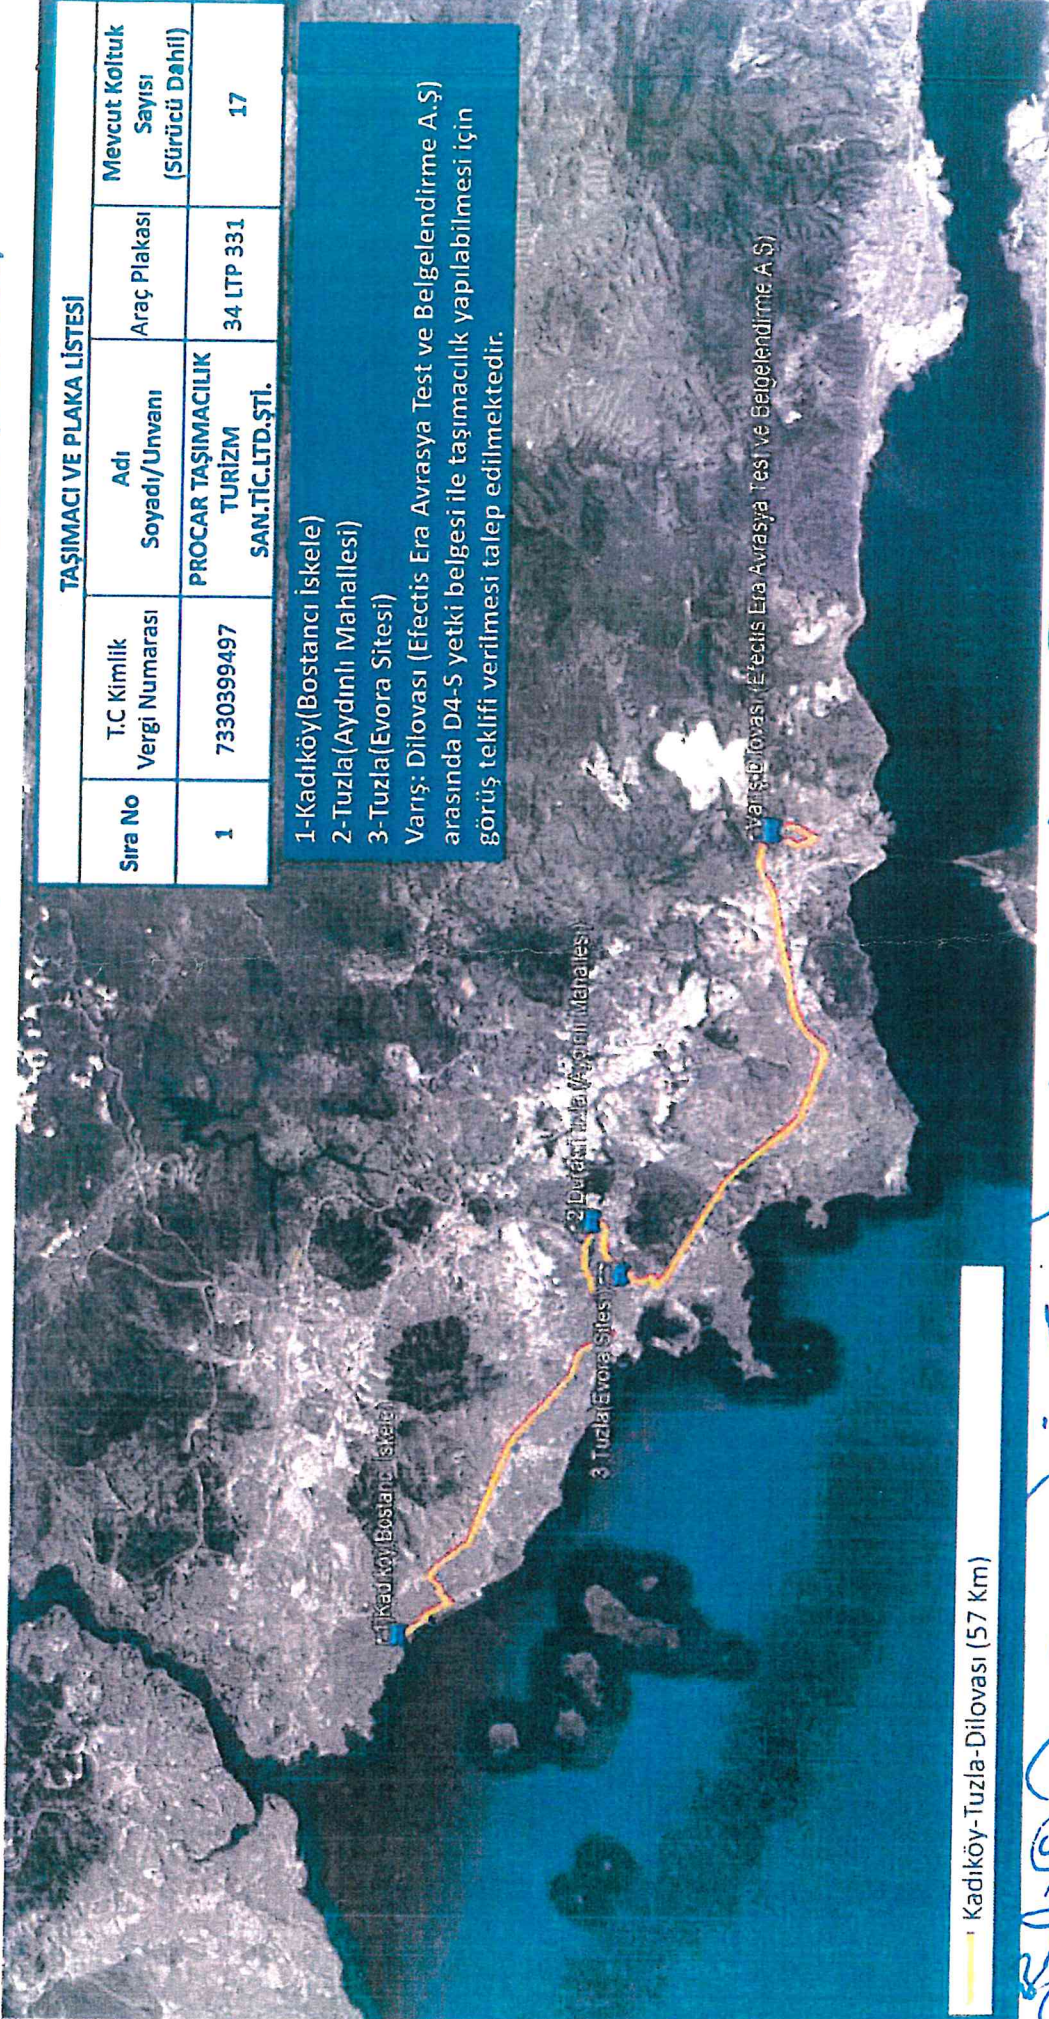
*[Handwritten signature and text]*

PROCAR TAŞIMACILIK LOJİSTİK OTOMOTİV SAN.TİC.LTD.ŞTİ. KADIKÖY-TUZLA-DİLOVASI (34 LTP 331)

TAŞIMACI VE PLAKA LİSTESİ				
Sıra No	T.C Kimlik Vergi Numarası	Adı Soyadı/Unvanı	Araç Plakası	Mevcut Koltuk Sayısı (Sürücü Dahil)
1	7330399497	PROCAR TAŞIMACILIK TURİZM SAN.TİC.LTD.ŞTİ.	34 LTP 331	17

- 1-Kadıköy(Bostancı İskele)
- 2-Tuzla(Aydınlı Mahallesi)
- 3-Tuzla(Evora Sitesi)

Variş: Dilovası (Efectis Era Avrasya Test ve Belgelendirme A.Ş.)  
arasında D4-S yetki belgesi ile taşımacılık yapılabilmesi için  
görüş teklifi verilmesi talep edilmektedir.

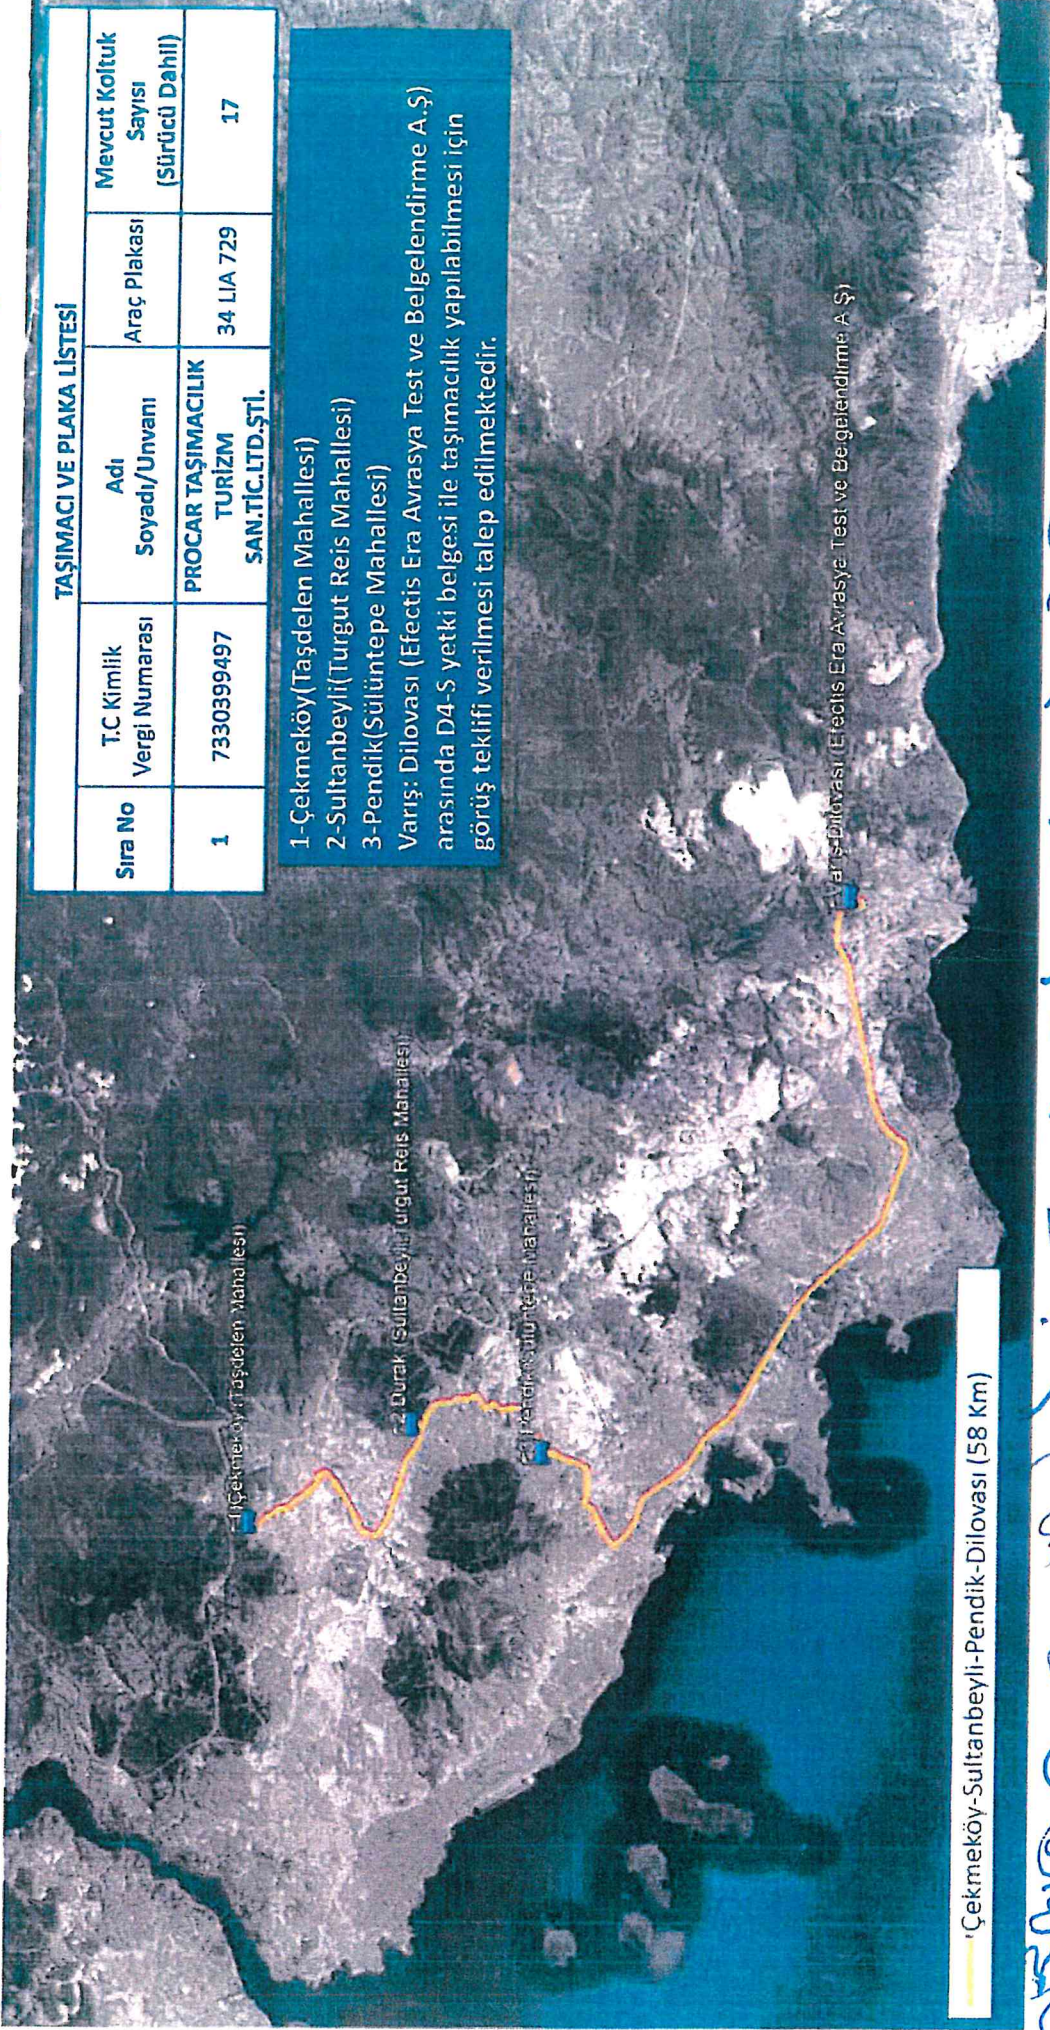


*Handwritten signatures and notes in blue ink.*

PROCAR TAŞIMACILIK LOJİSTİK OTOMOTİV SAN.TİC.LTD.ŞTİ. ÇEKMEKÖY-SULTANBEYLİ-PENDİK-DİLOVASI (34 LIA 729)

TAŞIMACI VE PLAKA LİSTESİ				
Sıra No	T.C Kimlik Vergi Numarası	Adı Soyadı/Unvanı	Araç Plakası	Mevcut Koltuk Sayısı (Sürücü Dahil)
1	7330399497	PROCAR TAŞIMACILIK TURİZM SAN.TİC.LTD.ŞTİ.	34 LIA 729	17

1-Çekmeköy(Taşdelen Mahallesi)  
2-Sultanbeyli(Turgut Reis Mahallesi)  
3-Pendik(Sülüntepe Mahallesi)  
Varış: Dilovası (Efectis Era Avrasya Test ve Belgelendirme A.Ş)  
arasında D4-S yetki belgesi ile taşımacılık yapılabilmesi için görüş teklifi verilmesi talep edilmektedir.



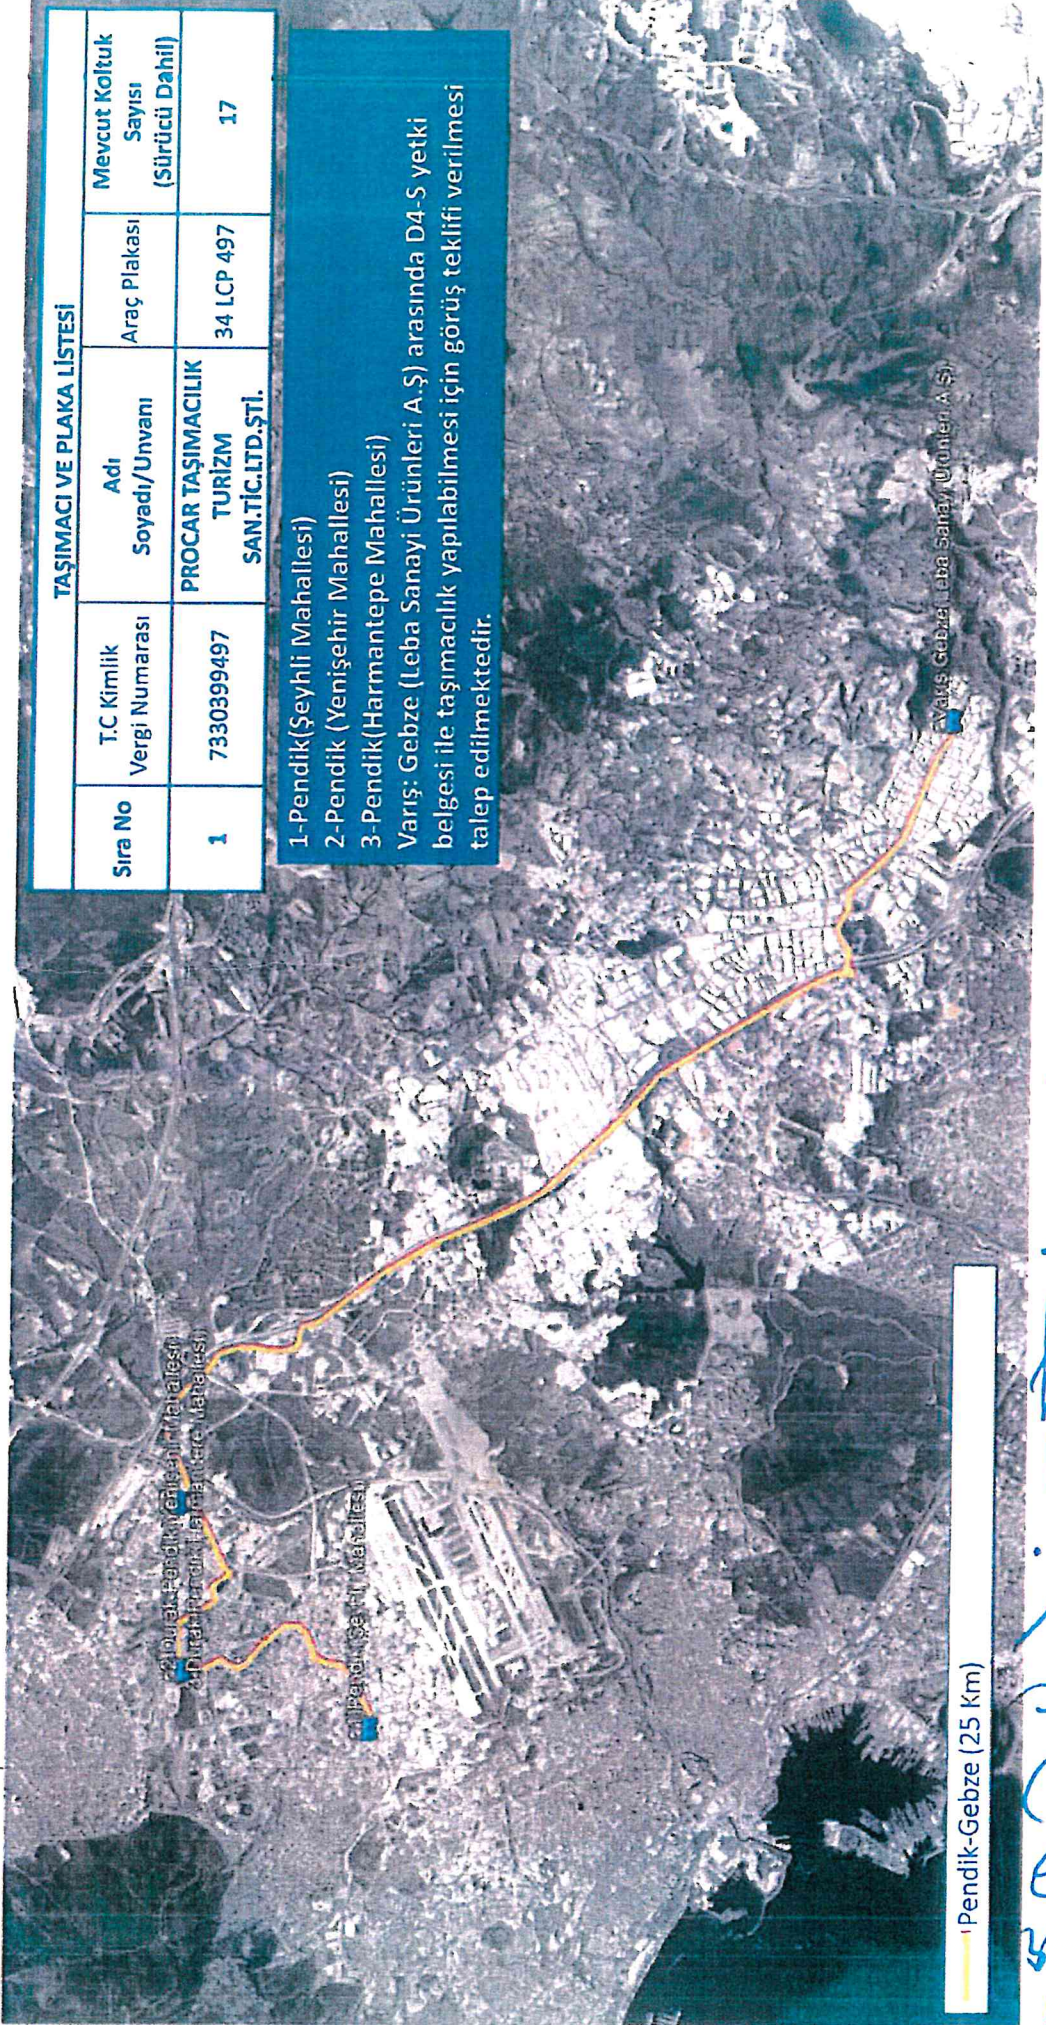
Çekmeköy-Sultanbeyli-Pendik-Dilovası (58 Km)

Handwritten signature and notes in blue ink, including the name 'C. BİNGÖL' and a date '20.05.2024'.

PROCAR TAŞIMACILIK LOJİSTİK OTOMOTİV SAN.TİC.LTD.ŞTİ. PENDİK-GEBZE (34 LCP 497)

TAŞIMACI VE PLAKA LİSTESİ				
Sıra No	T.C Kimlik Vergi Numarası	Adı Soyadı/Unvanı	Araç Plakası	Mevcut Koltuk Sayısı (Sürücü Dahil)
1	7330399497	PROCAR TAŞIMACILIK TURİZM SAN.TİC.LTD.ŞTİ.	34 LCP 497	17

1-Pendik(Şeyhli Mahallesi)  
2-Pendik (Yenişehir Mahallesi)  
3-Pendik(Harmantepe Mahallesi)  
Varış: Gebze (Leba Sanayi Ürünleri A.Ş) arasında D4-S yetki belgesi ile taşımacılık yapılabilmesi için görüş teklifi verilmesi talep edilmektedir.



Handwritten signature and stamp in blue ink, including a circular stamp and a signature.