

Sayı : E-99224469-210.99-2022.421767
Konu : UKOME Kararı ve Eki Yönerge

İSTANBUL ESNAF VE SANATKARLAR ODALARI BİRLİĞİ	
Kayıt No.	1909
Geldiği Tarih	23 Mart 2022

KEP

DAĞITIM YERLERİNE

İlgi : Toplu Ulaşım Hizmetleri Müdürlüğü'nün 24.01.2022 tarih ve 730 sayılı yazısı.

Ulaşım Koordinasyon Merkezi (UKOME)'nin "24.06.2021 Tarih ve 2021/5-10 Sayılı UKOME Kararının (Taksi Durak Yönergesi) Revize Edilmesi Teklifi" hususunda aldığı 28.01.2022 tarih ve 2022/1-22 sayılı kararı yazımız ekinde gönderilmektedir.

Bilgi ve gereğini arz ve rica ederim.

Zerrin Özlem ALVAN
Şube Müdürü

Ek : UKOME Kararı ve Eki Yönerge

Dağıtım:

Gereği:

Toplu Ulaşım Hizmetleri Şube Müdürlüğüne
Ruhsat ve Denetim Şube Müdürlüğüne

Bilgi:

Kentsel Dönüşüm Şube Müdürlüğüne
Boğaziçi İmar Şube Müdürlüğüne
Kentsel Tasarım Şube Müdürlüğüne
Kültürel Miras Koruma Şube Müdürlüğüne
Emlak Şube Müdürlüğüne
Zabıta Dairesi Başkanlığına
Park Bahçe ve Yeşil Alanlar Dairesi Başkanlığına
İspark İstanbul Otopark İşletmeleri Ticaret Anonim
Şirketi Genel Müdürlüğüne
İstanbul İl Emniyet Müdürlüğüne
İstanbul Otomobilciler Esnaf Odasına
İstanbul Esnaf ve Sanatkarlar Odaları Birliği
Başkanlığına
İstanbul Taksiciler Esnaf Odasına
İstanbul Çevre, Şehircilik ve İklim Değişikliği İl
Müdürlüğüne
Ulaştırma ve Altyapı Bakanlığı I. Bölge
Müdürlüğüne
Adalar Belediye Başkanlığına
Avcılar Belediye Başkanlığına
Bağcılar Belediye Başkanlığına
Bahçelievler Belediye Başkanlığına

Bu belge, güvenli elektronik imza ile imzalanmıştır.

Belge Doğrulama Kodu : 2fb9eb81-e70b-4c8f-9d12-bccdd6005540

Belge Doğrulama Adresi : <https://www.turkiye.gov.tr/ibb-ebys>

Osmaniye Mahallesi Çobançeşme Koşuyolu Bulvarı No: 5 Bakırköy İstanbul

Telefon No: 2124494665 Faks No: 2124494670

e-Posta: ahmet.karaevli@ibb.gov.tr İnternet Adresi: <https://www.ibb.istanbul>

Kep Adresi: ibb@hs01.kep.tr

Bilgi için: Ahmet KARAEVLİ

Programcı

Telefon No: 2124494447



Bakırk y Belediye Başkanlıđına
BayrampaŐa Belediye Başkanlıđına
BeŐiktaŐ Belediye Başkanlıđına
Beykoz Belediye Başkanlıđına
Beyođlu Belediye Başkanlıđına
B y k ekmece Belediye Başkanlıđına
 atalca Belediye Başkanlıđına
Esenler Belediye Başkanlıđına
Ey psultan Belediye Başkanlıđına
Fatih Belediye Başkanlıđına
GaziosmanpaŐa Belediye Başkanlıđına
G ng ren Belediye Başkanlıđına
Kadık y Belediye Başkanlıđına
Kađıthane Belediye Başkanlıđına
Kartal Belediye Başkanlıđına
K  k ekmece Belediye Başkanlıđına
Maltepe Belediye Başkanlıđına
Pendik Belediye Başkanlıđına
Sarıyer Belediye Başkanlıđına
Silivri Belediye Başkanlıđına
Sultanbeyli Belediye Başkanlıđına
Őile Belediye Başkanlıđına
ŐiŐli Belediye Başkanlıđına
Tuzla Belediye Başkanlıđına
 mraniye Belediye Başkanlıđına
 sk dar Belediye Başkanlıđına
Zeytinburnu Belediye Başkanlıđına
Arnavutk y Belediye Başkanlıđına
AtaŐehir Belediye Başkanlıđına
BaŐakŐehir Belediye Başkanlıđına
Beylikd z  Belediye Başkanlıđına
 ekmek y Belediye Başkanlıđına
Esenyurt Belediye Başkanlıđına
Sancaktepe Belediye Başkanlıđına
Sultangazi Belediye Başkanlıđına
İstanbul İl Jandarma Komutanlıđına

Bu belge, g venli elektronik imza ile imzalanmıŐtır.

Belge Dođrulama Kodu : 2fb9eb81-e70b-4c8f-9d12-bccdd6005540

Belge Dođrulama Adresi : <https://www.turkiye.gov.tr/ibb-ebys>

Osmaniye Mahallesi  oban eŐme KoŐuyolu Bulvarı No: 5 Bakırk y İstanbul

Telefon No: 2124494665 Faks No: 2124494670

e-Posta: ahmet.karaevli@ibb.gov.tr İnternet Adresi: <https://www.ibb.istanbul>

Kep Adresi: ibb@hs01.kep.tr

Bilgi i in: Ahmet KARAEVLİ

Programcı

Telefon No: 2124494447



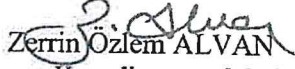
Sayı : E-27936358.210.99/
Konu : UKOME Kararı ve Eki Yönerge

...../...../2022

İlgi : Toplu Ulaşım Hizmetleri Müdürlüğü'nün 24.01.2022 tarih ve 730 sayılı yazısı.

Ulaşım Koordinasyon Merkezi (UKOME)'nin "24.06.2021 Tarih ve 2021/5-10 Sayılı UKOME Kararının (Taksi Durak Yönergesi) Revize Edilmesi Teklifi" hususunda aldığı 28.01.2022 tarih ve 2022/1-22 sayılı kararı yazımız ekinde gönderilmektedir.

Bilgi ve gereğini arz ve rica ederim.


Zerrin Özlem ALVAN
Ulaşım Koordinasyon Müdürü

Ek: - UKOME Kararı ve Eki Yönerge

Dağıtım:

Gereği:

- Toplu Ulaşım Hizmetleri Müdürlüğü
- İBB Ruhsat ve Denetim Müdürlüğü

Bilgi;

- İstanbul Valiliği/İl Emniyet Müdürlüğü
- Çevre, Şehircilik ve İklim Değişikliği İl Müdürlüğü
- Ulaştırma Hizmetleri Düzenleme Genel Müdürlüğü
1.Bölge Müdürlüğü
- İl Jandarma Komutanlığı
- E Planı (İlçe Belediyeler)
- Zabıta Daire Başkanlığı
- Park ve Bahçeler Daire Başkanlığı
- İBB Boğaziçi İmar Müdürlüğü
- İBB Emlak Müdürlüğü
- İBB Kentsel Dönüşüm Müdürlüğü
- İBB Kentsel Tasarım Müdürlüğü
- İBB Kültürel Miras Koruma Müdürlüğü
- İSPARK İstanbul Otopark İşletmeleri Tic.A.Ş.
- İstanbul Taksiciler Esnaf Odası
- İstanbul Esnaf ve Sanatkarlar Odaları Birliği
- İstanbul Otomobilciler Esnaf Odası



T.C
İSTANBUL BÜYÜKŞEHİR BELEDİYE BAŞKANLIĞI
ULAŞIM KOORDİNASYON MERKEZİ KARARI

UKOME KARARI

TARİH	28.01.2022
SAYI	2022/1-22

UKOME, İstanbul Büyükşehir Belediye Başkanlığı Genel Sekreter Sn. Can Akın ÇAĞLAR Başkanlığında 28.01.2022 gün ve saat 15:00'da gündemindeki konuları görüşmek üzere toplandı.

- İlgi: a) 24.06.2021 Tarih ve 2021/5-10 Sayılı UKOME Kararı
b) 25.10.2021 Tarih ve E-85219562-170.99-2021.1353174 Sayılı Ruhsat Denetim Şube Müdürlüğü Yazısı
c) 20.10.2021 Tarih ve 10577621-300/21-20067 Sayılı İBB Hukuk Müşavirliği Yazısı
ç) Toplu Ulaşım Hizmetler Müdürlüğü'nün 24.01.2022 tarih ve 730 sayılı yazısı,

TEKLİF: 24.06.2021 Tarih ve 2021/5-10 Sayılı UKOME Kararının (Taksi Durak Yönergesi) revize edilmesi teklifi.

TOPLU ULAŞIM HİZMETLERİ MÜDÜRLÜĞÜ RAPORU:

İlgi (ç) Toplu Ulaşım Hizmetleri Müdürlüğü raporunda;

İlgi (a) UKOME kararıyla, İstanbul il sınırları dâhilinde belirlenen çalışma alanlarında taşımacılık yapan taksilere, taksi durakları oluşturulması ve bunlara ilişkin prensipleri, kuralları, çalışma usul ve esaslarını, yürütme ve denetim konularıyla ilgili yapılacak işlemleri düzenlemek üzere Taksi Durakları Yönergesi yürürlüğe girmiştir.

İlgi (b) yazıyla; Ruhsat ve Denetim Müdürlüğü tarafından, toplu ulaşım sistemleri, yolculuk talepleri, kentin nüfusunun artması ve büyümesine bağlı olarak erişilebilirlik, ulaşılabilirlik ihtiyacı ve yolun nitelikleri açısından değerlendirilmesi gibi nedenlerden dolayı ilgi (a) UKOME Kararıyla yürürlüğe girmiş olan Taksi Durak Yönergesi'nde yer alan taksi durakları için işyeri açma ve çalışma ruhsatı müracaatlarının, Toplu Ulaşım Hizmetleri Müdürlüğüne yapılması talep edilmiştir.

İlgi (c) Hukuk Müşavirliği yazısında; 5216 sayılı Kanunun 7.maddesinin ilçe belediyelerinin görev ve yetkileri kısmı (c) bendindeki "sıhhi işyerlerini ... ruhsatlandırmak ve denetlemek" hükmü gereği özel mülkiyeteki taksi duraklarının çalışma ruhsatlarının ilçe belediyeleri tarafından; Büyükşehir Belediyesi mülkünde olup Emlak Müdürlüğüne kira kontratı yapılan sıhhi müesseselerin ruhsat işlemleri 5216 sayılı Kanunun 7/d maddesi doğrultusunda 9207 sayılı Yönetmeliğe göre Büyükşehir Belediyesi tarafından; kamuya terkinli alanlardaki taksi duraklarına ilişkin ruhsat işlemleri için her zaman Büyükşehir Belediyesi tarafından ruhsat verilmesi gerektiği şeklinde görüş verilmiştir.

Toplu Ulaşım Hizmetleri Müdürlüğü Değerlendirmesi: Müdürlüğümüzce yapılan çalışmalar neticesinde; ilgi (a) UKOME Kararı ile yürürlüğe giren Taksi Durak Yönergesi'nin ilgi (b) Ruhsat ve Denetim Müdürlüğü yazısı ve ilgi (c) Hukuk Müşavirliği görüşü doğrultusunda ekte yer aldığı şekilde revize edilmesi Kurumumuzca uygun mütalaa edilmektedir.


Konunun UKOME gündemine alınması hususunu olurlarınıza arz ederim.

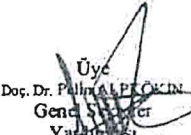
ASLI GIBİDİR


Handwritten signatures and stamps at the bottom of the page, including a large signature on the left and a stamp on the right that reads "Kamun Kabul Müdürlüğü".


UKOME'NİN KARARI: İlgili (ç) Toplu Ulaşım Hizmetleri Müdürlüğü raporundaki değerlendirme doğrultusunda, ekteki Taksi Durak Yönergesinin revize edilmesi teklifinin oy birliğiyle kabulüne karar verilmiştir.

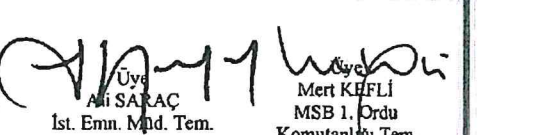
ASLI GİBİDİR

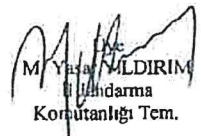

Başkan
Can Akın ÇAĞLAR
Genel Sekreter

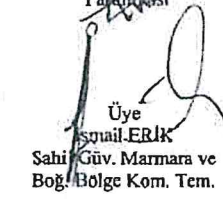

Üye
Doç. Dr. Pálina ALPER ÖKİN
Genel Sekreter
Yardımcısı

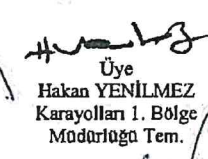

Üye
Ulaşım Daire Başkanı



Üye
Ali SARAC
İst. Emn. Müd. Tem.



Üye
Mert KEÇLİ
MSB 1. Ordu
Komutanlığı Tem.

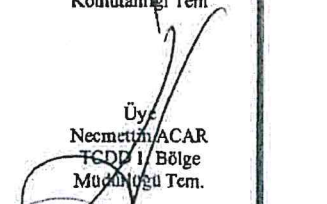

Üye
M. Yasa
MULDİRİM
İhdam
Komutanlığı Tem.



Üye
İsmail ERİK
Sahil Güv. Marmara ve
Boğ. Bölge Kom. Tem.

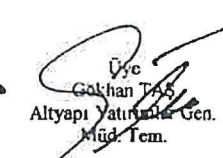

Üye
Hakan YENİLMEZ
Karayolları 1. Bölge
Müdürlüğü Tem.

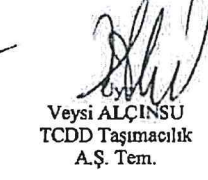

Üye
Suat KAPTANOĞLU
İst. Liman Başkanlığı
Tem.

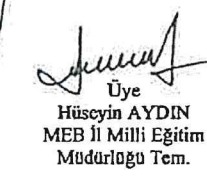

Üye
Kamil GÖKMEN
DHMI Genel
Müdürlüğü Tem.

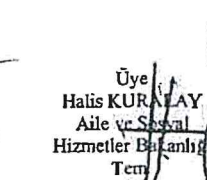

Üye
Necmettin ACAR
TCDD 1. Bölge
Müdürlüğü Tem.

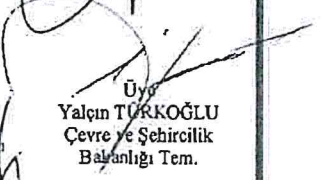

Üye
Serdar YILMAZ
İlç. Hzn. D. Bölge Md.
Bölge Müd. Tem.

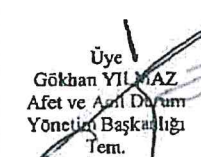

Üye
Gökhan TAZ
Altyapı Yatırım Gen.
Müd. Tem.

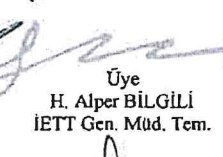

Üye
Veysi ALÇINSU
TCDD Taşımacılık
A.Ş. Tem.



Üye
Hüseyin AYDIN
MEB II Milli Eğitim
Müdürlüğü Tem.



Üye
Halis KURATAY
Aile ve Sosyal
Hizmetler Bakanlığı
Tem.



Üye
Yalçın TÜRKÖĞLU
Çevre ve Şehircilik
Bakanlığı Tem.

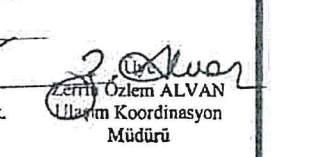

Üye
Gökhan YILMAZ
Afet ve Acil Durum
Yönetim Başkanlığı
Tem.



Üye
H. Alper BİLGİLİ
İETT Gen. Müd. Tem.

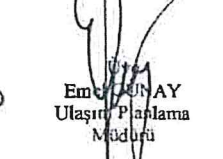

Üye
Şiğem DEĞİRGEN
İst. Şehir Hatları Tur
A.Ş. Gen. Müdürü

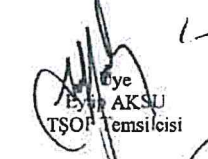

Üye
Özgür SOY
Metro İstanbul A.Ş.
Gen. Müdürü



Üye
Koray ATAÇ
Fen İşleri Daire Bşk.
Tem.

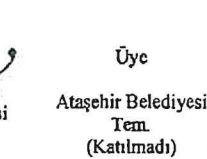

Üye
Zerrin Özlem ALVAN
Ulaşım Koordinasyon
Müdürü

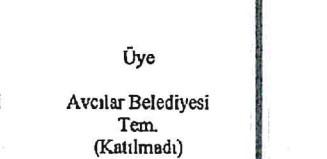

Üye
Barış YILDIRIM
Toplu Ulaşım
Hizmetleri Müdürü


Üye
Emre GÜNAY
Ulaşım Planlama
Müdürü


Üye
Ayhan AKSOY
TŞOP Temsilcisi


Üye
Hamdi DEMİRHAN
Arnavutköy Belediyesi
Tem.


Üye
Ataçehir Belediyesi
Tem.
(Katılmadı)


Üye
Avcılar Belediyesi
Tem.
(Katılmadı)

Üye
Emre URLU
Bağcılar Belediyesi
Tem.

Kararı katılmıyorum
Üye
Helin GÖRÜLÜ
Bahçeşehir Belediyesi
Tem.

Üye
Bakırköy Belediyesi
Tem.
(Katılmadı)

Üye
Hasan Basri GÜL
Başakşehir Belediyesi
Tem.

Üye
Abdullah ŞAHİN
Bayrampaşa Belediyesi
Tem.

Üye
Beşiktaş Belediyesi
Tem.
(Katılmadı)

Üye
Engin KÖKLÜ
Beykoz Belediyesi
Tem.

Üye
Beylikdüzü Belediyesi
Tem.
(Katılmadı)

Üye
Beyoğlu Belediyesi
Tem.
(Katılmadı)

Üye
Büyükdere Belediyesi
Tem.
(Katılmadı)

Üye
Hüseyin AYDIN
Çatalca Belediyesi
Tem.

Üye
Çekmeköy Belediyesi
Tem.
(Katılmadı)

Üye
Esenler Belediyesi
Tem.
(Katılmadı)

Üye
Esenyurt Belediyesi
Tem.
(Katılmadı)

Üye
Ali Rıza AYVAZ
Eyüpsultan Belediyesi
Tem.

Üye
Mehmet ÖZÇELİK
Fatih Belediyesi
Tem.
(Katılmadı)

Üye
Mustafa KORAL
Gaziosmanpaşa Belediyesi
Tem.

Üye
Mustafa GAPOĞLU
Güngören Belediyesi
Tem.

Üye
Kadıköy Belediyesi
Tem.
(Katılmadı)

Üye
Kağıthane Belediyesi
Tem.
(Katılmadı)

Üye
Kartal Belediyesi
Tem.
(Katılmadı)

Üye
Küçükçekmece Belediyesi
Tem.
(Katılmadı)

Üye
Maltepe Belediyesi
Tem.
(Katılmadı)

Üye
Taş KURU
Pendik Belediyesi
Tem.

Üye
Erdi ŞAHİN
Sancaktepe Belediyesi
Tem.

Üye
Sarıyer Belediyesi
Tem.
(Katılmadı)

Üye
Silivri Belediyesi
Tem.
(Katılmadı)

Üye
Erkan DİNÇİ
Sultanbeyli Belediyesi
Tem.

Üye
Sultangazi Belediyesi
Tem.
(Katılmadı)

Üye
Sedat Soner BERKŞAN
Şile Belediyesi
Tem.

Üye
Şişli Belediyesi
Tem.
(Katılmadı)

Üye
Murat KANT
Tuzla Belediyesi
Tem.

Üye
Ümraniye Belediyesi
Tem.
(Katılmadı)

Üye
Üsküdar Belediyesi
Tem.
(Katılmadı)

Üye
İdris ATABAY
Zeytinburnu Belediyesi
Tem.

ONAY
... / ... / 2021
Ekrem İMAMOĞLU
İstanbul Büyükşehir Belediye Başkanı

KESİTİ GİBİDİR

T.C.
İSTANBUL BÜYÜKŞEHİR BELEDİYESİ

TAKSİ DURAKLARI YÖNERGESİ

BİRİNCİ KISIM

BİRİNCİ BÖLÜM

Amaç, Kapsam, Dayanak ve Tanımlar

Amaç ve Kapsam

MADDE 1 -

- (1) Toplu Ulaşım Hizmetlerini, bir organizasyon çatısı altında bütünleştirmek temel ilkesine uygun olarak, daha önce yetkili kurulların (İl Trafik Komisyonu ve Ulaşım Koordinasyon Merkezi) verdiği izinler veya yargı kararları çerçevesinde, İstanbul il sınırları dâhilinde belirlenen çalışma alanlarında taşımacılık yapan taksilere, İstanbul Büyükşehir Belediyesi tarafından "Taksi Durakları" oluşturulması ve bunlara ilişkin prensipleri, kuralları, çalışma usul ve esaslarını, yürütme ve denetim konularıyla ilgili yapılacak işlemleri kapsar.

Dayanak

MADDE 2 -

- (1) Bu yönerge; 03.07.2005 tarih ve 5393 sayılı Belediye Kanunu'nun 15. Maddesine, 10.07.2004 tarih ve 5216 sayılı Büyükşehir Belediyesi Kanunu'nun 9. Maddesine, Resmî Gazete' de 15.06.2006 tarih ve 26199 sayı ile yayınlanan Büyükşehir Belediyeleri Koordinasyon Merkezleri Yönetmeliği'nin 18. Maddesine, Resmî Gazete' de 10.08.2005 tarih ve 25902 sayı ile yayınlanan İşyeri Açma ve Çalışma Ruhsatlarına İlişkin Yönetmeliği'nin EK-1-N Maddesine dayanılarak hazırlanmıştır.

Tanımlar ve Kısaltmalar

MADDE 3 -

- (1) Bu yönergenin uygulanmasında;

- a) İBB : İstanbul Büyükşehir Belediyesi'ni,
b) Yetkili İdare : Sivil hava ulaşımına açık havaalanlarında Ulaştırma ve Altyapı Bakanlığının ilgili birimini, organize sanayi bölgesi sınırları içinde organize sanayi bölgesi tüzel kişiliğini, endüstri bölgesi sınırları içinde Sanayi ve Teknoloji Bakanlığını ve teknoloji geliştirme bölgesi yönetici şirketi ile bölgede yer alan AR-GE ve tasarım faaliyetinde bulunan firmalar için Sanayi ve Teknoloji Bakanlığı İl Müdürlüklerini, özel mülkiyetteki alanlar için ilçe belediyelerini, İstanbul Büyükşehir Belediyesi tarafından yapılan, işletilen veya İstanbul Büyükşehir Belediyesi mülkiyetindeki alanlar ile kamuya terkinli alanlarda İBB Ruhsat ve Denetim Müdürlüğünü,
c) UKOME : Ulaşım Koordinasyon Merkezi'ni,
ç) TUHİM : İBB Toplu Ulaşım Hizmetleri Müdürlüğü'nü,
d) Belediye Zabıtası : İBB Zabıta Daire Başkanlığını ve ilçe Belediye Zabıtasını,
e) Trafik Zabıtası : İl Emniyet Müdürlüğü ile İl Jandarma Komutanlığı'nı,
f) İSTESOB : İstanbul Esnaf ve Sanatkarlar Odaları Birliği'ni,
g) Esnaf Odası : Taksi sahibi esnafın bağlı bulunduğu esnaf odasını,
ğ) Toplu Taşıma/Ulaşım : Kamunun ulaşım ihtiyacını karşılamak için, kamu veya kamu adına özel müteşebbisler tarafından yerine getirilen ve TUHİM tarafından belgelendirilen araçlar ile yapılan ulaşım hizmetini,
h) Yolcu : Şoför dışında taksi içinde bulunan ve ücreti mukabilinde taşınan kişi/kişileri,
ı) Taşımacılık : Taksilerle İstanbul il sınırları içinde yapılan yolcu taşıma faaliyetini,
i) Taşımacı : Taksi Geçici Çalışma Ruhsatnamesi almış gerçek kişi/kişileri,

[Handwritten signatures and stamps at the bottom of the page]

- j) Taksi :Karayolları Trafik Yönetmeliğinin 3. Maddesi'nde tanımlanan, İstanbul il sınırları dâhilinde belirlenen çalışma alanında ücreti mukabilinde kamusal taşımacılık hizmeti veren, şoförü dâhil en fazla dokuz oturma yeri olan ve insan taşımak için imal edilmiş motorlu toplu ulaşım aracı,
- k) İşyeri Açma ve Çalışma Ruhsatı :Yetkili İdare tarafından, bu Yönerge kapsamındaki Taksi Durağının açılıp faaliyet göstermesi için düzenlenen belgeyi,
- l) Taksi Geçici Çalışma Ruhsatnamesi :TUHİM tarafından, Araç Tescil Belgesi sahibi adına taksiler için yolcu taşınması amacıyla düzenlenen belgeyi,
- m) Reklâm İzin Belgesi :İBB Kentsel Tasarım Müdürlüğünden, taksi duraklarında reklâm uygulanabilmesi için alınacak belgeyi,
- n) Cep :Taksilerin bekleme yapmaları ve park etmeleri için, yol kenarlarında ayrılmış, giriş-çıkış ve ölçüleri belirli alanları,
- o) Taksi Yönetim Merkezi :Taksilerin hızlı ve güvenli şekilde yolcuların buldukları noktaya yönlendirilmesi ve trafik yoğunluğunun, zaman, yakıt ve bekleme sorunlarının en aza indirilmesi amaçlarıyla İBB Meclisince yetkilendirilmiş tüzel kişilik tarafından işletilen merkezi,
- ö) Taksi Durağı :Kamunun mülkiyeti veya tasarrufu altında olan alanlar ile özel mülkiyet üzerindeki Taksi Yönetim Merkezine bağlı işletilen ve İBB tarafından ruhsatlandırılmış durağı,
- p) Taksi İndirme, Bindirme Yerleri ve Umuma Açık Taksi Durakları :Belediyece düzenlenmiş özel işaretlerle belirlenmiş bütün taksilerin faydalanabileceği indirme-bindirme bekleme yerlerini, Cep ya da işaretle ayrılmış yol bölümlerini,
- r) Taksi Durağı İşletmecisi :İBB tarafından işyeri açma ve çalışma ruhsatı düzenlenmiş kişiyi,
- s) Taksi Durağı Çalışanı :Taksi durağı işletmecisine bağlı olarak çalışan ve taksi duraklarında durağın işleyişi ve düzenini sağlayacak kişiyi,

ifade eder.

(2) Bu yönergede yer alan diğer ifadeler için ilgili mevzuatta kullanılan tanımlar geçerlidir.

İKİNCİ BÖLÜM

Genel Esaslar, Uygulama Usul ve Esasları

Genel Esaslar

MADDE 4 -

(1) Taksi Duraklarının Genel Esasları;

- a) Taksi durak işletmeciliği ile ilgili işyeri açma ve çalışma ruhsatı alınması için taksi durağı kurulacak alana ilişkin UKOME kararı alınması gereklidir.
- b) Taksi durak alanı belirlenmesine ilişkin gerçek veya tüzel kişi tarafından yapılacak taksi durak müracaatları; TUHİM'e yapılır.
- 1) TUHİM tarafından toplu ulaşım sistemleri, yolculuk talepleri, kentin nüfusunun artması ve büyümesine bağlı olarak erişilebilirlik, ulaşılabilirlik ihtiyacı ve yolun nitelikleri açısından değerlendirilir,
- a) İskele, metro istasyonu, aktarma merkezi, devlet hastaneleri, otogarlar, ticaret ve turizm merkezleri vb. yoğun yolcu talebi olabilecek yerlerin oluşması veya bu yerlerdeki mevcut taksi duraklarının ihtiyacı karşılayamaması,
- b) Yol ağı ve trafik sirkülasyonunda değişiklik olması,
- c) İstanbul Ulaşım Ana Planı ve Toplu Ulaşım Sistemlerinin Entegrasyonu çerçevesinde uygulama yapılması,
- ç) Tespit ve taleplerin diğer ulaşım türleri ile etkileşimi,
- d) Tespit ve taleplerin arz/talep dengesi açısından değerlendirilmesi,
- e) Yol geometrisi, trafik sirkülasyonu ve seyir güvenliği açısından değerlendirilmesi,
- f) İmar planları ve arazi kullanım kararları, açısından teknik değerlendirme yapılır.
- 2) İBB Emlak Müdürlüğü veya yetkili idareden mülkiyet durumu ve varsa mevcut kullanıcı bilgisi alınır,

- 3) Ulaşım Koordinasyon Müdürlüğünden trafik düzeni, güvenliği ve mevcut ve planlanan ulaşım projeleri ve acil ulaşım yolları açısından görüş alınır.
 - 4) İl Emniyet Müdürlüğü ve/veya kendi görev yetki ve sorumlulukları açısından İl Jandarma Komutanlığından görüş alınır.
 - 5) İlgili ilçe Belediyesinden kendi görev yetki ve sorumlulukları kapsamında mevcut ve planlanan projeler, afet toplanma alanları/acil durum yolları ile taksi durak kabini/yazıhanesi için uygunluk görüşü alınır.
 - 6) İBB Kentsel Dönüşüm Müdürlüğünden afet toplanma alanları (AVM alanları hariç) açısından görüş alınır.
 - 7) İBB Kentsel Tasarım Müdürlüğünden taksi duraklarında yer alan kabin/yazıhaneler için uygunluk görüşü alınır.
 - 8) İBB yetki alanındaki yeşil alanlara yapılacak başvurularda Park Bahçe ve Yeşil Alanlar Daire Başkanlığı'ndan görüş alınır.
 - 9) Gerek duyulduğunda; İmar Müdürlüğünden 1/1000 uygulama imar planı ve varsa 1/1000 tadilat planı açısından, Boğaziçi ön görünüm bölgesindeki müracaatlar için İBB Boğaziçi İmar Müdürlüğünden, Kültürel Miras Koruma Müdürlüğü, Tabiat Varlıklarını Koruma Genel Müdürlüğü ile ilgili Kültür Varlıklarını Koruma Bölge Kurulu Müdürlüğünden kendi görev yetki ve sorumlulukları kapsamında görüş alınır.
- 10) Alınan görüşler doğrultusunda talep UKOME' ye sunulur.
- c) Uygun görülen yerlere ait UKOME kararı ve ekleri, TUHİM tarafından Yetkili İdare'ye tebliğ edilir.
 - ç) UKOME tarafından belirlenen taksi durak yerlerine ilişkin işyeri açma ve çalışma ruhsatı Yetkili İdare tarafından düzenlenir.
 - d) UKOME tarafından belirlenen taksi durak yerlerine düzenlenecek işyeri açma ve çalışma ruhsatları, İşyeri Açma ve Çalışma Ruhsatlarına İlişkin Yönetmeliği'nin EK-1-N Maddesinde yer alan hususlara göre düzenlenir.
 - e) Taksi durakları için düzenlenmiş iş yeri açma ve çalışma ruhsatları satılamaz.
 - f) Taksi Durakları, Taksi Yönetim Merkezine üye olmak zorundadır.
 - g) Alınmış olan İl Trafik Komisyonu ve UKOME kararları; işyeri açma ve çalışma ruhsatı mahiyetinde olmayıp, bu yerler için işyeri açma ve çalışma ruhsatı alınması durumunda taksi durağı alanı olarak kullanılabilmesi hükmünü ifade eder.
 - ğ) Taksi Durak yeri olarak işyeri açma ve çalışma ruhsatı alınmış yerlere, İBB Trafik Müdürlüğü tarafından yatay düşey işaretler uygulanır.
 - h) Taksi duraklarının, kontrol ve koordinasyonu Toplu Ulaşım Hizmetleri Müdürlüğü yetkisindedir.
 - ı) Taksi Durak Ruhsat bedeli veya diğer ücretlere ilişkin bedeller İBB Meclisi tarafından belirlenir.

Taksi Durağı Uygulama Usul ve Esasları

MADDE 5 -

(1) Umuma Açık Taksi Durakları;

- a) Kamunun mülkiyeti veya tasarrufu altındaki açık otoparklar ile ana arterler üzerinde yol kenarlarına cep içerisinde diğer yollarda ise cep ya da yol üzerinde kurulmuş, araç yolundan mahreçli ve bütün taksilerin yolcu bindirme-indirme ve bekleme yapabileceği, yatay ve düşey trafik işaret veya işaretlemeleri İBB tarafından yapılan alanlardaki duraklardır.
 - 1) İskele, metro istasyonu, aktarma merkezi, devlet hastaneleri, otogarlar, alışveriş, ticaret ve turizm merkezleri vb. yoğun yolcu talebi olan yerler ve bu yerleri çevreleyen cadde ve sokaklardaki taksi durakları umuma açık taksi durakları olarak işletilebilir.
 - 2) Umuma açık taksi duraklarından bütün taşımacılar istifade edebilir.
 - 3) Umuma açık taksi durakları İBB Meclisi tarafından yetkilendirilmiş İBB İştiraki tarafından işletilecektir.

(2) Özel Taksi Durakları;

a) Kamu Mülkiyeti veya Tasarrufu Üzerindeki Taksi Durakları;

- 1) Mülkiyet durumunun İBB Emlak Müdürlüğünden, imar durumunun İBB İmar Müdürlüğünden uygunluk görüşü alınmış kamu mülkiyeti üzerinde en az 8 taksinin park edebileceği (min. 88 m²), kabin yeri/yazıhane (min. 6 m²) olan toplamda 94 m² alan ve her ilave taksi için ise 11 m² ilave alan eklenerek kurulacak taksi duraklarıdır.

ASLI GIBİDİR

77 30 3

Handwritten signatures and marks are present at the bottom of the page, including a large signature in the center and several smaller ones on the right side.

- 2) Asgari 4 taksi, kabin yerine/yazıhaneye en fazla 40 metre mesafede, diğer taksiler ise en fazla 200 metre mesafede belirlenecek tek noktada konumlandırılabilir.
- b) **Özel Mülkiyet Üzerindeki Taksi Durakları;**
- 1) Özel mülkiyete ait parsellerde, açık ve/veya kapalı otoparklarda en az 8 taksinin park edebileceği (min. 88 m²) ve kabin yeri/yazıhane (min. 6 m²) olan toplamda 94 m² alan ve her ilave taksi için ise 11 m² ilave alan eklenerek boş parseller üzerinde kurulacak taksi duraklarıdır.
 - 2) Asgari 4 taksi, kabin yerine/yazıhaneye en fazla 40 metre mesafede, diğer taksiler ise en fazla 200 metre mesafede belirlenecek tek noktada konumlandırılabilir.
 - 3) Oteller alışveriş merkezleri, konut siteleri ve hastanelerin hizmet otoparkları ihtiyaçtan fazla ise otopark alanlarında en az 94 m² yer ayrılması ve kabin/yazıhane konulması şartlarıyla otel, alışveriş merkezi, site ve hastane yönetiminden taksi durağı olarak kullanılması hususunda muvafakat yazısı verilecektir.

Taksi Durağı Müracaat Usul ve Esasları

MADDE 6 -

(1) **Umuma Açık Taksi Durakları için aşağıda belirtilen bilgi ve belgeleri içeren müracaat dosyası ile müracaat edilir.**

- a) Durak yerini değişik açılardan gösterir fotoğraflar ve uydu görüntüsü,
- b) 1/1000 ölçekli A3 paftalara çizimi yapılmış hâlihazır durumu işlenmiş, taksi ve kabin/yazıhane yerleşimlerini gösteren durak yerleşim planı çıktısı (renkli 1 nüsha) ve DWG (Autocad) formatında CD kopyası,
- c) 1/500 ölçekli A3 paftalara çizimi yapılmış hâlihazır kadastral durumu işlenmiş, taksi ve kabin/yazıhane yerleşimlerini gösteren durak yerleşim planı çıktısı (renkli 3 nüsha) ve DWG (Autocad) formatında CD kopyası,

(2) **Kamu Mülkiyeti Üzerindeki Taksi Durak Yeri Kullanımı ve İşletilmesi ile İlgili Esaslar;**

- a) Durak yerini değişik açılardan gösterir fotoğraflar,
- b) 1/1000 ölçekli A3 paftalara çizimi yapılmış hâlihazır durumu işlenmiş, taksi ve kabin/yazıhane yerleşimlerini gösteren durak yerleşim planı çıktısı (renkli 1 nüsha) ve DWG (Autocad) formatında CD kopyası,
- c) 1/500 ölçekli A3 paftalara çizimi yapılmış hâlihazır kadastral durumu işlenmiş, taksi ve kabin/yazıhane yerleşimlerini gösteren durak yerleşim planı çıktısı (renkli 3 nüsha) ve DWG (Autocad) formatında CD kopyası,
- ç) Yoldan en az 6 metre genişliğindeki giriş-çıkışı ile taksi ve kabin/yazıhane yerleşimlerini gösteren Durak Yerleşim Planı (renkli 3 nüsha),

(3) **Özel Mülkiyet Üzerindeki Taksi Durak Yeri Kullanımı ve İşletilmesi ile İlgili Esaslar;**

- a) Tapu Fotokopisi (kiracı ise ayrıca kira kontratı),
- b) Durak yerini değişik açılardan gösterir fotoğraflar,
- c) 1/1000 ölçekli A3 paftalara çizimi yapılmış hâlihazır durumu işlenmiş, taksi ve kabin/yazıhane yerleşimlerini gösteren durak yerleşim planı çıktısı (renkli 1 nüsha) ve DWG (Autocad) formatında CD kopyası,
- ç) 1/500 ölçekli A3 paftalara çizimi yapılmış hâlihazır kadastral durumu işlenmiş, taksi ve kabin/yazıhane yerleşimlerini gösteren durak yerleşim planı çıktısı (renkli 3 nüsha) ve DWG (Autocad) formatında CD kopyası,
- d) Yola cepheli olan özel mülkiyete ait parsellerde yoldan giriş-çıkış yapılması durumunda yoldan en az 6 metre genişliğindeki giriş-çıkışı ile taksi ve kabin/yazıhane yerleşimlerini gösteren Durak Yerleşim Planı (renkli 3 nüsha),

Taksi Durak İşletmecisi ve Çalışanları İle İlgili Esaslar

MADDE 7 -

(1) Özel taksi durak işletmecilerinde yeterliliklerine göre aşağıdaki şartlar aranılacaktır.

- a) Gerçek kişilerde aranacak şartlar;
 - 1) Aktif Toplu Taşıma Aracı Kullanım Belgesi sahibi olmak,
 - 2) İlgili esnaf odası kaydı,
 - 3) 5237 sayılı Türk Ceza Kanunu'nun 53'üncü maddesinde belirtilen bir kamu kurumunun veya kamu kurumu niteliğindeki meslek kuruluşunun iznine tabi bir meslek veya sanatı, kendi sorumluluğu altında serbes meslek erbabı veya tacir olarak icra etmekten yoksun bırakılmamış olmak,

BU GİBİDİR

(Handwritten signatures and marks)

- 4) Taksi durakları için genel kuralları içeren TS 8399 belgesi sahibi olmak, (31.12.2022 tarihinden itibaren aranacaktır.) şartları aranacaktır.
- b) Tüzel kişilerde aranacak şartlar;
- 1) Tüzel kişiliğin şirket merkezinin İstanbul sınırları içerisinde yer alması,
 - 2) Tüzel kişilik sermayesinin en az 100.000 TL olması, (Kooperatifler için bu madde aranmayacaktır.)
 - 3) 52.21.10 NACE kodunu (Karayolu yolcu taşımacılığına yönelik otobüs, minibüs ve taksi duraklarının işletilmesi) içeren faaliyet belgesi,
 - 4) Anonim şirket ve kooperatiflerde yönetim kurulu üyeleri, diğer tüzel kişilerde ise tüm ortakları ve bu tüzel kişilikleri temsil ve ilzama yetkili kişilerin; 5237 sayılı Türk Ceza Kanunu'nun 53'üncü maddesinde belirtilen bir kamu kurumunun veya kamu kurumu niteliğindeki meslek kuruluşunun iznine tabi bir meslek veya sanatı, kendi sorumluluğu altında serbest meslek erbabı veya tacir olarak icra etmekten yoksun bırakılmamış olmak,
 - 5) Tüzel kişinin sadece 1 taksi durağı işletmesi durumunda, Orta Düzey Yönetici (ODY2) Mesleki Yeterlilik Belgesine haiz en az 1 (bir) kişi bulundurma,
 - 6) Tüzel kişinin 2 – 5 taksi durağı işletmesi durumunda, Orta Düzey Yönetici (ODY2) Mesleki Yeterlilik Belgesine haiz en az 2 (iki) kişi bulundurma,
 - 7) Tüzel kişinin 6-10 taksi durağı işletmesi durumunda, Üst Düzey Yönetici (ÜDY2) Mesleki Yeterlilik Belgesine haiz en az 1 (bir) kişi, Orta Düzey Yönetici (ODY2) Mesleki Yeterlilik Belgesine haiz en az 2 (iki) kişi bulundurma,
 - 8) Taksi durakları için genel kuralları içeren TS 8399 belgesi sahibi olmak,
 - 9) TS EN ISO 9001/D1, TS ISO 45001, ve TS EN ISO 14001 belgelerine sahip olmak, (31.12.2022 tarihinden itibaren aranacaktır.) şartları aranacaktır.
- (2) Taksi durak çalışanlarında aşağıdaki şartlar aranacaktır.
- a) Aktif Toplu Taşıma Aracı Kullanım Belgesi sahibi olmak, şartları aranacaktır.

Taksi Durak Yerleri ile İlgili Esaslar MADDE 8 -

(1) Taksi Durağı Standartları;

- a) Yola paralel taksi duraklarının cep genişliği minimum 2.20 metre olacaktır.
- b) Yola açılı taksi duraklarının cep genişliği minimum 5.00 metre olacaktır.
- c) Tek yönlü yollardaki durak yerleri yolun gidiş yönünde, sağ tarafta, yola paralel olarak yapılacaktır.
- ç) Cep içinde durak yeri yapılabilmesi için;
 - 1) İki veya daha fazla izli çift yönlü, yollarda şerit genişliği en az 3.50 metre,
 - 2) İki veya daha fazla izli tek yönlü yollarda şerit genişliği en az 3.00 metre,
 - 3) Tek yönlü tek izli yollarda şerit genişliği en az 3.50 metre olacaktır.
- d) Cep yapılmadığı durumlarda şerit genişlikleri en az 3.00 metre bırakılmak ve durak genişliği en az 1.80 metre olmak üzere yol kenarında durak yeri belirlenebilir.
- e) Yaya kaldırımının genişliği kabin/yazıhane yerleştirildikten sonra minimum 1.50 metre olacaktır.
- f) Yol üzerindeki toplu ulaşım duraklarına en az on metre mesafe bırakılacaktır.
- g) Taksi Durak Yerleri ile yatay ve düşey işaretleri; yaya trafiğini engellemeyecek şekilde ve TSE şehir içi yollar ve otoparklar ile taksi durakları düzenleme kurallarına uygun olacaktır.

(2) Taksi Durak Yeri Tesis Kuralları;

- a) Taksi durağında;
 - 1) Düşey işaretleme ile (levha); UKOME Kararı Tarih/Sayısı, araç sayısı, iş yeri açma ve çalışma ruhsatı no,
 - 2) Yatay işaretleme ile (çizgi); araç giriş çıkışı, park yeri başlangıcı ve bitimi, park etme şekli vb. hususlar gösterilecektir.
- b) Taksi durak yerlerinde İBB'nin yaptıkları veya izin verdikleri dışında herhangi bir malzeme konulamaz, yatay ve düşey işaretleme yapılamaz.
- c) Taksi durak alanının zemini beton, asfalt, kilit taşı vb. etrafını da kirletmeyecek malzeme ile kaplanacak ve birikinti sular toplama rögarlarına verilecektir.

[Handwritten signatures and stamps are present at the bottom of the page, including a large signature on the left and several smaller ones on the right.]

- ç) Taksi duraklarında yer alan kabin/yazihaneler TSE 11592 kriterlerine uygun olacaktır.
- (3) **Taksi Durağı Tesis Edilebilecek Yerler;**
- a) Taksi durak yerlerinin öncelikli olarak cep içerisinde olması gerekir.
- b) Yaya yollarında; araç yolundan mahreçli olmak ve yaya trafiğini engellemek şartları ile yatay ve düşey işaretlerle belirlenmiş alanlarda taksi durak yeri izni verilebilir.
- c) Taşıt yolu kenarında olup cep açılmayacak yerlerde, araç trafiğini engellemek şartı ile yatay ve düşey işaretlerle belirlenmiş alanlarda taksi durak yeri izni verilebilir.
- ç) İskele önleri, metro girişleri, alışveriş merkezleri (AVM), aktarma istasyonları, sanayi alanları vb. araç ve yaya trafiğinin yoğun olduğu yerlerdeki parkmetreli veya parkomatlı otopark yerleri içinde taksi durağı izni verilebilir.
- (4) **Taksi Durağı Tesis Edilemeyecek yerler;**
- a) Karayolları Trafik Kanununun 60. ve 61. maddelerinde duraklama ve park etmenin yasak olduğu aşağıdaki yerler ve hallerde taksi durağı tesis edilemez.
- 1) Duraklamanın yasaklandığının bir trafik işareti ile belirtilmiş olduğu yerlerde,
 - 2) Sol şeritte, (raylı sistemin bulunduğu yollar hariç),
 - 3) Yaya ve okul geçitleri ile diğer geçitlerde,
 - 4) Kavşaklar, tüneller, rampalar, köprüler ve bağlantı yollarında ve buralara, yerleşim birimleri içinde beş metre ve yerleşim birimleri dışında yüz metre mesafede,
 - 5) Görüşün yeterli olmadığı tepelere yakın yerlerde ve dönemeçlerde,
 - 6) Otobüs, tramvay ve taksi duraklarında,
 - 7) Duraklayan veya park edilen araçların yanında,
 - 8) İşaret levhalarına, yaklaşım yönünde ve park izni verilen yerler dışında; yerleşim birimi içinde on beş metre ve yerleşim birimi dışında yüz metre mesafede,
 - 9) Taşıt yolu üzerinde duraklamanın yasaklandığı yerlerde,
 - 10) Taşıt yolu üzerinde park etmenin trafik işaretleri ile yasaklandığı yerlerde,
 - 11) Taşıt yolu üzerinde geçiş yolları önünde veya üzerinde,
 - 12) Taşıt yolu üzerinde belirlenmiş yangın musluklarına her iki yönden beş metrelik mesafe içinde,
 - 13) Taşıt yolu üzerinde kamu hizmeti yapan yolcu taşıtlarının duraklarını belirten levhalara iki yönden on beş metrelik mesafe içinde,
 - 14) Taşıt yolu üzerinde üç veya daha fazla ayrı taşıt yolu olan karayolunda ortadaki taşıt yolunda,
 - 15) Taşıt yolu üzerinde kurallara uygun şekilde park etmiş araçların çıkmasına engel olacak yerlerde,
 - 16) Taşıt yolu üzerinde geçiş üstünlüğü olan araçların giriş ve çıkışının yapıldığının belirlendiği işaret levhasından on beş metre mesafe içinde,
 - 17) Taşıt yolu üzerinde işaret levhalarında park etme izni verilen süre veya zamanın dışında,
 - 18) Taşıt yolu üzerinde kamunun faydalandığı ve yönetmelikte belirtilen yerlerin giriş ve çıkış kapılarının her iki yönde beş metrelik mesafe içinde,
 - 19) Taşıt yolu üzerinde park için yer ayrılmamış veya trafik işaretleri ile belirtilmemiş alt geçit, üst geçit, üst geçit ve köprüler üzerinde veya bunlara on metrelik mesafe içinde,
 - 20) Taşıt yolu üzerinde park etmek için tespit edilen süre ve şeklin dışında,
 - 21) Taşıt yolu üzerinde belirli kişi, kurum ve kuruluşlara ait araçlara, yönetmelikteki esaslara göre ayrılmış ve bir işaret levhası ile belirlenmiş park yerlerinde,
 - 22) Taşıt yolu üzerinde ayrıca yönetmelikte belirtilen haller dışında yaya yollarda,
 - 23) Taşıt yolu üzerinde engellilerin araçları için ayrılmış park yerlerinde,
- b) Yeni kurulacak taksi durakları, mevcut taksi duraklarına karayolu mesafesi ile 250 m' den yakın şekilde tesis edilemez. (Bulvarla ayrılmış yollar hariç) Ancak merkezi iş alanında veya yoğun taksi talebinin bulunduğu ilçelerde (Beyoğlu, Şişli, Beşiktaş vb.) yapılacak başvurularda UKOME tarafından uygun bulunması durumunda 250 m şartı aranmaz.

Taksi Durağı Çalıştırılması ile İlgili Esaslar

MADDE 9 -

(1) E-TUHHM Taksi Çalışma Ruhsatı başvurularında, varsa bağlı bulunan taksi durağı seçilmek zorundadır.

- (2) Gerçek kişiler yalnızca 1 adet, tüzel kişiler ise en fazla 10 adet taksi durağı ruhsatnamesi alabilir. Ancak bir tüzel kişi aynı ilçedeki toplam taksi durak sayısının %10'undan fazlası için ruhsat alamaz.
- (3) Taksi Durağı İşletmecisi, taksi durağının çalıştırılmasını aşağıda belirtilen hususlara uygun olarak sağlamakla yükümlüdür.
- Taksi durak yerinde kapasitesinin üzerinde taksi parkına izin verilmeyecektir.
 - Taksi durağı otopark olarak kullanılmayacaktır.
 - Durakta yatay düşey işaretlemeler ile vaziyet planına aykırı parklanma yapılmayacaktır.
 - Durakta çalışan taksilerin ön kapılarında çalıştıkları durağın ismi, varsa logosu, durak iletişim bilgileri yazılı olacaktır.
 - Taksi durak kabininin/yazıhanenin görünür bir yerinde, durakta çalışan taksilerin; plaka no, ruhsat sahibi ve şoför isimleri ile iletişim bilgileri, işyeri açma ve çalışma ruhsatı ve acil durum iletişim bilgileri yer alacaktır.
 - Durağa bağlı çalışacak taksi sayısı seyir halindeki taksiler de dikkate alınarak UKOME kararında belirtilen durak kapasitesinin 4 katını aşamaz. Ancak yakın çevresinde başka taksi durağı olmaması ve ihtiyaç olduğunun tespit edilmesi halinde UKOME kararı ile bu oran artırılabilir.
 - Durak ve çevresi temiz tutulacak, özellikle konut kullanımının olduğu alanlarda şikâyete yol açacak davranışlarda bulunulmayacaktır.
 - Taksi durağı işletmeciliği haricinde otopark, lokanta, büfe, çay ocağı vb. işletmeciliği yapılamaz.

Taksi Durağı Kapatılması İle İlgili Esaslar

MADDE 10 -

- (1) Taksi duraklarına ilgili kurum tarafından verilmiş olan işyeri açma ve çalışma ruhsatları müktesep hak doğurmaz, aşağıda belirtilen;
- Trafik sirkülasyon projeleri ve imar planları ile bölgenin trafik alt yapısında değişiklik olması, trafik düzeni ve güvenliğinin bozulması durumlarında,
 - Trafik Zabıtası, Belediye Zabıtası ve İlçe Belediye Zabıtası tarafından oluşturulan alt komisyon raporuyla, taksi durağından kaynaklı olarak durak çevresinde yaşayanlardan gelen şikâyetlerin uygun bulunması veya genel asayiş ve güvenliğin olumsuz yönde etkilendiğinin tespit edilmesi durumunda,
 - Mülki Amirin onayı ile uluslararası kongre, spor karşılaşmaları, afet vb. durumlarda faaliyet süresince geçici olarak,
 - Taksi durağında izin verilenler haricinde taksi çalıştırılması halinde,
 - Taksi durağı işletmeciliği haricinde otopark, lokanta, büfe, çay ocağı vb. işletmeciliği yapılması halinde, durak yerleri UKOME kararı ile kapatılabilir.

Reklâm İzin Belgesi

MADDE 11 -

- (1) Taksi duraklarında İBB Reklâm, İlan ve Tanıtım Yönetmeliği ve UKOME Kararları doğrultusunda taksi durağı içinde ve dışındaki reklâm, ilan ve tanıtımlar için İBB Kentsel Tasarım Müdürlüğünden izin alınır.

ÜÇÜNCÜ BÖLÜM

Denetim ve Toplu Ulaşım Denetim Komisyonu

Denetim

MADDE 12 -

- (1) Taksi Durakları iş bu yönerge hükümlerine göre aşağıdaki kurum görevlilerince denetlenir.
- Trafik Zabıtası,
 - Belediye Zabıtası,
 - TUHİM tarafından görevlendirilen denetim görevlisi,
 - İSTESOB ve ilgili esnaf odası (iç denetimi yaparak tutanak düzenleyip gerekli hallerde TUHİM'e bildirirler).
- (2) Yaptırımlar; 5393 sayılı Belediye Kanunu, 1608 sayılı Umuru Belediyeye Mütteallik Ahkâmı Cezaiye Hakkında 16 Nisan 1340 Tarih ve 486 Numaralı Kanunun Bazı Maddelerini Muadil Kanun, 5326 sayılı Kabahatler Kanunu, 2918 sayılı Karayolları Trafik Kanunu, 4925 sayılı Karayolu Taşıma Kanunu, 5237 sayılı Türk Ceza Kanunu,

4207 sayılı Tütün Ürünlerinin Zararlarının Önlenmesi ve Kontrolü Hakkında Kanun, 3516 sayılı Ölçüler ve Ayar Kanunu ve ilgili Yönetmelikleri ile hükümleri uygulanır.

- (3) Elektronik araç takip sistemi kurulması halinde, sistemin vereceği raporlar denetim ekiplerinin hazırlayacağı rapor niteliğinde olup, yönergenin çalışma usul ve esaslarını düzenleyen maddesi kapsamında uygulama yapılır.
- (4) Yapılan denetim sonuçları yazılı olarak TUHİM'e bildirilir.

Çeşitli Hükümler

Saklı Tutulan Hükümler

MADDE 13 -

- (1) Bu yönergede bulunmayan hususlarda ilgili mevzuat hükümleri uygulanır.
- (2) İl Trafik Komisyonu/UKOME kararları ile açılmasına izin verilmiş taksi durakları çalışan esnaf adına müktesep hak doğurmaz.

Yürürlük

MADDE 14 -

- (1) Bu yönerge ve ekleri UKOME kararını müteakip mahalli bir gazetede yayımlandığı tarihten itibaren yürürlüğe girer. Yönergenin yürürlüğe girmesinden itibaren bu yönergeye aykırılık teşkil eden tüm UKOME ve İl Trafik Komisyonu kararları yürürlükten kalkar.

Yürütme

MADDE 15 -

- (1) Bu yönerge hükümlerini İstanbul Büyükşehir Belediye Başkanlığı adına Toplu Ulaşım Hizmetleri Müdürlüğü yürütür.

Geçici Madde

MADDE 1 -

- (1) İl Trafik Komisyonu/UKOME kararları ile taksi durak yeri olarak ilan edilen alanlardaki mevcut taksi durakları için iş yeri açma ve çalışma ruhsatı 31.12.2022 tarihinden itibaren istenecektir.

AYRILIK BİRDİR

Sayfa 8/8

(Handwritten signatures and stamps)

Sayı : E-99224469-210.99-2022.425518
Konu : UKOME KARARI

İSTANBUL ESNAF VE SANATKARLAR ODALARI BİRLİĞİ	
Kayıt No.	1910
Geldiği Tarih	23 Mart 2022



DAĞITIM YERLERİNE

İlgi: Toplu Ulaşım Hizmetleri Müdürlüğünün 24.01.2022 tarih ve 730 sayılı yazısı.

Ulaşım Koordinasyon Merkezi (UKOME)' nin "Seyit Nizam Mah. Mevlana Cad. Bila Zeytinburnu (881 ID) Taksi Durak teklifi" hususunda aldığı 28.01.2022 tarih ve 2022/1-25.M sayılı kararı yazımız ekinde gönderilmektedir.

Bilgi ve gereğini arz ve rica ederim.

Zerrin Özlem ALVAN
Şube Müdürü

Ek : UKOME KARARI

Dağıtım:
Gereği:
Toplu Ulaşım Hizmetleri Şube Müdürlüğüne

Bilgi:
Trafik Şube Müdürlüğüne
Zabıta Dairesi Başkanlığına
Yol Bakım ve Altyapı Koordinasyon Dairesi
Başkanlığına
İspark İstanbul Otopark İşletmeleri Ticaret Anonim
Şirketi Genel Müdürlüğüne
Zeytinburnu Belediye Başkanlığına
İstanbul İl Emniyet Müdürlüğüne
İstanbul Otomobilciler Esnaf Odasına
İstanbul Esnaf ve Sanatkarlar Odaları Birliği
Başkanlığına
İstanbul Taksiciler Esnaf Odasına
İstanbul İl Jandarma Komutanlığına

Bu belge, güvenli elektronik imza ile imzalanmıştır.

Belge Doğrulama Kodu : 49a189a1-6532-418c-96da-49870cd790c0

Belge Doğrulama Adresi : <https://www.turkiye.gov.tr/ibb-ebys>

Osmaniye Mahallesi Çobançeşme Koşuyolu Bulvarı No: 5 Bakırköy İstanbul

Telefon No: 2124494665 Faks No: 2124494670

e-Posta: baran.mevlutoglu@ibb.gov.tr İnternet Adresi: <https://www.ibb.istanbul>

Kep Adresi: ibb@hs01.kep.tr

Bilgi için: Baran MEVLÜTOĞLU

Raportör

Telefon No:



UKOME, İstanbul Büyükşehir Belediye Başkanlığı Genel Sekreter Sn. Can Akın ÇAĞLAR Başkanlığında 28.01.2022 gün ve saat 15:00'da gündemindeki konuları görüşmek üzere toplandı.

- İlgi: a) 05/02/2013 tarihli ve 389 sayılı İstanbul Taksiciler Esnaf Odası'nın yazısı.
b) 24.06.2021 tarihli ve 2021/5-10 sayılı Taksi Durak Yönergesi.
c) Müdürlüğümüzün 22.04.2013 tarihli ve 76674 sayılı yazısı.
ç) Toplu Ulaşım Hizmetleri Müdürlüğünün 24.01.2022 tarih ve 730 sayılı yazısı,

TEKLİF: Seyit Nizam Mah. Mevlana Cad. Bila Zeytinburnu (881 ID) Taksi Durak Teklifi.

TOPLU ULAŞIM HİZMETLERİ MÜDÜRLÜĞÜ RAPORU:

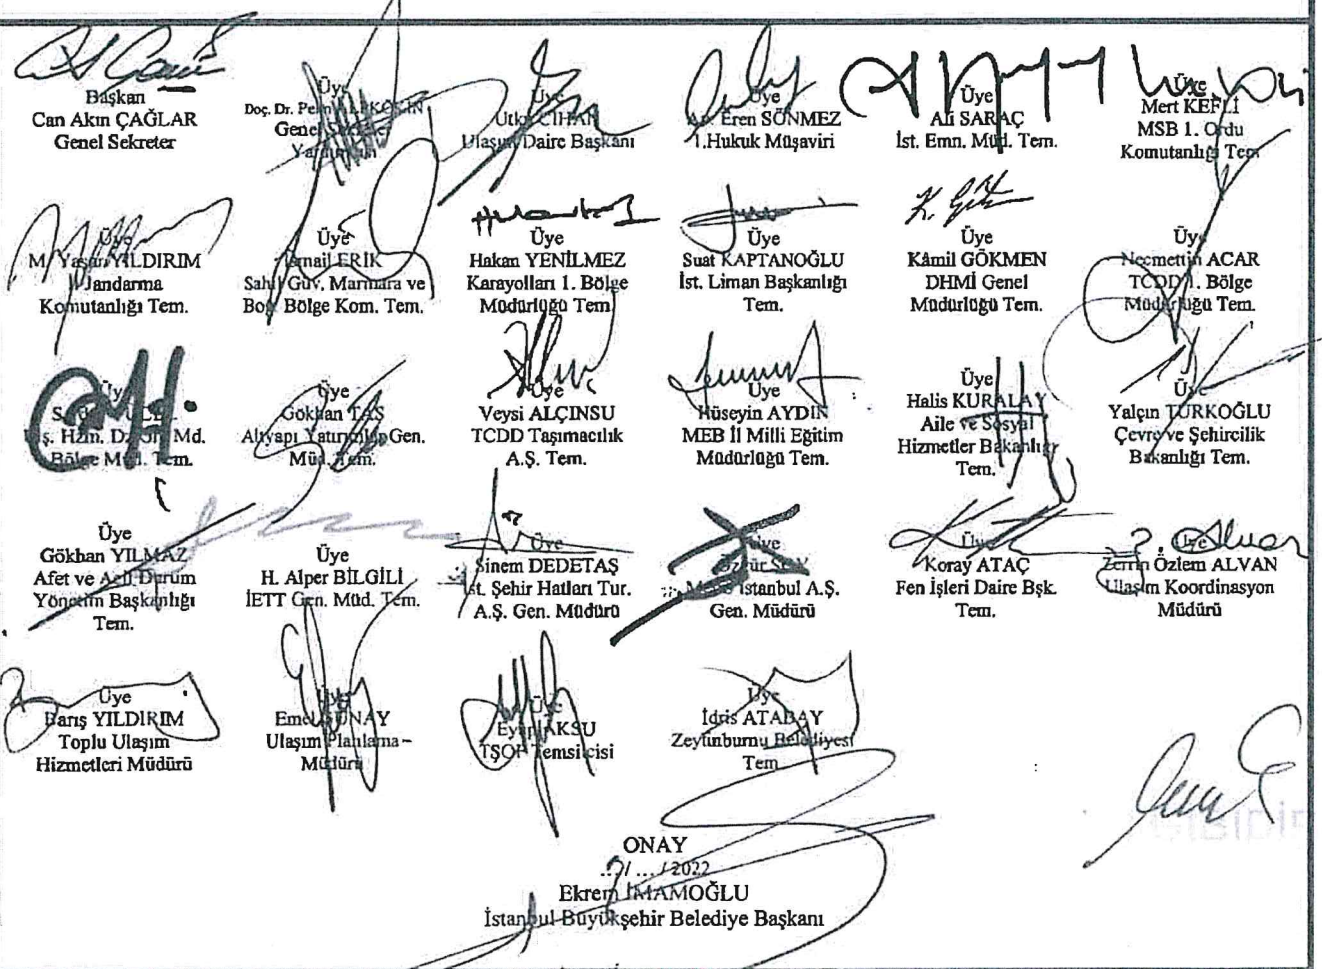
İlgi (ç) Toplu Ulaşım Hizmetleri Müdürlüğü yazısı ekli raporunda;

İlgi (a) yazıda Seyit Nizam Mah. Mevlana Caddesi Zeytinburnu taksi durak yeri için gerekli düzenlemelerin yapılması istenmektedir.

İlgi (b) yönerge çerçevesinde müracaat usul ve esasları doğrultusunda ilgi (c) yazımız ile kurum görüşlerine çıkmıştır.

İlgi (b) yönerge çerçevesinde müracaat usul ve esaslarına uygun olarak taksi durağı için müracaatı yapılan, ilgili kurumlardan görüşleri sorulan ve olumsuz görülen "Seyit Nizam Mah. Mevlana Cad. Bila Zeytinburnu/İstanbul (881 ID)" adresinde ekli 1/500 vaziyet planında gösterilen alanın taksi durak yeri olarak düzenlenmesi uygun mütalaa edilmemekte olup konunun UKOME gündemine taşınması hususunu arz ederim.

UKOME'NİN KARARI: İlgi (ç) Toplu Ulaşım Hizmetleri Müdürlüğü raporundaki değerlendirme doğrultusunda, "Seyit Nizam Mah. Mevlana Cad. Bila Zeytinburnu/İstanbul (881 ID)" adresinde ekli 1/500 vaziyet planında gösterilen alanda taksi durağı kurulması teklifinin oybirliği ile reddine karar verilmiştir.



Başkan
Can Akın ÇAĞLAR
Genel Sekreter

Doç. Dr. Ferit KÖKÇİN
Genel Sekreter Yardımcısı

Üye
Ulku CİHAN
Ulaşım Daire Başkanı

Üye
Eren SÖNMEZ
1.Hukuk Müşaviri

Üye
Ali SARAC
İst. Emn. Müd. Tem.

Üye
Mert KEFLİ
MSB 1. Ordu
Komutanlığı Tem.

Üye
M. Yasir YILDIRIM
Jandarma
Komutanlığı Tem.

Üye
İsmail ERİK
Sahil Güvenlik ve
Boğ. Bölge Kom. Tem.

Üye
Hakan YENİLMEZ
Karayolları 1. Bölge
Müdürlüğü Tem.

Üye
Suat KAPTANOĞLU
İst. Liman Başkanlığı
Tem.

Üye
Kamil GÖKMEN
DHMİ Genel
Müdürlüğü Tem.

Üye
Necmettin ACAR
TCDD 1. Bölge
Müdürlüğü Tem.

Üye
S. H. D. Ş. H. Md.
Bölge Md. Tem.

Üye
Gökhan TAŞ
Altyapı Yatırımları Gen.
Müd. Tem.

Üye
Veysi ALÇINSU
TCDD Taşımacılık
A.Ş. Tem.

Üye
Hüseyin AYDIN
MEB İl Millî Eğitim
Müdürlüğü Tem.

Üye
Halis KURALAY
Aile ve Sosyal
Hizmetler Bakanlığı
Tem.

Üye
Yalçın TÜRKÖĞLU
Çevre ve Şehircilik
Bakanlığı Tem.

Üye
Gökhan YILMAZ
Afet ve Acil Durum
Yönetim Başkanlığı
Tem.

Üye
H. Alper BİLGİLİ
İETT Gen. Müd. Tem.

Üye
Sinem DEDETAŞ
İst. Şehir Hatları Tur.
A.Ş. Gen. Müdürü

Üye
Koray ATAC
Fen İşleri Daire Bşk.
Tem.

Üye
Zerrin Özlem ALVAN
Ulaşım Koordinasyon
Müdürü

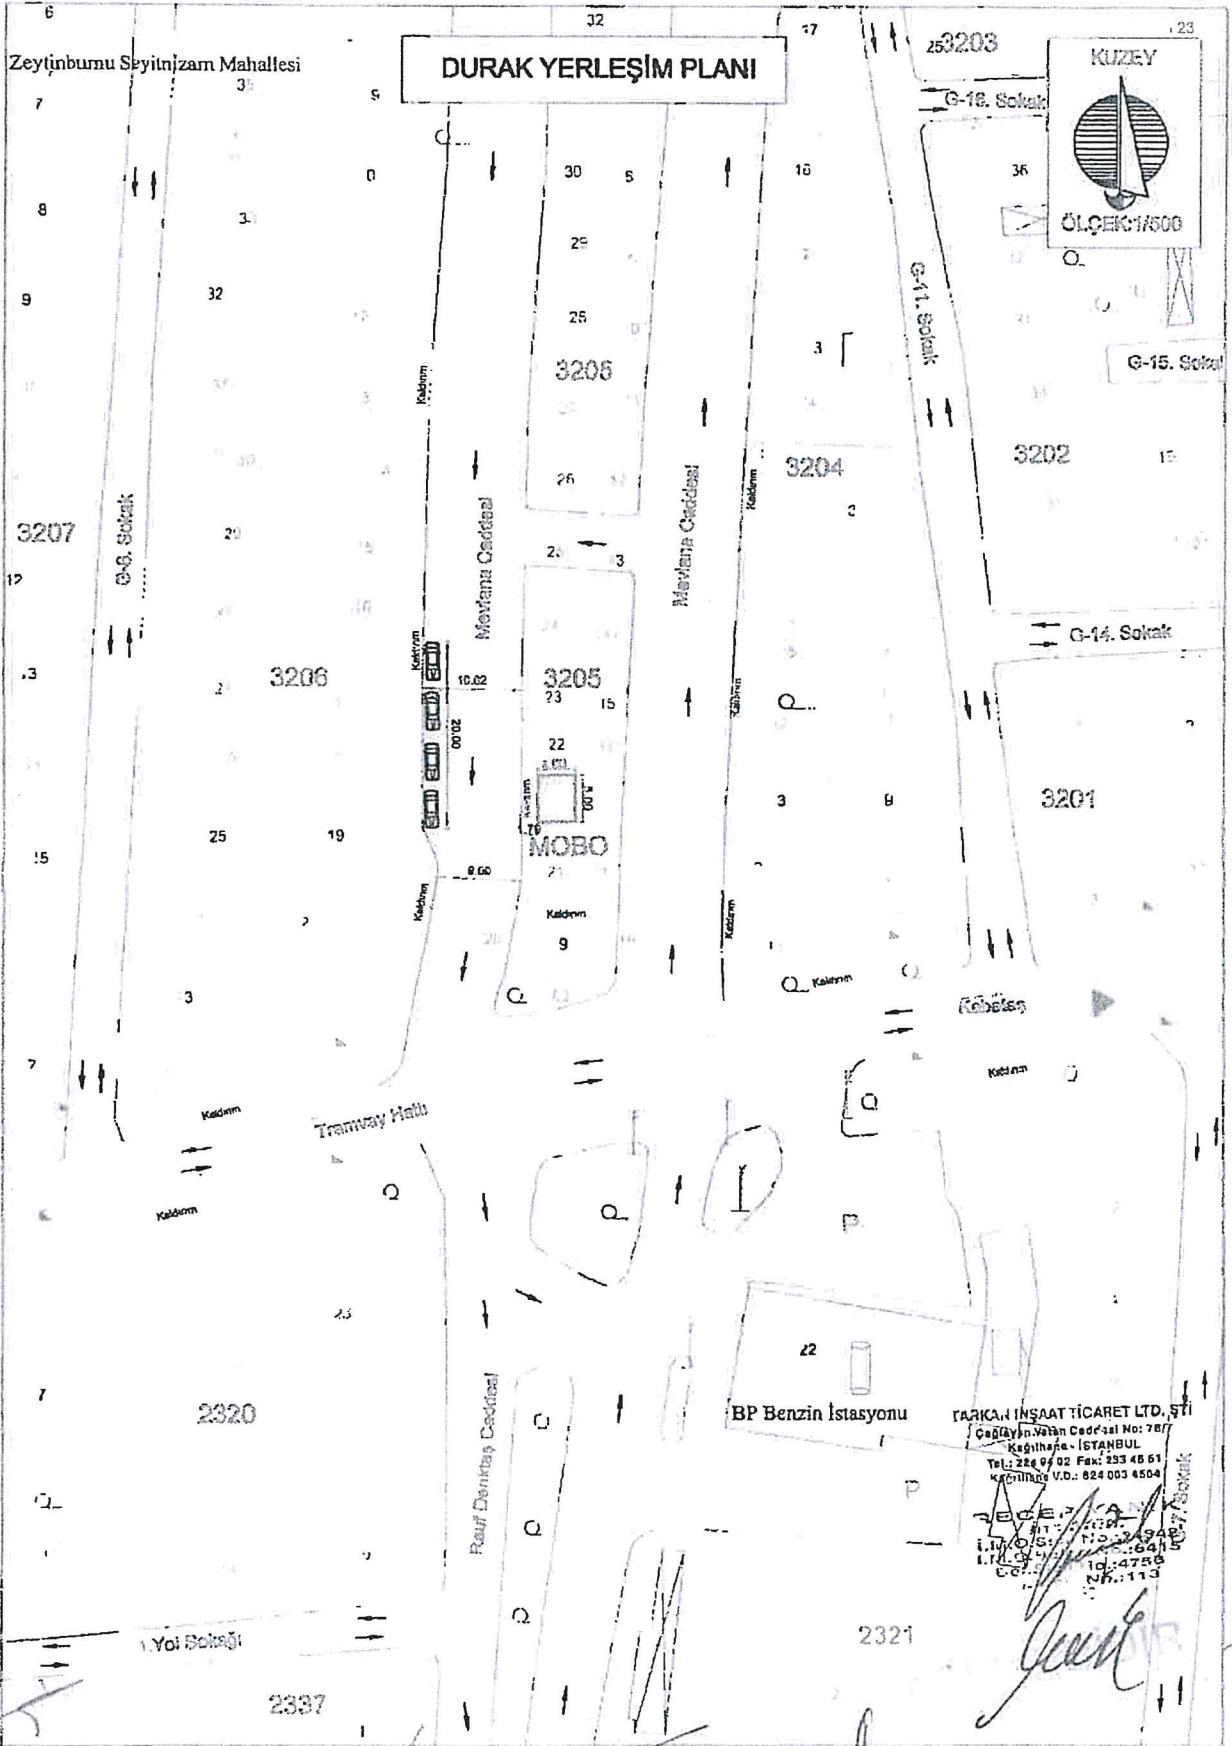
Üye
Barış YILDIRIM
Toplu Ulaşım
Hizmetleri Müdürü

Üye
Emel ÖNAY
Ulaşım Planlama-
Müdürü

Üye
Eyyup AKSU
TŞOP temsilcisi

Üye
İdris ATABAY
Zeytinburnu Belediyesi
Tem.

ONAY
28.01.2022
Ekrem İMAMOĞLU
İstanbul Büyükşehir Belediye Başkanı



Handwritten notes and signatures at the bottom of the page, including the number '23' and various scribbles.

Sayı : E-99224469-210.99-2022.424381
Konu : UKOME KARARI

İSTANBUL ESNAF VE SANATKARLAR ODALARI BİRLİĞİ	
Kayıt No.	1911
Geldiği Tarih	23 Mart 2022



DAĞITIM YERLERİNE

Ulaşım Koordinasyon Merkezi (UKOME)' nin "Güzelyalı Mah. Yanyol Cad. No:3 Pendik/İstanbul (1075 ID) Taksi Durak teklifi" hususunda aldığı 28.01.2022 tarih ve 2022/1-25.Ö sayılı kararı yazımız ekinde gönderilmektedir.

Bilgi ve gereğini arz ve rica ederim.

Zerrin Özlem ALVAN
Şube Müdürü

Ek : UKOME KARARI

Dağıtım:
Gereği:
Toplu Ulaşım Hizmetleri Şube Müdürlüğüne

Bilgi:
Trafik Şube Müdürlüğüne
Zabıta Dairesi Başkanlığına
Yol Bakım ve Altyapı Koordinasyon Dairesi
Başkanlığına
İspark İstanbul Otopark İşletmeleri Ticaret Anonim
Şirketi Genel Müdürlüğüne
Pendik Belediye Başkanlığına
İstanbul İl Emniyet Müdürlüğüne
İstanbul Otomobilciler Esnaf Odasına
İstanbul Esnaf ve Sanatkarlar Odaları Birliği
Başkanlığına
İstanbul Taksiciler Esnaf Odasına
İstanbul İl Jandarma Komutanlığına

Bu belge, güvenli elektronik imza ile imzalanmıştır.

Belge Doğrulama Kodu : aec6bc10-3f4f-443e-baf1-983657898d80

Belge Doğrulama Adresi : <https://www.turkiye.gov.tr/ibb-ebys>

Osmaniye Mahallesi Çobançeşme Koşuyolu Bulvarı No: 5 Bakırköy İstanbul

Telefon No: 2124494665 Faks No: 2124494670

e-Posta: baran.mevlutoglu@ibb.gov.tr İnternet Adresi: <https://www.ibb.istanbul>

Kep Adresi: ibb@hs01.kep.tr

Bilgi için: Baran MEVLÜTOĞLU

Raportör

Telefon No:





T.C
İSTANBUL BÜYÜKŞEHİR BELEDİYE BAŞKANLIĞI
Ulaşım Daire Başkanlığı
Ulaşım Koordinasyon Müdürlüğü

Sayı : E-27936358.210.99/

...../...../2022


Konu : UKOME Kararı

DAĞITIM YERLERİNE

İlgi: Toplu Ulaşım Hizmetleri Müdürlüğünün 24.01.2022 tarih ve 730 sayılı yazısı.

Ulaşım Koordinasyon Merkezi (UKOME)' nin "Güzelyalı Mah. Yanyol Cad. No:3 Pendik/İstanbul (1075 ID) Taksi Durak teklifi" hususunda aldığı 28.01.2022 tarih ve 2022/1-25.Ö sayılı kararı yazımız ekinde gönderilmektedir.

Bilgi ve gereğini arz ve rica ederim.


Zerrin Özlem ALVAN
Ulaşım Koordinasyon Müdürü

Ek: - UKOME Kararı ve Kroki

Dağıtım:

Gereği:

- Toplu Ulaşım Hizmetleri Müdürlüğü

Bilgi;

- İstanbul Valiliği/İl Emniyet Müdürlüğü
- İl Jandarma Komutanlığı
- Pendik Belediye Başkanlığı
- Yol Bakım ve Altyapı Koordinasyon Daire Başkanlığı
- Zabıta Daire Başkanlığı
- Trafik Müdürlüğü
- İSPARK İstanbul Otopark İşletmeleri Tic. A.Ş.
- İstanbul Esnaf ve Sanatkarlar Odaları Birliği
- İstanbul Otomobilciler Esnaf Odası
- İstanbul Taksiciler Esnaf Odası

UKOME, İstanbul Büyükşehir Belediye Başkanlığı Genel Sekreter Sn. Can Akın ÇAĞLAR Başkanlığında 28.01.2022 gün ve saat 15:00'da gündemindeki konuları görüşmek üzere toplandı.

- İlgi: a) 27/02/2014 tarihli ve 4004 sayılı Dolayoba Şoförler Odası yazısı.
b) 24.06.2021 tarihli ve 2021/5-10 sayılı Taksi Durak Yönergesi.
c) Müdürlüğümüzün 21.05.2015 tarihli ve 15288 sayılı yazısı.
ç) Toplu Ulaşım Hizmetler Müdürlüğünün 24.01.2022 tarih ve 730 sayılı yazısı,

TEKLİF: Güzelyalı Mah. Yanyol Cad. No:3 Pendik/İstanbul (1075 ID) Taksi Durak Teklifi.

TOPLU ULAŞIM HİZMETLERİ MÜDÜRLÜĞÜ RAPORU:

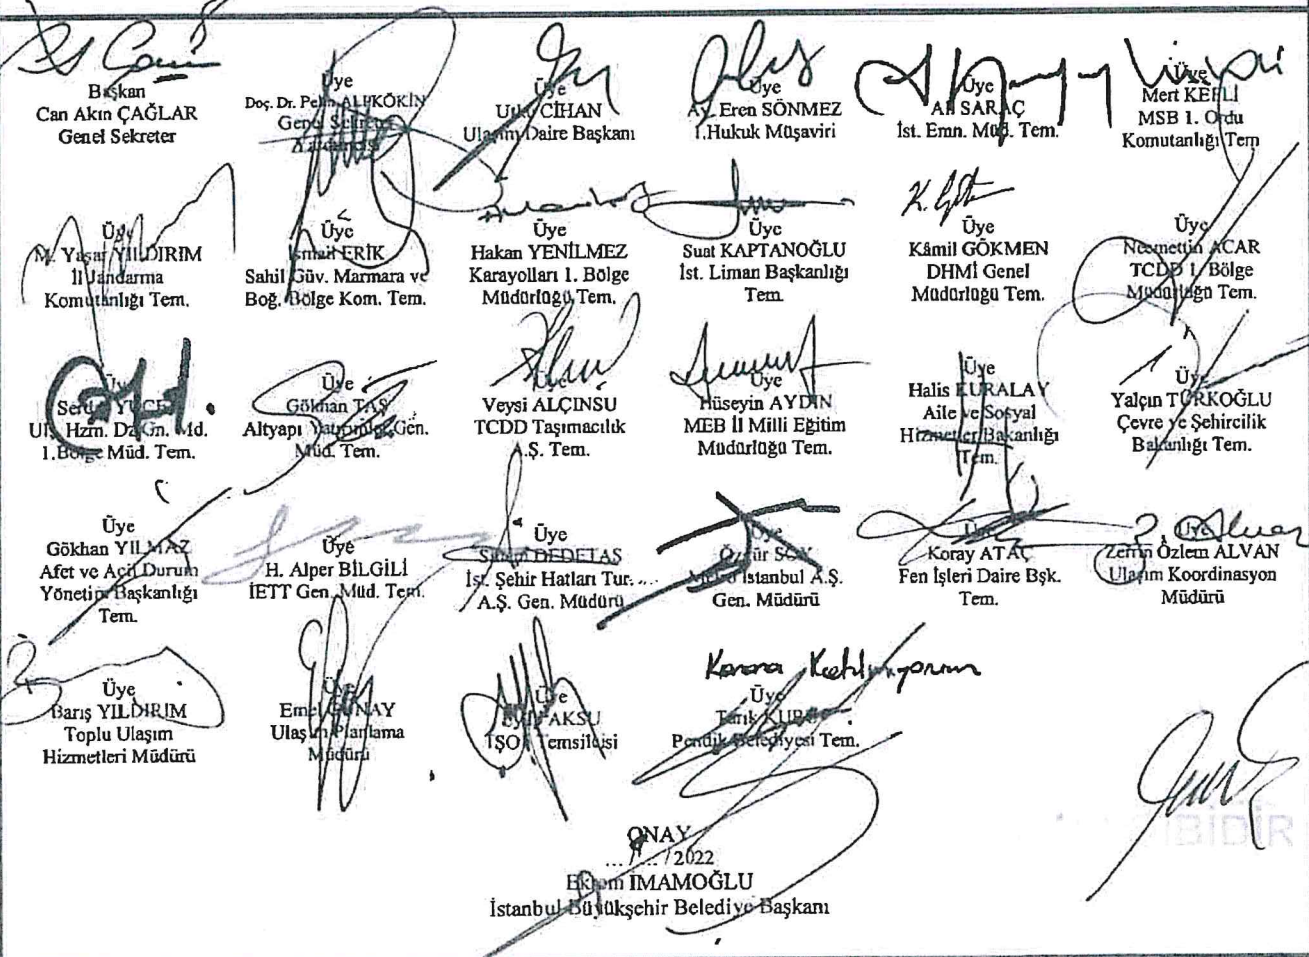
İlgi (ç) Toplu Ulaşım Hizmetleri Müdürlüğü yazısı ekli raporunda;

İlgi (a) yazıda Güzelyalı Mah. Yanyol Cad. No:3 Pendik/İstanbul taksi durak yeri için gerekli düzenlemelerin yapılması istenmektedir.

İlgi (b) yönerge çerçevesinde müracaat usul ve esasları doğrultusunda ilgi (c) yazımız ile kurum görüşlerine çıkılmıştır.

İlgi (b) yönerge çerçevesinde müracaat usul ve esaslarına uygun olarak taksi durağı için müracaatı yapılan, ilgili kurumlardan görüşleri sorulan ve olumsuz görülen "Güzelyalı Mah. Yanyol Cad. No:3 Pendik/İstanbul (1075 ID)" adresinde ekli 1/500 vaziyet planında gösterilen alanın taksi durak yeri olarak düzenlenmesi uygun mütalaa edilmemekte olup konunun UKOME gündemine taşınması hususunu arz ederim.

UKOME'NİN KARARI: İlgi (ç) Toplu Ulaşım Hizmetleri Müdürlüğü raporundaki değerlendirme doğrultusunda, "Güzelyalı Mah. Yanyol Cad. No:3 Pendik/İstanbul (1075 ID)" adresinde ekli 1/500 vaziyet planında gösterilen alanda taksi durağı kurulması teklifinin oybirliği ile reddine karar verilmiştir.



Başkan
Can Akın ÇAĞLAR
Genel Sekreter

Üye
Doç. Dr. Pelin ALPKOKIN
Genel Sekreter Yardımcısı

Üye
Ulku CİHAN
Ulaşım Daire Başkanı

Üye
Ay. Eren SÖNMEZ
İ. Hukuk Müşaviri

Üye
Ah. SARAC
İst. Emn. Müd. Tem.

Üye
Mert KEFİLLİ
MSB 1. Ordu
Komutanlığı Tem.

Üye
M. Yaşar YILDIRIM
İl Vaharda
Komutanlığı Tem.

Üye
Emrah ERİK
Sahil G. v. Marmara ve
Boğ. Bölge Kom. Tem.

Üye
Hakan YENİLMEZ
Karayolları 1. Bölge
Müdürlüğü Tem.

Üye
Suat KAPTANOĞLU
İst. Liman Başkanlığı
Tem.

Üye
Kamil GÖKMEN
DHM Genel
Müdürlüğü Tem.

Üye
Nesrettin ACAR
TCDD 1. Bölge
Müdürlüğü Tem.

Üye
Serdar YILDIRIM
Ul. Hzm. D. Gn. Md.
1. Bölge Müd. Tem.

Üye
Gökhan TAŞ
Altyapı Yatırım ve İnş. Gen.
Müd. Tem.

Üye
Veysi ALÇINSU
TCDD Taşımacılık
A.Ş. Tem.

Üye
Müeyyin AYDIN
MEB II Milli Eğitim
Müdürlüğü Tem.

Üye
Halis KURALAY
Aile ve Sosyal
Hizmetler Bakanlığı
Tem.

Üye
Yalçın TÜRKÖĞLU
Çevre ve Şehircilik
Bakanlığı Tem.

Üye
Gökhan YILMAZ
Afet ve Acil Durum
Yönetim Başkanlığı
Tem.

Üye
H. Alper BİLGİLİ
İETT Gen. Müd. Tem.

Üye
Sema BEDELAS
İst. Şehir Hatları Tur. ...
A.Ş. Gen. Müdürü

Üye
Özgür SÖZ
Marmara İstanbul A.Ş.
Gen. Müdürü

Üye
Koray ATAÇ
Fen İşleri Daire Bşk.
Tem.

Üye
Zerrin Özlem ALVAN
Ulaşım Koordinasyon
Müdürü

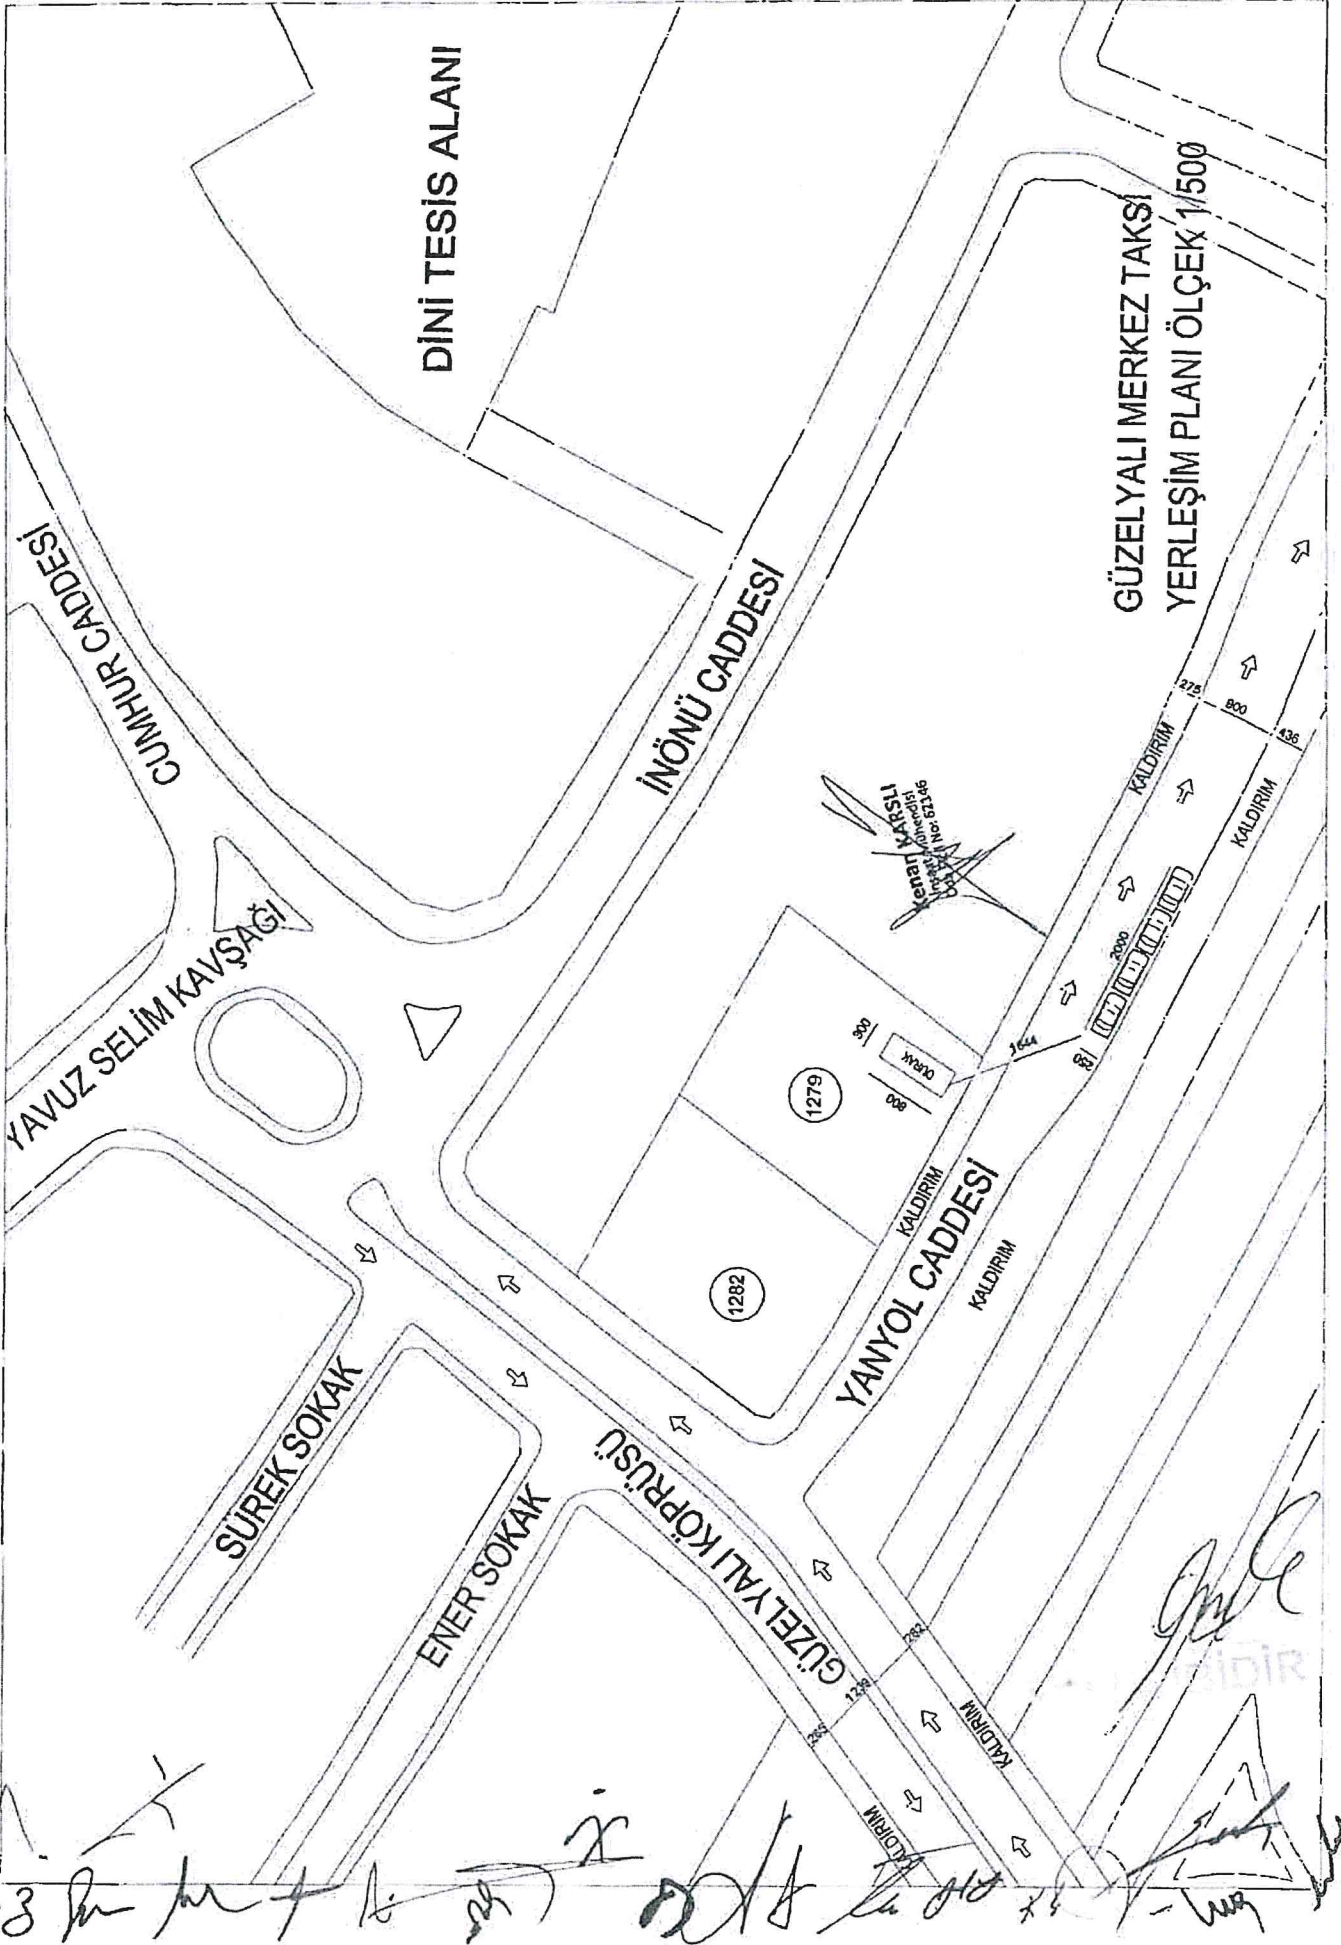
Üye
Barış YILDIRIM
Toplu Ulaşım
Hizmetleri Müdürü

Üye
Emel GÜNAY
Ulaşım Planlama
Müdürü

Üye
Ayhan AKSU
İSO Temsilcisi

Üye
Koray KEHLİÇİ
Pendik Belediyesi Tem.

ONAY
28/01/2022
Eğilim İMAMOĞLU
İstanbul Büyükşehir Belediye Başkanı



DİNİ TESİS ALANI

GÜZELYALI MERKEZ TAKSI
YERLEŞİM PLANI ÖLÇEK 1/500

CUMHUR CADDESİ

İNÖNÜ CADDESİ

YAVUZ SELİM KAVŞAĞI

SUREK SOKAK

ENER SOKAK

GÜZELYALI KÖPRÜSÜ

YANYOL CADDESİ

KENTALYI TESİSİ
15.05.2016

1279

1282

ÇARŞI

KALDIRIM

KALDIRIM

KALDIRIM

KALDIRIM

KALDIRIM

275

800

435

2000

364

KALDIRIM

KALDIRIM

KALDIRIM

KALDIRIM

KALDIRIM

KALDIRIM

KALDIRIM

KALDIRIM

KALDIRIM

KALDIRIM

Handwritten notes and signatures at the bottom of the drawing, including a large signature on the right and various scribbles on the left.

Sayı : E-99224469-210.99-2022.425327
Konu : UKOME KARARI

İSTANBUL ESNAF VE SANATKARLAR ODALARI BİRLİĞİ	
Kayıt No.	1912
Geldiği Tarih	23 Mart 2022

KEP

DAĞITIM YERLERİNE

İlgi: Toplu Ulaşım Hizmetleri Müdürlüğünün 24.01.2022 tarih ve 730 sayılı yazısı.

Ulaşım Koordinasyon Merkezi (UKOME)' nin "Demirhane Cad. Ottoman Yanı Zeytinburnu (1149 ID) Taksi Durak teklifi" hususunda aldığı 28.01.2022 tarih ve 2022/1-25.R sayılı kararı yazımız ekinde gönderilmektedir.

Bilgi ve gereğini arz ve rica ederim.

Zerrin Özlem ALVAN
Şube Müdürü

Ek : UKOME KARARI

Dağıtım:
Gereği:
Toplu Ulaşım Hizmetleri Şube Müdürlüğüne

Bilgi:
Trafik Şube Müdürlüğüne
Zabıta Dairesi Başkanlığına
Yol Bakım ve Altyapı Koordinasyon Dairesi
Başkanlığına
İspark İstanbul Otopark İşletmeleri Ticaret Anonim
Şirketi Genel Müdürlüğüne
Zeytinburnu Belediye Başkanlığına
İstanbul İl Emniyet Müdürlüğüne
İstanbul Otomobilciler Esnaf Odasına
İstanbul Esnaf ve Sanatkarlar Odaları Birliği
Başkanlığına
İstanbul Taksiciler Esnaf Odasına
İstanbul İl Jandarma Komutanlığına

Bu belge, güvenli elektronik imza ile imzalanmıştır.

Belge Doğrulama Kodu : bbe9ee85-4b5a-4cfc-b1a5-89f172e03f8b

Belge Doğrulama Adresi : <https://www.turkiye.gov.tr/ibb-ebys>

Osmaniye Mahallesi Çobançeşme Koşuyolu Bulvarı No: 5 Bakırköy İstanbul

Telefon No: 2124494665 Faks No: 2124494670

e-Posta: baran.mevlutoglu@ibb.gov.tr İnternet Adresi: <https://www.ibb.istanbul>

Kep Adresi: ibb@hs01.kep.tr

Bilgi için: Baran MEVLÜTOĞLU

Raportör

Telefon No:





T.C
İSTANBUL BÜYÜKŞEHİR BELEDİYE BAŞKANLIĞI
Ulaşım Daire Başkanlığı
Ulaşım Koordinasyon Müdürlüğü

Sayı : E-27936358.210.99/

...../...../2022

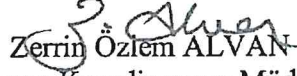
Konu : UKOME Kararı

DAĞITIM YERLERİNE

İlgi: Toplu Ulaşım Hizmetleri Müdürlüğünün 24.01.2022 tarih ve 730 sayılı yazısı.

Ulaşım Koordinasyon Merkezi (UKOME)' nin "Demirhane Cad. Ottoman Yanı Zeytinburnu (1149 ID) Taksi Durak teklifi" hususunda aldığı 28.01.2022 tarih ve 2022/1-25.R sayılı kararı yazımız ekinde gönderilmektedir.

Bilgi ve gereğini arz ve rica ederim.


Zerrin Özlem ALVAN
Ulaşım Koordinasyon Müdürü

Ek: - UKOME Kararı ve Kroki

Dağıtım:

Gereği:

- Toplu Ulaşım Hizmetleri Müdürlüğü

Bilgi;

- İstanbul Valiliği/İl Emniyet Müdürlüğü
- İl Jandarma Komutanlığı
- Zeytinburnu Belediye Başkanlığı
- Yol Bakım ve Altyapı Koordinasyon Daire Başkanlığı
- Zabıta Daire Başkanlığı
- Trafik Müdürlüğü
- İSPARK İstanbul Otopark İşletmeleri Tic. A.Ş.
- İstanbul Esnaf ve Sanatkarlar Odaları Birliği
- İstanbul Otomobilciler Esnaf Odası
- İstanbul Taksiciler Esnaf Odası

UKOME, İstanbul Büyükşehir Belediye Başkanlığı Genel Sekreter Sn. Can Akın ÇAĞLAR Başkanlığında 28.01.2022 gün ve saat 15:00'da gündemindeki konuları görüşmek üzere toplandı.

- İlgi:** a) 10/06/2014 tarihli ve 1728 sayılı Bahçelievler Kocasinan Şoförler Esnaf Odası'nın yazısı.
b) 24.06.2021 tarihli ve 2021/5-10 sayılı Taksi Durak Yönergesi.
c) Müdürlüğümüzün 02.12.2014 tarihli ve 3119 sayılı yazısı.
ç) Toplu Ulaşım Hizmetler Müdürlüğünün 24.01.2022 tarih ve 730 sayılı yazısı,

TEKLİF: Demirhane Cad. Ottoman Yanı Zeytinburnu/İstanbul (1149 ID) Taksi Durak Teklifi.

TOPLU ULAŞIM HİZMETLERİ MÜDÜRLÜĞÜ RAPORU:


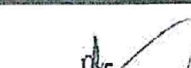
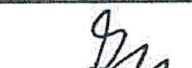



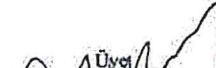
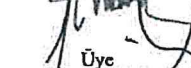
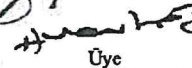

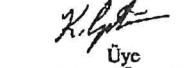
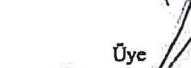

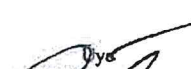

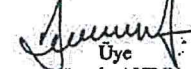







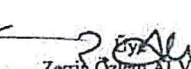
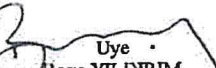


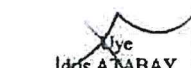
İlgi (ç) Toplu Ulaşım Hizmetleri Müdürlüğü yazısı ekli raporunda;

İlgi (a) yazıda Demirhane Cad. Ottoman Yanı Zeytinburnu/İst. taksi durak yeri için gerekli düzenlemelerin yapılması istenmektedir.

İlgi (b) yönerge çerçevesinde müracaat usul ve esasları doğrultusunda ilgi (c) yazımız ile kurum görüşlerine çıkılmıştır.

İlgi (b) yönerge çerçevesinde müracaat usul ve esaslarına uygun olarak taksi durağı için müracaatı yapılan, ilgili kurumlardan görüşleri sorulan ve olumsuz görülen "Demirhane Cad. Ottoman Yanı Zeytinburnu/İstanbul (1149 ID)" adresinde ekli 1/500 vaziyet planında gösterilen alanın taksi durak yeri olarak düzenlenmesi uygun mütalaa edilmemekte olup konunun UKOME gündemine taşınması hususunu arz ederim.

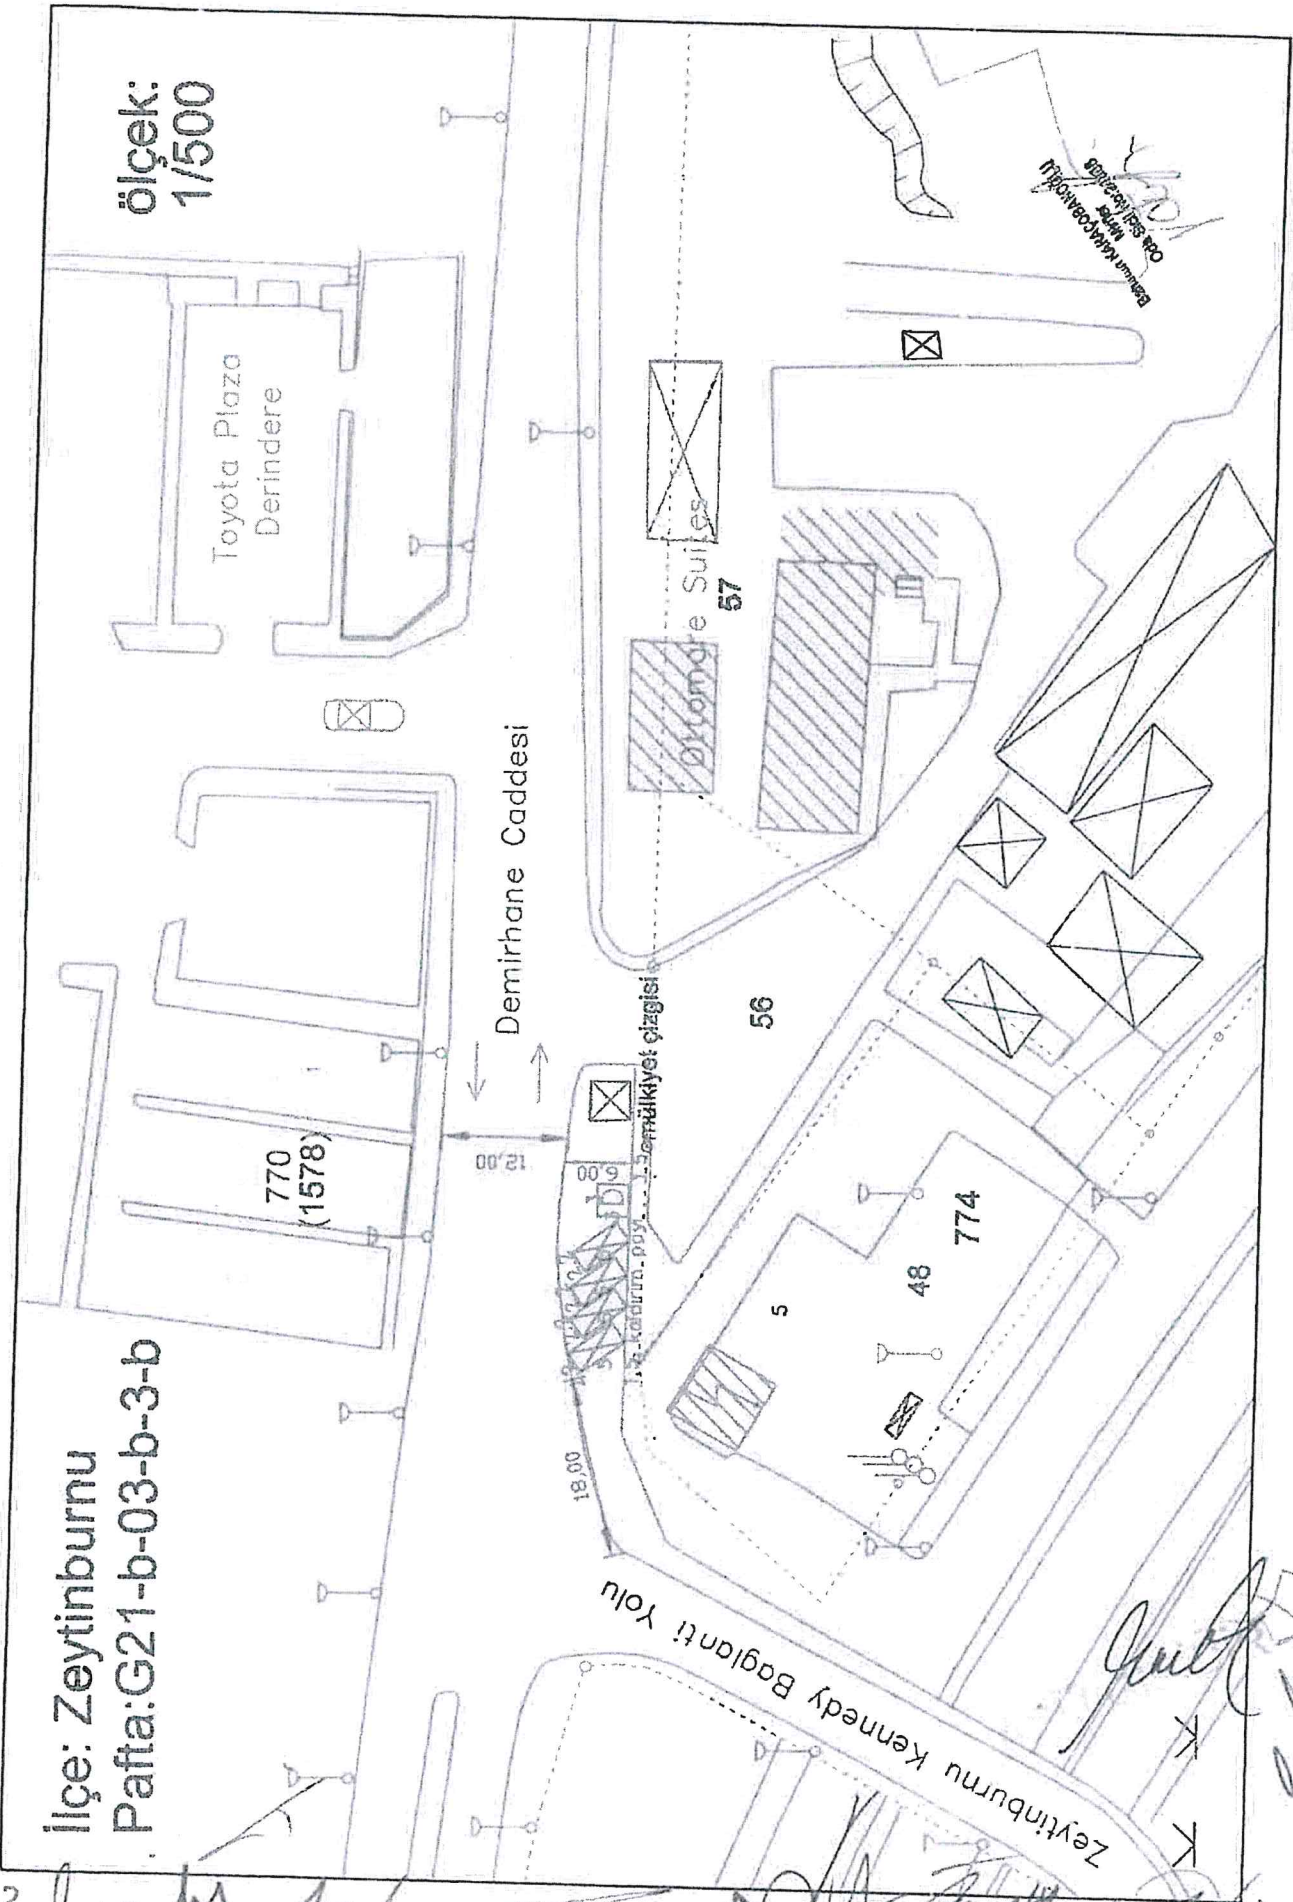
UKOME'NİN KARARI: İlgi (ç) Toplu Ulaşım Hizmetleri Müdürlüğü raporundaki değerlendirme doğrultusunda, "Demirhane Cad. Ottoman Yanı Zeytinburnu/İstanbul (1149 ID)" adresinde ekli 1/500 vaziyet planında gösterilen alanda taksi durağı kurulması teklifinin oybirliği ile reddine karar verilmiştir.

 Başkan Can Akın ÇAĞLAR Genel Sekreter	 Üye Doç. Dr. Pelin ALPKÖK Genel Sekreter Yardımcısı	 Üye Ulaşım CİHAN Ulaşım Daire Başkanı	 Üye Av. Eren SÖNMEZ 1. Hukuk Müşaviri	 Üye Ali SARAÇ İst. Emn. Müd. Tem.	 Üye Mert KEVLİ MSB 1. Ordu Komutanlığı Tem.
 Üye M. Yaşar YILDIRIM 11. İdari Bölge Müd. Tem.	 Üye Şahin ERİK Sahil/Göv. Marmara ve Boğ./Bölge Kom. Tem.	 Üye Hakan YENİLMEZ Karayolları 1. Bölge Müdürlüğü Tem.	 Üye Suzal KAPTANOĞLU İst. Liman Başkanlığı Tem.	 Üye Kâmil GÖKMEN DHMİ Genel Müdürlüğü Tem.	 Üye Necmettin SCAR TCDD 1. Bölge Müdürlüğü Tem.
 Üye Ulaşım UZEL 1. Bölge Müd. Tem.	 Üye Gökhan TAŞ Akyaparı Yatırımlar Gen. Müd. Tem.	 Üye Veysi ALÇINSU TCDD Taşımacılık A.Ş. Tem.	 Üye Hüseyin AYDIN MEB İl Millî Eğitim Müdürlüğü Tem.	 Üye Halis KURALAY Aile ve Sosyal Hizmetler Bakanlığı Tem.	 Üye Yalçın TURKOĞLU Çevre ve Şehircilik Bakanlığı Tem.
 Üye Gökhan YILMAZ Afet ve Acil Durum Yönetim Başkanlığı Tem.	 Üye H. Alper BİLGİLİ İETT Gen. Müd. Tem.	 Üye Sigenk DEDETAS İst. Şehir Hatları Tur. A.Ş. Gen. Müd. Tem.	 Üye Ö. S. S. S. Metro İstanbul A.Ş. Gen. Müdürü	 Üye Kerem ATAÇ Fen İşleri Daire Bşk. Tem.	 Üye Zeynep ÖZLEM ALVAN Ulaşım Koordinasyon Müdürü
 Üye Barış YILDIRIM Toplu Ulaşım Hizmetleri Müdürü	 Üye Emel ÇAY Ulaşım Planlama Müdürü	 Üye E. AKSU TŞOP Temsilcisi	 Üye İdris ATABAY Zeytinburnu Belediyesi Tem.		

ONAY
... / ... / 2022
Ekrem İMAMOĞLU
İstanbul Büyükşehir Belediye Başkanı

İlçe: Zeytinburnu
Pafta:G21-b-03-b-3-b

ölçek:
1/500



Demirhane Caddesi

Zeytinburnu Kennedy Bağlantı Yolu

Toyota Plaza
Derindere

Diyadin Suijes

770
(1578)

774

48

5

56

57

12,00

18,00

YAZAN
SİVİLSİTELER MÜHÜRÜ
08.05.2024

[Handwritten signature]