

T.C.
İSTANBUL BÜYÜKŞEHİR BELEDİYE BAŞKANLIĞI
Ulaşım Dairesi Başkanlığı
Ulaşım Koordinasyon Şube Müdürlüğü

Sayı : E-99224469-210.99-2023.199845
Konu : Karar Dağıtımı

İSTANBUL ESNAF VE SANATKARLAR ODALARI BİRLİĞİ	
Kayıt No.	829
Geldiği Tarih	03 Şubat 2023

KEP

DAĞITIM YERLERİNE

Ulaşım Koordinasyon Merkezi (UKOME)'nin "Pınartepi Mahalle Turgut Özal Bulvarı Bellapark Evleri B Blok No: 2/22 Gürpınar Büyükçekmece (1495 ID) Taksi Durak teklifi" hususunda aldığı 30.11.2022 tarihli ve 2022/12-20.G sayılı kararı yazımız ekinde gönderilmektedir.
Bilgi ve gereğini arz ve rica ederim.

Barış YILDIRIM
Şube Müdürü

Ek : UKOME Kararı ve Kroki

Dağıtım:
Gereği:
Toplu Ulaşım Hizmetleri Şube Müdürlüğüne

Bilgi:
Trafik Şube Müdürlüğüne
Halkla İlişkiler Şube Müdürlüğüne
Zabıta Dairesi Başkanlığına
İspark İstanbul Otopark İşletmeleri Ticaret Anonim
Şirketi Genel Müdürlüğüne
İstanbul Ulaşım Hizmetleri ve Araç Kiralama
Sanayi ve Ticaret Anonim Şirketi Genel
Müdürlüğüne
Büyükçekmece Belediye Başkanlığına
İstanbul İl Emniyet Müdürlüğüne
İstanbul Otomobilciler Esnaf Odasına
İstanbul Esnaf ve Sanatkarlar Odaları Birliği
Başkanlığına
İstanbul Minibüsçüler Esnaf Odasına
İstanbul İl Jandarma Komutanlığına

Bu belge, güvenli elektronik imza ile imzalanmıştır.

Belge Doğrulama Kodu : 3e4e329d-d963-4cd1-a53e-4d4bf5a6cfa6

Belge Doğrulama Adresi : <https://www.turkiye.gov.tr/ibb-ebvs>

Osmaniye Mahallesi Çobançeşme Koşuyolu Bulvarı No: 5 Bakırköy İstanbul

Telefon No: 2124494665 Faks No: 2124494670

e-Posta: baran.mevlutoglu@ibb.gov.tr İnternet Adresi: <https://www.ibb.istanbul>

Kep Adresi: ibb@hs01.kep.tr

Bilgi için: Baran MEVLÜTOĞLU
Raporör
Telefon No: 4664



T.C.
İSTANBUL BÜYÜKŞEHİR BELEDİYE BAŞKANLIĞI
Ulaşım Dairesi Başkanlığı
Ulaşım Koordinasyon Şube Müdürlüğü

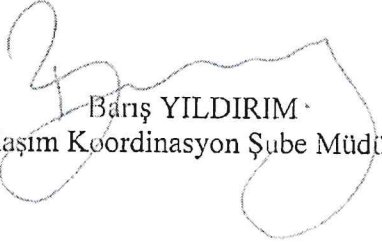
Sayı : Z-27936358.210.99/
Konu : Karar Dağıtımı

...../...../2023

DAĞITIM YERLERİNE

Ulaşım Koordinasyon Merkezi (UKOME)'nin "Pınartepe Mahalle Turgut Özal Bulvarı Bellapark Evleri B Blok No: 2/22 Gürpınar Büyükçekmece (1495 ID) Taksi Durak teklifi" hususunda aldığı 30.11.2022 tarihli ve 2022/12-20.G sayılı kararı yazımız ekinde gönderilmektedir.

Bilgi ve gereğini arz ve rica ederim.


Barış YILDIRIM
Ulaşım Koordinasyon Şube Müdürü

Ek: - UKOME Kararı ve Kroki

Dağıtım:

Gereği:

- Toplu Ulaşım Hizmetleri Müdürlüğü

Bilgi;

- İstanbul Valiliği/İl Emniyet Müdürlüğü
- İl Jandarma Komutanlığı
- Büyükçekmece Belediye Başkanlığı
- Zabıta Daire Başkanlığı
- Trafik Müdürlüğü
- Halkla İlişkiler Müdürlüğü
- İstanbul Ulaşım A.Ş.
- İSPARK İstanbul Otopark İşletmeleri Tic. A.Ş.
- İstanbul Esnaf ve Sanatkarlar Odaları Birliği
- İstanbul Otomobilciler Esnaf Odası
- İstanbul Minibüsçüler Esnaf Odası

UKOME, İstanbul Büyükşehir Belediye Başkanlığı Genel Sekreter Sn. Can Akın ÇAĞLAR Başkanlığında 30.11.2022 gün ve saat 15:00'da gündemindeki konuları görüşmek üzere toplandı.

- İlgi: a) 31.12.2018 tarihli ve 1506154 sayılı Abdullah DALKAVUKOĞLU'nun dilekçesi.
b) 28.01.2022 tarihli ve 2022/1-22 sayılı Taksi Durak Yönergesi.
c) 04.11.2010 tarihli ve 2010/8-10-A.2 Sayılı UKOME Kararı.
ç) 14.02.2022 tarihli Alt Komisyon tutanağı.
d) Toplu Ulaşım Hizmetler Müdürlüğü'nün 28.11.2022 tarih ve 01823342 sayılı yazısı

TEKLİF: Pınarstepe Mahallesi Turgut Özal Bulvarı Bellapark Evleri B Blok No: 2/22 Gürpınar Büyükçekmece (1495 ID) Taksi Durak Teklifi.

TOPLU ULAŞIM HİZMETLERİ MÜDÜRLÜĞÜ RAPORU:

İlgi (d) Toplu Ulaşım Hizmetleri Müdürlüğü yazısı ekli raporunda;

İlgi (a) yazıda Pınarstepe Mahallesi Turgut Özal Bulvarı Bellapark Evleri B Blok No:2/22 Gürpınar Büyükçekmece taksi durak yeri için gerekli düzenlemelerin yapılması istenmektedir.

İlgi (b) yönerge çerçevesinde müracaat usul ve esasları doğrultusunda kurum görüşlerine çıkmıştır.

İlgi (b) yönerge çerçevesinde müracaat usul ve esaslarına uygun olarak taksi durağı için müracaatı yapılan, ilgili kurumlardan görüşleri sorulan ancak kurum görüşleri farklılık arz etmesi sebebi ile ilgi (c) UKOME kararına istinaden yapılan ilgi (ç) Alt Komisyonunda görüşülen ve uygun görülen (1495 ID) "Pınarstepe Mahallesi Turgut Özal Bulvarı Bellapark Evleri B Blok No:2/22 Gürpınar Büyükçekmece" adresinde ekli 1/500 vaziyet planında gösterilen alanın taksi durak yeri olarak düzenlenmesi uygun mütalaa edilmekte olup, konunun UKOME gündemine taşınması hususunu arz ederim.

UKOME'NİN KARARI: İlgi (d) Toplu Ulaşım Hizmetleri Müdürlüğü raporundaki değerlendirme doğrultusunda, "Pınarstepe Mahallesi Turgut Özal Bulvarı Bellapark Evleri B Blok No: 2/22 Gürpınar Büyükçekmece/İstanbul (1495 ID)" adresinde ekli 1/500 vaziyet planında gösterilen alanda taksi durağı kurulması teklifinin oybirliği ile kabulüne karar verilmiştir.

Başkan
Can Akın ÇAĞLAR
Genel Sekreter

Üye
Dr. Burcu GÖKÇE
Genel Sekreter
Yardımcısı

Üye
Umut ÇAHAN
Ulaştırma Daire Başkanı

Üye
Av. İsmail SONMEZ
İ. Mukuk Müşaviri

Üye
Ali SARAC
İst. Emn. Mtd. Tem.

Üye
Yılmaz İMAMLI
MSB 1. Oda
Komutanlığı Tem.

Üye
N. Yaşar YILDIRIM
İl Jandarma
Komutanlığı Tem.

Üye
Y. Kaan TEZEL
Sahil Gv. Marmara ve
Boğ. Bölge Kom. Tem.

Üye
Hakan YENİLMEZ
Karayolları 1. Bölge
Müdürlüğü Tem.

Üye
Engin ERAT
İst. Liman Başkanlığı
Tem.

Üye
Ercan KARNE
Diyadin Genel
Müdürlüğü Tem.

Üye
Necmettin ACAR
TCDD 1. Bölge
Müdürlüğü Tem.

Üye
Serdar YÜCEL
Uş. Hava D. Gv. Md.
Bölge Md. Tem.

Üye
R. Süleyman ERTOĞ
Altıyapı Yönetim Gen.
Müd. Tem.

Üye
İsmail ÖZDEMİR
TCDD Taşımacılık
A.Ş. Tem.

Üye
Hüseyin AYDIN
MEB İl Millî Eğitim
Müdürlüğü Tem.

Üye
Hakan KURULAY
Afet ve Sosyal
Hizmetler Bakanlığı
Tem.

Üye
Yalçın TÜRKÖĞLÜ
Çevre Şehircilik ve
İklim Değişikliği
Bakanlığı Tem.

Üye
Ercan AKAR
Afet ve Acil Durum
Yönetim Başkanlığı
Tem.

Üye
Ali R. BİLEKÇİ
İETT İşl. Gen. Müdürü

Üye
Sincan DEDETAŞ
İst. Şehir Hatları Tur.
A.Ş. Gen. Müdürü

Üye
Orhan SAKAL
Metro İstanbul A.Ş.
Gen. Md. Tem.

Üye
Yunus BİLOĞLU
Fen İşleri Daire Bşk.
Tem.

Üye
Barış YILDIRIM
Ulaştırma Koordinasyon
Müdürü

Üye
Osman KUTLU
Fogya Ulaştırma
Hizmetleri Müdürü

Üye
Melika HANROZ
Ulaştırma Planlama
Müdürü

Üye
Erol AKSU
İSOP Temsilcisi

Üye
Büyükçekmece Belediyesi
Tem.
(Katılmadı)

ONAY

... / ... / 2022

Eğrem İMAMOĞLU
İstanbul Büyükşehir Belediye Başkanı

T.C.
İSTANBUL BÜYÜKŞEHİR BELEDİYE BAŞKANLIĞI
Ulaşım Dairesi Başkanlığı
Ulaşım Koordinasyon Şube Müdürlüğü

KEP

Sayı : E-99224469-210.99-2023.200031
Konu : Karar Dağıtımı

DAĞITIM YERLERİNE

İSTANBUL ESNAF VE SANATKARLAR ODALARI BİRLİĞİ	
Kayıt No.	830
Geldiği Tarih	03 Şubat 2023

Ulaşım Koordinasyon Merkezi (UKOME)'nin "Mimarsinan Mahalle (Mimaroba Mah) Uğur Mumcu Cad. Mimaroba Muhtarlık Yanı Büyükçekmece (1523 ID) Taksi Durak teklifi" hususunda aldığı 30.11.2022 tarihli ve 2022/12-20.Ğ sayılı kararı yazımız ekinde gönderilmektedir.
Bilgi ve gereğini arz ve rica ederim.

Barış YILDIRIM
Şube Müdürü

Ek : UKOME Kararı ve Kroki

Dağıtım:
Gereği:
Toplu Ulaşım Hizmetleri Şube Müdürlüğüne

Bilgi:
Trafik Şube Müdürlüğüne
Halkla İlişkiler Şube Müdürlüğüne
Zabıta Dairesi Başkanlığına
İspark İstanbul Otopark İşletmeleri Ticaret Anonim
Şirketi Genel Müdürlüğüne
İstanbul Ulaşım Hizmetleri ve Araç Kiralama
Sanayi ve Ticaret Anonim Şirketi Genel
Müdürlüğüne
Büyükçekmece Belediye Başkanlığına
İstanbul İl Emniyet Müdürlüğüne
İstanbul Otomobilciler Esnaf Odasına
İstanbul Esnaf ve Sanatkarlar Odaları Birliği
Başkanlığına
İstanbul Minibüsçüler Esnaf Odasına
İstanbul İl Jandarma Komutanlığına

Bu belge, güvenli elektronik imza ile imzalanmıştır.

Belge Doğrulama Kodu : 73b4ec9d-6217-4a5e-9133-f257480a9dfc

Belge Doğrulama Adresi : <https://www.turkiye.gov.tr/ibb-ebys>

Osmaniye Mahallesi Çobançeşme Koşuyolu Bulvarı No: 5 Bakırköy İstanbul

Telefon No: 2124494665 Faks No: 2124494670

e-Posta: baran.mevlutoglu@ibb.gov.tr İnternet Adresi: <https://www.ibb.istanbul>

Kep Adresi: ibb@hs01.kep.tr

Bilgi için: Baran MEVLÜTOĞLU
Raportör
Telefon No: 4664



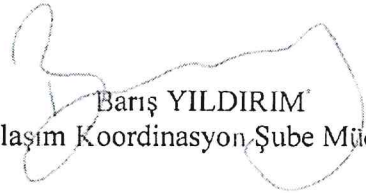
T.C.
İSTANBUL BÜYÜKŞEHİR BELEDİYE BAŞKANLIĞI
Ulaşım Dairesi Başkanlığı
Ulaşım Koordinasyon Şube Müdürlüğü

Sayı : Z-27936358.210.99/
Konu : Karar Dağıtım

...../...../2023

DAĞITIM YERLERİNE

Ulaşım Koordinasyon Merkezi (UKOME)'nin "Mimarsinan Mahalle (Mimaroba Mah) Uğur Mumcu Cad. Mimaroba Muhtarlık Yanı Büyükçekmece (1523 ID) Taksi Durak teklifi" hususunda aldığı 30.11.2022 tarihli ve 2022/12-20.Ş sayılı kararı yazımız ekinde gönderilmektedir.
Bilgi ve gereğini arz ve rica ederim.


Barış YILDIRIM
Ulaşım Koordinasyon Şube Müdürü

Ek: - UKOME Kararı ve Kroki

Dağıtım:

Gereği:

- Toplu Ulaşım Hizmetleri Müdürlüğü

Bilgi;

- İstanbul Valiliği/İl Emniyet Müdürlüğü
- İl Jandarma Komutanlığı
- Büyükçekmece Belediye Başkanlığı
- Zabıta Daire Başkanlığı
- Trafik Müdürlüğü
- Halkla İlişkiler Müdürlüğü
- İstanbul Ulaşım A.Ş.
- İSPARK İstanbul Otopark İşletmeleri Tic. A.Ş.
- İstanbul Esnaf ve Sanatkarlar Odaları Birliği
- İstanbul Otomobilciler Esnaf Odası
- İstanbul Minibüsçüler Esnaf Odası

UKOME, İstanbul Büyükşehir Belediye Başkanlığı Genel Sekreter Sn. Can Akın ÇAĞLAR Başkanlığında 30.11.2022 gün ve saat 15:00'da gündemindeki konuları görüşmek üzere toplandı.

- İlgi:** a) 23.08.2019 tarihli ve 814417 sayılı Kerem ÇİFTÇİ'nin dilekçesi
b) 28.01.2022 tarihli ve 2022/1-22 sayılı Taksi Durak Yönergesi.
c) 04.11.2010 tarihli ve 2010/8-10-A.2 Sayılı UKOME Kararı.
ç) 14.02.2022 tarihli Alt Komisyon tutanağı.
d) Toplu Ulaşım Hizmetler Müdürlüğü'nün 28.11.2022 tarih ve 01823342 sayılı yazısı

TEKLİF: Mimarşinan Mahalle (Mimaroba Mah) Uğur Mumcu Cad. Mimaroba Muhtarlık Yanı Büyükçekmece (1523 ID) Taksi Durak Teklifi

TOPLU ULAŞIM HİZMETLERİ MÜDÜRLÜĞÜ RAPORU:

İlgi (d) Toplu Ulaşım Hizmetleri Müdürlüğü yazısı ekli raporunda;

İlgi (a) yazıda Mimarşinan Mahalle (Mimaroba Mah) Uğur Mumcu Cad. Mimaroba Muhtarlık Yanı Büyükçekmece taksi durak yeri için gerekli düzenlemelerin yapılması istenmektedir.

İlgi (b) yönerge çerçevesinde müracaat usul ve esasları doğrultusunda kurum görüşlerine çıkılmıştır.

İlgi (b) yönerge çerçevesinde müracaat usul ve esaslarına uygun olarak taksi durağı için müracaatı yapılan, ilgili kurumlardan görüşleri sorulan ancak kurum görüşleri farklılık arz etmesi sebebi ile ilgi (c) UKOME kararına istinaden yapılan ilgi (ç) Alt Komisyonunda görüşülen ve uygun görülen (1523 ID) "Mimarşinan Mahalle (Mimaroba Mah)Uğur Mumcu Cad. Mimaroba Muhtarlık Yanı Büyükçekmece" adresinde ekli 1/500 vaziyet planında gösterilen alanın taksi durak yeri olarak düzenlenmesi uygun mütalaa edilmekte olup, konunun UKOME gündemine taşınması hususunu arz ederim.

UKOME'NİN KARARI: İlgi (d) Toplu Ulaşım Hizmetleri Müdürlüğü raporundaki değerlendirme doğrultusunda, "Mimarşinan Mahalle (Mimaroba Mah) Uğur Mumcu Cad. Mimaroba Muhtarlık Yanı Büyükçekmece/İstanbul (1523 ID)" adresinde ekli 1/500 vaziyet planında gösterilen alanda taksi durağı kurulması teklifinin oybirliği ile kabulüne karar verilmiştir.

Başkan
Can Akın ÇAĞLAR
Genel Sekreter

Üye
Dr. Bülent GÖKÇE
Genel Sekreter
Yardımcısı

Üye
Uluk CİHAN
Ulaşım Daire Başkanı

Üye
Av. Eren SÖNMEZ
Ulaştırma Müşaviri

Üye
Ali SARAC
İst. Emn. Müd. Tem.

Üye
Nevin İNANLI
MSB 1. Ordu
Komutanlığı Tem.

Üye
M. Yaşar YILDIRIM
II Jandarma
Komutanlığı Tem.

Üye
Kaan TEZEL
Sahil Güven. Marmara ve
Boğ. Bölge Kom. Tem.

Üye
Hakan YENİLMEZ
Karayolları 1. Bölge
Müdürü Tem.

Üye
Engin ERAT
İst. Liman Başkanlığı
Tem.

Üye
Ercan ÜVENÇ
DHMİ Genel
Müdürü Tem.

Üye
Necmettin ACAR
TCDD 1. Bölge
Müdürü Tem.

Üye
Serkan YÜCEL
Ulaştırma Daire Md.
1. Bölge Md. Tem.

Üye
R. Süleyman ERTOK
Athyapı Yönetim Daire Gen.
Müd. Tem.

Üye
İsmail ÖZDEMİR
TCDD Taşımacılık
A.Ş. Tem.

Üye
Hüseyin AYDIN
MEB II Milli Eğitim
Müdürü Tem.

Üye
Halil RUDULAY
Aile ve Sosyal
Hizmetler Bakanlığı
Tem.

Üye
Yalçın TÜRKÜOĞLU
Çevre, Şehircilik ve
İklim Bakanlığı
Bakanlığı Tem.

Üye
Ercan AKAR
Afet ve Acil Durum
Yönetim Başkanlığı
Tem.

Üye
Süper BİLGİLİ
İst. İlç. İst. Gen. Müdürü

Üye
Sinan DEDETAŞ
İst. Şehir Hatları Tur.
A.Ş. Gen. Müdürü

Üye
Özhan ŞENOL
Metropol İstanbul A.Ş.
Gen. Müd. Tem.

Üye
Yunus BİLOĞLU
Fen İşleri Daire Bşk.
Tem.

Üye
Başar YILDIRIM
Ulaştırma Koordinasyon
Müdürü

Üye
Osman KILIÇBAŞI
Fen İşleri Ulaştırma
Hizmetleri Müdürü

Üye
Mehmet HOROZ
Ulaştırma Planlama
Müdürü

Üye
Ayhan AKSU
SOF Temsilcisi

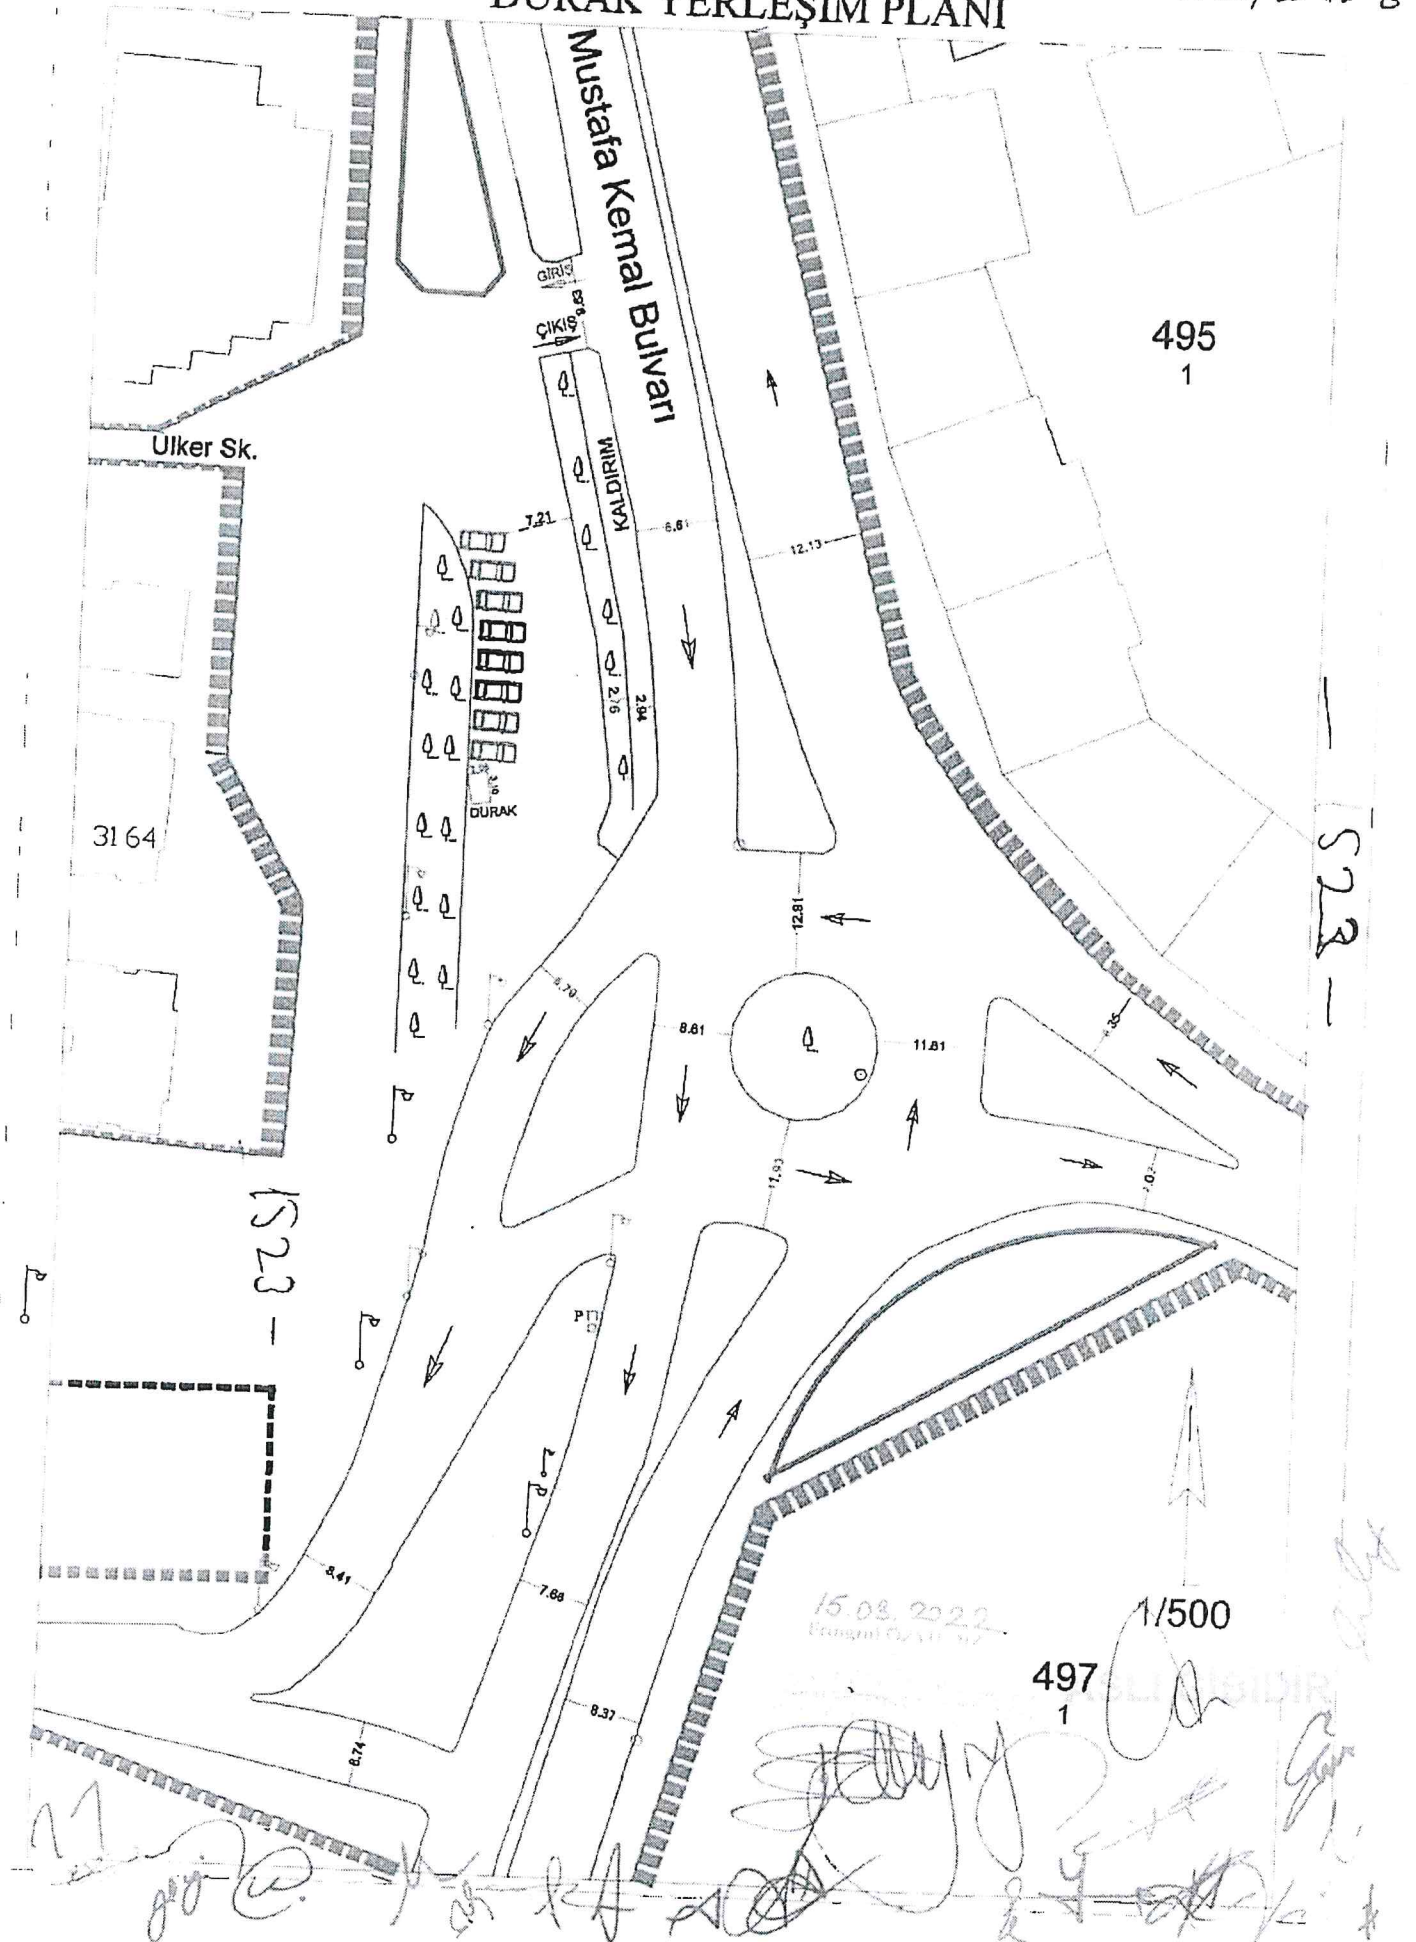
Üye
Büyükçekmece Belediyesi
Tem.
(Katılmadı)

ONAY

... / ... / 2022

Ekrem İMAMOĞLU
İstanbul Büyükşehir Belediye Başkanı

2022/20-12 6



T.C.
İSTANBUL BÜYÜKŞEHİR BELEDİYE BAŞKANLIĞI
Ulaşım Dairesi Başkanlığı
Ulaşım Koordinasyon Şube Müdürlüğü

Sayı : E-99224469-210.99-2023.199576
Konu : Karar Dağıtım

İSTANBUL ESNAF VE SANATKARLAR ODALARI BİRLİĞİ	
Kayıt No.	831
Geldiği Tarih	03 Şubat 2023

KEP

DAĞITIM YERLERİNE

Ulaşım Koordinasyon Merkezi (UKOME)'nin "Ümraniye E Tipi Kapalı Ceza İnfaz Kurumu uhdesinde 5 adet araç için 15 Temmuz Şehitler Köprüsü'nü kullanma izni teklifi" hususunda aldığı 21.12.2022 tarihli ve 2022/13-14 sayılı kararı yazımız ekinde gönderilmektedir.

Bilgi ve gereğini arz ve rica ederim

Barış YILDIRIM
Şube Müdürü

Ek : UKOME Kararı

Dağıtım:
Gereği:
Lojistik Yönetimi ve Terminaller Şube
Müdürlüğüne

Bilgi:
Zabıta Dairesi Başkanlığına
İstanbul İl Emniyet Müdürlüğüne
İstanbul Otomobilciler Esnaf Odasına
İstanbul Esnaf ve Sanatkarlar Odaları Birliği
Başkanlığına
İstanbul İl Jandarma Komutanlığına
Karayolları 1. Bölge Müdürlüğüne

Bu belge, güvenli elektronik imza ile imzalanmıştır.

Belge Doğrulama Kodu : 14d644ec-2b43-47f7-8d60-d6d571e2d4a9

Belge Doğrulama Adresi : <https://www.turkiye.gov.tr/ibb-cbys>

Osmaniye Mahallesi Çobançeşme Koşuyolu Bulvarı No: 5 Bakırköy İstanbul

Telefon No: 2124494665 Faks No: 2124494670

e-Posta: baran.mevlutoglu@ibb.gov.tr İnternet Adresi: <https://www.ibb.istanbul>

Kep Adresi: ibb@hs01.kep.tr

Bilgi için: Baran MEVLÜTOĞLU

Raportör

Telefon No: 4664



Sayı : Z-27936358.210.99/
Konu : Karar Dağıtım

...../...../2023

DAĞITIM YERLERİNE

Ulaşım Koordinasyon Merkezi (UKOME)'nin "Ümraniye E Tipi Kapalı Ceza İnfaz Kurumu uhdesinde 5 adet araç için 15 Temmuz Şehitler Köprüsü'nü kullanma izni teklifi" hususunda aldığı 21.12.2022 tarihli ve 2022/13-14 sayılı kararı yazımız ekinde gönderilmektedir.

Bilgi ve gereğini arz ve rica ederim.


Barış YILDIRIM
Ulaşım Koordinasyon Şube Müdürü

Ek: - UKOME Kararı

Dağıtım:

Gereği:

- Lojistik Yönetimi ve Terminaller Şube Müdürlüğü

Bilgi;

- İstanbul Valiliği/İl Emniyet Müdürlüğü
- İl Jandarma Komutanlığı
- Zabıta Dairesi Başkanlığı
- Karayolları 1.Bölge Müdürlüğü
- İstanbul Esnaf ve Sanatkarlar Odaları Birliği
- İstanbul Otomobilciler Esnaf Odası

UKOME, İstanbul Büyükşehir Belediye Başkanlığı Genel Sekreter V. Sn. C. Ufuk KARAKAYA Başkanlığında 21.12.2022 gün ve saat 15:00'da gündemindeki konuları görüşmek üzere toplandı.

- İLGİ:**
- a) Ümraniye E Tipi Kapalı Ceza İnfaz Kurumu'nun 06.07.2022 tarih ve 2022/149/Ambar sayılı yazısı.
 - b) Lojistik Yönetimi ve Terminaller Müdürlüğü'nün 13.12.2022 tarih ve 1920111 sayılı yazısı.
 - c) Ulaşım Koordinasyon Müdürlüğü'nün 20.12.2022 tarihli raporu.

TEKLİF : Ümraniye E Tipi Kapalı Ceza İnfaz Kurumu uhdesinde görev yapan 5 adet araç için 15 Temmuz Şehitler Köprüsü'nü kullanma izni teklifi.

ULAŞIM KOORDİNASYON MÜDÜRLÜĞÜ RAPORU:

İlgi (c) Ulaşım Koordinasyon Müdürlüğü raporunda;

"İlgi (a) yazıda, Ümraniye E Tipi Kapalı Ceza İnfaz Kurumu bünyesinde hizmet veren araçlar için Boğaz Köprülerinden geçiş izni ve UKOME Kararı kapsamında kaçak geçişler sebebiyle uygulanan İdari Para Cezalarının iptali konulu talep yazısının Karayolları 1. Bölge Müdürlüğü'ne iletildiğinden bahsedilmiş olup, ilgi yazı ekinde yer alan Karayolları 1. Bölge Müdürlüğü'nün cevabi yazısında, Fatih Sultan Mehmet Köprüsü'nden geçmesi zorunluluk arz eden araçlara geçiş izni verilebilmekte olduğu, 15 Temmuz Şehitler Köprüsü'nden geçişlere izin hususunun UKOME uhdesinde yer aldığı ve kaçak geçiş sebebiyle uygulanan İdari Para Cezalarının iptali hususunda olumlu görüş verildiği belirtilmiştir.

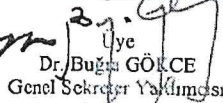
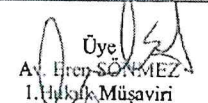
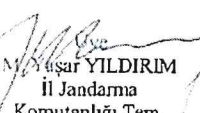
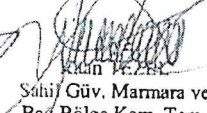
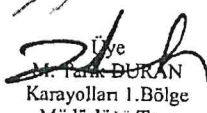
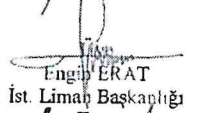
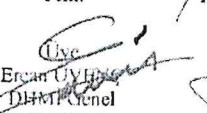
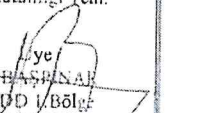
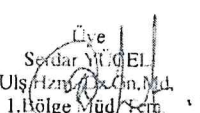
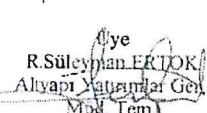
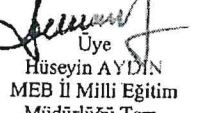
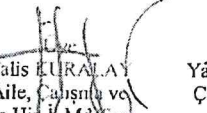
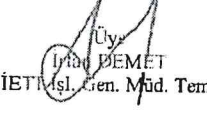
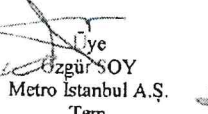
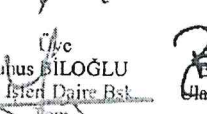
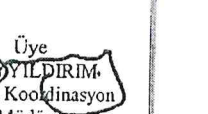
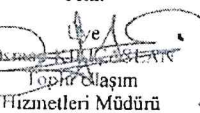
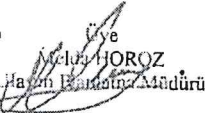
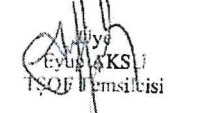
Bu kapsamda, Ümraniye E Tipi Kapalı Ceza İnfaz Kurumu, uhdesinde görev yapan ring araçlarının sadece Fatih Sultan Mehmet Köprüsü'nü kullanmalarının güvenlik zafiyetine neden olduğunu belirtilerek aşağıda plaka listesi yer alan 5 adet için 15 Temmuz Şehitler Köprüsü'nden geçiş izni talep etmektedir.

Lojistik Yönetimi ve Terminaller Şube Müdürlüğü'nce yapılan incelemeler neticesinde, söz konusu 5 adet ring aracının 15 Temmuz Şehitler Köprüsü'nü kullanmalarının uygun olamayacağı mütalaa edilmektedir.

SIRA	KURUM	PLAKA	MODEL YILI	MARKA	ARAÇ TÜRÜ
1	Ümraniye E Tipi Kapalı Ceza İnfaz Kurumu	34 GFV 27	2022	OTOKAR	ÖZEL AMAÇLI
2	Ümraniye E Tipi Kapalı Ceza İnfaz Kurumu	34 RDZ 52	2022	ISUZU	OTOBÜS
3	Ümraniye E Tipi Kapalı Ceza İnfaz Kurumu	34 RDF 64	2022	ISUZU	OTOBÜS
4	Ümraniye E Tipi Kapalı Ceza İnfaz Kurumu	34 RBF 55	2022	FORD	ÖZEL AMAÇLI
5	Ümraniye E Tipi Kapalı Ceza İnfaz Kurumu	34 GFV 41	2022	FORD	ÖZEL AMAÇLI

Konunun UKOME gündeminde görüşülmesi" teklif edilmektedir.

UKOME'NİN KARARI : Konunun reddine karar verilmiştir.

 C. Ufuk KARAKAYA Genel Sekreter V.	 Dr. Buğra GÖKCE Genel Sekreter Yardımcısı	 Utku ÇİHAĞ Ulaşım Daire Başkanı	 Ay. Eren SÖNMEZ 1. Hukuk Müşaviri	 Murat ÖZBEK İst. Emn. Müd. Tem.	 Niyazi İNANCI MSB 1. Bölge Koordinatörü Tem.
 M. Yaşar YILDIRIM İl Jandarma Komutanlığı Tem.	 Kadir YILMAZ Sahil Güvenlik Marmara ve Boğ. Bölge Kom. Tem.	 M. Tarkan DURAN Karayolları 1. Bölge Müdürlüğü Tem	 Engin ERAT İst. Liman Başkanlığı Tem	 Ercan ÖYÜK DİMİT Genel Müdürlüğü Tem	 Ali Hakan NAR TCDD 1. Bölge Müdürlüğü Tem
 Sedat YILGEL Ulaştırma ve Denizcilik İl Müd. Tem.	 R. Süleyman ERİOK Altyapı Yatırımlar Gen. Müd. Tem.	 Ugur T. BAKAR TCDD Taahhüt A.Ş. Tem.	 Hüseyin AYDIN MEB İl Millî Eğitim Müdürlüğü Tem.	 Halis LURALAY Aile, Çalışma ve Sos. Hizmetler İl Müd. Tem.	 Yalçın TÜRKÖĞLU Çevre ve Şehircilik Bakanlığı Tem.
 Ercan AKAR Afet ve Acil Durum Yönetim Başkanlığı Tem.	 İbrahim BEMET İETT Msl. Gen. Müd. Tem.	 Onur ÖZGENİÇ İst. Şehir Hatları Tur. A.Ş. Tem.	 Özgür SOY Metro İstanbul A.Ş. Tem	 Yuhus BİLOĞLU Fen İşleri Daire Bst. Tem.	 Baki YILDIRIM Ulaşım Koordinasyon Müdürü
 Osman KILIÇ Toplu Ulaşım Hizmetleri Müdürü	 Melis HOROZ Ulaşım İşletme Müdürü	 Ayhan AKSU İTÖF Temsilcisi			

ONAY
... / ... / 2022
Ekrem İMAMOĞLU
İstanbul Büyükşehir Belediye Başkanı