

Sayı : E-99224469-210.99-2023.208843
Konu : Karar Dağıtım

İSTANBUL ESNAF VE SANATKARLAR ODALARI BİRLİĞİ	
Kayıt No.	359
Geldiği Tarih	09 Şubat 2023

KEP

DAĞITIM YERLERİNE

Ulaşım Koordinasyon Merkezi (UKOME)'nin "Gülbağ Mahallesi Cemal Sayir Cad. Oğuz Sokak Şişli (984 ID) Taksi Durak teklifi" hususunda aldığı 30.11.2022 tarihli ve 2022/12-20.Z sayılı kararı yazımız ekinde gönderilmektedir.

Bilgi ve gereğini arz ve rica ederim.

Barış YILDIRIM
Şube Müdürü

Ek : UKOME Kararı ve Kroki

Dağıtım:

Gereği:

Toplu Ulaşım Hizmetleri Şube Müdürlüğüne

Bilgi:
Halkla İlişkiler Şube Müdürlüğüne
Zabıta Dairesi Başkanlığına
İspark İstanbul Otopark İşletmeleri Ticaret Anonim
Şirketi Genel Müdürlüğüne
İstanbul Ulaşım Hizmetleri ve Araç Kiralama
Sanayi ve Ticaret Anonim Şirketi Genel
Müdürlüğüne
Şişli Belediye Başkanlığına
İstanbul İl Emniyet Müdürlüğüne
İstanbul Otomobilciler Esnaf Odasına
İstanbul Esnaf ve Sanatkarlar Odaları Birliği
Başkanlığına
İstanbul Minibüsçüler Esnaf Odasına
İstanbul İl Jandarma Komutanlığına

Bu belge güvenli elektronik imza ile imzalanmıştır.

Belge Doğrulama Kodu : 6b888280-74dc-48fd-b196-79a3fedf76dd

Belge Doğrulama Adresi : <https://www.turkiye.gov.tr/ibb-ebys>

Osmaniye Mahallesi Çobançeşme Koşuyolu Bulvarı No: 5 Bakırköy İstanbul

Telefon No: 2124494665 Faks No: 2124494670

e-Posta: baran.mevlutoglu@ibb.gov.tr İnternet Adresi: <https://www.ibb.istanbul>

Keşif Adresi: ibb@hs01.kep.tr

Bilgi için: Baran MEVLÜTOĞLU

Raportör

Telefon No: 4664



UKOME, İstanbul Büyükşehir Belediye Başkanlığı Genel Sekreter Sn. Can Akın ÇAĞLAR Başkanlığında 30.11.2022 gün ve saat 15:00'da gündemdeki konuları görüşmek üzere toplandı.

- İlgi: a) 29.05.2013 tarihli ve 535375 sayılı Aydın TAŞKIN'ın dilekçesi.
b) 28.01.2022 tarihli ve 2022/1-22 sayılı Taksi Durak Yönergesi.
c) 04.11.2010 tarihli ve 2010/8-10-A.2 Sayılı UKOME Kararı.
ç) 14.02.2022 tarihli Alt Komisyon tutanağı.
d) Toplu Ulaşım Hizmetler Müdürlüğü'nün 28.11.2022 tarih ve 01823342 sayılı yazısı

TEKLİF: Gülbağ Mahallesi Cemal Sayir Cad. Oğuz Sokak Şişli (984 ID) Taksi Durak Teklifi.

TOPLU ULAŞIM HİZMETLERİ MÜDÜRLÜĞÜ RAPORU:

İlgi (d) Toplu Ulaşım Hizmetleri Müdürlüğü yazısı ekli raporunda;

İlgi (a) yazıda Gülbağ Mahallesi Cemal Sayir Cad. Oğuz Sokak Şişli taksi durak yeri için gerekli düzenlemelerin yapılması istenmektedir.

İlgi (b) yönerge çerçevesinde müracaat usul ve esasları doğrultusunda kurum görüşlerine çıkılmıştır.

İlgi (b) yönerge çerçevesinde müracaat usul ve esaslarına uygun olarak taksi durağı için müracaatı yapılan, ilgili kurumlardan görüşleri sorulan ancak kurum görüşleri farklılık arz etmesi sebebi ile ilgi (c) UKOME kararına istinaden yapılan ilgi (ç) Alt Komisyon görüşülen ve uygun görülen (984 ID) "Gülbağ Mahallesi Cemal Sayir Cad. Oğuz Sokak Şişli" adresinde ekli 1/500 vaziyet planında gösterilen alanın taksi durak yeri olarak düzenlenmesi uygun mütalaa edilmekte olup, konunun UKOME gündemine taşınması hususunu arz ederim.

UKOME'NİN KARARI: İlgi (d) Toplu Ulaşım Hizmetleri Müdürlüğü raporundaki değerlendirme doğrultusunda, "Gülbağ Mahallesi Cemal Sayir Cad. Oğuz Sokak Şişli/İstanbul (984 ID)" adresinde ekli 1/500 vaziyet planında gösterilen alanda taksi durağı kurulması teklifinin oybirliği ile kabulüne karar verilmiştir.

Başkan
Can Akın ÇAĞLAR
Genel Sekreter

Üye
Dr. İzzet GÖRCE
Genel Sekreter
Yardımcısı

Üye
Uluk ÇELİK
Ulaşım Daire Başkanı

Üye
Ali EREN SÖNMEZ
1. Bölge Müşaviri

Üye
Ali SARAC
İst. Emn. Müd. Tem.

Üye
Nurhan DÖNMEZ
MSB 1. Ordu
Komutanlığı Tem.

Üye
M. N. B. YILDIRIM
II Jandarma
Komutanlığı Tem.

Üye
Kamil TEZEL
Suhiy. Giv. Marmara ve
Bölg. Bölge Kom. Tem.

Üye
Hakan YENİLMEZ
Karayolları 1. Bölge
Müdürlüğü Tem.

Üye
Engin ERAT
İst. Liman Başkanlığı
Tem.

Üye
Ercan UVEK
DİM Genel
Müdürlüğü Tem.

Üye
Necmettin ACAR
TCDD 1. Bölge
Müdürlüğü Tem.

Üye
Serdar YÜCEL
Ulaştırma ve
1. Bölge Müd. Tem.

Üye
R. Süleyman ERTEK
Altyapı ve
Müdürlük Tem.

Üye
İsmail ÖZDEMİR
TCDD Tasım ve
A.Ş. Tem.

Üye
Hüseyin AYDIN
MEB II Milli Eğitim
Müdürlüğü Tem.

Üye
Halil KURULAY
Tic. ve Sosyal
Hizmetler Bakanlığı
Tem.

Üye
Yalçın TÜRKÖKLÜ
Çevre, Şehircilik ve
İklim Değişikliği
Bakanlığı Tem.

Üye
Ercan AKAR
Afet ve Acil Durum
Yönetim Başkanlığı
Tem.

Üye
Abdül BİLGİLİ
İst. Şişli Gen. Müdürlüğü

Üye
Sinem DEDETAŞ
İst. Şişli Hatları Tur.
A.Ş. Gen. Müdürü

Üye
Ozhan YILMAZ
Metro İstanbul A.Ş.
Gen. Müd. Tem.

Üye
Yunus BİLOĞLU
Fen İşleri Daire Bşk.
Tem.

Üye
Barış YILDIRIM
Ulaşım Koordinasyon
Müdürlüğü

Üye
Osman KILIÇBAKAN
Ulaştırma ve
Hizmetler Müdürlüğü

Üye
Melis DOROZ
Ulaştırma ve
Hizmetler Müdürlüğü

Üye
Ayup AKSU
TŞOF Temsilcisi

Üye
Şişli Belediyesi Tem.
(Katılmadı)

ONAY

30.11.2022

Ekrem MAMOĞLU

İstanbul Büyükşehir Belediye Başkanı

984 -

Barınaklık yeni proje

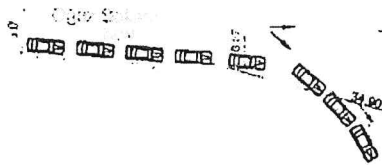
DURAK YERLEŞİM PLANI



1962

1961

1960



MOBO

1963

1959

Özet Akademi Müdürlüğü

ASLİ GÖRÜŞ

1962 n. 15167/1-1
12.27

Handwritten signatures and notes at the bottom of the page, including a date stamp '2022/20-12' and the number '2'.

T.C.
İSTANBUL BÜYÜKŞEHİR BELEDİYE BAŞKANLIĞI
Ulaşım Dairesi Başkanlığı
Ulaşım Koordinasyon Şube Müdürlüğü

Sayı : E-99224469-210.99-2023.226025
Konu : Karar Dağıtımı

İSTANBUL ESNAF VE SANATKARLAR ODALARI BİRLİĞİ	
Kayıt No.	358
Geldiği Tarih	09 Şubat 2023

KEP

DAĞITIM YERLERİNE

Ulaşım Koordinasyon Merkezi (UKOME)'nin "Kordonboyu Mahallesi 9051 Ada 1 Parsel No:147 Kartal/İstanbul (1516 ID) Taksi Durak teklifi" hususunda aldığı 30.11.2022 tarihli ve 2022/12-20.UU sayılı kararı yazımız ekinde gönderilmektedir.

Bilgi ve gereğini arz ve rica ederim.

Barış YILDIRIM
Şube Müdürü

Ek : UKOME Kararı ve Kroki

Dağıtım:

Gereği:

Toplu Ulaşım Hizmetleri Şube Müdürlüğüne

Bilgi:

Trafik Şube Müdürlüğüne

Halkla İlişkiler Şube Müdürlüğüne

Zabıta Dairesi Başkanlığına

İspark İstanbul Otopark İşletmeleri Ticaret Anonim

Şirketi Genel Müdürlüğüne

İstanbul Ulaşım Hizmetleri ve Araç Kiralama

Sanayi ve Ticaret Anonim Şirketi Genel

Müdürlüğüne

Kartal Belediye Başkanlığına

İstanbul İl Emniyet Müdürlüğüne

İstanbul Otomobilciler Esnaf Odasına

İstanbul Esnaf ve Sanatkarlar Odaları Birliği

Başkanlığına

İstanbul Minibüsçüler Esnaf Odasına

İstanbul İl Jandarma Komutanlığına

Bu belge, güvenli elektronik imza ile imzalanmıştır.

Belge Doğrulama Kodu : 39bb7b0a-969b-4cbc-a69d-54d0a2e3a43a

Belge Doğrulama Adresi : <https://www.turkiye.gov.tr/ibb-cbys>

Osmaniye Mahallesi Çobançeşme Koşuyolu Bulvarı No: 5 Bakırköy İstanbul

Telefon No: 2124494665 Faks No: 2124494670

e-Posta: baran.mevlutoglu@ibb.gov.tr İnternet Adresi: <https://www.ibb.istanbul>

Kep Adresi: ibb@hs01.kep.tr

Bilgi için: Baran MEVLÜTOĞLU

Raportör

Telefon No: 4664



UKOME, İstanbul Büyükşehir Belediye Başkanlığı Genel Sekreter Sn. Can Akın ÇAĞLAR Başkanlığında 30.11.2022 gün ve saat 15:00'da gündemindeki konuları görüşmek üzere toplandı.

- İlgi: a) 27.05.2019 tarihli ve 460147 sayılı Ziya YILMAZ'ın dilekçesi
b) 28.01.2022 tarihli ve 2022/1-22 sayılı Taksi Durak Yönergesi.
c) Toplu Ulaşım Hizmetler Müdürlüğü'nün 28.11.2022 tarih ve 01823342 sayılı yazısı

TEKLİF: Kordonboyu Mahallesi 9051 Ada 1 Parsel No: 147 Kartal/İstanbul (1516 ID) Taksi Durak Teklifi.

TOPLU ULAŞIM HİZMETLERİ MÜDÜRLÜĞÜ RAPORU:


İlgi (c) Toplu Ulaşım Hizmetleri Müdürlüğü yazısı ekli raporunda;

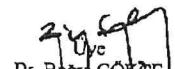
İlgi (a) yazıda Kordonboyu Mahallesi 9051 Ada 1 Parsel No:147 Kartal/İstanbul taksi durak yeri için gerekli düzenlemelerin yapılması istenmektedir.


İlgi (b) yönerge çerçevesinde müracaat usul ve esasları doğrultusunda kurum görüşlerine çıkılmıştır.


İlgi (a) yönerge çerçevesinde müracaat usul ve esaslarına uygun olarak taksi durağı için müracaatı yapılan, ilgili kurumlardan görüşleri sorulan ve uygun görülen (1516 ID) "Kordonboyu Mahallesi 9051 Ada 1 Parsel No: 147 Kartal/İstanbul" adresinde ekli 1/500 vaziyet planında gösterilen alanın taksi durak yeri olarak düzenlenmesi uygun mütalaa edilmekte olup konunun UKOME gündemine taşınması hususunu arz ederim.


UKOME'NİN KARARI: İlgi (c) Toplu Ulaşım Hizmetleri Müdürlüğü raporundaki değerlendirme doğrultusunda, "Kordonboyu Mahallesi 9051 Ada 1 Parsel No: 147 Kartal/İstanbul (1516 ID)" adresinde ekli 1/500 vaziyet planında gösterilen alanda taksi durağı kurulması teklifinin oybirliği ile kabulüne karar verilmiştir.

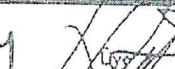

Başkan
Can Akın ÇAĞLAR
Genel Sekreter



Üye
Dr. Başra GÖRKE
Genel Sekreter
Yardımcısı



Üye
Utku ÇILIK
Ulaşım Daire Başkanı

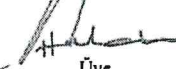

Üye
Ali Efen SÖNMEZ
1. Hukuk Müşaviri



Üye
Ali SARAC
İst. Emn. Mhd. Tem.



Üye
Noyan KUBİLLİ
MSB 1. Ordu
Komutanlığı Tem.



Üye
M. Yaşar YILDIRIM
II Jandarma
Komutanlığı Tem.



Üye
Serdar KÖSE
Sarıyıldız Marmara ve
Boğ. Bölge Kom. Tem.

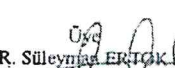

Üye
Hakan YENİLMEZ
Karayolları 1. Bölge
Müdürlüğü Tem.



Üye
Engin ERAT
İst. Liman Başkanlığı
Tem.



Üye
İsmail ÜVENC
DHM Genel
Müdürlüğü Tem.



Üye
Necmettin ACAR
TCDD 1. Bölge
Müdürlüğü Tem.



Üye
Serdar KÖSE
Ulaştırma, Denizcilik ve
Bölge Müd. Tem.



Üye
R. Süleyman ERTOK
Altyapı Yatırım ve
Müd. Tem.



Üye
İsmail ÖZDEMİR
TCDD Taşımacılık
A.Ş. Tem.



Üye
Hüseyin AYDIN
MEB II Milli Eğitim
Müdürlüğü Tem.



Üye
Halis KURULAY
Aile ve Sosyal
Hizmetler Bakanlığı
Tem.



Üye
Yalçın TURKOĞLU
Çevre, Şehircilik ve
İklim Bakanlığı Tem.

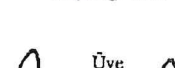

Üye
Ercan AKAR
Afet ve Acil Durum
Yönetim Başkanlığı
Tem.



Üye
İsmail BİLGİLİ
İstanbul İsl. Gen. Müdürü

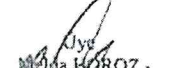

Üye
Sinem DEDETAS
İst. Şehir Hatları Tur.
A.Ş. Gen. Müdürü



Üye
Orhan ŞENOL
Metro İstanbul A.Ş.
Gen. Mhd. Tem.

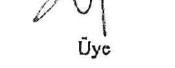

Üye
Yunus BİLOĞLU
Fen İşleri Daire Bşk.
Tem.


Üye
Barış YILDIRIM
Ulaşım Koordinasyon
Müdürü


Üye
Osman İZCİ
Ulaştırma Hizmetleri Müdürü


Üye
Melisa HOROZ
Ulaştırma Hizmetleri Müdürü


Üye
Ayup AKSU
TSOF Temsilcisi


Üye
Kartal Belediyesi Tem.
(Katılmadı)

ONAY

... / ... / 2022

Ekrem İNAMOĞLU
İstanbul Büyükşehir Belediye Başkanı

İSTMARIN AVM
Kartal ilçesi
9051 ada 1 parsel

1516

MARIN AVM
Kartal ilçesi
1 ada 1 parsel

80 adet taksi
depolama alanı

-3.OTOPARK KATINDA 80 ARAÇLIK DEPOLAMA ALANI

Taksi Duracağı
Mobosu 4m x 3m

8 ADET TAKSI

41lik-yeti

Taksi Duracağı Mobosu
4m. x 3m.

ÖLÇEK 1/500
PAFTA G22A15A4B
Koordinat. x 433029.135 y 4528031.882

Handwritten signatures and notes at the bottom of the page.

T.C.
İSTANBUL BÜYÜKŞEHİR BELEDİYE BAŞKANLIĞI
Ulaşım Dairesi Başkanlığı
Ulaşım Koordinasyon Şube Müdürlüğü

Sayı : E-99224469-210.99-2023.229180
Konu : Karar Dağıtımı

İSTANBUL ESNAF VE SANATKARLAR ODALARI BİRLİĞİ	
Kayıt No.	857
Geldiği Tarih	09 Şubat 2023

KEP

DAĞITIM YERLERİNE

Ulaşım Koordinasyon Merkezi (UKOME)'nin "Başbüyük Mahallesi, Başbüyük Caddesi No: 90 Maltepe (1003 ID) Taksi Durak teklifi" hususunda aldığı 30.11.2022 tarihli ve 2022/12-20.RR sayılı kararı yazımız ekinde gönderilmektedir.
Bilgi ve gereğini arz ve rica ederim.

Barış YILDIRIM
Şube Müdürü

Ek : UKOME Kararı ve Kroki

Dağıtım:
Gereği:
Toplu Ulaşım Hizmetleri Şube Müdürlüğüne

Bilgi:
Trafik Şube Müdürlüğüne
Halkla İlişkiler Şube Müdürlüğüne
Zabıta Dairesi Başkanlığına
İspark İstanbul Otopark İşletmeleri Ticaret Anonim
Şirketi Genel Müdürlüğüne
İstanbul Ulaşım Hizmetleri ve Araç Kiralama
Sanayi ve Ticaret Anonim Şirketi Genel
Müdürlüğüne
Maltepe Belediye Başkanlığına
İstanbul İl Emniyet Müdürlüğüne
İstanbul Otomobilciler Esnaf Odasına
İstanbul Esnaf ve Sanatkarlar Odaları Birliği
Başkanlığına
İstanbul Minibüsçüler Esnaf Odasına
İstanbul İl Jandarma Komutanlığına

Bu belge, güvenli elektronik imza ile imzalanmıştır

Belge Doğrulama Kodu : 67a89d58-307e-47cc-adbd-26872648375a

Belge Doğrulama Adresi : <https://www.turkiye.gov.tr/ibb-ebys>

Osmaniye Mahallesi Çobançeşme Koşuyolu Bulvarı No: 5 Bakırköy İstanbul

Telefon No: 2124494665 Faks No: 2124494670

e-Posta: baran.mevlutoglu@ibb.gov.tr İnternet Adresi: <https://www.ibb.istanbul>

Kep Adresi: ibb@hs01.kep.tr

Bilgi için: Baran MEVLÜTOĞLU
Raportör
Telefon No: 4664





İSTANBUL
BÜYÜKŞEHİR
BELEDİYESİ

T.C

İSTANBUL BÜYÜKŞEHİR BELEDİYE BAŞKANLIĞI
ULAŞIM KOORDİNASYON MERKEZİ KARARI

UKOME KARARI

TARİH

30.11.2022

SAYI

2022/12-20.RR

UKOME, İstanbul Büyükşehir Belediye Başkanlığı Genel Sekreter Sn. Can Akın ÇAĞLAR Başkanlığında 30.11.2022 gün ve saat 15:00'da gündemdeki konuları görüşmek üzere toplandı.

- İlgi: a) 21.03.2019 tarihli ve 331004 sayılı Burhan ÇAKIR'ın dilekçesi
b) 28.01.2022 tarihli ve 2022/1-22 sayılı Taksi Durak Yönergesi,
c) Toplu Ulaşım Hizmetler Müdürlüğü'nün 28.11.2022 tarih ve 01823342 sayılı yazısı

TEKLİF: Başbüyük Mahallesi, Başbüyük Caddesi No:90 Maltepe (1003 ID) Taksi Durak Teklifi

TOPLU ULAŞIM HİZMETLERİ MÜDÜRLÜĞÜ RAPORU:

İlgi (c) Toplu Ulaşım Hizmetleri Müdürlüğü yazısı ekli raporunda;

İlgi (a) yazıda Başbüyük Mahallesi, Başbüyük Caddesi No:90 Maltepe taksi durak yeri için gerekli düzenlemelerin yapılması istenmektedir.

İlgi (b) yönerge çerçevesinde müracaat usul ve esasları doğrultusunda kurum görüşlerine çıkılmıştır.

İlgi (a) yönerge çerçevesinde müracaat usul ve esaslarına uygun olarak taksi durağı için müracaatı yapılan, ilgili kurumlardan görüşleri sorulan ve uygun görülen "Başbüyük Mahallesi, Başbüyük Caddesi No:90 Maltepe (1003 ID)" adresinde ekli 1/500 vaziyet planında gösterilen alanın taksi durak yeri olarak düzenlenmesi uygun mütalaa edilmekte olup konunun UKOME gündemine taşınması hususunu arz ederim.

UKOME'NİN KARARI: İlgi (c) Toplu Ulaşım Hizmetleri Müdürlüğü raporundaki değerlendirme doğrultusunda, "Başbüyük Mahallesi, Başbüyük Caddesi No:90 Maltepe/İstanbul (1003 ID)" adresinde ekli 1/500 vaziyet planında gösterilen alanda taksi durağı kurulması teklifinin oybirliği ile kabulüne karar verilmiştir.

Başkan
Can Akın ÇAĞLAR
Genel Sekreter

Üye
Dr. Burhan GÖNCE
Genel Sekreter
Yardımcısı

Üye
Umut ÇİHAN
Ulaşım Daire Başkanı

Üye
Ayhan ERAN SÖNMEZ
Hukuk Müşaviri

Üye
Ali SARAÇ
İst. Emm. Müd. Tem.

Üye
Nedim KANLI
MSB 1. Odu
Komutanlığı Tem.

Üye
M. Yasin YILDIRIM
İl Jandarma
Komutanlığı Tem.

Üye
Ali Kemal TEZEL
Sahil Gv. Marmara ve
Boğaziçi Bölge Kom. Tem.

Üye
Hakan YENİLMEZ
Karayolları 1. Bölge
Müdürlüğü Tem.

Üye
Ergin ERAT
İst. Liman Başkanlığı
Tem.

Üye
Ercan ÜYENİÇ
Denizcilik Genel
Müdürlüğü Tem.

Üye
Necmettin ACAR
TCD/İl. Bölge
Müdürlüğü Tem.

Üye
Serkan YÜCEL
Ulaş. Hizm. Daire Gen. Md.
1. Bölge Müd. Tem.

Üye
R. Süleyman ERGÖK
Altyapı Yatırım Gen.
Müd. Tem.

Üye
İsmail ÖZDEMİR
TCDD Taşımacılık
A.Ş. Tem.

Üye
Hüseyin AYDIN
MEB İl Millî Eğitim
Müdürlüğü Tem.

Üye
Halil KIRALAY
Aile ve Sosyal
Hizmetler Bakanlığı
Tem.

Üye
Yalçın TURKOĞLU
Çevre Şehircilik ve
İklim Bakanlığı Tem.

Üye
Ercan AKAR
Afet ve Acil Durum
Yönetim Başkanlığı
Tem.

Üye
Nurper BİLGİLİ
TETT İşl. Gen. Müdürü

Üye
Sinem DEDETAŞ
İst. Şehir Hatları Tur.
A.Ş. Gen. Müdürü

Üye
Ozhan ŞENEL
Marmara İst. Tur. A.Ş.
Gen. Müd. Tem.

Üye
Yunus BİLOĞLU
Fen İşleri Daire İşl.
Tem.

Üye
Barış YILDIRIM
Ulaşım Koordinasyon
Müdürü

Üye
Osman HILİBAŞI
Toplu Ulaşım
Hizmetleri Müdürü

Üye
Yusuf ÖZGÜR
Ulaşım Koordinasyon
Müdürü

Üye
Ayup AKSU
İŞOF Temsilcisi

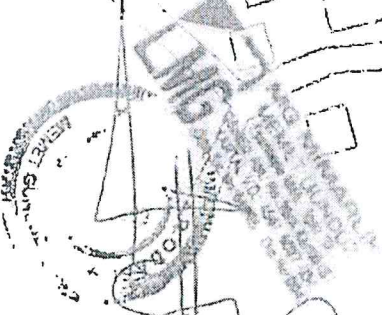
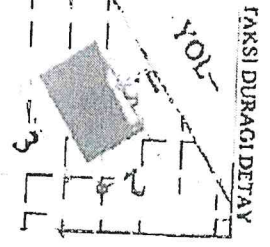
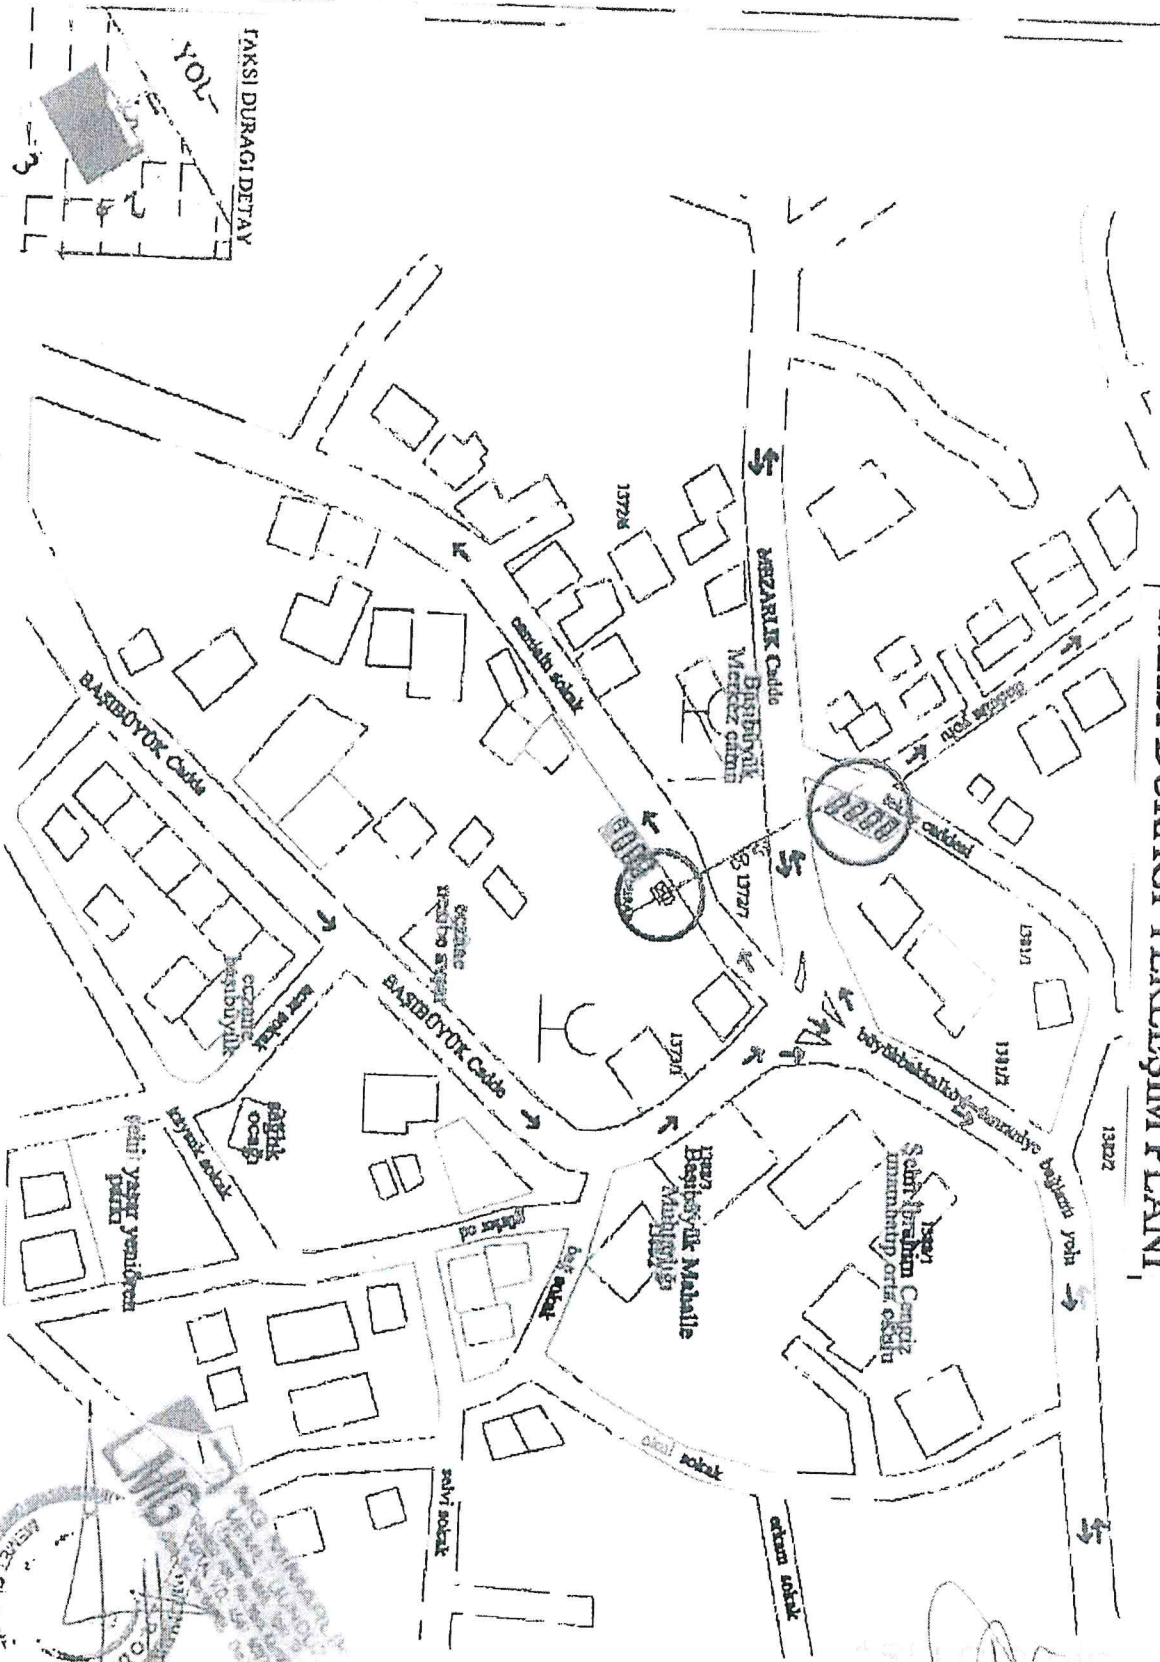
Üye
Maltepe Belediyesi
Tem.
(Katılımcı)

ONAY

... / ... / 2022

Ekrem İMAMOĞLU
İstanbul Büyükşehir Belediye Başkanı

TAKSİ DURAĞI YERLEŞİM PLANI



Handwritten signatures and notes at the bottom of the page, including a large signature and the text '27.02.2017'.

T.C.
İSTANBUL BÜYÜKŞEHİR BELEDİYE BAŞKANLIĞI
Ulaşım Dairesi Başkanlığı
Ulaşım Koordinasyon Şube Müdürlüğü

Sayı : E-99224469-210.99-2023.227675
Konu : Karar Dağıtımı

İSTANBUL ESNAF VE SANATKARLAR ODALARI BİRLİĞİ	
Kayıt No.	956
Geldiği Tarih	09 Şubat 2023

KEP

DAĞITIM YERLERİNE

Ulaşım Koordinasyon Merkezi (UKOME)'nin "Meşrutiyet Mahallesi Şehit İsmet Armağan Sokak No:1 Şişli (1240 ID) Taksi Durak teklifi" hususunda aldığı 30.11.2022 tarihli ve 2022/12-20.00 sayılı kararı yazımız ekinde gönderilmektedir.

Bilgi ve gereğini arz ve rica ederim.

Barış YILDIRIM
Şube Müdürü

Ek : UKOME Kararı ve Kroki

Dağıtım:
Gereği:
Toplu Ulaşım Hizmetleri Şube Müdürlüğüne

Bilgi:
Trafik Şube Müdürlüğüne
Halkla İlişkiler Şube Müdürlüğüne
İspark İstanbul Otopark İşletmeleri Ticaret Anonim
Şirketi Genel Müdürlüğüne
İstanbul Ulaşım Hizmetleri ve Araç Kiralama
Sanayi ve Ticaret Anonim Şirketi Genel
Müdürlüğüne
Şişli Belediye Başkanlığına
İstanbul İl Emniyet Müdürlüğüne
İstanbul Otomobilciler Esnaf Odasına
İstanbul Esnaf ve Sanatkarlar Odaları Birliği
Başkanlığına
İstanbul Minibüsçüler Esnaf Odasına
İstanbul İl Jandarma Komutanlığına

Bu belge, güvenli elektronik imza ile imzalanmıştır.

Belge Doğrulama Kodu : aeb11673-a4a3-4b57-8bd9-a372f4a21720

Belge Doğrulama Adresi : <https://www.turkiye.gov.tr/ibb-ebys>

Osmaniye Mahallesi Çobançeşme Koşuyolu Bulvarı No: 5 Bakırköy İstanbul

Telefon No: 2124494665 Faks No: 2124494670

e-Posta: baran.mevlutoglu@ibb.gov.tr İnternet Adresi: <https://www.ibb.istanbul>

Kep Adresi: ibb@hs01.kep.tr

Bilgi için: Baran MEVLÜTOĞLU

Raportör

Telefon No: 4664



UKOME, İstanbul Büyükşehir Belediye Başkanlığı Genel Sekreter Sn. Can Akın ÇAĞLAR Başkanlığında 30.11.2022 gün ve saat 15:00'da gündemindeki konuları görüşmek üzere toplandı.

- İlgi: a) 17.06.2015 tarihli ve 131 sayılı İstanbul Otomobilciler Esnaf Odası'nın yazısı
b) 28.01.2022 tarihli ve 2022/1-22 sayılı Taksi Durak Yönergesi.
c) Toplu Ulaşım Hizmetler Müdürlüğü'nün 28.11.2022 tarih ve 01823342 sayılı yazısı

TEKLİF: Meşrutiyet Mahallesi Şehit İsmet Armağan Sokak No: 1 Şişli (1240 ID) Taksi Durak Teklifi.

TOPLU ULAŞIM HİZMETLERİ MÜDÜRLÜĞÜ RAPORU:

İlgi (c) Toplu Ulaşım Hizmetleri Müdürlüğü yazısı ekli raporunda;

İlgi (a) yazıda Meşrutiyet Mahallesi Şehit İsmet Armağan Sokak No: 1 Şişli taksi durak yeri için gerekli düzenlemelerin yapılması istenmektedir.

İlgi (b) yönerge çerçevesinde müracaat usul ve esasları doğrultusunda kurum görüşlerine çıkmıştır.

İlgi (a) yönerge çerçevesinde müracaat usul ve esaslarına uygun olarak taksi durağı için müracaatı yapılan, ilgili kurumlardan görüşleri sorulan ve uygun görülen "Meşrutiyet Mahallesi Şehit İsmet Armağan Sokak No: 1 Şişli (1240 ID)" adresinde ekli 1/500 vaziyet planında gösterilen alanın taksi durak yeri olarak düzenlenmesi uygun mütalaa edilmekte olup konunun UKOME gündemine taşınması hususunu arz ederim.

UKOME'NİN KARARI: İlgi (c) Toplu Ulaşım Hizmetleri Müdürlüğü raporundaki değerlendirme doğrultusunda, "Meşrutiyet Mahallesi Şehit İsmet Armağan Sokak No: 1 Şişli/İstanbul (1240 ID)" adresinde ekli 1/500 vaziyet planında gösterilen alanda taksi durağı kurulması teklifinin oybirliği ile kabulüne karar verilmiştir.

Başkan
Can Akın ÇAĞLAR
Genel Sekreter

Üye
Dr. Büğra GÖKÇE
Genel Sekreter
Yardımcısı

Üye
Uğur ÇILHAN
Ulaşım Daire Başkanı

Üye
Ayhan SÖNMEZ
Hukuk Müşaviri

Üye
Ali SARAC
İst. Emn. Müd. Tem.

Üye
Nihat İNANLI
MSB 1. Ordu
Komutanlığı Tem.

Üye
M. Yusuf YILDIRIM
II Jandarma
Komutanlığı Tem.

Üye
Kaan YILZEL
Sah. Güv. Marmara ve
Bog. Bölge Kom. Tem.

Üye
Hakan YENİLMEZ
Karayolları 1. Bölge
Müdürlüğü Tem.

Üye
Enjin ERAT
İst. Liman Başkanlığı
Tem.

Üye
Emrah YILMAZ
DHI Genel
Müdürlüğü Tem.

Üye
Necmettin ACAR
TCDD 1. Bölge
Müdürlüğü Tem.

Üye
Serhat YILMAZ
Üb. Hızlı Dz. Gr. Md.
Bölge Müd. Tem.

Üye
R. Süleyman ERTÜRK
Altyapı Yatırımlar Gen.
Müd. Tem.

Üye
İsmail ÖZDEMİR
TCDD Tasımacılık
A.Ş. Tem.

Üye
Haseyin AYDIN
MEB II Milli Eğitim
Müdürlüğü Tem.

Üye
Hüseyin KURULAY
Soc. ve Sosyal
Hizmetler Başkanlığı
Tem.

Üye
Yakup TOPLAĞLU
Çevre Şehircilik ve
İklim Değişikliği
Bakanlığı Tem.

Üye
Ercan AKÇAK
Afet ve Acil Durum
Yönetim Başkanlığı
Tem.

Üye
Alper BİLGİLİ
İETT İşl. Gen. Müdürü

Üye
Sinan DEDETAŞ
İst. Şehir Halları Tur.
A.Ş. Gen. Müdürü

Üye
Özhan ŞENOL
Metro İstanbul A.Ş.
Gen. Müd. Tem.

Üye
Yunus BİLOĞLU
Fen İşleri Daire Bşk.
Tem.

Üye
Zeynep YILDIRIM
Ulaşım Koordinasyon
Müdürü

Üye
Osman M. KASLAN
Toplu Ulaşım
Hizmetleri Müdürü

Üye
Mehmet HİROZ
Ulaşım Koordinasyon
Müdürü

Üye
Eyyup AKSU
İŞOF Temsilcisi

Üye
Şişli Belediyesi Tem.
(Katılmadı)

ONAY

... / ... / 2022

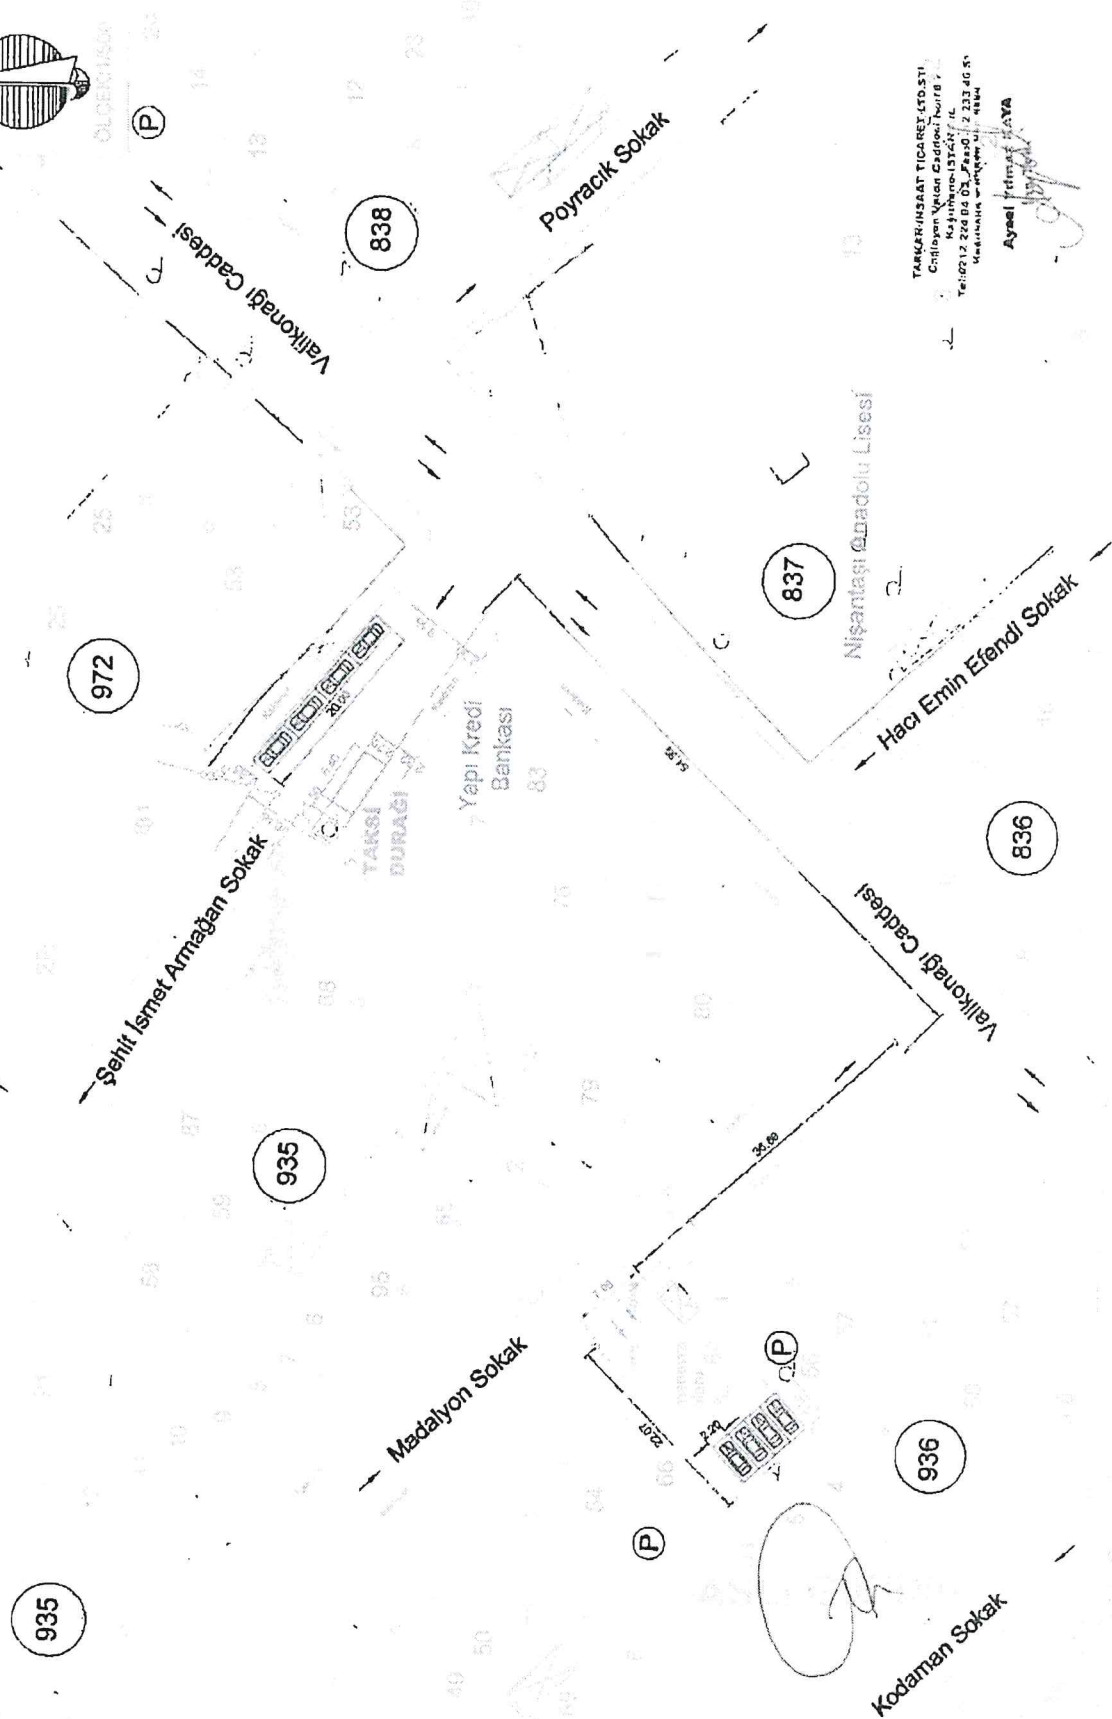
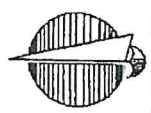
Ekrem WAMOĞLU
İstanbul Büyükşehir Belediye Başkanı

1211C

F21-020-0-3-d

DURAK YERLEŞİM PLANI

Müdürlüğü
Mimarlar Odası



TARİH: 15.05.2021
 Çizim: M. Yılmaz
 Kontrol: M. Yılmaz
 Tel: 0212 200 00 00 / Fax: 0212 233 46 85
 MİMARLIK VE MÜHÜR UZMANI

Aysel FETİMAYA

2022/20-12 00

[Handwritten signatures and notes]

T.C.
İSTANBUL BÜYÜKŞEHİR BELEDİYE BAŞKANLIĞI
Ulaşım Dairesi Başkanlığı
Ulaşım Koordinasyon Şube Müdürlüğü

Sayı : E-99224469-210.99-2023.227376
Konu : Karar Dağıtım

İSTANBUL ESNAF VE SANATKARLAR ODALARI BİRLİĞİ	
Kayıt No.	355
Geldiği Tarih	09 Şubat 2023

KEP

DAĞITIM YERLERİNE

Ulaşım Koordinasyon Merkezi (UKOME)'nin "Zekeriyaköy Mahallesi Kandilci Sokak Turyap Sitesi Karşısı Sarıyer (894 ID) Taksi Durak teklifi" hususunda aldığı 30.11.2022 tarihli ve 2022/12-20.MM sayılı kararı yazımız ekinde gönderilmektedir.
Bilgi ve gereğini arz ve rica ederim.

Barış YILDIRIM
Şube Müdürü

Ek : UKOME Kararı ve Kroki

Dağıtım:
Gereği:
Toplu Ulaşım Hizmetleri Şube Müdürlüğüne

Bilgi:
Trafik Şube Müdürlüğüne
Halkla İlişkiler Şube Müdürlüğüne
Zabıta Dairesi Başkanlığına
İspark İstanbul Otopark İşletmeleri Ticaret Anonim
Şirketi Genel Müdürlüğüne
İstanbul Ulaşım Hizmetleri ve Araç Kiralama
Sanayi ve Ticaret Anonim Şirketi Genel
Müdürlüğüne
Sarıyer Belediye Başkanlığına
İstanbul İl Emniyet Müdürlüğüne
İstanbul Otomobilciler Esnaf Odasına
İstanbul Esnaf ve Sanatkarlar Odaları Birliği
Başkanlığına
İstanbul Minibüsçüler Esnaf Odasına
İstanbul İl Jandarma Komutanlığına



UKOME, İstanbul Büyükşehir Belediye Başkanlığı Genel Sekreter Sn. Can Akın ÇAĞLAR Başkanlığında 30.11.2022 gün ve saat 15:00'da gündemdeki konuları görüşmek üzere toplandı.

- İlgi: a) 13.02.2013 tarihli ve 58 sayılı İstanbul Taksiciler Esnaf Odası Başkanlığı'nın yazısı.
b) 28.01.2022 tarihli ve 2022/1-22 sayılı Taksi Durak Yönergesi.
c) Toplu Ulaşım Hizmetler Müdürlüğü'nün 28.11.2022 tarih ve 01823342 sayılı yazısı

TEKLİF: Zekeriyaköy Mahallesi Kandilci Sokak Turyap Sitesi Karşısı Sarıyer (894 ID) Taksi Durak Teklifi.

TOPLU ULAŞIM HİZMETLERİ MÜDÜRLÜĞÜ RAPORU:


İlgi (c) Toplu Ulaşım Hizmetleri Müdürlüğü yazısı ekli raporunda;

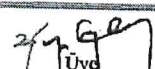
İlgi (a) yazıda Zekeriyaköy Mahallesi Kandilci Sokak Turyap Sitesi Karşısı Sarıyer taksi durak yeri için gerekli düzenlemelerin yapılması istenmektedir.


İlgi (b) yönerge çerçevesinde müracaat usul ve esasları doğrultusunda kurum görüşlerine çıkmıştır.


İlgi (a) yönerge çerçevesinde müracaat usul ve esaslarına uygun olarak taksi durağı için müracaatı yapılan, ilgili kurumlardan görüşleri sorulan ve uygun görülen "Zekeriyaköy Mahallesi Kandilci Sokak Turyap Sitesi Karşısı Sarıyer (894 ID)" adresinde ekli 1/500 vaziyet planında gösterilen alanın taksi durak yeri olarak düzenlenmesi uygun mütalaa edilmekte olup konunun UKOME gündemine taşınması hususunu arz ederim.


UKOME'NİN KARARI: İlgi (c) Toplu Ulaşım Hizmetleri Müdürlüğü raporundaki değerlendirme doğrultusunda, "Zekeriyaköy Mahallesi Kandilci Sokak Turyap Sitesi Karşısı Sarıyer/İstanbul (894 ID)" adresinde ekli 1/500 vaziyet planında gösterilen alanda taksi durağı kurulması teklifinin oybirliği ile kabulüne karar verilmiştir.



Başkan
Can Akın ÇAĞLAR
Genel Sekreter



Üye
Dr. Buğra GÖKÇE
Genel Sekreter
Yardımcısı


Üye
Utku ZİHANİ
Ulaşım Daire Başkanı



Üye
Av. Eren SÖNMEZ
1. Hukuk Müşaviri



Üye
Ali ŞAHİN
İst. Emn. Müd. Tem.

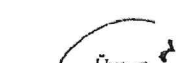

Üye
Niyazi HACIOĞLU
MSB 1. Ordü
Komutanlığı Tem.



Üye
M. Yaşar YİĞİT
II Jandarma
Komutanlığı Tem.



Üye
Kaan TEZNEL
Sahil Güv. Manara ve
Boğ. Bölge Kom. Tem.



Üye
Hakan YENİLMEZ
Karayolları 1. Bölge
Müdürlüğü Tem.



Üye
Engin ERAT
İst. Linan Başkanlığı
Tem.


Üye
Ercan ÜVENCÜ
DİMÜBİSİ
Müdürlüğü Tem.



Üye
Necmettin ACAR
TCDD 1. Bölge
Müdürlüğü Tem.



Üye
Serdar ÇELİKEL
Uş. Hizm. Daire Başkanı
1. Bölge Müd. Tem.



Üye
R. Süleyman ERTOK
Altyapı Yatırım ve
Müd. Tem.


Üye
İsmail ÖZDEMİR
TCDD Tasıma
A.Ş. Tem.


Üye
Hüseyin AYDIN
MEB II Milli Eğitim
Müdürlüğü Tem.

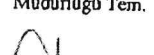

Üye
Halis KURULAY
Aile ve Sosyal
Hizmetler Bakanlığı
Tem.

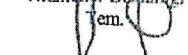

Üye
Yalçın TUĞKOĞLU
Çevre, Şehircilik ve
İklim Değişikliği
Bakanlığı Tem.

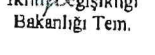

Üye
Ercan ACAR
Afet ve Acil Durum
Yönetim Başkanlığı
Tem.

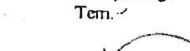

Üye
İsmail BİLGİLİ
İst. İ.Ş. Gen. Müdürü

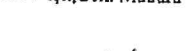

Üye
Sinem DÜNDAR
İst. Şehir Hatları Tur.
A.Ş. Gen. Müdürü

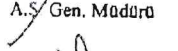

Üye
Ozhan ŞENOL
Metro A.Ş.
Gen. Müd. Tem.



Üye
Yunus BİLOĞLU
Pazarlama Daire Bşk.
Tem.

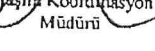

Üye
Yalçın YILDIRIM
Ulaşım Koordinasyon
Müdürü


Üye
Osman KAYA
Ulaşım Hizmetleri Müdürü


Üye
Melike BORUZ
Ulaşım Hizmetleri
Müdürü


Üye
Ayhan AKSU
TŞOF Temsilcisi


Üye
Sarıyer Belediyesi
Tem.
(Katılmadı)

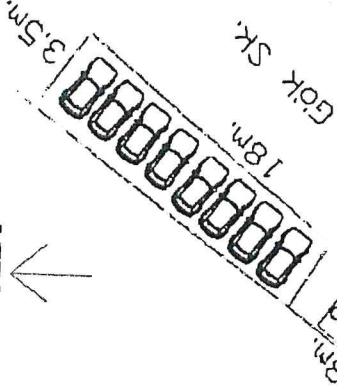

Üye
Yalçın YILDIRIM
Ulaşım Koordinasyon
Müdürü

ONAY

Ekrem İMAMOĞLU
İstanbul Büyükşehir Belediye Başkanı

SARIYER TAKSİ 1/500 DURAK PLANI

KUZEY



Kahhalıci Sk.

Gök Sk.

14m

132.22

2

145.33

142.51

137.4

1/4

894 - 894 -

[Handwritten signature]



B.B. MİMARLIK
BORNEOLU
ODTÜ NO: 13629
B.B. MİMARLIK TASARIM
PROJE YÖN. UYG. LİD. EĞİTİ.
Merkez A Blok Kat: Mecidiyeköy
No: 4/35. İstanbul / Tlf: 0212 271 42 42
E: burhan@bbmim.com
Sarıyer V.D.: 600630265

894 -

MM 2022 / 20-12

[Handwritten signatures and notes at the bottom of the page]

Sayı : E-99224469-210.99-2023.227325

Konu : Karar Dağıtım

İSTANBUL ESNAF VE SANATKARLAR ODALARI BİRLİĞİ	
Kayıt No.	954
Geldiği Tarih	09 Şubat 2023



DAĞITIM YERLERİNE

Ulaşım Koordinasyon Merkezi (UKOME)'nin "Huzur Mahallesi Cendere Caddesi No:114 Sarıyer (1560 ID) Taksi Durak teklifi" hususunda aldığı 30.11.2022 tarihli ve 2022/12-20.LL sayılı kararı yazımız ekinde gönderilmektedir.

Bilgi ve gereğini arz ve rica ederim.

Barış YILDIRIM
Şube Müdürü

Ek : UKOME Kararı ve Kroki

Dağıtım:

Gereği:

Toplu Ulaşım Hizmetleri Şube Müdürlüğüne

Bilgi:

Trafik Şube Müdürlüğüne

Halkla İlişkiler Şube Müdürlüğüne

Zabıta Dairesi Başkanlığına

İspark İstanbul Otopark İşletmeleri Ticaret Anonim

Şirketi Genel Müdürlüğüne

İstanbul Ulaşım Hizmetleri ve Araç Kiralama

Sanayi ve Ticaret Anonim Şirketi Genel

Müdürlüğüne

Sarıyer Belediye Başkanlığına

İstanbul İl Emniyet Müdürlüğüne

İstanbul Otomobilciler Esnaf Odasına

İstanbul Esnaf ve Sanatkarlar Odaları Birliği

Başkanlığına

İstanbul Minibüsçüler Esnaf Odasına

İstanbul İl Jandarma Komutanlığına

Bu belge, güvenli elektronik imza ile imzalanmıştır.

Belge Doğrulama Kodu : 42239dbc-6062-4840-a8ec-64c66fb91d35

Belge Doğrulama Adresi : <https://www.turkiye.gov.tr/ibb-ebys>

Osmaniye Mahallesi Çobançeşme Koşuyolu Bulvarı No: 5 Bakırköy İstanbul

Telefon No: 2124494665 Faks No: 2124494670

e-Posta: baran.mevlutoglu@ibb.gov.tr İnternet Adresi: <https://www.ibb.istanbul>

Kep Adresi: ibb@hs01.kep.tr

Bilgi için: Baran MEVLÜTOĞLU

Raportör

Telefon No: 4664





İSTANBUL
BÜYÜKŞEHİR
BELEDİYESİ

T.C

İSTANBUL BÜYÜKŞEHİR BELEDİYE BAŞKANLIĞI
ULAŞIM KOORDİNASYON MERKEZİ KARARI

UKOME KARARI

TARİH	30.11.2022
SAYI	2022/12-20.LL

UKOME, İstanbul Büyükşehir Belediye Başkanlığı Genel Sekreter Sn. Can Akın ÇAĞLAR Başkanlığında 30.11.2022 gün ve saat 15:00'da gündemindeki konuları görüşmek üzere toplandı.

- İlgi: a) 17.09.2019 tarihli ve 1001465 sayılı İstanbul Otomobilciler Esnaf Odası'nın yazısı.
b) 28.01.2022 tarihli ve 2022/1-22 sayılı Taksi Durak Yönergesi.
c) Toplu Ulaşım Hizmetler Müdürlüğü'nün 28.11.2022 tarih ve 01823342 sayılı yazısı

TEKLİF: Huzur Mahallesi Cendere Caddesi No: 114 Sarıyer (1560 ID) Taksi Durak Teklifi.

TOPLU ULAŞIM HİZMETLERİ MÜDÜRLÜĞÜ RAPORU:

İlgi (c) Toplu Ulaşım Hizmetleri Müdürlüğü yazısı ekli raporunda;

İlgi (a) yazıda Huzur Mahallesi Cendere Caddesi No:114 Sarıyer taksi durak yeri için gerekli düzenlemelerin yapılması istenmektedir.

İlgi (b) yönerge çerçevesinde müracaat usul ve esasları doğrultusunda kurum görüşlerine çıkılmıştır.

İlgi (a) yönerge çerçevesinde müracaat usul ve esaslarına uygun olarak taksi durağı için müracaatı yapılan, ilgili kurumlardan görüşleri sorulan ve uygun görülen "Huzur Mahallesi Cendere Caddesi No: 114 Sarıyer (1560 ID)" adresinde ekli 1/500 vaziyet planında gösterilen alanın taksi durak yeri olarak düzenlenmesi uygun mütalaa edilmekte olup konunun UKOME gündemine taşınması hususunu arz ederim.

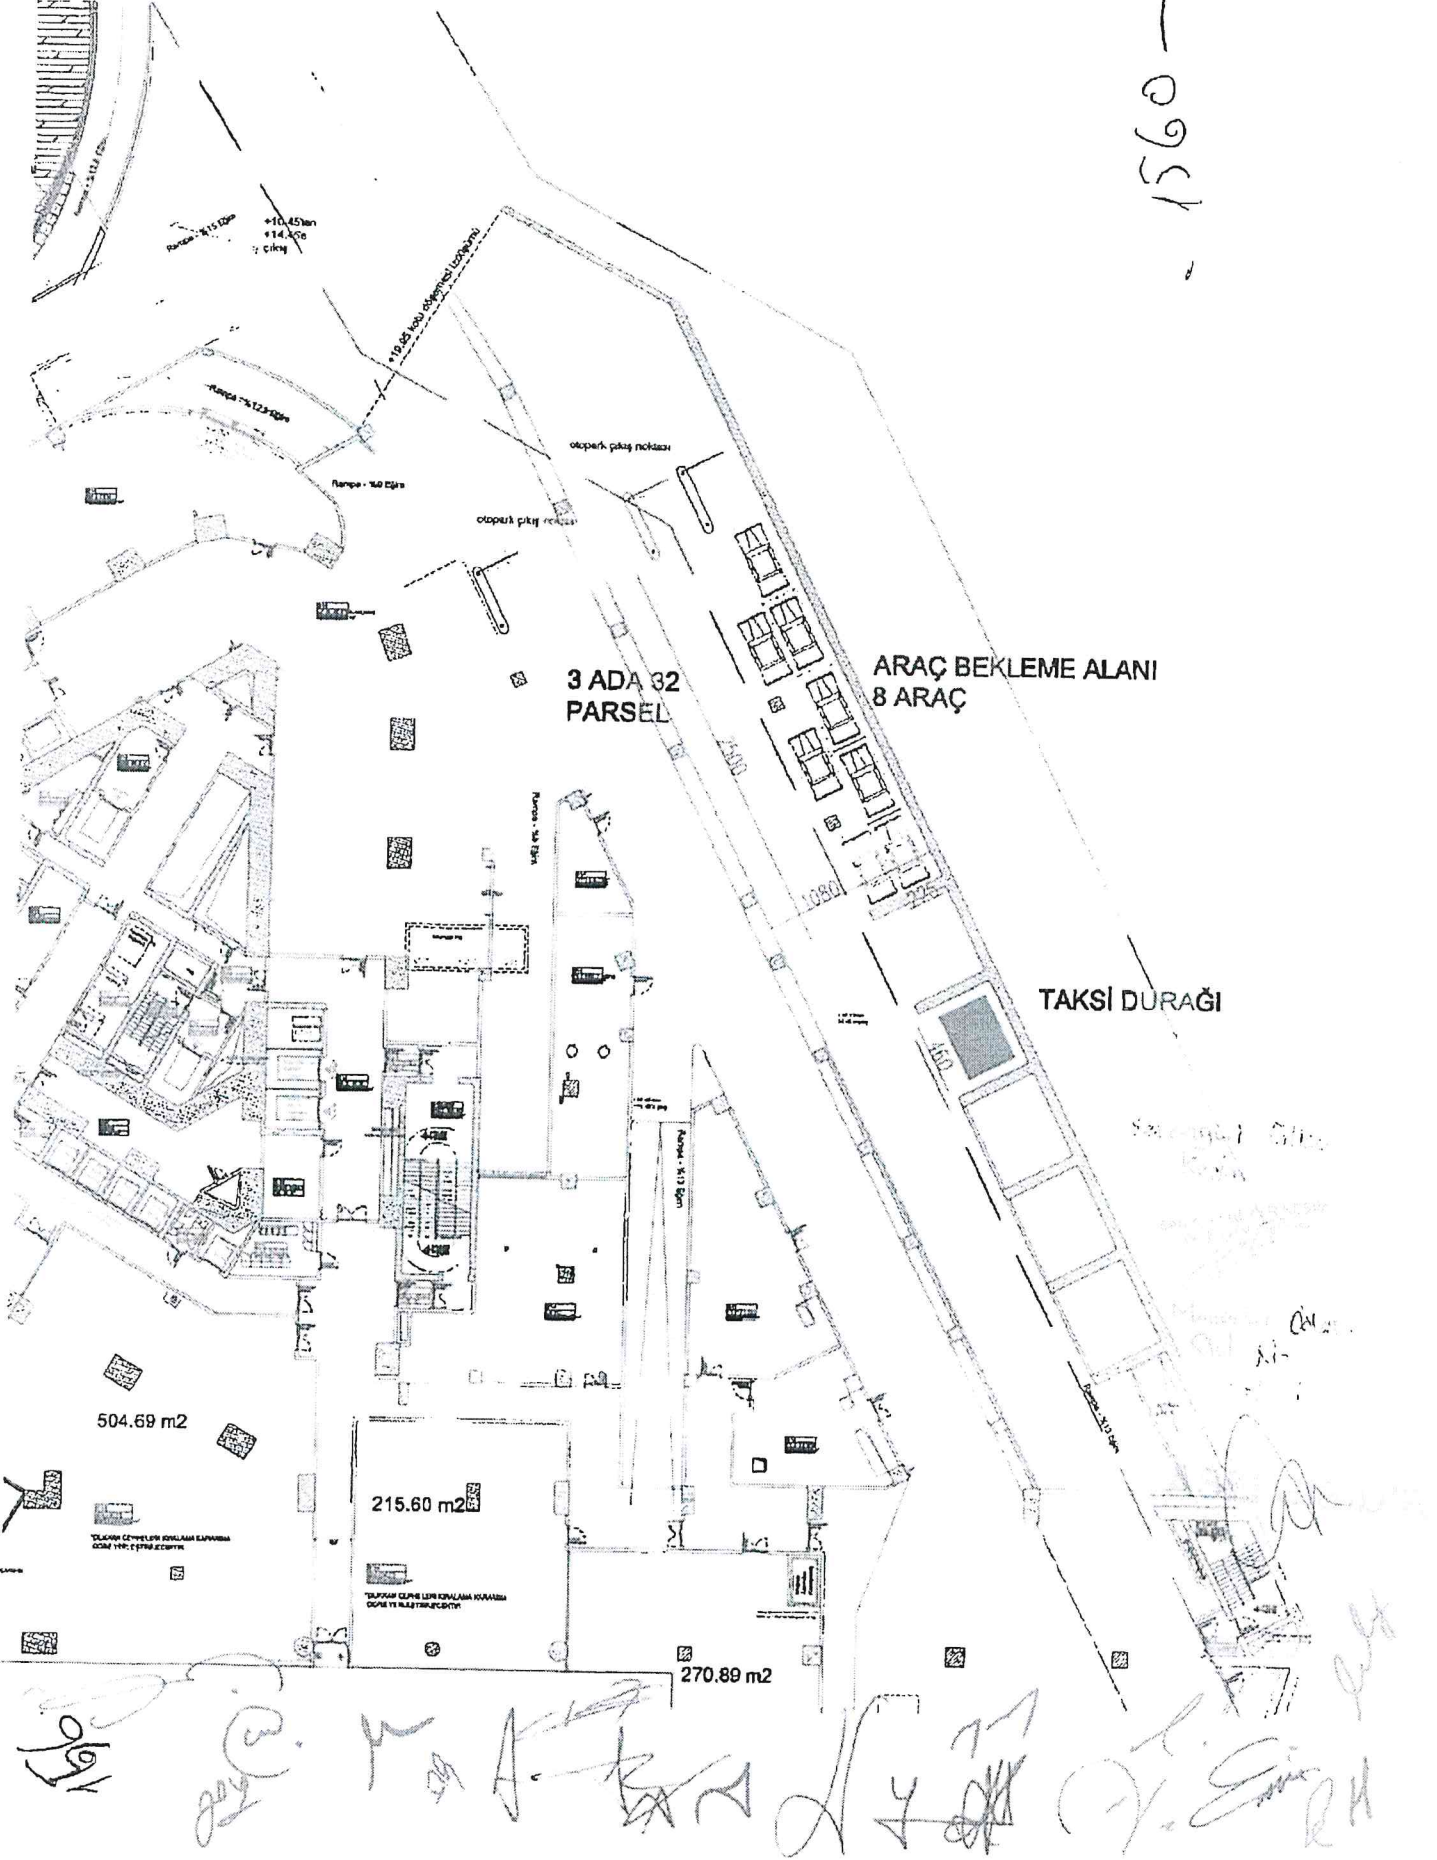
UKOME'NİN KARARI: İlgi (c) Toplu Ulaşım Hizmetleri Müdürlüğü raporundaki değerlendirme doğrultusunda, "Huzur Mahallesi Cendere Caddesi No: 114 Sarıyer/İstanbul (1560 ID)" adresinde ekli 1/500 vaziyet planında gösterilen alanda taksi durağı kurulması teklifinin oybirliği ile kabulüne karar verilmiştir.

(Handwritten signatures and stamps of various officials and representatives)

ONAY
... / ... / 2022
Ekrem İMAMOĞLU
İstanbul Büyükşehir Belediye Başkanı

2022 / 12 - 2022 LL

1560



Sayı : E-99224469-210.99-2023.229271
Konu : Karar Dağıtımı

İSTANBUL ESNAF VE SANATKARLAR ODALARI BİRLİĞİ	
Kayıt No.	953
Geldiği Tarih	09 Şubat 2023

KEP

DAĞITIM YERLERİNE

Ulaşım Koordinasyon Merkezi (UKOME)'nin "Atakent Mahallesi 4. Caddesi No:36 Halkalı/Küçükçekmece (1559 ID) Taksi Durak teklifi" hususunda aldığı 30.11.2022 tarihli ve 2022/12-20.JJ sayılı kararı yazımız ekinde gönderilmektedir.
Bilgi ve gereğini arz ve rica ederim.

Barış YILDIRIM
Şube Müdürü

Ek : UKOME Kararı ve Kroki

Dağıtım:
Gereği:
Toplu Ulaşım Hizmetleri Şube Müdürlüğüne

Bilgi:
Trafik Şube Müdürlüğüne
Halkla İlişkiler Şube Müdürlüğüne
Zabıta Dairesi Başkanlığına
İspark İstanbul Otopark İşletmeleri Ticaret Anonim
Şirketi Genel Müdürlüğüne
İstanbul Ulaşım Hizmetleri ve Araç Kiralama
Sanayi ve Ticaret Anonim Şirketi Genel
Müdürlüğüne
Küçükçekmece Belediye Başkanlığına
İstanbul İl Emniyet Müdürlüğüne
İstanbul Otomobilciler Esnaf Odasına
İstanbul Esnaf ve Sanatkarlar Odaları Birliği
Başkanlığına
İstanbul Minibüsçüler Esnaf Odasına
İstanbul İl Jandarma Komutanlığına

Bu belge, güvenli elektronik imza ile imzalanmıştır.

Belge Doğrulama Kodu : b49fd3e9-c57a-4b90-a678-d050f65f3d23

Belge Doğrulama Adresi : <https://www.turkiye.gov.tr/ibb-ebys>

Osmaniye Mahallesi Çobançeşme Koşuyolu Bulvarı No: 5 Bakırköy İstanbul

Telefon No: 2124494665 Faks No: 2124494670

e-Posta: baran.mevlutoglu@ibb.gov.tr İnternet Adresi: <https://www.ibb.istanbul>

Keş Adresi: ibb@hs01.kep.tr

Bilgi için: Baran MEVLÜTOĞLU

Raportör

Telefon No: 4664





İSTANBUL
BÜYÜKŞEHİR
BELEDİYESİ

T.C

İSTANBUL BÜYÜKŞEHİR BELEDİYE BAŞKANLIĞI
ULAŞIM KOORDİNASYON MERKEZİ KARARI

UKOME KARARI

TARİH

30.11.2022

SAYI

2022/12-20.JJ

UKOME, İstanbul Büyükşehir Belediye Başkanlığı Genel Sekreter Sn. Can Akın ÇAĞLAR Başkanlığında 30.11.2022 gün ve saat 15:00'da gündemindeki konuları görüşmek üzere toplandı.

- İlgi: a) 13.02.2020 tarihli ve 163857 sayılı Emrah AKYÜZ'ün dilekçesi.
b) 28.01.2022 tarihli ve 2022/1-22 sayılı Taksi Durak Yönergesi.
c) Toplu Ulaşım Hizmetler Müdürlüğü'nün 28.11.2022 tarih ve 01823342 sayılı yazısı

TEKLİF: Atakent Mahallesi 4.Caddesi No: 36 Halkalı/Küçükçekmece (1559 ID) Taksi Durak Teklifi.

TOPLU ULAŞIM HİZMETLERİ MÜDÜRLÜĞÜ RAPORU:

İlgi (c) Toplu Ulaşım Hizmetleri Müdürlüğü yazısı ekli raporunda;

İlgi (a) yazıda Atakent Mahallesi 4.Caddesi No:36 Halkalı/ Küçükçekmece taksi durak yeri için gerekli düzenlemelerin yapılması istenmektedir.

İlgi (b) yönerge çerçevesinde müracaat usul ve esasları doğrultusunda kurum görüşlerine çıkılmıştır.

İlgi (a) yönerge çerçevesinde müracaat usul ve esaslarına uygun olarak taksi durağı için müracaatı yapılan, ilgili kurumlardan görüşleri sorulan ve uygun görülen "Atakent Mahallesi 4.Caddesi No: 36 Halkalı/Küçükçekmece (1559 ID)" adresinde ekli 1/500 vaziyet planında gösterilen alanın taksi durak yeri olarak düzenlenmesi uygun mütalaa edilmekte olup konunun UKOME gündemine taşınması hususunu arz ederim.

UKOME'NİN KARARI: İlgi (c) Toplu Ulaşım Hizmetleri Müdürlüğü raporundaki değerlendirme doğrultusunda, "Atakent Mahallesi 4.Caddesi No:36 Halkalı/Küçükçekmece/İstanbul (1559 ID)" adresinde ekli 1/500 vaziyet planında gösterilen alanda taksi durağı kurulması teklifinin oybirliği ile kabulüne karar verilmiştir.

Başkan
Can Akın ÇAĞLAR
Genel Sekreter

Dr. Buğra GÖKÇE
Genel Sekreter
Yardımcısı

Üye
Utku CİHAN
Ulaşım Daire Başkanı

Üye
Ali Pren SÖNMEZ
1. Mukuk Müşaviri

Üye
Ali SARAÇ
İst. Eñn. Müd. Tem.

Üye
Nevri İNANLI
MSB 1. Ordu
Komutanlığı Tem.

Üye
M. Yaşar YILDIRIM
II Jandarma
Komutanlığı Tem.

Üye
Lamin TEZEL
Sahil Gv. Marmara ve
Boz/Blge Kom. Tem.

Üye
Hakan YENİLMEZ
Karayolları 1. Blge
Mdrlę Tem.

Üye
Engin ERAT
İst. Liman Başkanlığı
Tem.

Üye
Ercan VENG
EHİM GM
Mdrlę Tem.

Üye
Necmettin ACAR
TCDD 1. Blge
Mdrlę Tem.

Üye
Serdar YCEL
b. Hizmetler Gen. Md.
1. Blge Md. Tem.

Üye
R. Sleyman ERFOK
Altyapı Yatırımlar Gen.
Md. Tem.

Üye
İsmail ZDEMİR
TCDD Tařımacılık
A.ř. Tem.

Üye
Mseyin AYDIN
MEB II Millî Eđitim
Mdrlę Tem.

Üye
Halis KURULAY
Eñle ve Sosyal
Hizmetler Bakanlıęı
Tem.

Üye
Yalçın TRKOđLAT
Çevre Şehircilik ve
İklim Deęiřiklięi
Bakanlıęı Tem.

Üye
Ercan AKAR
Afet ve Acil Durum
Ynetim Başkanlıęı
Tem.

Üye
Ali Kemal ERGN
İBİT İşl. Gen. Mdrlę

Üye
Sinan DEDETAř
İst. Şehir Hatları Tur.
A.ř. Gen. Mdrlę

Üye
zhan SENEL
Metro İstanbul A.ř.
Gen. Md. Tem.

Üye
Yunus BLOđLU
Farklılar Daire Břk.
Tem.

Üye
Barıř YLDRIM
Ulaşım Koordinasyon
Mdrlę

Üye
Gmr KTSALAN
Toplu Ulaşım
Hizmetleri Mdrlę

Üye
Melika HOROZ
Ulaşım Planlama
Mdrlę

Üye
Eyll AKSU
TřOP Temsilcisi

Kçkkmece Belediyesi
Tem.
(Katılmadı)

ONAY

... / ... / 2022

Ekrem İNAMOđLU
İstanbul Büyükşehir Belediye Başkanı

DURAK YERLEŞİM PLANI



841

A. CADDE

ISTANBUL-F21-c-16-c-4-a

Kanaj

ASLİ MÜHÜR

İLÇE: ÜSKÜDAR İLÇESİ KÜÇÜKÇEKİRMECE
1 / 500 841ADA - 1 PARSEL

Yusuf ÖZEN
İmza ve Mühür
Sicil No: 15340

Handwritten signatures and notes at the bottom of the page.

Sayı : E-99224469-210.99-2023.225975
Konu : Karar Dağıtım

İSTANBUL ESNAF VE SANATKARLAR ODALARI BİRLİĞİ	
Kayıt No.	952
Geldiği Tarih	09 Şubat 2023

KEP

DAĞITIM YERLERİNE

Ulaşım Koordinasyon Merkezi (UKOME)'nin "Yeni Mahalle, Mimar Sinan Caddesi Soğanlık/Kartal (1080 ID) Taksi Durak teklifi" hususunda aldığı 30.11.2022 tarihli ve 2022/12-20.İİ sayılı kararı yazımız ekinde gönderilmektedir.

Bilgi ve gereğini arz ve rica ederim.

Barış YILDIRIM
Şube Müdürü

Ek : UKOME Kararı ve Kroki

Dağıtım:

Gereği:

Toplu Ulaşım Hizmetleri Şube Müdürlüğüne

Bilgi:

Trafik Şube Müdürlüğüne

Zabıta Dairesi Başkanlığına

İspark İstanbul Otopark İşletmeleri Ticaret Anonim Şirketi Genel Müdürlüğüne

İstanbul Ulaşım Hizmetleri ve Araç Kiralama

Sanayi ve Ticaret Anonim Şirketi Genel

Müdürlüğüne

Kartal Belediye Başkanlığına

İstanbul İl Emniyet Müdürlüğüne

İstanbul Otomobilciler Esnaf Odasına

İstanbul Esnaf ve Sanatkarlar Odaları Birliği

Başkanlığına

İstanbul Minibüsçüler Esnaf Odasına

İstanbul İl Jandarma Komutanlığına

Bu belge, güvenli elektronik imza ile imzalanmıştır

Belge Doğrulama Kodu : 68a67178-77a4-4d1a-be45-88dd94d93a5f

Belge Doğrulama Adresi : <https://www.turkiye.gov.tr/ibb-ebvs>

Osmaniye Mahallesi Çobançeşme Koşuyolu Bulvarı No: 5 Bakırköy İstanbul

Telefon No: 2124494665 Faks No: 2124494670

e-Posta: baran_mevlutoglu@ibb.gov.tr İnternet Adresi: <https://www.ibb.istanbul>

Kep Adresi: ibb@hs01.kep.tr

Bilgi için: Baran MEVLÜTOĞLU

Raportör

Telefon No: 4664





T.C
İSTANBUL BÜYÜKŞEHİR BELEDİYE BAŞKANLIĞI
ULAŞIM KOORDİNASYON MERKEZİ KARARI

UKOME KARARI	
TARİH	30.11.2022
SAYI	2022/12-20.İİ

UKOME, İstanbul Büyükşehir Belediye Başkanlığı Genel Sekreter Sn. Can Akın ÇAĞLAR Başkanlığında 30.11.2022 gün ve saat 15:00'da gündemindeki konuları görüşmek üzere toplandı.

- İlgi: a) 23.02.2022 tarihli ve 281497 sayılı Köksal KÖROĞLU'nun dilekçesi.
b) 28.01.2022 tarihli ve 2022/1-22 sayılı Taksi Durak Yönergesi.
c) Toplu Ulaşım Hizmetleri Müdürlüğü'nün 28.11.2022 tarih ve 01823342 sayılı yazısı

TEKLİF: Yeni Mahalle, Mimar Sinan Caddesi Soğanlık/Kartal (1080 ID) Taksi Durak Teklifi.

TOPLU ULAŞIM HİZMETLERİ MÜDÜRLÜĞÜ RAPORU:

İlgi (c) Toplu Ulaşım Hizmetleri Müdürlüğü yazısı ekli raporunda;

İlgi (a) yazıda Yeni Mahalle Mimar Sinan Caddesi Soğanlık/Kartal taksi durak yeri için gerekli düzenlemelerin yapılması istenmektedir.

İlgi (b) yönerge çerçevesinde müracaat usul ve esasları doğrultusunda kurum görüşlerine çıkmıştır.

İlgi (a) yönerge çerçevesinde müracaat usul ve esaslarına uygun olarak taksi durağı için müracaatı yapılan, ilgili kurumlardan görüşleri sorulan ve uygun görülen "Yeni Mahalle, Mimar Sinan Caddesi Soğanlık/Kartal (1080 ID)" adresinde ekli 1/500 vaziyet planında gösterilen alanın taksi durak yeri olarak düzenlenmesi uygun mütalaa edilmekte olup konunun UKOME gündemine taşınması hususunu arz ederim.

UKOME'NİN KARARI: İlgi (c) Toplu Ulaşım Hizmetleri Müdürlüğü raporundaki değerlendirme doğrultusunda, "Yeni Mahalle, Mimar Sinan Caddesi Soğanlık/Kartal/İstanbul (1080 ID)" adresinde ekli 1/500 vaziyet planında gösterilen alanda taksi durağı kurulması teklifinin oybirliği ile kabulüne karar verilmiştir.

Başkan
Can Akın ÇAĞLAR
Genel Sekreter

Üye
Dr. Büğra GÖKÇE
Genel Sekreter Yardımcısı

Üye
Utku CİHAN
Ulaşım Daire Başkanı

Üye
Eren SÖNMEZ
J. Hukuk Müşaviri

Üye
Ali SAFAÇ
İst. Emn. Müd. Tem.

Üye
Nurhan KARLI
MSB 1. Ordu Komutanlığı Tem.

Üye
M. Vasıf YILDIRIM
İl Jandarma Komutanlığı Tem.

Üye
Kamil TEZEL
Sahil Güvenlik Marmara ve Bölge Kom. Tem.

Üye
Hakan YENİLMEZ
Karayolları 1. Bölge Müdürlüğü Tem.

Üye
Eren ERAT
İst. Liman Başkanlığı Tem.

Üye
Ercan ÜVENCİ
DHMİ Genel Müdürlüğü Tem.

Üye
Necmettin ACAR
TCDD 1. Bölge Müdürlüğü Tem.

Üye
Serdar YÜCEL
Ul. Hırp. D. Gen. Md. Bölge Md. Tem.

Üye
R. Süleyman ZİNFOLK
Atınyapı-Yaşadairesi Gen. Müd. Tem.

Üye
İsmail ÖZDEMİR
TCDD Taşımacılık A.Ş. Tem.

Üye
Hüseyin AYDIN
MEB İl Millî Eğitim Müdürlüğü Tem.

Üye
Halis NURULLAY
Aile ve Sosyal Hizmetleri Başkanlığı Tem.

Üye
Yalçın TÜRKÖĞLÜ
Çevre, Sağlık ve İklim Değişikliği Bakanlığı Tem.

Üye
Ercan AKAR
Afet ve Acil Durum Yönetim Başkanlığı Tem.

Üye
Alper BİLGİLİ
TİPİ İşl. Gen. Müdürü

Üye
Sinem MEDETAŞ
İst. Şehir Hatları Tur. A.Ş. Gen. Müdürü

Üye
Ozan ŞENAY
Metro İstanbul A.Ş. Gen. Md. Tem.

Üye
Yunus BİLOĞLU
Fen İşleri Daire Bşk. Tem.

Üye
Barış YILDIRIM
Ulaşım Koordinasyon Müdürü

Üye
Osman KİMÇİAĞA
Ulaşım Hizmetleri Müdürü

Üye
Mehmet HİROZ
Ulaşım Hizmetleri Müdürü

Üye
Eylül AKSU
İŞOF Temsilcisi

Üye
Kartal Belediyesi Tem. (Katılmadı)

ONAY
... / ... / 2022
Ekrem MAMOĞLU
İstanbul Büyükşehir Belediye Başkanı

2166

2373

10712

10374

2373

TAKSİ DURAKI

DURAK YERLEŞİM PLANI

G22-4-09-A-2-a

10435

7501

10435

10741

TOKİ Soğanlık
Ortaokulu

TARHANI İNŞAAT TİCARET LTD.ŞTİ
Cephe: 103/571
Mevki: Çiğdem Caddesi
16070212 322 89 02 KAT:01/212
Hesap: 16070212 322 89 02
AYRIMLI İZİN NO: 16070212 3 05 81
MÜHÜR NO: 16070212 3 05 81
DİP NO: 21070212
Tarih: 05.12.2021



1080-14.5.2022

[Handwritten signatures and notes]

Sayı : E-99224469-210.99-2023.225868
Konu : Karar Dağıtımı

İSTANBUL ESNAF VE SANATKARLAR ODALARI BİRLİĞİ	
Kayıt No.	351
Geldiği Tarih	09 Şubat 2023



DAĞITIM YERLERİNE

Ulaşım Koordinasyon Merkezi (UKOME)'nin "5. Levent Güzeltepe Mahallesi 15 Temmuz Şehitler Caddesi Güzeltepe/Eyüpsultan (1624 ID) Taksi Durak teklifi" hususunda aldığı 30.11.2022 tarihli ve 2022/12-20.HH sayılı kararı yazımız ekinde gönderilmektedir.
Bilgi ve gereğini arz ve rica ederim.

Barış YILDIRIM
Şube Müdürü

Ek : UKOME Kararı ve Kroki

Dağıtım:
Gereği:
Toplu Ulaşım Hizmetleri Şube Müdürlüğüne

Bilgi:
Trafik Şube Müdürlüğüne
Halkla İlişkiler Şube Müdürlüğüne
Zabıta Dairesi Başkanlığına
İspark İstanbul Otopark İşletmeleri Ticaret Anonim Şirketi Genel Müdürlüğüne
İstanbul Ulaşım Hizmetleri ve Araç Kiralama Sanayi ve Ticaret Anonim Şirketi Genel Müdürlüğüne
Eyüpsultan Belediye Başkanlığına
İstanbul İl Emniyet Müdürlüğüne
İstanbul Otomobilciler Esnaf Odasına
İstanbul Esnaf ve Sanatkarlar Odaları Birliği Başkanlığına
İstanbul Minibüsçüler Esnaf Odasına
İstanbul İl Jandarma Komutanlığına

Bu belge, güvenli elektronik imza ile imzalanmıştır.

Belge Doğrulama Kodu : 34940616-601f-4521-9d80-df06abc26266

Belge Doğrulama Adresi : <https://www.turkiye.gov.tr/ibb-cbys>

Osmaniye Mahallesi Çobançeşme Koşuyolu Bulvarı No: 5 Bakırköy İstanbul

Telefon No: 2124494665 Faks No: 2124494670

e-Posta: baran.mevlutoглу@ibb.gov.tr İnternet Adresi: <https://www.ibb.istanbul>

Kep Adresi: ibb@hs01.kep.tr

Bilgi için: Baran MEVLÜTOĞLU
Raportör
Telefon No: 4664



UKOME, İstanbul Büyükşehir Belediye Başkanlığı Genel Sekreter Sn. Can Akın ÇAĞLAR Başkanlığında 30.11.2022 gün ve saat 15:00'da gündemindeki konuları görüşmek üzere toplandı.

- İlgi: a) 07.04.2022 tarihli ve 524666 sayılı Şaban Harbutoğlu'nun dilekçesi.
b) 28.01.2022 tarihli ve 2022/1-22 sayılı Taksi Durak Yönergesi.
c) Toplu Ulaşım Hizmetleri Müdürlüğü'nün 28.11.2022 tarih ve 01823342 sayılı yazısı

TEKLİF: 5.Levent Güzeltepe Mahallesi 15 Temmuz Şehitler Caddesi Güzeltepe/Eyüpsultan (1624 ID) Taksi Durak Teklifi.

TOPLU ULAŞIM HİZMETLERİ MÜDÜRLÜĞÜ RAPORU:


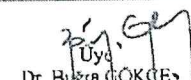



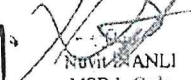
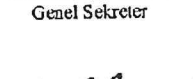
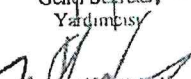
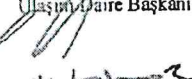

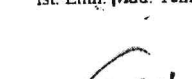
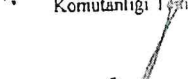
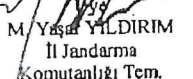
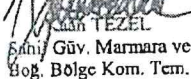
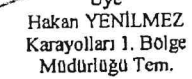
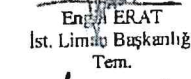
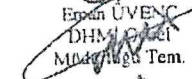
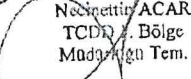





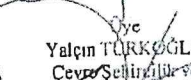
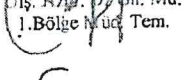
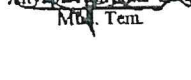
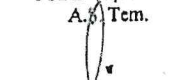
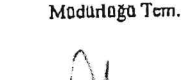
İlgi (c) Toplu Ulaşım Hizmetleri Müdürlüğü yazısı ekli raporunda;

İlgi (a) yazıda 5.Levent Güzeltepe Mahallesi 15 Temmuz Şehitler Caddesi Güzeltepe/Eyüpsultan taksi durak yeri için gerekli düzenlemelerin yapılması istenmektedir.

İlgi (b) yönerge çerçevesinde müracaat usul ve esasları doğrultusunda kurum görüşlerine çıkılmıştır.

İlgi (a) yönerge çerçevesinde müracaat usul ve esaslarına uygun olarak taksi durağı için müracaatı yapılan, ilgili kurumlardan görüşleri sorulan ve uygun görülen "5.Levent Güzeltepe Mahallesi 15 Temmuz Şehitler Caddesi Güzeltepe/Eyüpsultan (1624 ID)" adresinde ekli 1/500 vaziyet planında gösterilen alanın taksi durak yeri olarak düzenlenmesi uygun mütalaa edilmekte olup konunun UKOME gündemine taşınması hususunu arz ederim.

UKOME'NİN KARARI: İlgi (c) Toplu Ulaşım Hizmetleri Müdürlüğü raporundaki değerlendirme doğrultusunda, "5.Levent Güzeltepe Mahallesi 15 Temmuz Şehitler Caddesi Güzeltepe/Eyüpsultan/İstanbul (1624 ID)" adresinde ekli 1/500 vaziyet planında gösterilen alanda taksi durağı kurulması teklifinin oybirliği ile kabulüne karar verilmiştir.

 Başkan Can Akın ÇAĞLAR Genel Sekreter	 Üye Dr. Bülge ÇÖKÇE Genel Sekreter Yardımcısı	 Üye Utku ÇİHAN Ulaşım Daire Başkanı	 Üye Ay. Emin SÖNMEZ Tutuk Mütaviri	 Üye Ali SARAC İst. Emn. Müd. Tem.	 Üye NURİ ERCANLI MSB 1. Ordu Komutanlığı Tem.
 Üye M. Yaşar YILDIRIM İl Jandarma Komutanlığı Tem.	 Üye Kaan TEZEL Sahil Güv. Marmara ve Boğ. Bölge Kom. Tem.	 Üye Hakan YENİLMEZ Karayolları 1. Bölge Müdürlüğü Tem.	 Üye Engin ERAT İst. Liman Başkanlığı Tem.	 Üye Emin ÜVENC DHM Daire Müdürlüğü Tem.	 Üye Necmettin ACAR TCDD 4. Bölge Müdürlüğü Tem.
 Üye Serdar YÜCEL İlç. Krim. D. Gen. Md. 1. Bölge Müd. Tem.	 Üye R. Süleyman ERTÜRK Atıyapı Yürütme Güç. Müd. Tem.	 Üye İsmail ÖZDEMİR TCDD Taşımacılık A.Ş. Tem.	 Üye Hüseyin AYDIN MEB İl Millî Eğitim Müdürlüğü Tem.	 Üye Halis ERKÜÇÜK Aile ve Sosyal Hizmetler Bakanlığı Tem.	 Üye Yalçın TURKOĞLU Çevre, Şehircilik ve İklim Bakanlığı Bakanlığı Tem.
 Üye Ercan AKAR Afet ve Acil Durum Yönetim Başkanlığı Tem.	 Üye Alper BİLGİLİ İETT İşl. Gen. Müdürü	 Üye Sincan DEĞETAŞ İst. Şehir Hatları Tur. A.Ş. Gen. Müdürü	 Üye Özhan ŞENOL Metrolin İstanbul A.Ş. Gen. Md. Tem.	 Üye Yunus BİLOĞLU Fen İşleri Daire Bşk. Tem.	 Üye Barış YILDIRIM Ulaşım Koordinasyon Müdürü
 Üye Osman KILIÇ Ulaşım Hizmetleri Müdürü	 Üye Melika KOROĞLU Ulaşım Koordinasyon Müdürü	 Üye Eyyup İKSU İŞOF Temsilcisi	 Üye Eyüpsultan Belediyesi Tem. (Katılmadı)		

ONAY

... / ... / 2022

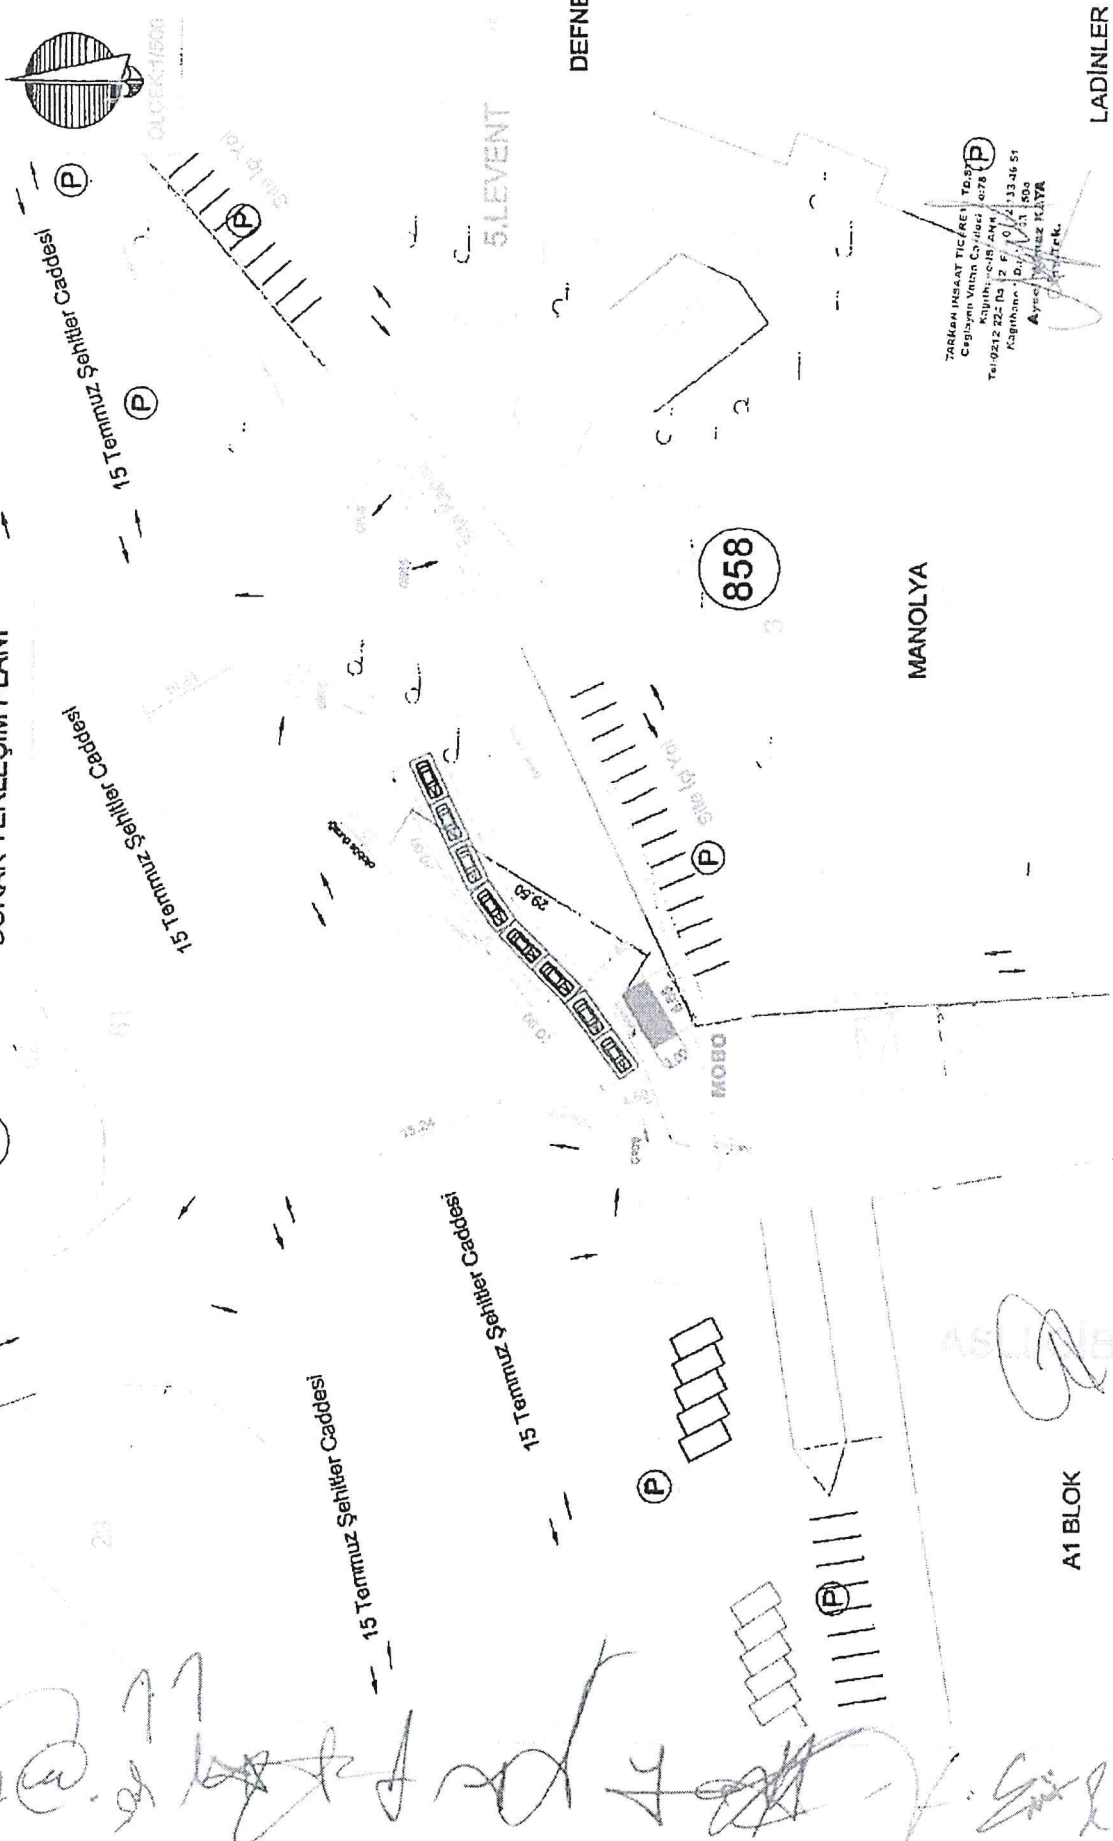
Ekrem İMAMOĞLU
İstanbul Büyükşehir Belediye Başkanı

1626

F21-c-19-b-2-c

DURAK YERLEŞİM PLANI

2



TARİHİN İNŞAAT TİCARİETİ T0357
 Cephesi Mimar Çavdasi
 Kuluçka-İSİ ANK
 Tel: 0312 222 10 2 2 7 0 1 33 46 51
 Kağıthane - Beşiktaş 34500
 Ayşe Gültepe KAYA
 Mimarlık

MANOLYA

DEFNE

LADINLER

5. LEVENT

858

MOBO

A1 BLOK

ASLİ BİR

[Handwritten signatures and notes at the bottom of the page]

Sayı : E-99224469-210.99-2023.225814
Konu : Karar Dağıtımı

İSTANBUL ESNAF VE SANATKARLAR ODALARI BİRLİĞİ	
Kayıt No.	950
Geldiği Tarih	09 Şubat 2023



DAĞITIM YERLERİNE

Ulaşım Koordinasyon Merkezi (UKOME)'nin "Cengiz Topel Caddesi No:131 Akşemsettin/Eyüpsultan (1613 ID) Taksi Durak teklifi" hususunda aldığı 30.11.2022 tarihli ve 2022/12-20.ĞĞ sayılı kararı yazımız ekinde gönderilmektedir.

Bilgi ve gereğini arz ve rica ederim.

Barış YILDIRIM
Şube Müdürü

Ek : UKOME Kararı ve Kroki

Dağıtım:
Gereği:
Toplu Ulaşım Hizmetleri Şube Müdürlüğüne

Bilgi:
Trafik Şube Müdürlüğüne
Halkla İlişkiler Şube Müdürlüğüne
Zabıta Dairesi Başkanlığına
İspark İstanbul Otopark İşletmeleri Ticaret Anonim
Şirketi Genel Müdürlüğüne
İstanbul Ulaşım Hizmetleri ve Araç Kiralama
Sanayi ve Ticaret Anonim Şirketi Genel
Müdürlüğüne
Eyüpsultan Belediye Başkanlığına
İstanbul İl Emniyet Müdürlüğüne
İstanbul Otomobilciler Esnaf Odasına
İstanbul Esnaf ve Sanatkarlar Odaları Birliği
Başkanlığına
İstanbul Minibüsçüler Esnaf Odasına
İstanbul İl Jandarma Komutanlığına

Bu belge, güvenli elektronik imza ile imzalanmıştır.

Belge Doğrulama Kodu : 163af1b6-4ec8-4769-a2d2-fcaa107c8c69

Belge Doğrulama Adresi : <https://www.turkiye.gov.tr/ibb-cbys>

Osmaniye Mahallesi Çobançeşme Koşuyolu Bulvarı No: 5 Bakırköy İstanbul

Telefon No: 2124494665 Faks No: 2124494670

e-Posta: baran.mevlutoglu@ibb.gov.tr İnternet Adresi: <https://www.ibb.istanbul>

Keş Adresi: ibb@hs01.kep.tr

Bilgi için: Baran MEVLÜTOĞLU

Raportör

Telefon No: 4664



UKOME, İstanbul Büyükşehir Belediye Başkanlığı Genel Sekreter Sn. Can Akın ÇAĞLAR Başkanlığında 30.11.2022 gün ve saat 15:00'da gündemindeki konuları görüşmek üzere toplandı.

- İlgi: a) 23.12.2021 tarihli ve 1716016 sayılı Alibeyköy Esnaf Odası dilekçesi.
b) 28.01.2022 tarihli ve 2022/1-22 sayılı Taksi Durak Yönergesi.
c) Toplu Ulaşım Hizmetler Müdürlüğü'nün 28.11.2022 tarih ve 01823342 sayılı yazısı

TEKLİF: Cengiz Topel Caddesi No: 131 Akşemsettin/Eyüpsultan (1613 ID) Taksi Durak Teklifi.

TOPLU ULAŞIM HİZMETLERİ MÜDÜRLÜĞÜ RAPORU:

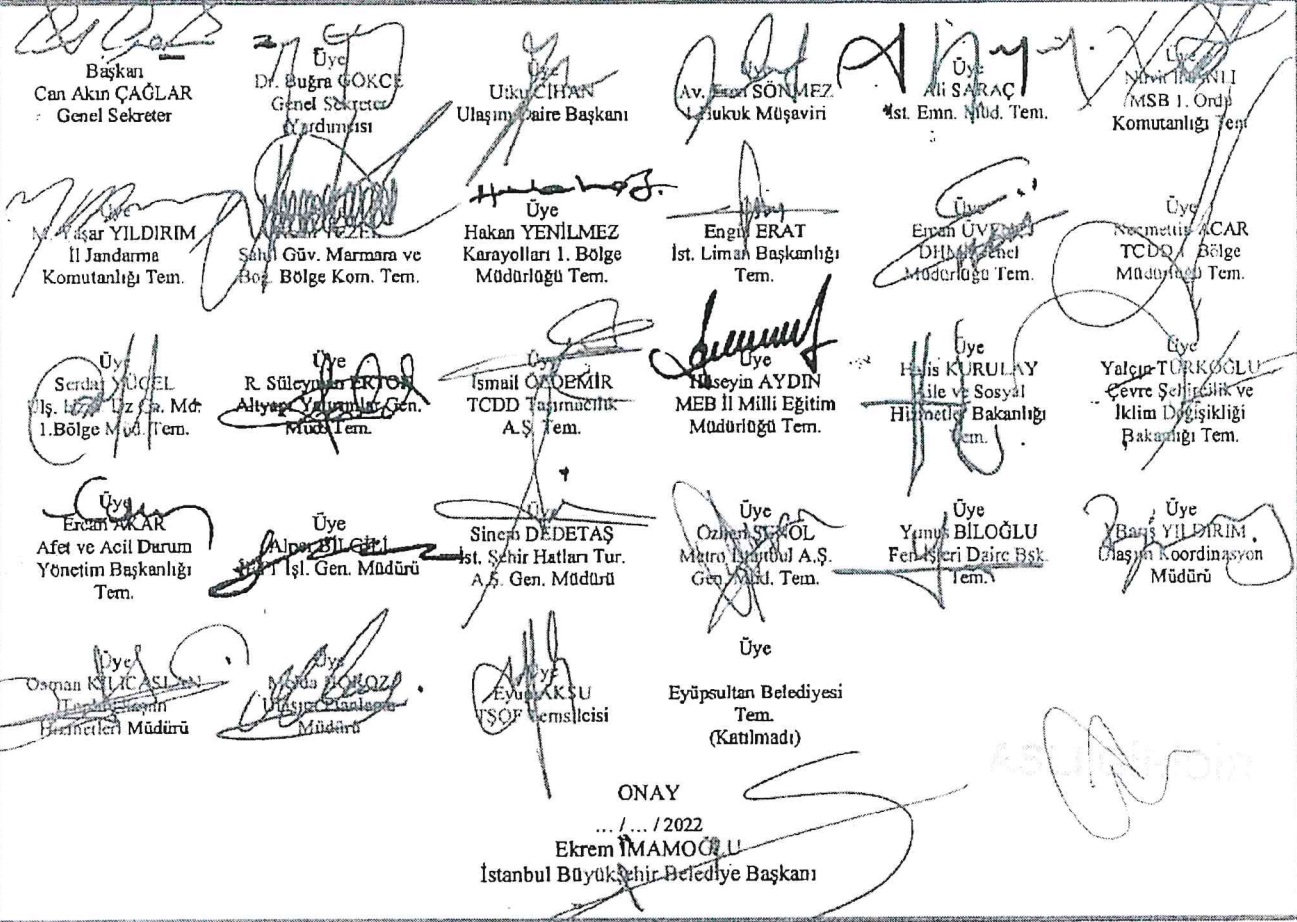
İlgi (c) Toplu Ulaşım Hizmetleri Müdürlüğü yazısı ekli raporunda;

İlgi (a) yazıda Cengiz Topel Caddesi No:131 Akşemsettin/Eyüpsultan taksi durak yeri için gerekli düzenlemelerin yapılması istenmektedir.

İlgi (b) yönerge çerçevesinde müracaat usul ve esasları doğrultusunda kurum görüşlerine çıkmıştır.

İlgi (a) yönerge çerçevesinde müracaat usul ve esaslarına uygun olarak taksi durağı için müracaatı yapılan, ilgili kurumlardan görüşleri sorulan ve uygun görülen "Cengiz Topel Caddesi No:131 Akşemsettin/Eyüpsultan (1613 ID)" adresinde ekli 1/500 vaziyet planında gösterilen alanın taksi durak yeri olarak düzenlenmesi uygun mütalaa edilmekte olup konunun UKOME gündemine taşınması hususunu arz ederim.

UKOME'NİN KARARI: İlgi (c) Toplu Ulaşım Hizmetleri Müdürlüğü raporundaki değerlendirme doğrultusunda, "Cengiz Topel Caddesi No:131 Akşemsettin/Eyüpsultan/İstanbul (1613 ID)" adresinde ekli 1/500 vaziyet planında gösterilen alanda taksi durağı kurulması teklifinin oybirliği ile kabulüne karar verilmiştir.



Başkan
Can Akın ÇAĞLAR
Genel Sekreter

Üye
Dr. Buğra GÖKÇE
Genel Sekreter Yardımcısı

Üye
Utku CİHAN
Ulaşım Daire Başkanı

Üye
Av. Ferit SÖNMEZ
Hukuk Müşaviri

Üye
Ali SARAÇ
İst. Emm. Nüd. Tem.

Üye
Nihat İNANLI
MSB 1. Ordü Komutanlığı Tem.

Üye
M. Asar YILDIRIM
II Jandarma Komutanlığı Tem.

Üye
Sahil Güvenlik Marmara ve Boz. Bölge Kom. Tem.

Üye
Hakan YENİLMEZ
Karayolları 1. Bölge Müdürlüğü Tem.

Üye
Engin ERAT
İst. Liman Başkanlığı Tem.

Üye
Ercan ÜVEÇLİ
DİHB Genel Müdürlüğü Tem.

Üye
Necmettin AKAR
TCDD Bölge Müdürlüğü Tem.

Üye
Serdar YÜCEL
Ülş. İş. Uz. Ka. Mdr. 1. Bölge Müd. Tem.

Üye
R. Süleyman ERKON
Altyapı Yatırımlar Gen. Müd. Tem.

Üye
İsmail ÖZDEMİR
TCDD Tasımaçılık A.Ş. Tem.

Üye
Hüseyin AYDIN
MEB II Milli Eğitim Müdürlüğü Tem.

Üye
Halis KURULAY
Aile ve Sosyal Hizmetler Bakanlığı Tem.

Üye
Yalçın TURKOĞLU
Çevre Şehircilik ve İklim Değişikliği Bakanlığı Tem.

Üye
Ercan AKAR
Afet ve Acil Durum Yönetim Başkanlığı Tem.

Üye
Alper BİLGE
İTİİ İşl. Gen. Müdürü

Üye
Sinan DEDETAŞ
İst. Şehir Hatları Tur. A.Ş. Gen. Müdürü

Üye
Özhan ŞENOL
Metro İstanbul A.Ş. Gen. Md. Tem.

Üye
Yunus BİLOĞLU
Fen İşleri Daire Bşk. Tem.

Üye
Yüksel YILDIRIM
Ulaşım Koordinasyon Müdürü

Üye
Osman KILIÇASLAN
Ulaştırma Hizmetleri Müdürü

Üye
Mehmet KÖKÇE
Ulaştırma Hizmetleri Müdürü

Üye
Eyyup AKSU
TSOF Temsilcisi

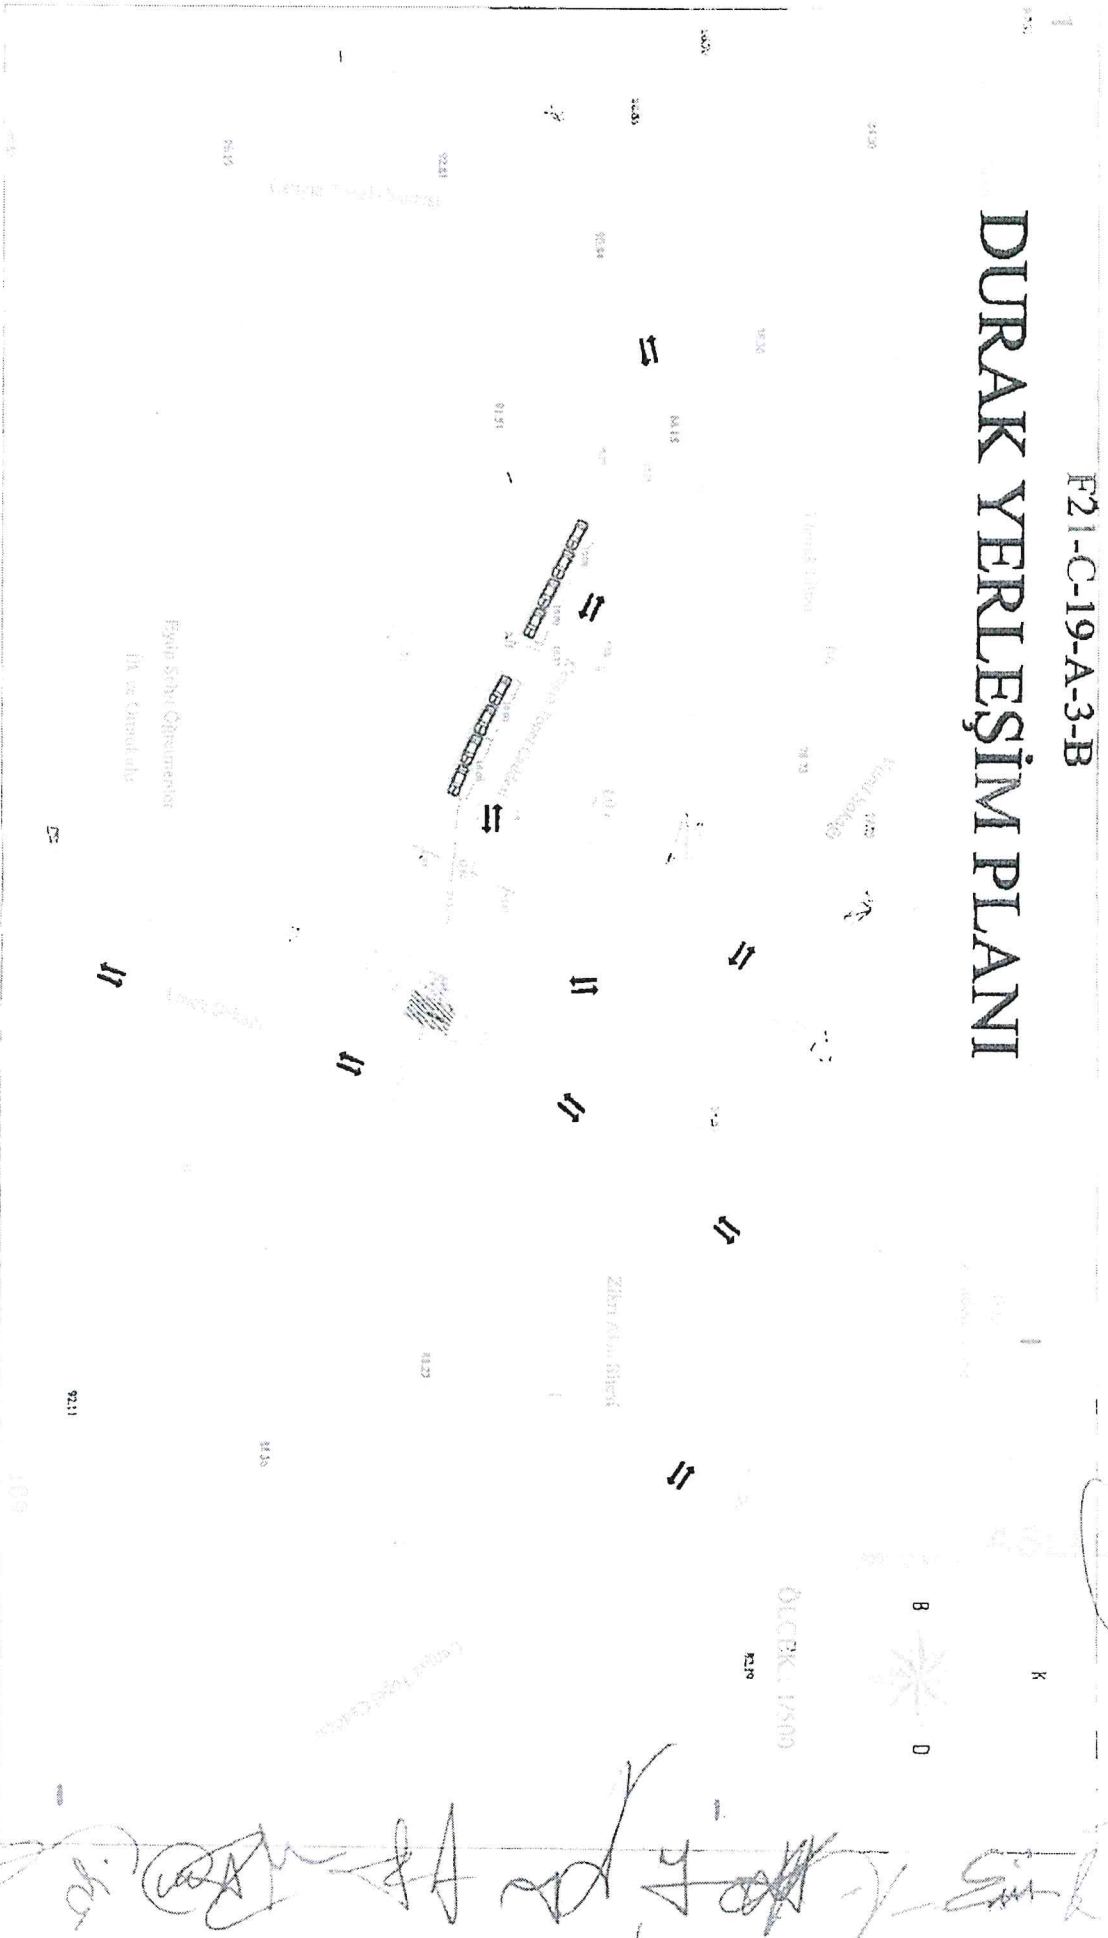
Üye
Eyüpsultan Belediyesi Tem. (Katılmadı)

ONAY
... / ... / 2022
Ekrem İMAMOĞLU
İstanbul Büyükşehir Belediye Başkanı

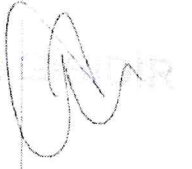
1613

F21-C-19-A-3-B

DURAK YERLEŞİM PLANI




 Mimarlar Odası
 Çarşıbaşı Şubesi
 Mimarlar Odası
 Çarşıbaşı Şubesi
 Mimarlar Odası
 Çarşıbaşı Şubesi


 Mimarlar Odası
 Çarşıbaşı Şubesi
 Mimarlar Odası
 Çarşıbaşı Şubesi
 Mimarlar Odası
 Çarşıbaşı Şubesi

Sayı : E-99224469-210.99-2023.225786

Konu : Karar Dağıtım

İSTANBUL ESNAF VE SANATKARLAR ODALARI BİRLİĞİ	
Kayıt No.	949
Geldiği Tarih	09 Şubat 2023



DAĞITIM YERLERİNE

Ulaşım Koordinasyon Merkezi (UKOME)'nin "Göktürk Mahallesi Cumhuriyet Caddesi No:18 Göktürk/Eyüpsultan (1229 ID) Taksi Durak teklifi" hususunda aldığı 30.11.2022 tarihli ve 2022/12-20.GG sayılı kararı yazımız ekinde gönderilmektedir.

Bilgi ve gereğini arz ve rica ederim.

Barış YILDIRIM
Şube Müdürü

Ek : UKOME Kararı ve Kroki

Dağıtım:

Gereği:

Toplu Ulaşım Hizmetleri Şube Müdürlüğüne

Bilgi:

İspark İstanbul Otopark İşletmeleri Ticaret Anonim
Şirketi Genel Müdürlüğüne
İstanbul Ulaşım Hizmetleri ve Araç Kiralama
Sanayi ve Ticaret Anonim Şirketi Genel
Müdürlüğüne
Eyüpsultan Belediye Başkanlığına
İstanbul İl Emniyet Müdürlüğüne
İstanbul Otomobilciler Esnaf Odasına
İstanbul Esnaf ve Sanatkarlar Odaları Birliği
Başkanlığına
İstanbul Minibüsçüler Esnaf Odasına
İstanbul İl Jandarma Komutanlığına
Trafik Şube Müdürlüğüne
Halkla İlişkiler Şube Müdürlüğüne
Zabıta Dairesi Başkanlığına

Bu belge, güvenli elektronik imza ile imzalanmıştır

Belge Doğrulama Kodu : feb000bf-cada-40e6-93a4-fcf17586bf39

Belge Doğrulama Adresi : <https://www.turkiye.gov.tr/ibb-ebys>

Osmaniye Mahallesi Çobançeşme Koşuyolu Bulvarı No: 5 Bakırköy İstanbul

Telefon No: 2124494665 Faks No: 2124494670

e-Posta: baran.mevlutoglu@ibb.gov.tr İnternet Adresi: <https://www.ibb.istanbul>

KeP Adresi: ibb@hs01.kep.tr

Bilgi için: Baran MEVLÜTOĞLU

Raportör

Telefon No: 4664



UKOME, İstanbul Büyükşehir Belediye Başkanlığı Genel Sekreter Sn. Can Akın ÇAĞLAR Başkanlığında 30.11.2022 gün ve saat 15:00'da gündemindeki konuları görüşmek üzere toplandı.

- İlgi: a) 23.02.2015 tarihli ve 2015-14 birim numaralı Alibeyköy Minibüsçüler, Otomobilciler, Şoförler Esnaf Odası yazısı.
b) 28.01.2022 tarihli ve 2022/1-22 sayılı Taksi Durak Yönergesi.
c) Toplu Ulaşım Hizmetleri Müdürlüğü'nün 28.11.2022 tarih ve 01823342 sayılı yazısı

TEKLİF: Göktürk Mahallesi Cumhuriyet Caddesi No: 18 Göktürk/Eyüpsultan (1229 ID) Taksi Durak Teklifi.

TOPLU ULAŞIM HİZMETLERİ MÜDÜRLÜĞÜ RAPORU:

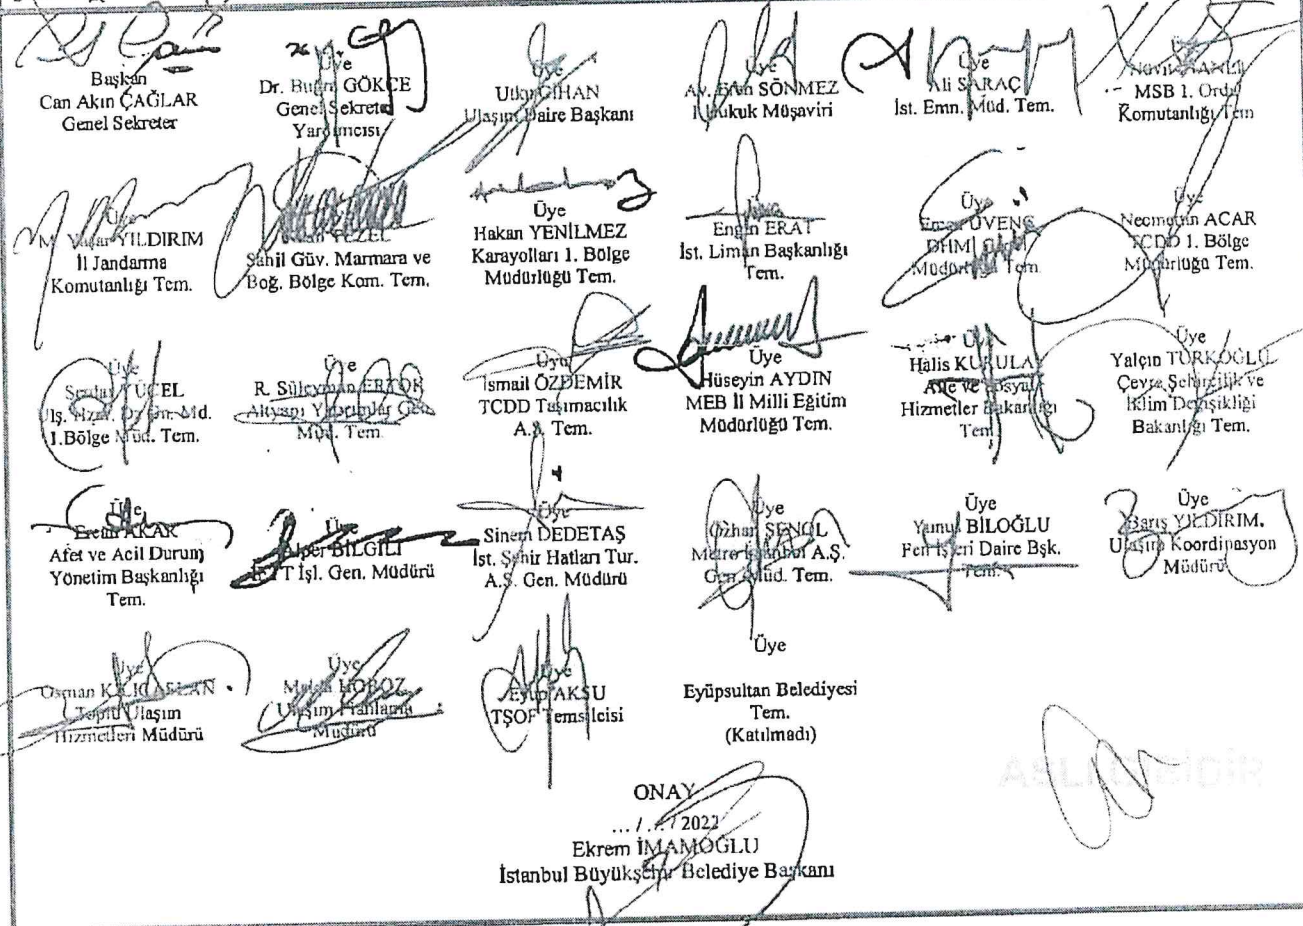
İlgi (c) Toplu Ulaşım Hizmetleri Müdürlüğü yazısı ekli raporunda;

İlgi (a) yazıda Göktürk Mahallesi Cumhuriyet Caddesi No:18 Göktürk/Eyüpsultan taksi durak yeri için gerekli düzenlemelerin yapılması istenmektedir.

İlgi (b) yönerge çerçevesinde müracaat usul ve esasları doğrultusunda kurum görüşlerine çıkılmıştır.

İlgi (a) yönerge çerçevesinde müracaat usul ve esaslarına uygun olarak taksi durağı için müracaatı yapılan, ilgili kurumlardan görüşleri sorulan ve uygun görülen "Göktürk Mahallesi Cumhuriyet Caddesi No:18 Göktürk/Eyüpsultan (1229 ID)" adresinde ekli 1/500 vaziyet planında gösterilen alanın taksi durak yeri olarak düzenlenmesi uygun mütalaa edilmekte olup konunun UKOME gündemine taşınması hususunu arz ederim.

UKOME'NİN KARARI: İlgi (c) Toplu Ulaşım Hizmetleri Müdürlüğü raporundaki değerlendirme doğrultusunda, "Göktürk Mahallesi Cumhuriyet Caddesi No:18 Göktürk/Eyüpsultan/İstanbul (1229 ID)" adresinde ekli 1/500 vaziyet planında gösterilen alanda taksi durağı kurulması teklifinin oybirliği ile kabulüne karar verilmiştir.



Başkan
Can Akın ÇAĞLAR
Genel Sekreter

Üye
Dr. Bülent GÖKÇE
Genel Sekreter
Yardımcısı

Üye
Ulukhan
Ulaşım Daire Başkanı

Üye
Av. Emin SÖNMEZ
Kukuk Müşaviri

Üye
Ali SARAC
İst. Emn. Müd. Tem.

Üye
MSB 1. Ordu
Komutanlığı Tem.

Üye
M. Vahit YILDIRIM
II Jandarma
Komutanlığı Tem.

Üye
Sahil FEZEL
Sahil Güv. Marmara ve
Boğ. Bölge Kom. Tem.

Üye
Hakan YENİLMEZ
Karayolları 1. Bölge
Müdürlüğü Tem.

Üye
Engin ERAT
İst. Liman Başkanlığı
Tem.

Üye
Emre ÖVENS
DHMİ Genel
Müdürlüğü Tem.

Üye
Necmettin ACAR
TCDD 1. Bölge
Müdürlüğü Tem.

Üye
Serdar UCEL
İş. Hizm. Daire Müd.
I. Bölge Müd. Tem.

Üye
R. Süleyman ERTOK
Altyapı Yatırımlar Gen.
Müd. Tem.

Üye
İsmail ÖZDEMİR
TCDD Taşımacılık
A.Ş. Tem.

Üye
Hüseyin AYDIN
MEB II Milli Eğitim
Müdürlüğü Tem.

Üye
Halil KURULA
AŞ ve Sosyal
Hizmetler Başkanlığı
Tem.

Üye
Yalçın TÜRKÖĞLU
Çevre, Şehircilik ve
İklim Bakanlığı Tem.

Üye
Ercan AKAK
Afet ve Acil Durum
Yönetim Başkanlığı
Tem.

Üye
Ali Bilgili
İTİŞ. Gen. Müdürü

Üye
Sinem DEDETAŞ
İst. Şehir Hatları Tur.
A.Ş. Gen. Müdürü

Üye
Özhan SENGİL
Metro İstanbul A.Ş.
Gen. Müd. Tem.

Üye
Yakup BİLOĞLU
Fen İşleri Daire Bşk.
Tem.

Üye
Barış YILDIRIM
Ulaşım Koordinasyon
Müdürlüğü

Üye
Osman KILIÇ
Toplu Ulaşım
Hizmetleri Müdürü

Üye
Melika HOBOZ
Ulaşım Hizmetleri
Müdürü

Üye
Ayhan AKSU
TŞOF Temsilcisi

Eyüpsultan Belediyesi
Tem.
(Katılmadı)

ONAY
... / ... / 2022
Ekrem İMAMOĞLU
İstanbul Büyükşehir Belediye Başkanı



Sayı : E-99224469-210.99-2023.225745

Konu : Karar Dağıtımı

İSTANBUL ESNAF VE SANATKARLAR ODALARI BİRLİĞİ	
Kayıt No.	348
Geldiği Tarih	09 Şubat 2023

KEP

DAĞITIM YERLERİNE

Ulaşım Koordinasyon Merkezi (UKOME)'nin "Güzelce Mahallesi Balıkçı Caddesi Güler 1. Sokak Büyükçekmece (1400 ID) Taksi Durak teklifi" hususunda aldığı 30.11.2022 tarihli ve 2022/12-20.EE sayılı kararı yazımız ekinde gönderilmektedir.

Bilgi ve gereğini arz ve rica ederim.

Barış YILDIRIM
Şube Müdürü

Ek : UKOME Kararı ve Kroki

Dağıtım:

Gereği:

Toplu Ulaşım Hizmetleri Şube Müdürlüğüne

Bilgi:

İspark İstanbul Otopark İşletmeleri Ticaret Anonim
Şirketi Genel Müdürlüğüne
İstanbul Ulaşım Hizmetleri ve Araç Kiralama
Sanayi ve Ticaret Anonim Şirketi Genel
Müdürlüğüne
Büyükçekmece Belediye Başkanlığına
İstanbul İl Emniyet Müdürlüğüne
İstanbul Otomobilciler Esnaf Odasına
İstanbul Esnaf ve Sanatkarlar Odaları Birliği
Başkanlığına
İstanbul Minibüsçüler Esnaf Odasına
İstanbul İl Jandarma Komutanlığına
Trafik Şube Müdürlüğüne
Halkla İlişkiler Şube Müdürlüğüne

Bu belge, güvenli elektronik imza ile imzalanmıştır.

Belge Doğrulama Kodu : 737e3077-93c7-40d0-95a5-eb445f4f858a

Belge Doğrulama Adresi : <https://www.turkiye.gov.tr/ibb-ebys>

Osmaniye Mahallesi Çobançeşme Koşuyolu Bulvarı No: 5 Bakırköy İstanbul

Telefon No: 2124494665 Faks No: 2124494670

e-Posta: baran.mevlutoglu@ibb.gov.tr İnternet Adresi: <https://www.ibb.istanbul>

Keş Adresi: ibb@hs01.kep.tr

Bilgi için: Baran MEVLÜTOĞLU

Raportör

Telefon No: 4664



UKOME, İstanbul Büyükşehir Belediye Başkanlığı Genel Sekreter Sn. Can Akın ÇAĞLAR Başkanlığında 30.11.2022 gün ve saat 15:00'da gündemindeki konuları görüşmek üzere toplandı.

- İlgi: a) 19.07.2017 tarihli ve 810624 sayılı Büyükşehir Esnaf Odası dilekçesi.
b) 28.01.2022 tarihli ve 2022/1-22 sayılı Taksi Durak Yönergesi.
c) Toplu Ulaşım Hizmetler Müdürlüğü'nün 28.11.2022 tarih ve 01823342 sayılı yazısı

TEKLİF: Güzelce Mahallesi Balıkçı Caddesi Güler 1.Sokak Büyükşehir (1400 ID) Taksi Durak Teklifi.

TOPLU ULAŞIM HİZMETLERİ MÜDÜRLÜĞÜ RAPORU:

İlgi (c) Toplu Ulaşım Hizmetleri Müdürlüğü yazısı ekli raporunda;

İlgi (a) yazıda Güzelce Mahallesi Balıkçı Caddesi Güler 1.Sokak Büyükşehir taksi durak yeri için gerekli düzenlemelerin yapılması istenmektedir.

İlgi (b) yönerge çerçevesinde müracaat usul ve esasları doğrultusunda kurum görüşlerine çıkılmıştır.

İlgi (a) yönerge çerçevesinde müracaat usul ve esaslarına uygun olarak taksi durağı için müracaatı yapılan, ilgili kurumlardan görüşleri sorulan ve uygun görülen "Güzelce Mahallesi Balıkçı Caddesi Güler 1.Sokak Büyükşehir (1400 ID)" adresinde ekli 1/500 vaziyet planında gösterilen alanın taksi durak yeri olarak düzenlenmesi uygun mütalaa edilmekte olup konunun UKOME gündemine taşınması hususunu arz ederim.

UKOME'NİN KARARI: İlgi (c) Toplu Ulaşım Hizmetleri Müdürlüğü raporundaki değerlendirme doğrultusunda, "Güzelce Mahallesi Balıkçı Caddesi Güler 1.Sokak Büyükşehir (1400 ID)" adresinde ekli 1/500 vaziyet planında gösterilen alanda taksi durak kurulması teklifinin oybirliği ile kabulüne karar verilmiştir.

Başkan
Can Akın ÇAĞLAR
Genel Sekreter

Üye
Dr. Sügra GÖKÇE
Genel Sekreter
Yardımcısı

Üye
Uluk ÇİFTAN
Ulaşım Daire Başkanı

Üye
Av. Eren SÖNMEZ
Hukuk Müşaviri

Üye
Ali SARAF
İst. Emn. Müd. Tem.

Üye
Nevrin KARLI
MSB 1. Ordu
Komutanlığı Tem.

Üye
M. Yaşar YILDIRIM
II Jandarma
Komutanlığı Tem.

Üye
Alihan TEZEL
Sahil/Güv. Marmara ve
Boğ./ Bölge Kom. Tem.

Üye
Hakan YENİLMEZ
Karayolları 1. Bölge
Müdürüğü Tem.

Üye
Engin ERAT
İst. Liman Başkanlığı
Tem.

Üye
Ercan ÜYÜK
Diyadin Genel
Müdürüğü Tem.

Üye
Necmettin ACAR
TCDD 1. Bölge
Müdürüğü Tem.

Üye
Serkan ÜCEL
Uş. Harp D. Gen. Md.
Bölge Md. Tem.

Üye
R. Süleyman ERTOĞ
Akyapı Yarımları Gen.
Md. Tem.

Üye
İsmail ÖZDEMİR
TCDD Tasımacılık
A.Ş. Tem.

Üye
Hüseyin AYDIN
MEB II Milli Eğitim
Müdürüğü Tem.

Üye
Halil KURULAY
Aile ve Sosyal
Hizmetler Bakanlığı
Tem.

Üye
Yalçın TÜRKÖĞLU
Çevre, Şehircilik ve
İklim Değişikliği
Bakanlığı Tem.

Üye
Ercan AKAR
Afet ve Acil Durum
Yönetim Başkanlığı
Tem.

Üye
Alihan TEZEL
İst. İşl. Gen. Müdürü

Üye
Sinem DEDETAŞ
İst. Şehir Hatları Tur.
A.Ş. Gen. Müdürü

Üye
Özhan SENEK
Metro İstanbul A.Ş.
Gen. Md. Tem.

Üye
Yunus DİLOĞLU
Fen İşleri Daire Bşk.
Tem.

Üye
Barış YILDIRIM
Ulaşım Koordinasyon
Müdürü

Üye
Osman İZZET ASLAN
Ulaşım
Hizmetleri Müdürü

Üye
Melika HOROZ
Ulaşım Hizmetleri
Müdürü

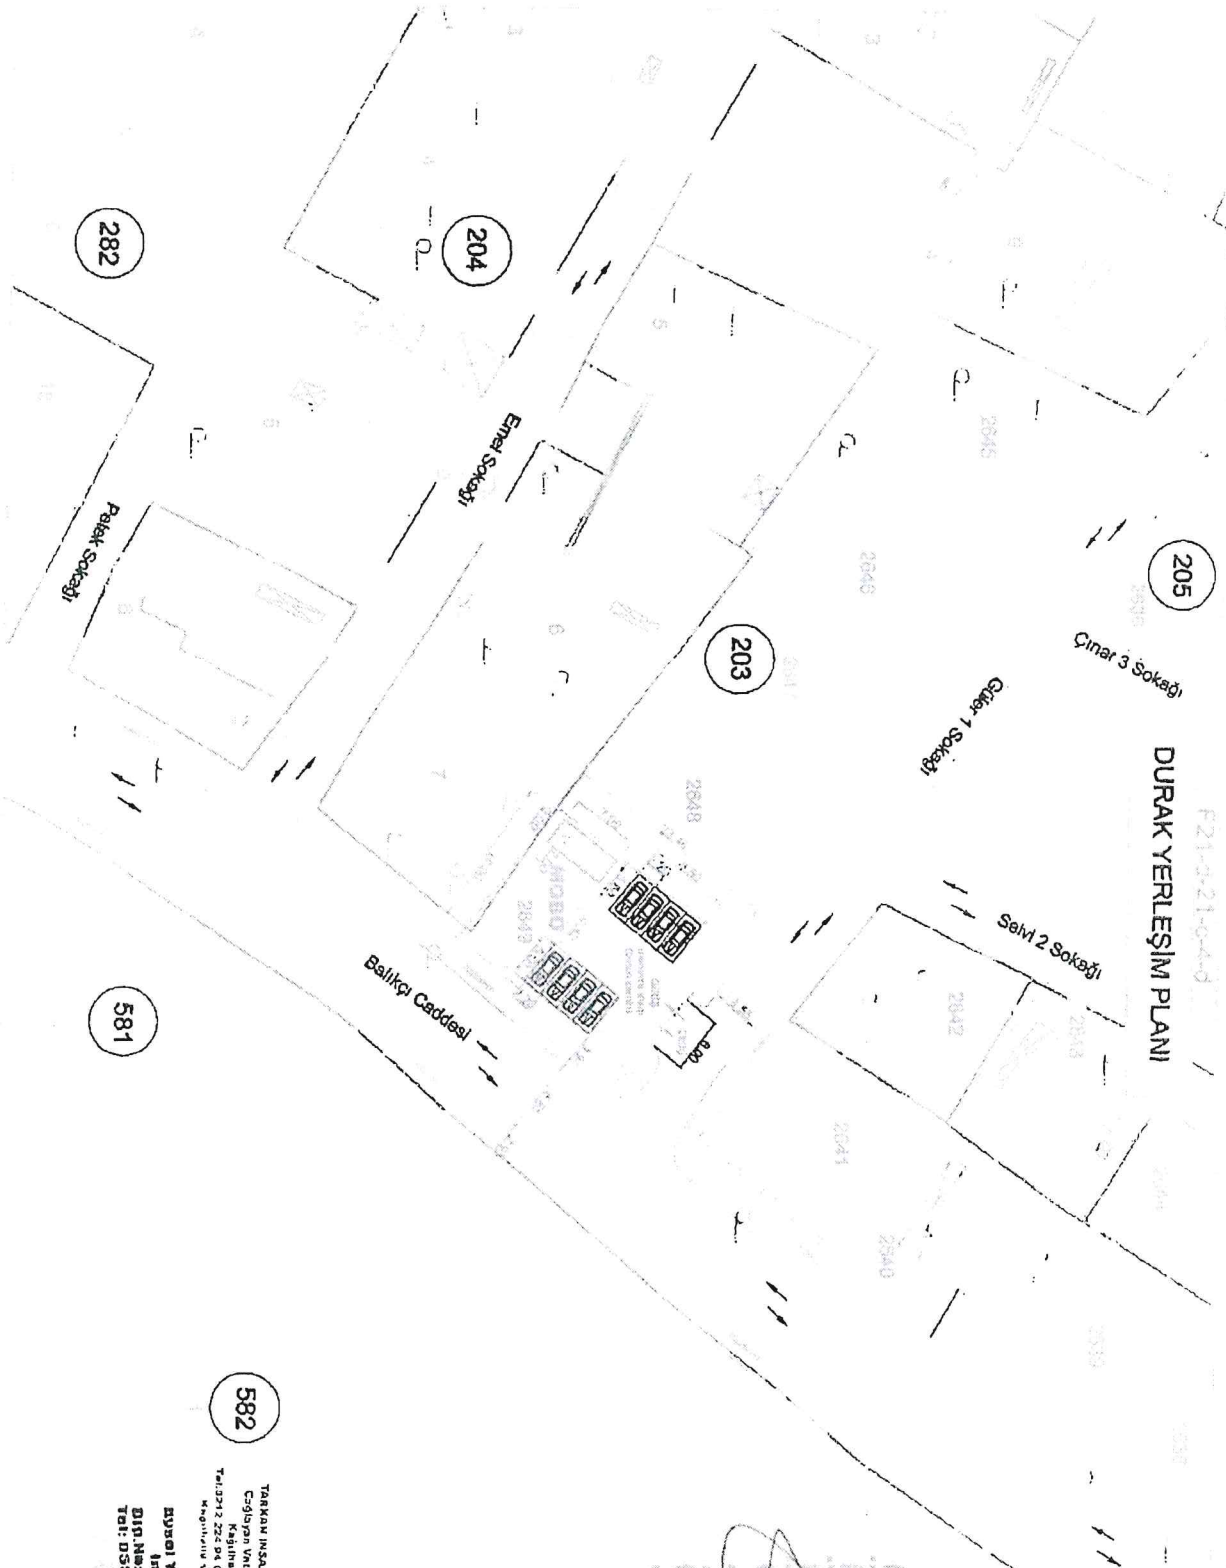
Üye
Eyup AKSU
ŞOF temsilcisi

Üye
Büyükçekmece Belediyesi
Tem.
(Katılmadı)

ONAY

... / ... / 2022

Ekrem MAMOĞLU
İstanbul Büyükşehir Belediye Başkanı

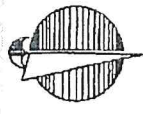


DURAK YERLEŞİM PLANI

F21-2-21-04-4

1:400

ASLI GİDİR



TAN KAY İNŞAAT TİCARET LTD.ŞTİ
Cedipan Vatan Caddesi No:77
T:44312 2200 F:44312 2210
M:9050000000000000

BYRAN YILMAZ KAYA
İns. Tabii
Dış No: 200124011
Tic. Sic. No: 001 91 91

1400

[Handwritten signatures and notes at the bottom of the page]