

Sayı : E-99224469-210.99-2023.208196
Konu : Karar Dağıtımı

İSTANBUL ESNAF VE SANATKARLAR ODALARI BİRLİĞİ	
Kayıt No.	931
Geldiği Tarih	09 Şubat 2023

KEP

DAĞITIM YERLERİNE

Ulaşım Koordinasyon Merkezi (UKOME)'nin "Teşvikiye Mahalle Poyrazcık Sokak No:14 Şişli (1564 ID) Taksi Durak teklifi" hususunda aldığı 30.11.2022 tarihli ve 2022/12-20.P sayılı kararı yazımız ekinde gönderilmektedir.

Bilgi ve gereğini arz ve rica ederim.

Barış YILDIRIM
Şube Müdürü

Ek : UKOME Kararı ve Kroki

Dağıtım:
Gereği:
Toplu Ulaşım Hizmetleri Şube Müdürlüğüne

Bilgi:
Trafik Şube Müdürlüğüne
Halkla İlişkiler Şube Müdürlüğüne
Zabıta Dairesi Başkanlığına
İspark İstanbul Otopark İşletmeleri Ticaret Anonim
Şirketi Genel Müdürlüğüne
İstanbul Ulaşım Hizmetleri ve Araç Kiralama
Sanayi ve Ticaret Anonim Şirketi Genel
Müdürlüğüne
Şişli Belediye Başkanlığına
İstanbul İl Emniyet Müdürlüğüne
İstanbul Otomobilciler Esnaf Odasına
İstanbul Esnaf ve Sanatkarlar Odaları Birliği
Başkanlığına
İstanbul Minibüsçüler Esnaf Odasına
İstanbul İl Jandarma Komutanlığına

Bu belge, güvenli elektronik imza ile imzalanmıştır.

Belge Doğrulama Kodu : 7641b030-3689-4ca0-8f85-a0d1547457bb

Belge Doğrulama Adresi : <https://www.turkiye.gov.tr/ibb-ebys>

Osmaniye Mahallesi Çobançeşme Koşuyolu Bulvarı No: 5 Bakırköy İstanbul

Telefon No: 2124494665 Faks No: 2124494670

e-Posta: baran.mevlutoglu@ibb.gov.tr İnternet Adresi: <https://www.ibb.istanbul>

Keş Adresi: ibb@hs01.kep.tr

Bilgi için: Baran MEVLÜTOĞLU

Raportör

Telefon No: 4664



UKOME, İstanbul Büyükşehir Belediye Başkanlığı Genel Sekreter Sn. Can Akın ÇAĞLAR Başkanlığında 30.11.2022 gün ve saat 15:00'da gündemindeki konuları görüşmek üzere toplandı.

- İlgi: a) 12.03.2020 tarihli ve 348589 sayılı Nurettin BATIGÜN dilekçesi.
b) 28.01.2022 tarihli ve 2022/1-22 sayılı Taksi Durak Yönergesi.
c) 04.11.2010 tarihli ve 2010/8-10-A.2 Sayılı UKOME Kararı.
ç) 14.02.2022 tarihli Alt Komisyon tutanağı.
d) Toplu Ulaşım Hizmetler Müdürlüğü'nün 28.11.2022 tarih ve 01823342 sayılı yazısı

TEKLİF: Teşvikiye Mahalle Poyrazcık Sokak No: 14 Şişli (1564 ID) Taksi Durak Teklifi.

TOPLU ULAŞIM HİZMETLERİ MÜDÜRLÜĞÜ RAPORU:


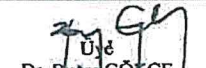




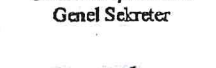
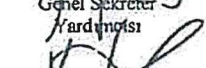

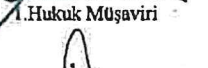
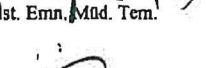
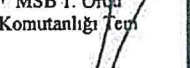
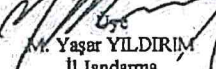

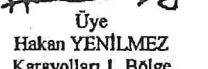


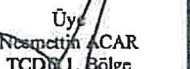

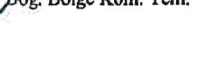

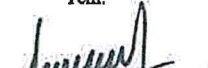
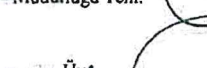

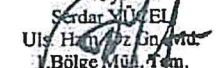
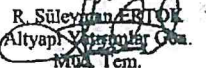
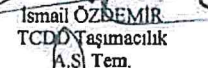
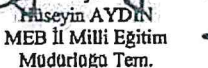
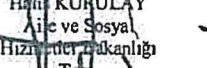
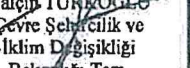
İlgi (d) Toplu Ulaşım Hizmetleri Müdürlüğü yazısı ekli raporunda;

İlgi (a) yazıda Teşvikiye Mahalle Poyrazcık Sokak No:14 Şişli taksi durak yeri için gerekli düzenlemelerin yapılması istenmektedir.

İlgi (b) yönerge çerçevesinde müracaat usul ve esasları doğrultusunda kurum görüşlerine çıkmıştır.

İlgi (b) yönerge çerçevesinde müracaat usul ve esaslarına uygun olarak taksi durağı için müracaatı yapılan, ilgili kurumlardan görüşleri sorulan ancak kurum görüşleri farklılık arz etmesi sebebi ile ilgi (c) UKOME kararına istinaden yapılan ilgi (ç) Alt Komisyonunda görüşülen ve uygun görülen (1564 ID) "Teşvikiye Mahalle Poyrazcık Sokak No:14 Şişli" adresinde ekli 1/500 vaziyet planında gösterilen alanın taksi durak yeri olarak düzenlenmesi uygun mütalaa edilmekte olup, konunun UKOME gündemine taşınması hususunu arz ederim.

UKOME'NİN KARARI: İlgi (d) Toplu Ulaşım Hizmetleri Müdürlüğü raporundaki değerlendirme doğrultusunda, "Teşvikiye Mahalle Poyrazcık Sokak No:14 Şişli/İstanbul (1564 ID)" adresinde ekli 1/500 vaziyet planında gösterilen alanda taksi durağı kurulması teklifinin oybirliği ile kabulüne karar verilmiştir.

 Başkan Can Akın ÇAĞLAR Genel Sekreter	 Üye Dr. Buğra GÖKCE Genel Sekreter Yardımcısı	 Üye Ulku CİHAN Ulaşım Daire Başkanı	 Üye Ay. Eren SÖNMEZ 1. Hukuk Müşaviri	 Üye Ali SARAC İst. Emn. Müd. Tem.	 Üye Nuri ERANLI MSB 1. Ordu Komutanlığı Tem.
 Üye M. Yaşar YILDIRIM II Jandarma Komutanlığı Tem.	 Üye Emin TEZEL Sahil Güv. Marmara ve Boğ. Bölge Kom. Tem.	 Üye Hakan YENİLMEZ Karayolları I. Bölge Müdürlüğü Tem.	 Üye Engin ERAT İst. Liman Başkanlığı Tem.	 Üye Ercan UZUN DHA Genel Müdürlüğü Tem.	 Üye Nispettin ACAR TCDD 1. Bölge Müdürlüğü Tem.
 Üye Serdar YÜCEL Ulaştırma ve İnanç Bakanlığı Tem.	 Üye R. Süleyman ERTOĞ Altyapı Yatırımları Genel Müd. Tem.	 Üye İsmail ÖZDEMİR TCDD Taşımacılık A.Ş. Tem.	 Üye Hüseyin AYDIN MEB İl Millî Eğitim Müdürlüğü Tem.	 Üye Halil KURULAY Aile ve Sosyal Hizmetler Bakanlığı Tem.	 Üye Yalçın TÜRKÖĞLE Çevre, Şehircilik ve İklim Değişikliği Bakanlığı Tem.
 Üye Ercan AYCAR Afet ve Acil Durum Yönetim Başkanlığı Tem.	 Üye Ahmet BİLİCİ METT İşl. Gen. Müdürü	 Üye Sinem DEDETAŞ İst. Şehir Hatları Tur. A.Ş. Gen. Müdürü	 Üye Özhan SEZGİN Metro İstanbul A.Ş. Gen. Müd. Tem.	 Üye Yunus BİLOĞLU Fen İşl. Daire Bşk. Tem.	 Üye Can YILDIRIM Ulaşım Koordinasyon Müdürü
 Üye Osman KILIÇ Toplu Ulaşım Hizmetleri Müdürü	 Üye İsmail BOROĞ Ulaştırma ve İnanç Bakanlığı Tem.	 Üye Eyüp AKSU İSOF Temsilcisi	 Üye	 Üye	 Üye

ONAY
... / ... / 2022
Ekrem İMAMOĞLU
İstanbul Büyükşehir Belediye Başkanı

ASLI GİRİDİR

23.1.2022

F21-c-20-c-9-c

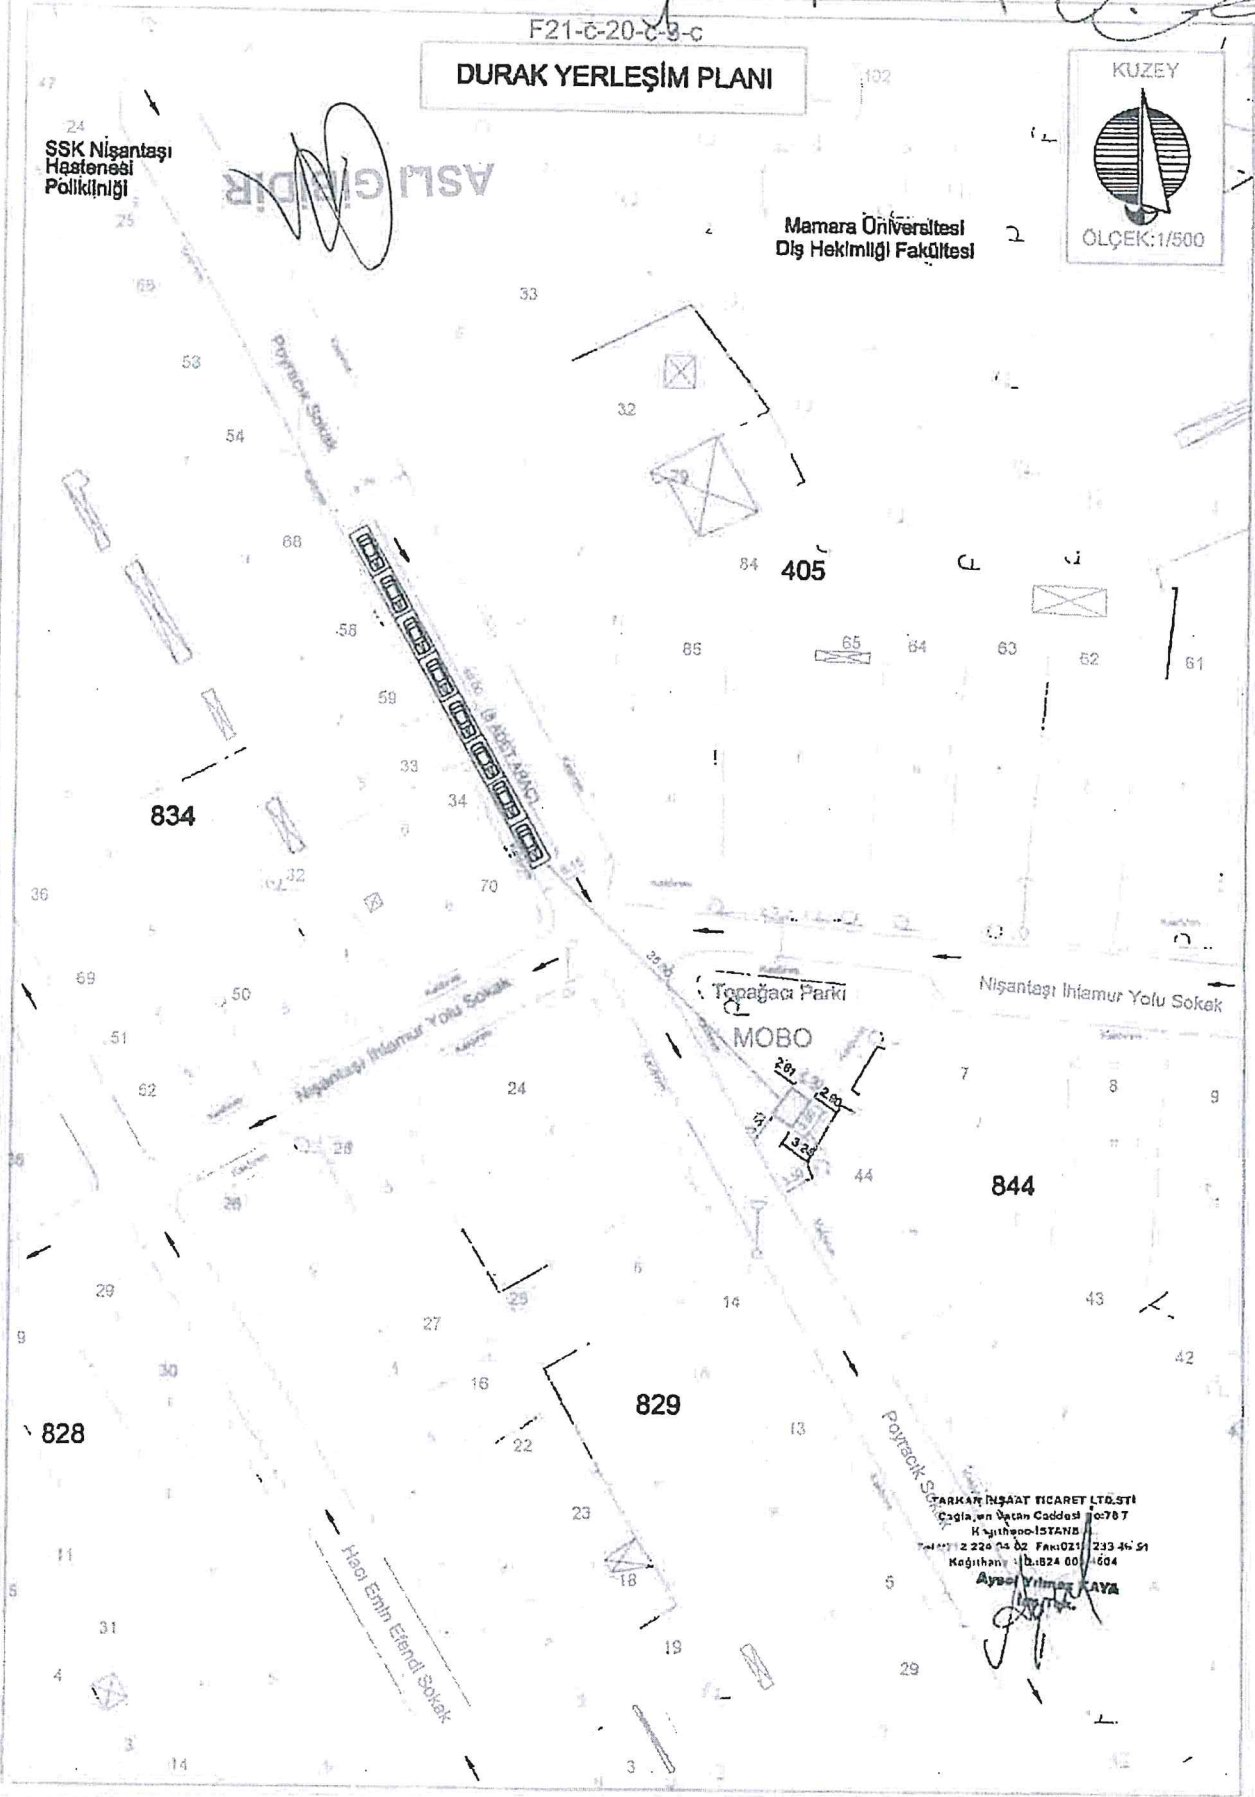
DURAK YERLEŞİM PLANI

SSK Nişantaşı Hastanesi Polikliniği

Marmara Üniversitesi Dış Hekimliği Fakültesi



ASLI GİRDİR



1564-

YATIRIMCI İNŞAAT VE TİCARİET LTD.ŞTİ
Caylak, Vatan Caddesi No:70/7
K:1/İTİHAR-İSTANBUL
Tic. Sic. No: 222 04 02 Fikri Sic. No: 233 46 51
Kodifiye No: 13.824 00 1604
Ayşe Yılmaz KAYA
İnşaat Mühendisi

DURAK UYUŞMASI

2022/12.20

Sayı : E-99224469-210.99-2023.208615
Konu : Karar Dağıtım

İSTANBUL ESNAF VE SANATKARLAR ODALARI BİRLİĞİ	
Kayıt No.	932
Geldiği Tarih	09 Şubat 2023



DAĞITIM YERLERİNE

Ulaşım Koordinasyon Merkezi (UKOME)'nin "Halkalı Merkez mahallesi Dereboyu Caddesi No:4 Küçükçekmece (1502 ID) Taksi Durak teklifi" hususunda aldığı 30.11.2022 tarihli ve 2022/12-20.Ü sayılı kararı yazımız ekinde gönderilmektedir.

Bilgi ve gereğini arz ve rica ederim.

Barış YILDIRIM
Şube Müdürü

Ek : UKOME Kararı ve Kroki

Dağıtım:
Gereği:
Toplu Ulaşım Hizmetleri Şube Müdürlüğüne

Bilgi:
Trafik Şube Müdürlüğüne
Halkla İlişkiler Şube Müdürlüğüne
Zabıta Dairesi Başkanlığına
İspark İstanbul Otopark İşletmeleri Ticaret Anonim
Şirketi Genel Müdürlüğüne
İstanbul Ulaşım Hizmetleri ve Araç Kiralama
Sanayi ve Ticaret Anonim Şirketi Genel
Müdürlüğüne
Küçükçekmece Belediye Başkanlığına
İstanbul İl Emniyet Müdürlüğüne
İstanbul Otomobilciler Esnaf Odasına
İstanbul Esnaf ve Sanatkarlar Odaları Birliği
Başkanlığına
İstanbul Minibüsçüler Esnaf Odasına
İstanbul İl Jandarma Komutanlığına

Bu belge, güvenli elektronik imza ile imzalanmıştır.

Belge Doğrulama Kodu : 879d67aa-098d-419b-996c-2487399d220e

Belge Doğrulama Adresi : <https://www.turkiye.gov.tr/ibb-ebys>

Osmaniye Mahallesi Çobançeşme Koşuyolu Bulvarı No: 5 Bakırköy İstanbul

Telefon No: 2124494665 Faks No: 2124494670

e-Posta: baran.mevlutoglu@ibb.gov.tr İnternet Adresi: <https://www.ibb.istanbul>

Keş Adresi: ibb@hs01.kep.tr

Bilgi için: Baran MEVLÜTOĞLU

Raportör

Telefon No: 4664



UKOME, İstanbul Büyükşehir Belediye Başkanlığı Genel Sekreter Sn. Can Akın ÇAĞLAR Başkanlığında 30.11.2022 gün ve saat 15:00'da gündemindeki konuları görüşmek üzere toplandı.

- İlgi:** a) 22.03.2019 tarihli ve 164187 sayılı Gökhan ÜNAL'ın dilekçesi.
b) 28.01.2022 tarihli ve 2022/1-22 sayılı Taksi Durak Yönergesi.
c) 04.11.2010 tarihli ve 2010/8-10-A.2 Sayılı UKOME Kararı.
ç) 14.02.2022 tarihli Alt Komisyon tutanağı.
d) Toplu Ulaşım Hizmetleri Müdürlüğü'nün 28.11.2022 tarih ve 01823342 sayılı yazısı

TEKLİF: Halkalı Merkez Mahallesi Dereboyu Caddesi No: 4 Küçükçekmece (1502 ID) Taksi Durak Teklifi.

TOPLU ULAŞIM HİZMETLERİ MÜDÜRLÜĞÜ RAPORU:

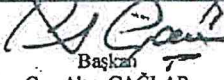


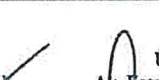
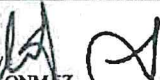
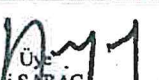

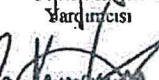



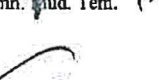
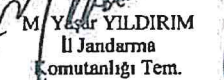
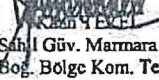
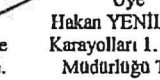
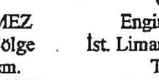
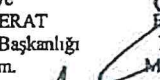







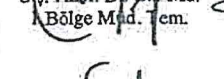
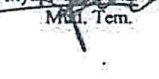
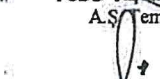
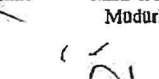
İlgi (d) Toplu Ulaşım Hizmetleri Müdürlüğü yazısı ekli raporunda;

İlgi (a) yazıda Halkalı Merkez Mahallesi Dereboyu Caddesi No:4 Küçükçekmece taksi durak yeri için gerekli düzenlemelerin yapılması istenmektedir.

İlgi (b) yönerge çerçevesinde müracaat usul ve esasları doğrultusunda kurum görüşlerine çıkılmıştır.

İlgi (b) yönerge çerçevesinde müracaat usul ve esaslarına uygun olarak taksi durağı için müracaatı yapılan, ilgili kurumlardan görüşleri sorulan ancak kurum görüşleri farklılık arz etmesi sebebi ile ilgi (c) UKOME kararına istinaden yapılan ilgi (ç) Alt Komisyonunda görüşülen ve uygun görülen (1502 ID) "Halkalı Merkez Mahallesi Dereboyu Caddesi No:4 Küçükçekmece" adresinde ekli 1/500 vaziyet planında gösterilen alanın taksi durak yeri olarak düzenlenmesi uygun mütalaa edilmekte olup, konunun UKOME gündemine taşınması hususunu arz ederim.

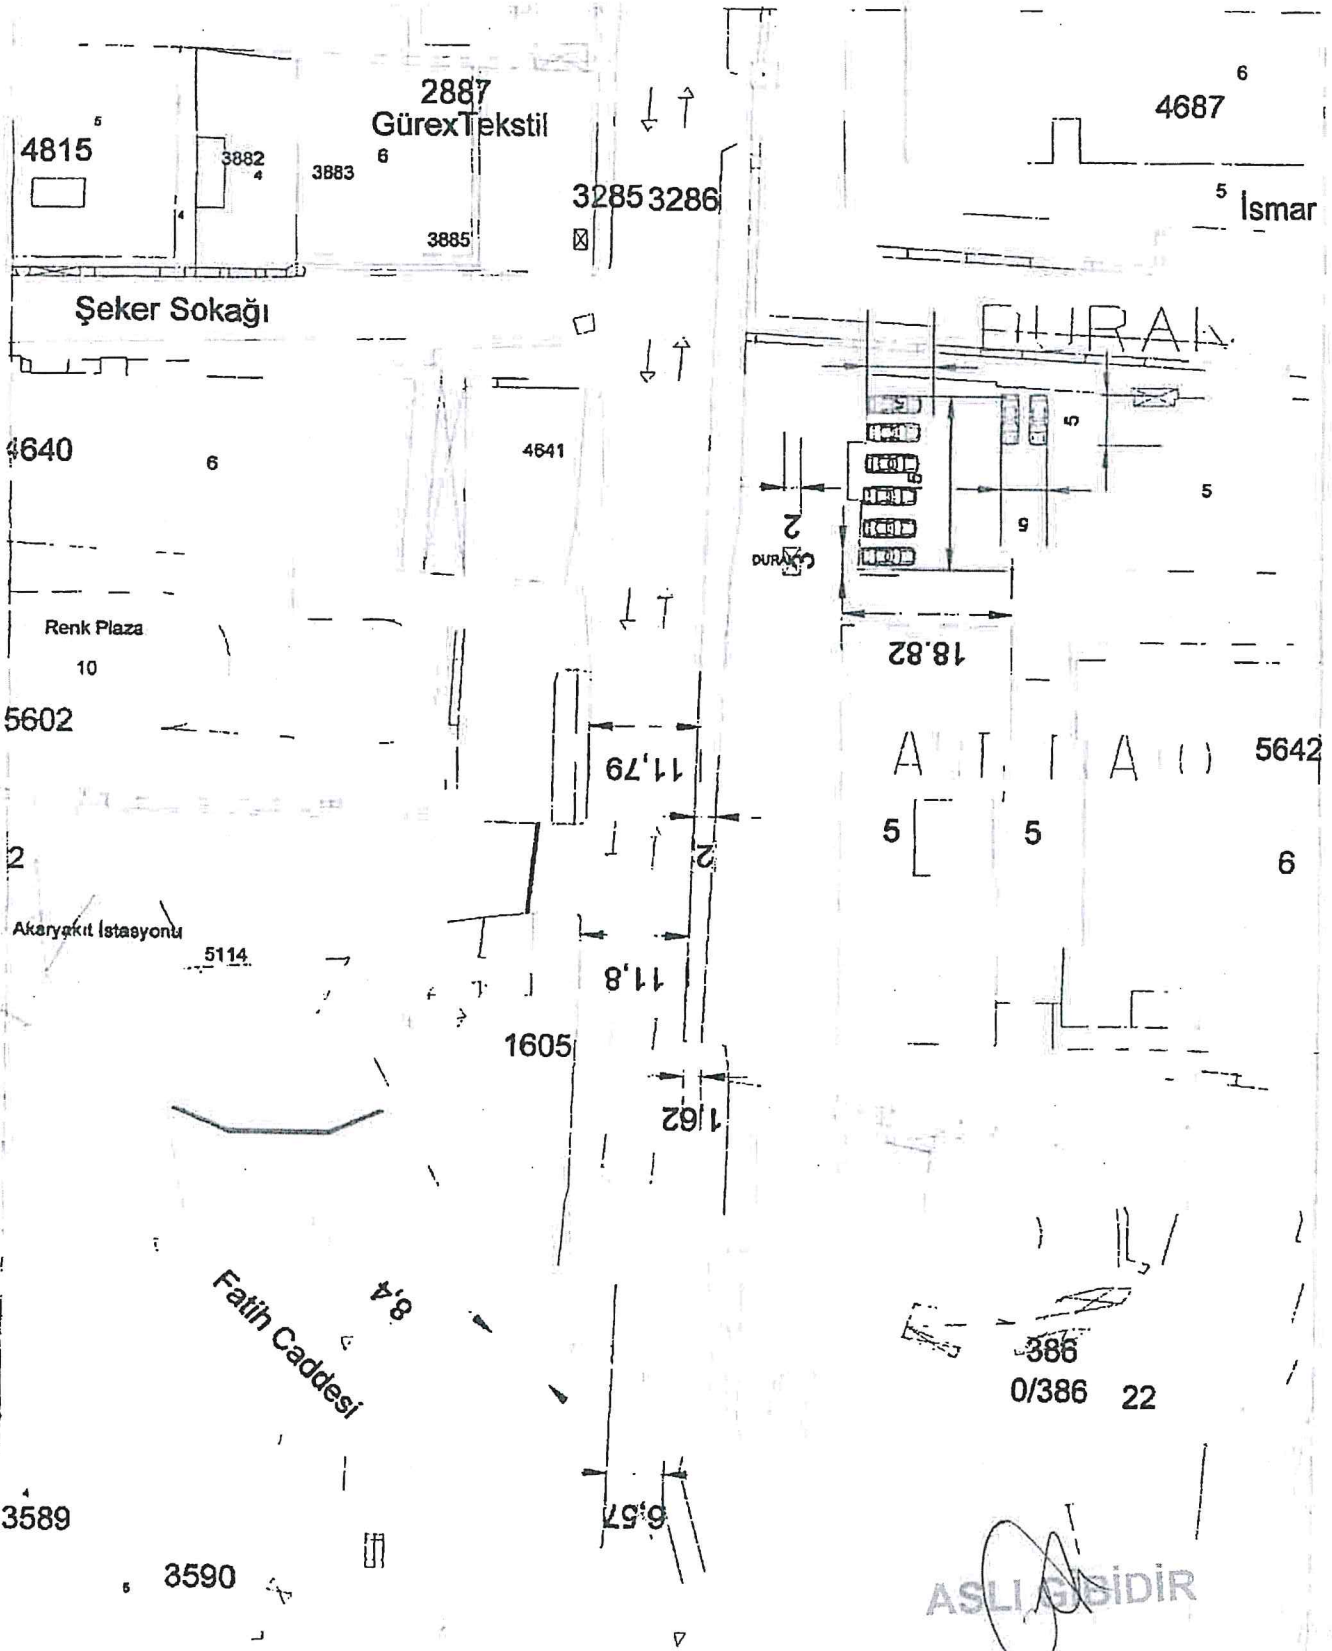
UKOME'NİN KARARI: İlgi (d) Toplu Ulaşım Hizmetleri Müdürlüğü raporundaki değerlendirme doğrultusunda, "Halkalı Merkez Mahallesi Dereboyu Caddesi No:4 Küçükçekmece/İstanbul (1502 ID)" adresinde ekli 1/500 vaziyet planında gösterilen alanda taksi durağı kurulması teklifinin oybirliği ile kabulüne karar verilmiştir.

 Başkan Can Akın ÇAĞLAR Genel Sekreter	 Üye Dr. Bülge GÖKÇE Genel Sekreter Yardımcısı	 Üye Utku ÇİFTAN Ulaşım Daire Başkanı	 Üye Ali Erkan SONMEZ 1.Halkalı Müşaviri	 Üye Ali SARAÇ İst. Emn. Müd. Tem.	 Üye Nuri DAVANLI MSB 1. Ordu Komutanlığı Tem.
 Üye M. Yaşar YILDIRIM II Jandarma Komutanlığı Tem.	 Üye Kenan YEKEL Sahil Güvenlik Marmara ve Boğ. Bölge Kom. Tem.	 Üye Hakan YENİLMEZ Karayolları 1. Bölge Müdürlüğü Tem.	 Üye Engin ERAT İst. Liman Başkanlığı Tem.	 Üye Ercan ÜVENÇ DHL Genel Müdürlüğü Tem.	 Üye Necmettin ACAR TCDD 1. Bölge Müdürlüğü Tem.
 Üye Serdar YILMAZ Uş. Hizm. D. Gr. Md. Bölge Md. Tem.	 Üye R. Süleyman ERTOĞ Altınordu Jandarma Gen. Md. Tem.	 Üye İsmail ÇİZDEMİR TCDD Tasımaçılık A.Ş. Tem.	 Üye Hüseyin AYDIN MEB II Milli Eğitim Müdürlüğü Tem.	 Üye Halil KURULAY Sosyal Hizmetler Bakanlığı Tem.	 Üye Yalçın TURKOĞLU Çevre Şehircilik ve İklim Değişikliği Bakanlığı Tem.
 Üye Ercan AKAR Afet ve Acil Durum Yönetim Başkanlığı Tem.	 Üye Ali BİLİGİLİ İETT İşl. Gen. Müdürü	 Üye Sinem DEDETAŞ İst. Şehir Hatları Tur. A.Ş. Gen. Müdürü	 Üye Özhan ŞENEL Metro Kurumu A.Ş. Gen. Md. Tem.	 Üye Yunus BİLOĞLU Fen İşleri Daire Bşk. Tem.	 Üye Başar YILDIRIM Ulaşım Koordinasyon Müdürü
 Üye Osman YILMAZ Ulaşım Hizmetleri Müdürü	 Üye Melis HOROZ Ulaşım Hizmetleri Müdürü	 Üye Ayup AKSU SOF Temsilçisi	 Üye Küçükçekmece Belediyesi Tem. (Katılmadı)		

ONAY
... / ... / 2022
Ekram İMAMOĞLU
İstanbul Büyükşehir Belediye Başkanı

ASLI GİBİDİR

1/5000



Handwritten signatures and notes at the bottom of the page, including a large signature on the left and several smaller ones on the right.

Small printed text at the bottom right, possibly a scale or reference number: "1/5000".

Sayı : E-99224469-210.99-2023.208746
Konu : Karar Dağıtımı

İSTANBUL ESNAF VE SANATKARLAR ODALARI BİRLİĞİ	
Kayıt No.	930
Geldiği Tarih	09 Şubat 2023



DAĞITIM YERLERİNE

Ulaşım Koordinasyon Merkezi (UKOME)'nin "Elmalıkent Mahallesi Mandıra Caddesi No:2/1B Ümraniye (1225 ID) Taksi Durak teklifi" hususunda aldığı 30.11.2022 tarihli ve 2022/12-20.V sayılı kararı yazımız ekinde gönderilmektedir.

Bilgi ve gereğini arz ve rica ederim.

Barış YILDIRIM
Şube Müdürü

Ek : UKOME Kararı ve Kroki

Dağıtım:

Gereği:

Toplu Ulaşım Hizmetleri Şube Müdürlüğüne

Bilgi:

Trafik Şube Müdürlüğüne

Halkla İlişkiler Şube Müdürlüğüne

Zabıta Dairesi Başkanlığına

İspark İstanbul Otopark İşletmeleri Ticaret Anonim
Şirketi Genel Müdürlüğüne

İstanbul Ulaşım Hizmetleri ve Araç Kiralama
Sanayi ve Ticaret Anonim Şirketi Genel

Müdürlüğüne

Ümraniye Belediye Başkanlığına

İstanbul İl Emniyet Müdürlüğüne

İstanbul Otomobilciler Esnaf Odasına

İstanbul Esnaf ve Sanatkarlar Odaları Birliği
Başkanlığına

İstanbul Minibüsçüler Esnaf Odasına

İstanbul İl Jandarma Komutanlığına

Bu belge, güvenli elektronik imza ile imzalanmıştır.

Belge Doğrulama Kodu : 78d3de31-58bb-4d85-ae77-b7c47209b000

Belge Doğrulama Adresi : <https://www.turkiye.gov.tr/ibb-ebys>

Osmaniye Mahallesi Çobançeşme Koşuyolu Bulvarı No: 5 Bakırköy İstanbul

Telefon No: 2124494665 Faks No: 2124494670

e-Posta: baran.mevlutoglu@ibb.gov.tr İnternet Adresi: <https://www.ibb.istanbul>

Kep Adresi: ibb@hs01.kep.tr

Bilgi için: Baran MEVLÜTOĞLU

Raportör

Telefon No: 4664



UKOME, İstanbul Büyükşehir Belediye Başkanlığı Genel Sekreter Sn. Can Akın ÇAĞLAR Başkanlığında 30.11.2022 gün ve saat 15:00'da gündemindeki konuları görüşmek üzere toplandı.

- İlgi: a) 14.05.2015 tarihli ve 439992 sayılı Panzehir YILMAZ'ın dilekçesi.
b) 28.01.2022 tarihli ve 2022/1-22 sayılı Taksi Durak Yönergesi.
c) 04.11.2010 tarihli ve 2010/8-10-A.2 Sayılı UKOME Kararı.
ç) 14.02.2022 tarihli Alt Komisyon tutanağı.
d) Toplu Ulaşım Hizmetler Müdürlüğü'nün 28.11.2022 tarih ve 01823342 sayılı yazısı

TEKLİF: Elmalikent Mahallesi Mandıra Caddesi No: 2/1B Ümraniye (1225 ID) Taksi Durak Teklifi.

TOPLU ULAŞIM HİZMETLERİ MÜDÜRLÜĞÜ RAPORU:

İlgi (d) Toplu Ulaşım Hizmetleri Müdürlüğü yazısı ekli raporunda;

İlgi (a) yazıda Elmalikent Mahallesi Mandıra Caddesi No:2/1B Ümraniye taksi durak yeri için gerekli düzenlemelerin yapılması istenmektedir.

İlgi (b) yönerge çerçevesinde müracaat usul ve esasları doğrultusunda kurum görüşlerine çıkmıştır.

İlgi (b) yönerge çerçevesinde müracaat usul ve esaslarına uygun olarak taksi durağı için müracaatı yapılan, ilgili kurumlardan görüşleri sorulan ancak kurum görüşleri farklılık arz etmesi sebebi ile ilgi (c) UKOME kararına istinaden yapılan ilgi (ç) Alt Komisyon görüşülen ve uygun görülen (1225 ID) "Elmalikent Mahallesi Mandıra Caddesi No:2/1B Ümraniye" adresinde ekli 1/500 vaziyet planında gösterilen alanın taksi durak yeri olarak düzenlenmesi uygun mütalaa edilmekte olup, konunun UKOME gündemine taşınması hususunu arz ederim.

UKOME'NİN KARARI: İlgi (d) Toplu Ulaşım Hizmetleri Müdürlüğü raporundaki değerlendirme doğrultusunda, "Elmalikent Mahallesi Mandıra Caddesi No:2/1B Ümraniye/İstanbul (1225 ID)" adresinde ekli 1/500 vaziyet planında gösterilen alanda taksi durağı kurulması teklifinin oybirliği ile kabulüne karar verilmiştir.

Üye
Başkan
Can Akın ÇAĞLAR
Genel Sekreter

Üye
Dr. Biçme GÖKÇE
Genel Sekreter
Yardımcısı

Üye
Ulku CİHAN
Ulaşım Daire Başkanı

Üye
Av. Eren BÖNMEZ
1. Bölge Müşaviri

Üye
Ali SARAÇ
İst. Emn. Müd. Tem.

Üye
Nüvit İMANK
MSB 1. Ordu
Komutanlığı Tem.

Üye
M. Yaşar YILDIRIM
II Jandarma
Komutanlığı Tem.

Üye
Kamil MEZEL
Sahil Güv. Marmara ve
Boğ. Bölge Kom. Tem.

Üye
Hakan YENİLMEZ
Karayolları 1. Bölge
Müdürlüğü Tem.

Üye
Engin ERAT
İst. Liman Başkanlığı
Tem.

Üye
Ercan ÜVİNAR
DHHB Genel
Müşavirliği Tem.

Üye
Necmettin ACAR
TCDD 1. Bölge
Müdürlüğü Tem.

Üye
Serdar YÜCEL
Ulaş. Hız. Daire Gen. Md.
1. Bölge Müd. Tem.

Üye
R. Süleyman ERTEK
Altyapı Yatırım Gen.
Müd. Tem.

Üye
İsmail ÖZDEMİR
TCDD Taşımacılık
A.Ş. Tem.

Üye
Müseyin AYDIN
MEB II Milli Eğitim
Müdürlüğü Tem.

Üye
Halil KURULAY
Aile ve Sosyal
Hizmetler Bakanlığı
Tem.

Üye
Yalçın TÜRKÖĞLU
Çevre Şehircilik ve
İklim Değişikliği
Bakanlığı Tem.

Üye
Ercan AKAR
Afet ve Acil Durum
Yönetim Başkanlığı
Tem.

Üye
Şahin BİLGİLİ
İst. M. İşl. Gen. Müdürü

Üye
Sincan DEDETAŞ
İst. Şehir Hatları Tur.
A.Ş. Gen. Müdürü

Üye
Özhan ŞENLİ
Metro İstanbul A.Ş.
Gen. Müd. Tem.

Üye
Yunus BİLOĞLU
Fen İşleri Daire Bşk.
Tem.

Üye
Barış YILDIRIM
Ulaşım Koordinasyon
Müdürlüğü

Üye
Osman KIZILASLAN
Toplu Ulaşım
Hizmetleri Müdürü

Üye
Melika GÖRÖZ
Ulaşım Hizmetleri
Müdürü

Üye
Eyyup AKSU
TŞOFİ Temsilçisi

Üye
Ümraniye Belediyesi
Tem.
(Katılmadı)

ONAY

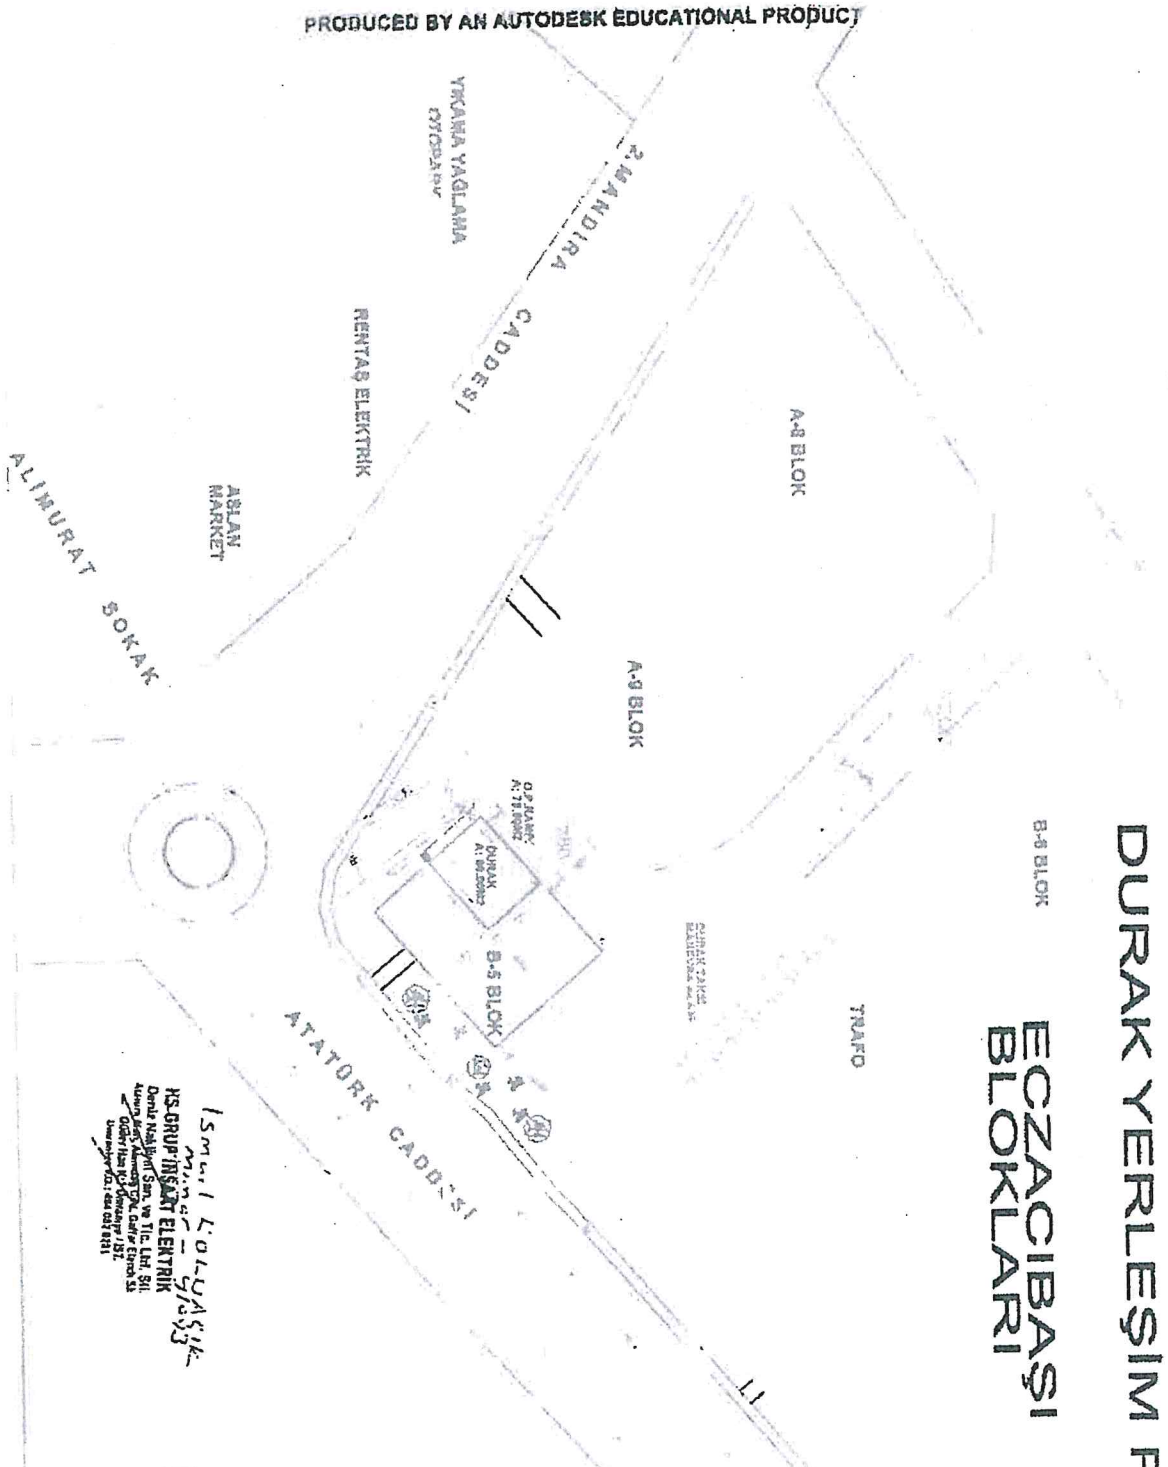
... / ... / 2022

Ekrem İMAMOĞLU
İstanbul Büyükşehir Belediye Başkanı

ASLI GİBİDİR

-1225-

PRODUCED BY AN AUTODESK EDUCATIONAL PRODUCT



PRODUCED BY AN AUTODESK EDUCATIONAL PRODUCT

DURAK YERLEŞİM PLANI
Eczacıbaşı
BLOKLARI

ASLI GÜDİR

ARABA
PAZARI

İLÇESİ : ÜMRANİYE
 MAHALLESİ : ELMALIKENT
 PAFTA : 47
 ADA : 2139
 PARSEL : 2

İsmail KOLUĞAÇI
 Mimarlık
 H.S. GRUP İNŞAAT ELEKTRİK
 Durak İnşaat San. ve Tic. Ltd. Şti.
 Durak İnşaat San. ve Tic. Ltd. Şti.
 Durak İnşaat San. ve Tic. Ltd. Şti.
 Durak İnşaat San. ve Tic. Ltd. Şti.

PRODUCED BY AN AUTODESK EDUCATIONAL PRODUCT

PRODUCED BY AN AUTODESK EDUCATIONAL PRODUCT

3

[Handwritten signatures and notes]