

Sayı : Z-27936358.210.99/ 229301  
Konu : Karar Dağıtımı

İSTANBUL ESNAF VE SANATKARLAR ODALARI BİRLİĞİ	
Kayıt No.	1004
Geldiği Tarih	13 Şubat 2023

...../...../2023

DAĞITIM YERLERİNE

Ulaşım Koordinasyon Merkezi (UKOME)'nin "Maslak Mah. Atatürk Oto Sanayi Sitesi Ahi Evran Caddesi 55. Sokak No:14/1 Sarıyer (1532 ID) Taksi Durak teklifi" hususunda aldığı 30.11.2022 tarihli ve 2022/12-20.KK sayılı kararı yazımız ekinde gönderilmektedir.

Bilgi ve gereğini arz ve rica ederim.

  
Barış YILDIRIM  
Ulaşım Koordinasyon Şube Müdürü

Ek: - UKOME Kararı ve Kroki

Dağıtım:

Gereği:

- Toplu Ulaşım Hizmetleri Müdürlüğü

Bilgi;

- İstanbul Valiliği/İl Emniyet Müdürlüğü
- İl Jandarma Komutanlığı
- Sarıyer Belediye Başkanlığı
- Zabıta Daire Başkanlığı
- Trafik Müdürlüğü
- Halkla İlişkiler Müdürlüğü
- İstanbul Ulaşım A.Ş.
- İSPARK İstanbul Otopark İşletmeleri Tic. A.Ş.
- İstanbul Esnaf ve Sanatkarlar Odaları Birliği
- İstanbul Otomobilciler Esnaf Odası
- İstanbul Minibüsçüler Esnaf Odası

UKOME, İstanbul Büyükşehir Belediye Başkanlığı Genel Sekreter Sn. Can Akın ÇAĞLAR Başkanlığında 30.11.2022 gün ve saat 15:00'da gündemindeki konuları görüşmek üzere toplandı.

- İlgi: a) 17.09.2019 tarihli ve 1001465 sayılı İstanbul Otomobilciler Esnaf Odası'nın yazısı.  
b) 28.01.2022 tarihli ve 2022/1-22 sayılı Taksi Durak Yönergesi.  
c) Toplu Ulaşım Hizmetler Müdürlüğü'nün 28.11.2022 tarih ve 01823342 sayılı yazısı

TEKLİF: Maslak Mah. Atatürk Oto Sanayi Sitesi Ahi Evran Caddesi 55.Sokak No:14/1 Sarıyer (1532 ID) Taksi Durak Teklifi

**TOPLU ULAŞIM HİZMETLERİ MÜDÜRLÜĞÜ RAPORU:**


İlgi (c) Toplu Ulaşım Hizmetleri Müdürlüğü yazısı ekli raporunda;

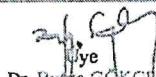
İlgi (a) yazıda Maslak Mahallesi Atatürk Oto Sanayi Sitesi Ahi Evran Caddesi 55.Sokak No:14/1 Sarıyer taksi durak yeri için gerekli düzenlemelerin yapılması istenmektedir.

İlgi (b) yönerge çerçevesinde müracaat usul ve esasları doğrultusunda kurum görüşlerine çıkmıştır.

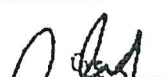
İlgi (a) yönerge çerçevesinde müracaat usul ve esaslarına uygun olarak taksi durağı için müracaatı yapılan, ilgili kurumlardan görüşleri sorulan ve uygun görülen "Maslak Mahallesi Atatürk Oto Sanayi Sitesi Ahi Evran Caddesi 55.Sokak No:14/1 Sarıyer (1532 ID)" adresinde ekli 1/500 vaziyet planında gösterilen alanın taksi durak yeri olarak düzenlenmesi uygun mütalaa edilmekte olup konunun UKOME gündemine taşınması hususunu arz ederim.

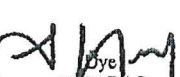
**UKOME'NİN KARARI:** İlgi (c) Toplu Ulaşım Hizmetleri Müdürlüğü raporundaki değerlendirme doğrultusunda, "Maslak Mahallesi Atatürk Oto Sanayi Sitesi Ahi Evran Caddesi 55.Sokak No:14/1 Sarıyer/İstanbul (1532 ID)" adresinde ekli 1/500 vaziyet planında gösterilen alanda taksi durağı kurulması teklifinin oybirliği ile kabulüne karar verilmiştir.

  
Başkan  
Can Akın ÇAĞLAR  
Genel Sekreter


  
Üye  
Dr. Burcu GÖKÇÜ  
Genel Sekreter  
Yardımcısı


  
Üye  
Utku ÇİFTÇİ  
Ulaştırma Dairesi Başkanı


  
Üye  
Av. Ferit SONMEZ  
L. Hukuk Müşaviri

  
Üye  
Ali SARAC  
İst. Emn. Müd. Tem.

  
Üye  
Nevri İNANLI  
MSB 1. Ordu  
Komutanlığı Tem.


  
Üye  
Mustafa YILDIRIM  
İl Jandarma  
Komutanlığı Tem.


  
Üye  
Necir GEZER  
Sahil Güven. Marmara ve  
Boz. Bölge Kom. Tem.

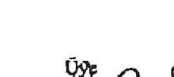
  
Üye  
Hakan YENİLMEZ  
Karayolları 1. Bölge  
Müdürlüğü Tem.

  
Üye  
Enjin ERAT  
İst. Liman Başkanlığı  
Tem.

  
Üye  
Erhan UZUN  
DHDG Genel  
Müdürlüğü Tem.

  
Üye  
Necmettin ACAR  
TCDD 1. Bölge  
Müdürlüğü Tem.


  
Üye  
Seydi YILMAZ  
İlç. Hızlı De. Gen. Md.  
1. Bölge Md. Tem.

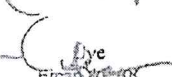
  
Üye  
R. Süleyman BIRTOK  
Alınan Yürütme Gen.  
Md. Tem.


  
Üye  
İsmail ÖZDEMİR  
TCDD Taahhüt  
A.Ş. Tem.


  
Üye  
Hüseyin AYDIN  
MEB İl Millî Eğitim  
Müdürlüğü Tem.

  
Üye  
Halil İbrahim KULAY  
Aile ve Sosyal  
Hizmetler Bakanlığı  
Tem.

  
Üye  
Yalçın TORUN  
Çevre Şehircilik ve  
İklim Bakanlığı  
Bakanlığı Tem.

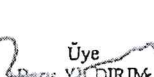
  
Üye  
Ercan YILMAZ  
Afet ve Acil Durum  
Yönetim Başkanlığı  
Tem.


  
Üye  
Alper BİLGİLİ  
İETT İşl. Gen. Müdürü

  
Üye  
Sineçin DEĞETAŞ  
İst. Şehir Hatları Tur.  
A.Ş. Gen. Müdürü

  
Üye  
Ozkan ŞENOL  
Metro İstanbul A.Ş.  
Gen. Md. Tem.

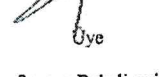
  
Üye  
Yunus BİLOĞLU  
Fen İşleri Daire Bşk.  
Tem.

  
Üye  
Başar YILDIRIM  
Ulaştırma Koordinasyon  
Müdürü

  
Üye  
Seman KILIÇ  
Ticaret Bakanlığı  
İzmir Tem. Müdürü

  
Üye  
Mehmet DORO  
Ulaştırma Koordinasyon  
Müdürü

  
Üye  
Ayub AKSOY  
TSCF Temsilcisi

  
Üye  
Sarıyer Belediyesi  
Tem.  
(Katılmadı)

  
Üye  
ASİ

  
Üye  
ASİ

ONAY

... / ... / 2022

Ekrem İNAMOĞLU  
İstanbul Büyükşehir Belediye Başkanı

1532

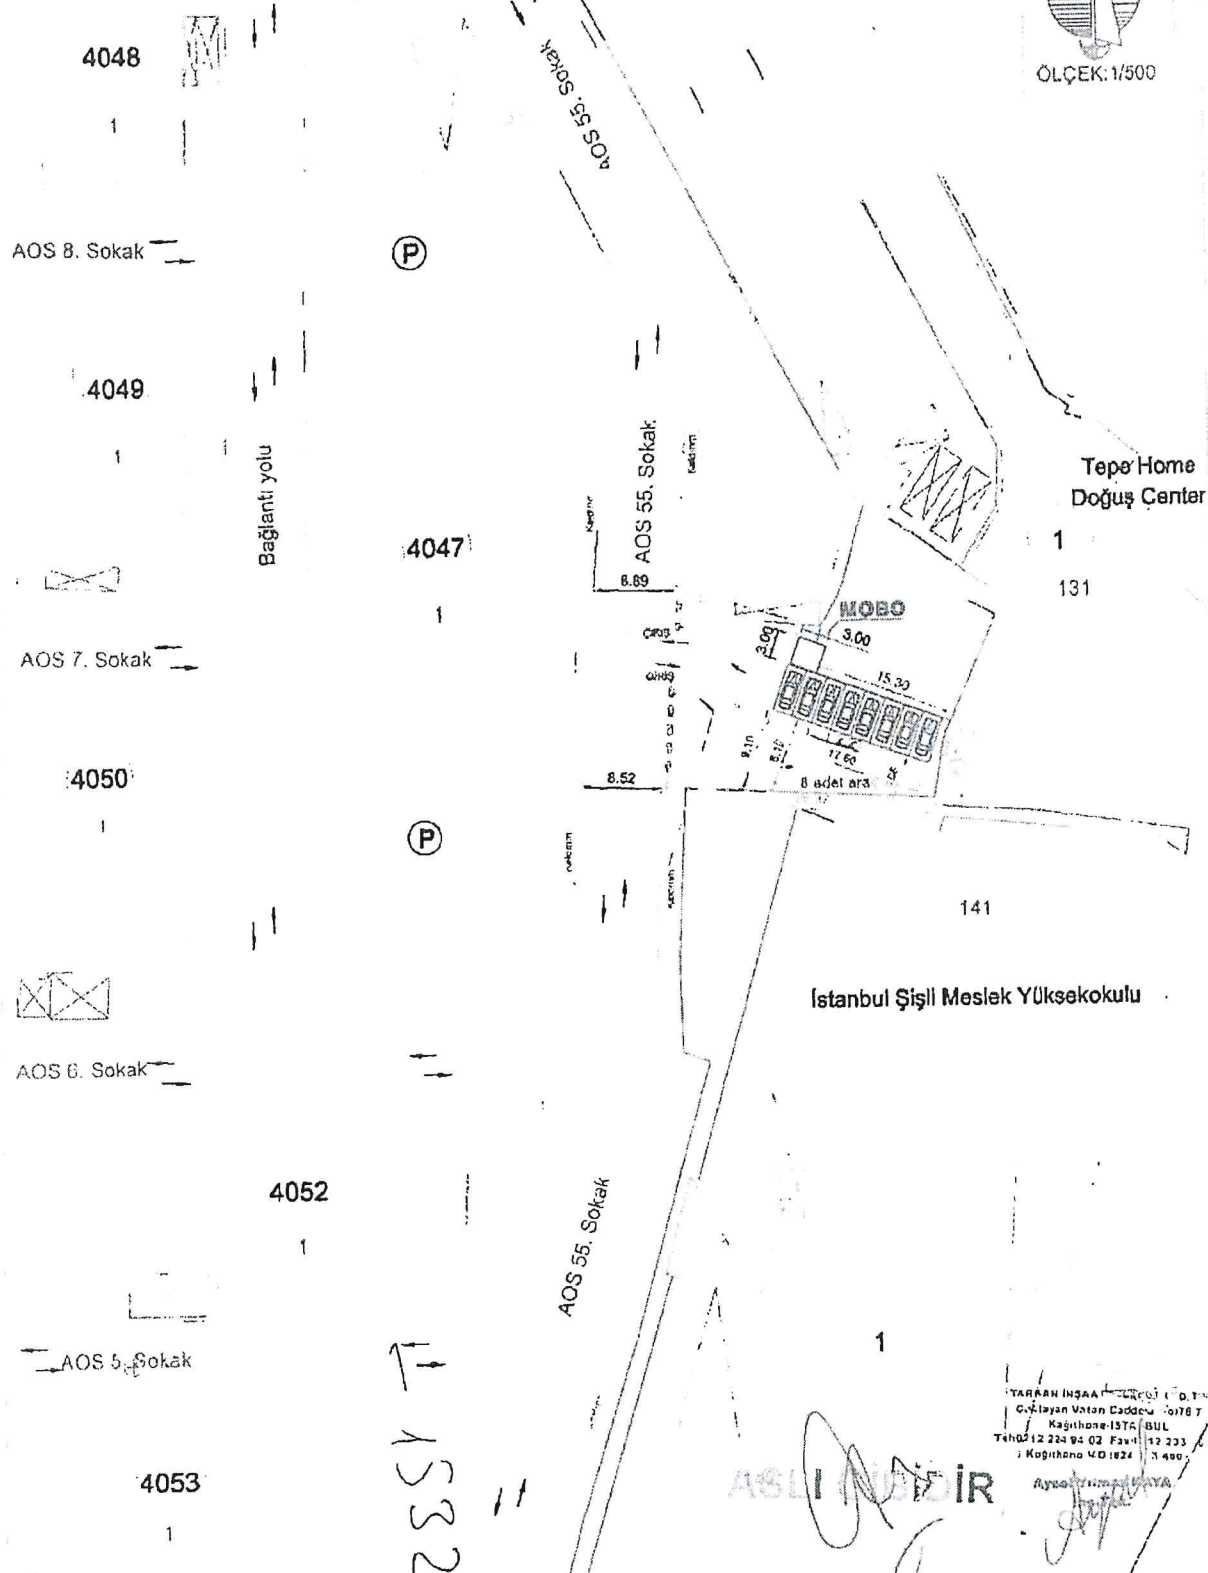
F22-Ş-11-d-2-e

DURAK YERLEŞİM PLANI

KUZEY



ÖLÇEK: 1/500



4048

AOS 8. Sokak

4049

Bağlantı yolu

4047

AOS 7. Sokak

4050

AOS 6. Sokak

4052

AOS 5. Sokak

4053

1532

TARAFIN İNŞAAT VE MÜHÜRLEME LTD. ŞTİ.  
C. Atayurt Vatan Caddesi No: 176 T  
Kağıthane-İSTANBUL  
Teh: 0212 224 94 02 Fax: 0212 233 4451  
Kağıthane M.D. 1824 / 3.400

ASLİ MÜHÜR

Handwritten signatures and dates at the bottom of the plan.

2022-12-12