

Sayı : E-99224469-210.99-2023.289886  
Konu : Karar Dağıtımı

İSTANBUL ESNAF VE SANATKARLAR ODALARI BİRLİĞİ	
Kayıt No.	1219
Geldiği Tarih	20 Şubat 2023

KEP

DAĞITIM YERLERİNE

Ulaşım Koordinasyon Merkezi (UKOME)'nin "Üniversite Mahallesi Âşık Mahsuni Sokak No: 8-A Avcılar (1061 ID) Taksi Durak teklifi" hususunda aldığı 30.11.2022 tarihli ve 2022/12-20.CC sayılı kararı yazımız ekinde gönderilmektedir.

Bilgi ve gereğini arz ve rica ederim.

Barış YILDIRIM  
Şube Müdürü

Ek : UKOME Kararı ve Kroki

Dağıtım:

Gereği:

Toplu Ulaşım Hizmetleri Şube Müdürlüğüne

Bilgi:

Trafik Şube Müdürlüğüne

Halkla İlişkiler Şube Müdürlüğüne

Zabıta Dairesi Başkanlığına

İspark İstanbul Otopark İşletmeleri Ticaret Anonim Şirketi Genel Müdürlüğüne

İstanbul Ulaşım Hizmetleri ve Araç Kiralama

Sanayi ve Ticaret Anonim Şirketi Genel

Müdürlüğüne

Avcılar Belediye Başkanlığına

İstanbul İl Emniyet Müdürlüğüne

İstanbul Otomobilciler Esnaf Odasına

İstanbul Esnaf ve Sanatkarlar Odaları Birliği

Başkanlığına

İstanbul Minibüsçüler Esnaf Odasına

İstanbul İl Jandarma Komutanlığına

Bu belge, güvenli elektronik imza ile imzalanmıştır.

Belge Doğrulama Kodu : ca908952-a487-4099-befe-a9084c9dde68

Belge Doğrulama Adresi : <https://www.turkiye.gov.tr/ibb-ebys>

Osmaniye Mahallesi Çobançeşme Koşuyolu Bulvarı No: 5 Bakırköy İstanbul

Telefon No: 2124494665 Faks No: 2124494670

e-Posta: [baran.mevlutoglu@ibb.gov.tr](mailto:baran.mevlutoglu@ibb.gov.tr) İnternet Adresi: <https://www.ibb.istanbul>

Kep Adresi: [ibb@hs01.kep.tr](mailto:ibb@hs01.kep.tr)

Bilgi için: Baran MEVLÜTOĞLU

Raportör

Telefon No: 4664



**UKOME, İstanbul Büyükşehir Belediye Başkanlığı Genel Sekreter Sn. Can Akın ÇAĞLAR Başkanlığında 30.11.2022 gün ve saat 15:00'da gündemindeki konuları görüşmek üzere toplandı.**

- İlgi: a) 13.11.2013 tarihli ve 1131114 sayılı Avni TOPAL'ın dilekçesi.  
b) 28.01.2022 tarihli ve 2022/1-22 sayılı Taksi Durak Yönergesi.  
c) 04.11.2010 tarihli ve 2010/8-10-A.2 Sayılı UKOME Kararı.  
ç) 14.02.2022 tarihli Alt Komisyon tutanağı.  
d) Toplu Ulaşım Hizmetler Müdürlüğü'nün 28.11.2022 tarih ve 01823342 sayılı yazısı

**TEKLİF:** Üniversite Mahallesi Âşık Mahsuni Sokak. No: 8-A Avcılar (1061 ID) Taksi Durak Teklifi.

**TOPLU ULAŞIM HİZMETLERİ MÜDÜRLÜĞÜ RAPORU:**

İlgi (d) Toplu Ulaşım Hizmetleri Müdürlüğü yazısı ekli raporunda;

İlgi (a) yazıda Üniversite Mahallesi Âşık Mahsuni Sokak No:8-A Avcılar taksi durak yeri için gerekli düzenlemelerin yapılması istenmektedir.


İlgi (b) yönerge çerçevesinde müracaat usul ve esasları doğrultusunda kurum görüşlerine çıkmıştır.


İlgi (b) yönerge çerçevesinde müracaat usul ve esaslarına uygun olarak taksi durağı için müracaatı yapılan, ilgili kurumlardan görüşleri sorulan ancak kurum görüşleri farklılık arz etmesi sebebi ile ilgi (c) UKOME kararına istinaden yapılan ilgi (ç) Alt Komisyon görüşülen ve uygun görülen (1061 ID) "Üniversite Mahallesi Âşık Mahsuni Sokak No:8-A Avcılar" adresinde ekli 1/500 vaziyet planında gösterilen alanın taksi durak yeri olarak düzenlenmesi uygun mütalaa edilmekte olup, konunun UKOME gündemine taşınması hususunu arz ederim.

**UKOME'NİN KARARI:** İlgi (d) Toplu Ulaşım Hizmetleri Müdürlüğü raporundaki değerlendirme doğrultusunda, "Üniversite Mahallesi Âşık Mahsuni Sokak. No:8-A Avcılar/İstanbul (1061 ID)" adresinde ekli 1/500 vaziyet planında gösterilen alanda taksi durağı kurulması teklifinin oybirliği ile kabulüne karar verilmiştir.

  
Başkan  
Can Akın ÇAĞLAR  
Genel Sekreter

  
Üye  
Dr. Bugra GÖKÇE  
Genel Sekreter  
Yardımcısı

  
Üye  
Utku CİHAN  
Ulaşım Daire Başkanı

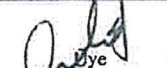
  
Üye  
Aygün EREN SÖNMEZ  
1. Hukuk Müşaviri

  
Üye  
Ali SARAC  
İst. Emh. Müd. Tem.


  
Üye  
Nuri AKMANLI  
MSB 1. Ordu  
Komutanlığı Tem.

  
Üye  
Yaşar YILDIRIM  
İl Jandarma  
Komutanlığı Tem.

  
Üye  
Şahin TEZEL  
Sahip Güv. Marmara ve  
Boğ. Bölge Kom. Tem.

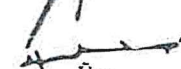
  
Üye  
Hakan YENİLMEZ  
Karayolları 1. Bölge  
Müdürlüğü Tem.

  
Üye  
Engin ERAT  
İst. Liman Başkanlığı  
Tem.

  
Üye  
Ercan ÖVREN  
DHL Genel  
Müdürlüğü Tem.


  
Üye  
Necmettin ACAR  
TCDD 1. Bölge  
Müdürlüğü Tem.


  
Üye  
Serdar YÜCEL  
Ul. Hava D. Gen. Md.  
1. Bölge Müd. Tem.

  
Üye  
R. Süleyman ERFOĞ  
Altyapı Yatırım Gen.  
Müd. Tem.


  
Üye  
İsmail ÖZDEMİR  
TCDD Teşv. A.Ş. Tem.


  
Üye  
Hüseyin AYDIN  
MEB İl Millî Eğitim  
Müdürlüğü Tem.

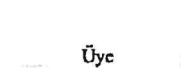  
Üye  
Halis KURULAY  
Aile ve Sosyal  
Hizmetler Bakanlığı  
Tem.

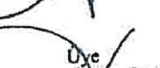
  
Üye  
Yalçın TÜRKÖĞLÜ  
Çevre Şeh. Çilik ve  
İklim Değişikliği  
Bakanlığı Tem.


  
Üye  
Ercan AKAR  
Afet ve Acil Durum  
Yönetim Başkanlığı  
Tem.


  
Üye  
Alper BİLGİLİ  
İETT İşl. Gen. Müdürü

  
Üye  
Sinan DEĞETAŞ  
İst. Şehir Hatları Tur.  
A.Ş. Gen. Müdürü

  
Üye  
Özhan ŞENOL  
Metro İstanbul A.Ş.  
Gen. Müd. Tem.


  
Üye  
Yunus BİLOĞLU  
Fen İşleri Daire Bşk.  
Tem.

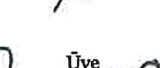  
Üye  
Barış YILDIRIM  
Ulaşım Koordinasyon  
Müdürü

  
Üye  
Osman KILIÇ  
Toplu Ulaşım  
Hizmetleri Müdürü

  
Üye  
Mustafa HÜRÖZ  
Ulaştırma Bakanlığı  
Müdürü

  
Üye  
Eyyup AKSOY  
TSOF Temsilcisi

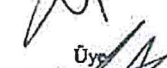  
Üye  
Soydan ALKAN  
Avcılar Belediyesi  
Tem.


ONAY

... / ... / 2022

Ekrem İMAMOĞLU  
İstanbul Büyükşehir Belediye Başkanı

ASLI KOPYADIR

Handwritten notes and signatures at the top of the page, including "Hy" and "2022/20-12".

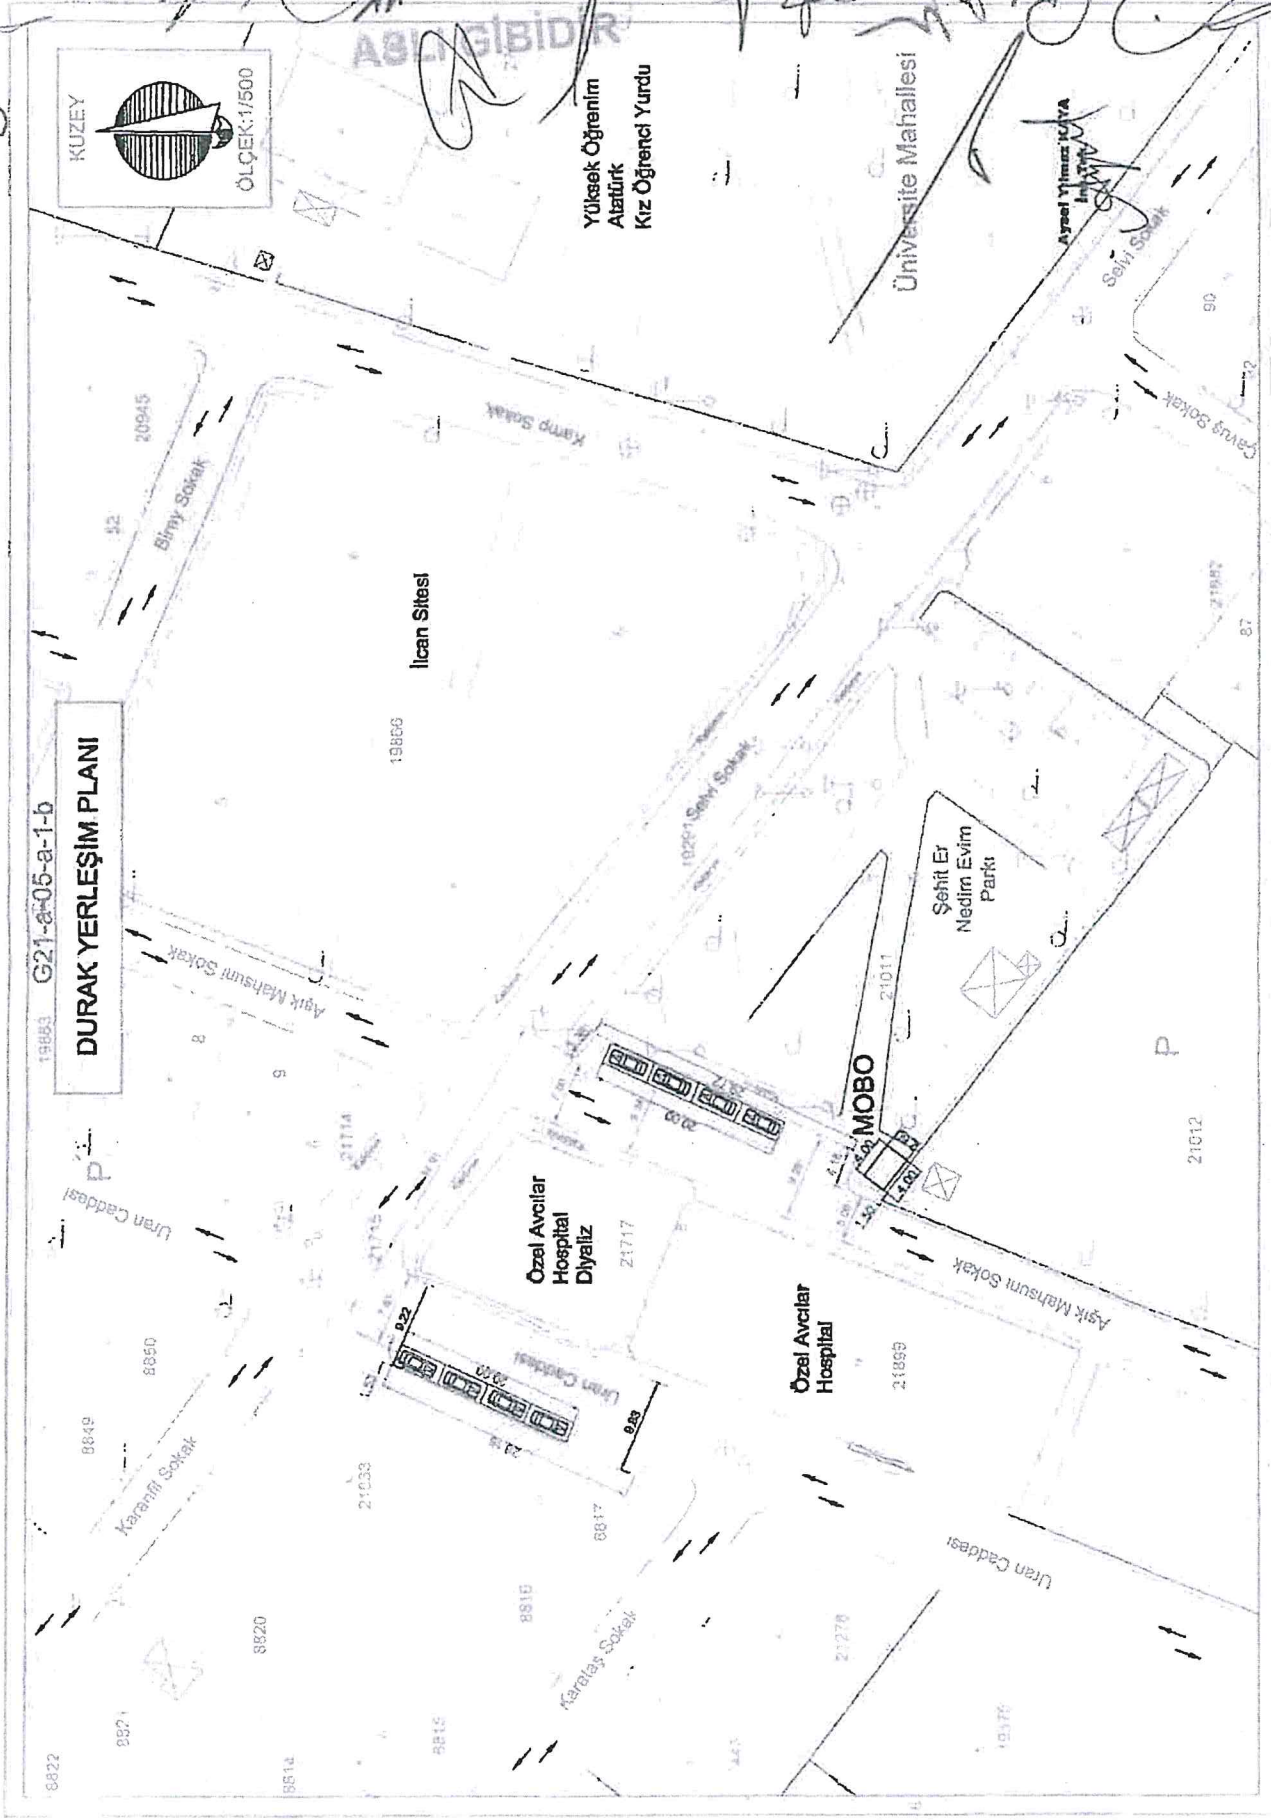

**DURAK YERLEŞİM PLANI**  
19853 G21-a-05-a-1-b

2022/20-12 CC

1061

1061

Sayı : E-99224469-210.99-2023.286857  
Konu : Karar Dağıtımı

İSTANBUL ESNAF VE SANATKARLAR ODALARI BİRLİĞİ	
Kayıt No.	1220
Geldiği Tarih	20 Şubat 2023

KEP

### DAĞITIM YERLERİNE

Ulaşım Koordinasyon Merkezi (UKOME)'nin "Cumhuriyet Mahalle d. Eroğlu Cadde Nadir Sokak Beylikdüzü (1571 ID) Taksi Durak teklifi" hususunda aldığı 30.11.2022 tarihli ve 2022/12-20.ÇÇ sayılı kararı yazımız ekinde gönderilmektedir.

Bilgi ve gereğini arz ve rica ederim.

Barış YILDIRIM  
Şube Müdürü

Ek : Ukome Kararı ve Kroki

Dağıtım:  
Gereği:  
Toplu Ulaşım Hizmetleri Şube Müdürlüğüne

Bilgi:  
Trafik Şube Müdürlüğüne  
Halkla İlişkiler Şube Müdürlüğüne  
Zabıta Dairesi Başkanlığına  
İspark İstanbul Otopark İşletmeleri Ticaret Anonim  
Şirketi Genel Müdürlüğüne  
İstanbul Ulaşım Hizmetleri ve Araç Kiralama  
Sanayi ve Ticaret Anonim Şirketi Genel  
Müdürlüğüne  
Beylikdüzü Belediye Başkanlığına  
İstanbul İl Emniyet Müdürlüğüne  
İstanbul Otomobilciler Esnaf Odasına  
İstanbul Esnaf ve Sanatkarlar Odaları Birliği  
Başkanlığına  
İstanbul Minibüsçüler Esnaf Odasına  
İstanbul İl Jandarma Komutanlığına

Bu belge, güvenli elektronik imza ile imzalanmıştır

Belge Doğrulama Kodu : 9e037055-aac6-4648-ac9c-5d1b514dc86b

Belge Doğrulama Adresi : <https://www.turkiye.gov.tr/ibb-cbys>

Osmaniye Mahallesi Çobançeşme Koşuyolu Bulvarı No: 5 Bakırköy İstanbul

Telefon No: 2124494665 Faks No: 2124494670

e-Posta: [baran.mevlutoglu@ibb.gov.tr](mailto:baran.mevlutoglu@ibb.gov.tr) İnternet Adresi: <https://www.ibb.istanbul>

Kep Adresi: [ibb@hs01.kep.tr](mailto:ibb@hs01.kep.tr)

Bilgi için: Baran MEVLÜTOĞLU

Raportör

Telefon No: 4664



UKOME, İstanbul Büyükşehir Belediye Başkanlığı Genel Sekreter Sn. Can Akın ÇAĞLAR Başkanlığında 30.11.2022 gün ve saat 15:00'da gündemindeki konuları görüşmek üzere toplandı.

- İlgi: a) 04.06.2020 tarihli ve 571095 sayılı Sami ATALAY'ın dilekçesi.  
b) 28.01.2022 tarihli ve 2022/1-22 sayılı Taksi Durak Yönergesi.  
c) 04.11.2010 tarihli ve 2010/8-10-A.2 Sayılı UKOME Kararı.  
ç) 14.02.2022 tarihli Alt Komisyon tutanağı.  
d) Toplu Ulaşım Hizmetler Müdürlüğü'nün 28.11.2022 tarih ve 01823342 sayılı yazısı

**TEKLİF:** Cumhuriyet Mahalle D. Eroğlu Cadde Nadir Sokak Beylikdüzü (1571 ID) Taksi Durak Teklifi.

**TOPLU ULAŞIM HİZMETLERİ MÜDÜRLÜĞÜ RAPORU:**

İlgi (d) Toplu Ulaşım Hizmetleri Müdürlüğü yazısı ekli raporunda;

İlgi (a) yazıda Cumhuriyet Mahalle D. Eroğlu Cadde Nadir Sokak Beylikdüzü taksi durak yeri için gerekli düzenlemelerin yapılması istenmektedir.

İlgi (b) yönerge çerçevesinde müracaat usul ve esasları doğrultusunda kurum görüşlerine çıkılmıştır.

İlgi (b) yönerge çerçevesinde müracaat usul ve esaslarına uygun olarak taksi durağı için müracaatı yapılan, ilgili kurumlardan görüşleri sorulan ancak kurum görüşleri farklılık arz etmesi sebebi ile ilgi (c) UKOME kararına istinaden yapılan ilgi (ç) Alt Komisyon görüşülen ve uygun görülen (1571 ID) "Cumhuriyet Mahalle D. Eroğlu Cadde Nadir Sokak Beylikdüzü" adresinde ekli 1/500 vaziyet planında gösterilen alanın taksi durak yeri olarak düzenlenmesi uygun mütalaa edilmekte olup, konunun UKOME gündemine taşınması hususunu arz ederim.

**UKOME'NİN KARARI:** İlgi (d) Toplu Ulaşım Hizmetleri Müdürlüğü raporundaki değerlendirme doğrultusunda, "Cumhuriyet Mahalle D. Eroğlu Cadde Nadir Sokak Beylikdüzü/İstanbul (1571 ID)" adresinde ekli 1/500 vaziyet planında gösterilen alanda taksi durağı kurulması teklifinin oybirliği ile kabulüne karar verilmiştir.

Başkan  
Can Akın ÇAĞLAR  
Genel Sekreter

Üye  
Dr. Buğra GÖKÇE  
Genel Sekreter  
Yardımcısı

Üye  
Utku CİHAN  
Ulaşım Daire Başkanı

Üye  
Eren SÖNMEZ  
1.Hukuk Müşaviri

Üye  
Ali SARAC  
İst. Emn. Müd. Tem.

Üye  
Nevri İRANLI  
MSB 1. Ordu  
Komutanlığı Tem.

Üye  
M. Tamer YILDIRIM  
11 Jandarma  
Komutanlığı Tem.

Üye  
Sahil GÖV. Marmara ve  
Boğ. Bölge Kom. Tem.

Üye  
Hakan YENİLMEZ  
Karayolları 1. Bölge  
Müdürlüğü Tem.

Üye  
Eniş ERAT  
İst. Liman Başkanlığı  
Tem.

Üye  
ERCAN ÜVENÇ  
DİHİM Bölge  
Müdürlüğü Tem.

Üye  
Necmettin ACAR  
TCDD 1. Bölge  
Müdürlüğü Tem.

Üye  
Serdar UÇEL  
Ulaştırma Daire Gen. Md.  
Bölge Müd. Tem.

Üye  
R. Süleyman ERTÜRK  
Altyapı Yatırımlar Gen.  
Müd. Tem.

Üye  
İsmail ÖZDEMİR  
TCDD Taşımacılık  
A.Ş. Tem.

Üye  
Yüseyin AYDIN  
MEB II Millî Eğitim  
Müdürlüğü Tem.

Üye  
Halil KURULAY  
Aile ve Sosyal  
Hizmetler Bakanlığı  
Tem.

Üye  
Yalçın TÜRK OĞLU  
Çevre, Şehircilik ve  
İklim Değişikliği  
Bakanlığı Tem.

Üye  
Ercan AKAR  
Afet ve Acil Durum  
Yönetim Başkanlığı  
Tem.

Üye  
Halper BİLGİLİ  
İst. İst. İşl. Gen. Müdürü

Üye  
Sinem DEDETAŞ  
İst. Şehir Halları Tur.  
A.Ş. Gen. Müdürü

Üye  
Özhan SENEZ  
Metro İstasyonları A.Ş.  
Gen. Müd. Tem.

Üye  
Yunus BİLOĞLU  
Fehi İşleri Daire Bşk.  
Tem.

Üye  
Barış YILDIRIM  
Ulaşım Koordinasyon  
Müdürü

Üye  
Osman KILINÇASLAN  
Ulaştırma Hizmetleri  
Müdürü

Üye  
Nurhan KARAOZ  
Ulaştırma Hizmetleri  
Müdürü

Üye  
Eylül KKS  
TŞOF Temsilçisi

Üye  
Hasan ÖZGÖR  
Beylikdüzü Belediyesi  
Tem.


ONAY

... / ... / 2022  
Ekrem İMAMOĞLU  
İstanbul Büyükşehir Belediye Başkanı

1571

F21-G-23-c-1-c

DURAK YERLEŞİM PLANI

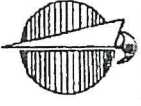

131 (P)

(P)

Yılmaz Konutları

(P)

(P)

(P)

(P)

(P)

129

Demir Romance


Onur Sokakı

124

Nadir Sokakı

125

Onur Sokakı

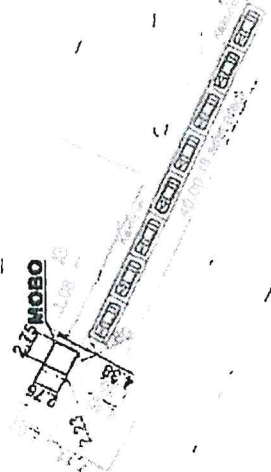

AYRAN MEMLEKETLER  
YATIRIM MENKUL DEĞERLER A.Ş.  
BİLGİ NO: 2007/2007  
TET. GR. NO: 2007/2007 BT

Handwritten signatures and notes at the bottom of the page.

Sayı : E-99224469-210.99-2023.286778  
Konu : Karar Dağıtımı

İSTANBUL ESNAF VE SANATKARLAR ODALARI BİRLİĞİ	
Kayıt No.	1221
Geldiği Tarih	20 Şubat 2023



DAĞITIM YERLERİNE

Ulaşım Koordinasyon Merkezi (UKOME)'nin "Atatürk Mahallesi Ataşehir Bulvarı Ata Blokları Karşısı D10 Blok Önü Ataşehir (1473 ID) Taksi Durak teklifi" hususunda aldığı 30.11.2022 tarihli ve 2022/12-20.DD sayılı kararı yazımız ekinde gönderilmektedir.  
Bilgi ve gereğini arz ve rica ederim.

Barış YILDIRIM  
Şube Müdürü

Ek : Ukome Kararı ve Kroki

Dağıtım:  
Gereği:  
Toplu Ulaşım Hizmetleri Şube Müdürlüğüne

Bilgi:  
Trafik Şube Müdürlüğüne  
Halkla İlişkiler Şube Müdürlüğüne  
Zabıta Dairesi Başkanlığına  
İspark İstanbul Otopark İşletmeleri Ticaret Anonim  
Şirketi Genel Müdürlüğüne  
İstanbul Ulaşım Hizmetleri ve Araç Kiralama  
Sanayi ve Ticaret Anonim Şirketi Genel  
Müdürlüğüne  
Ataşehir Belediye Başkanlığına  
İstanbul İl Emniyet Müdürlüğüne  
İstanbul Otomobilciler Esnaf Odasına  
İstanbul Esnaf ve Sanatkarlar Odaları Birliği  
Başkanlığına  
İstanbul Minibüsçüler Esnaf Odasına  
İstanbul İl Jandarma Komutanlığına

Bu belge, güvenli elektronik imza ile imzalanmıştır.

Belge Doğrulama Kodu : ee4104d1-23d9-424e-920f-403110534182

Belge Doğrulama Adresi : <https://www.turkiye.gov.tr/ibb-ebys>

Osmaniye Mahallesi Çobançeşme Koşuyolu Bulvarı No: 5 Bakırköy İstanbul

Telefon No: 2124494665 Faks No: 2124494670

e-Posta: [baran.mevlutoglu@ibb.gov.tr](mailto:baran.mevlutoglu@ibb.gov.tr) İnternet Adresi: <https://www.ibb.istanbul>

Kep Adresi: [ibb@hs01.kep.tr](mailto:ibb@hs01.kep.tr)

Bilgi için: Baran MEVLÜTOĞLU

Raportör

Telefon No: 4664



UKOME, İstanbul Büyükşehir Belediye Başkanlığı Genel Sekreter Sn. Can Akın ÇAĞLAR Başkanlığında 30.11.2022 gün ve saat 15:00'da gündemindeki konuları görüşmek üzere toplandı.

- İlgi: a) 19.09.2018 tarihli ve 1072907 sayılı Ömer Aydın'ın dilekçesi.  
b) 28.01.2022 tarihli ve 2022/1-22 sayılı Taksi Durak Yönergesi.  
c) Toplu Ulaşım Hizmetler Müdürlüğünün 28.11.2022 tarih ve 01823342 sayılı yazısı

**TEKLİF:** Atatürk Mahallesi Ataşehir Bulvarı Ata Blokları Karşısı D10 Blok Önü Ataşehir (1473 ID) Taksi Durak Teklifi.

**TOPLU ULAŞIM HİZMETLERİ MÜDÜRLÜĞÜ RAPORU:**

İlgi (c) Toplu Ulaşım Hizmetleri Müdürlüğü yazısı ekli raporunda;

İlgi (a) yazıda Atatürk mahallesi Ataşehir Bulvarı Ata Blokları Karşısı D10 Blok Önü Ataşehir taksi durak yeri için gerekli düzenlemelerin yapılması istenmektedir.

İlgi (b) yönerge çerçevesinde müracaat usul ve esasları doğrultusunda kurum görüşlerine çıkmıştır.

İlgi (a) yönerge çerçevesinde müracaat usul ve esaslarına uygun olarak taksi durağı için müracaatı yapılan, ilgili kurumlardan görüşleri sorulan ve uygun görülen "Atatürk mahallesi Ataşehir Bulvarı Ata Blokları Karşısı D10 Blok Önü Ataşehir (1473 ID)" adresinde ekli 1/500 vaziyet planında gösterilen alanın taksi durak yeri olarak düzenlenmesi uygun mütalaa edilmekte olup konunun UKOME gündemine taşınması hususunu arz ederim.

**UKOME'NİN KARARI:** İlgi (c) Toplu Ulaşım Hizmetleri Müdürlüğü raporundaki değerlendirme doğrultusunda, "Atatürk mahallesi Ataşehir Bulvarı Ata Blokları Karşısı D10 Blok Önü Ataşehir/İstanbul (1473 ID)" adresinde ekli 1/500 vaziyet planında gösterilen alanda taksi durağı kurulması teklifinin oybirliği ile kabulüne karar verilmiştir.

Üye  
Başkan  
Can Akın ÇAĞLAR  
Genel Sekreter

Üye  
Dr. Buzna GÖKÇE  
Genel Sekreter  
Yardımcısı

Üye  
Uludağ CİHAN  
Ulaşım Daire Başkanı

Üye  
Ay Eren SÖNMEZ  
İ. Hukuk Müşaviri

Üye  
Ali SARAC  
İst. Emn. Müd. Tem.

Üye  
Müv. İsmail  
MSB 1. Ordu  
Komutanlığı Tem.

Üye  
M. Yaşar YILDIRIM  
II Jandarma  
Komutanlığı Tem.

Üye  
Sahin TEZEL  
Sahin Güv. Marmara ve  
Boğ. Bölge Kom. Tem.

Üye  
Hakan YENİLMEZ  
Karayolları 1. Bölge  
Müdürlüğü Tem.

Üye  
Engin ERAT  
İst. Liman Başkanlığı  
Tem.

Üye  
Eren ÖVEN  
DİM Genel  
Müdürlüğü Tem.

Üye  
Necmettin ACAR  
TCDD 1. Bölge  
Müdürlüğü Tem.

Üye  
Berdar KOÇE  
Uls. Hzn. / Öz. Gn. Md.  
1. Bölge Müd. Tem.

Üye  
R. Süleyman ERTEK  
Altyapı Yatırım Gen.  
Müd. Tem.

Üye  
İsmail ÖZDEMİR  
TCDD Taşımacılık  
A.Ş. Tem.

Üye  
Haseyin AYDIN  
MEB II Milli Eğitim  
Müdürlüğü Tem.

Üye  
Hans TURAN AY  
Aile ve Sosyal  
Hizmetler Bakanlığı  
Tem.

Üye  
Yalçın TÜRKÖĞÜ  
Çevre Şehircilik ve  
İklim Değişikliği  
Bakanlığı Tem.

Üye  
Ercan AKAR  
Afet ve Acil Durum  
Yönetim Başkanlığı  
Tem.

Üye  
Alper BİLGİLİ  
IETT İşl. Gen. Müdürü

Üye  
Sincan DEDETAŞ  
İst. Şehir Hatları Tur.  
A.Ş. Gen. Müdürü

Üye  
Ozan ŞANOL  
Metu İstanbul A.Ş.  
Gen. Müd. Tem.

Üye  
Yunus BİLOĞLU  
Fen İşleri Daire Bşk.  
Tem.

Üye  
Barış YILDIRIM,  
Ulaşım Koordinasyon  
Müdürü

Üye  
Osman KILICAN  
Toplu Ulaşım  
Hizmetleri Müdürü

Üye  
Mehmet ERDOĞAN  
Ulaşım Hizmetleri  
Müdürü

Üye  
Eylül KKSU  
TŞOF Temsilcisi

Üye  
Barış ARGUN SAH  
Ataşehir Belediye Tem.

ONAY

... / ... / 2022

Ekrem İMAMOĞLU  
İstanbul Büyükşehir Belediye Başkanı


ASLI GİBİDİR



Handwritten notes and signatures at the top of the page, including a large signature and some illegible text.

**DURAK YERLEŞİM PLANI**

**ASLI ÇİZİM**

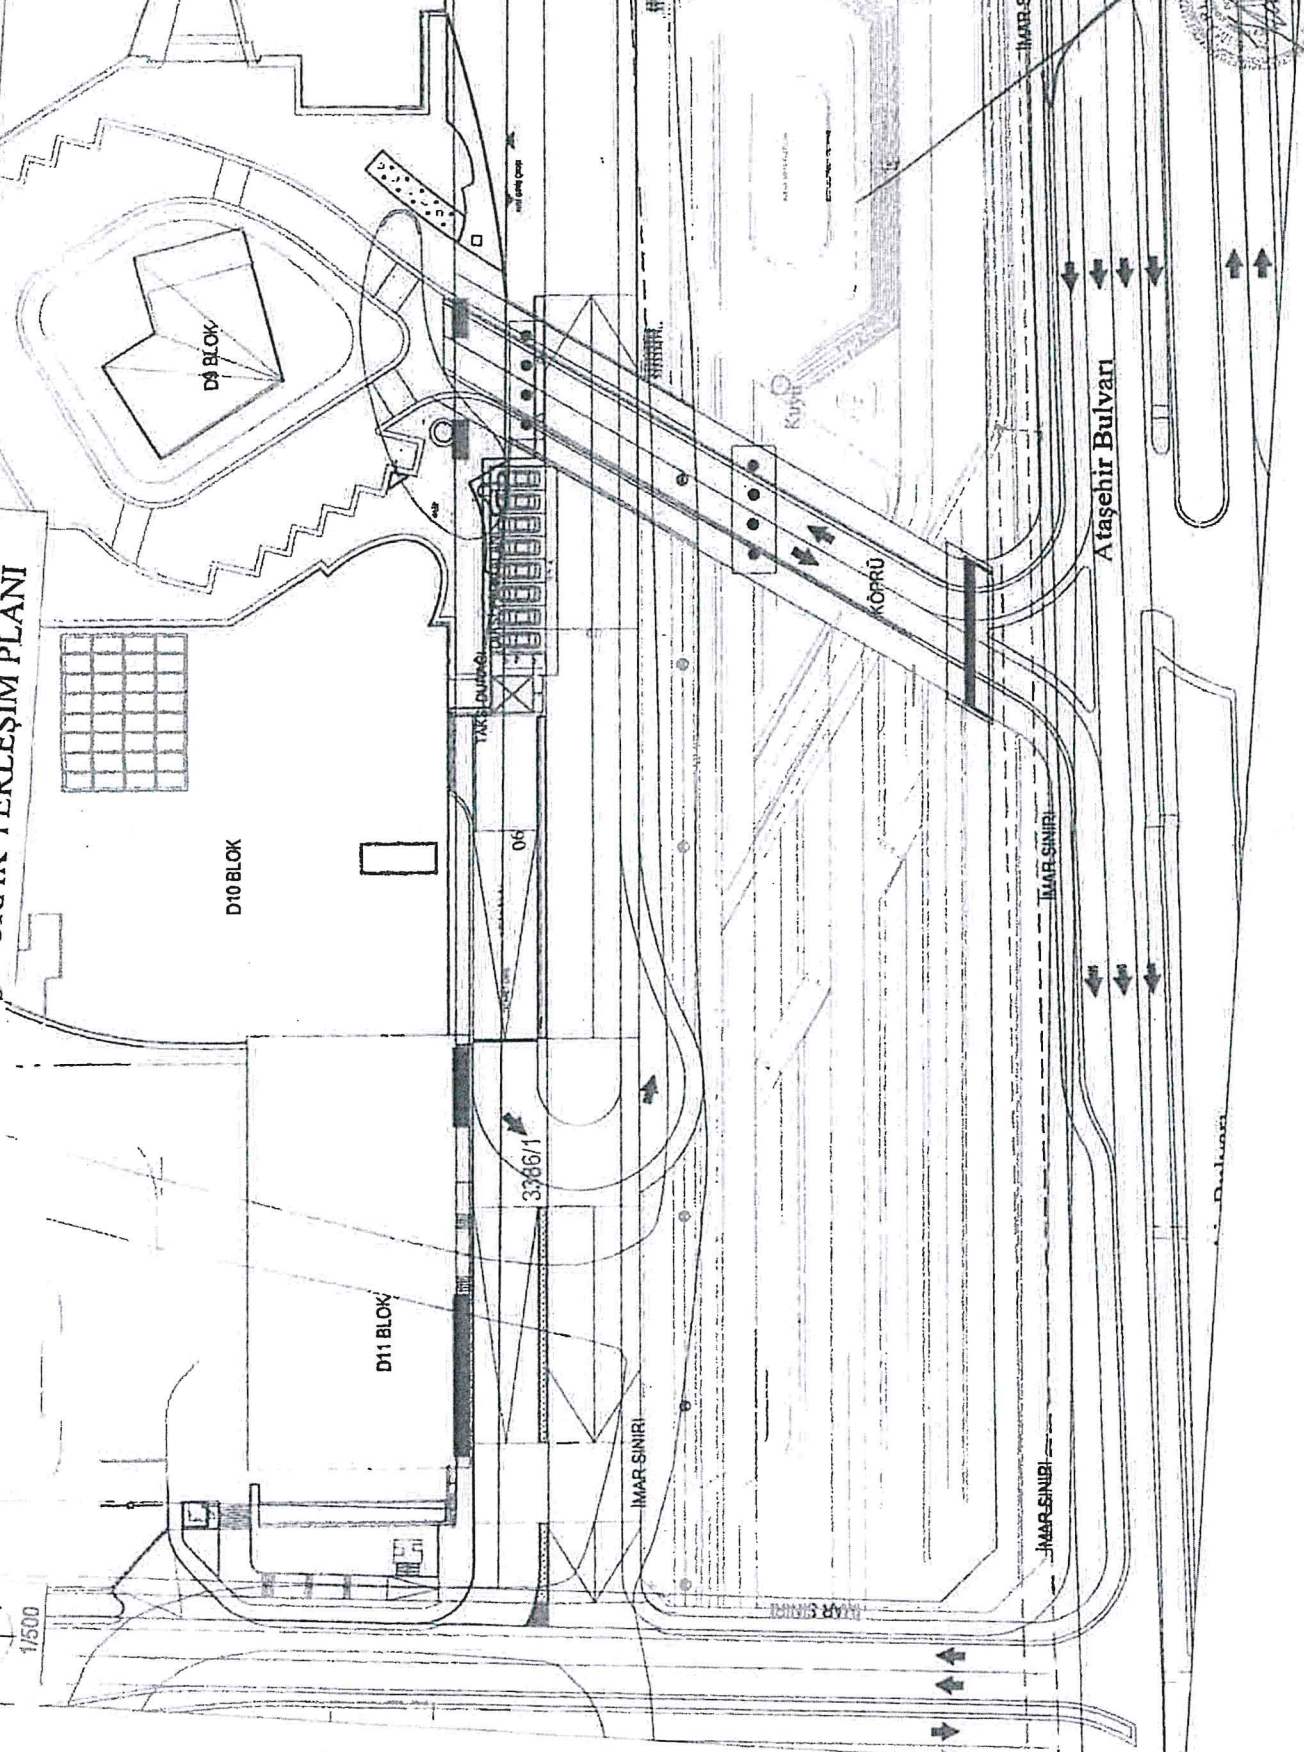

Sayı : E-99224469-210.99-2023.286711  
Konu : Karar Dağıtımı

İSTANBUL ESNAF VE SANATKARLAR ODALARI BİRLİĞİ	
Kayıt No.	1222
Geldiği Tarih	20 Şubat 2023



### DAĞITIM YERLERİNE

Ulaşım Koordinasyon Merkezi (UKOME)'nin "Havaalanı Mahallesi Kışla Caddesi Atışalanı Mezarlığı Karşısı Esenler (1455 ID) Taksi Durak teklifi" hususunda aldığı 30.11.2022 tarihli ve 2022/12-20.FF sayılı kararı yazımız ekinde gönderilmektedir.

Bilgi ve gereğini arz ve rica ederim.

Barış YILDIRIM  
Şube Müdürü

Ek : Ukome Kararı ve Kroki

Dağıtım:  
Gereği:  
Toplu Ulaşım Hizmetleri Şube Müdürlüğüne

Bilgi:  
Trafik Şube Müdürlüğüne  
Halkla İlişkiler Şube Müdürlüğüne  
Zabıta Dairesi Başkanlığına  
İspark İstanbul Otopark İşletmeleri Ticaret Anonim  
Şirketi Genel Müdürlüğüne  
İstanbul Ulaşım Hizmetleri ve Araç Kiralama  
Sanayi ve Ticaret Anonim Şirketi Genel  
Müdürlüğüne  
Esenler Belediye Başkanlığına  
İstanbul İl Emniyet Müdürlüğüne  
İstanbul Otomobilciler Esnaf Odasına  
İstanbul Esnaf ve Sanatkarlar Odaları Birliği  
Başkanlığına  
İstanbul Minibüsçüler Esnaf Odasına  
İstanbul İl Jandarma Komutanlığına

Bu belge, güvenli elektronik imza ile imzalanmıştır.

Belge Doğrulama Kodu : bd1daf10-23b2-4822-a76d-5f6dd4a53880

Belge Doğrulama Adresi : <https://www.turkiye.gov.tr/ibb-ebys>

Osmaniye Mahallesi Çobançeşme Koşuyolu Bulvarı No: 5 Bakırköy İstanbul

Telefon No: 2124494665 Faks No: 2124494670

e-Posta: [baran.mevlutoglu@ibb.gov.tr](mailto:baran.mevlutoglu@ibb.gov.tr) İnternet Adresi: <https://www.ibb.istanbul>

Kep Adresi: [ibb@hs01.kep.tr](mailto:ibb@hs01.kep.tr)

Bilgi için: Baran MEVLÜTOĞLU

Raportör

Telefon No: 4664



UKOME, İstanbul Büyükşehir Belediye Başkanlığı Genel Sekreter Sn. Can Akın ÇAĞLAR Başkanlığında 30.11.2022 gün ve saat 15:00'da gündemindeki konuları görüşmek üzere toplandı.

- İlgi: a) 12.10.2018 tarihli ve 1170815 sayılı Mustafa BURUŞ'un dilekçesi.  
b) 28.01.2022 tarihli ve 2022/1-22 sayılı Taksi Durak Yönergesi.  
c) Toplu Ulaşım Hizmetler Müdürlüğü'nün 28.11.2022 tarih ve 01823342 sayılı yazısı

TEKLİF: Havaalanı Mahallesi Kışla Caddesi Atışalanı Mezarlığı Karşısı Esenler (1455 ID) Taksi Durak Teklifi

**TOPLU ULAŞIM HİZMETLERİ MÜDÜRLÜĞÜ RAPORU:**

İlgi (c) Toplu Ulaşım Hizmetleri Müdürlüğü yazısı ekli raporunda;

İlgi (a) yazıda Havaalanı Mahallesi Kışla Caddesi Atışalanı Mezarlığı Karşısı Esenler taksi durak yeri için gerekli düzenlemelerin yapılması istenmektedir.

İlgi (b) yönerge çerçevesinde müracaat usul ve esasları doğrultusunda kurum görüşlerine çıkmıştır.

İlgi (a) yönerge çerçevesinde müracaat usul ve esaslarına uygun olarak taksi durağı için müracaatı yapılan, ilgili kurumlardan görüşleri sorulan ve uygun görülen "Havaalanı Mahallesi Kışla Caddesi Atışalanı Mezarlığı Karşısı Esenler (1455 ID)" adresinde ekli 1/500 vaziyet planında gösterilen alanın taksi durak yeri olarak düzenlenmesi uygun mütalaa edilmekte olup konunun UKOME gündemine taşınması hususunu arz ederim.

**UKOME'NİN KARARI:** İlgi (c) Toplu Ulaşım Hizmetleri Müdürlüğü raporundaki değerlendirme doğrultusunda, "Havaalanı Mahallesi Kışla Caddesi Atışalanı Mezarlığı Karşısı Esenler/İstanbul (1455 ID)" adresinde ekli 1/500 vaziyet planında gösterilen alanda taksi durağı kurulması teklifinin oybirliği ile kabulüne karar verilmiştir.

Başkan  
Can Akın ÇAĞLAR  
Genel Sekreter

Üye  
Dr. Buğra GÖKÇE  
Genel Sekreter  
Yardımcısı

Üye  
Ulku GÜLLAN  
Ulaşım Daire Başkanı

Üye  
Dr. Eren SÖNMEZ  
1.Hukuk Müşaviri

Üye  
Ali SARACI  
İst. Emn. Müd. Tem.

Üye  
Necip NİĞELİ  
MSB T. Omb.  
Komutanlığı Tem.

Üye  
N. Kaşar YILDIRIM  
İl Jandarma  
Komutanlığı Tem.

Üye  
Yusuf YETİLİ  
Sahp. Güv. Marmara ve  
Boğ. Bölge Kom. Tem.

Üye  
Hakan YENİLMEZ  
Karayolları 1. Bölge  
Müdürlüğü Tem.

Üye  
Emrah ERAT  
İst. Liman Başkanlığı  
Tem.

Üye  
Ercan ÇAĞLAR  
Genel  
Müdürlüğü Tem.

Üye  
Necmettin ACAR  
TCDD 1. Bölge  
Müdürlüğü Tem.

Üye  
Serdar YILMAZ  
Ulş. Hzn. D. Gr. M.İ.  
1. Bölge Müd. Tem.

Üye  
R. Süleyman ERGÜN  
Atıyapı Yürütme Gen.  
Müd. Tem.

Üye  
İsmail ÖZDEMİR  
TCDD Taşımacılık  
A.Ş. Tem.

Üye  
Hüseyin AYDIN  
MEB İl Millî Eğitim  
Müdürlüğü Tem.

Üye  
Halis KURULAY  
Aile ve Sosyal  
Hizmetler Bakanlığı  
Tem.

Üye  
Yalçın TÜRKÖĞLU  
Çevre, Şehircilik ve  
İklim Değişikliği  
Bakanlığı Tem.

Üye  
Ercan AKAR  
Afet ve Acil Durum  
Yönetim Başkanlığı  
Tem.

Üye  
Alper BİLGİLİ  
İETT İşl. Gen. Müdürü

Üye  
Sinem BEDETAŞ  
İst. Şehir Halları Tur.  
A.Ş. Gen. Müdürü

Üye  
Ozhan SENGÖL  
Metro İstanbul A.Ş.  
Gen. Müd. Tem.

Üye  
Yunus BİLOĞLU  
Feh. İşleri Daire Bşk.  
Tem.

Üye  
Barış YILDIRIM  
Ulaşım Koordinasyon  
Müdürü

Üye  
Osman KILIÇASLAN  
Toplu Ulaşım  
Hizmetleri Müdürü

Üye  
Mehmet ÖZGÜR  
Ulaşım Koordinasyon  
Müdürü

Üye  
Eylül AKSU  
ŞOF Temsilcisi

Üye  
Ömer ÇİTINKAY  
Esenler Belediyesi  
Tem.

ONAY

... / ... / 2022

Ekrem İMAMOĞLU

İstanbul Büyükşehir Belediye Başkanı

F2A-c-18-c-4-a  
DURAK YERLEŞİM PLANI



İpekyolu Caddesi

İpekyolu Caddesi

HOBG

Kuşla Caddesi

Atılgolanı Mezarlığı

1095

1095

682



ASL GİNDİR

AN İNŞAAT TİC. ŞİRKETİ  
C. Atılgolan Vatandaşlar Köyü  
Kuşla Caddesi No: 14  
T. 0212 21 09 53 F. 0212 213 46 51  
İngilizce V.G. 03 4304  
Ayşel YILMAZ KAYA  
Müh. / Tek.

Mehmet Akif İnan Caddesi

SSN -

SSN -

Azərbaycan  
Çizimçisi

Handwritten signatures and notes at the bottom of the page.

Sayı : E-99224469-210.99-2023.290179  
Konu : Karar Dağıtımı

İSTANBUL ESNAF VE SANATKARLAR ODALARI BİRLİĞİ	
Kayıt No.	1223
Geldiği Tarih	20 Şubat 2023

KEP

DAĞITIM YERLERİNE

Ulaşım Koordinasyon Merkezi (UKOME)'nin "Sümer Mahallesi Prof Dr. Güneş Caddesi No:59 Zeytinburnu (1487 ID ) Taksi Durak teklifi" hususunda aldığı 30.11.2022 tarihli ve 2022/12-20.PP sayılı kararı yazımız ekinde gönderilmektedir.

Bilgi ve gereğini arz ve rica ederim.

Barış YILDIRIM  
Şube Müdürü

Ek : Ukome Kararı ve Kroki

Dağıtım:  
Gereği:  
Toplu Ulaşım Hizmetleri Şube Müdürlüğüne

Bilgi:  
Trafik Şube Müdürlüğüne  
Halkla İlişkiler Şube Müdürlüğüne  
Zabıta Dairesi Başkanlığına  
İspark İstanbul Otopark İşletmeleri Ticaret Anonim  
Şirketi Genel Müdürlüğüne  
İstanbul Ulaşım Hizmetleri ve Araç Kiralama  
Sanayi ve Ticaret Anonim Şirketi Genel  
Müdürlüğüne  
Zeytinburnu Belediye Başkanlığına  
İstanbul İl Emniyet Müdürlüğüne  
İstanbul Otomobilciler Esnaf Odasına  
İstanbul Esnaf ve Sanatkarlar Odaları Birliği  
Başkanlığına  
İstanbul Minibüsçüler Esnaf Odasına  
İstanbul İl Jandarma Komutanlığına

Bu belge, güvenli elektronik imza ile imzalanmıştır.

Belge Doğrulama Kodu : 42d4443f-ea16-4bc4-825c-c0d7559fb6ad

Belge Doğrulama Adresi : <https://www.turkiye.gov.tr/ibb-ebys>

Osmaniye Mahallesi Çobançeşme Koşuyolu Bulvarı No: 5 Bakırköy İstanbul

Telefon No: 2124494665 Faks No: 2124494670

e-Posta: [baran.mevlutoglu@ibb.gov.tr](mailto:baran.mevlutoglu@ibb.gov.tr) İnternet Adresi: <https://www.ibb.istanbul>

Kep Adresi: [ibb@hs01.kep.tr](mailto:ibb@hs01.kep.tr)

Bilgi için: Baran MEVLÜTOĞLU

Raportör

Telefon No: 4664



**UKOME, İstanbul Büyükşehir Belediye Başkanlığı Genel Sekreter Sn. Can Akın ÇAĞLAR Başkanlığında 30.11.2022 gün ve saat 15:00'da gündemindeki konuları görüşmek üzere toplandı.**

- İlgi: a) 21.11.2018 tarihli ve 1333620 sayılı Fatih KOCABAŞ'ın dilekçesi  
b) 28.01.2022 tarihli ve 2022/1-22 sayılı Taksi Durak Yönergesi.  
c) Toplu Ulaşım Hizmetler Müdürlüğünün 28.11.2022 tarih ve 01823342 sayılı yazısı

**TEKLİF:** Sümer Mahallesi Prof Dr. Güneş Caddesi No: 59 Zeytinburnu (1487 ID) Taksi Durak Teklifi.

**TOPLU ULAŞIM HİZMETLERİ MÜDÜRLÜĞÜ RAPORU:**

İlgi (c) Toplu Ulaşım Hizmetleri Müdürlüğü yazısı ekli raporunda;

İlgi (a) yazıda Sümer Mahallesi Prof Dr. Güneş Caddesi No:59 Zeytinburnu taksi durak yeri için gerekli düzenlemelerin yapılması istenmektedir.

İlgi (b) yönerge çerçevesinde müracaat usul ve esasları doğrultusunda kurum görüşlerine çıkılmıştır.

İlgi (a) yönerge çerçevesinde müracaat usul ve esaslarına uygun olarak taksi durağı için müracaatı yapılan, ilgili kurumlardan görüşleri sorulan ve uygun görülen "Sümer Mahallesi Prof Dr. Güneş Caddesi No:59 Zeytinburnu (1487 ID)" adresinde ekli 1/500 vaziyet planında gösterilen alanın taksi durak yeri olarak düzenlenmesi uygun mütalaa edilmekte olup konunun UKOME gündemine taşınması hususunu arz ederim.

**UKOME'NİN KARARI:** İlgi (c) Toplu Ulaşım Hizmetleri Müdürlüğü raporundaki değerlendirme doğrultusunda, "Sümer Mahallesi Prof Dr. Güneş Caddesi No:59 Zeytinburnu/İstanbul (1487 ID)" adresinde ekli 1/500 vaziyet planında gösterilen alanda taksi durağı kurulumu teklifinin oybirliği ile kabulüne karar verilmiştir.

Başkan  
Can Akın ÇAĞLAR  
Genel Sekreter

Üye  
Dr. Buğra GÖKÇE  
Genel Sekreter  
Yardımcısı

Üye  
Ulku ÇİHAN  
Ulaşım Daire Başkanı

Üye  
Ay. Emin SÖNNİEZ  
1. Bölge Müşaviri

Üye  
Ali SARLAÇ  
İst. Emn. Müd. Tem.

Üye  
Nevit İZANLI  
MSB 1. Ordu  
Komutanlığı Tem.

M. Yasar YILDIRIM  
II Jandarma  
Komutanlığı Tem.

Üye  
S. TEZEL  
Sahil Güv. Marmara ve  
Boğ. Bölge Kom. Tem.

Üye  
Hakan YENİLMEZ  
Karayolları 1. Bölge  
Müdürlüğü Tem.

Üye  
E. ERAT  
İst. Liman Başkanlığı  
Tem.

Üye  
E. ÜYÜK  
DHM Genel  
Müdürlüğü Tem.

Üye  
Necmettin ACAR  
TCDD 1. Bölge  
Müdürlüğü Tem.

Üye  
Serdar YÜCEL  
Uş. Hizm. D. G. Md.  
Bölge Müd. Tem.

Üye  
R. Süleyman ERTOĞ  
Altınordu Yürütme Gen.  
Müd. Tem.

Üye  
İsmail ÖZDEMİR  
TCDD Taşımacılık  
A.Ş. Tem.

Üye  
Hüseyin AYDIN  
MEB II Milli Eğitim  
Müdürlüğü Tem.

Üye  
Halise KURUŞAY  
Aile ve Sosyal  
Hizmetler Bakanlığı  
Tem.

Üye  
Yalçın TÜRKÖĞLU  
Çevre Şehircilik ve  
İklim Değişikliği  
Bakanlığı Tem.

Üye  
Afet ve Acil Durum  
Yönetim Başkanlığı  
Tem.

Üye  
A. İ. GEN. MÜDÜRÜ

Üye  
Sincan DEDETAŞ  
İst. Şehir Halları Tur.  
A.Ş. Gen. Müdürü

Üye  
Ozhan ŞENOL  
Metro İstanbul A.Ş.  
Gen. Müd. Tem.

Üye  
Yunus BİLOĞLU  
Fen İşleri Daire Bşk.  
Tem.

Üye  
Barış YILDIRIM  
Ulaşım Koordinasyon  
Müdürü

Üye  
Osman KACASLAN  
Toplu Ulaşım  
Hizmetleri Müdürü

Üye  
Melika HOROZ  
Ulaşım Hizmetleri  
Müdürü

Üye  
Eyyup AKSU  
TSOF Temsilcisi


Üye  
İdris ATABAY  
Zeytinburnu Belediyesi  
Tem.

ONAY

... / ... / 2022

Ekrem İMAMOĞLU  
İstanbul Büyükşehir Belediye Başkanı

KUZEY

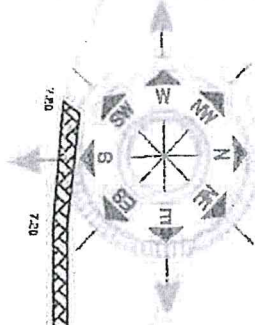

1659

61

FIKRET YUZATLI CADDESİ


PROF. DR. TURAN GÜNEŞ CADDESİ

ASLİ GİBİDİR

VAZİYET PLANI  
ÖLÇEK: 1/500

MİMAR  
ILYAS AYDIN

İlyas Aydın  
Mimarlık  
Çağdaşlar Cad. No: 20228  
Etiler / Beşiktaş / İstanbul

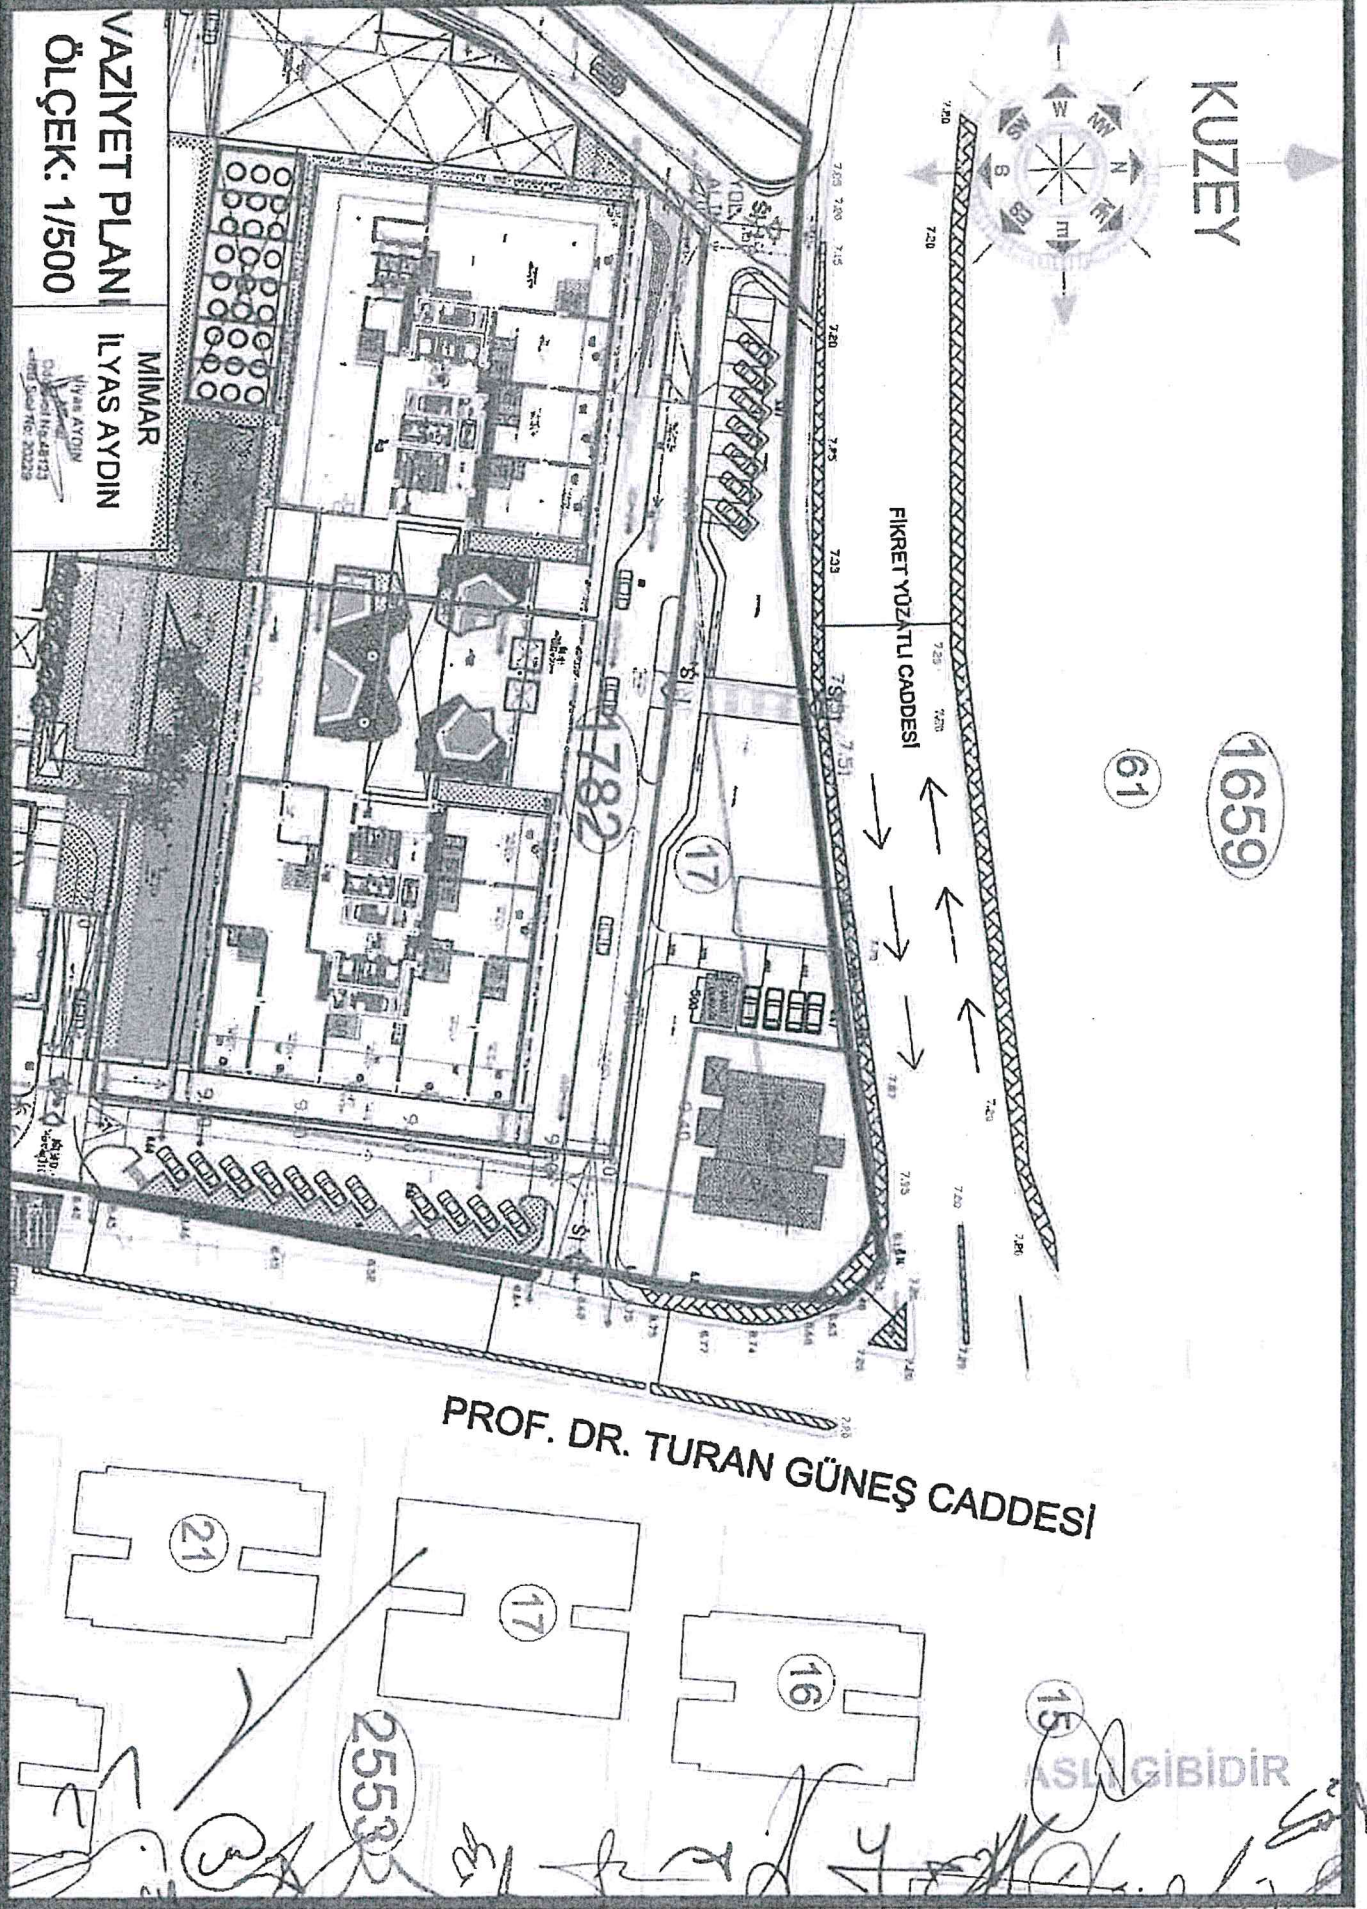

21

17

16

15

2553

Handwritten signatures and notes at the bottom of the plan, including a large signature on the right and various initials and marks on the left.

Sayı : E-99224469-210.99-2023.290066  
Konu : Karar Dağıtımı

İSTANBUL ESNAF VE SANATKARLAR ODALARI BİRLİĞİ	
Kayıt No.	1224
Geldiği Tarih	20 Şubat 2023

DAĞITIM YERLERİNE



Ulaşım Koordinasyon Merkezi (UKOME)'nin "Mimar Sinan Mahallesi Selim Sokak Kiptaş 2 Karşısı Tuzla (1322 ID ) Taksi Durak teklifi" hususunda aldığı 30.11.2022 tarihli ve 2022/12-20.ÖÖ sayılı kararı yazımız ekinde gönderilmektedir.

Bilgi ve gereğini arz ve rica ederim.

Barış YILDIRIM  
Şube Müdürü

Ek : Ukome Kararı ve Kroki

Dağıtım:  
Gereği:  
Toplu Ulaşım Hizmetleri Şube Müdürlüğüne

Bilgi:  
Trafik Şube Müdürlüğüne  
Halkla İlişkiler Şube Müdürlüğüne  
Zabıta Dairesi Başkanlığına  
İspark İstanbul Otopark İşletmeleri Ticaret Anonim Şirketi Genel Müdürlüğüne  
İstanbul Ulaşım Hizmetleri ve Araç Kiralama Sanayi ve Ticaret Anonim Şirketi Genel Müdürlüğüne  
Tuzla Belediye Başkanlığına  
İstanbul İl Emniyet Müdürlüğüne  
İstanbul Otomobilciler Esnaf Odasına  
İstanbul Esnaf ve Sanatkarlar Odaları Birliği Başkanlığına  
İstanbul Minibüsçüler Esnaf Odasına  
İstanbul İl Jandarma Komutanlığına

Bu belge, güvenli elektronik imza ile imzalanmıştır.

Belge Doğrulama Kodu : bfebe5dd-2ecd-4121-9f02-cd9e82cf249f

Belge Doğrulama Adresi : <https://www.turkiye.gov.tr/ibb-ebys>

Osmaniye Mahallesi Çobançeşme Koşuyolu Bulvarı No: 5 Bakırköy İstanbul

Telefon No: 2124494665 Faks No: 2124494670

e-Posta: [baran.mevlutoglu@ibb.gov.tr](mailto:baran.mevlutoglu@ibb.gov.tr) İnternet Adresi: <https://www.ibb.istanbul>

Kep Adresi: [ibb@hs01.kep.tr](mailto:ibb@hs01.kep.tr)

Bilgi için: Baran MEVLÜTOĞLU

Raportör

Telefon No: 4664







T.C  
İSTANBUL BÜYÜKŞEHİR BELEDİYE BAŞKANLIĞI  
ULAŞIM KOORDİNASYON MERKEZİ KARARI

UKOME KARARI

TARİH	30.11.2022
SAYI	2022/12-20.ÖÖ

UKOME, İstanbul Büyükşehir Belediye Başkanlığı Genel Sekreter Sn. Can Akın ÇAĞLAR Başkanlığında 30.11.2022 gün ve saat 15:00'da gündemindeki konuları görüşmek üzere toplandı.

- İlgi: a) 01.04.2016 tarihli ve 359311 sayılı İstanbul Otomobilciler Esnaf Odası Başkanlığı'nın yazısı  
b) 28.01.2022 tarihli ve 2022/1-22 sayılı Taksi Durak Yönergesi.  
c) Toplu Ulaşım Hizmetler Müdürlüğü'nün 28.11.2022 tarih ve 01823342 sayılı yazısı

TEKLİF: Mimar Sinan Mahallesi Selim Sokak Kiptaş 2 Karşısı Tuzla (1322 ID) Taksi Durak Teklifi.

**TOPLU ULAŞIM HİZMETLERİ MÜDÜRLÜĞÜ RAPORU:**

İlgi (c) Toplu Ulaşım Hizmetleri Müdürlüğü yazısı ekli raporunda;

İlgi (a) yazıda Mimar Sinan Mahallesi Selim Sokak Kiptaş 2 Karşısı Tuzla taksi durak yeri için gerekli düzenlemelerin yapılması istenmektedir.

İlgi (b) yönerge çerçevesinde müracaat usul ve esasları doğrultusunda kurum görüşlerine çıkılmıştır.

İlgi (a) yönerge çerçevesinde müracaat usul ve esaslarına uygun olarak taksi durağı için müracaatı yapılan, ilgili kurumlardan görüşleri sorulan ve uygun görülen "Mimar Sinan Mahallesi Selim Sokak Kiptaş 2 Karşısı Tuzla (1322 ID)" adresinde ekli 1/500 vaziyet planında gösterilen alanın taksi durak yeri olarak düzenlenmesi uygun mütalaa edilmekte olup konunun UKOME gündemine taşınması hususunu arz ederim.

**UKOME'NİN KARARI:** İlgi (c) Toplu Ulaşım Hizmetleri Müdürlüğü raporundaki değerlendirme doğrultusunda, "Mimar Sinan Mahallesi Selim Sokak Kiptaş 2 Karşısı Tuzla/İstanbul (1322 ID)" adresinde ekli 1/500 vaziyet planında gösterilen alanda taksi durağı kurulması teklifinin oybirliği ile kabulüne karar verilmiştir.

Başkan  
Can Akın ÇAĞLAR  
Genel Sekreter

Üye  
Dr. Buğra GÖKÇE  
Genel Sekreter  
Yardımcısı

Üye  
Utku ZİHAN  
Ulaşım Birim Başkanı

Üye  
Ay. Erkan SÖNMEZ  
Hukuk Müşaviri

Üye  
Ali SARAC  
İst. Emn. Müd. Tem.

Üye  
Nuri KALELİ  
MSB 1. Ordu  
Komutanlığı/Tem

Üye  
M. İsa YILDIRIM  
İl Jandarma  
Komutanlığı Tem.

Üye  
Sahil GÜV. Mannara ve  
Bölg. Bölge Kom. Tem.

Üye  
Hakan YENİLMEZ  
Karayolları 1. Bölge  
Müdürlüğü Tem.

Üye  
Enan ERAT  
İst. Liman Başkanlığı  
Tem.

Üye  
Ercan ÜVENÇ  
DHMİ Genel  
Müdürlüğü Tem.

Üye  
Neometin ACAR  
TCDD/1. Bölge  
Müdürlüğü Tem.

Üye  
Serkan YÜCE  
Uş. Hzn. D. Şh. Md.  
1. Bölge Md. Tem.

Üye  
R. Süleyman ERTOK  
Altyapı Yatırımları Gen.  
Müdürlüğü Tem.

Üye  
Jamal ÖZDEMİR  
TCDD Taahhüt  
A.Ş. Tem.

Üye  
Hüseyin AYDIN  
MEB İl Millî Eğitim  
Müdürlüğü Tem.

Üye  
Halil KURULAY  
Aile ve Sosyal  
Hizmetler Bakanlığı  
Tem.

Üye  
Yalçın TÜRKÖĞLU  
Çevre Şehircilik ve  
İklim Bakanlığı  
Bakanlığı Tem.

Üye  
Ercan AKAR  
Afet ve Acil Durum  
Yönetim Başkanlığı  
Tem.

Üye  
Nurper BİLGİLİ  
İETT İşl. Gen. Müdürü

Üye  
Sinem DEDETAŞ  
İst. Şehir Hatları Tur.  
A.Ş. Gen. Müdürü

Üye  
Özhan ŞENOL  
Metro İstanbul A.Ş.  
Gen. Md. Tem.

Üye  
Yunus BİLOĞLU  
Fen İşleri Daire Bşk.  
Tem.

Üye  
Barış YILDIRIM  
Ulaşım Koordinasyon  
Müdürü

Üye  
Osman İPEKÇİ  
Toplu Ulaşım  
Hizmetleri Müdürü

Üye  
Mehmet MORÇ  
Ulaşım Hizmetleri  
Müdürü

Üye  
Eyup AKSU  
TŞOF Temsilcisi

Üye  
Murat KANT  
Tuzla Belediyesi Tem.

ONAY

... / ... / 2022

Ekrem İMAMOĞLU  
İstanbul Büyükşehir Belediye Başkanı

ASLI GİBİDİR

1322

7464

7466

Ziya Sokakı

7468

Yeşim Sokakı

7469

Boran Sokakı

7473

Tuzla İlçesi  
Mimar Sinan Mahallesi

MEVİN ÖZTÜRK  
MİMAR

MEVİN ÖZTÜRK  
MİMAR  
42877

8384

TAKSİ DURAK

DURAK YERLEŞİM PLANI

ASLI GİDİR

1322

