

Sayı : E-99224469-210.99-2023.322052
Konu : Karar Dağıtımı

İSTANBUL ESNAF VE SANATKARLAR ODALARI BİRLİĞİ	
Kayıt No.	1348
Geldiği Tarih	27 Şubat 2023

KEP

DAĞITIM YERLERİNE

Ulaşım Koordinasyon Merkezi (UKOME)'nin "B43 Şişli-Kağıthane-A.Rahman Mh-Güzeltepe Hattının Minibüs Hatlarının Rehabilitasyonu kapsamında Güzergah düzenlemesi teklifi" hususunda aldığı 30.11.2022 tarihli ve 2022/12-19.A.21 sayılı kararı yazımız ekinde gönderilmektedir.
Bilgi ve gereğini arz ve rica ederim.

Barış YILDIRIM
Şube Müdürü

Ek : Ukome Kararı

Dağıtım:
Gereği:
Toplu Ulaşım Hizmetleri Şube Müdürlüğüne

Bilgi:
Halkla İlişkiler Şube Müdürlüğüne
Zabıta Dairesi Başkanlığına
Eyüpsultan Belediye Başkanlığına
Kağıthane Belediye Başkanlığına
Şişli Belediye Başkanlığına
İstanbul İl Emniyet Müdürlüğüne
İstanbul Otomobilciler Esnaf Odasına
İstanbul Esnaf ve Sanatkarlar Odaları Birliği
Başkanlığına
İstanbul Minibüsçüler Esnaf Odasına
İstanbul İl Jandarma Komutanlığına
İETT İşletmeleri Genel Müdürlüğüne

Bu belge, güvenli elektronik imza ile imzalanmıştır.

Belge Doğrulama Kodu : dee346c3-13cd-4850-832a-cd952b4abaaa

Belge Doğrulama Adresi : <https://www.turkiye.gov.tr/ibb-ebys>

Osmaniye Mahallesi Çobançeşme Koşuyolu Bulvarı No: 5 Bakırköy İstanbul

Telefon No: 2124494665 Faks No: 2124494670

e-Posta: baran.mevlutoglu@ibb.gov.tr İnternet Adresi: <https://www.ibb.istanbul>

Keş Adresi: ibb@hs01.kep.tr

Bilgi için: Baran MEVLÜTOĞLU
Raportör
Telefon No: 4664





T.C
İSTANBUL BÜYÜKŞEHİR BELEDİYE BAŞKANLIĞI
ULAŞIM KOORDİNASYON MERKEZİ KARARI

UKOME KARARI

TARİH	30.11.2022
SAYI	2022/12-19.A.21

UKOME, İstanbul Büyükşehir Belediye Başkanlığı Genel Sekreter Sn. Can Akın ÇAĞLAR Başkanlığında 30.11.2022 gün ve saat 15:00'da gündemindeki konuları görüşmek üzere toplandı.

İlgi: Toplu Ulaşım Hizmetler Müdürlüğü'nün 28.11.2022 tarih ve 01823342 sayılı yazısı

TEKLİF: B43 Şişli-Kâğıthane-A.Rahman Mh-Güzeltepe Hattının Minibüs Hatlarının Rehabilitasyonu Kapsamında Güzergâh Düzenlemesi Teklifi.

TOPLU ULAŞIM HİZMETLERİ MÜDÜRLÜĞÜ RAPORU:

İlgi Toplu Ulaşım Hizmetleri Müdürlüğü raporunda;

Toplu Ulaşım Hizmetleri Müdürlüğü Değerlendirmesi: Bölgesel ulaşım sistemi, trafik sirkülasyonu, ulaşım talepleri, 2021 Kasım-2022 Haziran tarihleri arasında tamamlanan güncel yolculuk sayımları incelenerek sürdürülebilir toplu ulaşımın sağlanması amacıyla talep yönetimi yapılması ve diğer ulaşım türleri ile entegrasyonu artırılması için; yol altyapısının etkin kullanılması, enerjinin verimli kullanılması, toplumsal eşitlik ve toplum tüm gruplarının (sosyo-ekonomik, genç, yaşlı, engelli vd.) toplu taşıma hatlarına erişilebilirliği, toplu taşıma sistemlerinin planlanması, tasarımı ve sürdürülebilir kentsel gelişimin hedefinde yapılan arazi ve büro çalışmalarına neticesinde söz konusu hattın;

- Şişli Göktürk güzergâhının minibüs taşımacılığı uzun mesafeli olduğu,
- Güzergâhta çalışan İETT hatlarının yolcu talebini karşıladığı,
- Şişli Güzeltepe güzergâhında bulunan yolcuların Alibeyköy Metro ve İETT Aktarma Merkezine ve Haliç Üniversitesine ulaşımının sağlanması için uzatılması gerektiği,

hususları tespit edilmiş olup sürdürülebilirliğin ve entegrasyonun sağlanması adına altyapı ve taşıtların daha verimli kullanılması, enerjinin akılcı kullanılmasını sağlayıcı, bütçe kısıtlarına ve çevreye duyarlı önlemler içermesi ve hattın daha yönetilebilir olması için Şişli Güzeltepe güzergâhının uzatılması, Şişli Göktürk güzergâhının iptal edilmesinin uygun olacağı mütalaa edilmektedir.

Düzenlemeler:

- Şişli-Kağıthane-Güzeltepe güzergâhının uzatılması,
- Şişli Göktürk güzergâhının ise yolcu potansiyelinin düşük olması ve farklı ulaşım türlerinin mevcut ihtiyacı karşılaması nedeniyle iptali önerilmektedir.
- Güzergâh isimleri güncellenmiştir.
- Abide-iHürriyet Caddesindeki 1 araçlık ara durak korunmuştur.

Zorunlu trafik sirkülasyonu, güncel cadde ve sokak isimlerine göre kalan güzergâhlar:

1. Güzergâh: Vadi İstanbul-Anadolu Cad-Kağıthane-Şişli

İlk Durak Yeri: Şişli-İstiklal Sok.(1 Araç)

Son Durak Yeri: Vadi İstanbul Ring

Gidiş: İstiklal Sok. -Abidei Hürriyet Cad.- Kağıthane Cd. bağlantı yolu-Gelin Sokak-Atiye Sokak-Çampark Sokak-Yalın Sokak-Özgül Cd.- Nurtaç Cd.-Akman Sokak-Nurtaç Cd.-Eski Beşiktaş Cd.-Kağıthane Cd.-Cendere Cd.-Azerbaycan Cd.-Metin Oktay Cd.-Seyrantepe Hamidiye Etfal Hastanesi U dönüşü-Metin Oktay Cd.-Azerbaycan Cd.-Kemerburgaz Cd.-İlk soldan U dönüşü-

ASLİ NÜSİDİR



T.C

İSTANBUL BÜYÜKŞEHİR BELEDİYE BAŞKANLIĞI
ULAŞIM KOORDİNASYON MERKEZİ KARARI

UKOME KARARI

TARİH

30.11.2022

SAYI

2022/12-19.A.21

Dönüş: Cendere Cd.-Azerbaycan Cd.-Cendere Cd.-Selçuklu Cd.-Anadolu Cd.-Selamet Sok.-Şehit Barbaros Yalçın Sokak-Bağlar Cd.-İsmet Paşa Cd.-Mermerciler Cd.-Sadabad Cd.-Cendere Cd.-İmrahor Cd.-Şehit Bülent Alkılıç mevkiinden U dönüşü-İmrahor Cd.-Eski Beşiktaş Cd.-28 Nisan Cd.-Yalın Sokak - Bahçeler Cd.-Şevket Paşa Cd.-Kâğıthane Cd.-Abidei Hürriyet Cd.-İstiklal Sokak

2. Güzergâh: Şişli - Kâğıthane- Güzeltepe

İlk Durak Yeri: Şişli -İstiklal Sok.(1 Araç)

Son Durak Yeri: Yavuz Selim Cd. Depolama Alanı (Yeniköy Konakları öntü)

Gidiş: Şişli-İstiklal Sokak-Abide-i Hürriyet Cad.- Kâğıthane Cd. Bağlantı yolu-Kâğıthane Cad.-İmrahor Cd.-Lalezar Sk.-Eyüp Sultan Cd.-Sadabad Cd.- Mermerciler Cd.-Onaran Sk.-İsmet Paşa Cd.-Kemberburgaz Cd.-Osmanpaşa Cd.-Sokullu Cd.-Ziya Gökalp Cd.-Barbaros Cd.-Orbay Sk.-Açıkyüz Sk.-Ender Sk.-Üçtepe Sk-1. Kaynak Sk.-Yavuz Selim Cd.-Mareşal Fevzi Çakmak Cd.-Haliç Üniversitesi Önü U dönüşü- Mareşal Fevzi Çakmak Cd.- Yavuz Selim Cd. Depolama Alanı (Yeniköy Konakları öntü)

Dönüş: Yavuz Selim Cd.- Mareşal Fevzi Çakmak Cd.- Haliç Üniversitesi Önü U dönüşü- Mareşal Fevzi Çakmak Cd.- Yavuz Selim Cd.- 1. Kaynak Sk.- Üçtepe Sk.-Necati Molder cd. - Ender Sk. - Açıkyüz Sk. - Orbay Sk. - Barbaros Cad. - Necati Molder Cd.- Sokullu Cad. - Osmanpaşa Cad. - Kemberburgaz Cad. - Sadabad Cd.-Mermerciler Cd.- Sadabat Cad. - Eyüp Sultan Cad.- Lalezar Sk.-İmrahor Cd.-İlk Soldan U dönüşü-İmrahor Cd.-Kâğıthane Cad. - D-100 altından geçiş - Abide-i Hürriyet Cad. - İstiklal Sok.- Şişli

3. Güzergâh: Şişli-Kâğıthane-Abdurrahman Mh-Başak Konutları

İlk Durak Yeri: Akademi Sokak Depolama alanı (10 araç)

Son Durak Yeri: Şişli -İstiklal Sok.(1 Araç)

Gidiş: Akademi Sokak -Efe Sok - Girne Cad. - Hasdal Cad. - Kemberburgaz Cad. - Sadabad Cd. -Mermerciler Cd.-Sadabad Cd.-Cendere Cd.-İmrahor Cd.-İlk soldan U dönüşü-İmrahor Cd.- Kâğıthane Cad. -Çağlayan Kavşağı- Abide-i Hürriyet Cad. - İstiklal Sk.- Şişli

Dönüş: Şişli - İstiklal Sokak- Abide-i Hürriyet Cad. -Kâğıthane Cad. Bağlantı Yolu- Kâğıthane Cad. Cendere Cd.-Sadabad Cd.-Mermerciler Cd.-Onaran Sokak-İsmet Paşa Cd.-Kemberburgaz Cad.- Hasdal Cad.- Girne Cad. -Efe Sok.-Akademi Sokak

Konunun UKOME gündeminde karara bağlanması hususunu olurlarınıza arz ederim.

ASLİ NİBİDİR



İSTANBUL
BÜYÜKŞEHİR
BELEDİYESİ

T.C

İSTANBUL BÜYÜKŞEHİR BELEDİYE BAŞKANLIĞI
ULAŞIM KOORDİNASYON MERKEZİ KARARI

UKOME KARARI

TARİH

30.11.2022

SAYI

2022/12-19.A.21

UKOME'NİN KARARI: İlgili Toplu Ulaşım Hizmetleri Müdürlüğü raporu doğrultusunda teklifin oy çokluğuyla kabulüne karar verilmiştir.

ASLI GİBİDİR

Başkan
Can Akın ÇAĞLAR
Genel Sekreter

Üye
Dr. Elif GÖKCE
Genel Sekreter
Yardımcısı

Üye
Ulca ÇİFTÇİ
Ulaşım Daire Başkanı

Üye
Ayhan EREN SÖNMEZ
Hukuk Müşaviri

Üye
Ali SAĞAÇ
İst. Emn. Müd. Tem.

Üye
Nevin İRANKILI
MSB 1. Ordu
Komutanlığı Tem.

Üye
M. Yaşar YILDIRIM
II Jandarma
Komutanlığı Tem.

Üye
Kaan YAZAR
Şeh. Güv. Marmara ve
Boğ. Bölge Kom. Tem.

Üye
Hakan YENİLMEZ
Karayolları 1. Bölge
Müdürlüğü Tem.

Üye
Engin ERAT
İst. Liman Başkanlığı
Tem.

Üye
Ercan ÜVENİÇ
DHM Genel
Müdürlüğü Tem.

Üye
Necmettin ACAR
TCDD 1. Bölge
Müdürlüğü Tem.

Üye
Seda YÜZGÜL
Uş. Naz. Dir. Gen. Md.
1. Bölge Müd. Tem.

Üye
R. Sercan URUÇ
Alınan Yatırımlar Gen.
Müd. Tem.

Üye
İsmail ÖZDEMİR
TCDD İşletme
A.Ş. Tem.

Üye
Hüseyin AYDIN
MEB İl Millî Eğitim
Müdürlüğü Tem.

Üye
Halil KURULAY
İçiş. ve Sosyal
Hizmetler Bakanlığı
Tem.

Üye
Yalçın TURKOĞLU
Çevre, Şehircilik ve
İklim Değişikliği
Bakanlığı Tem.

Üye
Ercan AKAR
Afet ve Acil Durum
Yönetim Başkanlığı
Tem.

Üye
Alper BİLGİLİ
İTİT İşl. Gen. Müdürü

Üye
Sinem DEDETAŞ
İst. Şehir Hatları Tur.
A.Ş. Gen. Müdürü

Üye
Özkan ŞENOL
Mikro İnanç A.Ş.
Gen. Müd. Tem.

Üye
Yunus BİLOĞLU
Fen İşleri Daire Başkanı
Tem.

Üye
Cemal YILDIRIM
Ulaşım Koordinasyon
Müdürü

Üye
Osman ERDOĞAN
Toplu Ulaşım
Hizmetleri Müdürü

Üye
Mehmet BOROZ
Ulaşım İşleri
Müdürü

Üye
Eylül AKSU
TEOF Temsilcisi

Üye
Eylüpsultan Belediyesi
Tem.
(Katılmadı)

Üye
Murat ŞAHİN
Kâğıthane Belediyesi
Tem.

Üye
Şişli Belediyesi Tem.
(Katılmadı)

ONAY

... / ... / 2022
Ekrem İMAMOĞLU
İstanbul Büyükşehir Belediye Başkanı

GÜZERGAH DÜZENLEMELERİ B43 ŞİŞLİ-KAĞITHANE- ABDURRAHMAN MH-GÜZELTEPE



Mevcutta;

Araç Sayısı :37

Güzergah Sayısı: 4

Yolcu Sayısı: 15,470

Şişli-Kağıthane-Güzeltepe güzergahının uzatılması, Şişli Gökürk güzergahının ise yolcu potansiyelinin düşük olması ve farklı ulaşım türlerinin mevcut ihtiyacı karşılaması nedeniyle iptali edilmiştir.

48 (Günlük 53 sefer) numaralı İETT hattı talebi karşılamaktadır.

Mevcut : Ortalama 11,8 km

Öneride: Ortalama 5,94 km

Toplamda 35'ten 17,8'e

düşmüştür.

ASL GİBİDİR

Handwritten notes and signatures at the bottom of the page, including a large signature on the left and several smaller ones on the right.

Sayı : E-99224469-210.99-2023.322135
Konu : Karar Dağıtımı

İSTANBUL ESNAF VE SANATKARLAR ODALARI BİRLİĞİ	
Kayıt No.	1249
Geldiği Tarih	27 Şubat 2023

KEP

DAĞITIM YERLERİNE

Ulaşım Koordinasyon Merkezi (UKOME)'nin "BL311 Silivri-Alipaşa-Fenerköy-Kurfalı Hattı Güzergah düzenlemesi teklifi" hususunda aldığı 30.11.2022 tarihli ve 2022/12-19.A.22 sayılı kararı yazımız ekinde gönderilmektedir.

Bilgi ve gereğini arz ve rica ederim.

Barış YILDIRIM
Şube Müdürü

Ek : UKOME Kararı

Dağıtım:
Gereği:
Toplu Ulaşım Hizmetleri Şube Müdürlüğüne

Bilgi:
Silivri Belediye Başkanlığına
İstanbul İl Emniyet Müdürlüğüne
İstanbul Otomobilciler Esnaf Odasına
İstanbul Esnaf ve Sanatkarlar Odaları Birliği
Başkanlığına
İstanbul Minibüsçüler Esnaf Odasına
İstanbul İl Jandarma Komutanlığına
İETT İşletmeleri Genel Müdürlüğüne
Halkla İlişkiler Şube Müdürlüğüne
Zabıta Dairesi Başkanlığına

Bu belge, güvenli elektronik imza ile imzalanmıştır.

Belge Doğrulama Kodu : 087f53e5-cb89-426a-a71e-c8e120c36788

Belge Doğrulama Adresi : <https://www.turkiye.gov.tr/ibb-ebys>

Osmaniye Mahallesi Çobançeşme Koşuyolu Bulvarı No: 5 Bakırköy İstanbul

Telefon No: 2124494665 Faks No: 2124494670

e-Posta: baran.mevlutoglu@ibb.gov.tr İnternet Adresi: <https://www.ibb.istanbul>

Kep Adresi: ibb@hs01.kep.tr

Bilgi için: Baran MEVLÜTOĞLU

Raportör

Telefon No: 4664





T.C
İSTANBUL BÜYÜKŞEHİR BELEDİYE BAŞKANLIĞI
ULAŞIM KOORDİNASYON MERKEZİ KARARI

UKOME KARARI

TARİH	30.11.2022
SAYI	2022/12-19.A.22

UKOME, İstanbul Büyükşehir Belediye Başkanlığı Genel Sekreter Sn. Can Akın ÇAĞLAR Başkanlığında 30.11.2022 gün ve saat 15:00'da gündemindeki konuları görüşmek üzere toplandı.

- İlgi: a) 24.10.2022 tarih ve 4563 sayılı İstanbul Esnaf ve Sanatkarlar Odaları Birliği'nin yazısı
b) 13.09.2022 tarih ve 52 sayılı Silivri Şoförler ve Otomobilciler Esnaf Odası'nın yazısı
c) Toplu Ulaşım Hizmetleri Müdürlüğünün 28.11.2022 tarih ve 01823342 sayılı yazısı

TEKLİF: BL311 Silivri-Alipaşa-Fenerköy-Kurfallı Hattı Güzergâh Düzenlemesi Teklifi.

TOPLU ULAŞIM HİZMETLERİ MÜDÜRLÜĞÜ RAPORU:

İlgi (c) Toplu Ulaşım Hizmetleri Müdürlüğü raporunda;

İlgi (a) ve (b) yazı ve ekinde; BL/311 Silivri-Alipaşa-Fenerköy-Kurfallı minibüs hattı güzergâhının son durağı Kurfallı Tren İstasyonu olacak şekilde yeniden düzenlenmesi talep edilmektedir.

Toplu Ulaşım Hizmetleri Müdürlüğü Değerlendirmesi: Müdürlüğümüz teknik ekiplerince, bölgesel ulaşım sistemi, trafik sirkülasyonu ve ulaşım talepleri ile ilgili yapılan arazi ve büro çalışmaları çerçevesinde; Vatandaşların Silivri Merkezden Kurfallı Tren İstasyonuna ulaşarak Halkalı ve Edirne yönlerine yolculuk yapabilmelerini sağlamak amacıyla hattın güzergâhının Kurfallı Mahallesi meydanından itibaren **Safranbolu Caddesi-Tepki Sokak-Sancaktar Caddesi-Kurfallı Tren İstasyonu** son durak olacak şekilde düzenlenmesinin bölgenin ulaşım ihtiyacını karşılayacağı tespit edilmiş olup aşağıdaki düzenlemelerin yapılması uygun mütalaa edilmektedir.

Güzergâh: BL/311 Silivri-Alipaşa-Fenerköy-Kurfallı

İlk Durak: Kurfallı Tren İstasyonu

Son Durak: Silivri Terminal

Gidiş: **Kurfallı Tren İstasyonu-Sancaktar Cd.-Tepki Sk.-Safranbolu Cd.-Kurfallı- Sancaktar Cd. (Büyüksinekli Yolu) - Gökun Cd. (Büyüksinekli Yolu) - Fenerköy -Mustafa Kemal Cd. - Harman Pınar Cd.-Trablusgarp Bulvarı - Alipaşa Köy İçi (Çakıl Sokak - Derinyol Sokak - Çakır Sokak) - Trablusgarp Bulvarı (Alipaşa Yolu) - Pırlı Sk. - Mimar Sinan Cd. - Hakan Sk. -Yavuz Selim Cd. -TEM Bağlantı Yolu - D100 Silivri Batı Kavşağı - D100 - D100 Kuzey Yanyol (Albay Yunus Dirik Cad.) - Musa Çavuş Sk. - Hasan Korsan Sk. - Turgut Özal Bulvarı -Terminal**


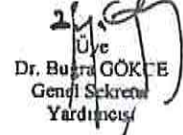





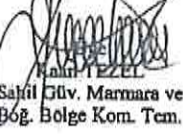





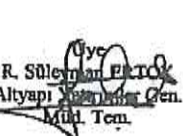














Dönüş: Terminal - Turgut Özal Bulvarı - Kara Mustafa Cd. -Konutlar Alt Geçit - D100 Kuzey Yanyol - Işıklar Geçit - Sanatkarlar Cd. -Burhan Soyaslan Cd. - Endülüs Sok. - İnönü Cd - Silivri Batı Kavşağı - D100 - Mimar Sinan Cd. - Pırlı Sk. -Trablusgarp Bulvarı (Alipaşa Yolu) - Alipaşa Köy İçi (Çakır Sokak - Derinyol Sokak - Çakıl Sokak) - Trablusgarp Bulvarı - Harman Pınar Cd.- Mustafa Kemal Cd. - Fenerköy - Gökun Cd. (Büyüksinekli Yolu) - Sancaktar Cd. (Büyüksinekli Yolu)-Kurfallı-Safranbolu Cd.-Tepki Sk.-Sancaktar Cd.-Kurfallı Tren İstasyonu

Konunun UKOME gündeminde karara bağlanması hususunu olurlarınıza arz ederim.

ASLI BİDİR

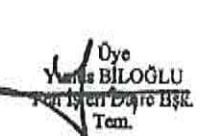UKOME'NİN KARARI: İlgili (c) Toplu Ulaşım Hizmetleri Müdürlüğü raporu doğrultusunda teklifin oy çokluğuyla kabulüne karar verilmiştir.

ASLI KİTİBİDİR

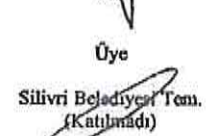 Başkan Can Akın ÇAĞLAR Genel Sekreter	 Üye Dr. Buğra GÖKÇE Genel Sekreter Yardımcısı	 Üye Utlu ÇELTAN Ulaşım Daire Başkanı	 Üye Ayhan SÖNMEZ 1. Bankuk Müşaviri	 Üye Ali SARAÇ İst. Emn. Müd. Tem.	 Üye İsmail İMRAZAN MSB 1. Ordu Komutanlığı Tem.
 Üye M. Yasar VİLDİRİM II Jandarma Komutanlığı Tem.	 Üye Halim TEZEL Sahil Güvenlik Marmara ve Bölg. Bölge Kom. Tem.	 Üye Hakan YENİLMEZ Karayolları 1. Bölge Müdürlüğü Tem.	 Üye Engin ERAT İst. Liman Başkanlığı Tem.	 Üye Ercan ÜVENC DHMİ Genel Müdürlüğü Tem.	 Üye Necmettin ACAR TCDD Bölge Müdürlüğü Tem.
 Üye Serdar UÇEL Ulaş. Hizmetleri Ş. Md. Bölge Müd. Tem.	 Üye R. Süleyman ERTOK Altyapı Yatırımları Gen. Müd. Tem.	 Üye İsmail ÖZDEMİR TCDD Faşimacılık A.Ş. Tem.	 Üye Mesevin AYDIN MEB II Milli Eğitim Müdürlüğü Tem.	 Üye Halis KUVULAY Aile ve Sosyal Hizmetler Bakanlığı Tem.	 Üye Yalçın TIRKOĞLU Çevre, Şehircilik ve İklim Değişikliği Bakanlığı Tem.
 Üye Ercan AKAR Afet ve Acil Durum Yönetim Başkanlığı Tem.	 Üye Alper BİLGİLİ İETT İşl. Gen. Müdürü	 Üye Sinan DEĞETAŞ İst. Şehir Hatları Tur. A.Ş. Gen. Müdürü	 Üye Özhan ŞENOL Metro Hizmetleri A.Ş. Gen. Müd. Tem.	 Üye Yannis BİLOĞLU Rapor İşleri Daire BŞB. Tem.	 Üye Emrah VİLDİRİM Ulaşım Koordinasyon Müdürü
 Üye Osman ELMASLAN Toplu Ulaşım Hizmetleri Müdürü	 Üye Mustafa DOROĞ Ulaşım Yatırımları Müdürü	 Üye Emrah AKSU TŞOF Temsilcisi	 Üye Silivri Belediyesi Tem. (Katılmadı)		

ONAY
... / ... / 2022
Ekrem İMAMOĞLU
İstanbul Büyükşehir Belediye Başkanı

B1311 SILIVRI-ALIPAŞA-FENERKÖY-KURFALLI MİNİBÜS HATTI GÜZERGAH DÜZENLEMESİ

“Bölge halkının Kurfallı Tren İstasyonu'na ulaşarak hem Halkalı hem de Edirne yönüne yolculuk edebilmesini sağlamak amacıyla hatın güzergahının Safranbolu Caddesi-Tepki Sokak Sokak-Sancaklar Caddesi olacak şekilde düzenlenmesi önerilmektedir.”



Kurfallı Tren İstasyonu

M

Sancaklar Caddesi

Tepki Sokak

Safranbolu Caddesi

Safranbolu Caddesi

Öneri Güzergah Düzenlemesi (Ort. 1,15 Km)

Silivri-Alipaşa-Fenerköy-Kurfallı (20,4 Km)

Handwritten signatures and initials, including a large signature and several smaller ones, along with a blue stamp that reads "BİBLİYOTEK" (Library).

Handwritten notes and signatures at the bottom left of the page.

GÜZERGAH DÜZENLEMESİ



ASHİSİDİR
Handwritten signature and notes.

Handwritten notes and signature at the bottom left.

Sayı : E-99224469-210.99-2023.322215
Konu : Karar Dağıtım

İSTANBUL ESNAF VE SANATKARLAR ODALARI BİRLİĞİ	
Kayıt No.	1750
Geldiği Tarih	27 Şubat 2023

KEP

DAĞITIM YERLERİNE

Ulaşım Koordinasyon Merkezi (UKOME)'nin "BL322 Silivri-Ortaköy-Kavaklı Hattı Güzergah düzenlemesi teklifi" hususunda aldığı 30.11.2022 tarihli ve 2022/12-19.A.23 sayılı kararı yazımız ekinde gönderilmektedir.

Bilgi ve gereğini arz ve rica ederim.

Barış YILDIRIM
Şube Müdürü

Ek : UKOME Kararı

Dağıtım:

Gereği:

Toplu Ulaşım Hizmetleri Şube Müdürlüğüne

Bilgi:

Halkla İlişkiler Şube Müdürlüğüne

Zabıta Dairesi Başkanlığına

Silivri Belediye Başkanlığına

İstanbul İl Emniyet Müdürlüğüne

İstanbul Otomobilciler Esnaf Odasına

İstanbul Esnaf ve Sanatkarlar Odaları Birliği

Başkanlığına

İstanbul Minibüsçüler Esnaf Odasına

İstanbul İl Jandarma Komutanlığına

İETT İşletmeleri Genel Müdürlüğüne

Bu belge, güvenli elektronik imza ile imzalanmıştır.

Belge Doğrulama Kodu : 71c73061-362e-4e67-91fd-7897764dffc1

Belge Doğrulama Adresi : <https://www.turkiye.gov.tr/ibb-ebys>

Osmaniye Mahallesi Çobançeşme Koşuyolu Bulvarı No: 5 Bakırköy İstanbul

Telefon No: 2124494665 Faks No: 2124494670

e-Posta: baran.mevlutoglu@ibb.gov.tr İnternet Adresi: <https://www.ibb.istanbul>

Kep Adresi: ibb@hs01.kep.tr

Bilgi için: Baran MEVLÜTOĞLU

Raportör

Telefon No: 4664



UKOME, İstanbul Büyükşehir Belediye Başkanlığı Genel Sekreter Sn. Can Akın ÇAĞLAR Başkanlığında 30.11.2022 gün ve saat 15:00'da gündemindeki konuları görüşmek üzere toplandı.

- İlgi: a) 19.09.2022 tarih ve 4018 sayılı İstanbul Esnaf ve Sanatkarlar Odaları Birliği'nin yazısı
b) Toplu Ulaşım Hizmetler Müdürlüğü'nün 28.11.2022 tarih ve 01823342 sayılı yazısı

TEKLİF: BL322 Silivri-Ortaköy-Kavaklı Hattı Güzergah Düzenlemesi Teklifi.

TOPLU ULAŞIM HİZMETLERİ MÜDÜRLÜĞÜ RAPORU:

İlgi (b) Toplu Ulaşım Hizmetleri Müdürlüğü raporunda;

İlgi (a) yazı ve ekinde; İlgili esnaf odasına Silivri İlçesi Yenimahalle Turgut Reis Caddesi üzerinde bulunan Şerife Baldöktü Anaokulu'nda görevli öğretmen ve öğrenci velilerinin ulaşım ihtiyacının karşılanması talebinde buldukları hususları ifade edilmekte olup BL/322 Silivri-Kavaklı-Ortaköy minibüs hattının güzergâhında söz konusu ulaşım ihtiyacını karşılamak üzere güzergâh düzenlemesi yapılması talep edilmektedir

Toplu Ulaşım Hizmetleri Müdürlüğü Değerlendirmesi: Müdürlüğümüz teknik ekiplerince, bölgesel ulaşım sistemi, trafik sirkülasyonu ve ulaşım talepleri ile ilgili yapılan arazi ve büro çalışmaları çerçevesinde;

- Şerife Baldöktü Anaokulunda görevli öğretmen/öğrenci velileri ve çevre yerleşim bölgelerinde ikamet eden vatandaşlar tarafından ulaşım ihtiyacının karşılanmasına ilişkin Müdürlüğümüze iletilen Çözüm Merkezi başvuruları bulunmakta olduğu,
 - Vatandaşların Silivri Merkeze ve ilçe köylerine ulaşımında zorluk yaşadıkları,
 - Bölgede ise herhangi bir toplu ulaşım aracı bulunmadığı,
- hususları tespit edilmiş olup BL/322 Silivri-Kavaklı-Ortaköy minibüs hattının Ortaköy-Kavaklı-Silivri güzergahına Mürşit Sokak-Sönmez Sokak-Özkan Sokak-Turgut Reis Caddesi-Silivri Terminal Kavşağı (Beyaz Yemek) olacak şekilde alternatif güzergah düzenlemesi yapılması uygun mütalaa edilmektedir.

Düzenlemeler:

- Ortaköy-Kavaklı-Silivri güzergâhına alternatif güzergâh eklenecektir.

Zorunlu Trafik Sirkülasyonu ve Güncel Cadde Sokak İsimlerine Göre Güzergâhlar

Hat: BL/322 Silivri-Kavaklı-Ortaköy Hattı

1.Güzergâh (Ortaköy-Kavaklı-Silivri)

Gidiş Güzergâhı: Ortaköy - Hümayun Cad.-Harbiye Cad.-Kavaklı Cad.-Çankaya Sok. -Gülbahçe Sok. - Celil Sok.- Kavaklı Cad.- Özkan Sok.- U Dönüşü-Özkan Sok-Kavaklı Cad. - D100 - D100 Silivri Doğu Kavşağı - Terminal - Turgut Özal Bulvarı - Kara Mustafa Cad. - Konutlar Alt Geçit - D100 Kuzey Yanyol - Sanatkarlar Cad. - Burhan Soyaslan Sok. - Endülüs Sok. - İnönü Cad. - Silivri Batı Kavşağı - D100 - D100 Güney Yanyol (Albay Yunus Dirik Cad.) - Musa Çavuş Sok. - Hasan Korsan Sok. - Turgut Özal Bulvarı-Terminal - D100 Silivri Doğu Kavşağı - D100 - Kavaklı Kavşağı - Kavaklı Cad. - Özkan Sok. - U Dönüşü-Özkan Sok.-Kavaklı Cad. - Celil Sok. - Gülbahçe Sok. - Çankaya Sok. - Kavaklı Cad. - Harbiye Cad. - Hümayun Cad. - Ortaköy

Dönüş Güzergâhı: RİNG

1.Güzergâh Alternatif

Gidiş Güzergâhı: Ortaköy - Hümayun Cad.-Harbiye Cad.-Kavaklı Cad.-Çankaya Sok.-Gülbahçe Sok.-Celil Sok.- Kavaklı Cad.-Özkan Sokak-Mürşit Sokak-Sönmez Sokak-Özkan Sokak-Turgut Reis Cad.-Silivri Terminal Kavşağı (Beyaz Yemek)- Terminal - Turgut Özal Bulvarı - Kara Mustafa Cad. - Konutlar Alt Geçit - D100 Kuzey Yanyol - Sanatkarlar Cad. - Burhan Soyaslan Sok. - Endülüs Sok. - İnönü Cad.- Silivri Batı Kavşağı - D100 - D100 Güney Yanyol (Albay Yunus Dirik Cad.) - Musa Çavuş Sok. - Hasan Korsan Sok.- Turgut Özal Bulvarı-Terminal - D100 Silivri Doğu Kavşağı-Silivri Terminal Kavşağı(Beyaz Yemek)-Turgut Reis Cad.-Özkan Sokak-Sönmez Sokak-Mürşit Sokak-Özkan Sokak-Kavaklı Cad. - Celil Sok. - Gülbahçe Sok. - Çankaya Sok. - Kavaklı Cad. - Harbiye Cad. - Hümayun Cad. - Ortaköy

Dönüş Güzergâhı: RİNG

2.Güzergâh (Selimpaşa TOKİ-Silivri)

Gidiş Güzergâhı: Selimpaşa Toki Konutları - 608 Cad. - İltir Bulvarı - Harbiye Cad. - Kavaklı Cad. - Fulya Cad. - 5006 Sok. - Selimpaşa Cad. - Kavaklı Kavşağı - Kavaklı Cad. - D100 - D100 Silivri Doğu Kavşağı - Terminal - Turgut Özal Bulvarı - Kara Mustafa Sok. - Konutlar Alt Geçit - D100 Kuzey Yanyol - Sanatkarlar Cad. - Burhan Soyaslan Sok. -



İSTANBUL
BÜYÜKŞEHİR
BELEDİYESİ

T.C

İSTANBUL BÜYÜKŞEHİR BELEDİYE BAŞKANLIĞI
ULAŞIM KOORDİNASYON MERKEZİ KARARI

UKOME KARARI

TARİH

30.11.2022

SAYI

2022/12-19.A.23

Endülüs Sok. - İnönü Cad. - Silivri Batı Kavşağı - D100 - D100 Güney Yanyol (Albay Yunus Dirik Cad.) - Musa Çavuş Sok. - Hasan Korsan Sok. - Turgut Özal Bulvarı-Terminal - D100 Silivri Doğu Kavşağı - D100 - Kavaklı Kavşağı - Kavaklı Cad. - Selanik Cad. - 5006 Sok. - Fulya Cad. - Kavaklı Cad. - Harbiye Cad. - İter Bulvarı - 608 Cad. - Selimpaşa Toki Konutları

Dönüş:RİNG

3.Güzergâh (Selimpaşa-Ortaköy-Kadıköy)

Gidiş Güzergâhı: Selimpaşa Devlet Hastanesi-202.Cadde-D100-200.Cadde-2004.Sokak-Selimpaşa Kavşağı-Ortaköy Caddesi-Hümayun Caddesi-Ortaköy-Kadıköy Bağları Caddesi-Kadıköy Köy Meydanı

Dönüş Güzergâhı: Kadıköy Köy Meydanı-Kadıköy Bağları Caddesi-Ortaköy-Hümayun Caddesi-Ortaköy Caddesi-Selimpaşa Kavşağı -D100-202.Cadde-Selimpaşa Devlet Hastanesi

Konunun UKOME gündeminde karara bağlanması hususunu olurlarınıza arz ederim.

UKOME'NİN KARARI: İlgili (b) Toplu Ulaşım Hizmetleri Müdürlüğü raporu doğrultusunda teklifin oy çokluğuyla kabulüne karar verilmiştir.

ASLI KESİDİR

Başkan
Can Akın ÇAĞLAR
Genel Sekreter

Üye
Dr. İzzet GÖKÇE
Genel Sekreter
Yardımcısı

Üye
Uluc ÇELİK
Ulaştırma Daire Başkanı

Üye
At. Erol SÖNMEZ
1. Hukuk Müşaviri

Üye
Ali SAFAÇ
İst. Emn. Md. Tem.

Üye
Nurhan İNANLI
MSB 1. Ordu
Komutanlığı Tem.

Üye
M. Yaşar YILDIRIM
II Jandarma
Komutanlığı Tem.

Üye
Kamil TEZEL
Sahil Güvenlik Marmara ve
Boğ. Bölge Kom. Tem.

Üye
Hakan YENİLMEZ
Karayolları 1. Bölge
Müdürlüğü Tem.

Üye
Engin ERAT
İst. Liman Başkanlığı
Tem.

Üye
Ercan ÜYENİCİ
DİHA Genel
Müdürlüğü Tem.

Üye
Necmettin ACAR
TCDD 1. Bölge
Müdürlüğü Tem.

Üye
Serkan YILMAZ
Ulaştırma Daire Md. 1. Bölge Md. Tem.

Üye
R. Süleyman ERGÜL
Ahiyevan Kurumları Genel
Müd. Tem.

Üye
İsmail ÖZDEMİR
TCDD Taşımacılık
A.Ş. Tem.

Üye
Hüseyin AYDIN
MEB II Milli Eğitim
Müdürlüğü Tem.

Üye
Halil KURULAY
Aile ve Sosyal
Hizmetler Bakanlığı
Tem.

Üye
Yalçın TÜRKÖĞLU
Çevre, Şehircilik ve
İklim Değişikliği
Bakanlığı Tem.

Üye
Ercan AKAR
Afet ve Acil Durum
Yönetim Başkanlığı
Tem.

Üye
Alper BİLGİLİ
TEİT İşl. Gen. Müdürü

Üye
Sinem DEDETAŞ
İst. Şehir Hatları Tur.
A.Ş. Gen. Müdürü

Üye
Orhan ŞENEL
Metrolaşım İstanbul A.Ş.
Gen. Müd. Tem.

Üye
Yunus BİLOĞLU
Ecn. İşletim Daire Başkanlığı
Tem.

Üye
Beyza YILDIRIM
Ulaştırma Koordinasyon
Müdürü

Üye
Osman KILIÇASLAN
Toplu Ulaştırma
Hizmetleri Müdürü

Üye
Melika HOROZ
Ulaştırma Koordinasyon
Müdürü

Üye
Ayup AKSU
T.C. OF Temsilcisi

Üye
Silivri Belediyesi Tem.
(Katılmadı)

ONAY

... / ... / 2022

Ekrem İMAMOĞLU

İstanbul Büyükşehir Belediye Başkanı

Sayı : E-99224469-210.99-2023.322283
Konu : Karar Dağıtımı

İSTANBUL ESNAF VE SANATKARLAR ODALARI BİRLİĞİ	
Kayıt No.	1351
Geldiği Tarih	27 Şubat 2023

KEP

DAĞITIM YERLERİNE

Ulaşım Koordinasyon Merkezi (UKOME)'nin "BL325 Silivri Değirmenköy Hattı geçici ve/veya dönüşümlü olarak çalıştırılan araçların sabit olarak çalıştırılması teklifi" hususunda aldığı 30.11.2022 tarihli ve 2022/12-19.A.24 sayılı kararı yazımız ekinde gönderilmektedir.

Bilgi ve gereğini arz ve rica ederim.

Barış YILDIRIM
Şube Müdürü

Ek : UKOME Kararı

Dağıtım:
Gereği:
Toplu Ulaşım Hizmetleri Şube Müdürlüğüne

Bilgi:
Halkla İlişkiler Şube Müdürlüğüne
Zabıta Dairesi Başkanlığına
Silivri Belediye Başkanlığına
İstanbul İl Emniyet Müdürlüğüne
İstanbul Otomobilciler Esnaf Odasına
İstanbul Esnaf ve Sanatkarlar Odaları Birliği
Başkanlığına
İstanbul Minibüsçüler Esnaf Odasına
İstanbul İl Jandarma Komutanlığına
İETT İşletmeleri Genel Müdürlüğüne

Bu belge, güvenli elektronik imza ile imzalanmıştır.

Belge Doğrulama Kodu : 20246cf1-c2a4-4d6b-aaa7-6d6855de07f5

Belge Doğrulama Adresi : <https://www.turkiye.gov.tr/ibb-ebys>

Osmaniye Mahallesi Çobançeşme Koşuyolu Bulvarı No: 5 Bakırköy İstanbul

Telefon No: 2124494665 Faks No: 2124494670

e-Posta: baran.mevlutoglu@ibb.gov.tr İnternet Adresi: <https://www.ibb.istanbul>

KeP Adresi: ibb@hs01.kep.tr

Bilgi için: Baran MEVLÜTOĞLU

Raportör

Telefon No: 4664





T.C
İSTANBUL BÜYÜKŞEHİR BELEDİYE BAŞKANLIĞI
ULAŞIM KOORDİNASYON MERKEZİ KARARI

UKOME KARARI

TARİH	30.11.2022
SAYI	2022/12-19.A.24

UKOME, İstanbul Büyükşehir Belediye Başkanlığı Genel Sekreter Sn. Can Akın ÇAĞLAR Başkanlığında 30.11.2022 gün ve saat 15:00'da gündemindeki konuları görüşmek üzere toplandı.

- İlgi: a) 19.10.2022 tarih ve 66 sayılı Silivri Şoförler ve Otomobilciler Esnaf Odası'nın yazısı
b) 25.06.2020 tarih ve 2020/2-9.A sayılı UKOME kararı
c) 22.04.2010 tarih ve 2010/2-17 sayılı UKOME kararı
ç) Toplu Ulaşım Hizmetler Müdürlüğü'nün 28.11.2022 tarih ve 01823342 sayılı yazısı

TEKLİF: BL325 Silivri Değirmenköy Hattı Geçici ve/veya Dönüşümlü Olarak Çalıştırılan Araçların Sabit Olarak Çalıştırılması Teklifi

TOPLU ULAŞIM HİZMETLERİ MÜDÜRLÜĞÜ RAPORU:

İlgi (ç) Toplu Ulaşım Hizmetleri Müdürlüğü raporunda;

İlgi (a) yazı ve ekinde; İlgi (b) UKOME kararı gereği minibüslerin verimli çalışmalarını sağlamak amacıyla "Dönüşümlü" olarak yeni hatlara giden araçların gönderildikleri hatta "SABİT" olarak kalmaları karar altına alınmış olduğundan BL/307 Silivri-Büyükçavuşlu-Beyciler hattından 1 adet aracın noter huzurundaki kura çekilişi ile BL/325 Silivri-Değirmenköy hattına sabit olarak gönderilmesi talep edilmektedir.

Toplu Ulaşım Hizmetleri Müdürlüğü Değerlendirmesi: Müdürlüğümüz teknik ekiplerince, bölgesel ulaşım sistemi, trafik sirkülasyonu ve ulaşım talepleri ile ilgili yapılan arazi ve büro çalışmaları çerçevesinde; İlgi (c) UKOME kararı ile BL/325 Silivri-Değirmenköy hattında bulunan 5 aracın yetersiz olacağından bahisle BL/323 Silivri-Gümüşyaka hattından 2 adet, BL/318 Silivri-Çanta hattından 1 adet toplamda 3 adet aracın dönüşümlü olacak şekilde BL/325 Silivri-Değirmenköy hattında çalıştırılması karar altına alınmış böylelikle hatta çalışan araç sayısı 8'e yükselmiştir.

Ancak zamanla "Dönüşümlü" olarak hatlara giden minibüslerin düzenli/verimli olarak çalışmadıkları ve "Dönüşümlü" olarak BL/325 Silivri-Değirmenköy hattına araç gönderen hatların yapılan güncel yolculuk sayımları incelendiğinde yolcu potansiyeli olarak da bahsi geçen hattan daha iyi durumda oldukları tespit edilmiştir. İlgi (b) UKOME kararı ile "Dönüşümlü" olarak çalıştırılan araçlarla ilgili yaşanan sıkıntı ve zorluklar neticesinde hatlara giden araçların "Sabit" olarak çalıştırılması karar altına alınmıştır. İşbu UKOME kararına istinaden; yukarıda ifade edilen hususlar çerçevesinde aşağıda güzergâhı belirtilen BL/325 Silivri-Değirmenköy hattında dönüşümlü olarak 3 aracın çalıştırılmasının iptal edilmesi, bunun yerine günlük yolculuk potansiyeli düşük olan BL/307 Silivri-Büyükçavuşlu-Beyciler hattından 1 adet aracın BL/325 Silivri-Değirmenköy hattına sabit olarak aktarılacak 6 aracın hatta çalıştırılmasının sağlanması;

- BL/325 Silivri-Değirmenköy hattına aktarılacak aracın aşağıdaki tabloda hat ve plakaları belirtilen listeden noter huzurunda yapılacak kura çekilişi ile belirlenmesi,

BL/307 Silivri-Büyükçavuşlu-Beyciler	
Sıra No	Plaka
1	34TMG53
2	34TMG14
3	34TME80
4	34TMF09

- Noter huzurundaki araç aktarımından sonra BL/307 Silivri-Büyükçavuşlu-Beyciler hattında kalan 3 aracın sorunsuz bir şekilde taşımacılık hizmetini yerine getirmeleri şartıyla uygun mütalaa edilmektedir.



T.C
İSTANBUL BÜYÜKŞEHİR BELEDİYE BAŞKANLIĞI
ULAŞIM KOORDİNASYON MERKEZİ KARARI

UKOME KARARI

TARİH	30.11.2022
SAYI	2022/12-19.A.24

Zorunlu Trafik Sirkülasyonu ve Güncel Cadde Sokak İsimlerine Göre Güzergâhlar:

Hat: BL/325 Silivri-Değirmenköy

1.Güzergâh: Silivri-Değirmenköy

İlk Durak: Değirmenköy(Haliç Sokak)

Son Durak: Silivri Terminal

Gidiş Güzergâhı: Haliç Sokak-Namık Kemal Caddesi-İkbal Caddesi-Çobanyıldızı Caddesi- Yörük Caddesi- Köy Meydanı - Gazipaşa Caddesi-Çaybaşı Sokak-Gölet Caddesi - Çorlu Asfaltı - Kınalı Kavşağı - D-100 - D-100 Güney Yanyol- Albay Yunus Dirik Sokak- Musa Çavuş Sokak- Hasan Korsan Sokak-Turgut Özal Bulvarı- Terminal

Dönüş Güzergâhı: Terminal- Turgut Özal Bulvarı- Kara Mustafa Caddesi-General Ali İhsan Türkkân Caddesi (D100 Kuzey Yanyol) -Sanatkârlar Caddesi-Burhan Soyarslan-Endülüs Sokak -İnönü Cad. - D-100 Silivri Batı Kavşağı- Tem Bağlantı Yolu-Türkün Caddesi-Tem Bağlantı Yolu-D-100 - Kınalı Kavşağı - Çorlu Asfaltı -Gölet Caddesi-Çaybaşı Sokak-Gazipaşa Caddesi- Köy Meydanı - Yörük Caddesi-Çobanyıldızı Caddesi-İkbal Caddesi-Namık Kemal Caddesi-Haliç Sokak

2.Güzergâh: Silivri-Semizkumlar-Değirmenköy

İlk Durak: Değirmenköy(Haliç Sokak)

Son Durak: Silivri Terminal

Gidiş Güzergâhı: Haliç Sokak-Namık Kemal Caddesi-İkbal Caddesi-Çobanyıldızı Caddesi- Yörük Caddesi- Köy Meydanı - Gazipaşa Caddesi-Çaybaşı Sokak-Gölet Caddesi Çorlu Asfaltı - Kınalı Kavşağı - D-100-Terakki Caddesi-Otman Sokak-Hüseyin Avni Aktarma Caddesi-Şafaklı Sokak-Necati Kalfa Caddesi-Sargün Caddesi- D-100 Güney Yanyol- Albay Yunus Dirik Sokak- Musa Çavuş Sokak- Hasan Korsan Sokak-Turgut Özal Bulvarı- Terminal

Dönüş Güzergâhı: Terminal- Turgut Özal Bulvarı-Kara Mustafa Sokak-Konutlar Alt Geçit - D100 Kuzey Yanyol-Sanatkârlar Caddesi- Burhan Soyarslan Caddesi-Endülüs Sokak- İnönü Cad. - D-100 Silivri Batı Kavşağı- Tem Bağlantı Yolu-Türkün Caddesi-Tem Bağlantı Yolu - D-100 -Sargün Caddesi- Necati Kalfa Caddesi- Şafaklı Sokak-Hüseyin Avni Aktarma Caddesi-Otman Sokak-Terakki Caddesi-Ebubekir Caddesi- D-100 Karayolu- Kınalı Kavşağı - Çorlu Asfaltı - Gölet Caddesi-Çaybaşı Sokak-Gazipaşa Caddesi- Köy Meydanı - Yörük Caddesi-Çobanyıldızı Caddesi-İkbal Caddesi-Namık Kemal Caddesi-Haliç Sokak

Konunun UKOME gündeminde karara bağlanması hususunu olurlarınıza arz ederim.

ASLİ KOPYADIR

UKOME'NİN KARARI: İlgili (ç) Toplu Ulaşım Hizmetleri Müdürlüğü raporu doğrultusunda teklifin oy çokluğuyla kabulüne karar verilmiştir.

ASLİ GİBİDİR

Başkan
Can Akın ÇAĞLAR
Genel Sekreter

Üye
Dr. Buğra GÖKÇE
Genel Sekreter
Yardımcısı

Üye
Uğur CİHAN
Ulaşım Daire Başkanı

Üye
Av. Emrah SÖNMEZ
Hukuk Müşaviri

Üye
Ali Sarıoğlu
İst. Emn. Müd. Tem.

Üye
Nevrin Arslan
MSB 1. Odu
Komutanlığı Tem.

Üye
M. Yaşar YILDIRIM
11 Jandarma
Komutanlığı Tem.

Üye
Mehmet VEZEL
Sahil Güvenlik Marmara ve
Boğ. Bölge Kom. Tem.

Üye
Hakan YENİLMEZ
Karayolları 1. Bölge
Müdürlüğü Tem.

Üye
Engin ERAT
İst. Liman Başkanlığı
Tem.

Üye
Ercan ÖYÜNCÜ
DHMİ Genel
Müdürlüğü Tem.

Üye
Necmettin ACAR
TCDD 1. Bölge
Müdürlüğü Tem.

Üye
Serkan YÜCEL
Uls. Hava D. Ç. Md.
1. Bölge Md. Tem.

Üye
R. Süleyman ERGON
Altyapı Yatırımları Gen.
Md. Tem.

Üye
İsmail ÖZDEMİR
TCDD Taahhüt
A.Ş. Tem.

Üye
Nesrin AYDIN
MEB İ Milli Eğitim
Müdürlüğü Tem.

Üye
Halil NURULAY
Aile ve Sosyal
Hizmetler Bakanlığı
Tem.

Üye
Yalçın TURKOĞLU
Çevre, Şehircilik ve
İklim Değişikliği
Bakanlığı Tem.

Üye
Ercan AKAR
Afet ve Acil Durum
Yönetim Başkanlığı
Tem.

Üye
Mehmet BİLİCİ
ETT İşl. Gen. Müdürü

Üye
Sinem DEDETAŞ
İst. Şehir Hattarı Tur.
A.Ş. Gen. Müdürü

Üye
Orhan GENOL
Netron İstanbul A.Ş.
Gen. Md. Tem.

Üye
Yakup BİLOĞLU
Ticaret Bakanlığı
Tem.

Üye
Adnan YILDIRIM
Ulaşım Koordinasyon
Müdürlüğü

Üye
Osman ERGÜZ
Toplu Ulaşım
Hizmetleri Müdürü

Üye
Mehmet MOROZ
Ulaşım Yatırımları
Müdürlüğü

Üye
Ayup AKSU
SOF Temsilcisi

Üye
Silivri Belediyesi Tem.
(Katılmadı)

ONAY

... / ... / 2022
Ekrem MAMOĞLU
İstanbul Büyükşehir Belediye Başkanı

Handwritten notes and signatures in the top left corner.

BL/325 SİLİVRİ-DEĞİRMENKÖY MINİBÜS HATTI MEVCUT DURUM

BL325			
Oda	Güzergâh	Araç Sayısı	
Silivri	2	5+3	



BL/325 Silivri-Değirmenköy Minibüs Hattı (28,8 Km)

Handwritten notes and a signature in the bottom right corner, including the word 'ASLI'.

Handwritten text at the top right edge of the page.

Sayı : E-99224469-210.99-2023.322373
Konu : Karar Dağıtım

İSTANBUL ESNAF VE SANATKARLAR ODALARI BİRLİĞİ	
Kayıt No.	1352
Geldiği Tarih	27 Şubat 2023

DAĞITIM YERLERİNE

Ulaşım Koordinasyon Merkezi (UKOME)'nin "C51 Kadıköy-Yakacık-Uğur Mumcu Mh. Hattının Minibüs Hatlarının Rehabilitasyon kapsamında düzenlenmesi teklifi" hususunda aldığı 30.11.2022 tarihli ve 2022/12-19.A.25 sayılı kararı yazımız ekinde gönderilmektedir.

Bilgi ve gereğini arz ve rica ederim.

Barış YILDIRIM
Şube Müdürü

Ek : UKOME Kararı

Dağıtım:
Gereği:
Toplu Ulaşım Hizmetleri Şube Müdürlüğüne

Bilgi:
Halkla İlişkiler Şube Müdürlüğüne
Zabıta Dairesi Başkanlığına
Kadıköy Belediye Başkanlığına
Kartal Belediye Başkanlığına
Maltepe Belediye Başkanlığına
İstanbul İl Emniyet Müdürlüğüne
İstanbul Otomobilciler Esnaf Odasına
İstanbul Esnaf ve Sanatkarlar Odaları Birliği
Başkanlığına
İstanbul Minibüsçüler Esnaf Odasına
İstanbul İl Jandarma Komutanlığına
İETT İşletmeleri Genel Müdürlüğüne

Bu belge, güvenli elektronik imza ile imzalanmıştır.

Belge Doğrulama Kodu : 26f1ca27-11e0-4239-ae7e-f1cb5e7732be

Belge Doğrulama Adresi : <https://www.turkiye.gov.tr/ibb-ebys>

Osmaniye Mahallesi Çobançeşme Koşuyolu Bulvarı No: 5 Bakırköy İstanbul

Telefon No: 2124494665 Faks No: 2124494670

e-Posta: baran.mevlutoglu@ibb.gov.tr İnternet Adresi: <https://www.ibb.istanbul>

Kep Adresi: ibb@hs01.kep.tr

Bilgi için: Baran MEVLÜTOĞLU

Raportör

Telefon No: 4664





T.C

İSTANBUL BÜYÜKŞEHİR BELEDİYE BAŞKANLIĞI
ULAŞIM KOORDİNASYON MERKEZİ KARARI

UKOME KARARI

TARİH

30.11.2022

SAYI

2022/12-19.A.25

UKOME, İstanbul Büyükşehir Belediye Başkanlığı Genel Sekreter Sn. Can Akın ÇAĞLAR Başkanlığında 30.11.2022 gün ve saat 15:00'da gündemindeki konuları görüşmek üzere toplandı.

İlgi: Toplu Ulaşım Hizmetler Müdürlüğü'nün 28.11.2022 tarih ve 01823342 sayılı yazısı

TEKLİF: C51 Kadıköy-Yakacık-Uğur Mumcu Mh. Hattı'nın Minibüs Hatlarının Rehabilitasyonu Kapsamında Düzenlemesi Teklifi.

TOPLU ULAŞIM HİZMETLERİ MÜDÜRLÜĞÜ RAPORU:

İlgi Toplu Ulaşım Hizmetleri Müdürlüğü raporunda;

Toplu Ulaşım Hizmetleri Müdürlüğü Değerlendirmesi: Bölgesel ulaşım sistemi, trafik sirkülasyonu, ulaşım talepleri, 2021 Kasım-2022 Haziran tarihleri arasında tamamlanan güncel yolculuk sayımları incelenerek sürdürülebilir toplu ulaşımı sağlanması amacıyla talep yönetimi yapılması ve diğer ulaşım türleri ile entegrasyonu artırılması için; yol altyapısının etkin kullanılması, enerjinin verimli kullanılması, toplumsal eşitlik ve toplumun tüm gruplarının (sosyo-ekonomik, genç, yaşlı, engelli vd.) toplu taşıma hatlarına erişilebilirliği, toplu taşıma sistemlerinin planlanması, tasarımı ve sürdürülebilir kentsel gelişimin hedefinde yapılan arazi ve büro çalışmalarına neticesinde söz konusu hattın;

- Mevcut durumda hattın toplam uzunluğunun 30 km olduğu,
- Hatta hizmet eden araç sayısının 43 adet olduğu,
- D-100 Karayolu boyunca bir çok minibüs hattı, otobüs hattı ve M4 Kadıköy-Tavşantepe-SGH metro hattıyla etkileşim halinde olduğu,

hususları tespit edilmiş olup sürdürülebilirliğin ve entegrasyonun sağlanması adına altyapı ve taşıtların daha verimli kullanılması, enerjinin akılcı kullanılmasını sağlayıcı, bütçe kısıtlarına ve çevreye duyarlı önlemler içermesi ve hattın daha yönetilebilir olması için aşağıdaki düzenlemelerin yapılmasının uygun olacağı mütalaa edilmektedir.

Düzenlemeler:

- Hattın Kadıköy'den başlayarak Küçükyalı Aydınevler'e kadar olan kısmını iptal edilmiş,
- C51 Kadıköy -Yakacık - Uğur Mumcu Mah. hattı 16 km ye düşürülerek, "Aydınevler -Yakacık-Uğur Mumcu Mah. Hattı" olarak çalıştırılmış, hat ve güzergah ismi düzenlenmiştir.
- Aydınevler Mahallesi Sanayi Cad. üzerinde 3 araçlık son durak alanı belirlenmiştir.

Zorunlu trafik sirkülasyonu güncel cadde, sokak isimlerine ve Toplu Ulaşım Yönetim Sistemi GPS verilerine göre güzergâhı;

Güzergâh Adı : Aydınevler -Yakacık - Uğur Mumcu Mah. Hattı

İlk Durak : Aydınevler Sanayi Cad. (3 Araç)

Son Durak: Bakkalköy Cad.-FSM Parkı Önü

Gidiş: Sanayi Cad. – Toplum Sk.- Kırçiceği Kavşağı- Küçükyalı Köprüllü Kavşağı- D 100 Karayolu -Cevizli D-100 Güney Yanyol-Cevizli Köprüllü Kavşağı- Mimar Sinan Cad.- Behçet Kemal Çağlar Sk.-Atatürk Cad.- Yakakent Cad. - Enis Akaygen Sk.-Sağlık Sk.- Kartal Cad.- Samandra Cad.- Yunus Emre Cad.-Şeyh Şamil Cad.-Akşemsettin Cad.- Samandıra Cad.-Yakacık Cad. – Büyükbakkalköy Cad.

Dönüş: Büyükbakkalköy Cad.- Samandıra Cad.- Akşemsettin Cad.- Şeyh Şamil Cad.- Yunus Emre Cad.-Samandra Cad.- Yakakent Cad.- Atatürk Cad.- Millet Cad. – Atatürk Cad.- Soğanlık D-100 Kuzey Yanyol- Balıkesir Cad. – D100 Karayolu- Küçükyalı Köprüllü Kavşağı-Sanayi Cad.

Konunun UKOME gündeminde karara bağlanması hususunu olurlarınıza arz ederim.

ASLINDIR

Handwritten signatures and stamps at the bottom of the page.

UKOME'NİN KARARI: İlgili Toplu Ulaşım Hizmetleri Müdürlüğü raporu doğrultusunda teklifin oy çokluğuyla kabulüne karar verilmiştir.

ASLI GİBİDİR

Başkan
Can Akın ÇAĞLAR
Genel Sekreter

Üye
Dr. Bülent GÖKÇE
Genel Sekreter
Mardıncısı

Üye
Utku CİHAN
Ulaşım Daire Başkanı

Üye
Ay. Eren SÖNMEZ
Hukuk Müşaviri

Üye
Ali SARIÇ
İst. Emn. Müb. Tem.

Üye
Nevit İMAMOĞLU
MSB 1. Bölge
Komutanlığı Tem.

Üye
M. Yusuf YILDIRIM
İl Jandarma
Komutanlığı Tem.

Üye
Kadir PEZEL
Sahil Güven. Marmara ve
Boğ. Bölge Kom. Tem.

Üye
Hakan YENİLMEZ
Karayolları 1. Bölge
Müdürlüğü Tem.

Üye
Engin ERAT
İst. Liman Başkanlığı
Tem.

Üye
Ercan ÜVENC
DHI Genel
Müdürlüğü Tem.

Üye
Necmettin ACAR
TCDD 1. Bölge
Müdürlüğü Tem.

Üye
Serdar YÜCEL
Uş. Hizmetleri Gen. Md.
1. Bölge Müd. Tem.

Üye
R. Süleyman ERTÜRK
Altınordu Bölge Gen.
Müd. Tem.

Üye
İsmail ÖZDEMİR
TCDD Taşımacılık
A.Ş. Tem.

Üye
Hüseyin AYDIN
MEB İl Millî Eğitim
Müdürlüğü Tem.

Üye
Hülya KURULAY
Aile ve Sosyal
Hizmetler Bakanlığı
Tem.

Üye
Yalçın TÜRKÖĞLU
Çevre, Şehircilik ve
İklim Değişikliği
Bakanlığı Tem.

Üye
Ercan AKAR
Afet ve Acil Durum
Yönetim Başkanlığı
Tem.

Üye
Alihan BİRTANLI
ETT İşl. Gen. Müdürü

Üye
Sınan DEDETAŞ
İst. Şehir Hatları Tur.
A.Ş. Gen. Müdürü

Üye
Özkan ŞENOL
Metropol İstanbul A.Ş.
Gen. Müd. Tem.

Üye
Yusuf BİLOĞLU
Fen İşleri Daire Bek.
Tem.

Üye
Yusuf YILDIRIM
Ulaşım Koordinasyon
Müdürlüğü

Üye
Osman AKINÇASLAN
Toplu Ulaşım
Hizmetleri Müdürü

Üye
Mehmet FİROZ
Ulaşım Planlama
Müdürlüğü

Üye
Eyyup AKSU
İSOF Temsilcisi

Üye
Taylan APAYDIN
Kadıköy Belediyesi
Tem.

Üye
Kartal Belediyesi Tem.
(Katılmadı)

Üye
Maltepe Belediyesi
Tem.
(Katılmadı)

ONAY

... / ... / 2022
Ekrem İMAMOĞLU
İstanbul Büyükşehir Belediye Başkanı

Sayı : E-99224469-210.99-2023.322629
Konu : Karar Dağıtım

İSTANBUL ESNAF VE SANATKARLAR ODALARI BİRLİĞİ	
Kayıt No.	1353
Geldiği Tarih	27 Eylül 2023

KEP

DAĞITIM YERLERİNE

Ulaşım Koordinasyon Merkezi (UKOME)'nin "C55 Kadıköy-Yenisahra-Batı Ataşehir-Tepeüstü Metro-Şerifali Mh. Hattı güzergahlarının Minibüs Hatlarının Rehabilitasyon kapsamında düzenlenmesi teklifi" hususunda aldığı 30.11.2022 tarihli ve 2022/12-19.A.26 sayılı kararı yazımız ekinde gönderilmektedir.

Bilgi ve gereğini arz ve rica ederim.

Barış YILDIRIM
Şube Müdürü

Ek : UKOME Kararı

Dağıtım:
Gereği:
Toplu Ulaşım Hizmetleri Şube Müdürlüğüne

Bilgi:
Halkla İlişkiler Şube Müdürlüğüne
Zabıta Dairesi Başkanlığına
Kadıköy Belediye Başkanlığına
Maltepe Belediye Başkanlığına
Ümraniye Belediye Başkanlığına
İstanbul İl Emniyet Müdürlüğüne
İstanbul Otomobilciler Esnaf Odasına
İstanbul Esnaf ve Sanatkarlar Odaları Birliği
Başkanlığına
İstanbul Minibüsçüler Esnaf Odasına
İstanbul İl Jandarma Komutanlığına
İETT İşletmeleri Genel Müdürlüğüne

Bu belge, güvenli elektronik imza ile imzalanmıştır.

Belge Doğrulama Kodu : b0ca0382-f7bb-4f71-9efd-6bc390e5396c

Belge Doğrulama Adresi : <https://www.turkiye.gov.tr/ibb-ebys>

Osmaniye Mahallesi Çobançeşme Koşuyolu Bulvarı No: 5 Bakırköy İstanbul

Telefon No: 2124494665 Faks No: 2124494670

e-Posta: baran.mevlutoglu@ibb.gov.tr İnternet Adresi: <https://www.ibb.istanbul>

Kep Adresi: ibb@hs01.kep.tr

Bilgi için: Baran MEVLÜTOĞLU

Raportör

Telefon No: 4664





T.C
İSTANBUL BÜYÜKŞEHİR BELEDİYE BAŞKANLIĞI
ULAŞIM KOORDİNASYON MERKEZİ KARARI

UKOME KARARI

TARİH	30.11.2022
SAYI	2022/12-19.A.26

UKOME, İstanbul Büyükşehir Belediye Başkanlığı Genel Sekreter Sn. Can Akın ÇAĞLAR Başkanlığında 30.11.2022 gün ve saat 15:00'da gündemindeki konuları görüşmek üzere toplandı.

İlgi: Toplu Ulaşım Hizmetler Müdürlüğünün 28.11.2022 tarih ve 01823342 sayılı yazısı

TEKLİF: C55 Kadıköy-Yenisahra-Batı Ataşehir-Tepeüstü Metro-Şerifali Mh. hattı güzergahlarının Minibüs Hatlarının Rehabilitasyonu kapsamında düzenlemesi teklifi.

TOPLU ULAŞIM HİZMETLERİ MÜDÜRLÜĞÜ RAPORU:

İlgi Toplu Ulaşım Hizmetleri Müdürlüğü raporunda;

Toplu Ulaşım Hizmetleri Müdürlüğü Değerlendirmesi: Bölgesel ulaşım sistemi, trafik sirkülasyonu, ulaşım talepleri, 2021 Kasım-2022 Haziran tarihleri arasında tamamlanan güncel yolculuk sayımları incelenerek sürdürülebilir toplu ulaşımı sağlanması amacıyla talep yönetimi yapılması ve diğer ulaşım türleri ile entegrasyonu artırılması için; yol altyapısının etkin kullanılması, enerjinin verimli kullanılması, toplumsal eşitlik ve toplumun tüm gruplarının (sosyo-ekonomik, genç, yaşlı, engelli vd.) toplu taşıma hatlarına erişilebilirliği, toplu taşıma sistemlerinin planlanması, tasarımı ve sürdürülebilir kentsel gelişimin hedefinde yapılan arazi ve büro çalışmalarına neticesinde söz konusu hattın;

- Söz konusu hattın iki güzergâhının bulunduğu, Kadıköy-Yenisahra-Çamlık-Şerifali Mah. güzergâhında revizyon talep edildiği,
- 18 km uzunluğundaki hattın 8 km uzunluktaki kısmında M4 Kadıköy-S.Gökçen Metro hattı, İETT otobüsleri diğer minibüs hatlarıyla ortak güzergâhta çalıştığı,
- Söz konusu güzergâhta yapılan 2022 sayımlarında yolculuk potansiyelinin düşük olduğu, hususları tespit edilmiş olup sürdürülebilirliğin ve entegrasyonun sağlanması adına altyapı ve taşıtların daha verimli kullanılması, enerjinin akılcı kullanılmasını sağlayıcı, bütçe kısıtlarına ve çevreye duyarlı önlemler içermesi ve hattın daha yönetilebilir olması için aşağıdaki düzenlemelerin yapılmasının uygun olacağı mütalaa edilmektedir.

Düzenlemeler:

- Kadıköy-Yenisahra-Çamlık-Şerifali Mahallesi güzergâhı hat optimizasyon çalışmaları kapsamında kısaltılarak M4 Kadıköy-S.Gökçen Metro hattı Yenisahra metro durağına entegre edilecektir. Güzergâh ismi buna göre revize edilecektir.
- Yenisahra Münin Deresi Sk. 1 araçlık durak yeri önerilmiştir.
- Kadıköy-Yenisahra-Tepeüstü Metro-İhlamurkuyu Mah. güzergâhı korunacaktır.

Zorunlu trafik sirkülasyonu, güncel cadde ve sokak isimlerine göre güzergâhlar;

Güzergâh Adı : Kadıköy-Yenisahra-Batı Ataşehir-Tepeüstü Metro-İhlamurkuyu Mah.

İlk Durak : Kadıköy Ana Minibüs Durakları (1 Araç)

Son Durak: Tepetüstü Min. Depolama Alanı (Gülbahar Sk./Erbil Sk. Kesişimi) (2 Araç)

Gidiş: Kadıköy, Tren Garı Cad.- Org. Şahap Gürler Cad. - Taşköprü Cad. - Sarayardı Cad. - Fatih Sk. - Onur Sk. - Köftüncü Sk. - D100 Karayolu - Yenisahra Köprülü Kavşağı - Mengi Sk. - Cebesoy Sk. - Güzide Sk. - Yenisahra Köprülü Kavşağı - Yavuz Selim Cad. - Venüs Sk. - Kazım Karabekir Cad. - Sütçü Yolu Cad. - Halk Cad. - Bağlantı Yolu - İhlamur Bulvarı - Ardıç Sk. - Kızıl Begonya Sk. - Atatürk Cad. - Huzur Cad. - 3004. Cad. - Şenol Güneş Bulvarı - Cevahir Cad. - Atay Cad. - Diriliş Cad. - Varan Cad. - Uzunayna Cad. - Tavukçuyolu Cad. - Saatçi Sk. - Alemdağ Cad. - Malazgirt Cad. - Gümüşsuyu Cad. - Balkan Cad. - U Dönüşü - Balkan Cad. - Gümüşsuyu Cad. - Petrolyolu Cad. - Malazgirt Cad. - Gülbahar Sk. İhlamurkuyu

Dönüş: İhlamurkuyu, Gülbahar Sk. - Çanakkale Cad.-Arife Sk. - Malazgirt Cad. - Gümüşsuyu Cad. - Balkan Cad. - U Dönüşü - Balkan Cad. - Gümüşsuyu Cad. - Petrolyolu Cad. - Malazgirt Cad. - Alemdağ Cad. - Eski Kadıköy Yolu Cad. - Tavukçuyolu Cad. - Ağaoglu Sk. - Abide Sk. - Varan Cad. - Diriliş Cad. - Atay Cad. - Cevahir Cad. - Şenol Güneş Bulvarı - 23 Nisan Cad. - Akdeniz Cad. - 3004. Cad. - Huzur Cad. - Atatürk Cad. - Kızıl Begonya Sk. - Ardıç Sk. - İhlamur Bulvarı - Atatürk Cad. - Mimar Sinan Cad. - Halk Cad. - Sütçü Yolu Cad. - Yavuz Selim Cad. - Venüs Sk. - Kazım Karabekir Cad. - Yavuzlar Cad. - D100 Karayolu - Haydarpaşa Numune Hastanesi Köprülü Kavşağı - Tıbbiye Cad. - Rihtim Cad. Kadıköy.

Güzergâh Adı: Yenisahra-Çamlık-Şerifali Mah.

İlk Durak : Yenisahra Münin Deresi Sk. (1 Araç)

Son Durak: Dudullu Cad.-Atapark Cad. Kesişimi (2 Araç)

Handwritten signatures and stamps at the bottom of the page.

Gidiş: Mümin Deresi Sk. Son Durak – Mengi Sk. – Cebesoy Sk. – Güzide Sk. - Yenisahra Köprülü Kavşağı – Yavuz Selim Cad. - Fatih Cad. - Mimar Sinan Cad. - Murat Sk. – Kızıl Begonya Sk- Ardıç Sk.- Begonya Sk.- Huzur Cad.- 3004. Cad. - Şenol Güneş Bulvarı - İkbal Cad. - Turgut Özal Bulvarı- Necip Fazıl Bulvarı- İmes Köprülü Kavşağı- Necip Fazıl Bulvarı- Dudullu Cad.- Atapark Cad. Minibüs Son Duracı

Dönüş: Atapark Cad. Minibüs Son Duracı - Dudullu Cad.- Necip Fazıl Bulvarı – U Dönüşü - Necip Fazıl Bulvarı - Baraj Yolu Cad. - Alptekin Cad. – Türker Cad. - Turgut Özal Bulvarı- İkbal Cad. - Şenol Güneş Bulvarı - 3004. Cad. - Huzur Cad.- Begonya Sk. - Ardıç Sk. - Kızıl Begonya Sk. - Murat Sk. - Mimar Sinan Cad. - Fatih Cad. - Yavuz Selim Cad. - Yenisahra Köprülü Kavşağı - Güzide Sk.- Mümin Deresi Sk. Son Durak

Konunun UKOME gündeminde karara bağlanması hususunu olurlarınıza arz ederim.

UKOME’NİN KARARI: İlgili Toplu Ulaşım Hizmetleri Müdürlüğü raporu doğrultusunda teklifin oy çokluğuyla kabulüne karar verilmiştir.

ASLI BİDİR

Başkan
Can Akın ÇAĞLAR
Genel Sekreter

Üye
Dr. Bilge GÖKCE
Geçel Sektör
Yardımcısı

Üye
Uluc ÇİHAN
Ulaşım Daire Başkanı

Üye
Ay Eren SÖNMEZ
T.Hukuk Müşaviri

Üye
Ali SAMAC
İst. Emn. Müd. Tem.

Üye
Nuri DEMELİ
MSB 1. Ordu
Komutanlığı Tem.

Üye
M. Yaşar YILDIRIM
II Jandarma
Komutanlığı Tem.

Üye
Kamil TEZEL
Şehit Gdv. Marmara ve
Boğ./Bölge Kom. Tem.

Üye
Hakan YENİLMEZ
Karayolları I. Bölge
Müdürlüğü Tem.

Üye
Engin ERAT
İst. Liman Başkanlığı
Tem.

Üye
Ercan ÜYENC
DJKİİ Genel
Müdürlüğü Tem.

Üye
Neometin ACAR
TCDD I. Bölge
Müdürlüğü Tem.

Üye
Serkan UÇEL
Ulş. Hızlı. Dzl. n. Md.
I. Bölge Md. Tem.

Üye
R. Süleyman BAYOK
Altyapı Yatırım ve
Müdl. Tem.

Üye
İsmail ÖZDEMİR
TCDD Taahhüt
A.Ş. Tem.

Üye
Hüseyin AYDIN
MEB II Milli Eğitim
Müdürlüğü Tem.

Üye
Halil KURULAY
Aile ve Sosyal
Hizmetler Bakanlığı
Tem.

Üye
Yalçın TÜRKÖĞLU
Çevre, Şehircilik ve
İklim Değişikliği
Bakanlığı Tem.

Üye
Ercan AKAR
Afet ve Acil Durum
Yönetim Başkanlığı
Tem.

Üye
Alper BİLGİLİ
HET İşl. Gen. Müdürü

Üye
Sinem BEDETAŞ
İst. Şehir Hatları Tur.
A.Ş. Gen. Müdürü

Üye
Orhan POL
Metromarinal A.Ş.
Gen. Müd. Tem.

Üye
Yuhun BİLOĞLU
Per. İşlet. Daire Bşk.
Tem.

Üye
Burak YILDIRIM
Ulaşım Koordinasyon
Müdürü

Üye
Osman ÇIKARSLAN
Toplu Ulaşım
Hizmetleri Müdürü

Üye
Metin KOROZ
Ulaşım Hizmetleri
Müdürü

Üye
Eyyup AKSU
ŞOP Temsilcisi

Üye
Fayhan APAKÇIN
Kadıköy Belediyesi
Tem.

Üye
Maltepe Belediyesi
Tem.
(Katılmadı)

Üye
Ümraniye Belediyesi
Tem.
(Katılmadı)

ONAY

... / ... / 2022

Ekrem MAMOĞLU
İstanbul Büyükşehir Belediye Başkanı



ACILDIR

Handwritten notes and signatures at the bottom of the page, including a large signature on the left and several smaller ones on the right.

Sayı : E-99224469-210.99-2023.318139
Konu : Karar Dağıtım

İSTANBUL ESNAF VE SANATKARLAR ODALARI BİRLİĞİ	
Kayıt No.	1354
Geldiği Tarih	27 Şubat 2023

KEP

DAĞITIM YERLERİNE

Ulaşım Koordinasyon Merkezi (UKOME)'nin "Abdurrahman Gazi Mahallesi Fatih Bulvarı 7784 Ada 6 Parsel Sultanbeyli (1616 ID) Taksi Durak teklifi" hususunda aldığı 30.11.2022 tarihli ve 2022/12-20.SS sayılı kararı yazımız ekinde gönderilmektedir.

Bilgi ve gereğini arz ve rica ederim.

Barış YILDIRIM
Şube Müdürü

Ek : UKOME Kararı ve Kroki

Dağıtım:
Gereği:
Toplu Ulaşım Hizmetleri Şube Müdürlüğüne

Bilgi:
Trafik Şube Müdürlüğüne
Halkla İlişkiler Şube Müdürlüğüne
Zabita Dairesi Başkanlığına
İspark İstanbul Otopark İşletmeleri Ticaret Anonim
Şirketi Genel Müdürlüğüne
İstanbul Ulaşım Hizmetleri ve Araç Kiralama
Sanayi ve Ticaret Anonim Şirketi Genel
Müdürlüğüne
Sultanbeyli Belediye Başkanlığına
İstanbul İl Emniyet Müdürlüğüne
İstanbul Otomobilciler Esnaf Odasına
İstanbul Esnaf ve Sanatkarlar Odaları Birliği
Başkanlığına
İstanbul Minibüsçüler Esnaf Odasına
İstanbul İl Jandarma Komutanlığına

Bu belge, güvenli elektronik imza ile imzalanmıştır.

Belge Doğrulama Kodu : 1852a3c6-372b-4484-a52e-430e62f62832

Belge Doğrulama Adresi : <https://www.turkiye.gov.tr/ibb-ebys>

Osmaniye Mahallesi Çobançeşme Koşuyolu Bulvarı No: 5 Bakırköy İstanbul

Telefon No: 2124494665 Faks No: 2124494670

e-Posta: baran.mevlutoglu@ibb.gov.tr İnternet Adresi: <https://www.ibb.istanbul>

Kep Adresi: ibb@hs01.kep.tr

Bilgi için: Baran MEVLÜTOĞLU

Raportör

Telefon No: 4664



UKOME, İstanbul Büyükşehir Belediye Başkanlığı Genel Sekreter Sn. Can Akın ÇAĞLAR Başkanlığında 30.11.2022 gün ve saat 15:00'da gündemindeki konuları görüşmek üzere toplandı.

- İlgi:** a) 16.12.2021 tarihli ve 1677042 sayılı İSPARK A.Ş.'nin dilekçesi
b) 28.01.2022 tarihli ve 2022/1-22 sayılı Taksi Durak Yönergesi.
c) Toplu Ulaşım Hizmetleri Müdürlüğünün 28.11.2022 tarih ve 01823342 sayılı yazısı

TEKLİF: Abdurrahman Gazi Mahallesi Fatih Bulvarı 7784 Ada 6 Parsel Önü Plato Avm Karşısı Sultanbeyli (1616 ID) Taksi Durak Teklifi.

TOPLU ULAŞIM HİZMETLERİ MÜDÜRLÜĞÜ RAPORU:

İlgi (c) Toplu Ulaşım Hizmetleri Müdürlüğü yazısı ekli raporunda;

İlgi (a) yazıda Abdurrahman Gazi Mah. Fatih Bulvarı 7784 Ada 6 Parsel Önü Plato Avm Karşısı Sultanbeyli taksi durak yeri için gerekli düzenlemelerin yapılması istenmektedir.

İlgi (b) yönerge çerçevesinde müracaat usul ve esasları doğrultusunda kurum görüşlerine çıkılmıştır.

İlgi (a) yönerge çerçevesinde müracaat usul ve esaslarına uygun olarak taksi durağı için müracaatı yapılan, ilgili kurumlardan görüşleri sorulan ve uygun görülen (1616 ID) "Abdurrahman Gazi Mah. Fatih Bulvarı 7784 Ada 6 Parsel Önü Plato Avm Karşısı Sultanbeyli" adresinde ekli 1/500 vaziyet planında gösterilen alanın **UMUMA AÇIK** taksi durak yeri olarak düzenlenmesi uygun mütalaa edilmekte olup konunun UKOME gündemine taşınması hususunu arz ederim.

UKOME'NİN KARARI: İlgi (c) Toplu Ulaşım Hizmetleri Müdürlüğü raporundaki değerlendirme doğrultusunda, "Abdurrahman Gazi Mah. Fatih Bulvarı 7784 Ada 6 Parsel Önü Plato Avm Karşısı Sultanbeyli/İstanbul (1616 ID)" adresinde ekli 1/500 vaziyet planında gösterilen alanda **UMUMA AÇIK** taksi durağı kurulması teklifinin oybirliği ile kabulüne karar verilmiştir.

Başkan
Can Akın ÇAĞLAR
Genel Sekreter

Üye
Dr. Buğra GÖKÇE
Genel Sekreter
Yardımcısı

Üye
Uludağ ÇİFTAN
Ulaşım Daire Başkanı

Üye
Ahmet EREN SÖNMEZ
1. Hukuk Müşaviri

Üye
Adi SARAC
İst. Emn. Müd. Tem.

Üye
Nedim İYANLI
MSB 1. Ordus.
Komutanlığı Tem.

Üye
Mr. Yaşar YILDIRIM
II Jandarma
Komutanlığı Tem.

Üye
Kaan TEZEL
Sahip Güv. Marmara ve
Boğ. Bölge Kom. Tem.

Üye
Hakan YENİLMEZ
Karayolları 1. Bölge
Müdürlüğü Tem.

Üye
Enin ERAT
İst. Liman Başkanlığı
Tem.

Üye
Ercan ÜVEYİ
DHM Genel
Müdürlüğü Tem.

Üye
Necmettin ACAR
TCDD 1. Bölge
Müdürlüğü Tem.

Üye
Serdar YÜCE
Ulaş. Hizmetleri Genel Md.
1. Bölge Müd. Tem.

Üye
R. Süleyman ERTOK
Altyapı Yatırımları Genel
Müd. Tem.

Üye
İsmail ÖZDEMİR
TCDD Teşimci
A.Ş. Tem.

Üye
Hüseyin AYDIN
MEB II Milli Eğitim
Müdürlüğü Tem.

Üye
Halil LUFULAY
Altyapı ve Sosyal
Hizmetler Bakanlığı
Tem.

Üye
Yakup TÜRKOĞLU
Çevre Şehircilik ve
İklim Bakanlığı
Bakanlığı Tem.

Üye
Ercan YAKAR
Afet ve Acil Durum
Yönetim Başkanlığı
Tem.

Üye
Ali Kemal
İT İşl. Gen. Müdürü

Üye
Sincan DEDETAŞ
İst. Şehir Hatları Tur.
A.Ş. Gen. Müdürü

Üye
Okan SENCİ
Metro İşletme A.Ş.
Gen. Müd. Tem.

Üye
Yanus BİLOĞLU
Fen İşleri Daire Bşk.
Tem.

Üye
Ercan YILDIRIM
Ulaşım Koordinasyon
Müdürlüğü

Üye
Ömer ASLAN
Ulaşım
Hizmetleri Müdürü

Üye
Ekin KOROZ
Ulaşım Koordinasyon
Müdürlüğü

Üye
Eyyup AKSU
TŞOF Temsilcisi

Üye
Erkan DİNGİ
Sultanbeyli Belediyesi
Tem.

ONAY

... / ... / 2022

Ekrem İMAMOĞLU
İstanbul Büyükşehir Belediye Başkanı

ASL GİBİDİR

T.C.
İSTANBUL BÜYÜKŞEHİR BELEDİYE BAŞKANLIĞI
Ulaşım Dairesi Başkanlığı
Ulaşım Koordinasyon Şube Müdürlüğü

Sayı : E-99224469-210.99-2023.318061
Konu : Karar Dağıtımı

İSTANBUL ESNAF VE SANATKARLAR ODALARI BİRLİĞİ	
Kayıt No.	1355
Geldiği Tarih	27 Şubat 2023



DAĞITIM YERLERİNE

Ulaşım Koordinasyon Merkezi (UKOME)'nin "Mehmet Akif Ersoy Mahallesi Fatih Bulvarı 8223 ada 3 parsel önü Sultanbeyli (1617 ID) Taksi Durak teklifi" hususunda aldığı 30.11.2022 tarihli ve 2022/12-20.ŞŞ sayılı kararı yazımız ekinde gönderilmektedir.
Bilgi ve gereğini arz ve rica ederim.

Bariş YILDIRIM
Şube Müdürü

Ek : UKOME Kararı ve Kroki

Dağıtım:
Gereği:
Toplu Ulaşım Hizmetleri Şube Müdürlüğüne

Bilgi:
Trafik Şube Müdürlüğüne
Halkla İlişkiler Şube Müdürlüğüne
Zabıta Dairesi Başkanlığına
İspark İstanbul Otopark İşletmeleri Ticaret Anonim
Şirketi Genel Müdürlüğüne
İstanbul Ulaşım Hizmetleri ve Araç Kiralama
Sanayi ve Ticaret Anonim Şirketi Genel
Müdürlüğüne
Sultanbeyli Belediye Başkanlığına
İstanbul İl Emniyet Müdürlüğüne
İstanbul Otomobilciler Esnaf Odasına
İstanbul Esnaf ve Sanatkarlar Odaları Birliği
Başkanlığına
İstanbul Minibüsçüler Esnaf Odasına
İstanbul İl Jandarma Komutanlığına

Bu belge, güvenli elektronik imza ile imzalanmıştır.

Belge Doğrulama Kodu : ed91e7c4-0b74-4d64-91c0-b698d877365e

Belge Doğrulama Adresi : <https://www.turkiye.gov.tr/ibb-ebys>

Osmaniye Mahallesi Çobançeşme Koşuyolu Bulvarı No: 5 Bakırköy İstanbul

Telefon No: 2124494665 Faks No: 2124494670

e-Posta: baran.mevlutoglu@ibb.gov.tr İnternet Adresi: <https://www.ibb.istanbul>

Kep Adresi: ibb@hs01.kep.tr

Bilgi için: Baran MEVLÜTOĞLU

Raportör

Telefon No: 4664



UKOME, İstanbul Büyükşehir Belediye Başkanlığı Genel Sekreter Sn. Can Akın ÇAĞLAR Başkanlığında 30.11.2022 gün ve saat 15:00'da gündemindeki konuları görüşmek üzere toplandı.

- İlgi: a) 16.12.2021 tarihli ve E. 1677080 sayılı İSPARK A.Ş.'nin dilekçesi
b) 28.01.2022 tarihli ve 2022/1-22 sayılı Taksi Durak Yönergesi.
c) Toplu Ulaşım Hizmetler Müdürlüğü'nün 28.11.2022 tarih ve 01823342 sayılı yazısı

TEKLİF: Mehmet Akif Ersoy Mahallesi Fatih Bulvarı 8223 ada 3 parsel önü Sultanbeyli (1617 ID) Taksi Durak Teklifi.

TOPLU ULAŞIM HİZMETLERİ MÜDÜRLÜĞÜ RAPORU:

İlgi (c) Toplu Ulaşım Hizmetleri Müdürlüğü yazısı ekli raporunda;

İlgi (a) yazıda Mehmet Akif Ersoy Mahallesi Fatih Bulvarı 8223 ada 3 parsel önü Sultanbeyli taksi durak yeri için gerekli düzenlemelerin yapılması istenmektedir.

İlgi (b) yönerge çerçevesinde müracaat usul ve esasları doğrultusunda kurum görüşlerine çıkmıştır.

İlgi (a) yönerge çerçevesinde müracaat usul ve esaslarına uygun olarak taksi durağı için müracaatı yapılan, ilgili kurumlardan görüşleri sorulan ve uygun görülen (1617 ID) "Mehmet Akif Ersoy Mahallesi Fatih Bulvarı 8223 ada 3 parsel önü Sultanbeyli" adresinde ekli 1/500 vaziyet planında gösterilen alanın **UMUMA AÇIK** taksi durak yeri olarak düzenlenmesi uygun mütalaa edilmekte olup konunun UKOME gündemine taşınması hususunu arz ederim.

UKOME'NİN KARARI: İlgi (c) Toplu Ulaşım Hizmetleri Müdürlüğü raporundaki değerlendirme doğrultusunda, "Mehmet Akif Ersoy Mahallesi Fatih Bulvarı 8223 ada 3 parsel önü Sultanbeyli/İstanbul (1617 ID)" adresinde ekli 1/500 vaziyet planında gösterilen alanda **UMUMA AÇIK** taksi durağı kurulması teklifinin oybirliği ile kabulüne karar verilmiştir.

 Başkan Can Akın ÇAĞLAR Genel Sekreter	 Üye Dr. Buğra GÖKÇE Genel Sekreter Yardımcısı	 Üye Utku BİRAN Ulaşım Daire Başkanı	 Üye Ali Eren SÖNMEZ 1. Hukuk Müşaviri	 Üye Ali SARAC İst. Emn. Müd. Tem.	 Üye Nevizade ABİLLİ MSB 1. Ordu Komutanlığı Tem.
 Üye M. Yusu YILDIRIM 1. Jandarma Komutanlığı Tem.	 Üye Osman FAZEL Sivil Güv. Marmara ve Doğ. Bölge Kom. Tem.	 Üye Hakan YENİLMEZ Karayolları 1. Bölge Müdürlüğü Tem.	 Üye Eda ERAY İst. Liman Başkanlığı Tem.	 Üye Erhan ÜVEYİ DİHM Genel Müdürlüğü Tem.	 Üye Necmettin ACAR TCDD 1. Bölge Müdürlüğü Tem.
 Üye Serdar YILMAZ Ul. Hava Oz. Güv. Md. 1. Bölge Müd. Tem.	 Üye R. Süleyman ERTOĞ Altyapı Yatırımlar Gen. Müd. Tem.	 Üye İsmail ÖZDEMİR TCDD Teşvikiye A.Ş. Tem.	 Üye Hüseyin AYDIN MEB 11 Milli Eğitim Müdürlüğü Tem.	 Üye Hasan KURULAY Afet ve Sosyal Hizmetler Bakanlığı Tem.	 Üye Yalçın TÜRKÜOĞLU Çevre, Şehircilik ve İklim Değişikliği Bakanlığı Tem.
 Üye Erhan AKAR Afet ve Acil Durum Yönetim Başkanlığı Tem.	 Üye İsmail BİLGİLİ İTİ İşl. Gen. Müdürü	 Üye Sinan DEDETAŞ İst. Şehir Hattları Tur. A.Ş. Gen. Müdürü	 Üye Ozhan ŞENEL Metro İstanbul A.Ş. Gen. Md. Tem.	 Üye Yılmaz BİLOĞLU Fen İşleri Daire Bşk. Tem.	 Üye Barış YILDIRIM Ulaşım Koordinasyon Müdürü
 Üye Osman BİLİR Ulaşım Hizmetleri Müdürü	 Üye Mustafa MÖROZ Ulaşım Hizmetleri Müdürü	 Üye Eymen AKSU SOF Temsilcisi	 Üye Erkan DINC Sultanbeyli Belediyesi Tem.		


ONAY

... / ... / 2022

Ekrem İMAMOĞLU
İstanbul Büyükşehir Belediye Başkanı

ASLI BİDİR

1617

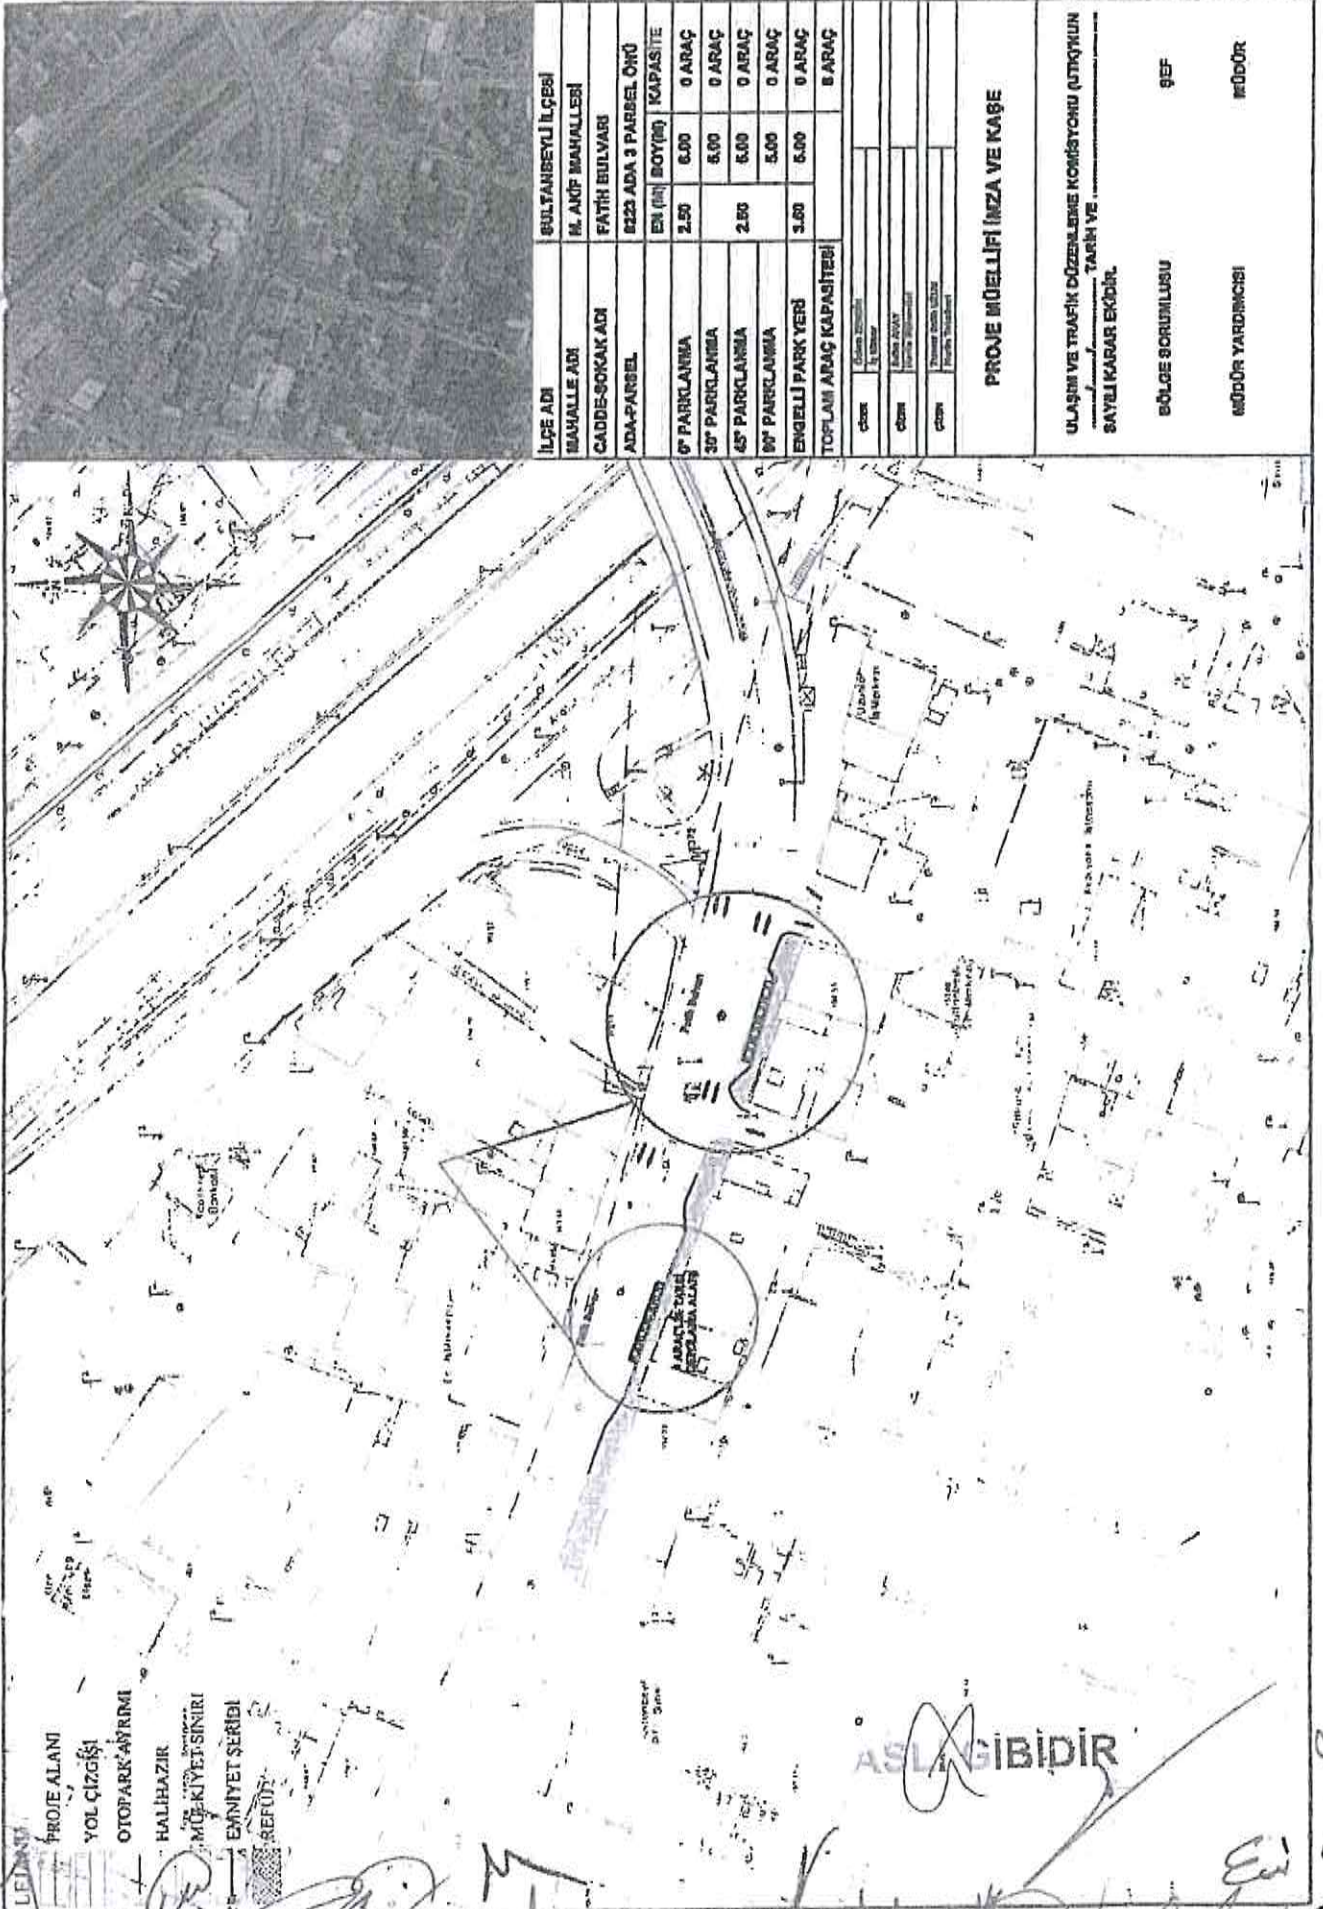

LEJANINDA
 PROJE ALANI
 YOL ÇİZİMİ
 OTOPARK AYRIMI
 HALİHAZIR
 MÜHÜR KİMYET SİNİRİ
 EMNİYET ŞERHİ
 REFÜJÜ

İLÇE ADI	BULTANBEYLİ İLÇESİ	
MAHALLE ADI	İM AKİP MAHALLESİ	
CADDE-SOKAK ADI	FATİH BULVARI	
ADA-PARSEL	0223 ADA 3 PARSEL 0NÜ	
EN (M) BOYUNU	KAPASİTE	
0' PARÇILANMA	2.50	0 ARAÇ
30' PARÇILANMA	5.00	0 ARAÇ
45' PARÇILANMA	2.50	0 ARAÇ
60' PARÇILANMA	5.00	0 ARAÇ
EMELLİ PARK YERİ	3.00	0 ARAÇ
TOPLAM ARAÇ KAPASİTESİ		8 ARAÇ
ÇİZİM	ÇİZİM	
ÇİZİM	ÇİZİM	
ÇİZİM	ÇİZİM	

PROJE MÜELLİFİ İMZA VE KAĞE

ULAŞIM VE TRAFİK DÜZENLEMELERİ KOMİSYONU (UTKÖYÜN)
 TARİHİ VE
 SAYILI KARAR EKİDİR.

BÖLGE SORUMLUSU 9EF

MÜDÜR YARDIMCISI MÜDÜR

ASLİ GİBİDİR

Handwritten signatures and initials at the bottom right of the page.

Sayı : E-99224469-210.99-2023.317971
Konu : Karar Dağıtım

İSTANBUL ESNAF VE SANATKARLAR ODALARI BİRLİĞİ	
Kayıt No.	1356
Geldiği Tarih	27 Şubat 2023



DAĞITIM YERLERİNE

Ulaşım Koordinasyon Merkezi (UKOME)'nin "Üniversite Mahallesi Migros Firuzköy Bulvarı Avcılar Firuze Konakları Yanı Avcılar (1632 ID) Taksi Durak teklifi" hususunda aldığı 30.11.2022 tarihli ve 2022/12-20.TT sayılı kararı yazımız ekinde gönderilmektedir.

Bilgi ve gereğini arz ve rica ederim.

Barış YILDIRIM
Şube Müdürü

Ek : UKOME Kararı ve Kroki

Dağıtım:
Gereği:
Toplu Ulaşım Hizmetleri Şube Müdürlüğüne

Bilgi:
Trafik Şube Müdürlüğüne
Halkla İlişkiler Şube Müdürlüğüne
Zabıta Dairesi Başkanlığına
İspark İstanbul Otopark İşletmeleri Ticaret Anonim
Şirketi Genel Müdürlüğüne
İstanbul Ulaşım Hizmetleri ve Araç Kiralama
Sanayi ve Ticaret Anonim Şirketi Genel
Müdürlüğüne
Avcılar Belediye Başkanlığına
İstanbul İl Emniyet Müdürlüğüne
İstanbul Otomobilciler Esnaf Odasına
İstanbul Esnaf ve Sanatkarlar Odaları Birliği
Başkanlığına
İstanbul Minibüsçüler Esnaf Odasına
İstanbul İl Jandarma Komutanlığına

Bu belge, güvenli elektronik imza ile imzalanmıştır.

Belge Doğrulama Kodu : a089ac8f-7b60-4437-bca4-8e7b97b8ba4a

Belge Doğrulama Adresi : <https://www.turkiye.gov.tr/ibb-ebys>

Osmaniye Mahallesi Çobançeşme Koşuyolu Bulvarı No: 5 Bakırköy İstanbul

Telefon No: 2124494665 Faks No: 2124494670

e-Posta: baran.mevlutoglu@ibb.gov.tr İnternet Adresi: <https://www.ibb.istanbul>

KeP Adresi: ibb@hs01.kep.tr

Bilgi için: Baran MEVLÜTOĞLU

Raportör

Telefon No: 4664





T.C

İSTANBUL BÜYÜKŞEHİR BELEDİYE BAŞKANLIĞI
ULAŞIM KOORDİNASYON MERKEZİ KARARI

UKOME KARARI

TARİH	30.11.2022
SAYI	2022/12-20.TT

UKOME, İstanbul Büyükşehir Belediye Başkanlığı Genel Sekreter Sn. Can Akın ÇAĞLAR Başkanlığında 30.11.2022 gün ve saat 15:00'da gündemdeki konuları görüşmek üzere toplandı.

- İlgi: a) 04.07.2022 tarihli ve 157847 sayılı Serdar BABAOĞLU'nun dilekçesi
b) 28.01.2022 tarihli ve 2022/1-22 sayılı Taksi Durak Yönergesi.
c) Toplu Ulaşım Hizmetler Müdürlüğü'nün 28.11.2022 tarih ve 01823342 sayılı yazısı

TEKLİF: Üniversite Mahallesi Migros Firuzköy Bulvarı Avcılar Firuze Konakları Yanı Avcılar (1632 ID) Taksi Durak Teklifi

TOPLU ULAŞIM HİZMETLERİ MÜDÜRLÜĞÜ RAPORU:

İlgi (c) Toplu Ulaşım Hizmetleri Müdürlüğü yazısı ekli raporunda;

İlgi (a) yazıda Üniversite Mahallesi Migros Firuzköy Bulvarı Avcılar Firuze Konakları Yanı Avcılar taksi durak yeri için gerekli düzenlemelerin yapılması istenmektedir.

İlgi (b) yönerge çerçevesinde müracaat usul ve esasları doğrultusunda kurum görüşlerine çıkmıştır.

İlgi (a) yönerge çerçevesinde müracaat usul ve esaslarına uygun olarak taksi durağı için müracaatı yapılan, ilgili kurumlardan görüşleri sorulan ve uygun görülen (1632 ID) "Üniversite Mahallesi Migros Firuzköy Bulvarı Avcılar Firuze Konakları Yanı Avcılar" adresinde ekli 1/500 vaziyet planında gösterilen alanın taksi durak yeri olarak düzenlenmesi uygun mütalaa edilmekte olup konunun UKOME gündemine taşınması hususunu arz ederim.

UKOME'NİN KARARI: İlgi (c) Toplu Ulaşım Hizmetleri Müdürlüğü raporundaki değerlendirme doğrultusunda, "Üniversite Mahallesi Migros Firuzköy Bulvarı Avcılar Firuze Konakları Yanı Avcılar/İstanbul (1632 ID)" adresinde ekli 1/500 vaziyet planında gösterilen alanda taksi durağı kurulması teklifinin oybirliği ile kabulüne karar verilmiştir.

Başkan,
Can Akın ÇAĞLAR
Genel Sekreter

Üye
Dr. Bülge GÖNCE
Genel Sekreter
Yardımcısı

Üye
Ulku ZEHAN
Ulaşım Daire Başkanı

Üye
Av. Ben SÖNMEZ
İ.Hukuk Müşaviri

Üye
Ali SARAC
İst. Emn. Müd. Tem.

Üye
Nurvit İRANLI
MSB 1. Ordu
Komutanlığı Tem.

Üye
N. Nesir YILDIRIM
İl Jandarma
Komutanlığı Tem.

Üye
Nahit TEZEL
Sahil Güv. Marmara ve
Bog. Bölge Kom. Tem.

Üye
Hakan YENİLMEZ
Karayolları 1. Bölge
Müdürlüğü Tem.

Üye
Engin ERAT
İst. Liman Başkanlığı
Tem.

Üye
Ercan ÜYÜK
DHA Genel
Müdürlüğü Tem.

Üye
Necmettin ACAR
TCDD 1. Bölge
Müdürlüğü Tem.

Üye
Serdar DİCE
Ulaşım Hizmetleri Daire
Müd. Tem.

Üye
R. Süleyman ERTOK
Altyapı Yatırımları Gen.
Müd. Tem.

Üye
İsmail ÖZDEMİR
TCDD Tasımacılık
A.Ş. Tem.

Üye
Hüseyin AYDIN
MEB İl Millî Eğitim
Müdürlüğü Tem.

Üye
Halil KARULAY
Aile ve Sosyal
Hizmetler Bakanlığı
Tem.

Üye
Yalçın TÜRKÖĞLU
Çevre Şehircilik ve
İklim Bakanlığı
Bakanlığı Tem.

Üye
Ercan AKAR
Afet ve Acil Durum
Yönetim Başkanlığı
Tem.

Üye
Alper BİLGİLİ
İETT İşl. Gen. Müdürü

Üye
Sineri DEDETAŞ
İst. Şehir Hatları Tur.
A.Ş. Gen. Müdürü

Üye
Orhan SEİT
Metro İstanbul A.Ş.
Gen. Müd. Tem.

Üye
Yunus BİLOĞLU
Fen ve Teknoloji Daire Bşk.
Tem.

Üye
Basim YILDIRIM
Ulaşım Koordinasyon
Müdürlüğü

Üye
Osman İZZET
Toplu Ulaşım
Hizmetleri Müdürü

Üye
Melika HOROZ
Ulaşım Hizmetleri
Müdürü

Üye
Eyyup AKSU
İSOF Temsilcisi

Üye
Soydan AKAN
Avcılar Belediyesi
Tem.

ONAY
... / ... / 2022
Ekrem İMAMOĞLU
İstanbul Büyükşehir Belediye Başkanı

ASLI GİBİDİR

G21-a-05-a-2-d/G21-a-05-a-2-c

DURAK YERLEŞİM PLANI

KUZEY



ÖLÇEK: 1/500

Firuze Konakları

23032



23030

KABİN

23031



Firuzköy Bulvarı

Firuzköy Bulvarı



22967

22968



355

11735

Akaryakıt İstasyonu

TARHAN İNŞAAT TİCARET LTD.ŞTİ
Cedaiyan Valen Caddesi No:78 7
Kağıthane-İSTANBUL
Tel:0212 326 04 02 Fax:0212 231 46 81
MERSİS No: V.D.824 003 400 0001

AYSEL YILMAZ KAYA
İNŞ. T.C.Ş.
Dış. No: 260724011
Tel: 0212 326 04 02

ASLI YERİDİR

Handwritten signatures and notes at the bottom of the page.

Sayı : E-99224469-210.99-2023.317907
Konu : Karar Dağıtım

İSTANBUL ESNAF VE SANATKARLAR ODALARI BİRLİĞİ	
Kayıt No.	1057
Geldiği Tarih	27 Şubat 2023

KEP

DAĞITIM YERLERİNE

Ulaşım Koordinasyon Merkezi (UKOME)'nin "Yeşilkent Mahallesi Nazım Hikmet Bulvarı Innovia 2 Sitesi Esenyurt (1584 ID) Taksi Durak teklifi" hususunda aldığı 30.11.2022 tarihli ve 2022/12-20.ÜÜ sayılı kararı yazımız ekinde gönderilmektedir.

Bilgi ve gereğini arz ve rica ederim.

Barış YILDIRIM
Şube Müdürü

Ek : UKOME Kararı ve Kroki

Dağıtım:
Gereği:
Toplu Ulaşım Hizmetleri Şube Müdürlüğüne

Bilgi:
Trafik Şube Müdürlüğüne
Halkla İlişkiler Şube Müdürlüğüne
Zabıta Dairesi Başkanlığına
İspark İstanbul Otopark İşletmeleri Ticaret Anonim
Şirketi Genel Müdürlüğüne
İstanbul Ulaşım Hizmetleri ve Araç Kiralama
Sanayi ve Ticaret Anonim Şirketi Genel
Müdürlüğüne
Esenyurt Belediye Başkanlığına
İstanbul İl Emniyet Müdürlüğüne
İstanbul Otomobilciler Esnaf Odasına
İstanbul Esnaf ve Sanatkarlar Odaları Birliği
Başkanlığına
İstanbul Minibüsçüler Esnaf Odasına
İstanbul İl Jandarma Komutanlığına

Bu belge, güvenli elektronik imza ile imzalanmıştır.





T.C
İSTANBUL BÜYÜKŞEHİR BELEDİYE BAŞKANLIĞI
ULAŞIM KOORDİNASYON MERKEZİ KARARI

UKOME KARARI

TARİH	30.11.2022
SAYI	2022/12-20.ÜÜ

UKOME, İstanbul Büyükşehir Belediye Başkanlığı Genel Sekreter Sn. Can Akın ÇAĞLAR Başkanlığında 30.11.2022 gün ve saat 15:00'da gündemindeki konuları görüşmek üzere toplandı.

- İlgi: a) 16.09.2020 tarihli ve 1015363 sayılı Mirza TURKAK'ın dilekçesi
b) 28.01.2022 tarihli ve 2022/1-22 sayılı Taksi Durak Yönergesi.
c) Toplu Ulaşım Hizmetler Müdürlüğü'nün 28.11.2022 tarih ve 01823342 sayılı yazısı

TEKLİF: Yeşilkent Mahallesi Nazım Hikmet Bulvarı İnnovia 2 Sitesi Esenyurt (1584 ID) Taksi Durak Teklifi.

TOPLU ULAŞIM HİZMETLERİ MÜDÜRLÜĞÜ RAPORU:

İlgi (c) Toplu Ulaşım Hizmetleri Müdürlüğü yazısı ekli raporunda;

İlgi (a) yazıda Yeşilkent Mahallesi Nazım Hikmet Bulvarı İnnovia 2 Sitesi Esenyurt taksi durak yeri için gerekli düzenlemelerin yapılması istenmektedir.

İlgi (b) yönerge çerçevesinde müracaat usul ve esasları doğrultusunda kurum görüşlerine çıkmıştır.

İlgi (a) yönerge çerçevesinde müracaat usul ve esaslarına uygun olarak taksi durağı için müracaatı yapılan, ilgili kurumlardan görüşleri sorulan ve uygun görülen (1584 ID) "Yeşilkent Mahallesi Nazım Hikmet Bulvarı İnnovia 2 Sitesi Esenyurt" adresinde ekli 1/500 vaziyet planında gösterilen alanın taksi durak yeri olarak düzenlenmesinin reddinin UKOME gündemine taşınması hususunu arz ederim.

UKOME'NİN KARARI: İlgi (c) Toplu Ulaşım Hizmetleri Müdürlüğü raporundaki değerlendirme doğrultusunda, "Yeşilkent Mahallesi Nazım Hikmet Bulvarı İnnovia 2 Sitesi Esenyurt/İstanbul (1584 ID)" adresinde ekli 1/500 vaziyet planında gösterilen alanda taksi durağı kurulması teklifinin oybirliği ile reddine karar verilmiştir.

Başkan
Can Akın ÇAĞLAR
Genel Sekreter

Üye
Dr. Bülge GÖKÇE
Genel Sekreter
Yardımcısı

Üye
Utku CİHAN
Ulaşım Daire Başkanı

Üye
A. Eren SONMEZ
Hukuk Müşaviri

Üye
Ali SALAÇ
İst. Emn. Müd. Tem.

Üye
Nevit İNANLI
MSB 1. Ordu
Komutanlığı Tem.

Üye
M. Yasin YILDIRIM
İl Jandarma
Komutanlığı Tem.

Üye
Ali TEZEL
Sahil Güvenlik, Marmara ve
Boğ. Bölge Kom. Tem.

Üye
Hakan YENİLMEZ
Karayolları 1. Bölge
Müdürlüğü Tem.

Üye
Engin ERAT
İst. Liman Başkanlığı
Tem.

Üye
Erkan ÜVENGİL
DHMİ Genel
Müdürlüğü Tem.

Üye
Necmettin ACAR
TCDD 1. Bölge
Müdürlüğü Tem.

Üye
Serdar YÜCEL
Ulaştırma, Denizcilik ve
Maden Bakanlığı Tem.

Üye
R. Süleyman ERDOĞAN
Altyapı Yatırımları Genel
Müdürlüğü Tem.

Üye
İsmail ÖZDEMİR
TCDD Taahhüt ve
İnşaat Genel Müdürlüğü Tem.

Üye
Hüseyin AYDIN
MEB İl Millî Eğitim
Müdürlüğü Tem.

Üye
Hakan KURULAY
Çevre, Şehircilik ve
Kültür Bakanlığı Tem.

Üye
Yalçın TÜRKÖĞLU
Çevre, Şehircilik ve
İklim Bakanlığı Tem.

Üye
Ercan AKAR
Afet ve Acil Durum
Yönetim Başkanlığı
Tem.

Üye
Ali BİLGİLİ
İTİT İşl. Gen. Müdürü

Üye
Sinem DEDETAŞ
İst. Şehir Hatları Tur.
A.Ş. Gen. Müdürü

Üye
Orhan SEMERTEPE
Metro İstanbul A.Ş.
Genel Müdürü Tem.

Üye
Yunus BİLOĞLU
Fen İşleri Daire Bşk.

Üye
Bekir YILDIRIM
Ulaşım Koordinasyon
Müdürlüğü

Üye
Osman KARATAŞ
Toplu Ulaşım
Hizmetleri Müdürü

Üye
Melika HOROZ
Ulaştırma, Denizcilik ve
Maden Bakanlığı Tem.

Üye
Ayup AKSU
TŞOF Temsilcisi

Üye
Mehmet URSAR
Esenyurt Belediyesi
Tem.


ONAY

... / ... / 2022

Ekrem İMAMOĞLU
İstanbul Büyükşehir Belediye Başkanı

ASLINA BİDİR

DURAK YERLEŞİM PLANI

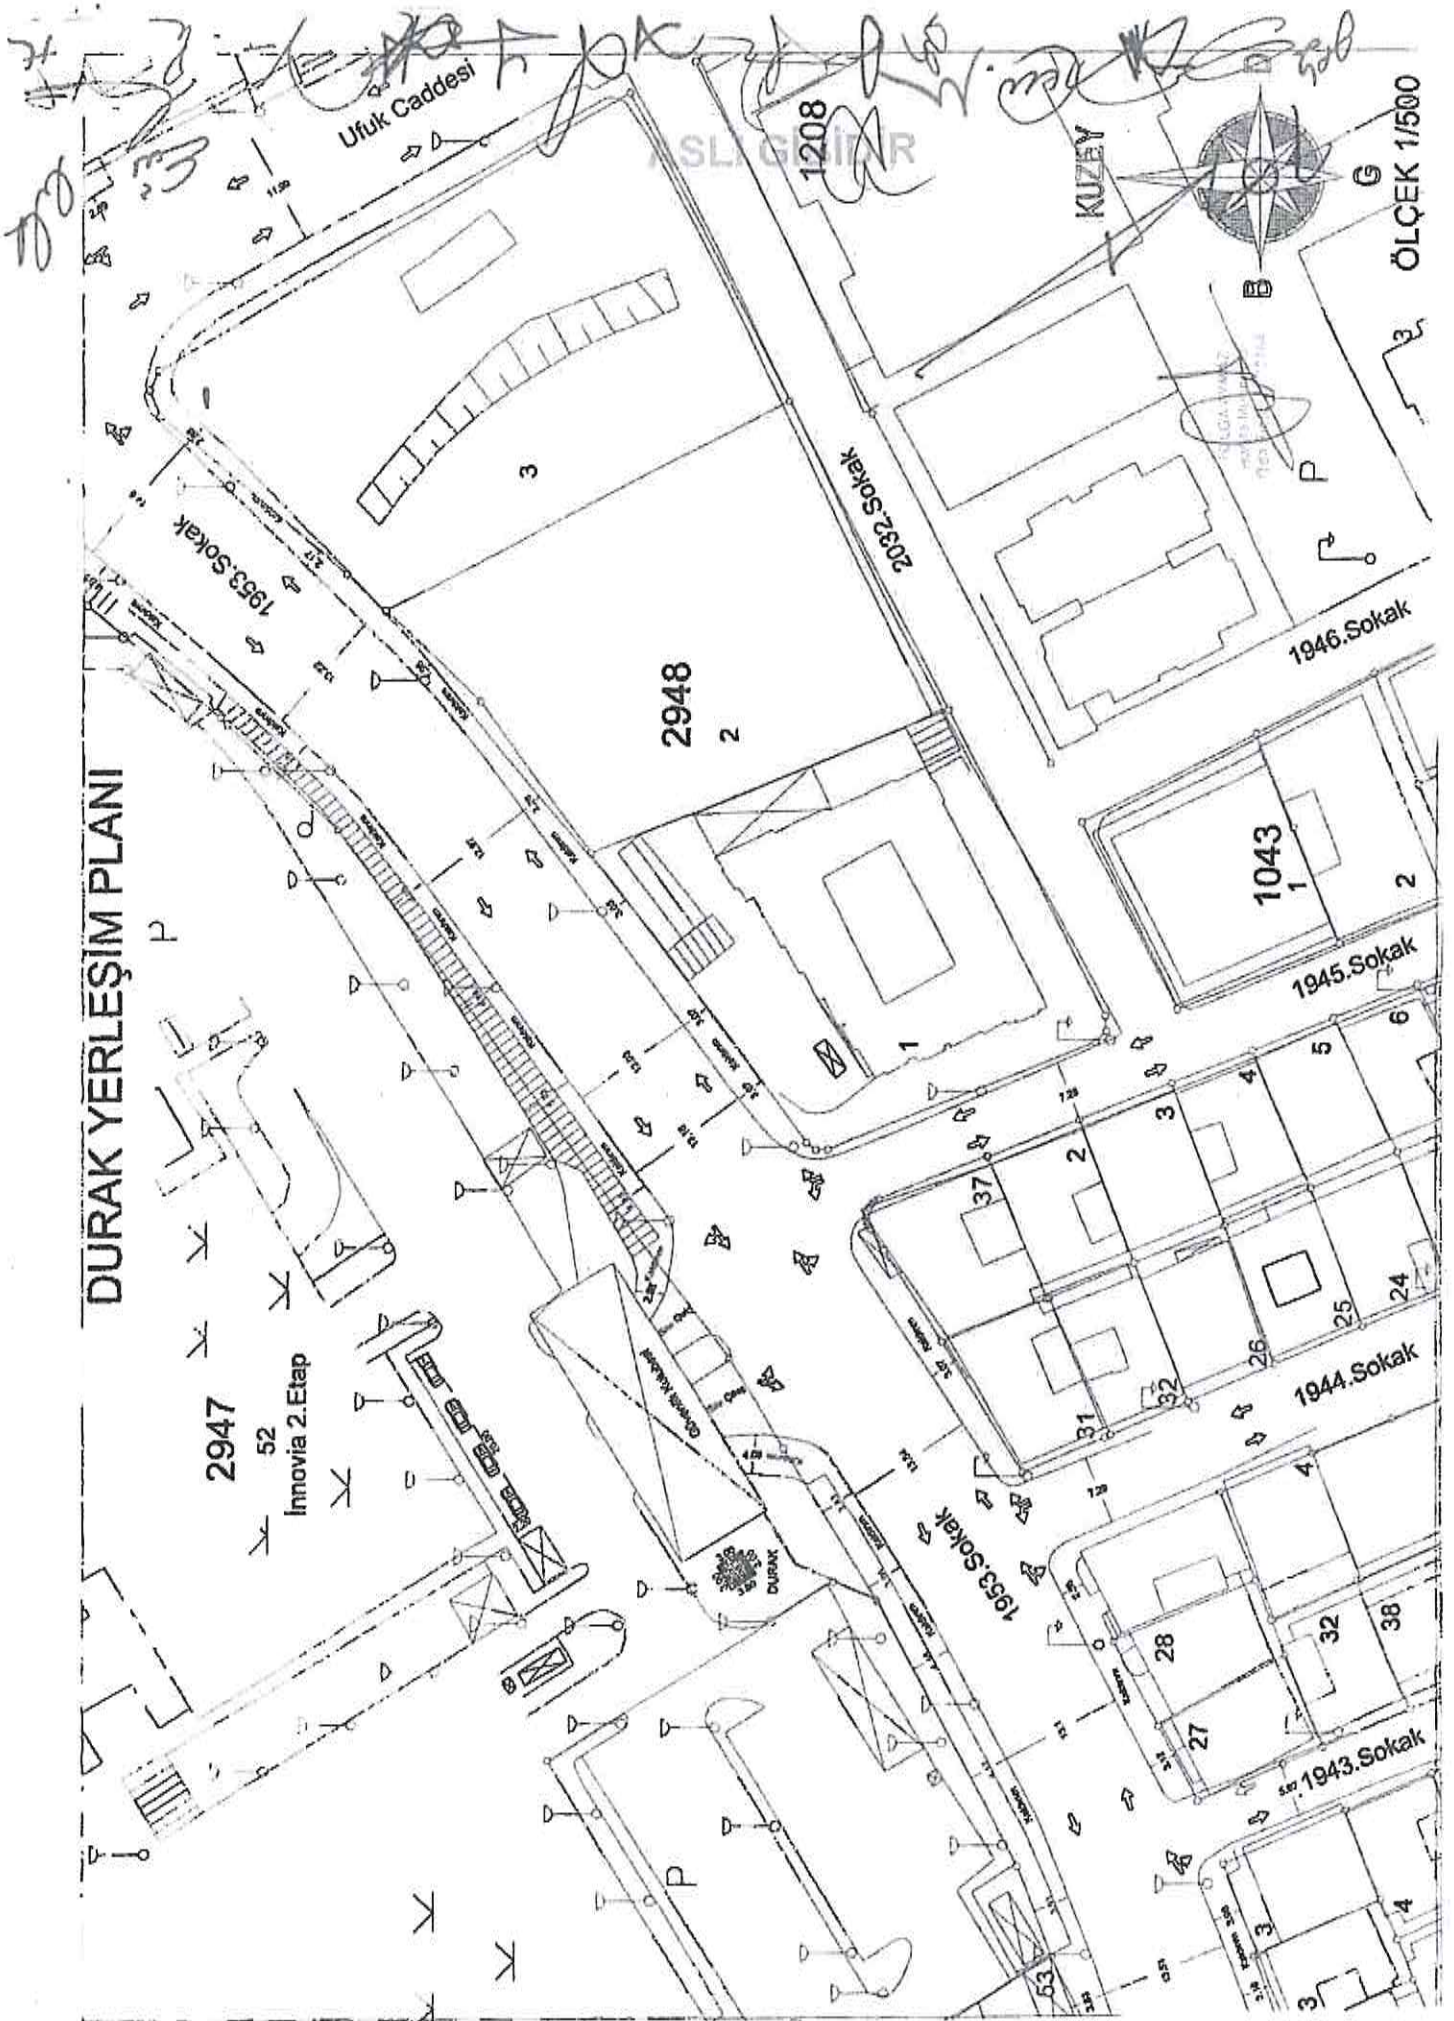

2022/12-20.5

ASLI GİRİŞ

Sayı : E-99224469-210.99-2023.317712
Konu : Karar Dağıtımı

İSTANBUL ESNAF VE SANATKARLAR ODALARI BİRLİĞİ	
Kayıt No.	1358
Geldiği Tarih	27 Şubat 2023

KEP

DAĞITIM YERLERİNE

Ulaşım Koordinasyon Merkezi (UKOME)'nin "Bağlarçeşme Mah. 19 Mayıs Bulvarı ile Bağlarçeşme Caddesi Kesişimi Esenyurt (1594 ID) Taksi Durak teklifi" hususunda aldığı 30.11.2022 tarihli ve 2022/12-20.VV sayılı kararı yazımız ekinde gönderilmektedir.

Bilgi ve gereğini arz ve rica ederim.

Barış YILDIRIM
Şube Müdürü

Ek : UKOME Kararı ve Kroki

Dağıtım:
Gereği:
Toplu Ulaşım Hizmetleri Şube Müdürlüğüne

Bilgi:
Trafik Şube Müdürlüğüne
Halkla İlişkiler Şube Müdürlüğüne
Zabita Dairesi Başkanlığına
İspark İstanbul Otopark İşletmeleri Ticaret Anonim
Şirketi Genel Müdürlüğüne
İstanbul Ulaşım Hizmetleri ve Araç Kiralama
Sanayi ve Ticaret Anonim Şirketi Genel
Müdürlüğüne
Esenyurt Belediye Başkanlığına
İstanbul İl Emniyet Müdürlüğüne
İstanbul Otomobiliciler Esnaf Odasına
İstanbul Esnaf ve Sanatkarlar Odaları Birliği
Başkanlığına
İstanbul Minibüsçüler Esnaf Odasına
İstanbul İl Jandarma Komutanlığına

Bu belge, güvenli elektronik imza ile imzalanmıştır.

Belge Doğrulama Kodu : f5a12b9b-d788-403d-b41b-ba9fa48f44dc

Belge Doğrulama Adresi : <https://www.turkiye.gov.tr/ibb-ebys>

Osmaniye Mahallesi Çobançeşme Koşuyolu Bulvarı No: 5 Bakırköy İstanbul

Telefon No: 2124494665 Faks No: 2124494670

e-Posta: baran.mevlutoglu@ibb.gov.tr İnternet Adresi: <https://www.ibb.istanbul>

Kep Adresi: ibb@hs01.kep.tr

Bilgi için: Baran MEVLÜTOĞLU

Raportör

Telefon No: 4664



UKOME, İstanbul Büyükşehir Belediye Başkanlığı Genel Sekreter Sn. Can Akın ÇAĞLAR Başkanlığında 30.11.2022 gün ve saat 15:00'da gündemindeki konuları görüşmek üzere toplandı.

- İlgi: a) 09.11.2020 tarihli ve 1254199 sayılı Büyükçekmece Esnaf Odası'nın yazısı
b) 28.01.2022 tarihli ve 2022/1-22 sayılı Taksi Durak Yönergesi.
c) Toplu Ulaşım Hizmetler Müdürlüğünün 28.11.2022 tarih ve 01823342 sayılı yazısı

TEKLİF: Bağlarçesme Mah. 19 Mayıs Bulvarı İle Bağlarçesme Caddesi Kesişimi Esenyurt (1594 ID) Taksi Durak Teklifi.

TOPLU ULAŞIM HİZMETLERİ MÜDÜRLÜĞÜ RAPORU:

İlgi (c) Toplu Ulaşım Hizmetleri Müdürlüğü yazısı ekli raporunda;

İlgi (a) yazıda Bağlarçesme Mahallesi 19 Mayıs Bulvarı İle Bağlarçesme Caddesi Kesişimi Esenyurt taksi durak yeri için gerekli düzenlemelerin yapılması istenmektedir.

İlgi (b) yönerge çerçevesinde müracaat usul ve esasları doğrultusunda kurum görüşlerine çıkmıştır.

İlgi (a) yönerge çerçevesinde müracaat usul ve esaslarına uygun olarak taksi durağı için müracaatı yapılan, ilgili kurumlardan görüşleri sorulan ve uygun görülen (1594 ID) "Bağlarçesme Mahallesi 19 Mayıs Bulvarı İle Bağlarçesme Caddesi Kesişimi Esenyurt" adresinde ekli 1/500 vaziyet planında gösterilen alanın taksi durak yeri olarak düzenlenmesinin reddinin UKOME gündemine taşınması hususunu arz ederim.

UKOME'NİN KARARI: İlgi (c) Toplu Ulaşım Hizmetleri Müdürlüğü raporundaki değerlendirme doğrultusunda, "Bağlarçesme Mahallesi 19 Mayıs Bulvarı İle Bağlarçesme Caddesi Kesişimi Esenyurt/İstanbul (1594 ID)" adresinde ekli 1/500 vaziyet planında gösterilen alanda taksi durağı kurulması teklifinin oybirliği ile reddine karar verilmiştir.

Başkan
Can Akın ÇAĞLAR
Genel Sekreter

Üye
Dr. Bülent GÖKÇE
Genel Sekreter
Yardımcısı

Üye
Uludağ ÇİHAN
Ulaşım Daire Başkanı

Üye
Av. Ferit SÖNMEZ
1. Büyük Müşaviri

Üye
Ali SARAC
İst. Emn. Müd. Tem.

Üye
Nevrin İNANLI
MSB 1. Ordu
Komutanlığı Tem.

Üye
M. Yusuf ZILDIRIM
11. İst. İst. Müd.
Komutanlığı Tem.

Üye
Kaan TEZEL
Sahil Güven. Marmara ve
Boğ. Bölge Kom. Tem.

Üye
Hakan YENİLMEZ
Karayolları 1. Bölge
Müdürlüğü Tem.

Üye
Eniş ERAT
İst. Liman Başkanlığı
Tem.

Üye
Ercan İVEM
DTİM Genel
Müdürlüğü Tem.

Üye
Neometin ACAR
TCDD 1. Bölge
Müdürlüğü Tem.

Üye
Serdar YÜCEL
U.S. Hava Da. Gr. Md.
1. Bölge Müd. Tem.

Üye
R. Süleyman ERTOK
Altyapı Yat. Daire Gen.
Müd. Tem.

Üye
İsmail ÖZDEMİR
TCDD Tasımacılık
A.S. Tem.

Üye
Hüseyin AYDOĞDU
MEB II Milli Eğitim
Müdürlüğü Tem.

Üye
Hami KURULAY
Aile ve Sosyal
Hizmetler Bakanlığı
Tem.

Üye
Yalçın TÜRKÖĞLÜ
Çevre, Şehircilik ve
İklim Değişikliği
Bakanlığı Tem.

Üye
Ercan AKAR
Afet ve Acil Durum
Yönetim Başkanlığı
Tem.

Üye
Kıvanç KÖKSAL
İst. İşl. Gen. Müdürü

Üye
Sinan DEDETAŞ
İst. Şehir Hattarı Tur.
A.Ş. Gen. Müdürü

Üye
Özhan ŞENLİ
Metro İstanbul A.Ş.
Gen. Müd. Tem.

Üye
Yunus BİLOĞLU
Fehi İşleri Daire Bşk.
Tem.

Üye
Barış YILDIRIM
Ulaşım Koordinasyon
Müdürlüğü

Üye
Osman MİLCİSEAN
Fehi Ulaşım
Hizmetleri Müdürü

Üye
Murat BOROZ
Ulaşım Planlama
Müdürlüğü


Üye
Ayhan AKSU
TSOF Temsilcisi

Üye
Mehmet URGAL
Esenyurt Belediyesi
Tem.

ONAY

Ekrem MAMOĞLU
İstanbul Büyükşehir Belediye Başkanı

ASLI GİBİDİR

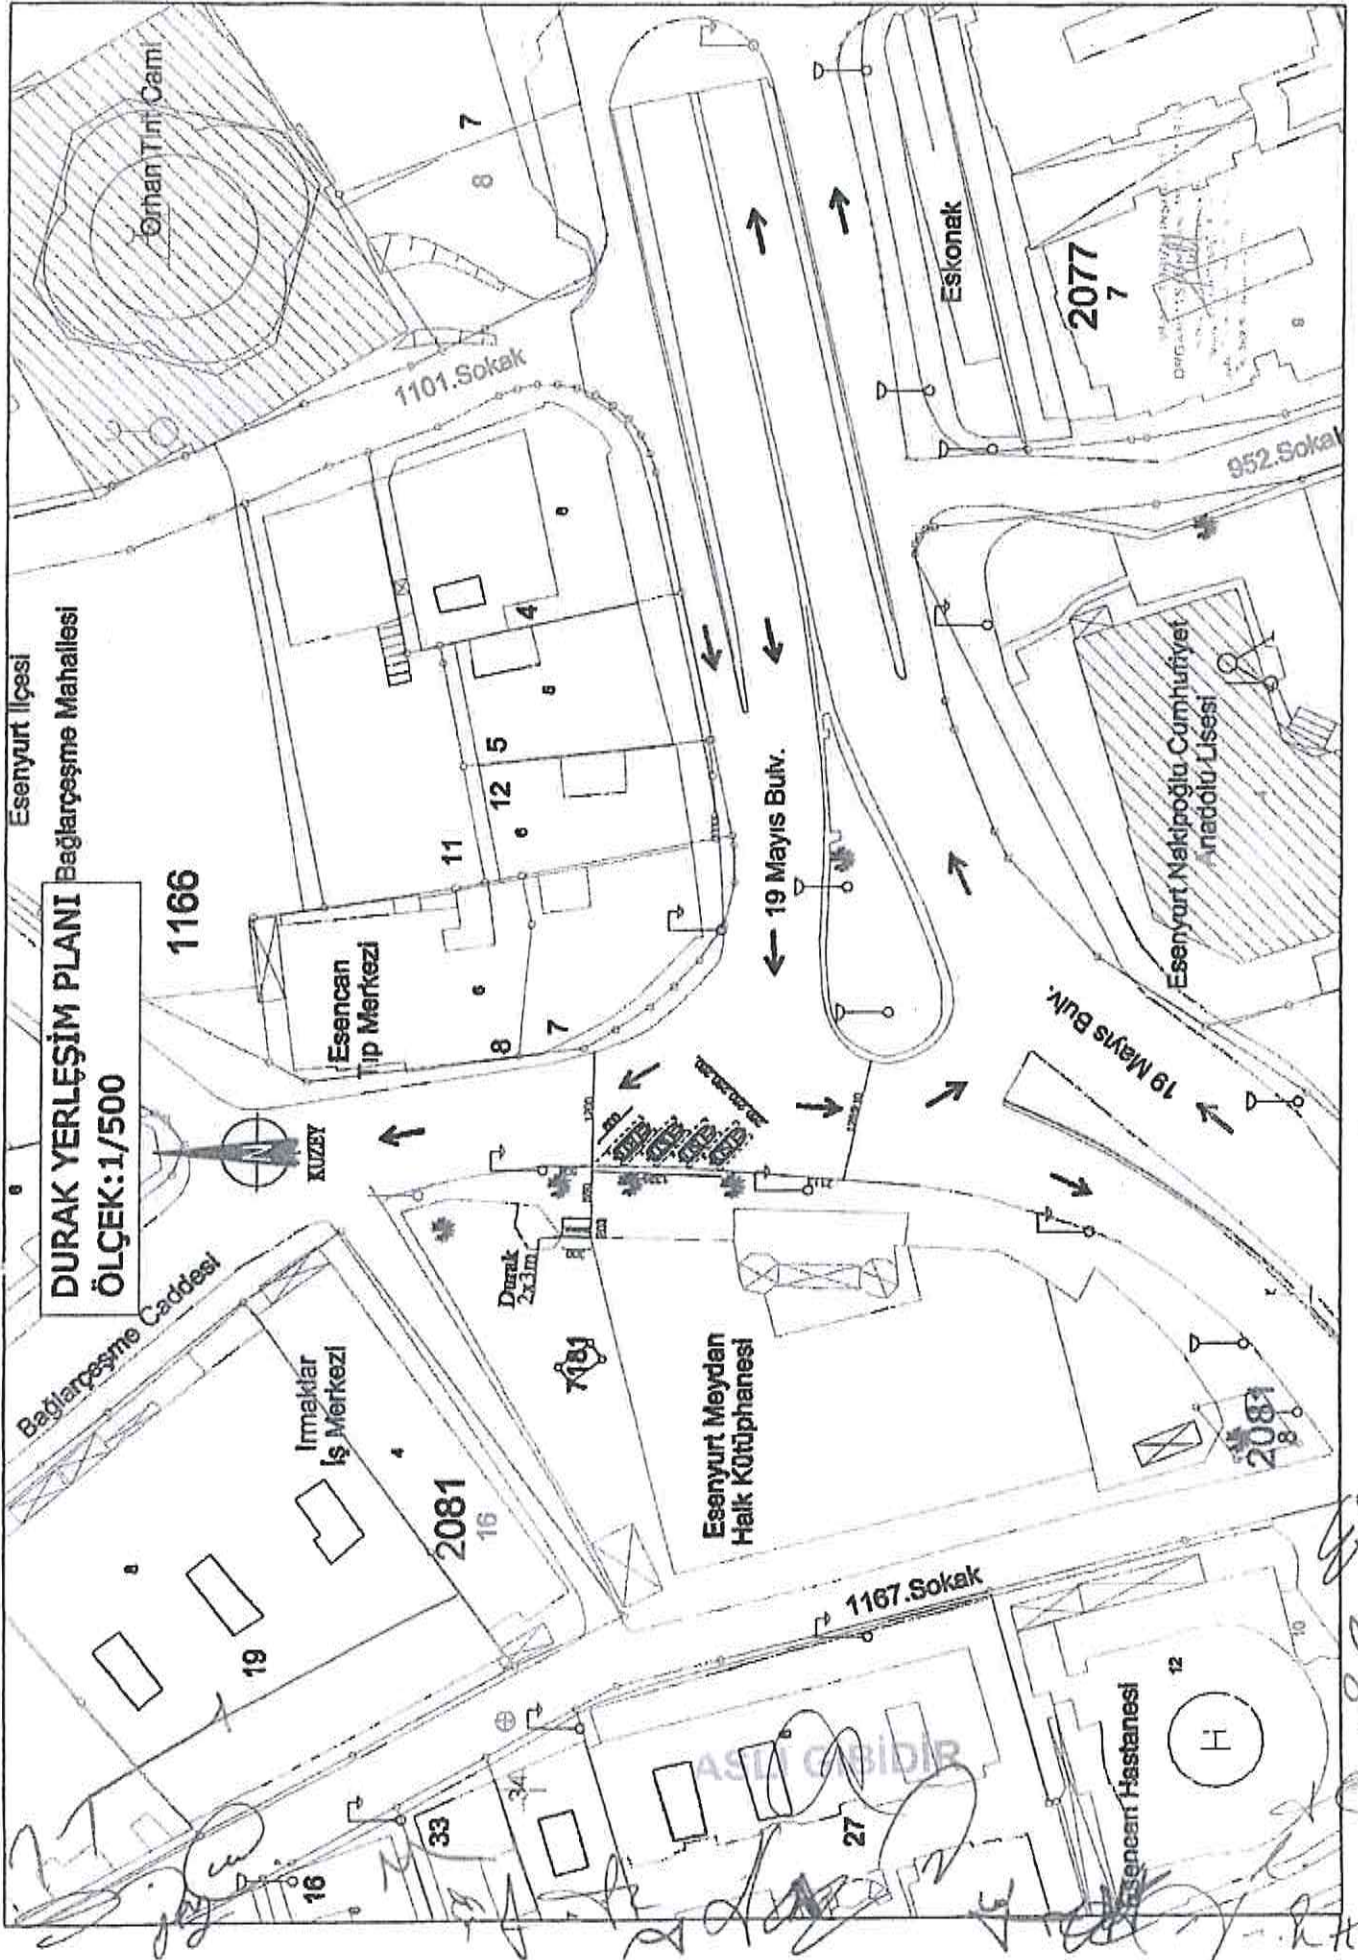

DURAK YERLEŞİM PLANI
ÖLÇEK: 1/500

1166

Esencan
Tip Merkezi

1101.Sokak

Eskonak

2077

952.Sokak

Esenyurt Nakliye, Cumhuriyet
Anadolu Lisesi

19 Mayıs Bulv.

19 Mayıs Bulv.

Esenyurt Meydan
Halk Kütüphanesi

2081

2081

1167.Sokak

Esencan Hastanesi

12

H

İmamlar
İş Merkezi

Bağlarçesme Caddesi

16

33

27

34

19

16

Durak
2x3m

KUZAY



Esenyurt İlçesi Bağlarçesme Mahallesi

Sayı : E-99224469-210.99-2023.322665
Konu : Karar Dağıtımı

İSTANBUL ESNAF VE SANATKARLAR ODALARI BİRLİĞİ	
Kayıt No.	1359
Geldiği Tarih	27 Şubat 2023



DAĞITIM YERLERİNE

Ulaşım Koordinasyon Merkezi (UKOME)'nin "Başak Mahallesi Şair Zihni Caddesi Sular Vadisi Otopark İçi Başakşehir (1638 ID) Taksi Durak teklifi" hususunda aldığı 30.11.2022 tarihli ve 2022/12-20.YY sayılı kararı yazımız ekinde gönderilmektedir.

Bilgi ve gereğini arz ve rica ederim.

Barış YILDIRIM
Şube Müdürü

Ek : UKOME Kararı ve Kroki

Dağıtım:

Gereği:

Toplu Ulaşım Hizmetleri Şube Müdürlüğüne

Bilgi:

Trafik Şube Müdürlüğüne

Halkla İlişkiler Şube Müdürlüğüne

Zabıta Dairesi Başkanlığına

İspark İstanbul Otopark İşletmeleri Ticaret Anonim
Şirketi Genel Müdürlüğüne

İstanbul Ulaşım Hizmetleri ve Araç Kiralama

Sanayi ve Ticaret Anonim Şirketi Genel

Müdürlüğüne

Başakşehir Belediye Başkanlığına

İstanbul İl Emniyet Müdürlüğüne

İstanbul Otomobilciler Esnaf Odasına

İstanbul Esnaf ve Sanatkarlar Odaları Birliği

Başkanlığına

İstanbul Minibüsçüler Esnaf Odasına

İstanbul İl Jandarma Komutanlığına

Bu belge, güvenli elektronik imza ile imzalanmıştır.

Belge Doğrulama Kodu : c7b7f1a6-5e51-452d-83eb-155d4ec81dd6

Belge Doğrulama Adresi : <https://www.turkiye.gov.tr/ibb-ebys>

Osmaniye Mahallesi Çobançeşme Koşuyolu Bulvarı No: 5 Bakırköy İstanbul

Telefon No: 2124494665 Faks No: 2124494670

e-Posta: baran.mevlutoglu@ibb.gov.tr İnternet Adresi: <https://www.ibb.istanbul>

Kep Adresi: ibb@hs01.kep.tr

Bilgi için: Baran MEVLÜTOĞLU

Raportör

Telefon No: 4664



TARİH	30.11.2022
SAYI	2022/12-20.YY

UKOME, İstanbul Büyükşehir Belediye Başkanlığı Genel Sekreter Sn. Can Akın ÇAĞLAR Başkanlığında 30.11.2022 gün ve saat 15:00'da gündemdeki konuları görüşmek üzere toplandı.

- İlgi: a) 13.09.2022 tarihli ve 1389904 sayılı Ercan AKBABA'nın dilekçesi
b) 28.01.2022 tarihli ve 2022/1-22 sayılı Taksi Durak Yönergesi.
c) Toplu Ulaşım Hizmetler Müdürlüğü'nün 28.11.2022 tarih ve 01823342 sayılı yazısı

TEKLİF: Başak Mahallesi Şair Zihni Caddesi Sular Vadisi Otopark İçi Başakşehir (1638 ID) Taksi Durak Teklifi.

TOPLU ULAŞIM HİZMETLERİ MÜDÜRLÜĞÜ RAPORU:

İlgi (c) Toplu Ulaşım Hizmetleri Müdürlüğü yazısı ekli raporunda;

İlgi (a) yazıda Başak Mahallesi Şair Zihni Caddesi Sular Vadisi Otopark İçi Başakşehir taksi durak yeri için gerekli düzenlemelerin yapılması istenmektedir..

İlgi (b) yönerge çerçevesinde müracaat usul ve esasları doğrultusunda kurum görüşlerine çıkmıştır.

İlgi (a) yönerge çerçevesinde müracaat usul ve esaslarına uygun olarak taksi durağı için müracaatı yapılan, ilgili kurumlardan görüşleri sorulan ve uygun görülen (1638 ID) "Başak Mahallesi Şair Zihni Caddesi Sular Vadisi Otopark İçi Başakşehir" adresinde ekli 1/500 vaziyet planında gösterilen alanın taksi durak yeri olarak düzenlenmesinin reddinin UKOME gündemine taşınması hususunu arz ederim.

UKOME'NİN KARARI: İlgi (c) Toplu Ulaşım Hizmetleri Müdürlüğü raporundaki değerlendirme doğrultusunda, "Başak Mahallesi Şair Zihni Caddesi Sular Vadisi Otopark İçi Başakşehir/İstanbul (1638 ID)" adresinde ekli 1/500 vaziyet planında gösterilen alanda taksi durağı kurulması teklifinin oybirliği ile reddine karar verilmiştir.

Başkan
Can Akın ÇAĞLAR
Genel Sekreter

Üye
Dr. Buğra GÖKBE
Genel Sekreter
Yardımcısı

Üye
Utku ZİHAN
Ulaşım Daire Başkanı

Üye
Av. Ercan SONMEZ
Hukuk Müşaviri

Üye
Ali SALAÇ
İst. Emn. Müd. Tem.

Üye
Nurhan İNANLI
MSB 1. Ordu
Komutanlığı Tem.

Üye
M. Yaşar YILDIRIM
İl Jandarma
Komutanlığı Tem.

Üye
Kaan TEZEL
Şahit Güv. Marmara ve
Boğ. Bölge Kom. Tem.

Üye
Hakan YENİLMEZ
Karayolları 1. Bölge
Müdürlüğü Tem.

Üye
Engin ERAT
İst. Liman Başkanlığı
Tem.

Üye
Ercan UYER
DHMM Genel
Müdürlüğü Tem.

Üye
Necmettin ACAR
TCD 1. Bölge
Müdürlüğü Tem.

Üye
Serkan UÇEL
Ulş. Hızlı D. Gen. Müd.
Bölge Müd. Tem.

Üye
R. Süleyman ERTOĞ
Ariyapın Yönetim Gen.
Müd. Tem.

Üye
İsmail ÖZDEMİR
TCCD Tasımacılık
A.Ş. Tem.

Üye
Hüseyin AYDIN
MEB İl Millî Eğitim
Müdürlüğü Tem.

Üye
Halil KURULAY
Afet ve Sosyal
Hizmetler Bakanlığı
Tem.

Üye
Yalçın TÜRKÖĞLÜ
Çevre Şehircilik ve
İklim Değişikliği
Bakanlığı Tem.

Üye
Ercan AKAR
Afet ve Acil Durum
Yönetim Başkanlığı
Tem.

Üye
Alper BİLGİLİ
İETT İşl. Gen. Müdürü

Üye
Sinem DEDETAŞ
İst. Şehir Hatları Tur.
A.Ş. Gen. Müdürü

Üye
Canan ŞİMŞEK
Metro İstanbul A.Ş.
Gen. Müd. Tem.

Üye
Yunus BİLOĞLU
Fen İşleri Daire Bşk.
Tem.

Üye
Barış YILDIRIM
Ulaşım Koordinasyon
Müdürlüğü

Üye
Ömerhan KILIÇASLAN
Toplu Ulaşım
Hizmetleri Müdürü

Üye
Melika KIZILBOZ
Ulaştırma
Müdürlüğü

Üye
Eyyup AKSU
TŞOF Temsilcisi

Üye
Serkan ÇELİK
Başakşehir Belediyesi
Tem.


GNAY

.../.../2022

Ekrem İMAMOĞLU
İstanbul Büyükşehir Belediye Başkanı

ASLİ GİBİDİR

İSTANBUL-F21-c-12-d-4-b

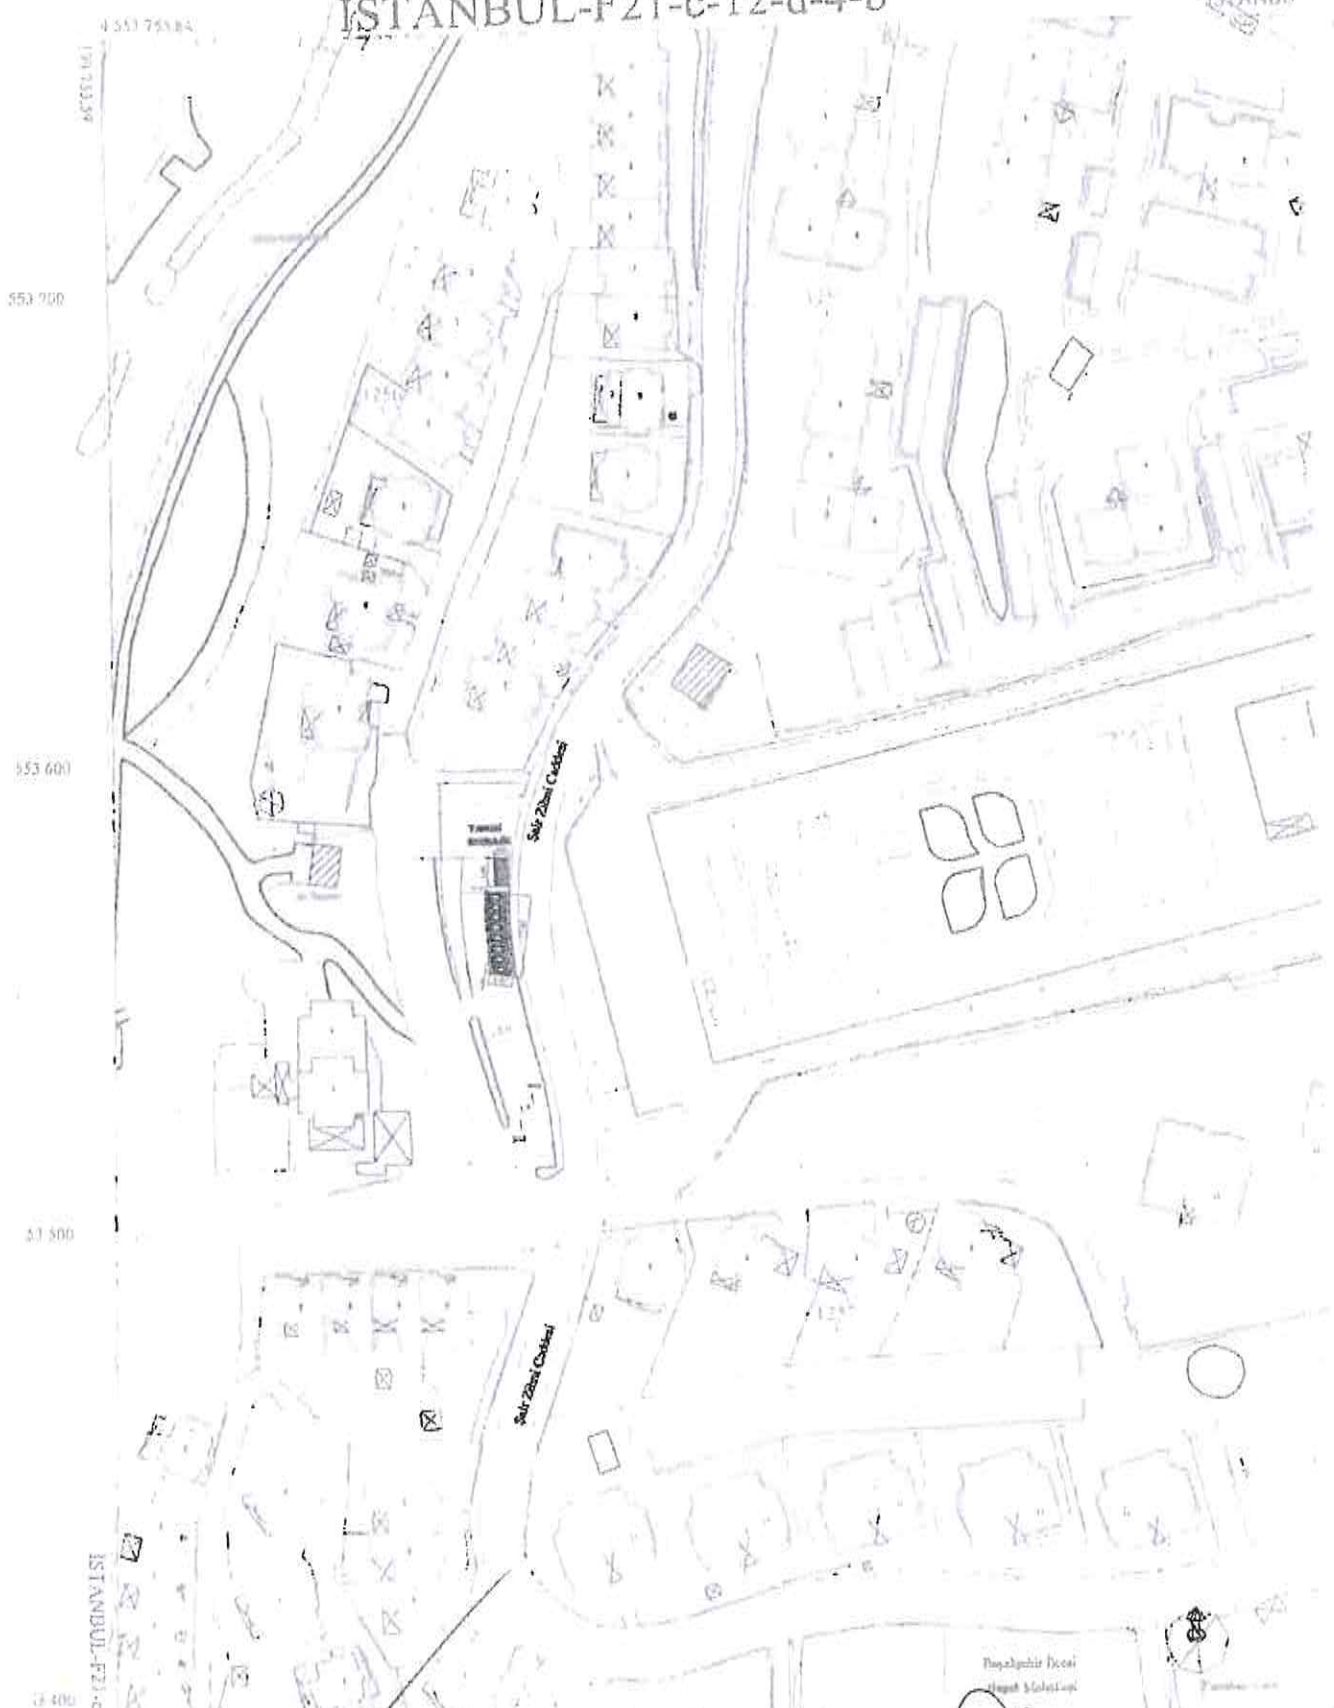

İSTANBUL-F21-c-12-d-4-b

ASLI GEBİDİR

Handwritten signatures and notes in black ink are present at the bottom of the page. The signatures are stylized and difficult to decipher. There are also some handwritten numbers and symbols scattered around the bottom right area.