

T.C.
İSTANBUL BÜYÜKŞEHİR BELEDİYE BAŞKANLIĞI
Ulaşım Dairesi Başkanlığı
Ulaşım Koordinasyon Şube Müdürlüğü

Sayı : E-99224469-210.99-2023.203961
Konu : Karar Dağıtım

İSTANBUL ESNAF VE SANATKARLAR ODALARI BİRLİĞİ	
Kayıt No.	856
Geldiği Tarih	06 Şubat 2023

KEP

DAĞITIM YERLERİNE

Ulaşım Koordinasyon Merkezi (UKOME)'nin "Pınarteppe Mahalle Yavuz Sultan Selim Bulvarı Köprü Sokak Büyükçekmece (1589 ID) Taksi Durak teklifi" hususunda aldığı 30.11.2022 tarihli ve 2022/12-20.F sayılı kararı yazımız ekinde gönderilmektedir.
Bilgi ve gereğini arz ve rica ederim.

Barış YILDIRIM
Şube Müdürü

Ek : UKOME Kararı ve Kroki

Dağıtım:
Gereği:
Toplu Ulaşım Hizmetleri Şube Müdürlüğüne

Bilgi:
Trafik Şube Müdürlüğüne
Halkla İlişkiler Şube Müdürlüğüne
Zabıta Dairesi Başkanlığına
İspark İstanbul Otopark İşletmeleri Ticaret Anonim
Şirketi Genel Müdürlüğüne
İstanbul Ulaşım Hizmetleri ve Araç Kiralama
Sanayi ve Ticaret Anonim Şirketi Genel
Müdürlüğüne
Büyükçekmece Belediye Başkanlığına
İstanbul İl Emniyet Müdürlüğüne
İstanbul Otomobilciler Esnaf Odasına
İstanbul Esnaf ve Sanatkarlar Odaları Birliği
Başkanlığına
İstanbul Minibüsçüler Esnaf Odasına
İstanbul İl Jandarma Komutanlığına

Bu belge, güvenli elektronik imza ile imzalanmıştır.

Belge Doğrulama Kodu : 8e33e355-2d80-448a-b01b-d1040ed153ee

Belge Doğrulama Adresi : <https://www.turkiye.gov.tr/ibb-ebys>

Osmaniye Mahallesi Çobançeşme Koşuyolu Bulvarı No: 5 Bakırköy İstanbul

Telefon No: 2124494665 Faks No: 2124494670

e-Posta: baran.mevlutoglu@ibb.gov.tr İnternet Adresi: <https://www.ibb.istanbul>

Keş Adresi: ibb@hs01.kep.tr

Bilgi için: Baran MEVLÜTOĞLU

Raportör

Telefon No: 4664



Sayı : Z-27936358.210.99/
Konu : Karar Dağıtım

...../...../2023

DAĞITIM YERLERİNE

Ulaşım Koordinasyon Merkezi (UKOME)'nin "Pınartepe Mahalle Yavuz Sultan Selim Bulvarı Köprü Sokak Büyükçekmece (1589 ID) Taksi Durak teklifi" hususunda aldığı 30.11.2022 tarihli ve 2022/12-20.F sayılı kararı yazımız ekinde gönderilmektedir.

Bilgi ve gereğini arz ve rica ederim.


Barış YILDIRIM
Ulaşım Koordinasyon Şube Müdürü

Ek: - UKOME Kararı ve Kroki

Dağıtım:

Gereği:

- Toplu Ulaşım Hizmetleri Müdürlüğü

Bilgi;

- İstanbul Valiliği/İl Emniyet Müdürlüğü
- İl Jandarma Komutanlığı
- Büyükçekmece Belediye Başkanlığı
- Zabıta Daire Başkanlığı
- Trafik Müdürlüğü
- Halkla İlişkiler Müdürlüğü
- İstanbul Ulaşım A.Ş
- İSPARK İstanbul Otopark İşletmeleri Tic. A.Ş.
- İstanbul Esnaf ve Sanatkarlar Odaları Birliği
- İstanbul Otomobilciler Esnaf Odası
- İstanbul Minibüsçüler Esnaf Odası

UKOME, İstanbul Büyükşehir Belediye Başkanlığı Genel Sekreter Sn. Can Akın ÇAĞLAR Başkanlığında 30.11.2022 gün ve saat 15:00'da gündemindeki konuları görüşmek üzere toplandı.

- İlgi: a) 26.10.2020 tarihli ve 1200404 sayılı Burhan GÜRKAN'ın dilekçesi.
b) 28.01.2022 tarihli ve 2022/1-22 sayılı Taksi Durak Yönergesi.
c) 04.11.2010 tarihli ve 2010/8-10-A.2 Sayılı UKOME Kararı.
ç) 14.02.2022 tarihli Alt Komisyon tutanağı.
d) Toplu Ulaşım Hizmetler Müdürlüğü'nün 28.11.2022 tarih ve 01823342 sayılı yazısı

TEKLİF: Pınartepe Mahalle Yavuz Sultan Selim Bulvarı Köprü Sokak Büyükçekmece (1589 ID) Taksi Durak Teklifi.

TOPLU ULAŞIM HİZMETLERİ MÜDÜRLÜĞÜ RAPORU:

İlgi (d) Toplu Ulaşım Hizmetleri Müdürlüğü yazısı ekli raporunda;

İlgi (a) yazıda Pınartepe Mahalle Yavuz Sultan Selim Bulvarı Köprü Sokak Büyükçekmece taksi durak yeri için gerekli düzenlemelerin yapılması istenmektedir.

İlgi (b) yönerge çerçevesinde müracaat usul ve esasları doğrultusunda kurum görüşlerine çıkılmıştır.

İlgi (b) yönerge çerçevesinde müracaat usul ve esaslarına uygun olarak taksi durağı için müracaatı yapılan, ilgili kurumlardan görüşleri sorulan ancak kurum görüşleri farklılık arz etmesi sebebi ile ilgi (c) UKOME kararına istinaden yapılan ilgi (ç) Alt Komisyonunda görüşülen ve uygun görülen (1589 ID) "Pınartepe Mahalle Yavuz Sultan Selim Bulvarı Köprü Sokak Büyükçekmece" adresinde ekli 1/500 vaziyet planında gösterilen alanın taksi durak yeri olarak düzenlenmesi uygun mütalaa edilmekte olup, konunun UKOME gündemine taşınması hususunu arz ederim.

UKOME'NİN KARARI: İlgi (d) Toplu Ulaşım Hizmetleri Müdürlüğü raporundaki değerlendirme doğrultusunda, "Pınartepe Mahalle Yavuz Sultan Selim Bulvarı Köprü Sokak Büyükçekmece/İstanbul (1589 ID)" adresinde ekli 1/500 vaziyet planında gösterilen alanda taksi durağı kurulması teklifinin oybirliği ile kabulüne karar verilmiştir.

Başkan
Can Akın ÇAĞLAR
Genel Sekreter

Üye
Dr. Burhan GÖKÇE
Genel Sekreter
Yardımcısı

Üye
Uluk ÇELİK
Ulaşım Daire Başkanı

Üye
Ay. Eren SÖNMEZ
Hukuk Müşaviri

Üye
Ali SARAC
İst. Emn. Müd. Tem.

Üye
Nüvit İNANLI
MSB 1. Ordu
Komutanlığı Tem.

Üye
M. Asar YILDIRIM
İ Jandarma
Komutanlığı Tem.

Üye
Kaan TEZEL
Sahil Gv. Marmara ve
Bog. Bölge Kom. Tem.

Üye
Hakan YENİLMEZ
Karayolları 1. Bölge
Müdürlüğü Tem.

Üye
Engin ERAT
İst. Liman Başkanlığı
Tem.

Üye
Ercan ÜZENCİ
DHMİ Genel
Müdürlüğü Tem.

Üye
Necmettin ACAR
TCDD 1. Bölge
Müdürlüğü Tem.

Üye
Serdar YÜCEL
Ulaş. Hizmetleri Daire Md.
1. Bölge Müd. Tem.

Üye
R. Süleyman ERDOĞAN
Alınan Yürütme Gen.
Müd. Tem.

Üye
İsmail ÖZDEMİR
TCDD Temsilcilik
A.Ş. Tem.

Üye
Müseyin AYDIN
MEB II Milli Eğitim
Müdürlüğü Tem.

Üye
Hale KURULAY
Aile ve Sosyal
Hizmetler Bakanlığı
Tem.

Üye
Yalçın T. KÖKTÜRK
Çevre, Şehircilik ve
İklim Değişikliği
Bakanlığı Tem.

Üye
Ercan ACAR
Afet ve Acil Durum
Yönetim Başkanlığı
Tem.

Üye
Alperen ÖZEL
T.C. İ.Ş. Gen. Müdürü

Üye
Sinem DEDETAŞ
İst. Şehir Hatları Tur.
A.Ş. Gen. Müdürü

Üye
Ozan SÖNMEZ
Metup İstanbul A.Ş.
Gen. Müd. Tem.

Üye
Yanus BİLOĞLU
Fen İşleri Daire Bşk.
Tem.

Üye
Barış YILDIRIM
Ulaşım Koordinasyon
Müdürü

Üye
Osman KILIÇ
Ulaşım Hizmetleri Müdürü

Üye
Mehmet HİROZ
Ulaşım Hizmetleri Müdürü

Üye
Eyüp AKSU
TSOE Temsilcisi

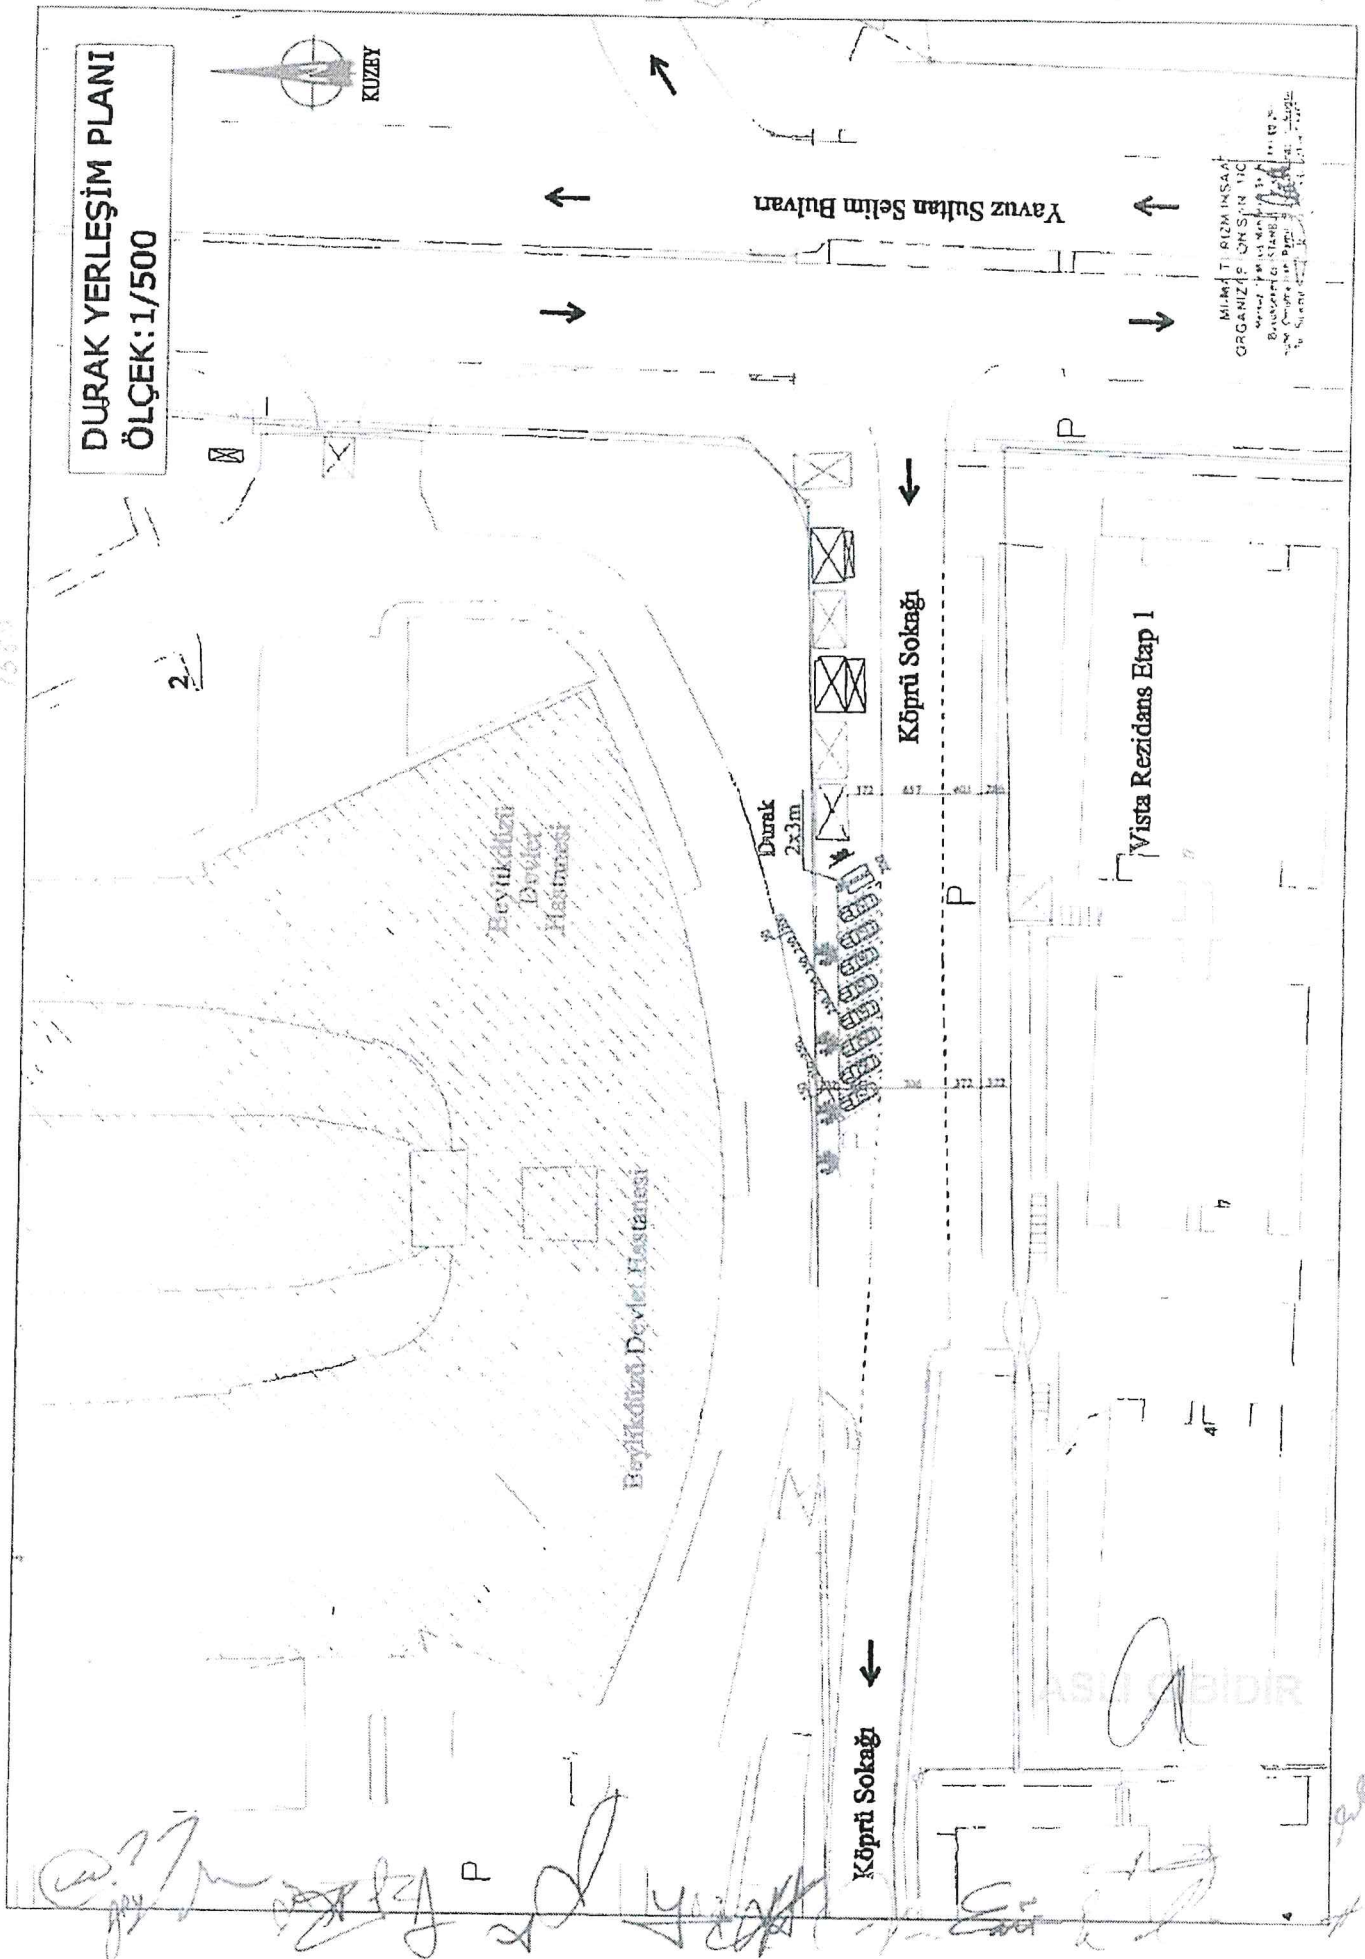
Üye
Büyükçekmece Belediyesi
Tem.
(Katılmadı)

ONAY

... / ... / 2022

Ekrem İMAMOĞLU

İstanbul Büyükşehir Belediye Başkanı



T.C.
İSTANBUL BÜYÜKŞEHİR BELEDİYE BAŞKANLIĞI
Ulaşım Dairesi Başkanlığı
Ulaşım Koordinasyon Şube Müdürlüğü

Sayı : E-99224469-210.99-2023.204686
Konu : Karar Dağıtımı

İSTANBUL ESNAF VE SANATKARLAR ODALARI BİRLİĞİ	
Kayıt No.	857
Geldiği Tarih	06 Şubat 2023

KEP

DAĞITIM YERLERİNE

Ulaşım Koordinasyon Merkezi (UKOME)'nin "Güzeltepe Mah. Fatih Sultan Bulvarı Alibeyköy Cep Otogarın Eyüp (1354 ID) Taksi Durak teklifi" hususunda aldığı 30.11.2022 tarihli ve 2022/12-20.1 sayılı kararı yazımız ekinde gönderilmektedir.

Bilgi ve gereğini arz ve rica ederim.

Barış YILDIRIM
Şube Müdürü

Ek : UKOME Kararı ve Kroki

Dağıtım:
Gereği:
Toplu Ulaşım Hizmetleri Şube Müdürlüğüne

Bilgi:
Trafik Şube Müdürlüğüne
Halkla İlişkiler Şube Müdürlüğüne
Zabıta Dairesi Başkanlığına
İspark İstanbul Otopark İşletmeleri Ticaret Anonim
Şirketi Genel Müdürlüğüne
İstanbul Ulaşım Hizmetleri ve Araç Kiralama
Sanayi ve Ticaret Anonim Şirketi Genel
Müdürlüğüne
Eyüpsultan Belediye Başkanlığına
İstanbul İl Emniyet Müdürlüğüne
İstanbul Otomobilciler Esnaf Odasına
İstanbul Esnaf ve Sanatkarlar Odaları Birliği
Başkanlığına
İstanbul Minibüsçüler Esnaf Odasına
İstanbul İl Jandarma Komutanlığına

Bu belge, güvenli elektronik imza ile imzalanmıştır

Belge Doğrulama Kodu : c5041ce0-bf0e-43a1-ae6e-1fa696b4ca0c

Belge Doğrulama Adresi : <https://www.turkiye.gov.tr/ibb-ebys>

Osmaniye Mahallesi Çobançeşme Koşuyolu Bulvarı No: 5 Bakırköy İstanbul

Telefon No: 2124494665 Faks No: 2124494670

e-Posta: baran.mevlutoglu@ibb.gov.tr İnternet Adresi: <https://www.ibb.istanbul>

Kep Adresi: ibb@hs01.kep.tr

Bilgi için: Baran MEVLÜTOĞLU

Raportör

Telefon No: 4664



Sayı : Z-27936358.210.99/
Konu : Karar Dağıtımı

...../...../2023



DAĞITIM YERLERİNE

Ulaşım Koordinasyon Merkezi (UKOME)'nin "Güzeltepe Mah. Fatih Sultan Bulvarı Alibeyköy Cep Otogarın Eyüp (1354 ID) Taksi Durak teklifi" hususunda aldığı 30.11.2022 tarihli ve 2022/12-20.1 sayılı kararı yazımız ekinde gönderilmektedir.

Bilgi ve gereğini arz ve rica ederim.


Barış YILDIRIM
Ulaşım Koordinasyon Şube Müdürü

Ek: - UKOME Kararı ve Kroki

Dağıtım:

Gereği:

- Toplu Ulaşım Hizmetleri Müdürlüğü

Bilgi;

- İstanbul Valiliği/İl Emniyet Müdürlüğü
- İl Jandarma Komutanlığı
- Eyüpsultan Belediye Başkanlığı
- Zabıta Daire Başkanlığı
- Trafik Müdürlüğü
- Halkla İlişkiler Müdürlüğü
- İstanbul Ulaşım A.Ş
- İSPARK İstanbul Otopark İşletmeleri Tic. A.Ş.
- İstanbul Esnaf ve Sanatkarlar Odaları Birliği
- İstanbul Otomobilciler Esnaf Odası
- İstanbul Minibüsçüler Esnaf Odası

UKOME, İstanbul Büyükşehir Belediye Başkanlığı Genel Sekreter Sn. Can Akın ÇAĞLAR Başkanlığında 30.11.2022 gün ve saat 15:00'da gündemindeki konuları görüşmek üzere toplandı.

- İlgi:** a) 18.11.2016 tarihli ve 1227753 sayılı İSPARK A.Ş.'nin dilekçesi.
b) 28.01.2022 tarihli ve 2022/1-22 sayılı Taksi Durak Yönergesi.
c) 04.11.2010 tarihli ve 2010/8-10-A.2 Sayılı UKOME Kararı.
ç) 14.02.2022 tarihli Alt Komisyon tutanağı.
d) Toplu Ulaşım Hizmetler Müdürlüğü'nün 28.11.2022 tarih ve 01823342 sayılı yazısı

TEKLİF: Güzeltepe Mah. Fatih Sultan Bulvarı Alibeyköy Cep Otogarı Eyüp (1354 ID) Taksi Durak Teklifi

TOPLU ULAŞIM HİZMETLERİ MÜDÜRLÜĞÜ RAPORU:

İlgi (d) Toplu Ulaşım Hizmetleri Müdürlüğü yazısı ekli raporunda;

İlgi (a) yazıda Güzeltepe Mah. Fatih Sultan Bulvarı Alibeyköy Cep Otogarı Eyüp taksi durak yeri için gerekli düzenlemelerin yapılması istenmektedir.

İlgi (b) yönerge çerçevesinde müracaat usul ve esasları doğrultusunda kurum görüşlerine çıkmıştır.

İlgi (b) yönerge çerçevesinde müracaat usul ve esaslarına uygun olarak taksi durağı için müracaatı yapılan, ilgili kurumlardan görüşleri sorulan ancak kurum görüşleri farklılık arz etmesi sebebi ile ilgi (c) UKOME kararına istinaden yapılan ilgi (ç) Alt Komisyonunda görüşülen ve uygun görülen (1354 ID) "Güzeltepe Mah. Fatih Sultan Bulvarı Alibeyköy Cep Otogarı Eyüp" adresinde ekli 1/500 vaziyet planında gösterilen alanın **UMUMA AÇIK taksi durak yeri olarak düzenlenmesi uygun mütalaa edilmekte olup, konunun UKOME gündemine taşınması hususunu arz ederim**

UKOME'NİN KARARI: İlgi (d) Toplu Ulaşım Hizmetleri Müdürlüğü raporundaki değerlendirme doğrultusunda, "Güzeltepe Mah. Fatih Sultan Bulvarı Alibeyköy Cep Otogarı Eyüp/İstanbul (1354 ID)" adresinde ekli 1/500 vaziyet planında gösterilen alanda **UMUMA AÇIK** taksi durağı kurulması teklifinin oybirliği ile kabulüne karar verilmiştir.

Başkan
Can Akın ÇAĞLAR
Genel Sekreter

Üye
Dr. Bülent GÖKÇE
Genel Sekreter
Yardımcısı

Üye
Uludağ ÇİFTAN
Ulaştırma Daire Başkanı

Üye
Ali Erkin SÖNMEZ
Hukuk Müşaviri

Üye
Ali SARAC
İst. Emn. Müd. Tem.

Üye
Nevit İNANLI
MSB 1. Ordü
Komutanlığı Tem.

Üye
M. Yasar YILDIRIM
İl Jandarma
Komutanlığı Tem.

Üye
Sami TEZEL
Sahil Güven. Marmara ve
Bog. Bölge Kom. Tem.

Üye
Hakan YENİLMEZ
Karayolları 1. Bölge
Müdürlüğü Tem.

Üye
Engin ERAT
İst. Liman Başkanlığı
Tem.

Üye
Ercan ÖVENC
DHMİ İlçe
Müdürlüğü Tem.

Üye
Necmettin ACAR
TCDD 1. Bölge
Müdürlüğü Tem.

Üye
Serdar YÜCEL
U.S. Hız. Dev. Md.
Bölge Md. Tem.

Üye
R. Süleyman ERTOK
Alfama Yatırımlar Gen.
Müd. Tem.

Üye
İsmail ÖZDEMİR
TCDD Taşımacılık
A.Ş. Tem.

Üye
Hüseyin AYDIN
MEB İl Millî Eğitim
Müdürlüğü Tem.

Üye
Halil KURULAY
Aile ve Sosyal
Hizmetler Bakanlığı
Tem.

Üye
Yalçın TÜRKÜOĞLU
Çevre Şehircilik ve
İklim Değişikliği
Bakanlığı Tem.

Üye
Ercan AKAR
Afet ve Acil Durum
Yönetim Başkanlığı
Tem.

Üye
Alper BİLGİLİ
İETT İşl. Gen. Müdürü

Üye
Sineem DEDETAŞ
İst. Şehir Halları Tur.
A.Ş. Gen. Müdürü

Üye
Cezhan ŞENOL
Metro İstanbul A.Ş.
Gen. Müd. Tem.

Üye
Yunus BİLOĞLU
Fed. İşleri Daire Bşk.
Tem.

Üye
Barış YILDIRIM
Ulaştırma Koordinasyon
Müdürü

Üye
Osman KILIÇ
Ulaştırma
Hizmetleri Müdürü

Üye
Melika ÖZKOZ
Ulaştırma Hizmetleri
Müdürü

Üye
Ayhan AKSU
Eyüp Aksu
SOF Temsilcisi

Üye
Eyüpsultan Belediyesi
Tem.
(Katılmadı)

ONAY

... / ... / 2022
Ekrem İMAMOĞLU
İstanbul Büyükşehir Belediye Başkanı

C. J. L. 255
S. ZEITTEPE
ATM SULTAN BUL
A İRE KÖY ÇEPO ÇSAR
TAKS TURAK PRG

ISPAK

24.93
5.11.51

42.22

T. S.

18.18

ASLİ GİBİDİR
Kİ GİBİDİR

[Handwritten signatures and notes at the bottom of the page]

T.C.
İSTANBUL BÜYÜKŞEHİR BELEDİYE BAŞKANLIĞI
Ulaşım Dairesi Başkanlığı
Ulaşım Koordinasyon Şube Müdürlüğü

Sayı : E-99224469-210.99-2023.204156
Konu : Karar Dağıtım

İSTANBUL ESNAF VE SANATKARLAR ODALARI BİRLİĞİ	
Kayıt No.	858
Geldiği Tarih	06 Şubat 2023

KEP

DAĞITIM YERLERİNE

Ulaşım Koordinasyon Merkezi (UKOME)'nin "Cevizli D-100 Güney Yan Yol Cadde (Kuriş Kule Yanı) Kartal (1394 ID) Taksi Durak teklifi" hususunda aldığı 30.11.2022 tarihli ve 2022/12-20.J sayılı kararı yazımız ekinde gönderilmektedir.

Bilgi ve gereğini arz ve rica ederim.

Barış YILDIRIM
Şube Müdürü

Ek : UKOME Kararı ve Kroki

Dağıtım:

Gereği:

Toplu Ulaşım Hizmetleri Şube Müdürlüğüne

Bilgi:

İspark İstanbul Otopark İşletmeleri Ticaret Anonim
Şirketi Genel Müdürlüğüne
İstanbul Ulaşım Hizmetleri ve Araç Kiralama
Sanayi ve Ticaret Anonim Şirketi Genel
Müdürlüğüne
Kartal Belediye Başkanlığına
İstanbul İl Emniyet Müdürlüğüne
İstanbul Otomobilciler Esnaf Odasına
İstanbul Esnaf ve Sanatkarlar Odaları Birliği
Başkanlığına
İstanbul Minibüsçüler Esnaf Odasına
İstanbul İl Jandarma Komutanlığına
Trafik Şube Müdürlüğüne
Halkla İlişkiler Şube Müdürlüğüne
Zabıta Dairesi Başkanlığına

Bu belge, güvenli elektronik imza ile imzalanmıştır.

Belge Doğrulama Kodu : c1c7f452-6594-45a3-9a19-7b515cc2019a

Belge Doğrulama Adresi : <https://www.turkiye.gov.tr/ibb-ebys>

Osmaniye Mahallesi Çobançeşme Koşuyolu Bulvarı No: 5 Bakırköy İstanbul

Telefon No: 2124494665 Faks No: 2124494670

e-Posta: baran.mevlutoglu@ibb.gov.tr İnternet Adresi: <https://www.ibb.istanbul>

Kep Adresi: ibb@hs01.kep.tr

Bilgi için: Baran MEVLÜTOĞLU

Raportör

Telefon No: 4664



Sayı : Z-27936358.210.99/
Konu : Karar Dağıtımı

...../...../2023

DAĞITIM YERLERİNE

Ulaşım Koordinasyon Merkezi (UKOME)'nin "Cevizli D-100 Güney Yan Yol Cadde (Kuriş Kule Yanı) Kartal (1394 ID) Taksi Durak teklifi" hususunda aldığı 30.11.2022 tarihli ve 2022/12-20.J sayılı kararı yazımız ekinde gönderilmektedir.

Bilgi ve gereğini arz ve rica ederim.


Barış YILDIRIM
Ulaşım Koordinasyon Şube Müdürü

Ek: - UKOME Kararı ve Kroki

Dağıtım:

Gereği:

- Toplu Ulaşım Hizmetleri Müdürlüğü

Bilgi;

- İstanbul Valiliği/İl Emniyet Müdürlüğü
- İl Jandarma Komutanlığı
- Kartal Belediye Başkanlığı
- Zabıta Daire Başkanlığı
- Trafik Müdürlüğü
- Halkla İlişkiler Müdürlüğü
- İstanbul Ulaşım A.Ş
- İSPARK İstanbul Otopark İşletmeleri Tic. A.Ş.
- İstanbul Esnaf ve Sanatkarlar Odaları Birliği
- İstanbul Otomobilciler Esnaf Odası
- İstanbul Minibüsçüler Esnaf Odası

UKOME, İstanbul Büyükşehir Belediye Başkanlığı Genel Sekreter Sn. Can Akın ÇAĞLAR Başkanlığında 30.11.2022 gün ve saat 15:00'da gündemindeki konuları görüşmek üzere toplandı.

- İlgi:** a) 16.06.2017 tarihli ve 679078 sayılı Osman CIVAK'ın dilekçesi.
b) 28.01.2022 tarihli ve 2022/1-22 sayılı Taksi Durak Yönergesi.
c) 04.11.2010 tarihli ve 2010/8-10-A.2 Sayılı UKOME Kararı.
ç) 14.02.2022 tarihli Alt Komisyon tutanağı.
d) Toplu Ulaşım Hizmetler Müdürlüğü'nün 28.11.2022 tarih ve 01823342 sayılı yazısı

TEKLİF: Cevizli D-100 Güney Yan Yol Cadde (Kuriş Kule Yanı) Kartal (1394 ID) Taksi Durak Teklifi

TOPLU ULAŞIM HİZMETLERİ MÜDÜRLÜĞÜ RAPORU:

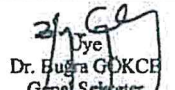
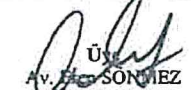
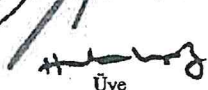
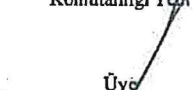
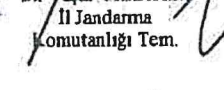
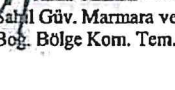
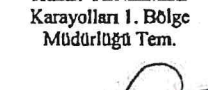
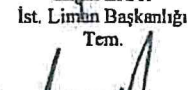
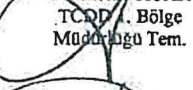
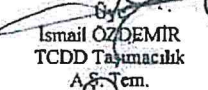
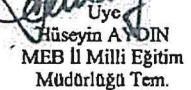
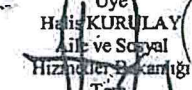
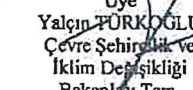
İlgi (d) Toplu Ulaşım Hizmetleri Müdürlüğü yazısı ekli raporunda;

İlgi (a) yazıda Cevizli D-100 Güney Yan Yol Cadde (Kuriş Kule Yanı) Kartal taksi durak yeri için gerekli düzenlemelerin yapılması istenmektedir.

İlgi (b) yönerge çerçevesinde müracaat usul ve esasları doğrultusunda kurum görüşlerine çıkılmıştır.

İlgi (b) yönerge çerçevesinde müracaat usul ve esaslarına uygun olarak taksi durağı için müracaatı yapılan, ilgili kurumlardan görüşleri sorulan ancak kurum görüşleri farklılık arz etmesi sebebi ile ilgi (c) UKOME kararına istinaden yapılan ilgi (ç) Alt Komisyonunda görüşülen ve uygun görülen (1394 ID) "Cevizli D-100 Güney Yan Yol Cadde (Kuriş Kule Yanı) Kartal" adresinde ekli 1/500 vaziyet planında gösterilen alanın taksi durak yeri olarak düzenlenmesi uygun mütalaa edilmekte olup, konunun UKOME gündemine taşınması hususunu arz ederim.

UKOME'NİN KARARI: İlgi (d) Toplu Ulaşım Hizmetleri Müdürlüğü raporundaki değerlendirme doğrultusunda, "Cevizli D-100 Güney Yan Yol Cadde (Kuriş Kule Yanı) Kartal/İstanbul (1394 ID)" adresinde ekli 1/500 vaziyet planında gösterilen alanda taksi durağı kurulması teklifinin oybirliği ile kabulüne karar verilmiştir.

 Başkan Can Akın ÇAĞLAR Genel Sekreter	 Üye Dr. Ebuğra GÖKÇE Genel Sekreter Yardımcısı	 Üye Utku ÇELİK Ulaşım Daire Başkanı	 Üye Av. Ercan SÖNMEZ Hukuk Müşaviri	 Üye Ömer AİPSARAC İst. Emn. Müd. Tem.	 Üye Nuri HANCI MSB 1. Ordu Komutanlığı Tem.
 Üye M. Yaşar YILDIRIM İl Jandarma Komutanlığı Tem.	 Üye Y. Tezel Sahil Gv. Marmara ve Boğ. Bölge Kom. Tem.	 Üye Hakan YENİLMEZ Karayolları 1. Bölge Müdürlüğü Tem.	 Üye Engin ERAT İst. Liman Başkanlığı Tem.	 Üye Ercan UYSAL DHİP Genel Müdürlüğü Tem.	 Üye Necmettin ACAR TCDD 1. Bölge Müdürlüğü Tem.
 Üye Serdar YÜCEL Ulaştırma, Denizcilik ve Maliye Bölge Müd. Tem.	 Üye R. Süleyman ERTOK Altyapı Yatırımları Gen. Müd. Tem.	 Üye İsmail ÖZDEMİR TCDD Taahhütlü A.Ş. Tem.	 Üye Hüseyin AYDIN MEB İl Millî Eğitim Müdürlüğü Tem.	 Üye Halis KURULAY Aile ve Sosyal Hizmetler Bakanlığı Tem.	 Üye Yalçın TÜRKDOĞLU Çevre Şehircilik ve İklim Bakanlığı Tem.
 Üye Ercan AKAR Afet ve Acil Durum Yönetim Başkanlığı Tem.	 Üye R. Bilgili İETT İşl. Gen. Müdürü	 Üye Sinan DEDETAŞ İst. Şehir Hatları Tur. A.Ş. Gen. Müdürü	 Üye Ozhan SENGÜL Metro İstanbul A.Ş. Gen. Müd. Tem.	 Üye Yunus BİLOĞLU Fen İşleri Daire Bşk. Tem.	 Üye Barış YILDIRIM Ulaştırma Koordinasyon Müdürü
 Üye Osman KILIÇASLAN Ulaştırma Hizmetleri Müdürü	 Üye M. Doro Ulaştırma Hizmetleri Müdürü	 Üye Eyup AKSU İSOF Temsilcisi	 Üye Kartal Belediyesi Tem. (Katılmadı)		

ONAY

... / ... / 2022

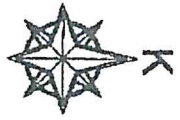
Ekrem İMAMOĞLU
İstanbul Büyükşehir Belediye Başkanı

ASLI GİBİDİR

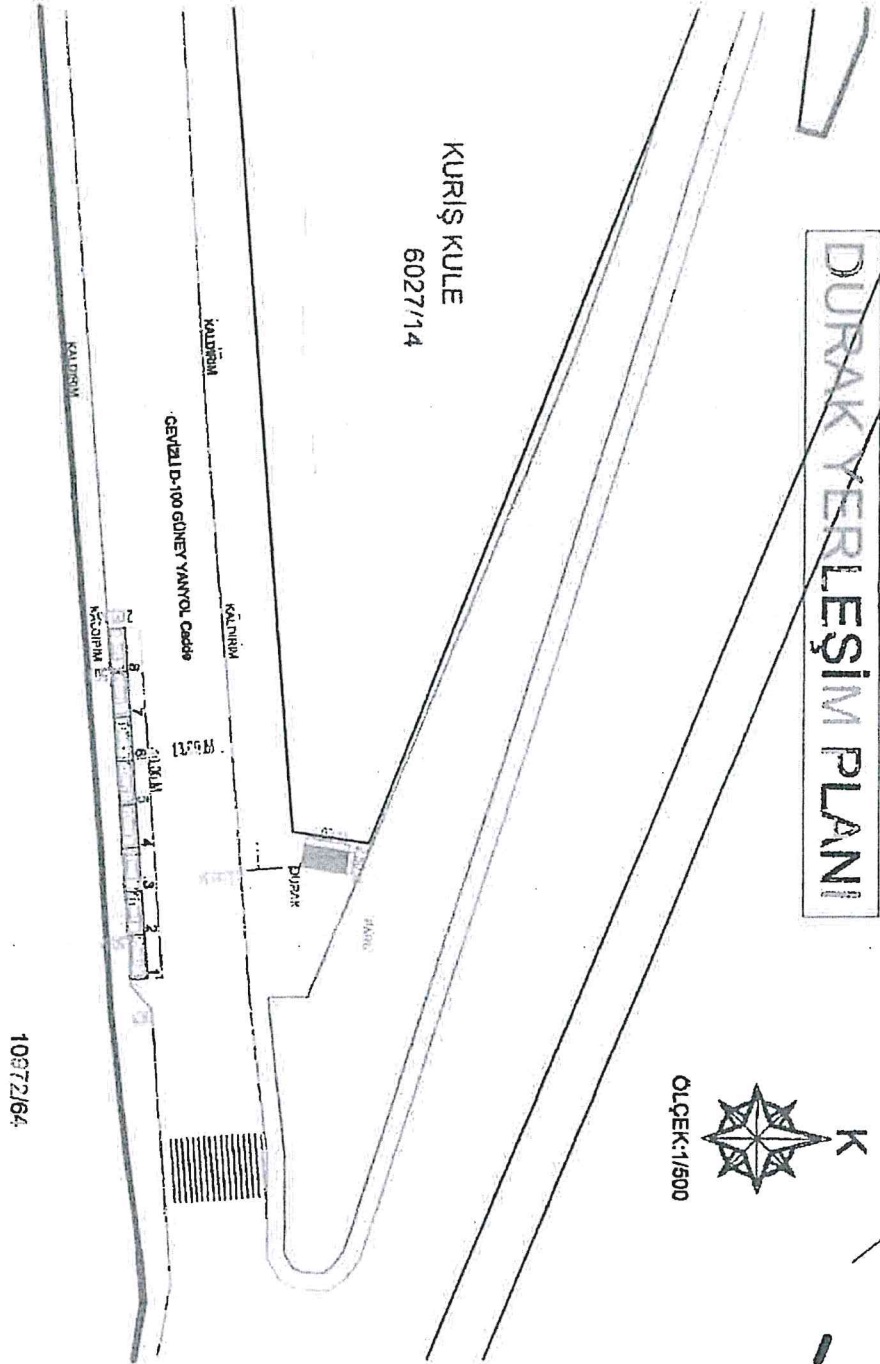
1894

DURAK YERLEŞİM PLANI

ÖLÇEK: 1/500



ASLİ GİBİDİR

KURİŞ KULE
6027/14

10972/64

M. NAROL, M. YETESİ

K/RE9

SEHAHA ŞAKIR KADIN DOĞUM HASTANESİ

Baro Tescil : 34-8308
Oda Sicil : 22745
Dip No: 86

10972/209

10972/209 712 00-11331

T.C.
İSTANBUL BÜYÜKŞEHİR BELEDİYE BAŞKANLIĞI
Ulaşım Dairesi Başkanlığı
Ulaşım Koordinasyon Şube Müdürlüğü

Sayı : E-99224469-210.99-2023.204219
Konu : Karar Dağıtımı

İSTANBUL ESNAF VE SANATKARLAR ODALARI BİRLİĞİ	
Kayıt No.	859
Geldiği Tarih	06 Şubat 2023

KEP

DAĞITIM YERLERİNE

Ulaşım Koordinasyon Merkezi (UKOME)'nin "Cennet Mahalle Fevzi Çakmak Cadde No:74 Küçükçekmece (1285 ID) Taksi Durak teklifi" hususunda aldığı 30.11.2022 tarihli ve 2022/12-20.K sayılı kararı yazımız ekinde gönderilmektedir.

Bilgi ve gereğini arz ve rica ederim.

Barış YILDIRIM
Şube Müdürü

Ek : UKOME Kararı ve Kroki

Dağıtım:

Gereği:

Toplu Ulaşım Hizmetleri Şube Müdürlüğüne

Bilgi:

Trafik Şube Müdürlüğüne

Halkla İlişkiler Şube Müdürlüğüne

Zabıta Dairesi Başkanlığına

İspark İstanbul Otopark İşletmeleri Ticaret Anonim
Şirketi Genel Müdürlüğüne

İstanbul Ulaşım Hizmetleri ve Araç Kiralama

Sanayi ve Ticaret Anonim Şirketi Genel
Müdürlüğüne

Küçükçekmece Belediye Başkanlığına

İstanbul İl Emniyet Müdürlüğüne

İstanbul Otomobilciler Esnaf Odasına

İstanbul Esnaf ve Sanatkarlar Odaları Birliği
Başkanlığına

İstanbul Minibüsçüler Esnaf Odasına

İstanbul İl Jandarma Komutanlığına

Bu belge, güvenli elektronik imza ile imzalanmıştır.

Belge Doğrulama Kodu : d5452767-5511-4496-80cd-30c4c481bc0e

Belge Doğrulama Adresi : <https://www.turkiye.gov.tr/ibb-ebys>

Osmaniye Mahallesi Çobançeşme Koşuyolu Bulvarı No: 5 Bakırköy İstanbul

Telefon No: 2124494665 Faks No: 2124494670

e-Posta: baran.mevlutoglu@ibb.gov.tr İnternet Adresi: <https://www.ibb.istanbul>

Kep Adresi: ibb@hs01.kep.tr

Bilgi için: Baran MEVLÜTOĞLU

Raportör

Telefon No: 4664



Sayı : Z-27936358.210.99/
Konu : Karar Dağıtım

...../...../2023

DAĞITIM YERLERİNE

Ulaşım Koordinasyon Merkezi (UKOME)'nin "Cennet Mahalle Fevzi Çakmak Cadde No:74 Küçükçekmece (1285 ID) Taksi Durak teklifi" hususunda aldığı 30.11.2022 tarihli ve 2022/12-20.K sayılı kararı yazımız ekinde gönderilmektedir.

Bilgi ve gereğini arz ve rica ederim.


Barış YILDIRIM.
Ulaşım Koordinasyon Şube Müdürü

Ek: - UKOME Kararı ve Kroki

Dağıtım:

Gereği:

- Toplu Ulaşım Hizmetleri Müdürlüğü

Bilgi;

- İstanbul Valiliği/İl Emniyet Müdürlüğü
- İl Jandarma Komutanlığı
- Küçükçekmece Belediye Başkanlığı
- Zabıta Daire Başkanlığı
- Trafik Müdürlüğü
- Halkla İlişkiler Müdürlüğü
- İstanbul Ulaşım A.Ş.
- İSPARK İstanbul Otopark İşletmeleri Tic. A.Ş.
- İstanbul Esnaf ve Sanatkarlar Odaları Birliği
- İstanbul Otomobilciler Esnaf Odası
- İstanbul Minibüsçüler Esnaf Odası

UKOME, İstanbul Büyükşehir Belediye Başkanlığı Genel Sekreter Sn. Can Akın ÇAĞLAR Başkanlığında 30.11.2022 gün ve saat 15:00'da gündemindeki konuları görüşmek üzere toplandı.

- İlgi:** a) 07.07.2015 tarihli ve 746553 sayılı İbrahim AYDEĞER'in dilekçesi.
b) 28.01.2022 tarihli ve 2022/1-22 sayılı Taksi Durak Yönergesi.
c) 04.11.2010 tarihli ve 2010/8-10-A.2 Sayılı UKOME Kararı.
ç) 14.02.2022 tarihli Alt Komisyon tutanağı.
d) Toplu Ulaşım Hizmetler Müdürlüğü'nün 28.11.2022 tarih ve 01823342 sayılı yazısı

TEKLİF: Cennet Mahalle Fevzi Çakmak Cadde No:74 Küçükçekmece (1285 ID) Taksi Durak Teklifi

TOPLU ULAŞIM HİZMETLERİ MÜDÜRLÜĞÜ RAPORU:

İlgi (d) Toplu Ulaşım Hizmetleri Müdürlüğü yazısı ekli raporunda;

İlgi (a) yazıda Cennet Mah. Fevzi Çakmak Cad. No:74 Küçükçekmece taksi durak yeri için gerekli düzenlemelerin yapılması istenmektedir.

İlgi (b) yönerge çerçevesinde müracaat usul ve esasları doğrultusunda kurum görüşlerine çıkılmıştır.

İlgi (b) yönerge çerçevesinde müracaat usul ve esaslarına uygun olarak taksi durağı için müracaatı yapılan, ilgili kurumlardan görüşleri sorulan ancak kurum görüşleri farklılık arz etmesi sebebi ile ilgi (c) UKOME kararına istinaden yapılan ilgi (ç) Alt Komisyon görüşülen ve uygun görülen (1285 ID) "Cennet Mahalle Fevzi Çakmak Cadde No:74 Küçükçekmece" adresinde ekli 1/500 vaziyet planında gösterilen alanın taksi durak yeri olarak düzenlenmesi uygun mütalaa edilmekte olup, konunun UKOME gündemine taşınması hususunu arz ederim.

UKOME'NİN KARARI: İlgi (d) Toplu Ulaşım Hizmetleri Müdürlüğü raporundaki değerlendirme doğrultusunda, "Cennet Mahalle Fevzi Çakmak Cadde No:74 Küçükçekmece/İstanbul (1285 ID)" adresinde ekli 1/500 vaziyet planında gösterilen alanda taksi durağı kurulması teklifinin oybirliği ile kabulüne karar verilmiştir.

Başkan
Can Akın ÇAĞLAR
Genel Sekreter

Üye
Dr. Bülge GÖKCE
Genel Sekreter
Yardımcısı

Üye
Utku GÜHAN
Ulaşım Daire Başkanı

Üye
Aytaç SÖNMEZ
1.Hukuk Müşaviri

Üye
Ali SARAC
İst. Emn. Müd. Tem.

Üye
Nevin İYİNLİ
MSB 1. Ordu
Komutanlığı Tem.

Üye
M. Yaşar YILDIRIM
II Jandarma
Komutanlığı Tem.

Üye
Alihan TEZEL
Sahil Güven. Marmara ve
Bog. Bölge Kom. Tem.

Üye
Hakan YENİLMEZ
Karayolları 1. Bölge
Müdürü Tem.

Üye
Eniş ERAT
İst. Liman Başkanlığı
Tem.

Üye
Ercan ÖVENC
DHMİ Tem.
Müdürü Tem.

Üye
Necmettin ACAR
TCDD 1. Bölge
Müdürü Tem.

Üye
Serdar ÜCEL
Ula. Hızır D. G. Md.
1. Bölge Müd. Tem.

Üye
R. Süleyman ERKOC
Atıyap. Y. H. Gen.
Müd. Tem.

Üye
İsmail ÖZDEMİR
TCDD Taşımacılık
A.Ş. Tem.

Üye
Güseyin AYDIN
MEB II Milli Eğitim
Müdürü Tem.

Üye
Halis KURULAY
Aile ve Sosyal
Hizmetler Bakanlığı
Tem.

Üye
Yalçın TÜRKÖĞLU
Çevre Şehircilik ve
İklim Bakanlığı
Bakanlığı Tem.

Üye
Ercan AKAR
Afet ve Acil Durum
Yönetim Başkanlığı
Tem.

Üye
Ali BİLGİLİ
İst. İsl. Gen. Müdürü

Üye
Sinem DEDETAS
İst. Şehir Hatları Tur.
A.Ş. Gen. Müdürü

Üye
Orhan ŞENOL
Metra İstanbul A.Ş.
Gen. Müd. Tem.

Üye
Yunus BİLOĞLU
Fen İşleri Daire Bşk.
Tem.

Üye
Bariş YILDIRIM
Ulaşım Koordinasyon
Müdürü

Üye
Osman ÇAĞLAN
Toplu Ulaşım
Hizmetleri Müdürü

Üye
Mehmet HOROZ
Ulaşım Koordinasyon
Müdürü

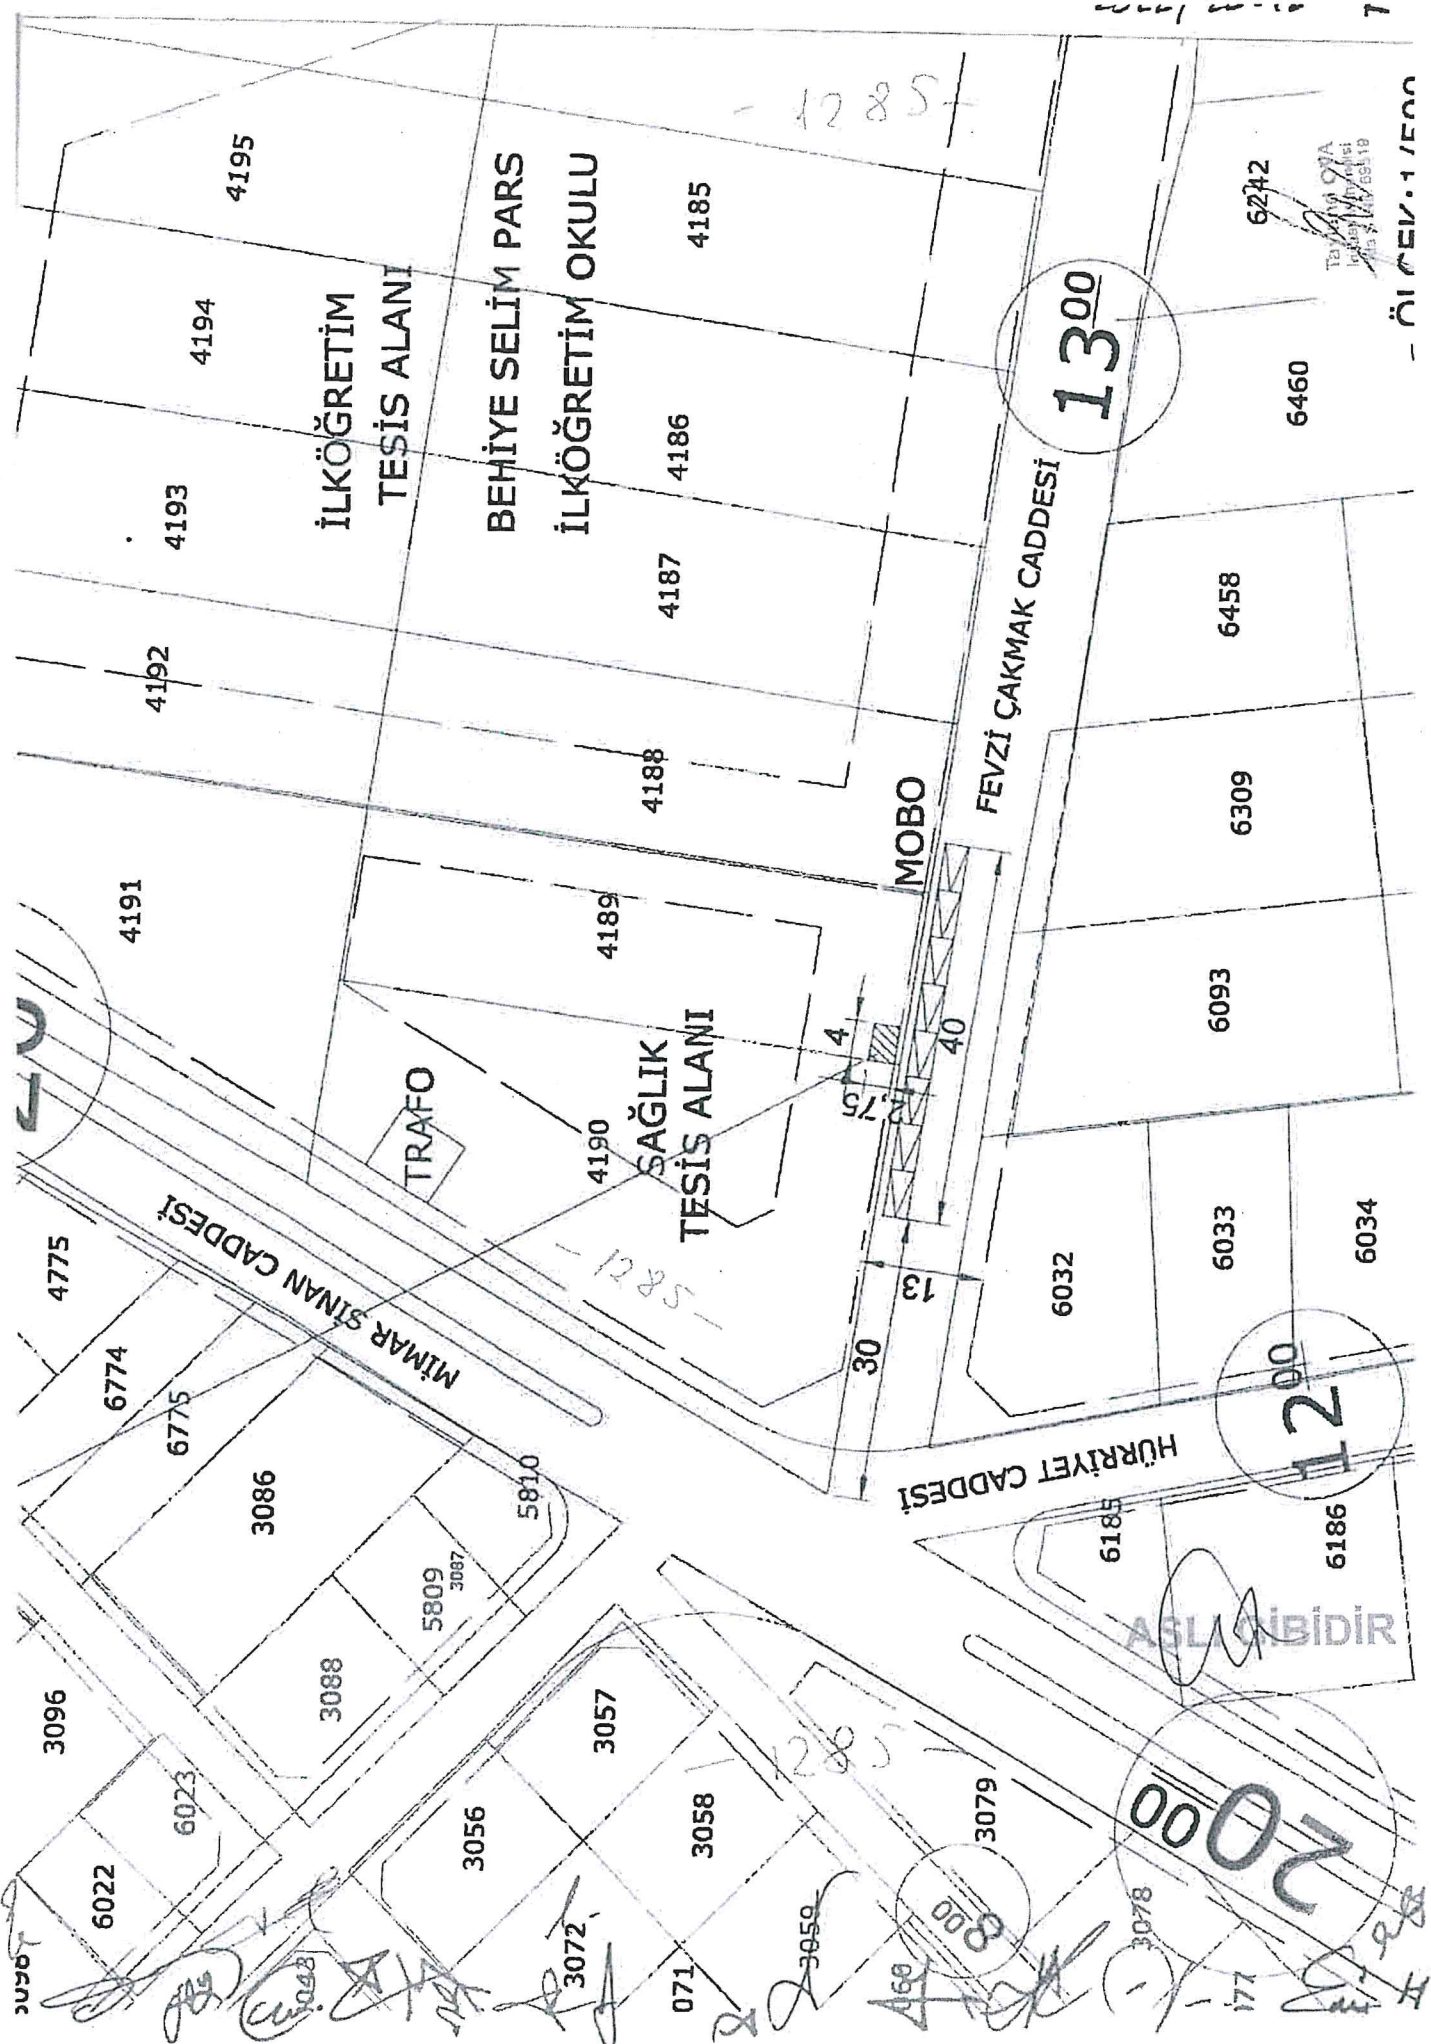
Üye
Eyyup AKSU
İSOE Temsilçisi

Üye
Küçükçekmece Belediyesi
Tem.
(Katılmadı)

ONAY

... / ... / 2022

Ekrem İMAMOĞLU
İstanbul Büyükşehir Belediye Başkanı



ÖLÇE: 1/500

T.C.
İSTANBUL BÜYÜKŞEHİR BELEDİYE BAŞKANLIĞI
Ulaşım Dairesi Başkanlığı
Ulaşım Koordinasyon Şube Müdürlüğü

Sayı : E-99224469-210.99-2023.204498
Konu : Karar Dağıtımı

İSTANBUL ESNAF VE SANATKARLAR ODALARI BİRLİĞİ	
Kayıt No.	860
Geldiği Tarih	06 Şubat 2023

KEP

DAĞITIM YERLERİNE

Ulaşım Koordinasyon Merkezi (UKOME)'nin "İnönü Mahalle Hakan Cadde No:28 Küçükçekmece (1228 ID) Taksi Durak teklifi" hususunda aldığı 30.11.2022 tarihli ve 2022/12-20.L sayılı kararı yazımız ekinde gönderilmektedir.

Bilgi ve gereğini arz ve rica ederim.

Barış YILDIRIM
Şube Müdürü

Ek : UKOME Kararı ve Kroki

Dağıtım:

Gereği:

Toplu Ulaşım Hizmetleri Şube Müdürlüğüne

Bilgi:

Trafik Şube Müdürlüğüne
Halkla İlişkiler Şube Müdürlüğüne
Zabıta Dairesi Başkanlığına
İspark İstanbul Otopark İşletmeleri Ticaret Anonim
Şirketi Genel Müdürlüğüne
İstanbul Ulaşım Hizmetleri ve Araç Kiralama
Sanayi ve Ticaret Anonim Şirketi Genel
Müdürlüğüne
Küçükçekmece Belediye Başkanlığına
İstanbul İl Emniyet Müdürlüğüne
İstanbul Otomobilciler Esnaf Odasına
İstanbul Esnaf ve Sanatkarlar Odaları Birliği
Başkanlığına
İstanbul Minibüsçüler Esnaf Odasına
İstanbul İl Jandarma Komutanlığına

Bu belge, güvenli elektronik imza ile imzalanmıştır.

Belge Doğrulama Kodu : 4e60fe77-1b6d-4081-ba12-15b586e98b2b

Belge Doğrulama Adresi : <https://www.turkiye.gov.tr/ibb-ebys>

Osmaniye Mahallesi Çobançeşme Koşuyolu Bulvarı No: 5 Bakırköy İstanbul

Telefon No: 2124494665 Faks No: 2124494670

e-Posta: baran.mevlutoglu@ibb.gov.tr İnternet Adresi: <https://www.ibb.istanbul>

Kep Adresi: ibb@hs01.kep.tr

Bilgi için: Baran MEVLÜTOĞLU

Raportör

Telefon No: 4664





T.C.
İSTANBUL BÜYÜKŞEHİR BELEDİYE BAŞKANLIĞI
Ulaşım Dairesi Başkanlığı
Ulaşım Koordinasyon Şube Müdürlüğü

Sayı : Z-27936358.210.99/
Konu : Karar Dağıtım

...../...../2023

DAĞITIM YERLERİNE

Ulaşım Koordinasyon Merkezi (UKOME)'nin "İnönü Mahalle Hakan Cadde No:28 Küçükçekmece (1228 ID) Taksi Durak teklifi" hususunda aldığı 30.11.2022 tarihli ve 2022/12-20.L sayılı kararı yazımız ekinde gönderilmektedir.

Bilgi ve gereğini arz ve rica ederim.


Barış YILDIRIM
Ulaşım Koordinasyon Şube Müdürü

Ek: - UKOME Kararı ve Kroki

Dağıtım:

Gereği:

- Toplu Ulaşım Hizmetleri Müdürlüğü

Bilgi;

- İstanbul Valiliği/İl Emniyet Müdürlüğü
- İl Jandarma Komutanlığı
- Küçükçekmece Belediye Başkanlığı
- Zabıta Daire Başkanlığı
- Trafik Müdürlüğü
- Halkla İlişkiler Müdürlüğü
- İstanbul Ulaşım A.Ş
- İSPARK İstanbul Otopark İşletmeleri Tic. A.Ş.
- İstanbul Esnaf ve Sanatkarlar Odaları Birliği
- İstanbul Otomobilciler Esnaf Odası
- İstanbul Minibüsçüler Esnaf Odası

UKOME, İstanbul Büyükşehir Belediye Başkanlığı Genel Sekreter Sn. Can Akın ÇAĞLAR Başkanlığında 30.11.2022 gün ve saat 15:00'da gündemindeki konuları görüşmek üzere toplandı.

- İlgi:** a) 01.06.2015 tarihli ve 455351 sayılı Bahattin Akyıldız'ın dilekçesi.
b) 28.01.2022 tarihli ve 2022/1-22 sayılı Taksi Durak Yönergesi.
c) 04.11.2010 tarihli ve 2010/8-10-A.2 Sayılı UKOME Kararı.
ç) 14.02.2022 tarihli Alt Komisyon tutanağı.
d) Toplu Ulaşım Hizmetler Müdürlüğü'nün 28.11.2022 tarih ve 01823342 sayılı yazısı

TEKLİF: İnönü Mahalle Hakan Cadde No: 28 Küçükçekmece (1228 ID) Taksi Durak Teklifi

TOPLU ULAŞIM HİZMETLERİ MÜDÜRLÜĞÜ RAPORU:

İlgi (d) Toplu Ulaşım Hizmetleri Müdürlüğü yazısı ekli raporunda;

İlgi (a) yazıda İnönü Mahalle Hakan Cadde No: 28 Küçükçekmece taksi durak yeri için gerekli düzenlemelerin yapılması istenmektedir.

İlgi (b) yönerge çerçevesinde müracaat usul ve esasları doğrultusunda kurum görüşlerine çıkmıştır.

İlgi (b) yönerge çerçevesinde müracaat usul ve esaslarına uygun olarak taksi durağı için müracaatı yapılan, ilgili kurumlardan görüşleri sorulan ancak kurum görüşleri farklılık arz etmesi sebebi ile ilgi (c) UKOME kararına istinaden yapılan ilgi (ç) Alt Komisyonunda görüşülen ve uygun görülen (1228 ID) "İnönü Mahalle Hakan Cadde No: 28 Küçükçekmece" adresinde ekli 1/500 vaziyet planında gösterilen alanın taksi durak yeri olarak düzenlenmesi uygun mütalaa edilmekte olup, konunun UKOME gündemine taşınması hususunu arz ederim.

UKOME'NİN KARARI: İlgi (d) Toplu Ulaşım Hizmetleri Müdürlüğü raporundaki değerlendirme doğrultusunda, "İnönü Mahalle Hakan Cadde No: 28 Küçükçekmece/İstanbul (1228 ID)" adresinde ekli 1/500 vaziyet planında gösterilen alanda taksi durağı kurulması teklifinin oybirliği ile kabulüne karar verilmiştir.

Başkan
Can Akın ÇAĞLAR
Genel Sekreter

Üye
Dr. Bülent ÇOKÇE
Genel Sekreter
Yardımcısı

Üye
Utku ÇİHAN
Ulaşım Daire Başkanı

Üye
Ali Eren SÖNMEZ
Hukuk Müşaviri

Üye
Ali SARAÇ
İst. Emn. Müd. Tem.

Üye
Nuri İNANLI
MSB 1. Ordu
Komutanlığı Tem.

Üye
N. Yaşar YILDIRIM
İl Jandarma
Komutanlığı Tem.

Üye
Alihan YEZEL
Sahil Gv. Marmara ve
Bölge Bölge Kom. Tem.

Üye
Hakan YENİLMEZ
Karayolları 1. Bölge
Müdürlüğü Tem.

Üye
Ercan ERAT
İst. Liman Başkanlığı
Tem.

Üye
Ercan ÜVENC
DHMİKEM
Müdürlüğü Tem.

Üye
Neomatin ACAR
İCDD 1. Bölge
Müdürlüğü Tem.

Üye
Serdar YÜCEL
UL. Hızlı Dz. Gv. Md.
1. Bölge Müd. Tem.

Üye
R. Süleyman ERTOĞ
Alfayan Yürütme Gen.
Müd. Tem.

Üye
İsmail ÖZDEMİR
TCDD Taşımacılık
A.Ş. Tem.

Üye
Hüseyin AYDIN
MEB İl Millî Eğitim
Müdürlüğü Tem.

Üye
Halis KURULAY
Aile ve Sosyal
Hizmetler Bakanlığı
Tem.

Üye
Yalçın TURKOĞLU
Çevre, Şehircilik ve
İklim Bakanlığı
Bakanlığı Tem.

Üye
Ercan AKAR
Afet ve Acil Durum
Yönetim Başkanlığı
Tem.

Üye
Alihan BİLGİLİ
İst. İl. Gen. Müdürlüğü
Tem.

Üye
Sinem DEDETAŞ
İst. Şehir Hatları Tur.
A.Ş. Gen. Müdürlüğü

Üye
Özhan ŞENOL
Metro İstanbul A.Ş.
Gen. Müd. Tem.

Üye
Yunus BİLOĞLU
Fen İşleri Daire Bşk.
Tem.

Üye
Barış YILDIRIM
Ulaşım Koordinasyon
Müdürlüğü

Üye
Özgür KASLAN
Toplu Ulaşım
Hizmetleri Müdürlüğü

Üye
Mehmet ERDOĞ
Ulaşım Planlama
Müdürlüğü

Üye
Ayup AKSU
TSOF Temsilcisi

Üye
Küçükçekmece Belediyesi
Tem.
(Katılmadı)

ONAY

... / ... / 2022
Ekrem İMAMOĞLU
İstanbul Büyükşehir Belediye Başkanı

4

ASLIGNA

452

TARAKAN (NYAAT TIGERET LT .ST)
Caglayan Vatan Caddesi No: 87
Kahitane: ISTANBUL
Tel: 0212 220 94 02 Fax: 0212 2 45 51

August 11, 1907

T.C.
İSTANBUL BÜYÜKŞEHİR BELEDİYE BAŞKANLIĞI
Ulaşım Dairesi Başkanlığı
Ulaşım Koordinasyon Şube Müdürlüğü

Sayı : E-99224469-210.99-2023.204614
Konu : Karar Dağıtım

İSTANBUL ESNAF VE SANATKARLAR ODALARI BİRLİĞİ	
Kayıt No.	861
Geldiği Tarih	06 Şubat 2023



DAĞITIM YERLERİNE

Ulaşım Koordinasyon Merkezi (UKOME)'nin "Pınar Mahallesi Katar Caddesi No:11 Sarıyer (1519 ID) Taksi Durak teklifi" hususunda aldığı 30.11.2022 tarihli ve 2022/12-20.N sayılı kararı yazımız ekinde gönderilmektedir.

Bilgi ve gereğini arz ve rica ederim.

Barış YILDIRIM
Şube Müdürü

Ek : UKOME Kararı ve Kroki

Dağıtım:

Gereği:

Toplu Ulaşım Hizmetleri Şube Müdürlüğüne

Bilgi:

Trafik Şube Müdürlüğüne

Halkla İlişkiler Şube Müdürlüğüne

Zabıta Dairesi Başkanlığına

İspark İstanbul Otopark İşletmeleri Ticaret Anonim

Şirketi Genel Müdürlüğüne

İstanbul Ulaşım Hizmetleri ve Araç Kiralama

Sanayi ve Ticaret Anonim Şirketi Genel

Müdürlüğüne

Sarıyer Belediye Başkanlığına

İstanbul İl Emniyet Müdürlüğüne

İstanbul Otomobilciler Esnaf Odasına

İstanbul Esnaf ve Sanatkarlar Odaları Birliği

Başkanlığına

İstanbul Minibüsçüler Esnaf Odasına

İstanbul İl Jandarma Komutanlığına

Bu belge, güvenli elektronik imza ile imzalanmıştır.

Belge Doğrulama Kodu : 40845204-0a52-426f-af66-6abf4d60ab2f

Belge Doğrulama Adresi : <https://www.turkiye.gov.tr/ibb-ebys>

Osmaniye Mahallesi Çobançeşme Koşuyolu Bulvarı No: 5 Bakırköy İstanbul

Telefon No: 2124494665 Faks No: 2124494670

e-Posta: baran.mevlutoglu@ibb.gov.tr İnternet Adresi: <https://www.ibb.istanbul>

Kep Adresi: ibb@hs01.kep.tr

Bilgi için: Baran MEVLÜTOĞLU

Raportör

Telefon No: 4664



T.C.
İSTANBUL BÜYÜKŞEHİR BELEDİYE BAŞKANLIĞI
Ulaşım Dairesi Başkanlığı
Ulaşım Koordinasyon Şube Müdürlüğü

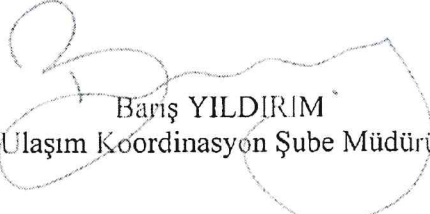
Sayı : Z-27936358.210.99/
Konu : Karar Dağıtımı

...../...../2023

DAĞITIM YERLERİNE

Ulaşım Koordinasyon Merkezi (UKOME)'nin "Pınar Mahallesi Katar Caddesi No:11 Sarıyer (1519 ID) Taksi Durak teklifi" hususunda aldığı 30.11.2022 tarihli ve 2022/12-20.N sayılı kararı yazımız ekinde gönderilmektedir.

Bilgi ve gereğini arz ve rica ederim.


Barış YILDIRIM
Ulaşım Koordinasyon Şube Müdürü

Ek: - UKOME Kararı ve Kroki

Dağıtım:

Gereği:

- Toplu Ulaşım Hizmetleri Müdürlüğü

Bilgi;

- İstanbul Valiliği/İl Emniyet Müdürlüğü
- İl Jandarma Komutanlığı
- Sarıyer Belediye Başkanlığı
- Zabıta Daire Başkanlığı
- Trafik Müdürlüğü
- Halkla İlişkiler Müdürlüğü
- İstanbul Ulaşım A.Ş
- İSPARK İstanbul Otopark İşletmeleri Tic. A.Ş.
- İstanbul Esnaf ve Sanatkarlar Odaları Birliği
- İstanbul Otomobilciler Esnaf Odası
- İstanbul Minibüsçüler Esnaf Odası

UKOME, İstanbul Büyükşehir Belediye Başkanlığı Genel Sekreter Sn. Can Akın ÇAĞLAR Başkanlığında 30.11.2022 gün ve saat 15:00'da gündemindeki konuları görüşmek üzere toplandı.

- İlgi: a) 10.10.2018 tarihli ve 1159850 sayılı İrfan SANDIKÇI'nın dilekçesi.
b) 28.01.2022 tarihli ve 2022/1-22 sayılı Taksi Durak Yönergesi.
c) 04.11.2010 tarihli ve 2010/8-10-A.2 Sayılı UKOME Kararı.
ç) 14.02.2022 tarihli Alt Komisyon tutanağı.
d) Toplu Ulaşım Hizmetler Müdürlüğü'nün 28.11.2022 tarih ve 01823342 sayılı yazısı

TEKLİF: Pınar Mahallesi Katar Caddesi No:11 Sarıyer (1519 ID) Taksi Durak Teklifi

TOPLU ULAŞIM HİZMETLERİ MÜDÜRLÜĞÜ RAPORU:

İlgi (d) Toplu Ulaşım Hizmetleri Müdürlüğü yazısı ekli raporunda;

İlgi (a) yazıda Pınar Mahallesi Katar Caddesi No:11 Sarıyer taksi durak yeri için gerekli düzenlemelerin yapılması istenmektedir.

İlgi (b) yönerge çerçevesinde müracaat usul ve esasları doğrultusunda kurum görüşlerine çıkılmıştır.

İlgi (b) yönerge çerçevesinde müracaat usul ve esaslarına uygun olarak taksi durağı için müracaatı yapılan, ilgili kurumlardan görüşleri sorulan ancak kurum görüşleri farklılık arz etmesi sebebi ile ilgi (c) UKOME kararına istinaden yapılan ilgi (ç) Alt Komisyonunda görüşülen ve uygun görülen (1519 ID) "Pınar Mahallesi Katar Caddesi No:11 Sarıyer" adresinde ekli 1/500 vaziyet planında gösterilen alanın taksi durak yeri olarak düzenlenmesi uygun mütalaa edilmekte olup, konunun UKOME gündemine taşınması hususunu arz ederim.

UKOME'NİN KARARI: İlgi (d) Toplu Ulaşım Hizmetleri Müdürlüğü raporundaki değerlendirme doğrultusunda, "Pınar Mahallesi Katar Caddesi No:11 Sarıyer/İstanbul (1519 ID)" adresinde ekli 1/500 vaziyet planında gösterilen alanda taksi durağı kurulması teklifinin oybirliği ile kabulüne karar verilmiştir.

Başkan
Can Akın ÇAĞLAR
Genel Sekreter

Üye
Dr. Bülent GÖKÇİ
Genel Sekreter
Yardımcısı

Üye
Utku CİHAN
Ulaşım Daire Başkanı

Üye
Av. Eren SÖNMEZ
1.Hukuk Müşaviri

Üye
Ali SARAC
İst. Emn. Mtd. Tem.

Üye
Nami İRANLI
MSB 1. Ordu
Komutanlığı Tem.

Üye
M. Yaşar YILDIRIM
İl Jandarma
Komutanlığı Tem.

Üye
Alihan YELİZEL
Sahil Güven. Marmara ve
Bog. Bölge Kom. Tem.

Üye
Hakan YENİLMEZ
Karayolları 1. Bölge
Müdürlüğü Tem.

Üye
Engin ERAT
İst. Liman Başkanlığı
Tem.

Üye
Kerem ÜVENÇ
DHMİK
Müdürlüğü Tem.

Üye
Sermiştin ACAR
TCDD 1. Bölge
Müdürlüğü Tem.

Üye
Serdar YÜCEL
Uş. Harp D. 3. Bölge
Müdürlüğü Tem.

Üye
R. Süleyman ERTOK
Altyapı, Yatırım Gen.
Müd. Tem.

Üye
İsmail ÖZDEMİR
TCDD Tasımacılık
A.S. Tem.

Üye
Hüseyin AYDIN
MEB İl Millî Eğitim
Müdürlüğü Tem.

Üye
Halis KURULAY
Aile ve Sosyal
Hizmetler Bakanlığı
Tem.

Üye
Yalçın TÜRKÜĞLU
Çevre, Şehircilik ve
İklim Bakanlığı Tem.

Üye
Ercan AKAR
Afet ve Acil Durum
Yönetim Başkanlığı
Tem.

Üye
Ali Rıza BİLGİLİ
İSTİT İşl. Gen. Müdürü

Üye
Sinem DİDETAŞ
İst. Şehir Hatları Tur.
A.S. Gen. Müdürü

Üye
Özhan İBRAHİM
Metro İstanbul A.Ş.
Gen. Mtd. Tem.

Üye
Yunus BİLOĞLU
Fen İşleri Daire Bşk.
Tem.

Üye
Barış YILDIRIM
Ulaşım Koordinasyon
Müdürü

Üye
Ömer K. AKSLAN
Ulaşım
Hizmetleri Müdürü

Üye
Meda İBRAHİM
Ulaşım Koordinasyon
Müdürü

Üye
Ayhan AKSU
SOF Temsilcisi

Üye
Sarıyer Belediyesi
Tem.
(Kahılmadı)

ONAY

... / ... / 2022

Ekrem İMAMOĞLU
İstanbul Büyükşehir Belediye Başkanı

